


Gemeinde: Seewalchen
 KG: Litzlberg
 KG-Nr.: 50310

Übersicht:

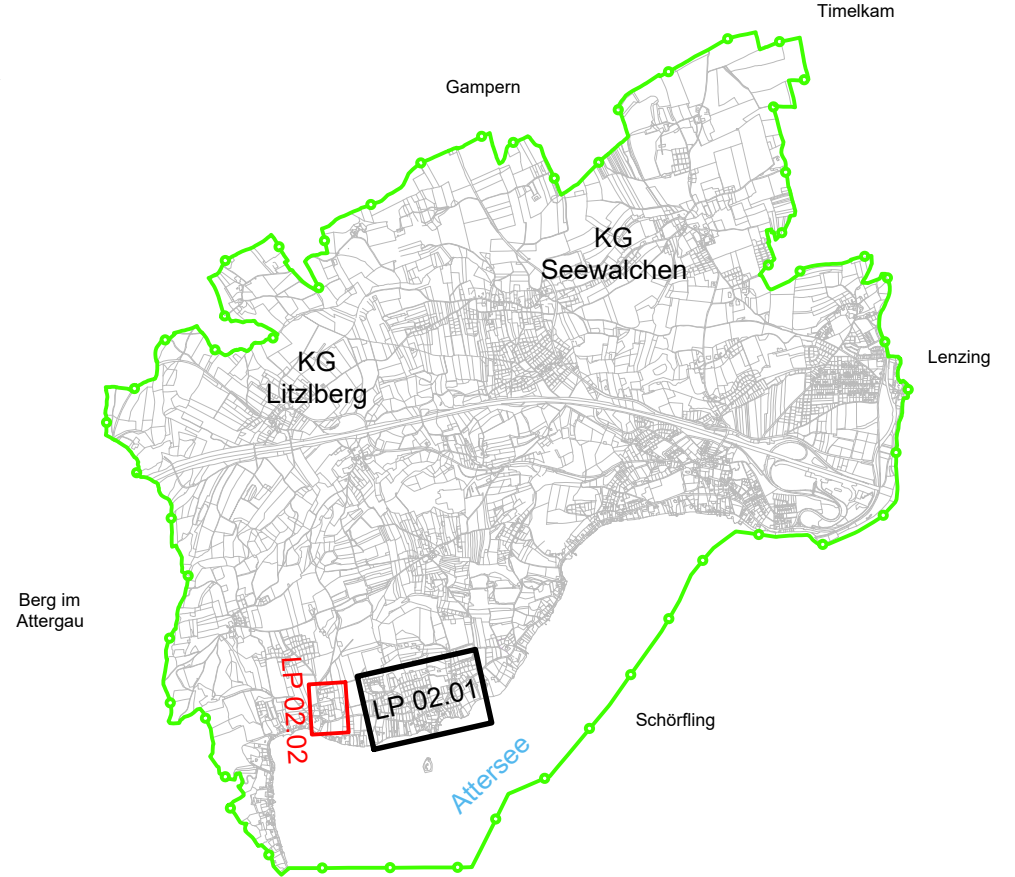

Legende:

- - - - - SW-Kanal - nicht bewilligt - jedoch in Verhandlungsschrift Wa-101028/91-2001-Wab/Pre enthalten
- - - - - sonst. SW-Kanal
- - - - - RW-Kanal - Privat
- - - - - SW-Kanal - Privat



dlp Ziviltechniker-GmbH
 Staatlich befugte und beidete Ziviltechniker für Kulturtechnik und Wasserwirtschaft, Forst- und Holzwirtschaft
 4800 Attnang-Puchheim | Bahnhofstr. 83 | +43(0)7674/62511 | attnang@dlp.at | www.dlp.at
 5020 Salzburg | Ziegeleistraße 34 | +43(0)662/455149 | salzburg@dlp.at | www.dlp.at

MASSSTAB:
1:1000

GEZ.: kt
 ENTW.: -
 GEPR.: die

Seewalchen am Attersee
 Kanalisation - nachträgl. wr. Bewilligung
nachträgl. wasserr. Bewilligung
02.02 Lageplan
SE_Strang Lie (Buchberg)

PROJEKTS-NR.
060-113-11

PLAN-NR. AUSF.
 ---- **HEX**

DATUM: 10.02.2020