


Gemeinde: Seewalchen  
 KG: Litzberg  
 KG-Nr.: 50310

**Übersicht:**

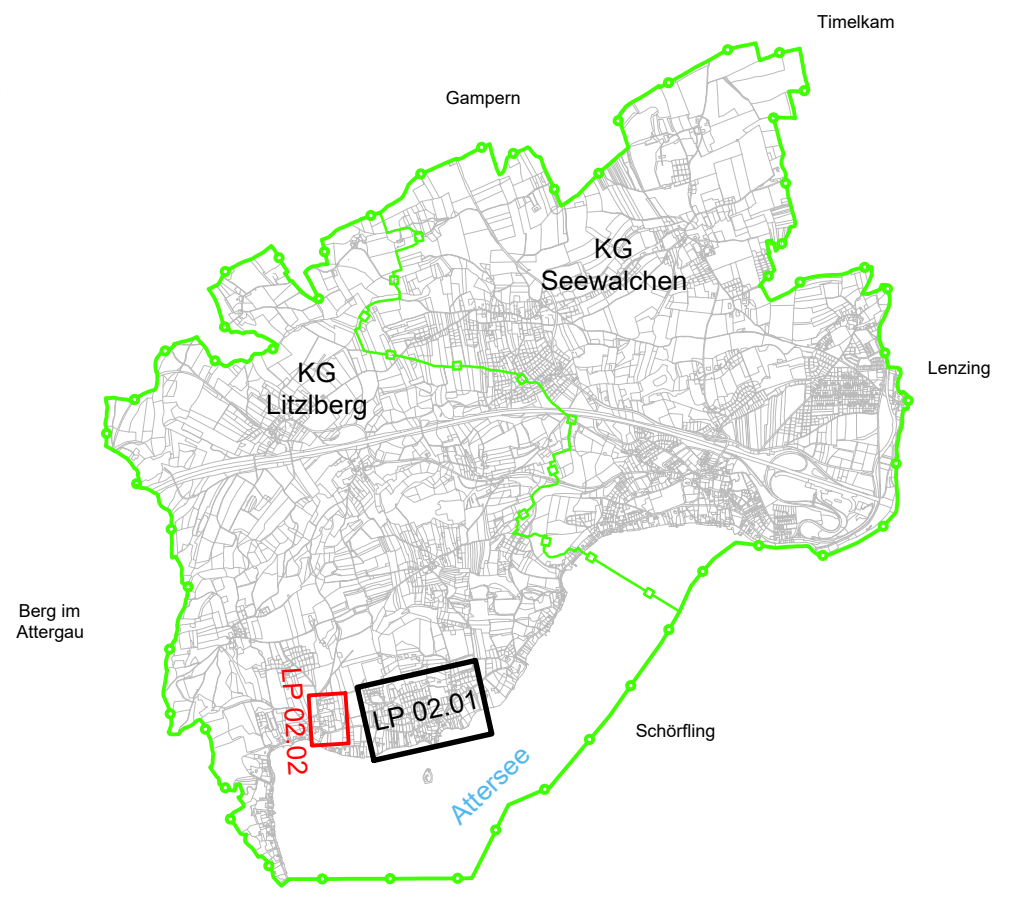

**Legende:**

- - - SW-Kanal - projektsgemäß hergestellt
- - - SW-Kanäle - abgeändert hergestellt
- - - SW-Kanal - nicht hergestellt
- - - sonst. SW-Kanäle
- - - sonst. RW-Kanäle



**dlp Zivltechniker-GmbH**  
 Staatlich befugte und beidete Zivltechniker für Kulturtechnik und Wasserwirtschaft, Forst- und Holzwirtschaft  
 4800 Attnang-Puchheim  
 Bahnhofstr. 83 | +43(0)7674/62511  
 attnang@dlp.at | www.dlp.at  
 5020 Salzburg  
 Ziegeleistraße 34 | +43(0)662/455149  
 salzburg@dlp.at | www.dlp.at

MASSSTAB:  
**1:1000**  
 GEZ.: kt  
 ENTW.: -  
 GEPR.: die

Marktgemeinde Seewalchen am Attersee  
 Kanalisation  
**WR - Überprüfung**  
 Lageplan  
 Buchberg (SE\_Strang Lie)

PROJEKTS-NR.  
**060-113-12**  
 PLAN-NR. AUSF.  
**02.02 HEX**  
 DATUM: 10.02.2020