

Antragssteller: **Bundeswasserbauverwaltung**
 AMT DER OÖ. LANDESREGIERUNG
 Abteilung Wasserwirtschaft
 Bundesministerium Land- und Forstwirtschaft, Regionen und Wasserwirtschaft
 Gewässerbezirk Linz
 4021 Linz, Kärntnerstraße 10/12
 Tel.: 0732/7720-14060, e-mail: gwbg@ooe.gv.at


Bauittel: **GEFAHRENZONENPLAN TEICHL**
 Gemeinden St. Pankraz, Roßleithen, Spital am Pyhrn
 Flkm 0,0 - 23,7

Planinhalt: **Lageplan Überflutungsflächen** Maßstab: **1:2000**

Planer: Gunz ZT GmbH
 Ingenieur-konsultent für Forst- und Holzwirtschaft
 Wildbach- Lawinen- und Erosionsschutz
 4400 Steyr, Brucknerplatz 2
 07252/42484, office@gunz.at

Projektbetreuung: **AMT DER OÖ. LANDESREGIERUNG**
 Direktion Umwelt und Wasserwirtschaft
 Abteilung Wasserwirtschaft
 Gewässerbezirk Linz
 Kärntnerstraße 10/12
 4021 Linz
 Tel.: 0732/7720-14060
 E-mail: gwbg@ooe.gv.at

Baunummer:	Projektleiter:	Bearbeitet:	Ausfertigung:
	CG	SR,GOB	-
Plangröße:	Aufgenommen:	Geprüft:	Beilage:
	GOB	CG	3.5
Plannummer:	Filename:	Gesehen:	Datum:
	GP_Teichl(2019)_Überflutungsfläche_v6		Jänner 2024
Vermessung:	Datum:	Kataster:	Stand:
DI Hainzl & Partner ZT - OG 2019	Flugdatum 2019	Stand 2022	Stand 2020

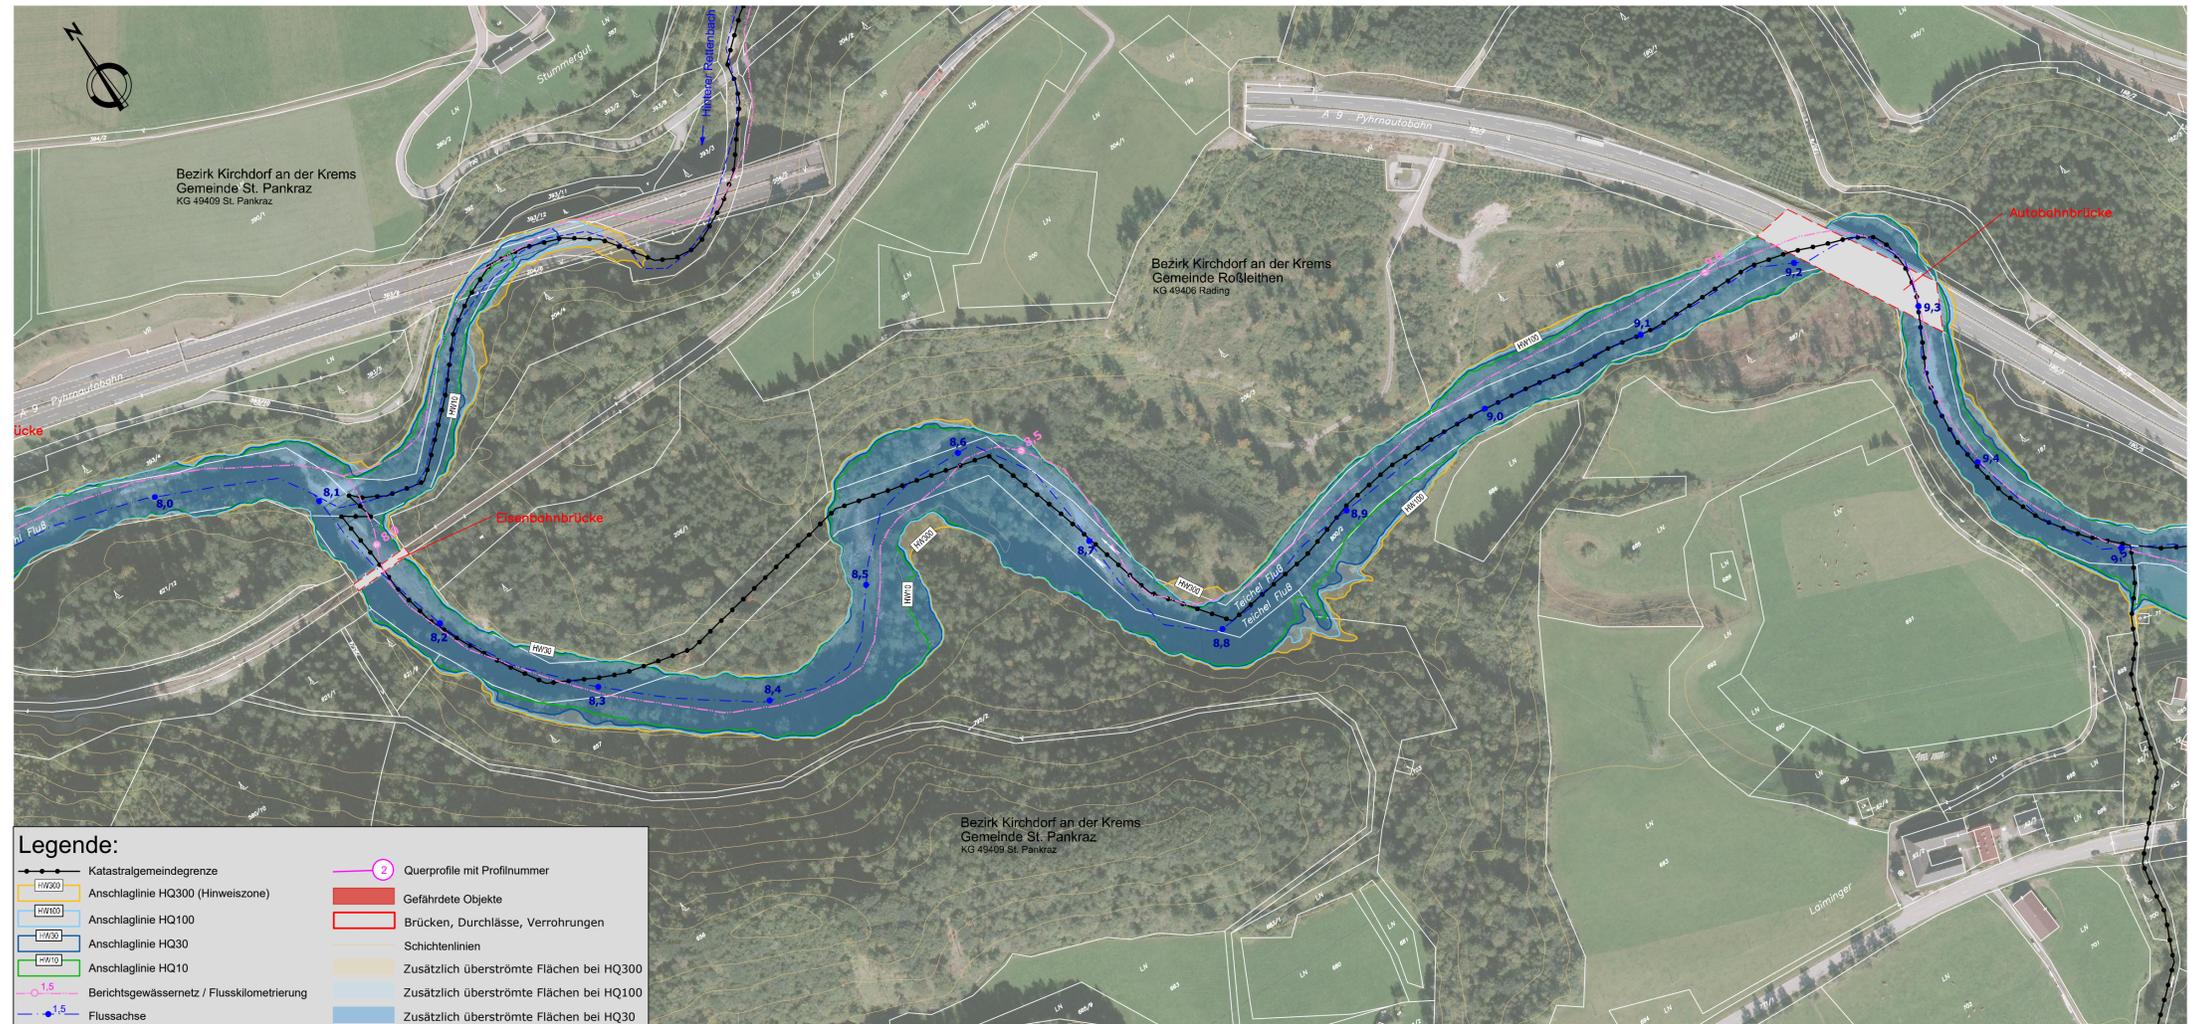

- Legende:**
- Katastralgemeindegrenze
 - Anschlaglinie HQ300 (Hinweiszone)
 - Anschlaglinie HQ100
 - Anschlaglinie HQ30
 - Anschlaglinie HQ10
 - Berichtsgewässernetz / Flusskilometrierung
 - Flusssache
 - Querprofile mit Profilnummer
 - Gefährdete Objekte
 - Brücken, Durchlässe, Verrohrungen
 - Schichtenlinien
 - Zusätzlich überströmte Flächen bei HQ300
 - Zusätzlich überströmte Flächen bei HQ100
 - Zusätzlich überströmte Flächen bei HQ30