


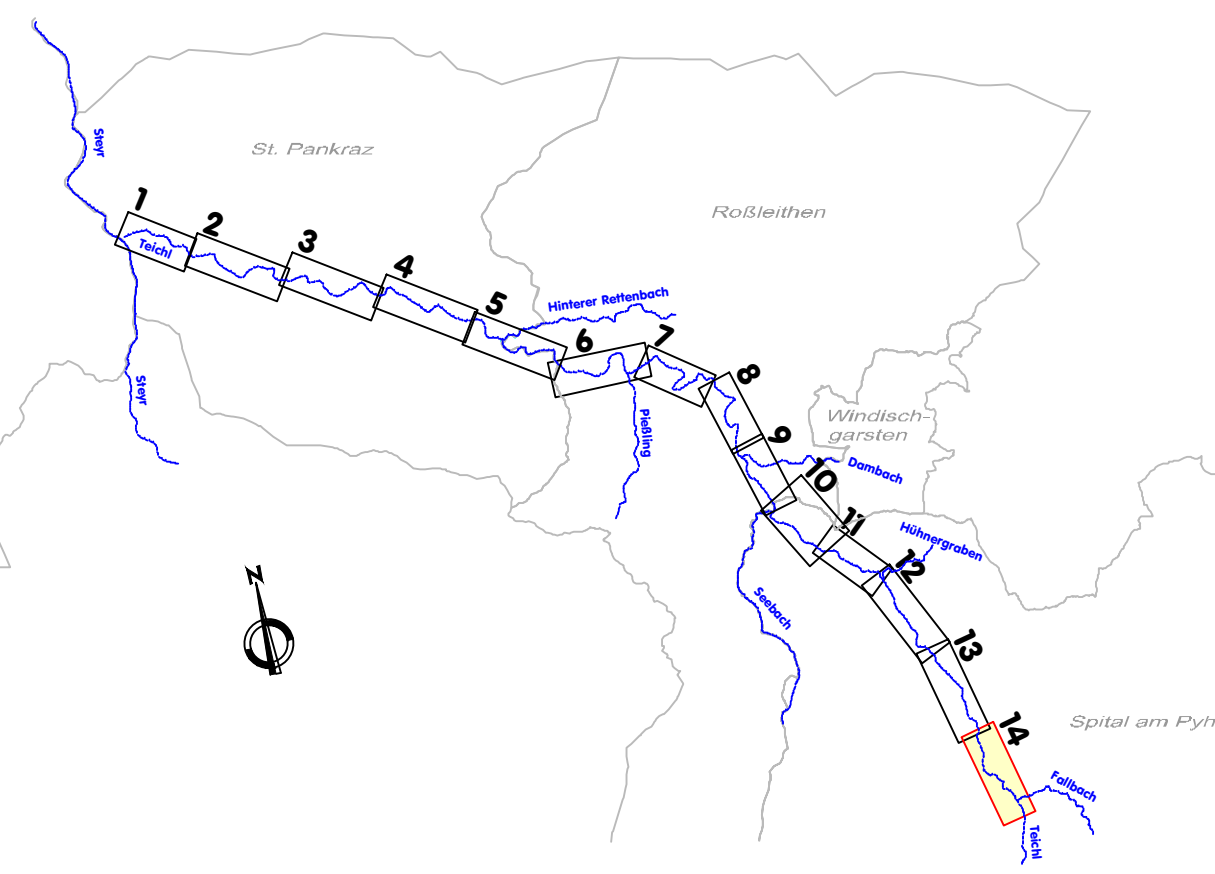

St. Pankraz  
Roßleithen  
Windisch  
Spital am Pyhrn

Antragsteller:

**Bundeswasserbauverwaltung**  
AMT DER OÖ. LANDESREGIERUNG  
Abteilung Wasserversorgung  
Land- und Forstwirtschaft,  
Regionen und Wasserwirtschaft

Bauittel:

**GEFAHRENZONENPLAN TEICHL**  
Gemeinden St. Pankraz, Roßleithen, Spital am Pyhrn  
Flkm 0,0 - 23,7

Planinhalt:

**Lageplan Gefahrenzonen und sonst. Gefahrenquellen**

Maßstab:

**1:2000**

Planer:

Gunz ZT GmbH  
Ingenieurkonsulten für Forst- und Holzwirtschaft  
Wichtige Leitlinien- und Erosionsschutz  
4400 Sucey, Brucknerplatz 2  
07252/42484, office@gunz.at

Projektsbetreuung:

AMT DER OÖ. LANDESREGIERUNG  
Direktion Umwelt und Wasserwirtschaft  
Abteilung Wasserversorgung  
Gewässerbezirk Linz  
Kärntnerstraße 10-12  
4021 Linz  
Tel: 0732/77720-14090  
e-mail: gew-gf.post@ooe.gv.at

|             |                                  |                                       |             |        |               |             |
|-------------|----------------------------------|---------------------------------------|-------------|--------|---------------|-------------|
| Baurnummer: | Projektleiter:                   | CG                                    | Bearbeitet: | SR,GOB | Ausfertigung: | .           |
| Plangröße:  | Aufgenommen:                     | GOB                                   | Geprüft:    | CG     | Belage:       | 4.14        |
| Plannummer: | Filename:                        | 02P_Teichl(2)H4_Lage_Gefahrenzonen_v1 | Gesehen:    |        | Datum:        | Jänner 2024 |
| Vermessung: | DI Hainzl & Partner ZT - OG 2019 | Kataster:                             | Stand 2022  | Stand: |               |             |
| Ortho:      | Flugdatum 2019                   | Laserscan:                            | Stand 2020  |        |               |             |



