


Antragsteller: **AMT DER OÖ. LANDESREGIERUNG**
 Abteilung Wasserrwirtschaft
 Bundesministerium Land- und Forstwirtschaft, Regionen und Wasserwirtschaft
 Gewässerbezirk Linz
 4021 Linz, Kleinramingstraße 10-12
 Tel: 0732/720-1400, e-mail: gwb@post.ooe.gv.at

Bauort: **GEFAHRENZONENPLAN RAMINGBACH**
 Gemeinden Steyr, St. Ulrich, Behamberg, St. Peter i.d. Au
 Flkm 0,0 - 9,2

Planinhalt: **Lageplan Gefahrenzonen und sonst. Gefahrenquellen** Maßstab: **1:2000**

Planer: Gunz ZT GmbH Ingenieurkonsultent für Forst- und Holzwirtschaft Wildbach-Lawinen- und Sturmschutz 4400 Steyr, Brücknerplatz 2 07252/42494, office@gunz.at		Projektsbetreuung: AMT DER OÖ. LANDESREGIERUNG Direktion Umwelt und Wasserwirtschaft Abteilung Wasserrwirtschaft Gewässerbezirk Linz Kleinramingstraße 10-12 4021 Linz Tel: 0732/720-1400 e-mail: gwb@post.ooe.gv.at	
Baunummer:	Projektleiter: CG	Bearbeitet: SR, GOB	Ausfertigung: -
Plangröße:	Aufgenommen: GOB	Geprüft: CG	Beilage: 4.1
Plannummer:	Filename: GP_Ramingbach2024_Gefahrenzonen_v1	Gesehen: -	Datum: Mai 2025
Vermessung: DI Hainzl & Partner ZT - OG 2021	Kataster: Stand 10/2024	Stand: -	
Ortho: Flugdatum 05/2022	Laserscan: Stand 2014		

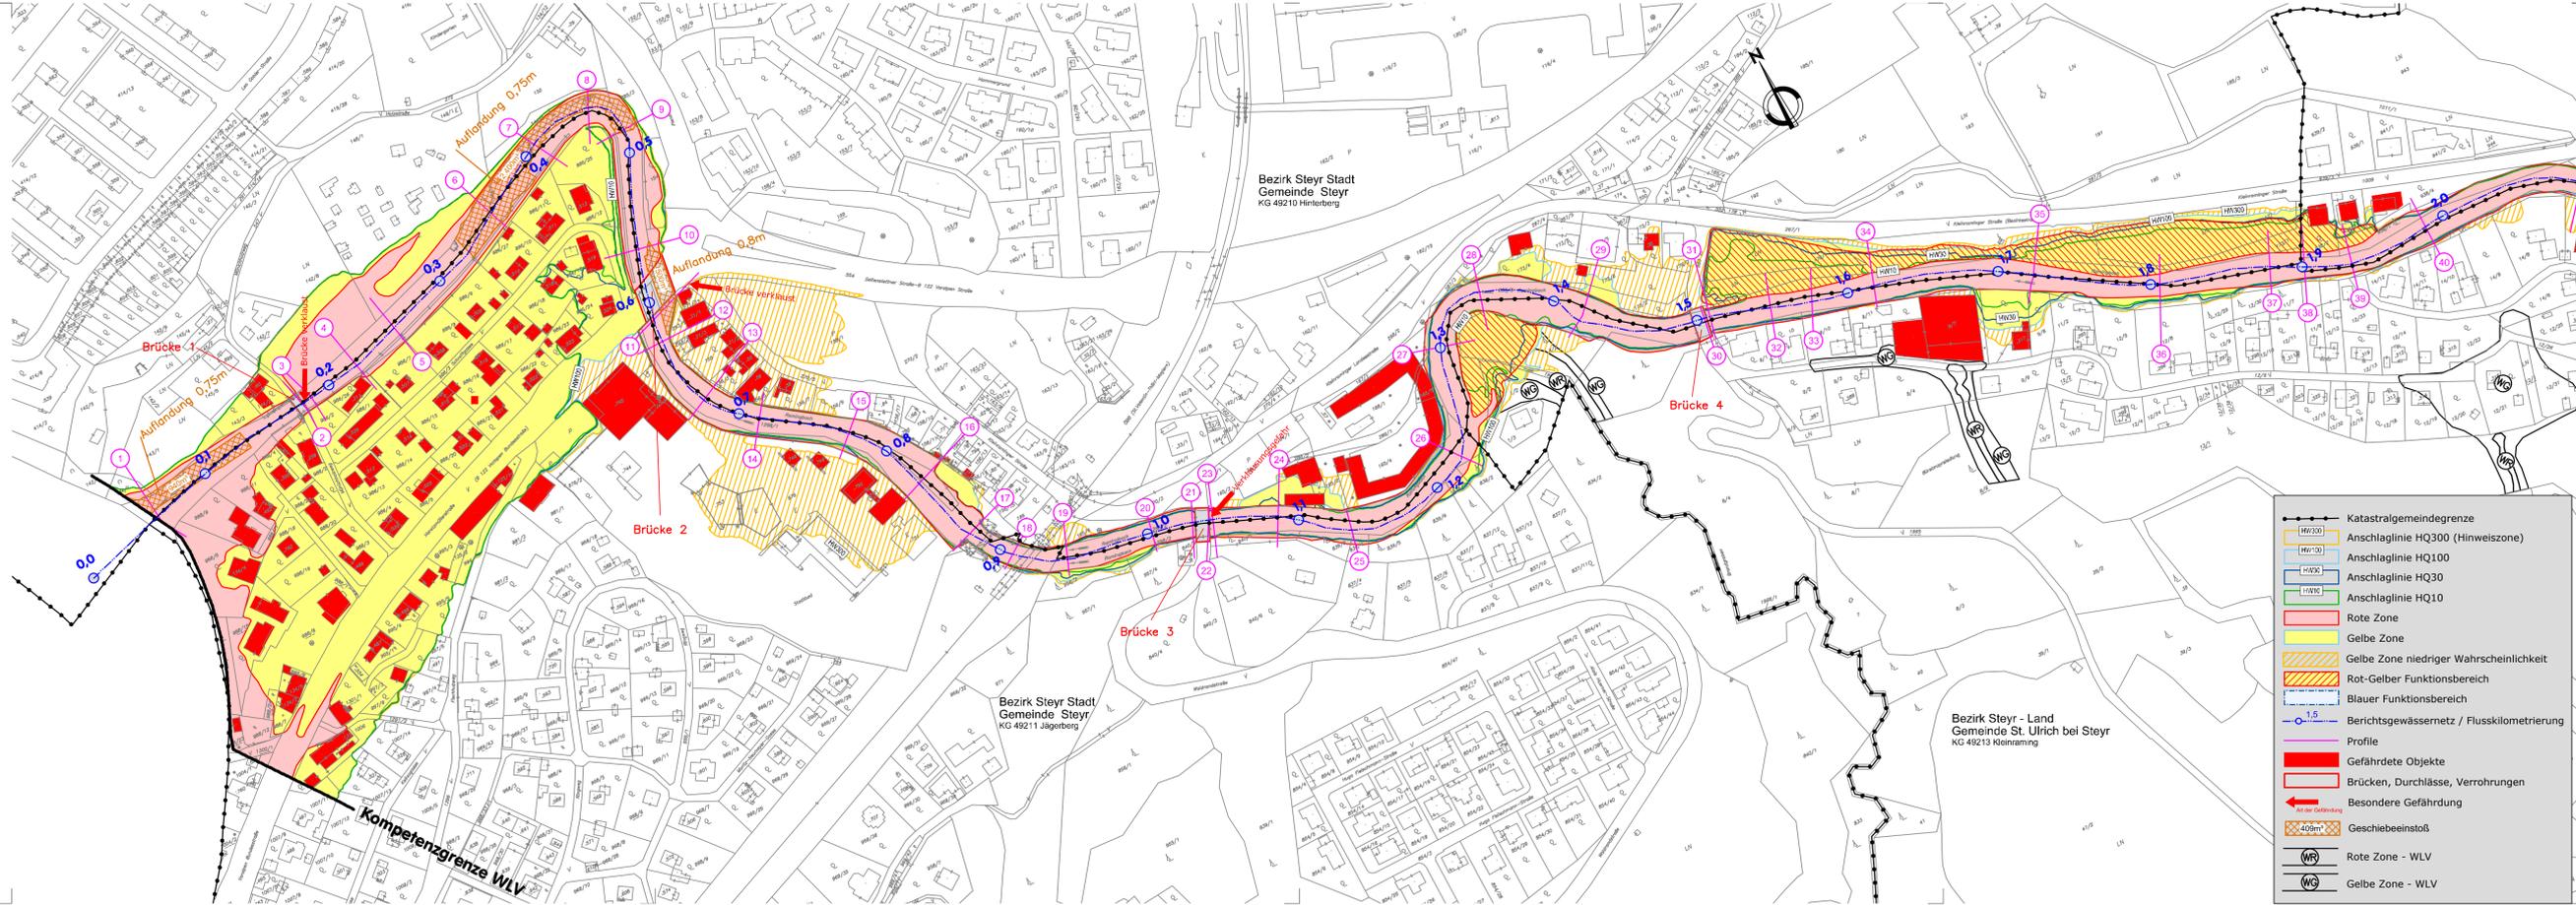

- Katastralgemeindengrenze
- Anschlaglinie HQ300 (Hinweiszone)
- Anschlaglinie HQ100
- Anschlaglinie HQ30
- Anschlaglinie HQ10
- Rote Zone
- Gelbe Zone
- Gelbe Zone niedriger Wahrscheinlichkeit
- Rot-Gelber Funktionsbereich
- Blauer Funktionsbereich
- Berichtsgewässernetz / Flusskilometrierung
- Profile
- Gefährdete Objekte
- Brücken, Durchlässe, Verrührungen
- Besondere Gefährdung
- Geschleiebeinöß
- Rote Zone - WLV
- Gelbe Zone - WLV