


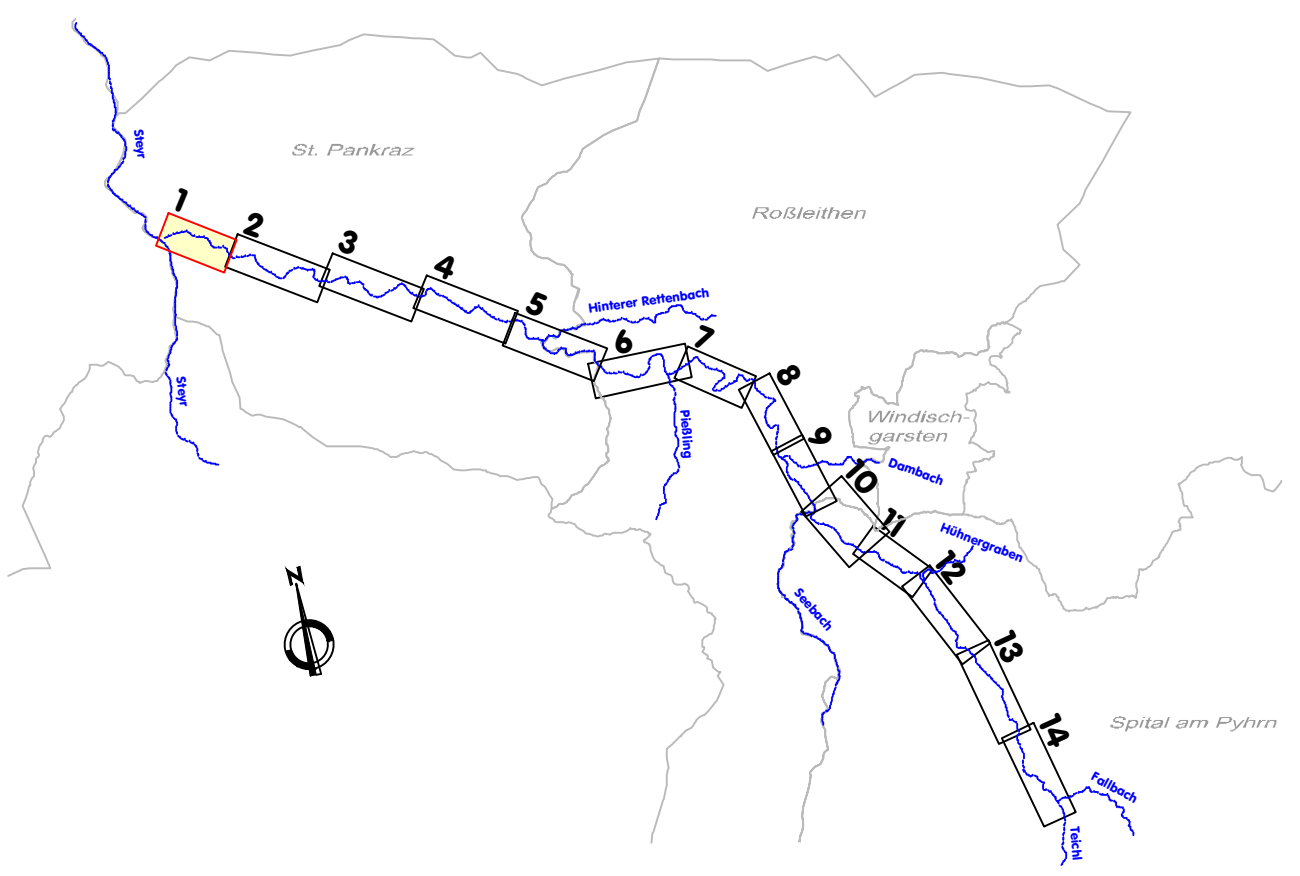

Antragssteller: **Bundeswasserbauverwaltung**
AMT DER OÖ. LANDESREGIERUNG
Abteilung Wasserwirtschaft
Gewässerbezirk Linz
4021 Linz, Kärntnerstraße 10-12
Tel.: 0732/7720-14060, e-mail: gwb-gi.post@ooe.gv.at

Bautiltel: **GEFAHRENZONENPLAN TEICHL**
Gemeinden St. Pankraz, Roßleithen, Spital am Pyhrn
Flkm 0,0 - 23,7

Planinhalt: **Lageplan Gefahrenzonen und sonst. Gefahrenquellen** Maßstab: **1:2000**

Planer:	Gunz ZT GmbH Ingenieurkonsult für Forst- und Holzwirtschaft Wildbach- Lawinen- und Erosionsschutz 4400 Steyr, Brucknerplatz 2 07252/42464, office@gunz.at	Projektsbetreuung:	AMT DER OÖ. LANDESREGIERUNG Direktion Umwelt und Wasserwirtschaft Abteilung Wasserwirtschaft Gewässerbezirk Linz 4021 Linz, Kärntnerstraße 10-12 Tel.: 0732/7720-14060 e-mail: gwb-gi.post@ooe.gv.at
Baunummer:	Projektsleiter: CG	Bearbeitet:	SR,GOB
Plangröße:	Aufgenommen: GOB	Geprüft: CG	Beilage: 4.1
Plannummer:	Filename: 02P_TeichlZFH_Lage_Gefahrenzonen_v1	Gesehen:	Datum: Jänner 2024
Vermessung:	DI Hainzl & Partner ZT - OG 2019	Kataster:	Stand 2022
Ortho:	Flugdatum 2019	Laserscan:	Stand 2020

