

Antragsteller: **Bundeswasserbauverwaltung**  
 AMT DER OÖ. LANDESREGIERUNG  
 Abteilung Wasserwirtschaft  
 Gewässerbezirk Linz  
 4021 Linz, Kärntnerstraße 10-12  
 Tel.: 0732/7720-14000, e-mail: gbw-ol@post@ooe.gv.at


**GEFAHRENZONENPLAN TEICHL**  
 Gemeinden St. Pankraz, Roßleithen, Spital am Pyhrn  
 Fkkm 0,0 - 23,7

Planinhalt: **Lageplan Gefahrenzonen und sonst. Gefahrenquellen** Maßstab: **1:2000**

Planer: **Gurtz ZT GmbH**  
 Ingenieurkonsulent für Forst- und Holzwirtschaft  
 Wildbach-, Lawen- und Erosionsschutz  
 4400 Steyr, Brücknerplatz 2  
 0732/242484, office@gurtz.at

Projektbetreuung: **AMT DER OÖ. LANDESREGIERUNG**  
 Direktion Umwelt und Wasserwirtschaft  
 Abteilung Wasserwirtschaft  
 Gewässerbezirk Linz  
 Kärntnerstraße 10-12  
 4021 Linz  
 Tel.: 0732/7720-14000  
 e-mail: gbw-ol@post@ooe.gv.at

Baunummer:	Projektskizze:	CG	Bearbeitet:	SR, GOB	Ausfertigung:	.
Plangröße:	Aufgenommen:	GOB	Geprüft:	CG	Beilage:	4.2
Plannummer:	Filename:	OGP_14012021_LageplanGefahrenzonen_v1	Gesehen:	Stand 2022	Datum:	Jänner 2024
Vermessung:	Di Hainzl & Partner ZT - OG 2019	Kataster:	Stand 2022	Stand:		
Ort:	Flugdatum 2019	Laserscan:	Stand 2020			

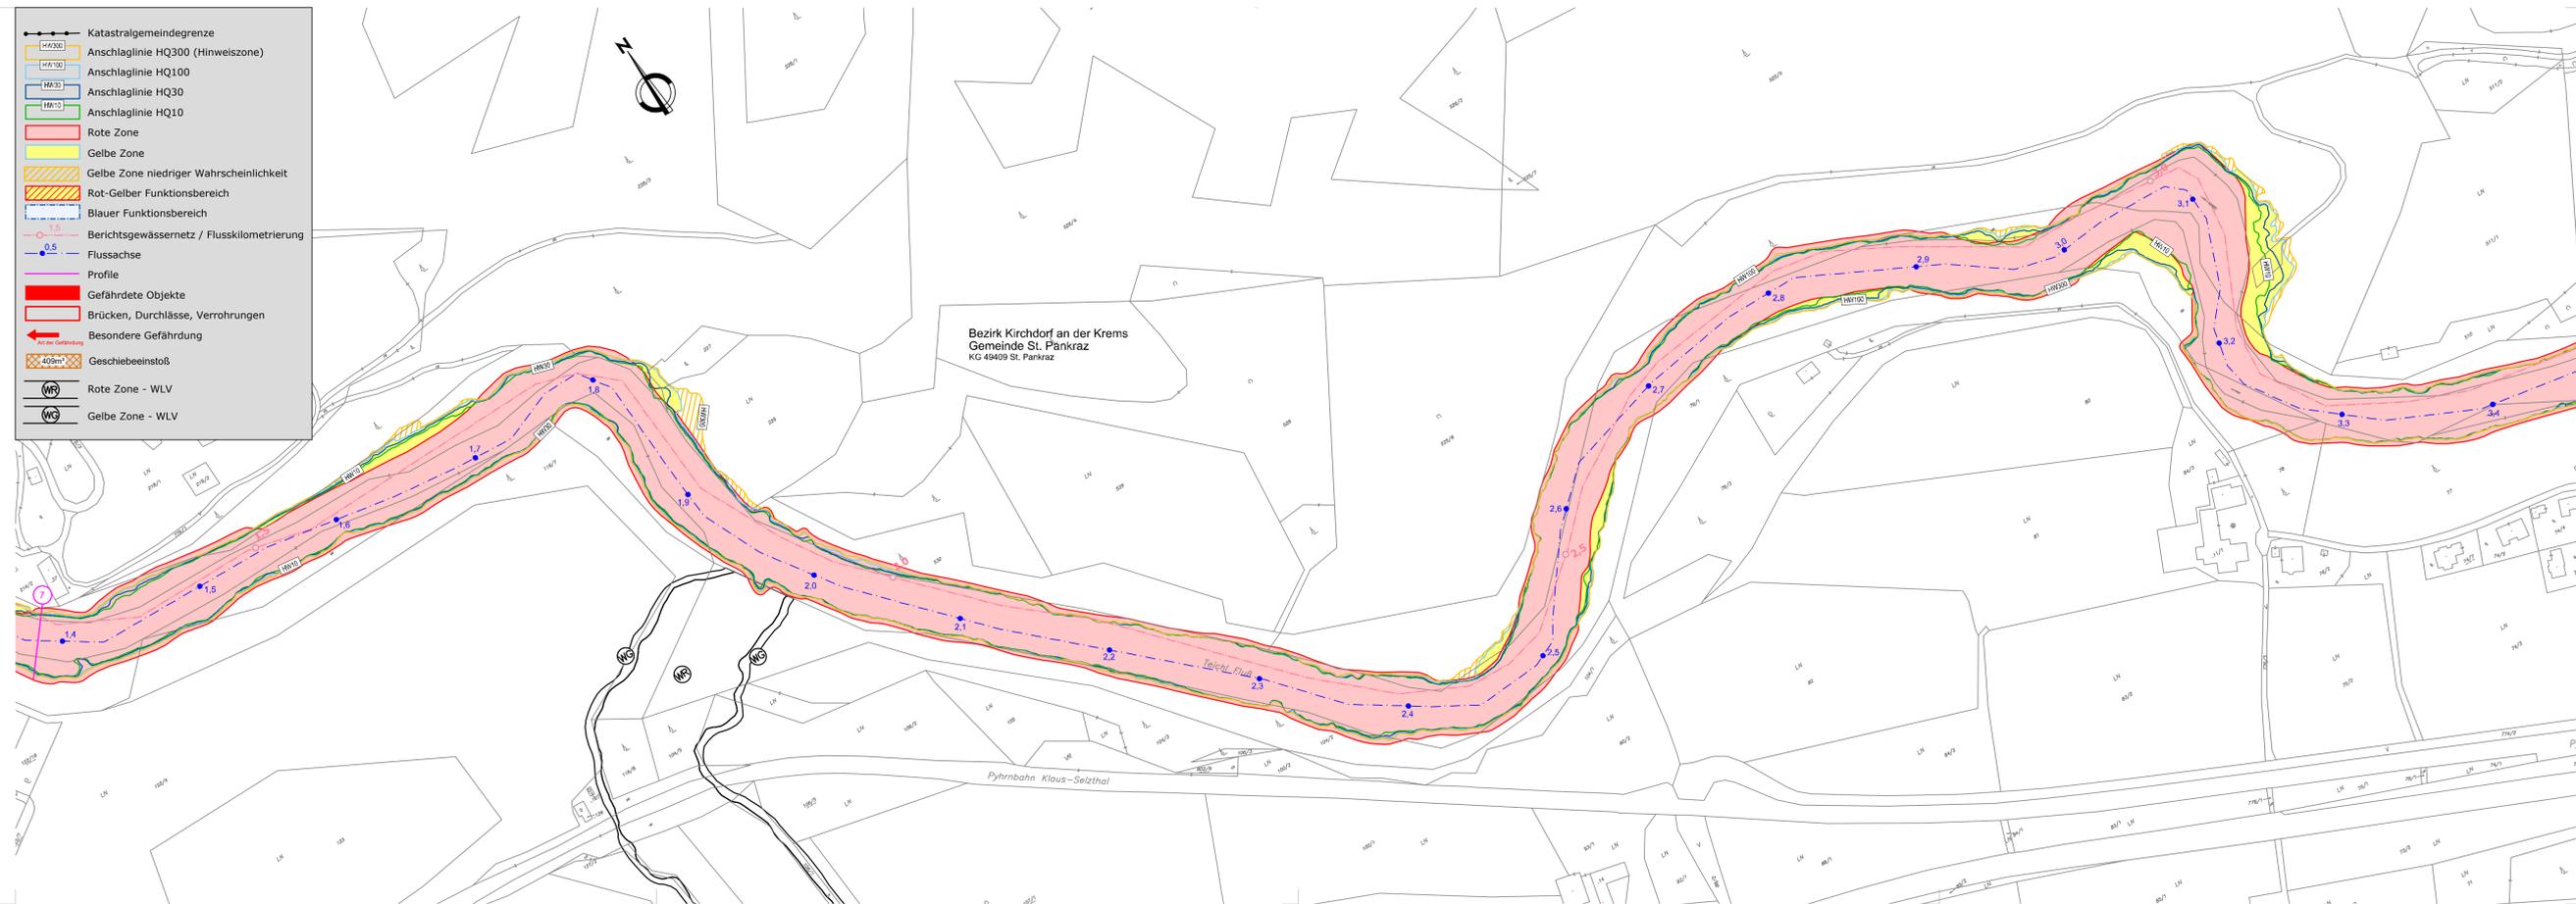

- ←→ Katastralgemeindegrenze
- HQ300 Anschlaglinie HQ300 (Hinweiszone)
- HQ100 Anschlaglinie HQ100
- HQ30 Anschlaglinie HQ30
- HQ10 Anschlaglinie HQ10
- Rote Zone
- Gelbe Zone
- Gelbe Zone niedriger Wahrscheinlichkeit
- Rot-Gelber Funktionsbereich
- Blauer Funktionsbereich
- Berichtsgewässernetz / Flusskilometrierung
- 0,5 Flussachse
- Profile
- Gefährdete Objekte
- Brücken, Durchlässe, Verrohrungen
- Besondere Gefährdung
- 400m<sup>2</sup> Geschiebeeinstoß
- WR Rote Zone - WL
- WG Gelbe Zone - WL

Bezirk Kirchdorf an der Krems  
 Gemeinde St. Pankraz  
 KG 49409 St. Pankraz

Pyhrnbahn Klaus-Steitzthal