

Antragssteller: **AMT DER OÖ. LANDESREGIERUNG**
 Abteilung Wasserwirtschaft
 Bundesministerium Land- und Forstwirtschaft, Regionen und Wasserwirtschaft
 Gewässerbezirk Linz
 4021 Linz, Kärntnerstraße 10-12
 Tel.: 0732/7720-14060, e-mail: gdw-gf.post@ooe.gv.at




GEFAHRENZONENPLAN RAMINGBACH
 Gemeinden Steyr, St. Ulrich, Behamberg, St. Peter i.d. Au
 Flkm 0,0 - 9,2

Planinhalt: **Lageplan Gefahrenzonen und sonst. Gefahrenquellen** Maßstab: **1:2000**

Planer: **Gurtz ZT GmbH**
 Ingenieurkonsultent für Forst- und Holzwirtschaft
 Wildbach-, Lawinen- und Erosionsschutz
 4400 Steyr, Brücknerplatz 2
 07325242494, office@gurtz.at

Projektbetreuung: **AMT DER OÖ. LANDESREGIERUNG**
 Direktion Umwelt und Wasserwirtschaft
 Abteilung Wasserwirtschaft
 Gewässerbezirk Linz
 Kärntnerstraße 10-12
 4021 Linz
 Tel.: 0732/7720-14060
 e-mail: gdw-gf.post@ooe.gv.at

Baunummer:	Projektleiter: CG	Baubehörde: SR, GOB	Ausfertigung:
Plangröße:	Aufgenommen: GOB	Gepflicht: CG	Blatt: 4.3
Plannummer:	Filename: GZP_Ramingbach2024_Gefahrenzonen_vd	Gesehen: Stand 10/2024	Datum: Mai 2025
Vermessung: DI Hainzl & Partner ZT - OG 2021	Kataster: Stand 10/2024	Stand:	
Ort: Flugdatum 05/2022	Laserscan: Stand 2014		

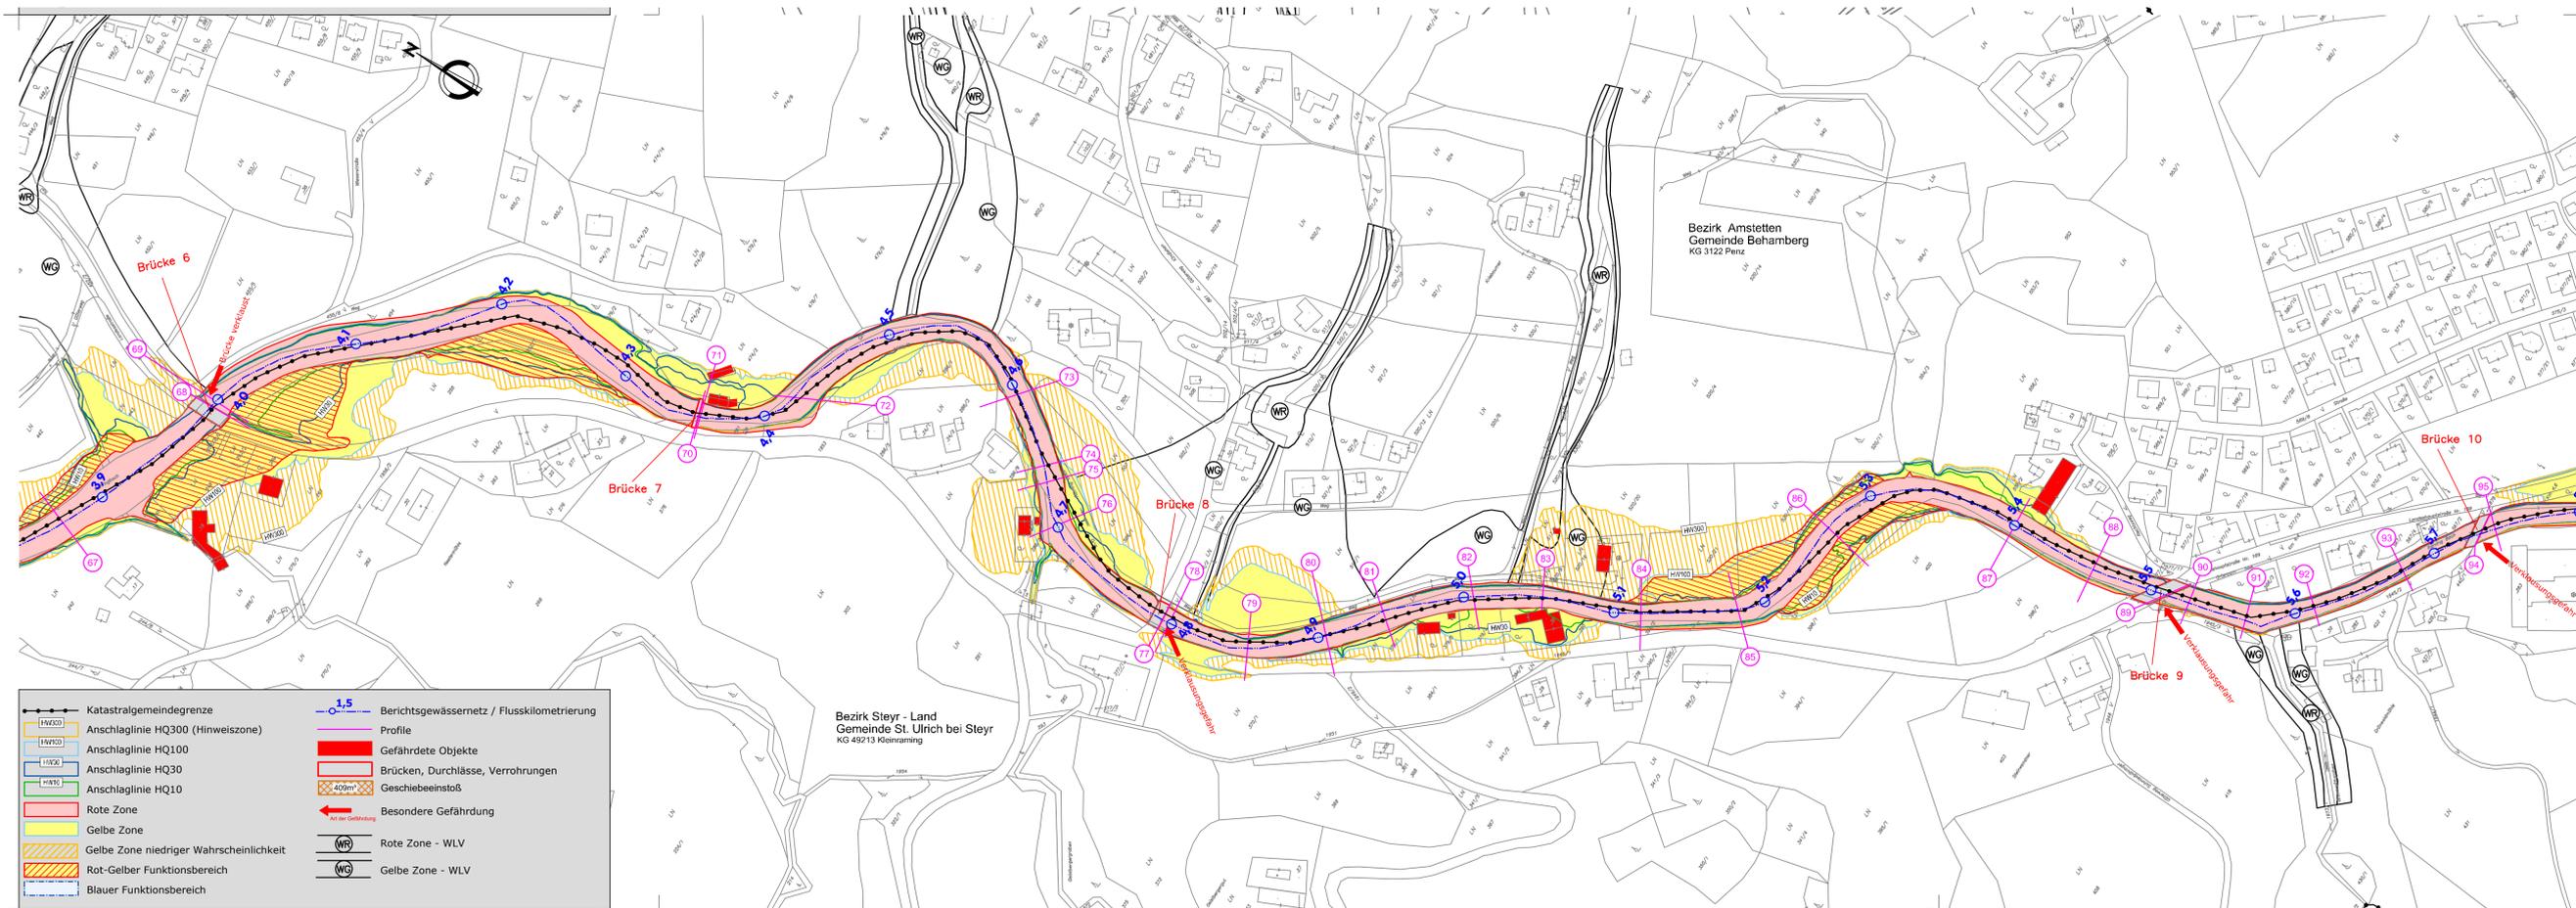

- Katastralgemeindegrenze
- Anschlaglinie HQ300 (Hinweiszone)
- Anschlaglinie HQ100
- Anschlaglinie HQ30
- Anschlaglinie HQ10
- Rote Zone
- Gelbe Zone
- Gelbe Zone niedriger Wahrscheinlichkeit
- Rot-Gelber Funktionsbereich
- Blauer Funktionsbereich
- Berichtsgewässernetz / Flusskilometrierung
- Profile
- Gefährdete Objekte
- Brücken, Durchlässe, Verrohrungen
- Geschiebeeinstoß
- Besondere Gefährdung
- Rote Zone - WL
- Gelbe Zone - WL