

Antragssteller: **Bundeswasserbauverwaltung**
 AMT DER OÖ. LANDESREGIERUNG
 Abteilung Wasserwirtschaft
 Gewässerbezirk Linz
 Bundesministerium Land- und Forstwirtschaft, Regionen und Wasserwirtschaft
 4021 Linz, Kärntnerstraße 10-12
 Tel.: 0732/7720-14060, email: gewaer@postbox.gy.at


Bautilt: **GEFAHRENZONENPLAN TEICHL**
 Gemeinden St. Pankraz, Roßleithen, Spital am Pyhrn
 Fikm 0,0 - 23,7

Planinhalt: **Lageplan Gefahrenzonen und sonst. Gefahrenquellen** Maßstab: **1:2000**

Planer: Gunz ZT GmbH
 Ingenieurbüro für Forst- und Holzwirtschaft
 Wildbach-, Lawinen- und Erosionsschutz
 4480 Steyr, Brücknerplatz 2
 0732/74246, office@gunz-zt.at

Projektleitung: AMT DER OÖ. LANDESREGIERUNG
 Direktion Umwelt und Wasserwirtschaft
 Abteilung Wasserwirtschaft
 Gewässerbezirk Linz
 Kärntnerstraße 10-12
 4021 Linz
 Tel.: 0732/7720-14060
 email: gewaer@postbox.gy.at

Baunummer:	Projektleiter:	CG	Beauftragter:	SR.GOB	Ausfertigung:	-
Plangröße:	Aufgenommen:	GOB	Gesprüft:	CG	Beilage:	4.6
Plannummer:	Filename:	OG 16082714_LageplanTeichl.v1	Gesehen:		Datum:	Jänner 2024
Vermessung:	DI Hainzl & Partner ZT - OG 2019	Kataster:	Stand 2022	Stand:		
Otto:	Flugdatum 2019	Laserson:	Stand 2020			

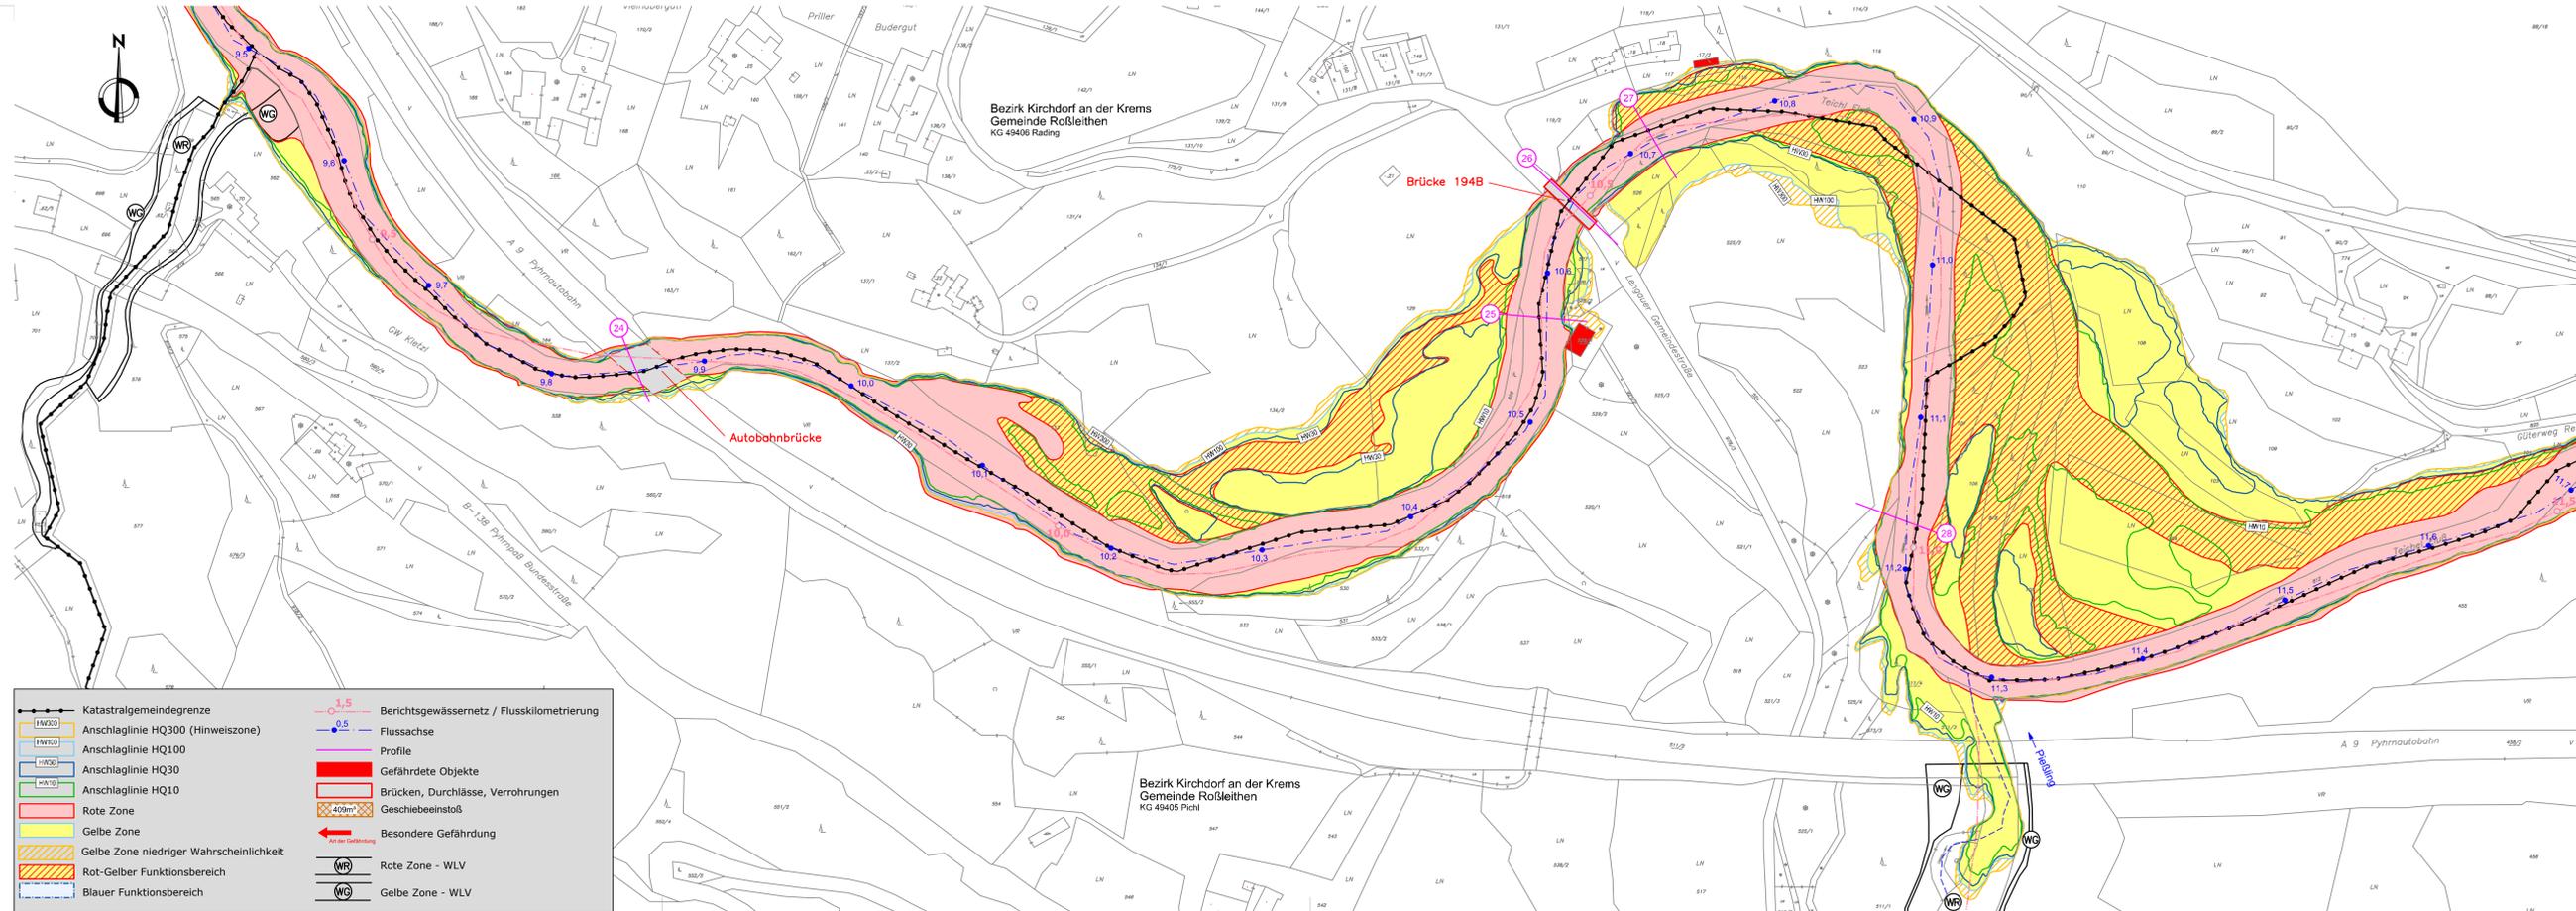

- | | | | |
|---|---|-----|--|
| — | Katastralgemeindegrenze | 1,5 | Berichtsgewässernetz / Flusskilometrierung |
| — | Anschlaglinie HQ300 (Hinweiszone) | 0,5 | Flussachse |
| — | Anschlaglinie HQ100 | — | Profile |
| — | Anschlaglinie HQ30 | — | Gefährdete Objekte |
| — | Anschlaglinie HQ10 | — | Brücken, Durchlässe, Verrohrungen |
| — | Rote Zone | — | Geschiebeeinstoß |
| — | Gelbe Zone | — | Besondere Gefährdung |
| — | Gelbe Zone niedriger Wahrscheinlichkeit | — | Rote Zone - WL |
| — | Rot-Gelber Funktionsbereich | — | Gelbe Zone - WL |
| — | Blauer Funktionsbereich | — | |