

Antragsteller: **Bundeswasserbauverwaltung**
 AMT DER OÖ. LANDESREGIERUNG
 Abteilung Wasserwirtschaft
 Bundesministerium Land- und Forstwirtschaft, Regionen und Wasserwirtschaft
 4021 Linz, Kärntnerstraße 10-12
 Tel.: 0732/7720-14060, e-mail: gwb-@post@ooe.gv.at


Bauart: **GEFAHRENZONENPLAN TEICHL**
 Gemeinden St. Pankraz, Roßleithen, Spital am Pyhrn
 Flkm 0,0 - 23,7

Planinhalt: **Lageplan** Maßstab: **1:2000**
Wassertiefen und Wasserspiegellagen für HW30

Planer: Gunz ZT GmbH
 Ingenieurkonsultent für Forst- und Holzwirtschaft
 Wildbach-, Lawinen- und Erosionsschutz
 4400 Steyr, Brucknerplatz 2
 07252/42464, office@gunz.at

Projektbetreuung: **AMT DER OÖ. LANDESREGIERUNG**
 Abteilung Wasserwirtschaft
 Gewässerbezirk Linz
 Kärntnerstraße 10-12
 4021 Linz
 Tel.: 0732/7720-14060
 e-mail: gwb-@post@ooe.gv.at

Baunummer:	Projektleiter: CG	Bearbeiter: SR, GOB	Ausfertigung:
Plangröße:	Aufgenommen: GOB	Geprüft: CG	Beilage: 5.2.1
Plannummer:	Filename:	Gesehen:	Datum: Jänner 2024
Vermessung: DI Hainzl & Partner ZT - OG 2019	Kataster: Stand 2022	Stand:	
Ortho: Flugdatum 2019	Laserscan: Stand 2020		

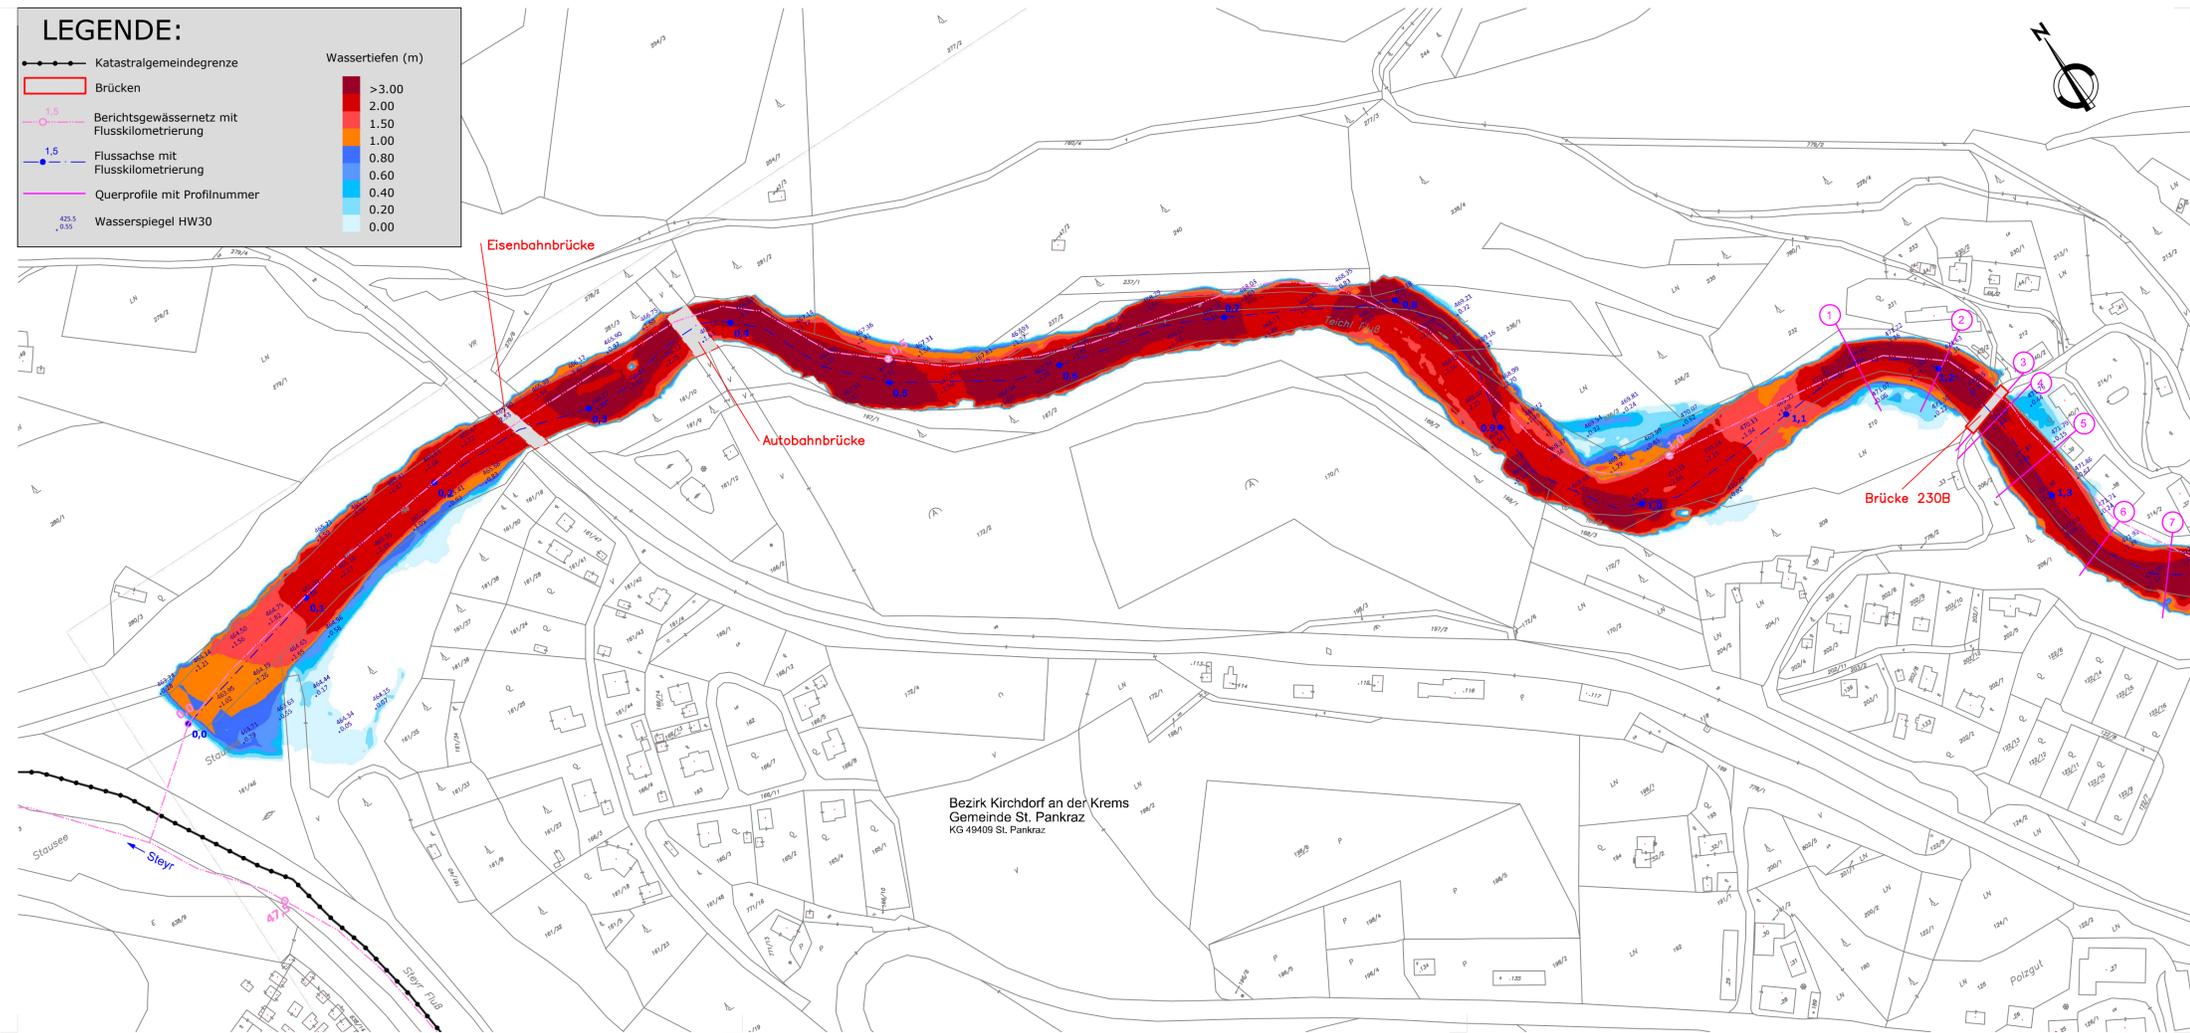

LEGENDE:

- Katastralgemeindengrenze
- Brücken
- Berichtsgewässernetz mit Flusskilometrierung
- Flussachse mit Flusskilometrierung
- Querprofile mit Profilvernummer
- Wasserspiegel HW30

Wassertiefen (m)

- > 3.00
- 2.00
- 1.50
- 1.00
- 0.80
- 0.60
- 0.40
- 0.20
- 0.00

Bezirk Kirchdorf an der Krems
 Gemeinde St. Pankraz
 KG 49409 St. Pankraz