


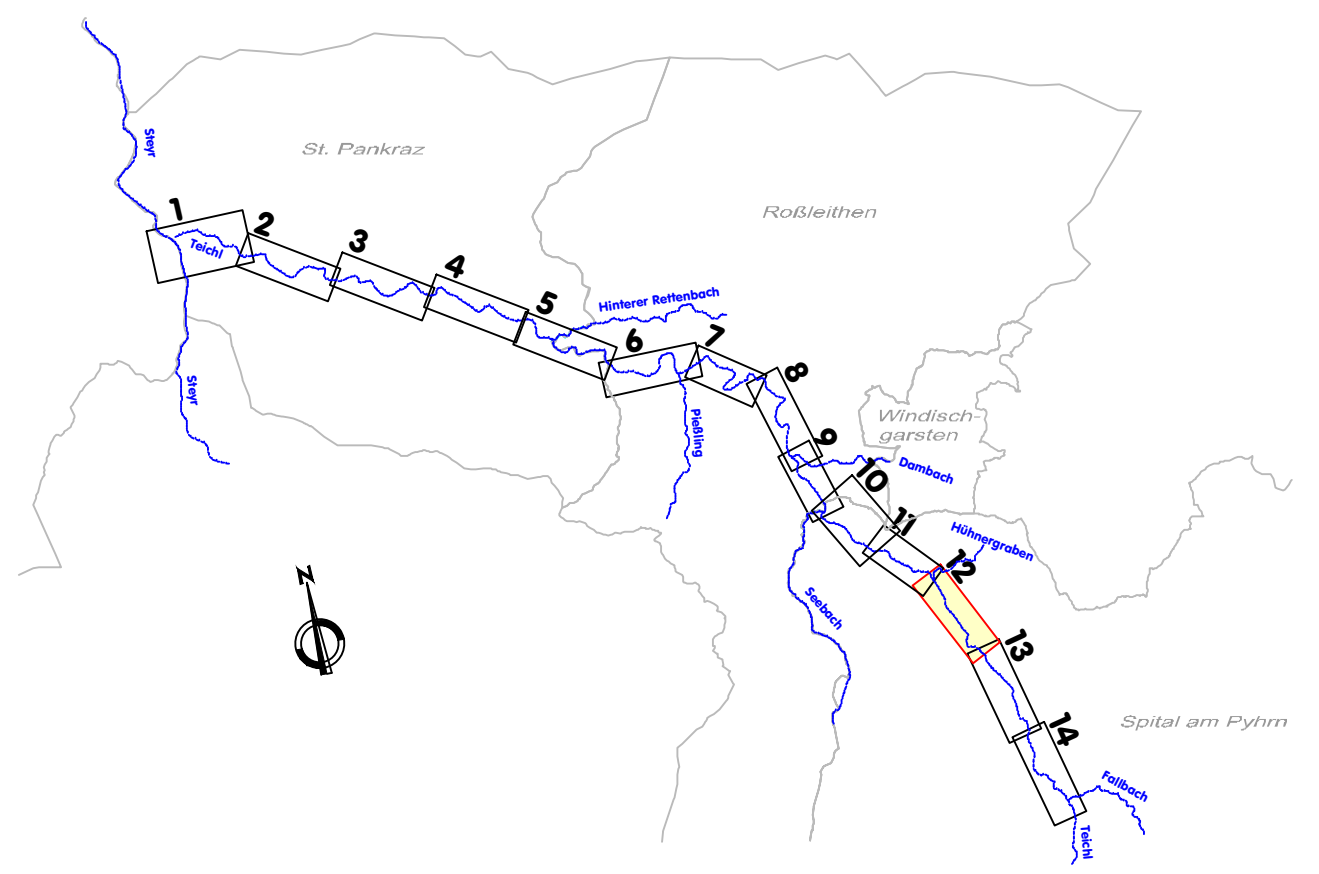

St. Pankraz
Roßleithen
Winthach
Spital am Pyhrn

Antragsteller:

Bundeswasserbauverwaltung
AMT DER OÖ. LANDESREGIERUNG
Abteilung Wasserwirtschaft
Gewässerbezirk Linz
4021 Linz, Kleinvensterle 10-12
Tel.: 0732/7720-14050, e-mail: gwb-gf.post@ooe.gv.at

Bundeministerium
Land- und Forstwirtschaft,
Regionen und Wasserwirtschaft

ober
steiermark



Baustitel:

GEFAHRENZONENPLAN TEICHL
Gemeinden St. Pankraz, Roßleithen, Spital am Pyhrn
Flkm 0,0 - 23,7

Planinhalt:

Lageplan
Wassertiefen und Wasserspiegellagen für HW30

Maßstab:

1:2000

Planer:

Gunz ZT GmbH
Ingenieurkonsortium für Forst- und Holzwirtschaft
Wildbach-, Lawin- und Erosionsschutz
4400 Steyr, Brucknerplatz 2
07252/42484, office@gunz.at

Projektsbetreuung:
AMT DER OÖ. LANDESREGIERUNG
Direktion Umwelt und Wasserwirtschaft
Abteilung Wasserwirtschaft
Gewässerbezirk Linz
Kleinvensterle 10-12
4021 Linz
Tel.: 0732/7720-14050
e-mail: gwb-gf.post@ooe.gv.at



Baunummer:	Projektleiter:	CG	Bearbeitet:	SR,GOB	Ausfertigung:	•
Plangröße:	Aufgenommen:	GOB	Geprüft:	CG	Beilage:	5.2.12
Plannummer:	Filename:	Gesehen:		Datum:	Jänner 2024	
Vermessung:	DI Hainzi & Partner ZT - OG 2019		Kataster:	Stand 2022		Stand:
Ortho:	Flugdatum 2019		Laserscan:	Stand 2020		

