


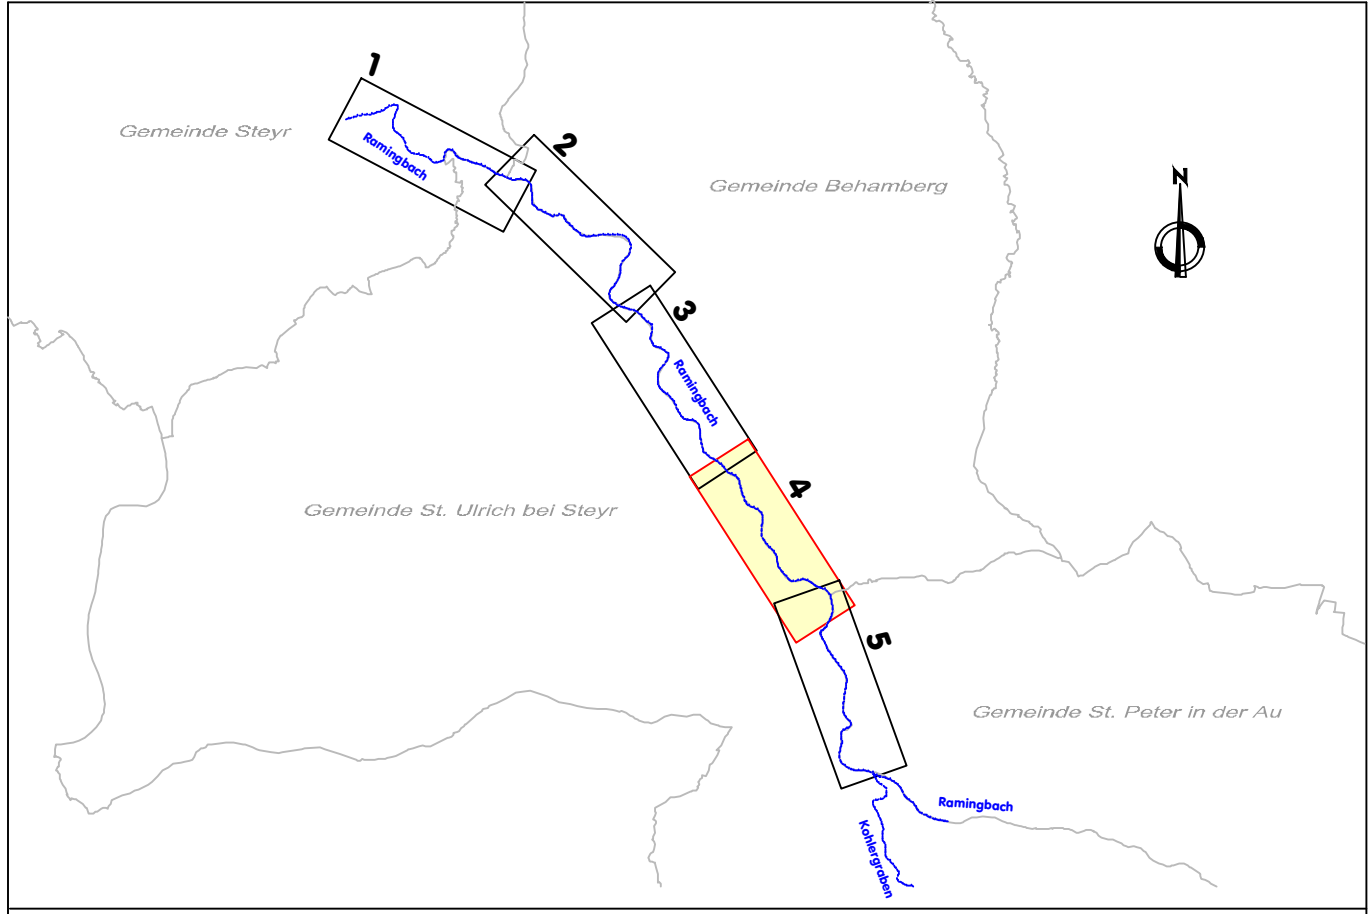

Antragssteller:

AMT DER OÖ. LANDESREGIERUNG
Abteilung Wasserwirtschaft
Gewässerbezirk Linz
4021 Linz, Kärntnerstraße 10-12
Tel.: 0732/7720-14060, e-mail: gew-zi.post@ooe.gv.at

Bautitel:

GEFAHRENZONENPLAN RAMINGBACH
Gemeinden Steyr, St. Ulrich, Behamberg, St. Peter i.d. Au
Flkm 0,0 - 9,2

Planinhalt:

Lageplan
Wassertiefen und Wasserspiegellagen für HW30

Maßstab:

1:2000

Planer:

Gunz ZT GmbH
Ingenieurkonsultent für Forst- und Holzwirtschaft
Wildbach-, Lawinen- und Erosionsschutz
4400 Steyr, Brucknerplatz 2
07252/42484, office@gunz.at

Projektbetreuung:

AMT DER OÖ. LANDESREGIERUNG
Direktion Umwelt und Wasserwirtschaft
Abteilung Wasserwirtschaft
Gewässerbezirk Linz
Kärntnerstraße 10-12
4021 Linz
Tel.: 0732/7720-14060
e-mail: gew-zi.post@ooe.gv.at

Baunummer:	Projektleiter:	CG	Bearbeitet:	SR,GOB	Ausfertigung:	.
Plangröße:	Aufgenommen:	GOB	Geprüft:	CG	Beilage:	5.2.4
Plannummer:	Filename:		Gesehen:		Datum:	Mai 2025
Vermessung:	DI Hainzl & Partner ZT - OG 2021		Kataster:	Stand 2023	Stand:	
Ortho:	Flugdatum 2019		Laserscan:	Stand 2014		

