


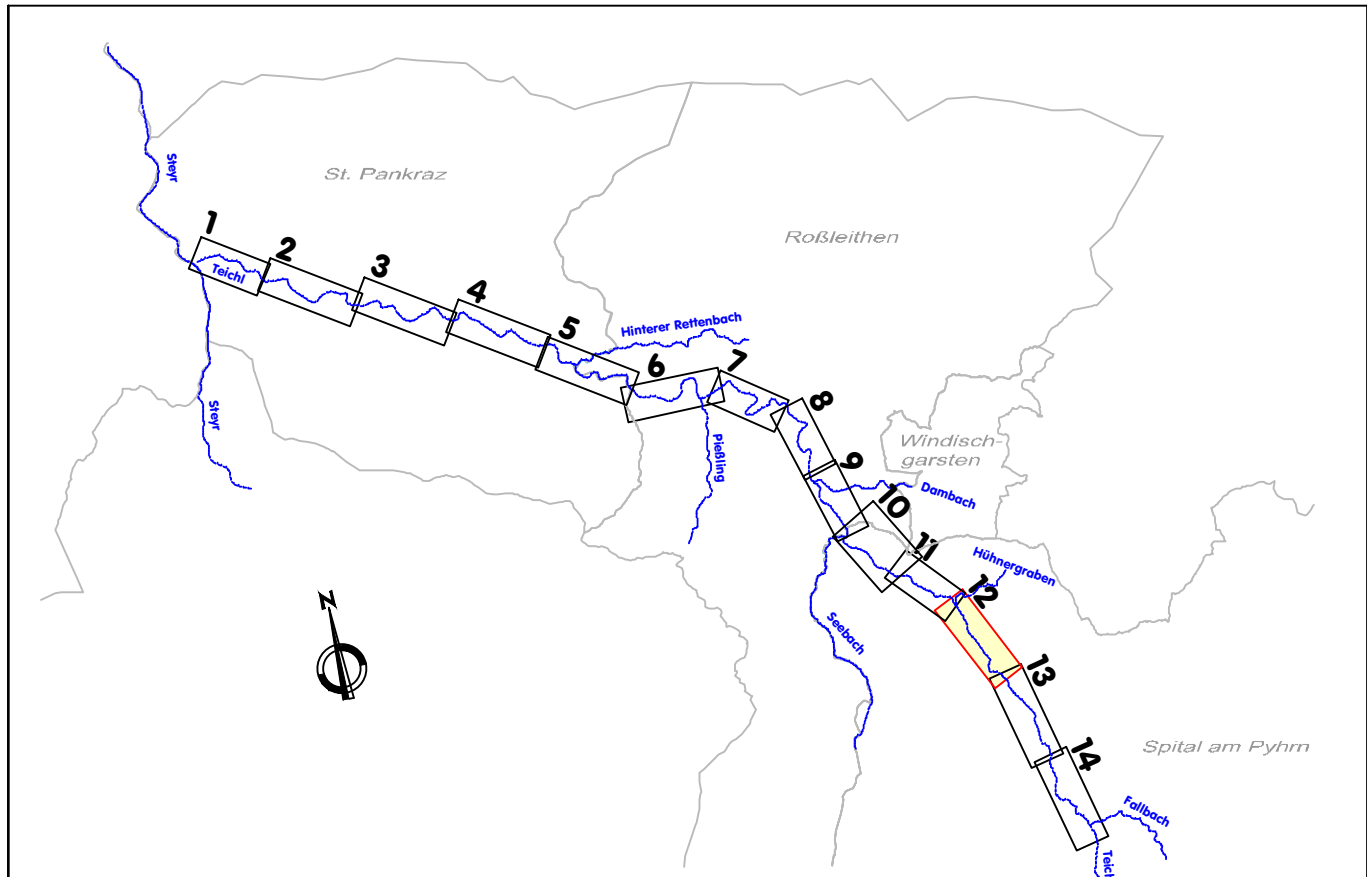

Antragsteller:

Bundeswasserbauverwaltung
AMT DER OÖ. LANDESREGIERUNG
Abteilung Wasserwirtschaft
Gewässerbezirk Linz
4021 Linz, Kiennerstraße 10-12
Tel.: 0732/7720-14060, e-mail: gw-b-g@ooe.gv.at

Baustitel:

GEFAHRENZONENPLAN TEICHL
Gemeinden St. Pankraz, Roßleithen, Spital am Pyhrn
Flkm 0,0 - 23,7

Planinhalt:

Lageplan
Wassertiefen und Wasserspiegellagen für HW100

Maßstab:

1:2000

Planer:

Gunz ZT GmbH
Ingenieurkonsultent für Forst- und Holzwirtschaft
Wilhelm-Lawrin- und Erosionsschutz
4400 Steyr, Brucknerplatz 2
07252/42484, office@gunz.at

Projektsbetreuung:

AMT DER OÖ. LANDESREGIERUNG
Direktion Umwelt und Wasserwirtschaft
Abteilung Wasserwirtschaft
Gewässerbezirk Linz
Kiennerstraße 10-12
4021 Linz
Tel.: 0732/7720-14060
e-mail: gw-b-g@ooe.gv.at

Baunummer:

Projektziele:

CG

Bearbeitet:

SR,GOB

Ausfertigung:

•

Plangröße:

Aufgenommen:

GOB

Geprüft:

CG

Beilage:

5.3.12

Planzummer:

Filename:

02P_Teichl_COP15.3_Wasserspiegel_kfkm HW100_v01

Gesehen:

Kataster:

Stand 2022

Datum:

Jänner 2024

Vermessung:

DI Hainzi & Partner ZT - OG 2019

Ortho:

Flugdatum 2019

Laserscan:

Stand 2020

