

Antragsteller:
Bundeswasserbauverwaltung
 AMT DER OÖ. LANDESREGIERUNG
 Abteilung Wasserwirtschaft
 Bundesministerium
 Land- und Forstwirtschaft,
 Regionen und Wasserwirtschaft
 Gewässerbezirk Linz
 4021 Linz, administrative 10-12
 Tel.: 0732/7720-14060, e-mail: gw-bj.post@ooe.gv.at

Baustitel:
GEFAHRENZONENPLAN TEICHL
 Gemeinden St. Pankraz, Roßleithen, Spital am Pyhrn
 Flkm 0,0 - 23,7

Planhalt: Lageplan
Wassertiefen und Wasserspiegellagen für HW100


Maßstab:
 1:2000

Planer: Günz ZT GmbH
 Ingenieurkonsulten für Forst- und Holzwirtschaft
 Wildbach-, Lawen- und Erosionsschutz
 4400 Steyr, Brucknerplatz 2
 07252/42484, office@gunz.at

Projektbetreuung:
 AMT DER OÖ. LANDESREGIERUNG
 Division Umwelt und Wasserwirtschaft
 Abteilung Wasserwirtschaft
 Gewässerbezirk Linz
 Kärntnerstraße 10-12
 4021 Linz
 Tel.: 0732/7720-14060
 e-mail: gw-bj.post@ooe.gv.at

Baunummer:	Projektleiter: CG	Bearbeitet: SR,GOB	Ausfertigung:
Plangröße:	Aufgenommen: GOB	Geprüft: CG	Beilage: 5.3.13
Plannummer:	Filename: ZTP_Teichl02153_Wasserspiegellagen_M100_v3	Gesehen:	Datum: Jänner 2024

Vermessung: DI Hainzi & Partner ZT - OG 2019
 Datum: Jänner 2024
 Dtho: Flugdatum 2019
 Kataster: Stand 2022
 Laserscan: Stand 2020

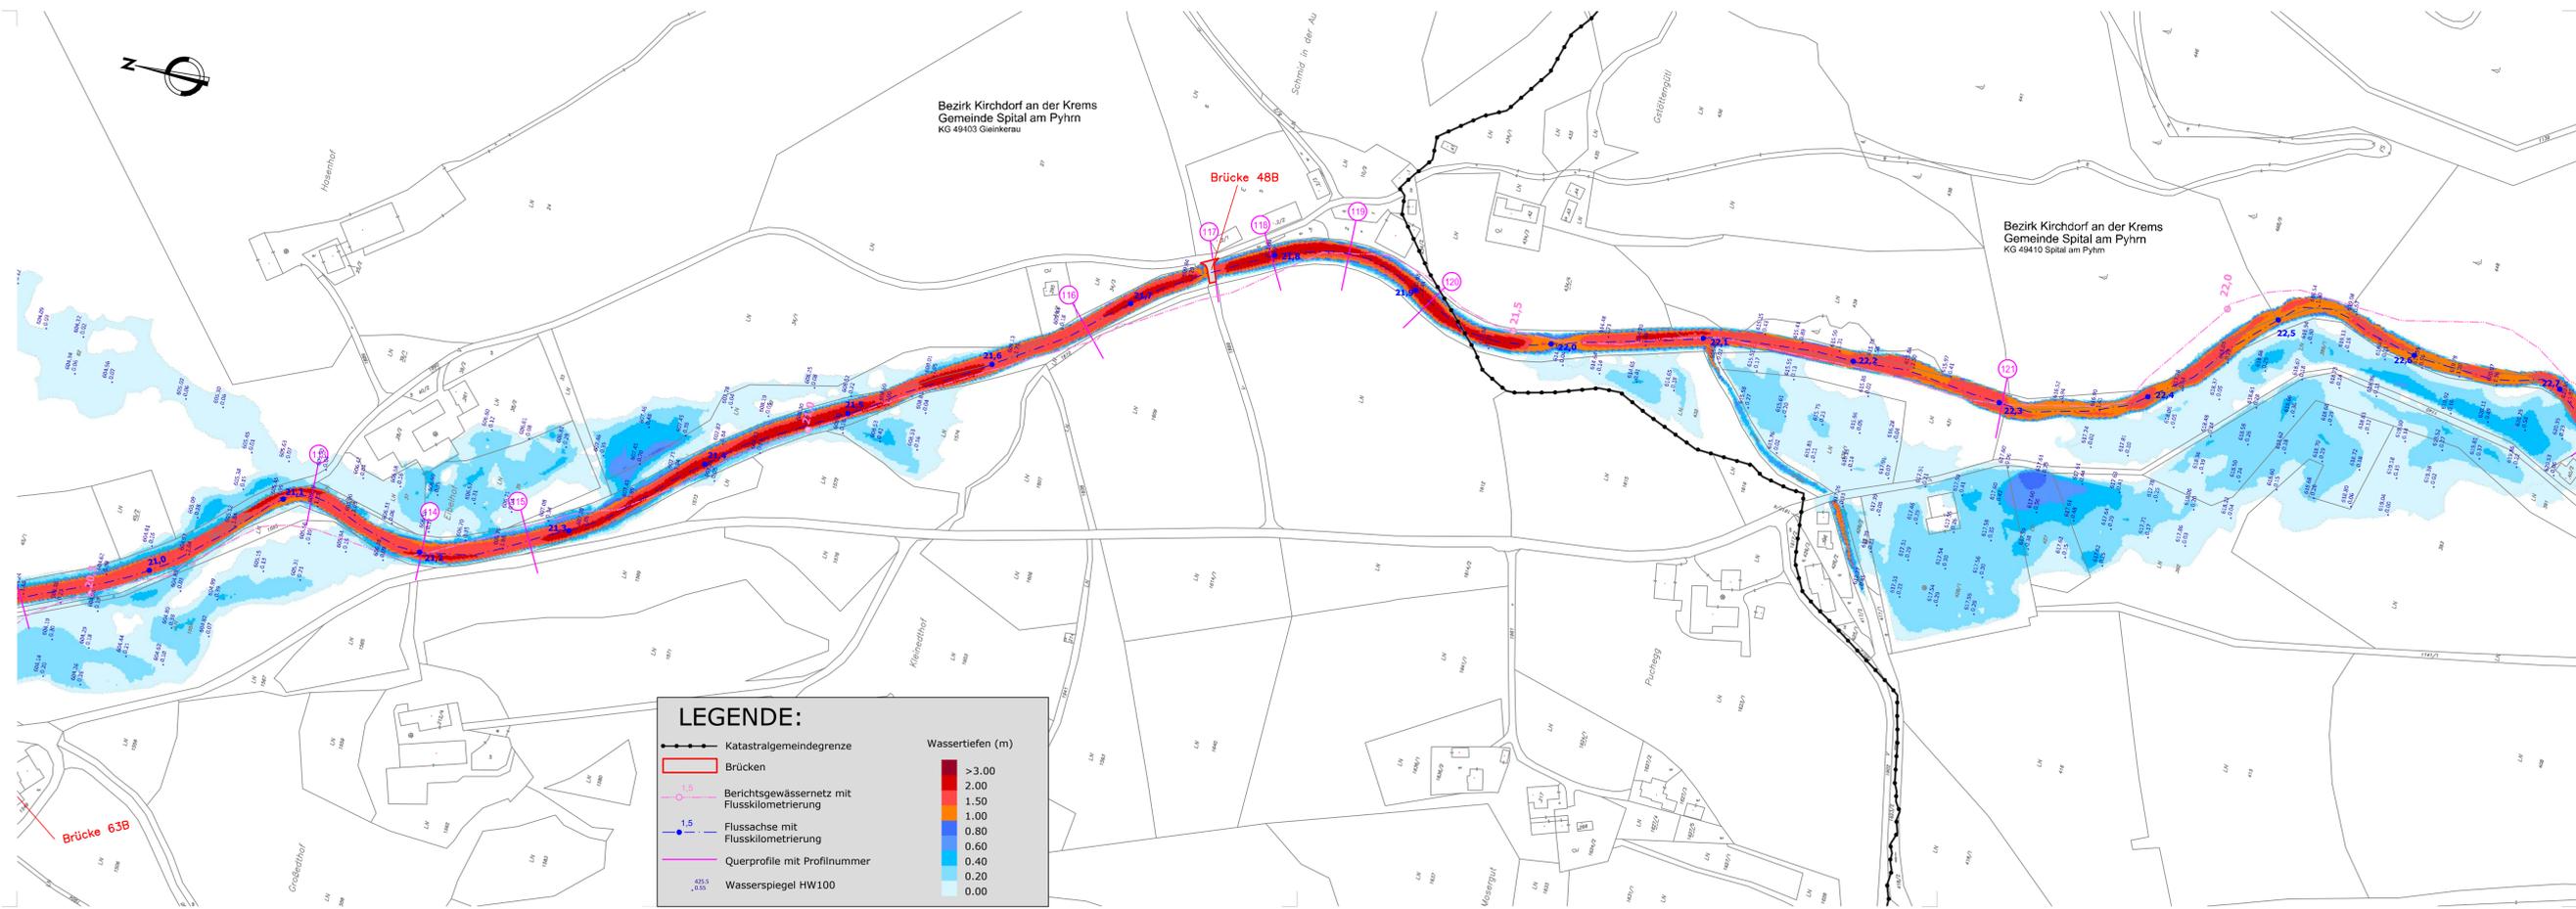

LEGENDE:

- Katastralgemeindegrenze
- Brücken
- Berichtsgewässernetz mit Flusskilometrierung
- Flussachse mit Flusskilometrierung
- Querprofile mit Profilvernummer
- Wasserspiegel HW100

Wassertiefen (m)

- > 3.00
- 2.00
- 1.50
- 1.00
- 0.80
- 0.60
- 0.40
- 0.20
- 0.00