


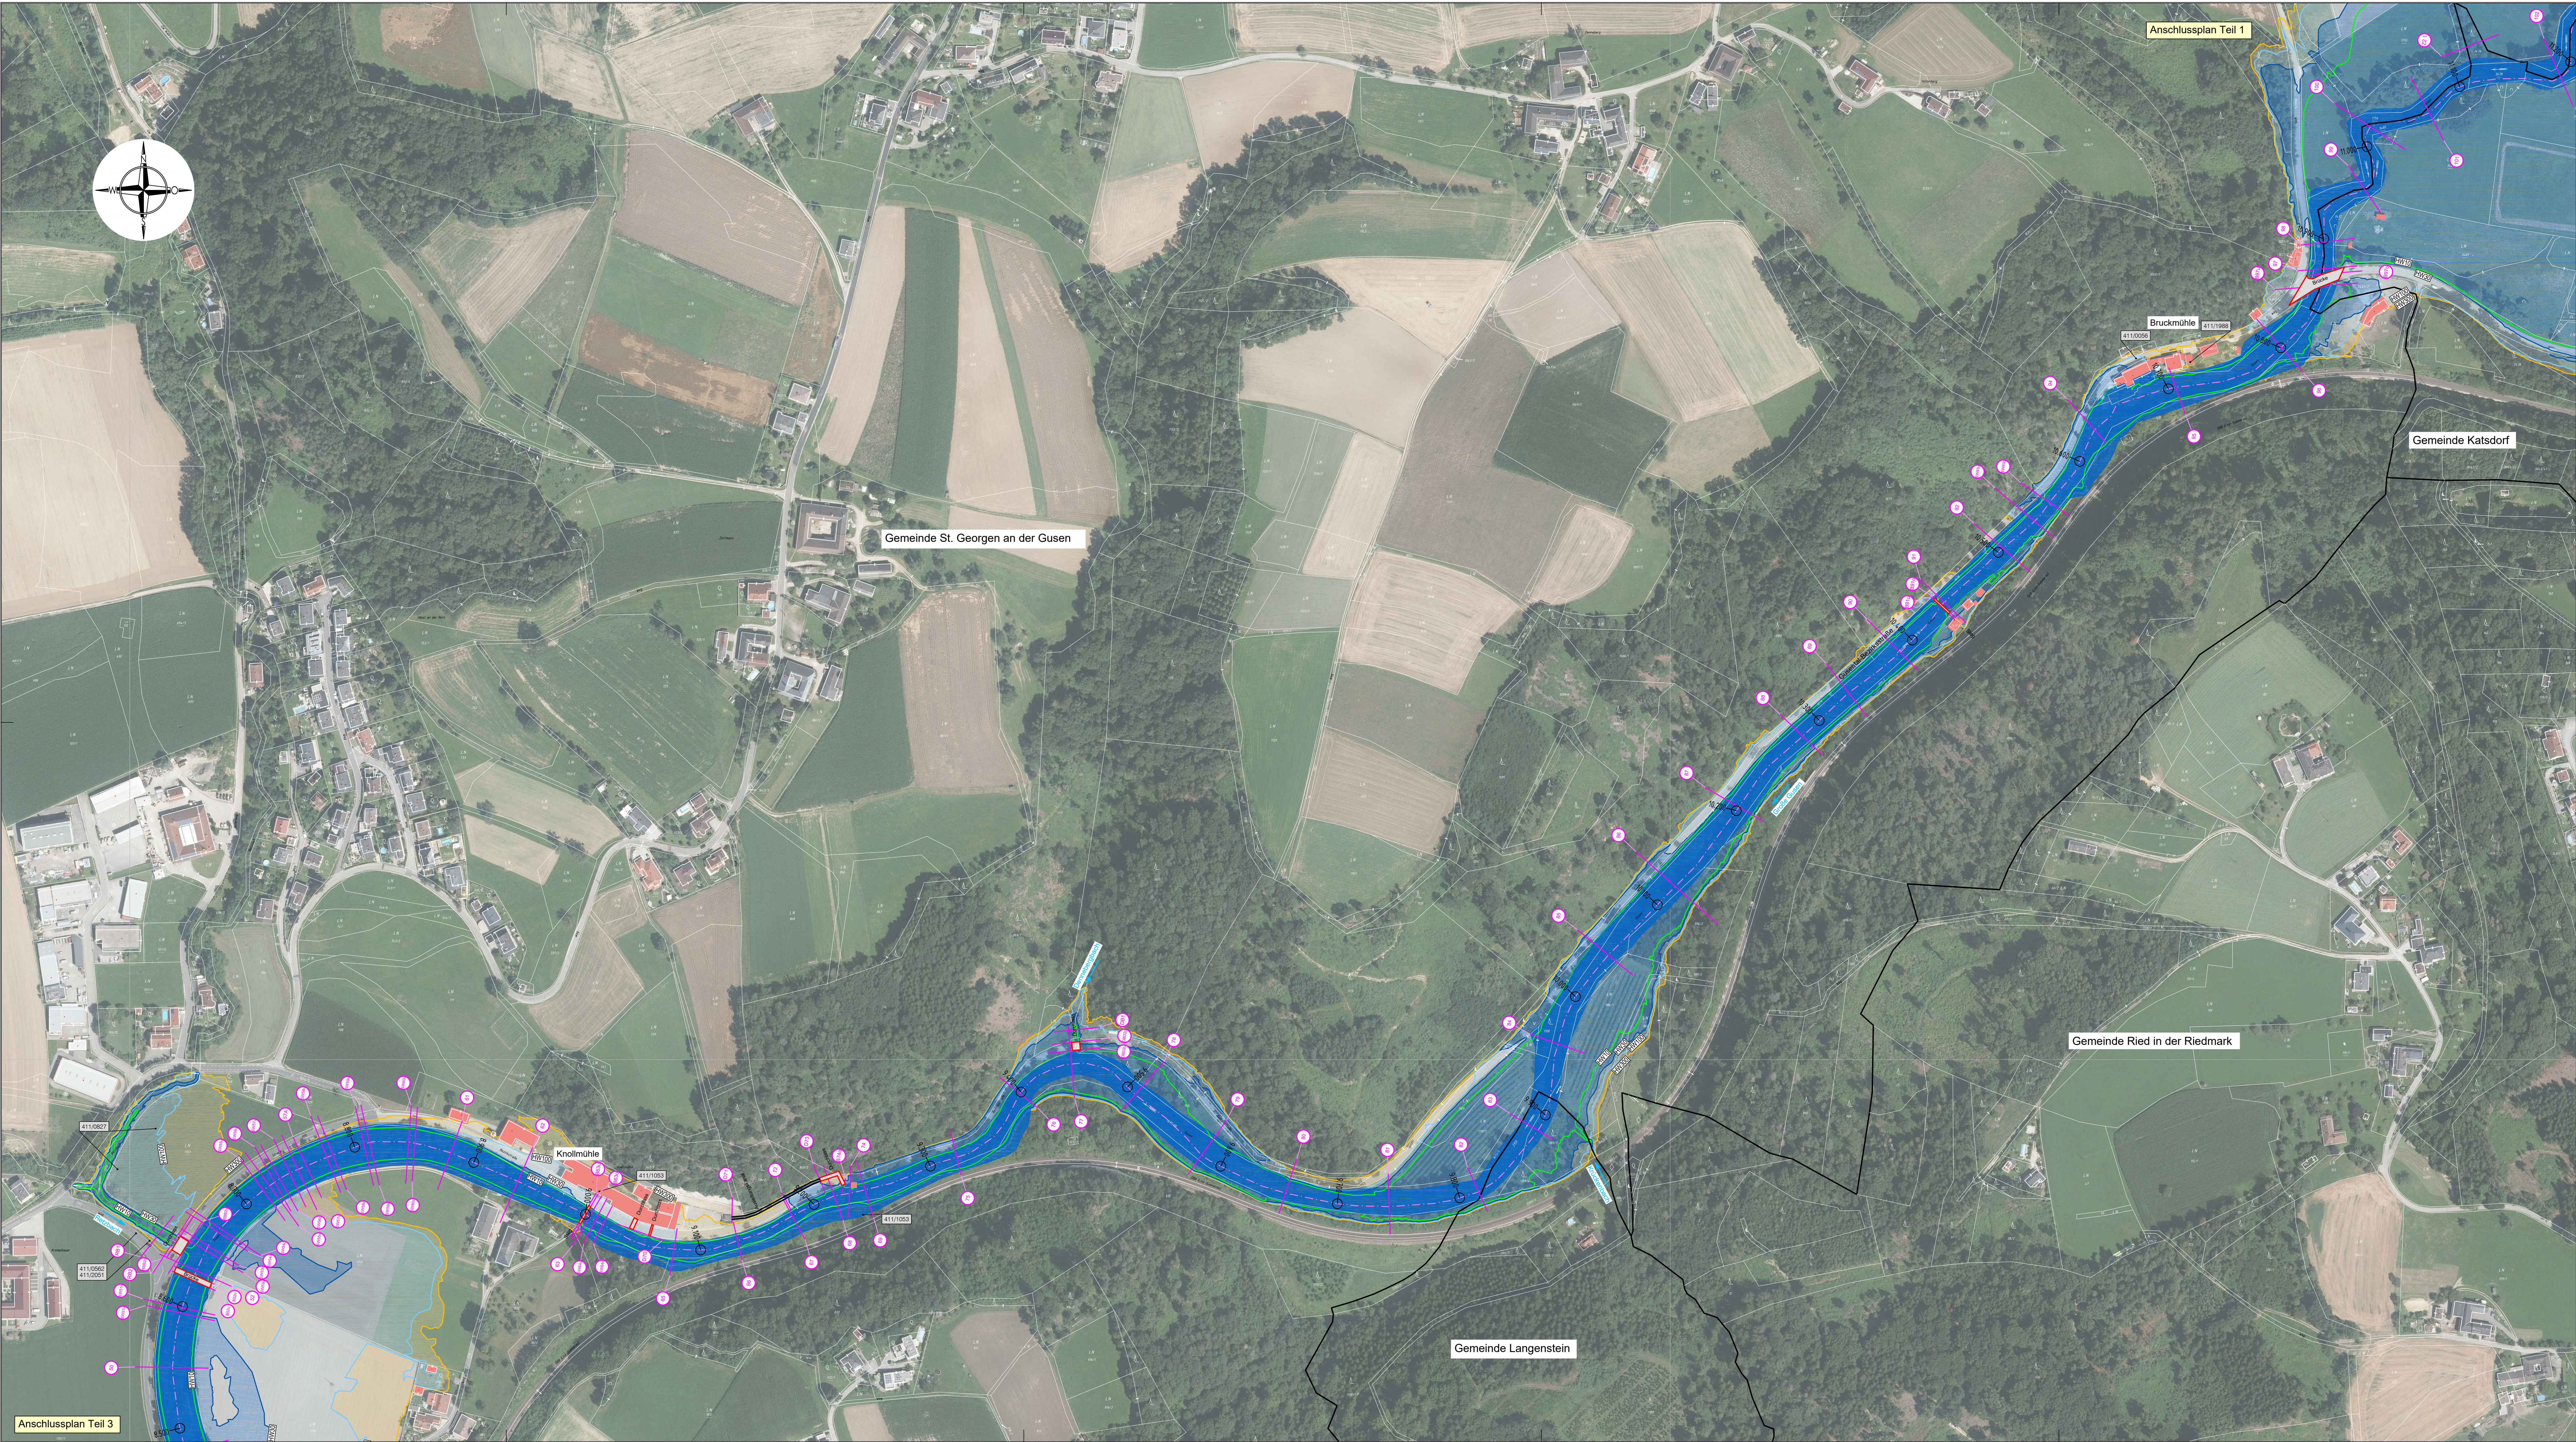

LEGENDE	
	Anschlaglinie HQ300
	Anschlaglinie HQ100
	Anschlaglinie HQ30
	Anschlaglinie HQ10
	Zusätzlich überströmte Fläche bei HQ300
	Zusätzlich überströmte Fläche bei HQ100
	Überströmte Fläche bei HQ30
	Gemeindegrenze
	Querprofile
	Brücken, Durchlässe
	Flussschlauch
	Flusskilometrierung
	Flussachse
	Gefährdete Objekte
	Postzahl Wasserrechte
	Durchfluss HQ100 Gusen / Durchfluss Zubringer bei HQ100 Gusen
	Durchfluss HQ30 Gusen / Durchfluss Zubringer bei HQ30 Gusen
Erstellt unter Verwendung von Daten des Amtes der oö. Landesregierung	

Wasserbau
AMT DER OÖ. LANDESREGIERUNG

ABT. WASSERWIRTSCHAFT
GEWÄSSERBEZIRK LINZ
Kärntnerstraße 10-12, 4021 Linz

Große Gusen

GEFAHRENZONENAUSWEISUNG

Gemeinden
St. Georgen an der Gusen
Katsdorf

FLKM 6,39 - FLKM 13,97

PLANINHALT:

**LAGEPLAN
ÜBERFLUTUNGSFLÄCHEN
Teil 2**

Datum: 05.05.2025

Maßstab: 1:2000

Ziviltechnikerbüro
Dipl.-Ing. Rainer Russ
A-4863 Seewalchen, Julius-Wimmer-Str. 9
Tel: 07662 / 2148-11, Web: www.russ-zt.at

GZ: 166-20

06

Ausfertigung: