


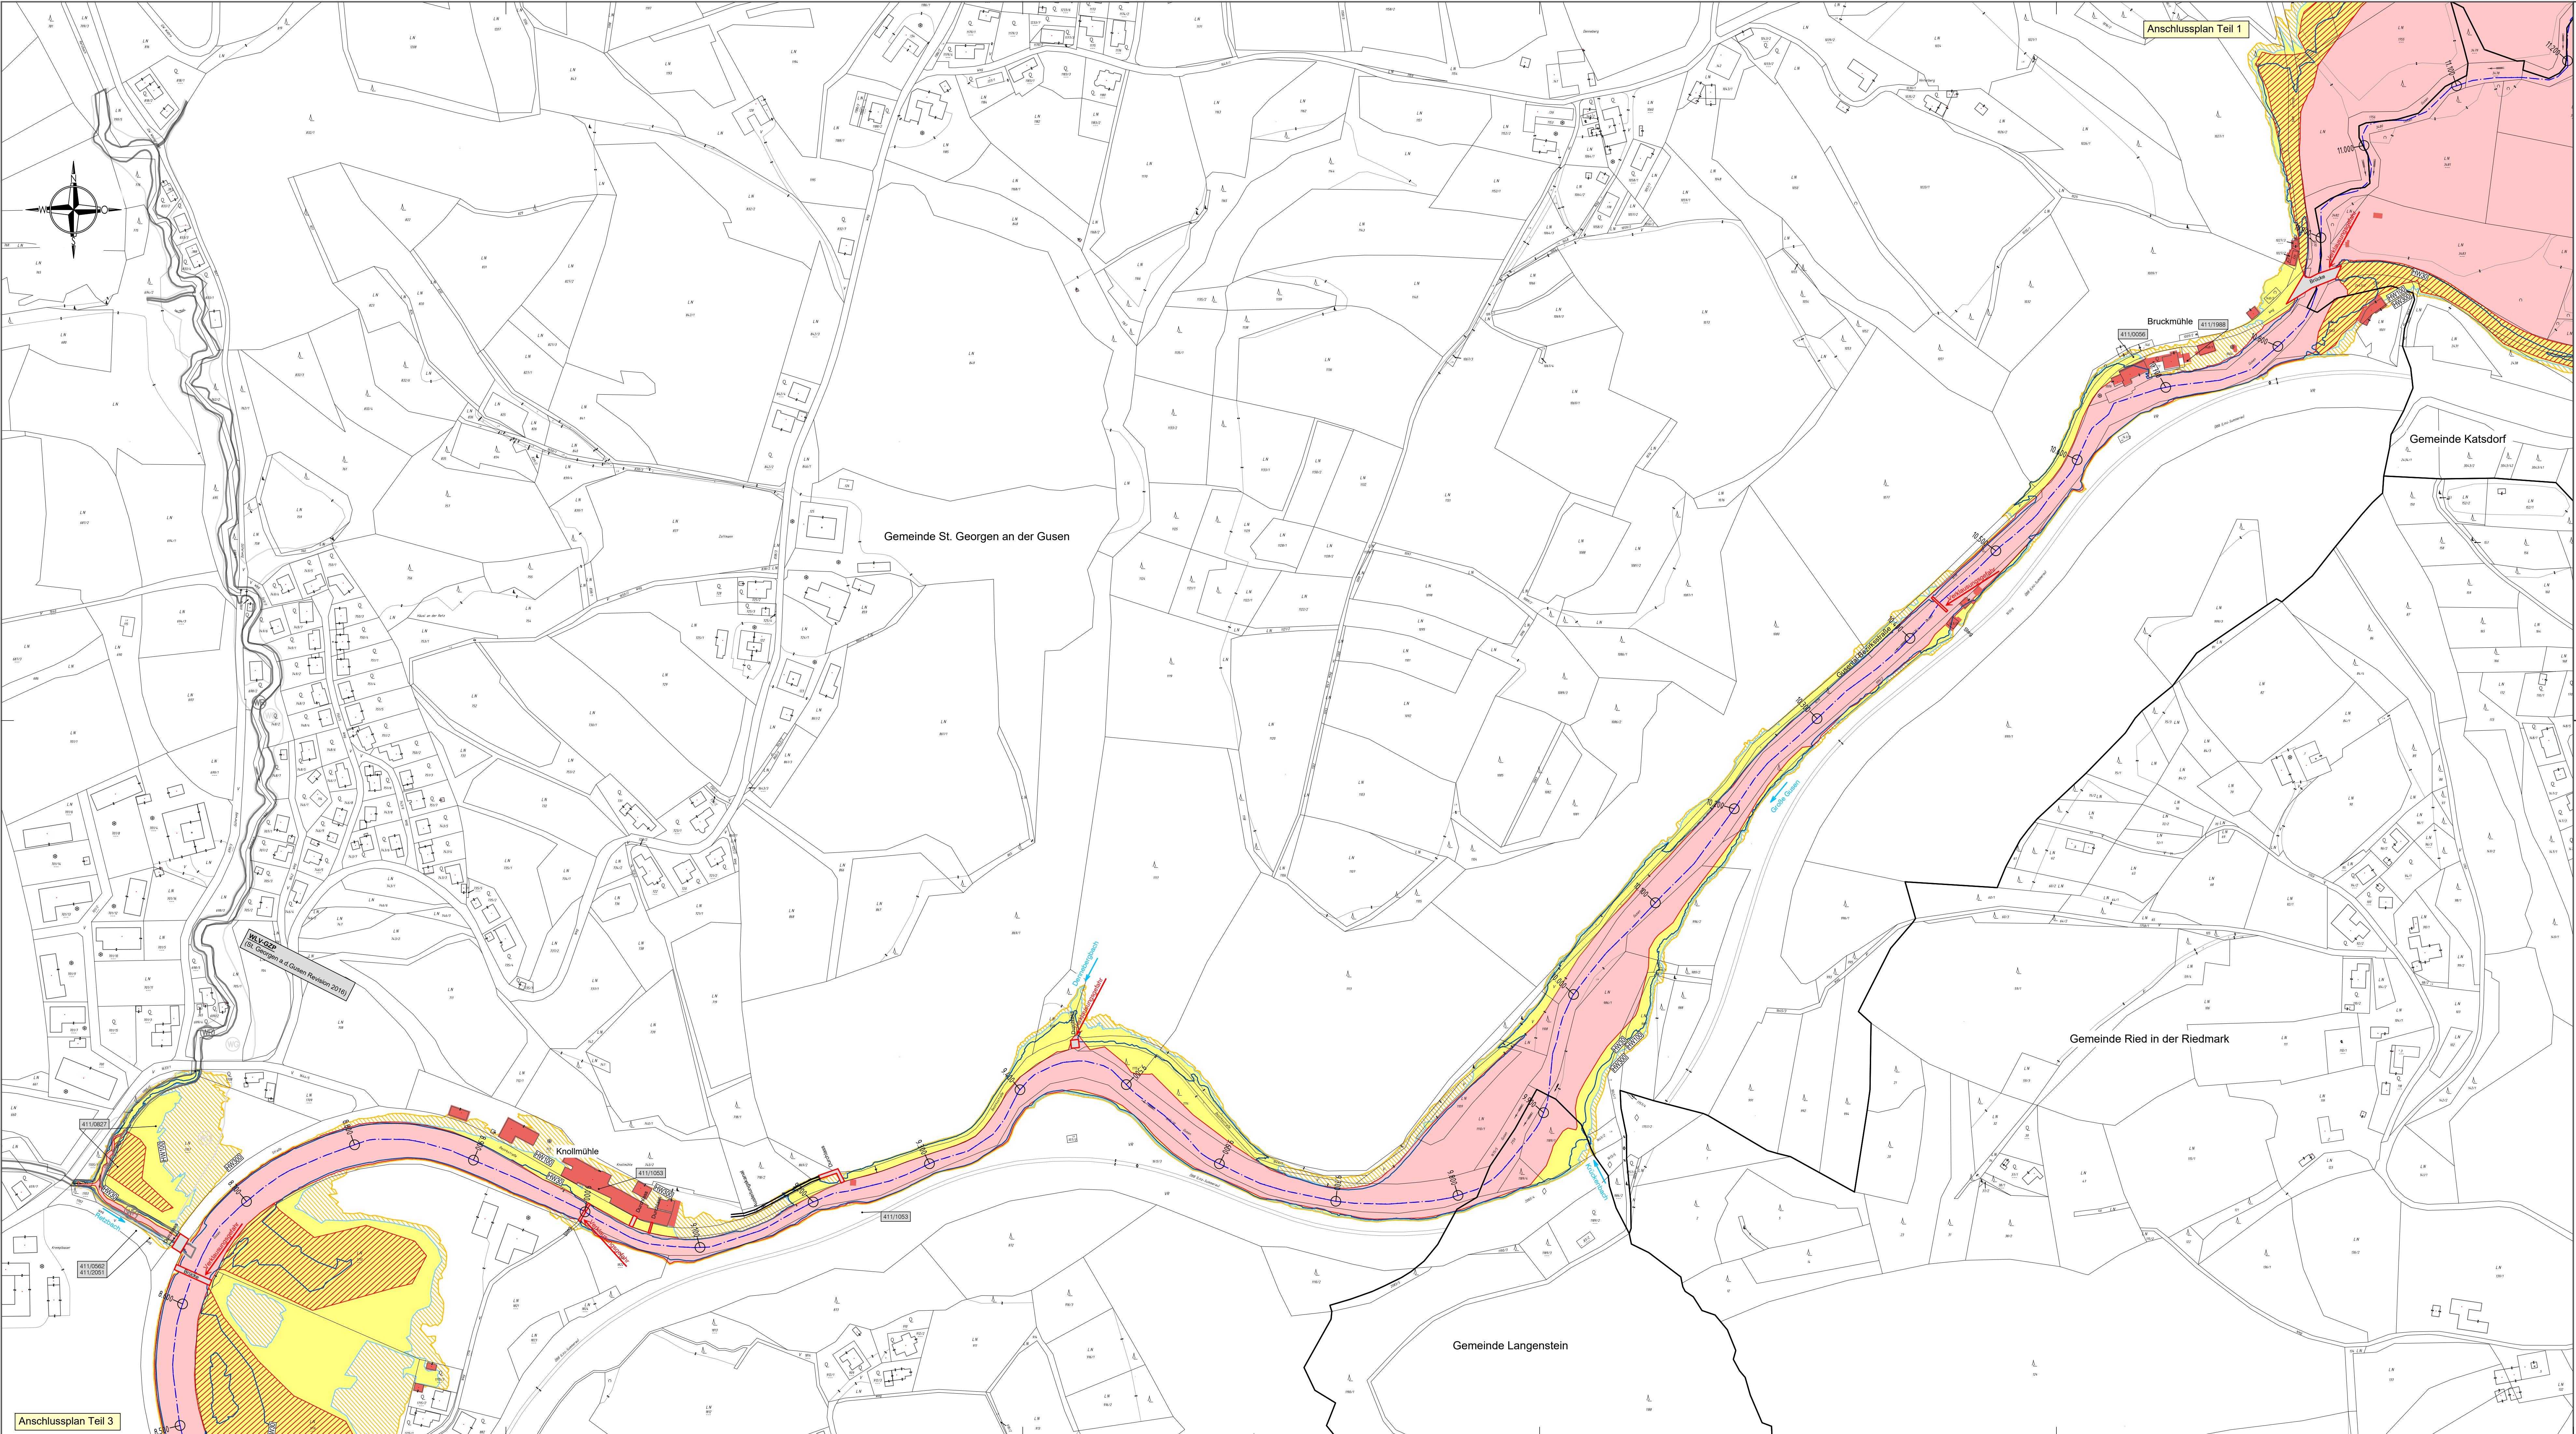

LEGENDE	
	Blauer Funktionsbereich
	Rot-Gelber-Funktionsbereich
	Gelbe Zone
	Rote Zone
	Gelbe Zone niedriger Wahrscheinlichkeit
	Besondere Gefährdung
	Anschlaglinie HQ300
	Anschlaglinie HQ100
	Anschlaglinie HQ30
	Gemeindegrenze
	Brücken, Durchlässe, Verrohrungen
	Flusskilometrierung
	Flussachse
	Gefährdete Objekte
	Postzahl Wasserrechte
	WR Rote Gefahrenzone WLV
	WG Gelbe Gefahrenzone WLV

Erstellt unter Verwendung von Daten des Amtes der oö. Landesregierung

Wasserbau
AMT DER OÖ. LANDESREGIERUNG
ABT. WASSERWIRTSCHAFT
GEWÄSSERBEZIRK LINZ
Kärntnerstraße 10-12, 4021 Linz

Große Gusen
GEFAHRENZONENAUSWEISUNG
Gemeinden
St. Georgen an der Gusen
Katsdorf
FLKM 6,39 - FLKM 13,97



PLANINHALT:
LAGEPLAN
GEFAHRENZONEN UND
SONSTIGE GEFAHRENQUELLEN
Teil 2

Datum: 05.05.2025 Maßstab: 1:2000

Ziviltechnikerbüro
Dipl.-Ing. Rainer Russ
A-4863 Seewalchen, Julius-Wimmer-Str. 9
Tel: 07662 / 2148-11, Web: www.russ-zt.at

GZ: 166-20

Bundesministerium
Land- und Forstwirtschaft,
Klima- und Umweltschutz,
Regionen und Wasserwirtschaft

