


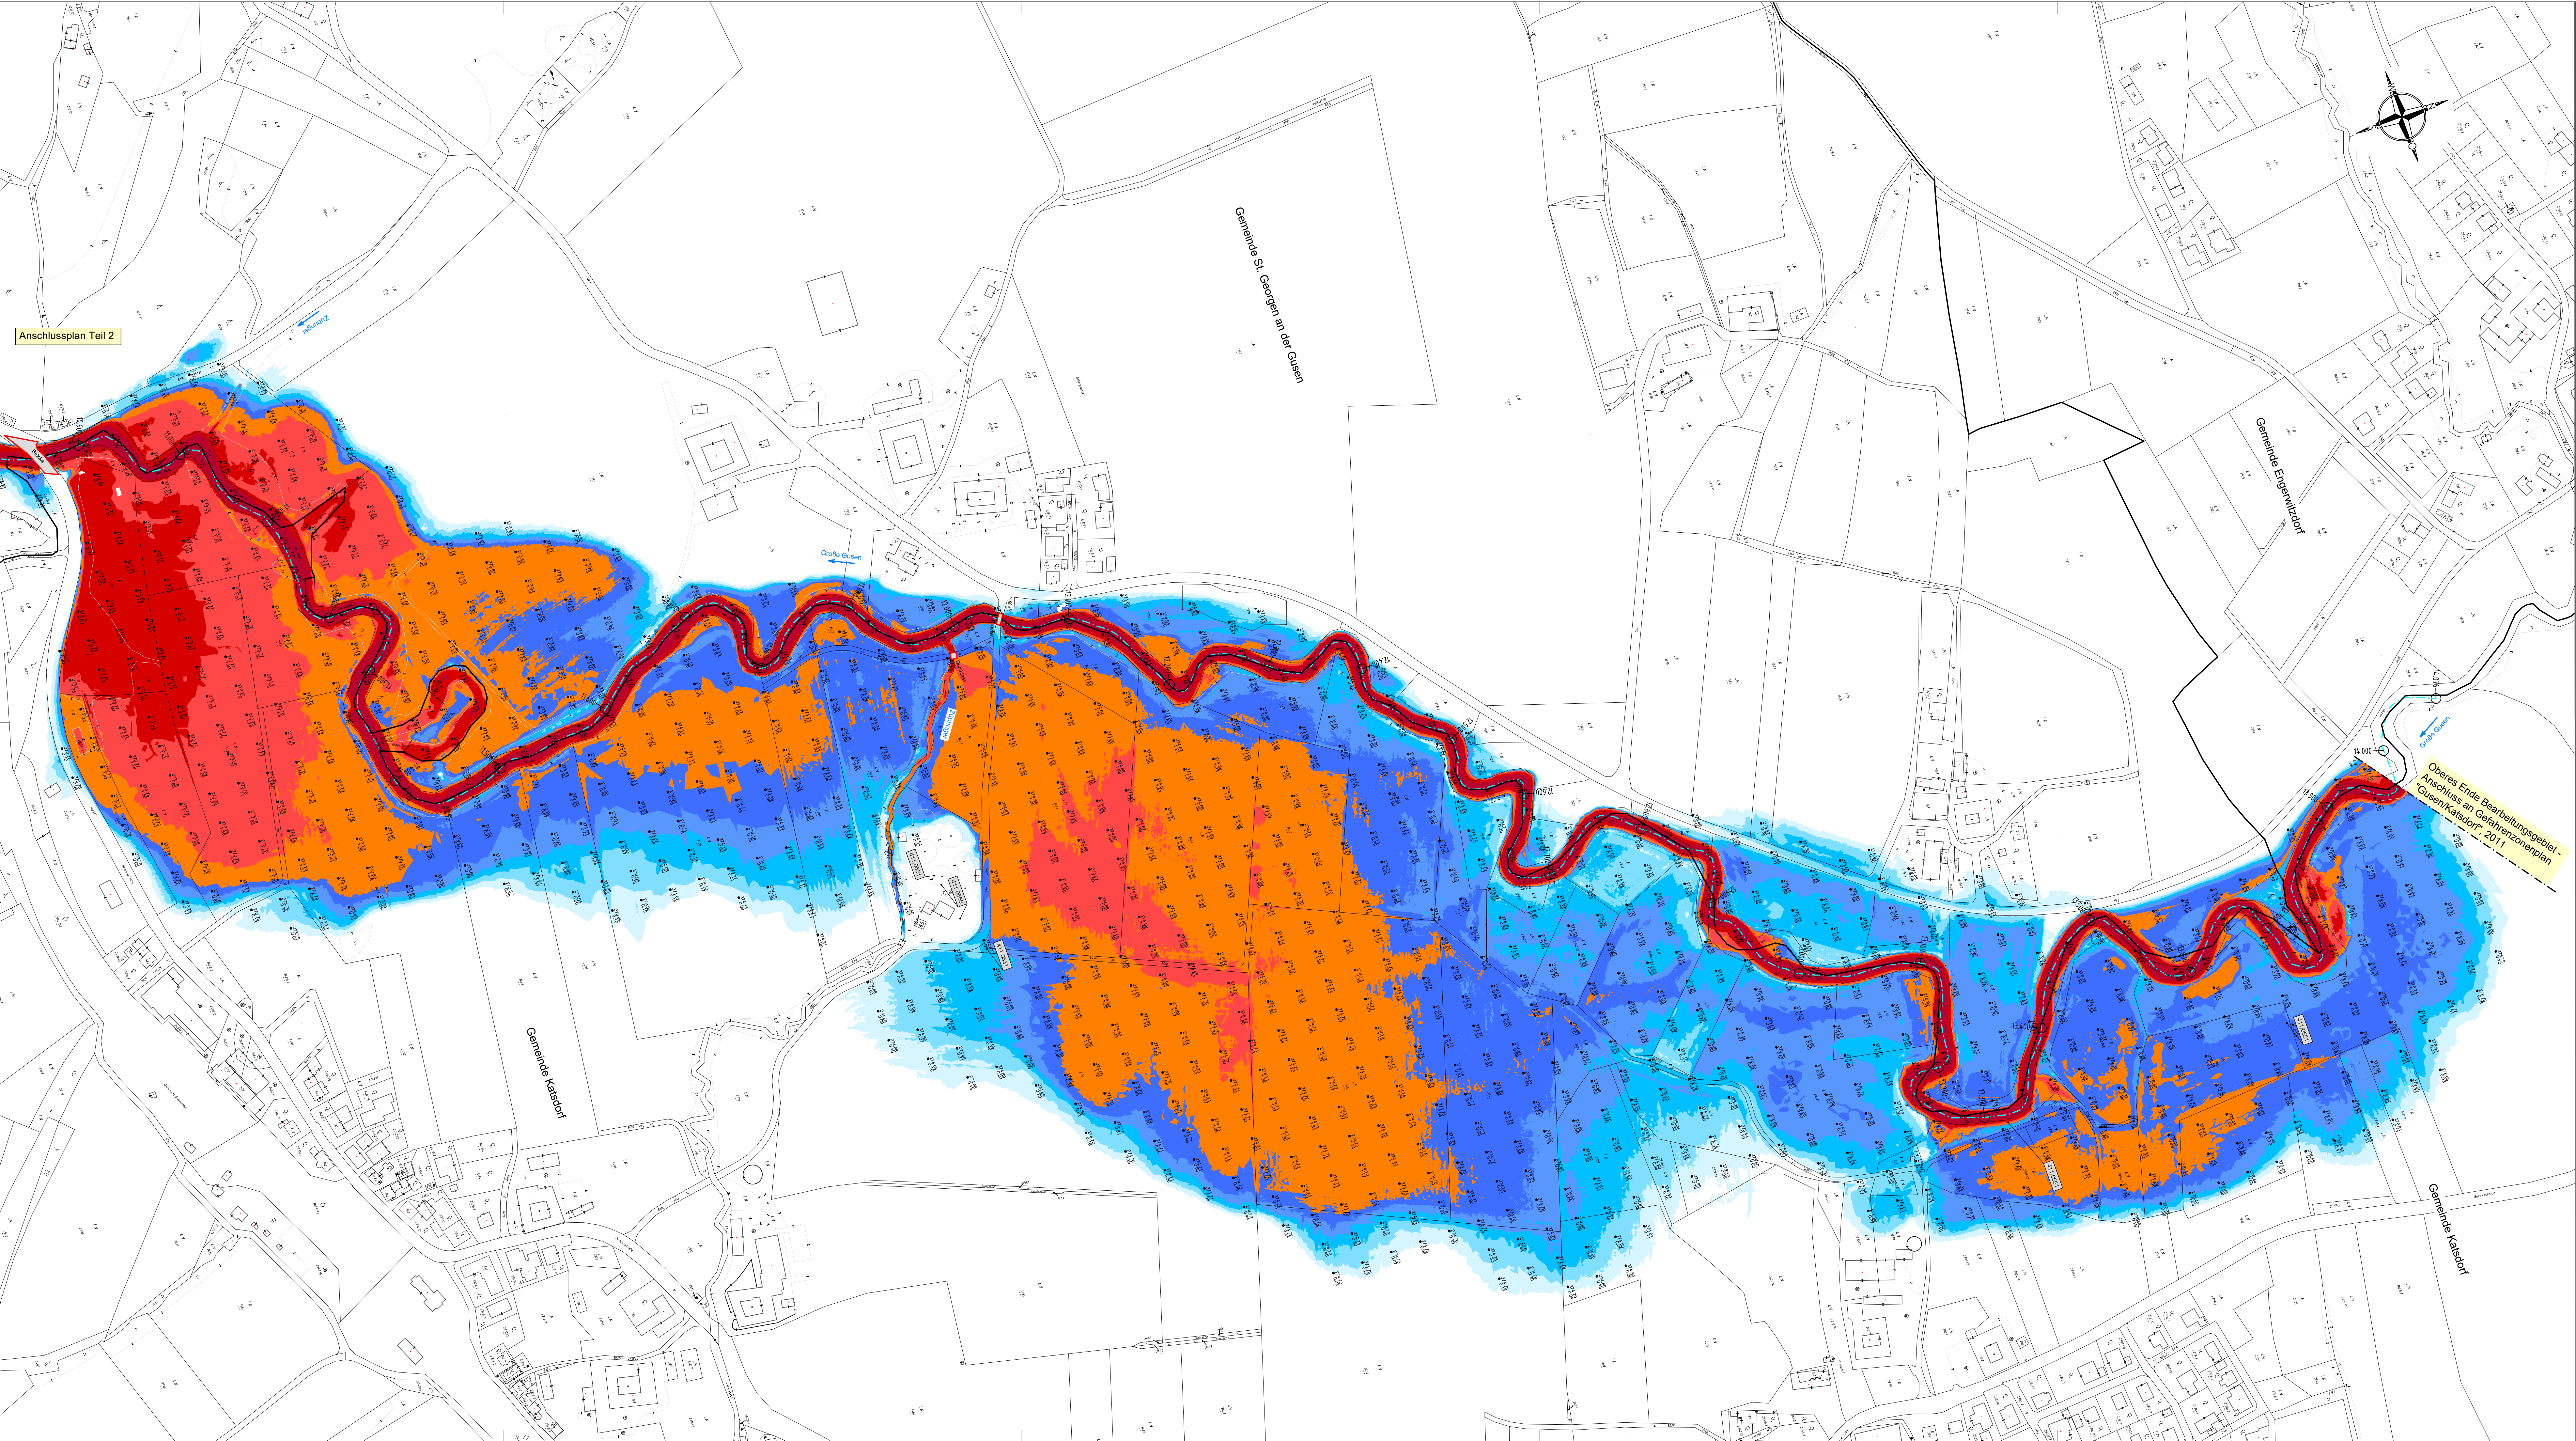

LEGENDE

Farbskala	der Wassertiefen (m)
	> 3.00
	2.00
	1.50
	1.00
	0.80
	0.60
	0.40
	0.20
	0.01
	Gemeindegrenze
	Brücken/Durchlässe
	Flussachse
	Flusskilometrierung
	Wasserspiegel bei HQ ₃₀ [müA] Wassertiefen bei HQ ₃₀ [m]
	Postzahl Wasserrechte

Erstellt unter Verwendung von Daten des
Amtes der oö. Landesregierung

Wasserbau
AMT DER OÖ. LANDESREGIERUNG
ABT. WASSERWIRTSCHAFT
GEWÄSSERBEZIRK LINZ
Kärntnerstraße 10-12, 4021 Linz

Große Gusen
GEFAHRENZONENAUSWEISUNG
Gemeinden
St. Georgen an der Gusen
Katsdorf
FLKM 6,39 - FLKM 13,97



PLANINHALT:
LAGEPLAN
WASSERTIEFEN UND
WASSERSPIEGELLAGEN BEI HQ30
Teil 1

Datum: 05.05.2025 Maßstab: 1:2000

Ziviltechnikerbüro
Dipl.-Ing. Rainer Russ
A-4863 Sreewalchen, Julius-Wimmer-Str. 9
Tel. 07662 / 2148-11, Web: www.russ-zt.at



GZ: 166-20

Bundesministerium
Land- und Forstwirtschaft,
Klima- und Umweltschutz,
Regionen und Wasserwirtschaft

