


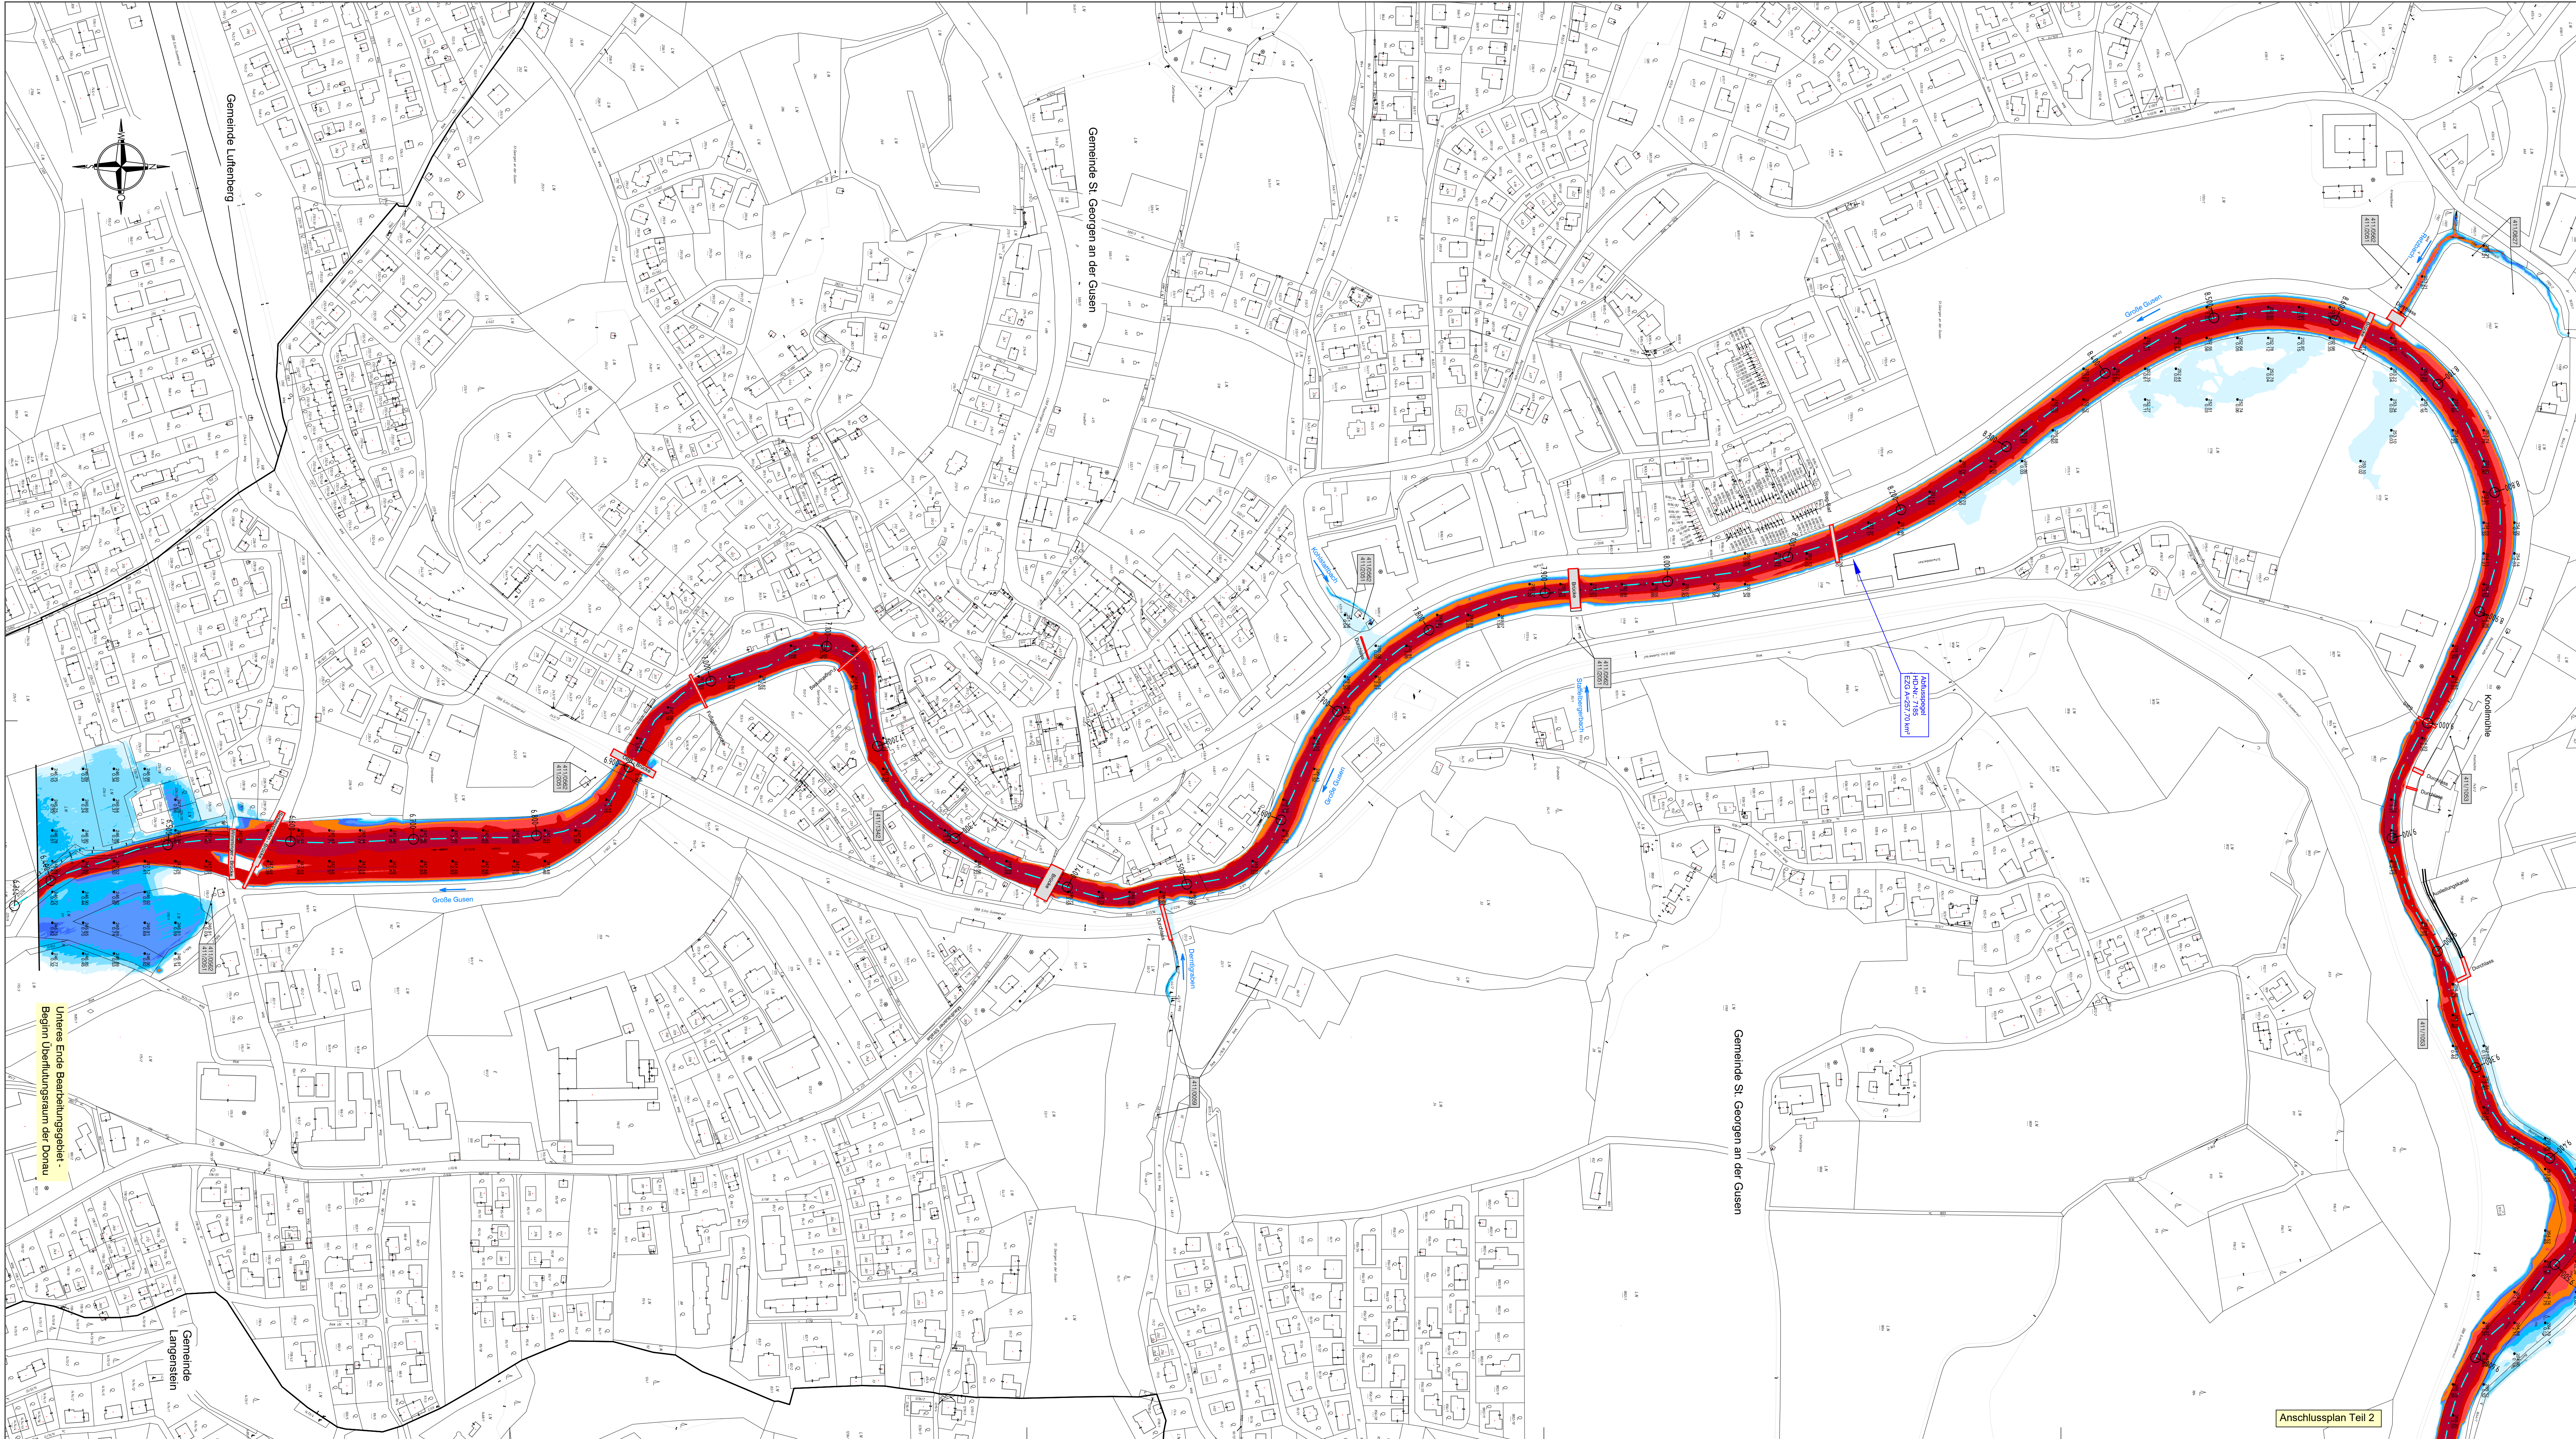

LEGENDE

Farbskala	der Wassertiefen (m) > 3.00 2.00 1.50 1.00 0.80 0.60 0.40 0.20 0.01
	Gemeindegrenze
	Brücken/Durchlässe
	Flussachse
	Flusskilometrierung
	Wasserspiegel bei HQ ₃₀ [müA] Wassertiefen bei HQ ₃₀ [m]
	Postzahl Wasserrechte

Erstellt unter Verwendung von Daten des
Amtes der oö. Landesregierung

Wasserbau
AMT DER OÖ. LANDESREGIERUNG

ABT. WASSERWIRTSCHAFT
GEWÄSSERBEZIRK LINZ
Kärntnerstraße 10-12, 4021 Linz

Große Gusen

GEFAHRENZONENAUSWEISUNG

Gemeinden
St. Georgen an der Gusen
Katsdorf

FLKM 6,39 - FLKM 13,97



PLANINHALT:

LAGEPLAN
WASSERTIEFEN UND
WASSERSPIEGELLAGEN BEI HQ₃₀
Teil 3

Datum: 05.05.2025

Maßstab: 1:2000



Ziviltechnikerbüro
Dipl.-Ing. Rainer Russ
A-4863 Seewalchen, Julius-Wimmer-Str. 9
Tel: 07662 / 2146-11, Web: www.russ-zl.at



GZ: 166-20

Bundesministerium
Land- und Forstwirtschaft,
Klima- und Umweltschutz,
Regionen und Wasserwirtschaft

