


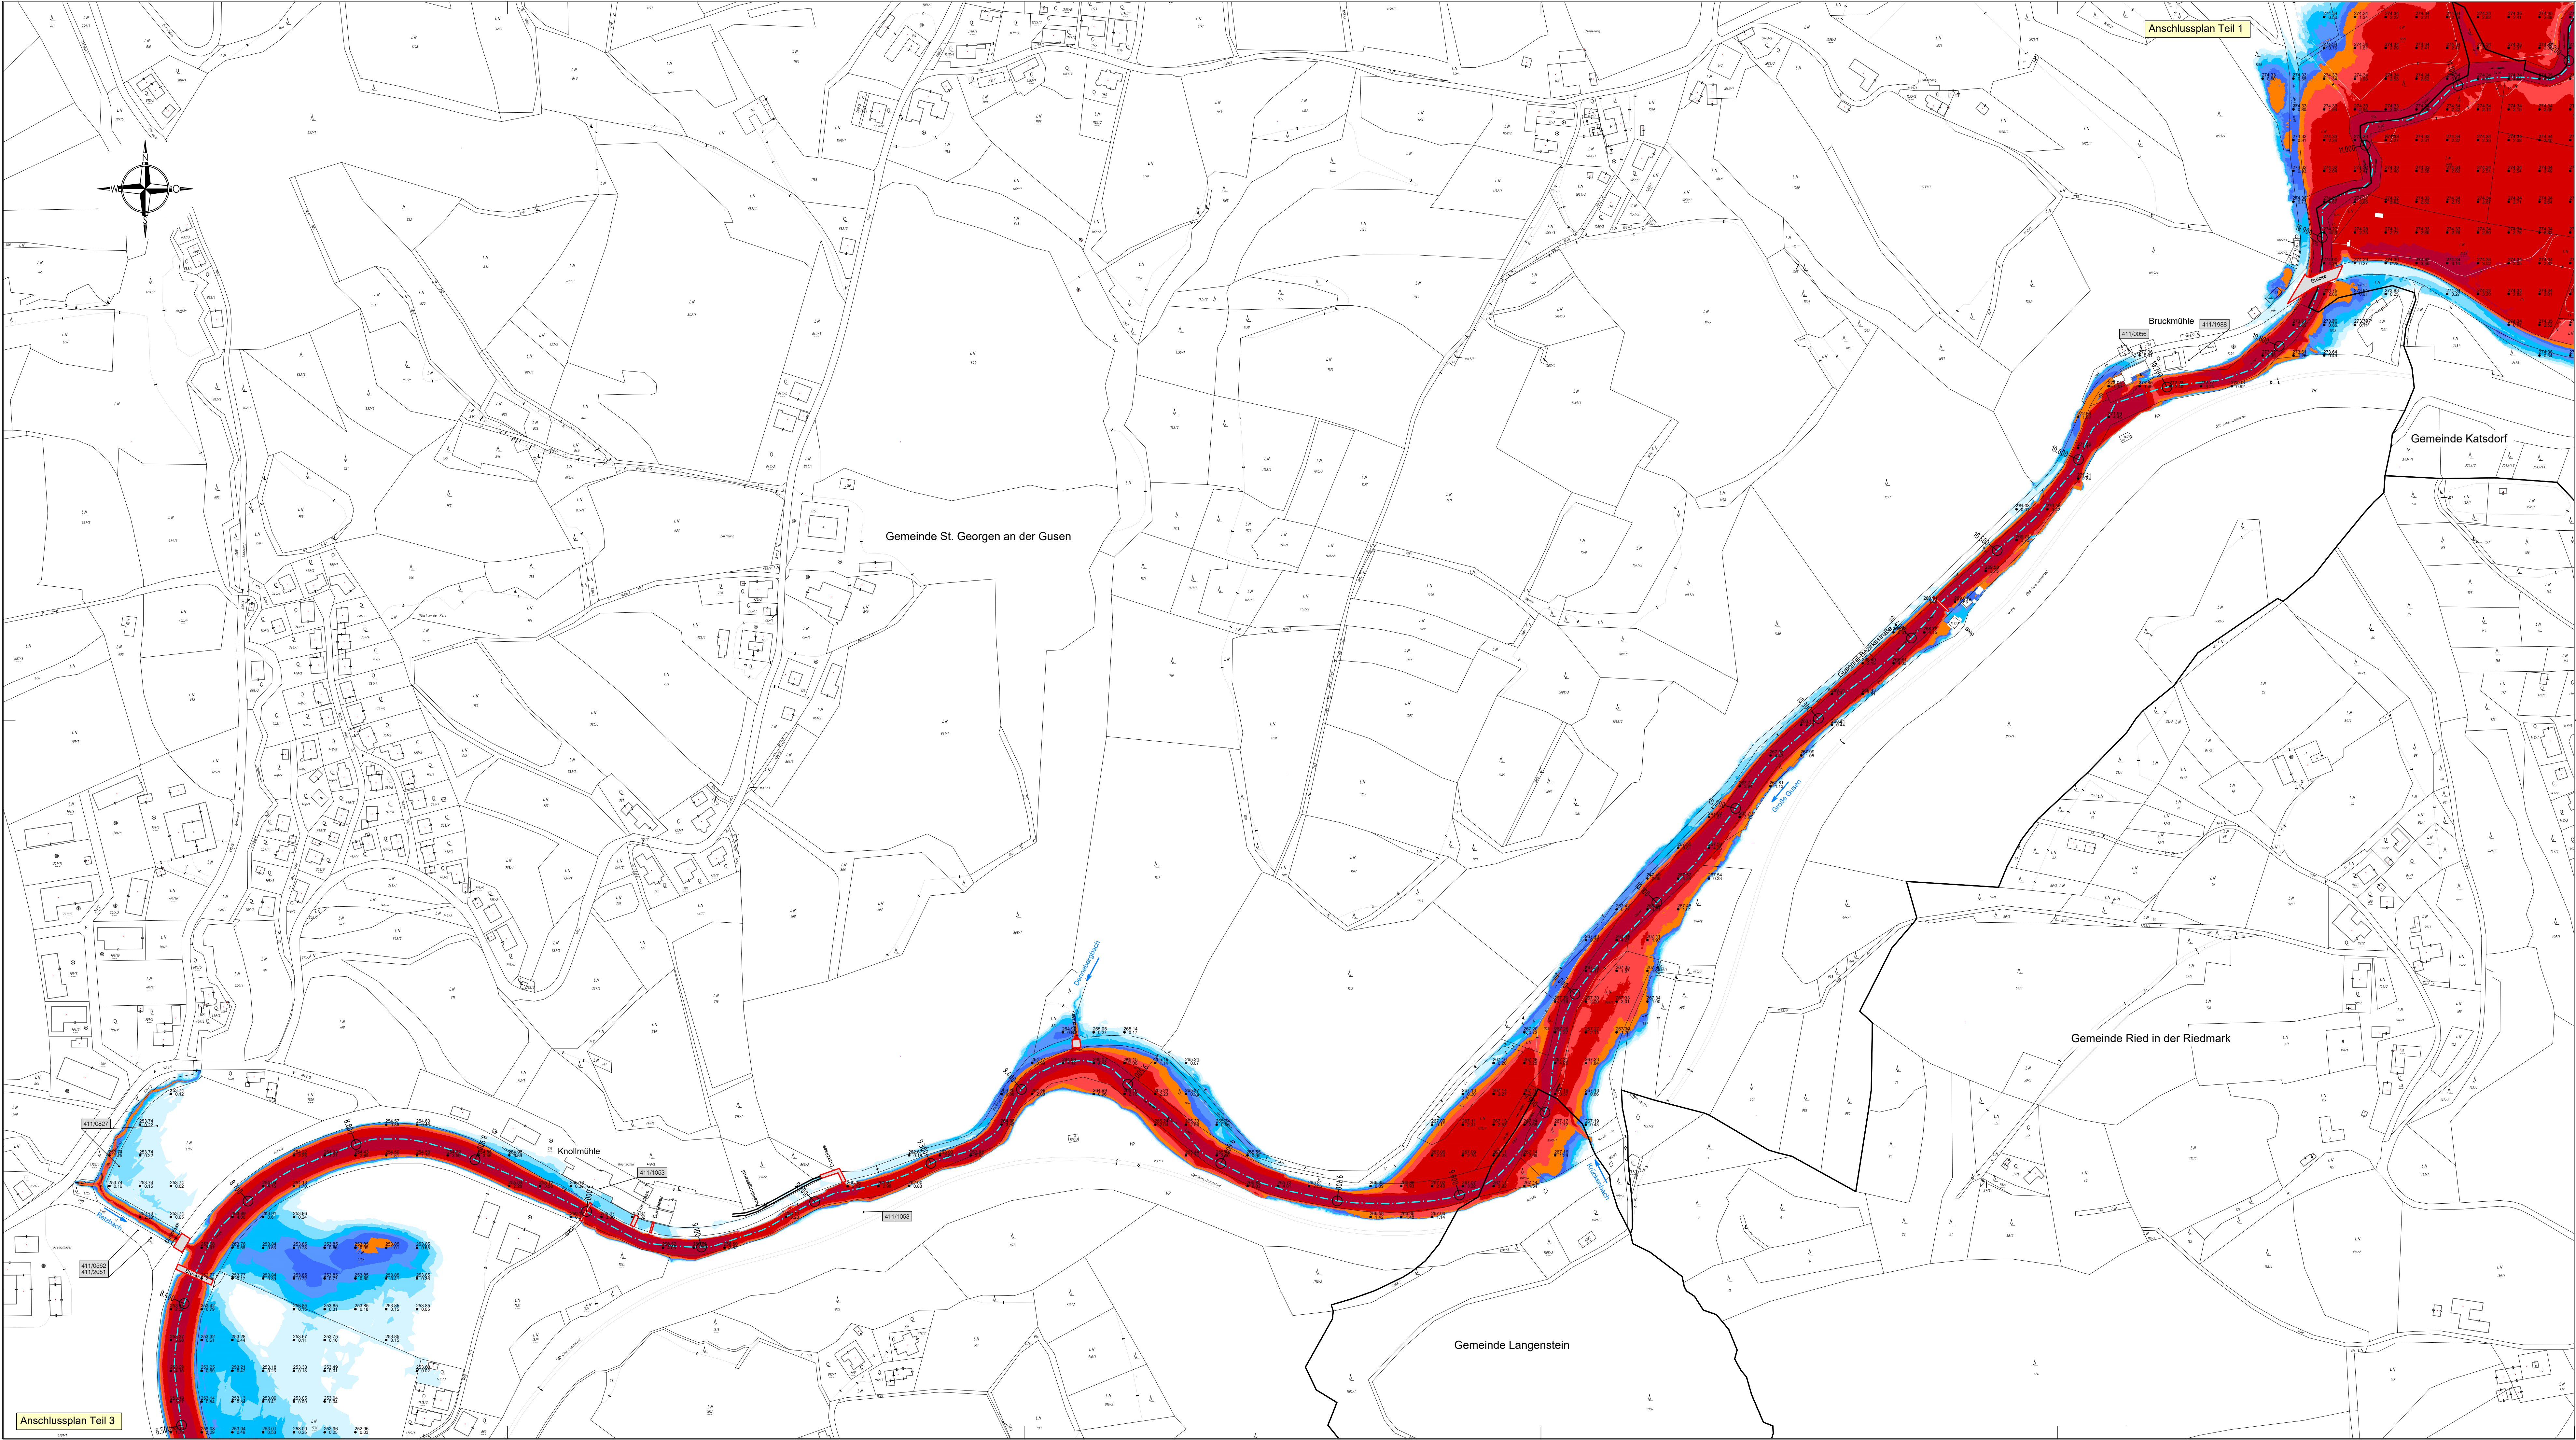

LEGENDE

Farbskala

der Wassertiefen (m)

> 3.00

2.00

1.50

1.00

0.80

0.60

0.40

0.20

0.01

Gemeindegrenze

Brücken/Durchlässe

Flussachse

G=10,300

Flusskilometrierung

251.05
+ 0.67

Wasserspiegel bei HQ₁₀₀ [mÜA]
Wassertiefen bei HQ₁₀₀ [m]

411/0058

Postzahl Wasserrechte

Erstellt unter Verwendung von Daten des
Amtes der oö. Landesregierung

Wasserbau
AMT DER OÖ. LANDESREGIERUNG

ABT. WASSERWIRTSCHAFT
GEWÄSSERBEZIRK LINZ
Kärntnerstraße 10-12, 4021 Linz

Bundesministerium
Land- und Forstwirtschaft,
Klima- und Umweltschutz,
Regionen und Wasserwirtschaft

ober
österreich

Große Gusen

GEFAHRENZONENAUSWEISUNG

Gemeinden
St. Georgen an der Gusen
Katsdorf

FLKM 6,39 - FLKM 13,97

PLANINHALT:

LAGEPLAN
WSSERTIEFEN UND
WASSERSPIEGELLAGEN BEI HQ100
Teil 2

Datum: 05.05.2025

Maßstab: 1:2000

Ziviltechnikerbüro
Dipl.-Ing. Rainer Russ

A-4863 Seewalchen, Julius-Wimmer-Str. 9
Tel. 07662 / 2148-11, Web: www.russ-zt.at

18

GZ: 166-20

Ausfertigung: