


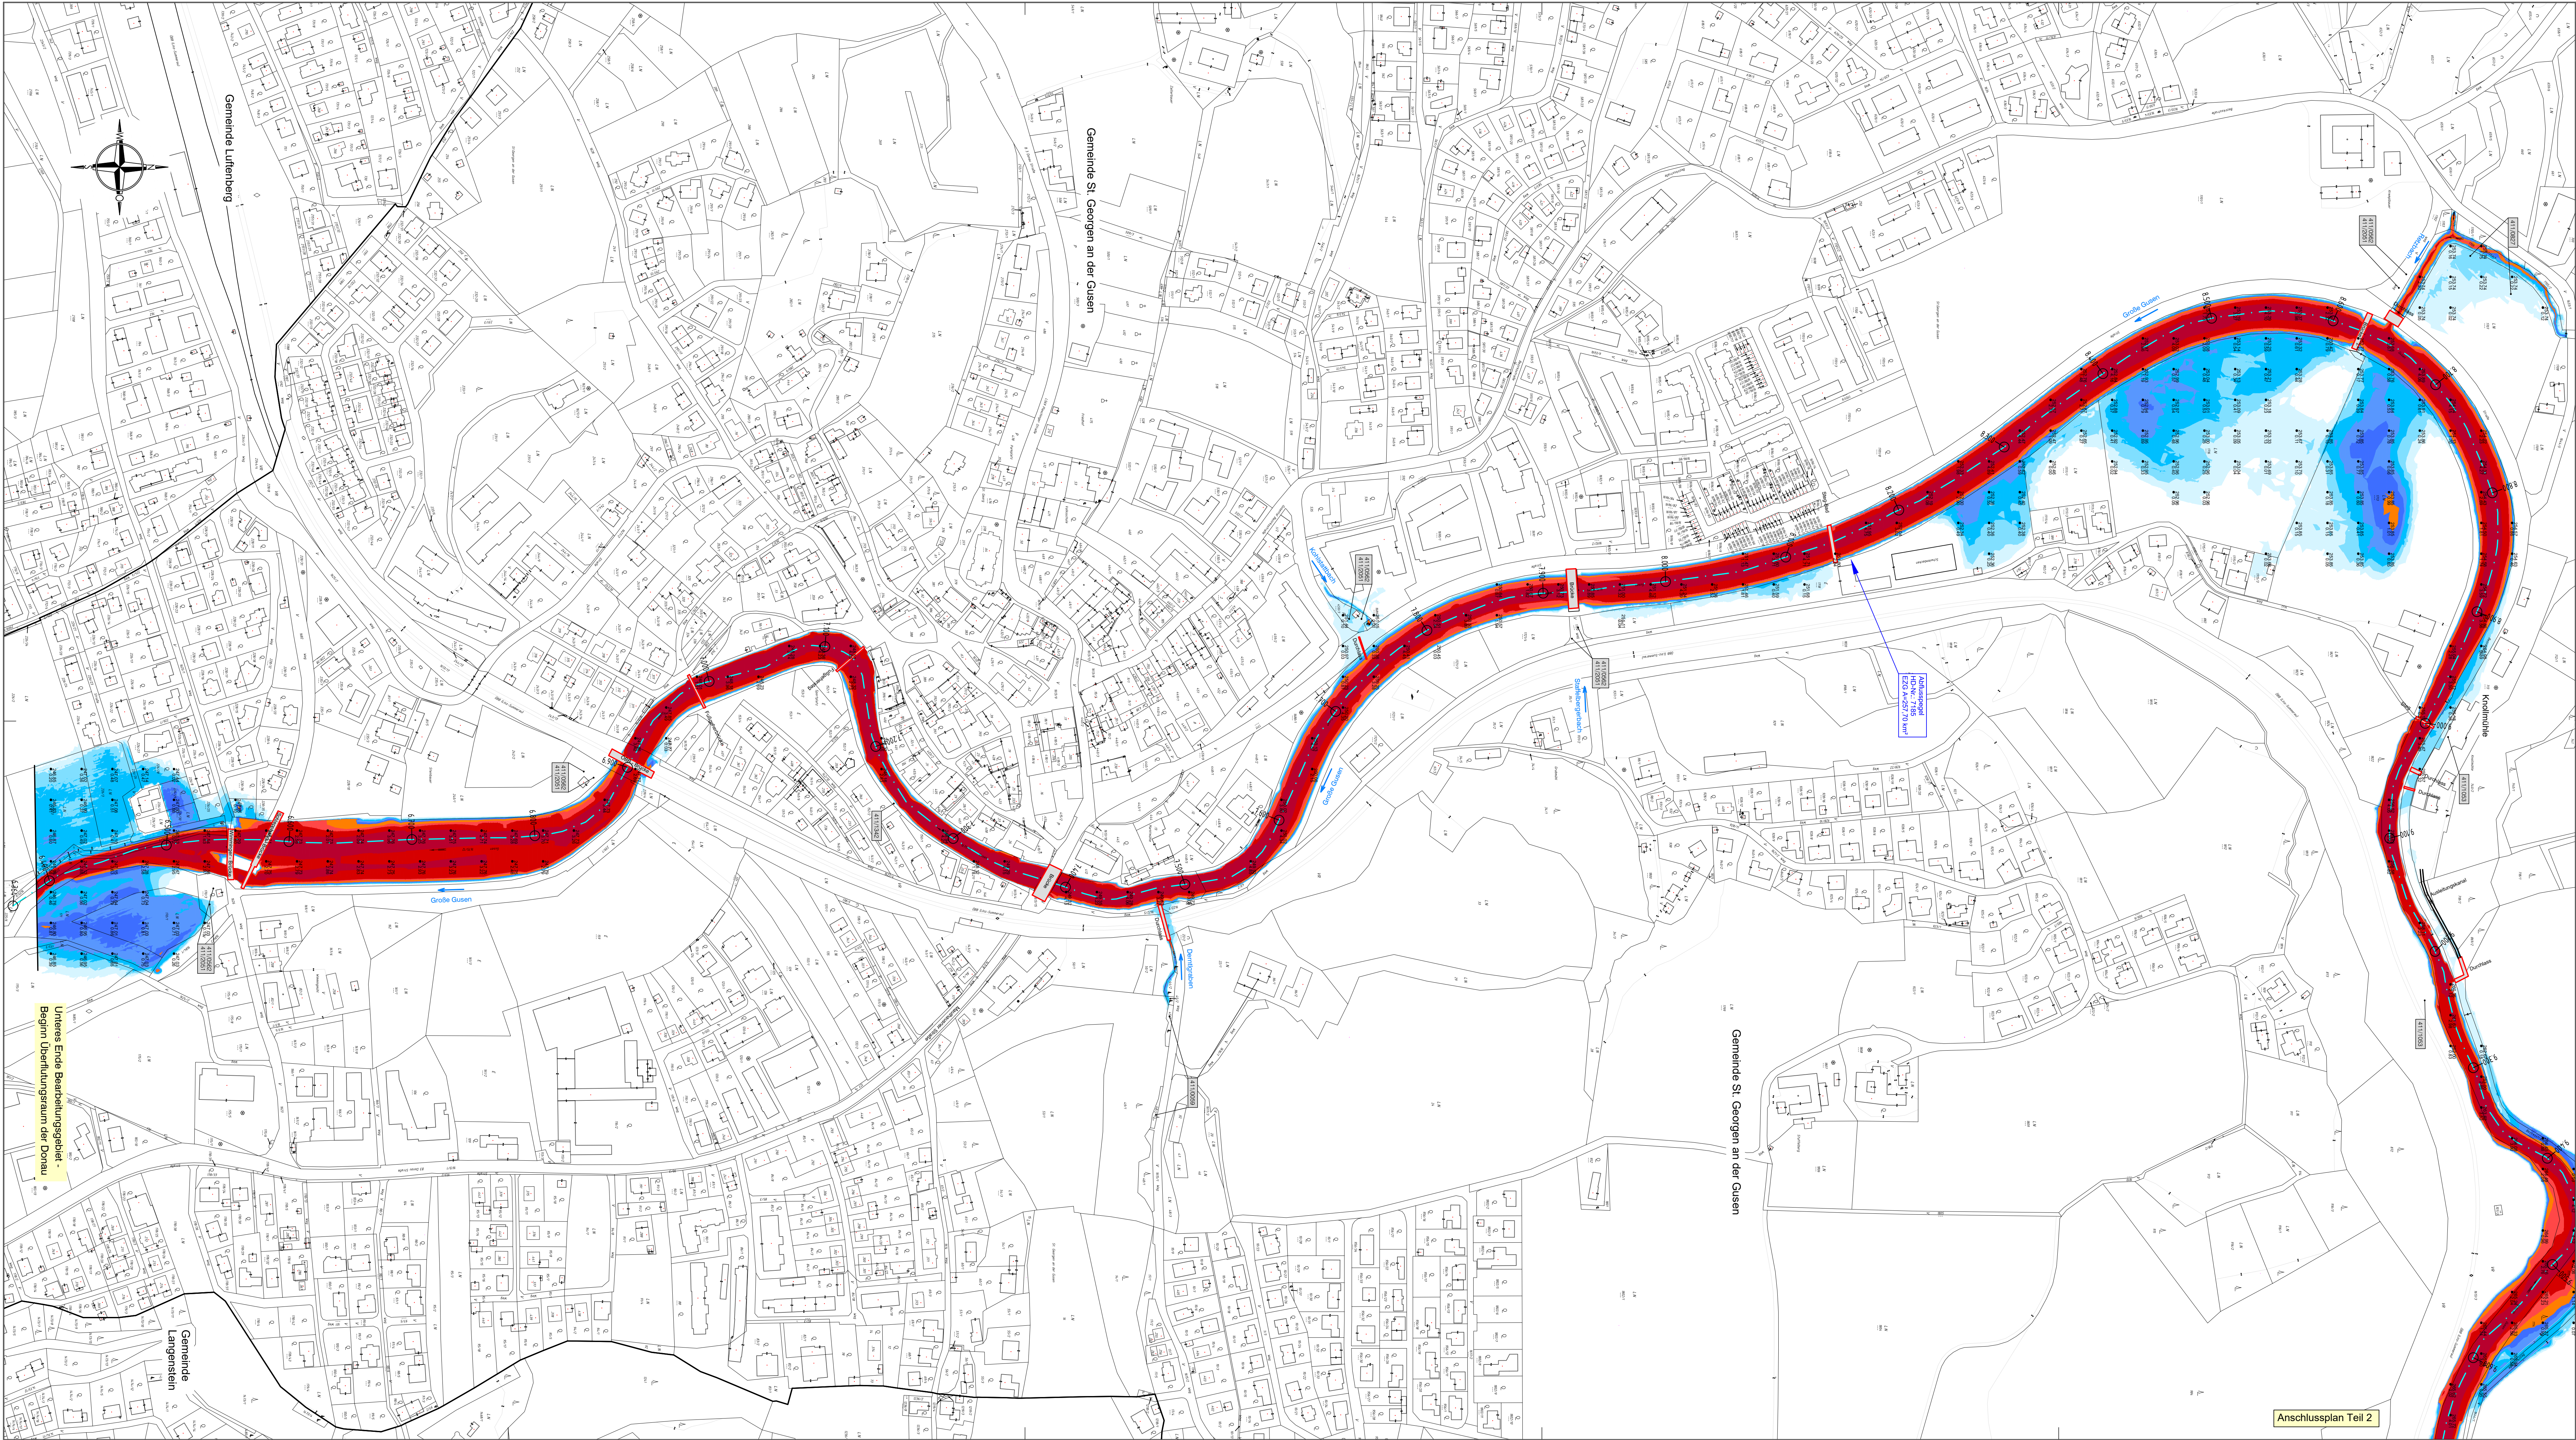

LEGENDE

Farbskala	der Wassertiefen (m) > 3.00 2.00 1.50 1.00 0.80 0.60 0.40 0.20 0.01
	Gemeindegrenze
	Brücken/Durchlässe
	Flussachse
0-10.300	Flusskilometrierung
251.05 0.67	Wasserspiegel bei HQ ₁₀₀ [müA] Wassertiefen bei HQ ₁₀₀ [m]
411/0058	Postzahl Wasserrechte

Erstellt unter Verwendung von Daten des
Amtes der oö. Landesregierung

Wasserbau
AMT DER OÖ. LANDESREGIERUNG

ABT. WASSERWIRTSCHAFT
GEWÄSSERBEZIRK LINZ
Kärntnerstraße 10-12, 4021 Linz

Große Gusen
GEFAHRENZONENAUSWEISUNG

Gemeinden
St. Georgen an der Gusen
Katsdorf

FLKM 6,39 - FLKM 13,97



PLANINHALT:

LAGEPLAN
WASSERTIEFEN UND
WASSERSPIEGELLAGEN BEI HQ₁₀₀
Teil 3

Datum: 05.05.2025

Maßstab: 1:2000



Ziviltechnikerbüro
Dipl.-Ing. Rainer Russ
A-4863 Seerawachen, Julius-Wimmer-Str. 9
Tel: 07662 / 2148-11, Web: www.russ-zt.at



GZ: 166-20

Bundesministerium
Land- und Forstwirtschaft,
Klima- und Umweltschutz,
Regionen und Wasserwirtschaft

