
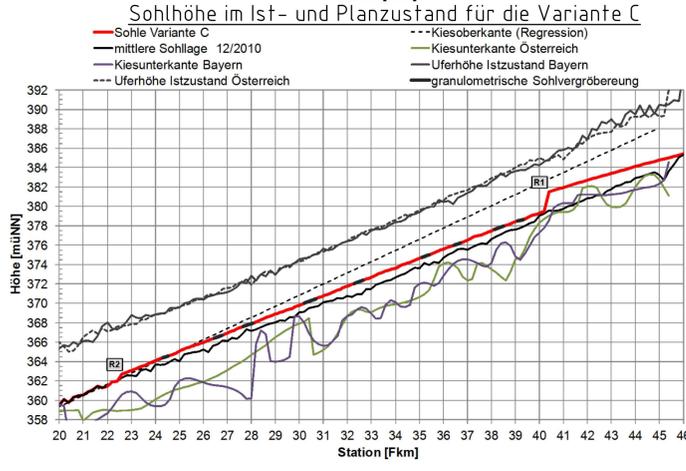


Hinweise:
 Darstellung Bühnen zur Lauffixierung:
 Unabhängig vom angesetzten Raumbedarf sind hier 50 m lange Bühnen im Abstand von ca. 300 m dargestellt. Für die vergleichende Bewertung wird davon ausgegangen, dass bei 50 m Raumbedarf ca. 70 % der Lauffixierungen und bei 200 m Raumbedarf ca. 20 % der Lauffixierungen erforderlich werden.
 Wegekonzept mit Brücken und Durchlässen:
 Für die vergleichende Bewertung wird davon ausgegangen, dass beidseitig ein Weg entlang der Salzach geführt wird. Die genaue Wegführung ist Teil der Detailplanungen. Die hier dargestellte Wegführung entlang der Raumbedarfsgrenze dient lediglich der vergleichenden Bewertung und Kostenberücksichtigung. Die Anzahl erforderlicher Brücken und Durchlässe ist bei allen Varianten nach den gleichen Grundsätzen abgeschätzt.

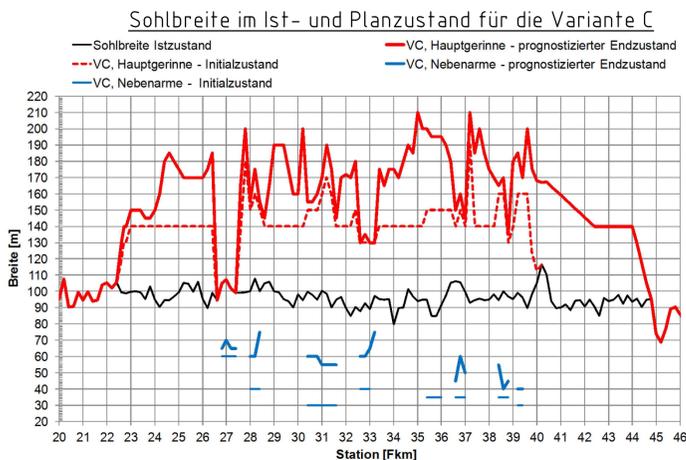

- Legende**
- Salzach
 - Hauptverkehrswege
 - Nebengewässer / Zubringer
 - Hangunterkante
 - Aufweitung eigendynamisch
 - Aufweitung maschinell
 - Prognose Aufweitungsgrenze
 - Raumbedarfsgrenze (50 m)
 - Raumbedarfsgrenze (bis 200 m)
 - flächige Ufersicherung
 - Sohlrampe
 - Uferweg auf bestehenden Weg
 - neuer Uferweg
 - neue Umgehungsgerinne
 - Deichverlegung Fridolfing
 - Bühnen zur Lauffixierung
 - Bühnen entlang bestehende Ufersicherung
 - granulometrische Sohlvergrößerung
 - Brücken entlang des Begleitweges
 - Durchlässe entlang des Begleitweges
 - Uferfixierungen

- Umsetzungskonzept:**
1. Jahre der Herstellung 2017 – 2019 (im Mittel 2018):
 - Rampe Fkm 40,2 mit Umgehungsgerinne von Fkm 40,8 bis Fkm 40,0
 - maschinelle Aufweitung und Seitenarme von Fkm 40,2 bis Fkm 35,0
 - Lauffixierung, zeitversetzt
 2. Jahr der Herstellung 2019:
 - Rückbau Ufersicherung und Initialmaßnahmen von Fkm 44,4 bis Fkm 40,2
 - Lauffixierung, zeitversetzt
 3. Jahre der Herstellung 2020 – 2022 (im Mittel 2021):
 - maschinelle Aufweitung und Seitenarme von Fkm Fkm 35,0 bis Fkm 27,6
 - Lauffixierung, zeitversetzt
 4. Jahr der Herstellung 2023:
 - maschinelle Aufweitung und Seitenarme von Fkm Fkm 27,6 bis Fkm 24,4
 - Lauffixierung, zeitversetzt
 5. Jahr der Herstellung 2024:
 - Rampe Fkm 22,6 mit Umgehungsgerinne von Fkm 22,8 bis Fkm 22,4
 - maschinelle Aufweitung und Seitenarme von Fkm 24,4 bis Fkm 22,6
 - Lauffixierung, zeitversetzt
 6. Jahr der Herstellung 2025:
 - Rampe Fkm 12,6 in der Nonnreiter Enge
 7. Jahr der Herstellung 2027:
 - Rampe Fkm 17,0 in der Nonnreiter Enge

Anlage: B4
 Sanierung Untere Salzach
 Planung Bauabschnitt Tittmoninger Becken und Nonnreiter Enge, Fkm 8,0 bis Fkm 45,4

Inhalt:
Lageplan Variante C
 Tittmoninger Becken Fkm 45,4 bis 21,0
 Maßstab: 1: 25.000
 Datum: 15.07.2014

Projektträger:

vertreten durch das
 Amt der Oberösterreichischen Landesregierung
 Direktion Umwelt und Wasserwirtschaft
 Abteilung Oberflächengewässerwirtschaft
 Gewässerbezirk Braunau
 Hammersteinplatz 9
 A-5280 Braunau/Inn

vertreten durch das
 Wasserwirtschaftsamt Traunstein
 Rosenheimer Str. 7
 D-83278 Traunstein

vertreten durch das
 Amt der Salzburger Landesregierung
 Fachabteilung Wasserwirtschaft
 Postfach 527
 A-5010 Salzburg