NETZOÖ
Ein Unternehmen der Energie AG

Netzassets
4020 Linz, Energiestraße 1

Amt der OÖ Landesregierung
Direktion Umwelt und Wasserwirtschaft
Abteilung Anlagen-, Umwelt- und Wasserrecht
Kärntnerstraße 10-12
4020 Linz

Ihr Zeichen, Ihre Nachricht vom:
Klassifizierung: Vertraulich
Unser Zeichen: NA/OL
Telefon: 05 9070-5049 05
Fax: 9070-55049
Ort/Datum: Linz, 29.09.2025

Verbesserungsauftrag gemäß § 13 Abs. 3 AVG vom 29.07.2025
Änderung des Genehmigungsantrags vom 17.06.2025
Projekt:
Änderung der Betriebsgenehmigung und Änderung der Schieberstationen SS 123 Sattledt, SS 124 Allhaming, SS 125 Köttsdorf, MS 234 Sattledt, RS 107 Ebelsberg und SS Ebelsberg sowie Umlegungen von Leitungsabschnitten in den Gemeinden Allhaming, Sipbachzell, Eggendorf und Ansfelden zur dualen Nutzung der Gashochdruckleitung HDL 012 Windern – Linz, 1. Abschnitt Sattledt – Ebelsberg für die Verteilung von Erdgas und/oder Wasserstoff (neue Bezeichnung HDL H012)

DN 400, MOP 62 bar, mit einer Länge von ca. 27.562m

Sehr geehrte Damen und Herren!

Wir nehmen Bezug auf den Verbesserungsauftrag gemäß § 13 Abs. 3 AVG vom 29.07.2025 zu GZ. AUWR-2025-198463/13 Hol und bedanken uns für die eingeräumte Fristerstreckung.

Aufgrund des vorangeführten Verbesserungsauftrags haben wir die mit Genehmigungsantrag vom 17.06.2025 eingereichten Projektunterlagen adaptiert.

Aufgrund der auf Basis des Verbesserungsauftrags adaptierten Projektunterlagen ergibt sich auch Änderungsbedarf bei dem am 18.06.2025 eingebrachten Genehmigungsantrag vom 17.06.2025.

Zur besseren Nachvollziehbarkeit haben wir das gegenständliche Schreiben daher in mehrere Abschnitte gegliedert:

- Punkt 1. enthält Ausführungen zum Verbesserungsauftrag vom 29.07.2025
- Punkt 2. erläutert die Modifikationen des Genehmigungsantrags vom 17.06.2025
- Punkt 3. stellt das nunmehr zur Genehmigung eingereichte Projekt zusammengefasst dar

1. Verbesserungsauftrag vom 29.07.2025

Zu Pkt. I) Fachbereich Bautechnik vom 17.07.2025, BBA-LI-2025-198463/9-BM/MM

Sämtliche geforderten Ergänzungen wurden in den Stationsschemata sowie in den Stationsdetailplänen und Gebäudeplänen berücksichtigt.

Zu Pkt. II) Fachbereich Maschinenbautechnik und Anlagensicherheit vom 24.07.2025, UBAT-2025-198463/12-Mar/M

Die in Pkt. II) 1. geforderten Änderungen wurden durch Anpassungen im technischen Bericht (Abschnitt 2.1.1, Abschnitt 2.1.3, Abschnitt 2.1.4) umgesetzt. Weiters kommt es nunmehr zu einer Erweiterung der SS 123 Sattledt und nicht – wie in der Einreichung vom 17.06.2025 ausgeführt – zu einer Neuerrichtung.

Die in Pkt. II) 2. geforderten Änderungen wurden durch Anpassungen im technischen Bericht (Abschnitt 2.1.1, Abschnitt 2.1.3, Abschnitt 2.1.4) sowie an den Stationsdetailplänen umgesetzt.

Die in Pkt. II) 3. geforderten Änderungen wurden durch Anpassungen an den Stationsdetailplänen sowie dem Endbericht der iLF Consulting Engineers umgesetzt.

Die in Pkt. II) 4. geforderten Änderungen wurden durch Anpassungen im technischen Bericht (Abschnitt 2.1.1, Abschnitt 2.1.4) und an den Stationsdetailplänen sowie dem Endbericht der iLF Consulting Engineers umgesetzt.

Die in Pkt. II) 5. geforderten Änderungen wurden durch Anpassungen im technischen Bericht (Abschnitt 1.4), Stationsschemata und Stationsdetailplänen umgesetzt.

Die in Pkt. II) 6. geforderten Änderungen wurden durch Anpassungen an den Stationsschemata umgesetzt. Weiters wurden eigene Stationsschemata für die verschiedenen Betriebsarten erstellt.

Die in Pkt. II) 7. geforderten Änderungen wurden durch Anpassungen im technischen Bericht (Abschnitt 4.1.3) umgesetzt.

Die in Pkt. II) 8. geforderten Änderungen wurden durch Anpassungen des Gutachtens seitens TÜV SÜD umgesetzt.

Die in Pkt. II) 9. geforderten Änderungen wurden durch Anpassungen im Endbericht der iLF Consulting Engineers umgesetzt. Außerhalb der umzäunten Fackelfläche (40x40m) wird eine Wärmestrahlungsintensität von 1,58 kW/m^2 nicht überschritten, daher wird keine geeignete Bekleidung oder Schutzbekleidung außerhalb der umzäunten Fackelfläche benötigt.

Die in Pkt. II) 10. geforderten Änderungen wurden durch Anpassungen des Gutachtens seitens TÜV SÜD sowie einer zusätzlichen Umlegung in Eggendorf umgesetzt.

2. <u>Änderung des Genehmigungsantrags vom 17.06.2025</u>

Der Genehmigungsantrag vom 17.06.2025 wird wie folgt modifiziert:

<u>Projekttitel:</u>
Änderung der Betriebsgenehmigung und Änderung der Schieberstationen SS 123 Sattledt, SS 124 Allhaming, SS 125 Köttsdorf, MS 234 Sattledt, RS 107 Ebelsberg und SS Ebelsberg sowie Umlegungen von Leitungsabschnitten in den Gemeinden Allhaming, Sipbachzell, Eggendorf und Ansfelden zur dualen Nutzung der Gashochdruckleitung HDL 012 Windern – Linz, 1. Abschnitt Sattledt – Ebelsberg für die Verteilung von Erdgas und/oder Wasserstoff (neue Bezeichnung HDL H012)

<u>Leitungslänge:</u>
27.562m

Der Abschnitt von Ltg.-km 23.459 (Projekt) bis Ltg.-km 51.021 (Projekt) soll künftig sowohl mit Erdgas als auch mit Wasserstoff betrieben werden.

Bei den Änderungen der Leitungsanlagen wurden folgende Modifikationen vorgenommen:

- Erweiterung der SS 123 Sattledt
- Änderung der RS 107 Ebelsberg
- Änderung der MS 234 Sattledt
- Adaptierung der bestehenden Abzweige
    - HDL 012/12 Ltg.-km 27.397 (Ltg.-km 27.311 Bestand)
    - HDL 012/6 Ltg.-km 42.393 (Ltg.-km 42.294 Bestand)
    - HDL 012/4 Ltg.-km 45.816 (Ltg.-km 45.716 Bestand)
    - HDL 012/1 Ltg.-km 46.910 (Ltg.-km 46.816 Bestand)

- Adaptierungen in Allhaming Ltg.-km 34.688 (Ltg.-km 34.615 Bestand), Ltg.-km 33.982 (Ltg.-km 33.885 Bestand) bis Ltg.-km 34.021 (Ltg.-km 33.950 Bestand)
- Adaptierungen in Ansfelden Ltg.-km 41.645 (Ltg.-km 41.572 Bestand) bis Ltg.-km 41.789 (Ltg.-km 41.690 Bestand), Ltg.-km 42.158 (Ltg.-km 42.058 Bestand), Ltg.-km 45.073 (Ltg.-km 44.974 Bestand), Ltg.-km 46.248 (Ltg.-km 46.154 Bestand), Ltg.-km 45.975 (Ltg.-km 45.875 Bestand) bis Ltg.-km 46.009 (Ltg.-km 45.915 Bestand)
- Umlegung in Sipbachzell Ltg.-km 25.651 (Ltg.-km 25.566 Bestand) bis Ltg.-km 25.730 (Ltg.-km 25.644 Bestand)
- Umlegung in Eggendorf Ltg.-km 31.592 (Ltg.-km 31.506 Bestand) bis Ltg.-km 31.745 (Ltg.-km 31.649 Bestand)

3. Genehmigungsantrag

Vor dem Hintergrund vorgenannter Modifikationen umfasst das zur Genehmigung eingereichte Projekt nunmehr zusammengefasst Folgendes und ersucht die Netz Oberösterreich GmbH im Namen der Energie AG Oberösterreich sowie im eigenen Namen diesbezüglich um Erteilung der entsprechenden gaswirtschaftsrechtlichen Genehmigungen:

Die Gas-Hochdruckleitungsanlage 012 Windern – Linz (HDL 012), die im Jahr 1972 in DN 400 mit dem Betriebsdruck von MOP 62 bar und einer Gesamtlänge von 50.800 km errichtet wurde, im Bereich Ltg.-km 23.459 aufgetrennt werden. Der Abschnitt von Ltg.-km 23.459 (Projekt) bis Ltg.-km 51.021 (Projekt) soll künftig sowohl mit Erdgas als auch mit Wasserstoff betrieben werden. Um dies zu ermöglichen, sind folgende Änderungen der Leitungsanlage erforderlich:

- Erweiterung der SS Ebelsberg
- Änderung der RS 107 Ebelsberg
- Neuerrichtung der SS 124 Allhaming
- Erweiterung der SS 123 Sattledt
- Änderung der MS 234 Sattledt
- Erweiterung der SS 125 Köttsdorf
- Adaptierung der bestehenden Abzweige
    - HDL 012/12 Ltg.-km 27.397 (Ltg.-km 27.311 Bestand)
    - HDL 012/6 Ltg.-km 42.393 (Ltg.-km 42.294 Bestand)
    - HDL 012/4 Ltg.-km 45.816 (Ltg.-km 45.716 Bestand)
    - HDL 012/1 Ltg.-km 46.910 (Ltg.-km 46.816 Bestand)
- Adaptierungen in Allhaming Ltg.-km 34.688 (Ltg.-km 34.615 Bestand), Ltg.-km 33.982 (Ltg.-km 33.885 Bestand) bis Ltg.-km 34.021 (Ltg.-km 33.950 Bestand)
- Adaptierungen in Ansfelden Ltg.-km 41.645 (Ltg.-km 41.572 Bestand) bis Ltg.-km 41.789 (Ltg.-km 41.690 Bestand), Ltg.-km 42.158 (Ltg.-km 42.058 Bestand), Ltg.-km 45.073 (Ltg.-km 44.974 Bestand), Ltg.-km 46.248 (Ltg.-km 46.154 Bestand), Ltg.-km 45.975 (Ltg.-km 45.875 Bestand) bis Ltg.-km 46.009 (Ltg.-km 45.915 Bestand)

- Umlegung in Sipbachzell Ltg.-km 25.651 (Ltg.-km 25.566 Bestand) bis Ltg.-km 25.730 (Ltg.-km 25.644 Bestand)
- Umlegung in Eggendorf Ltg.-km 31.592 (Ltg.-km 31.506 Bestand) bis Ltg.-km 31.745 (Ltg.-km 31.649 Bestand)
- Errichtung von Gasfackeln in der SS Ebelsberg und der SS 123 Sattledt

Für Rückfragen steht Ihnen gerne Herr Dipl.-Ing. Lukas Ohler (Telefon: 05 9070-5049, E-Mail: lukas.ohler@netzooe.at) zur Verfügung.

Freundliche Grüße
Netz Oberösterreich GmbH

i.A. Dipl.-Ing. Ewald Traxler

i.A. Dipl.-Ing. Lukas Ohler

Anlage:
Eingabe (3-fach)

Netzassets
4020 Linz, Energiestraße 1

Klassifizierung: Vertraulich

V O R S C H L A G E I N L A D U N G S L I S T E

Amt der Oö. Landesregierung

- Direktion Umwelt und Wasserwirtschaft
  Abteilung Umwelt-, Bau- und Anlagentechnik Kärntnerstraße 10-12, 4021 Linz
- Direktion für Landesplanung, wirtschaftliche und ländliche Entwicklung
  Abteilung Raumordnung Bahnhofplatz 1, 4021 Linz
- Direktion Straßenbau und Verkehr
  Abteilung Straßenneubau und –erhaltung Bahnhofplatz 1, 4021 Linz
- Direktion für Landesplanung, wirtschaftliche und ländliche Entwicklung
  Abteilung Land- und Forstwirtschaft Bahnhofplatz 1, 4021 Linz
- Direktion für Landesplanung, wirtschaftliche und ländliche Entwicklung
  Abteilung Ländliche Neuordnung - Agrarbehörde Oberösterreich
  Stelzhamerstr. 15, 4810 Gmunden
- Direktion Umwelt und Wasserwirtschaft
  Abteilung Oberflächengewässerwirtschaft Kärntnerstraße 10-12, 4021 Linz

Oö. Umweltanwaltschaft
Kärntnerstraße 10-12
4021 Linz

Arbeitsinspektorat
Pillweinstraße 23
4021 Linz

ASFINAG Autobahn Service GmbH Nord
z. H. Herrn Ing. Mag. Peter Barth
Traunuferstraße 9
4052 Ansfelden

Bezirkshauptmannschaft Wels-Land
Herrengasse 6
4602 Wels

Bezirkshauptmannschaft Linz-Land
Kärntnerstraße 16
4020 Linz

Magistrat der Landeshauptstadt Linz
Hauptstraße 1-5
4041 Linz

Landwirtschaftskammer für Oberösterreich
Auf der Gugl 3
4020 Linz

Linz, 23. Oktober 2025

ÖBB-Infrastruktur AG
Streckenmanagement und Anlagenentw.
Behördenverfahren
Bahnhofstraße 3
4020 Linz

Gemeinde Allhaming
Allhaming 46
4511 Allhaming

Gemeinde Sattledt
Marktplatz 1
4642 Sattledt

Gemeinde Sipbachzell
Hauptstraße 29
4621 Sipbachzell

Gemeinde Pucking
Puckinger Straße 5
4055 Pucking

Gemeinde Eggendorf im Traunkreis
Obere Dorfstraße 4
4622 Eggendorf im Traunkreis

- Fremdeinbautenträger

A1 Telekom Austria AG
Aufgrabungsmeldungen
Anastasius-Grün-Straße Nr. 5
4020 Linz

LINZ AG
Wiener Straße 151
4021 Linz

Stadtamt Ansfelden
Hauptplatz 41
4053 Haid

- Grundeigentümer lt. Verzeichnis

NETZOÖ
Ein Unternehmen der Energie AG

Netzassets
4020 Linz, Energiestraße 1

I N H A L T S V E R Z E I C H N IS
Einreichunterlagen

1. Technischer Bericht

2. Grundstücksverzeichnis

Grundstücksverzeichnis vom 18.09.2025

3. Planunterlagen:

Übersichtsplan		vom 13.11.2024	M 1:100000
Lagepläne LP01d	Rev. D	vom 21.10.2025	M 1:2000
Lagepläne LP02c – LP06c	Rev. C	vom 18.09.2025	M 1:2000
Lagepläne LP07d	Rev. D	vom 21.10.2025	M 1:2000
Lagepläne LP08c – LP11c	Rev. C	vom 18.09.2025	M 1:2000
Lagepläne LP12d – LP13d	Rev. D	vom 21.10.2025	M 1:2000
Lagepläne LP14c – LP19c	Rev. C	vom 18.09.2025	M 1:2000
Lagepläne LP20d	Rev. D	vom 21.10.2025	M 1:2000

Orthofoto LP01 Ortho – LP20 Ortho	Rev.A	vom 24.09.2025	M 1:2000
Orthofoto LP07 Ortho	Rev.B	vom 22.10.2025	M 1:2000
Orthofoto LP08 Ortho – LP11 Ortho	Rev.A	vom 24.09.2025	M 1:2000
Orthofoto LP12 Ortho	Rev.B	vom 22.10.2025	M 1:2000
Orthofoto LP13 Ortho – LP20 Ortho	Rev.A	vom 24.09.2025	M 1:2000

Demontagedetailplan SS 123 & MS234 Sattledt D 18-1L j M1:100/2000
vom 25.08.2025

Detailplan SS 123 Sattledt D 01-1Lc M 1/100/1000
vom 21.10.2025

Detailplan SS 124 Allhaming D 08-1Lb M 1:100/1000
vom 21.10.2025

Detailplan SS 125 Köttsdorf D 12-1Lb M 1:100/1000
vom 21.10.2025

Detailplan SS Ebelsberg D 20-1Lc M 1:100/1000
vom 21.10.2025

Detailplan Schutzstreifenverletzung Gst. 799/4 D 07-1L M 1:100
vom 21.10.2025

Gebäudeplan E-Gebäude Allhaming Gp. 005/25 M 1:50
vom 15.09.2025

Gebäudeplan E-Gebäude Sattledt Gp. 006/25 M 1:50
vom 15.09.2025

Linz, 23. Oktober 2025

Klassifizierung: NG-intern

Gebäudeplan E-Gebäude Ebelsberg Gp. 007/25 M 1:50
vom 15.09.2025

4. Flächenwidmung

Flächenwidmung HDL H012

LP 01 FW – LP 20 FW	Rev. A	vom 24.09.2025	M 1:2000
LP 07 FW	Rev. B	vom 22.10.2025	M 1:2000
LP 08 FW – LP 11 FW	Rev. A	vom 24.09.2025	M 1:2000
LP 012 FW	Rev. B	vom 22.10.2025	M 1:2000
LP 13 FW – LP 20 FW	Rev. A	vom 24.09.2025	M 1:2000

5. Schemazeichnungen

Legende für Stationsschemata	STS. 023/11 F	vom 10.01.2022
Abzweige HDL H012	Sts. 009/25	vom 28.02.2025

Demontageschemata

Sts. 001/21 E	MS 234 & SS 123 Sattledt	vom 13.09.2025
Sts. 138/95 Q	RS 145 & SS 124 Allhaming	vom 14.06.2025
Sts. 089/95 J	SS 125 Köttsdorf	vom 14.06.2025
Sts. 002/14 V	Knoten RS 107 & SS Ebelsberg	vom 14.06.2025

Montageschemata

Sts. 005/25 C	SS 123 & MS234 Sattledt	vom 19.09.2025
Sts. 138/95 R	RS 145 Allhaming	vom 14.06.2025
Sts. 006/25 B	SS 124 Allhaming	vom 04.08.2025
Sts. 007/25 B	SS 125 Köttsdorf	vom 04.08.2025
Sts. 002/14 X	Knoten RS 107 & SS Ebelsberg	vom 19.09.2025
Sts. 008/25 B	Station Ebelsberg	vom 19.09.2025

Schemata für den Betrieb mit Wasserstoff oder Erdgas

Sts. 005/25 C	SS 123 & MS234 Sattledt	Wasserstoff	vom 19.09.2025
Sts. 005/25 C	SS 123 & MS234 Sattledt	Erdgas	vom 19.09.2025
Sts. 006/25 B	SS 124 Allhaming	Wasserstoff	vom 04.08.2025
Sts. 006/25 B	SS 124 Allhaming	Erdgas	vom 04.08.2025
Sts. 007/25 B	SS 125 Köttsdorf	Wasserstoff	vom 04.08.2025
Sts. 007/25 B	SS 125 Köttsdorf	Erdgas	vom 04.08.2025
Sts. 008/25 B	Station Ebelsberg	Wasserstoff	vom 19.09.2025

6. Anhang

Gutachterliche Stellungnahme der Umstellung der Erdgasleitung Windern-Linz HDL 012 für den Transport von Wasserstoff – TÜV Süd	vom 24.09.2025
Studie zur Fackelauslegung – ILF Consulting Engineers	vom 22.09.2025
RI-Fließbild– ILF Consulting Engineers Zeichnungs-Nummer: 17735-ILF-GEN-PR-DWG-0003	vom 23.09.2025

Netzassets
4020 Linz, Energiestraße 1

T E C H N I S C H E R B E R I C H T

PROJEKT:
Änderung der Betriebsgenehmigung und Änderung der Schieberstationen Sattledt, Allhaming, Köttsdorf und Ebelsberg, Änderung der Reduzierstation Ebelsberg, Änderung der Messstation Sattledt sowie Umlegungen in Allhaming, Eggendorf, Sipbachzell und Ansfelden zur dualen Nutzung der Gashochdruckleitung HDL 012 Windern – Linz, 1. Abschnitt Sattledt – Ebelsberg für die Verteilung von Erdgas und/oder Wasserstoff (neue Bezeichnung HDL H012)

Klassifizierung: NG-intern

Inhalt

1 PROJEKTBESCHREIBUNG 4
1.1. Konsenswerber 4
1.2. Umfang des Bauvorhabens 4
1.3. Zweck des Bauvorhabens, Projektumfang und Abgrenzung 4
1.4. Projektbeschreibung 5
1.5. Behördengenehmigungen 5
1.6. Allgemeines 6
1.7. Begriffe und Abkürzungen 6
1.8. Unterlagen gemäß Gaswirtschaftsgesetz 2011 6
2 TRASSENBESCHREIBUNG Rohrleitungsanlage HDL H012 7
2.1 Änderungen für den dualen Betrieb mit Erdgas und/oder Wasserstoff 8
2.1.1 Erweiterung der SS Ebelsberg 8
2.1.2 Änderung der RS 107 Ebelsberg 8
2.1.3 Neuerrichtung der SS 124 Allhaming 8
2.1.4 Erweiterung der SS 123 Sattledt 9
2.1.5 Änderung der MS 234 Sattledt 9
2.1.6 Erweiterung der SS 125 Köttsdorf 10
2.1.7 Adaptierung der bestehenden Abzweige 10
2.1.8 Adaptierungen in Allhaming 10
2.1.9 Adaptierungen in Ansfelden 11
2.1.10 Umlegung in Sipbachzell 11
2.1.11 Umlegung in Eggendorf 12
2.1.12 Errichtung von Gasfackeln 12
3 NORMEN UND VORSCHRIFTEN 12
3.1 Planung, Errichtung 12
3.2 Betrieb, Wartung und Instandhaltung 13
3.2.1 Betrieb der Gasfackel 14
3.3 In- und Außerbetriebnahme 15
4 TECHNISCHE AUSLEGUNGSGRUNDLAGEN DER ROHRLEITUNGSANLAGE 15
4.1 Projekt: 15
4.1.1 Länge 15
4.1.2 Rohrmaterial 15
4.1.3 Betriebsdruck und Betriebsweise 15
4.1.4 Schutzstreifen 17
4.1.5 Rohrdeckung 17
4.1.6 Bauarbeitsstreifen 17
4.1.7 Rekultivierung 17

Klassifizierung: NG-intern

4.1.8 Bergbaugebiete 17
4.1.9 Wahl der Leitungstrasse 17
4.1.10 Grundeigentümerzustimmungen 17
4.1.11 Dingliche Rechte 17
4.1.12 Markierung 17
4.1.13 Planliche Darstellung 17
4.1.14 Korrosionsschutz 18
4.1.15 Aktiver Korrosionsschutz Leitungen 18
4.1.16 Aktiver Korrosionsschutz Schieberstationen 18
5 STÖRUNGSMELDUNG 18
6 SICHERHEITSKONZEPT 18
7 MAßNAHMEN 18
7.1 Beschreibung und Beurteilung von möglichen Gefährdungen und Belästigungen 18
7.2 Maßnahmen zur Vermeidung von Gefährdungen und Belästigungen 19
8 HAFTPFLICHTVERSICHERUNGSNACHWEIS 19
9 INBETRIEBNAHME UND FERTIGSTELLUNGSMELDUNG 19
10 OBJEKTVERZEICHNIS 20
11 BERÜHRTE FREMDANLAGEN UND EINBAUTEN 23
12 BEIBLÄTTER 24
12.1 Allgemeine Maßnahmen zur Errichtung von Hochdruckleitungen 24

Klassifizierung: NG-intern

T E C H N I S C H E R B E R I C H T

1 PROJEKTBESCHREIBUNG

1.1. Konsenswerber

Netz Oberösterreich GmbH
Energiestraße 1
4020 Linz

Energie AG Oberösterreich
Böhmerwaldstraße 3
4021 Linz

1.2. Umfang des Bauvorhabens

Projekt:
Änderung der Betriebsgenehmigung und Änderung der Schieberstationen Sattledt, Allhaming, Köttsdorf und Ebelsberg, Änderung der Reduzierstation Ebelsberg, Änderung der Messstation Sattledt sowie Umlegungen in Allhaming, Eggendorf, Sipbachzell und Ansfelden zur dualen Nutzung der Gashochdruckleitung HDL 012 Windern – Linz, 1. Abschnitt Sattledt – Ebelsberg für die Verteilung von Erdgas und/oder Wasserstoff (neue Bezeichnung HDL H012)

1.3. Zweck des Bauvorhabens, Projektumfang und Abgrenzung

Gemäß Wasserstoffstrategie für Österreich soll klimaneutraler, erneuerbarer Wasserstoff ausschließlich dort eingesetzt werden, wo fossiles Erdgas nicht anders substituierbar ist. Siehe dazu *Wasserstoffstrategie für Österreich (bmk.gv.at).*
Dieser Ansatz wird auch in der langfristigen und integrierten Planung 2022 (LFiP 2022) der AGGM (Austrian Gas Grid Management AG) verfolgt. Der Einsatz ist hier besonders in der schwer zu elektrifizierenden Industrie und in ausgewählten Bereichen der Mobilität vorgesehen. Außerdem zum Spitzenlastausgleich in Energiesystemen. Für Oberösterreich sind die Eisen- und Stahlindustrie sowie die chemische Industrie vorrangig zu nennen. Die AGGM gibt in der langfristigen und integrierten Planung 2022 (LFiP 2022) dazu Folgendes vor.
Zit. Seite 11:
Für einen effizienten Einsatz und den Transport von Wasserstoff soll die ***bestehende Gasinfrastruktur einen wesentlichen Beitrag leisten.*** *[…] Durch die* ***Umwidmung bestehender Gasleitungen*** *soll in Zukunft Wasserstoff transportiert werden. Die Errichtung neuer Wasserstoffleitungen soll dort geprüft werden, wo es an entsprechender Infrastruktur mangelt bzw. eine Wasserstoffinfrastruktur für die Dekarbonisierung notwendig ist. Für den effizienten Einsatz und Transport von Wasserstoff soll die* ***bestehende Gasinfrastruktur einen wesentlichen Beitrag leisten.***
Die AGGM Roadmap Version 2.0. von November 2024 sieht bis zum Jahr 2029 eine Rohrleitungsanlage zur Beförderung von Erdgas und/oder Wasserstoff vom Linzer Industriegebiet bis nach Puchkirchen vor. Dies betrifft folgende Gashochdruckleitungen seitens der Netz Oberösterreich GmbH:

- HDL 031 Ebelsberg – Chemie Linz (Abschnitt SS Ebelsberg – SS 311 Traundüker)
- HDL 012 Windern - Linz
- HDL 021 Windern - Salzburg-LG (Abschnitte zwischen SS 211 Windern – SS 214 Steindorf)
- HDL 028 Puchkirchen – Steindorf

Das gegenständliche Projekt ist Teil der von der E-Control Austria mit Bescheid von 13. August 2025, GZ: V LFP G 03/24/6, genehmigten LFiP 2024 und findet sich dort unter der Projektnummer 2024/01 – H2 Startnetz OÖ Phase 1a wieder.

Die oben genannte Rohrleitungsanlage zur Beförderung von Erdgas und/oder Wasserstoff wird durch eine duale Betriebsbewilligung der bestehenden Gashochdruckleitungen ermöglicht. Für die einzelnen Abschnitte werden hierzu gesonderte Genehmigungsanträge gestellt. Diese gesonderten Genehmigungsanträge sind immer zusammenhängend als Gesamtprojekt der Rohrleitungsanlage zur Beförderung von Erdgas und/oder Wasserstoff vom Linzer Industriegebiet bis nach Puchkirchen zu verstehen. Der gegenständliche Genehmigungsantrag bezieht sich hierbei auf die duale Nutzung des Abschnittes **Sattledt – Ebelsberg** von Ltg.km 23.459 (Ltg.km 23.459 Bestand) bis Ltg.km 51.021 (Teil der HDL 012 Windern – Linz).

Klassifizierung: NG-intern

Die Planungen der Industriebetriebe sehen einen schrittweisen Umstieg von Erdgas auf Wasserstoff vor. Zum einen aufgrund des Umstandes, dass die energieintensiven Prozesse nur schrittweise umgestellt werden können, zum anderen wird die Kapazität der Wasserstoffproduktion und die Wasserstoffbeschaffung nur sukzessive steigen. Das bedeutet für die Gasinfrastruktur, dass die Energieträger Wasserstoff und Erdgas in den industriellen Gebieten parallel zur Verfügung stehen müssen. Die in Rede stehende Gasleitung ist technisch geeignet Wasserstoff gemäß ÖVGW H B100 bzw. Erdgas gemäß ÖVGW G B210 zu transportieren.

Um die bestehende Versorgung mit Erdgas in dem bislang von der HDL 012 versorgten Gebiet uneingeschränkt aufrecht erhalten zu können, ist eine neue Parallelleitung (HDL 113 Sattledt – Ebelsberg) zu der HDL H012 notwendig. Für diese neue Rohrleitungsanlage, die zukunftsorientiert auch bereits wasserstofftauglich ausgeführt werden wird, werden derzeit die Detailplanungen erarbeitet und es wird dazu ein gesonderter Genehmigungsantrag gestellt werden. An diese neu zu errichtende Leitung sollen die bestehenden Ortsgasversorgungen bzw. Abzweige angebunden werden.

1.4. Projektbeschreibung

Der Leitungsabschnitt Sattledt – Ebelsberg soll aus der Gesamtleitung der HDL 012 Windern – Linz herausgetrennt und für die duale Nutzung mit Erdgas und/oder Wasserstoff adaptiert werden. Die neue Leitungsbezeichnung lautet HDL H012. Hierzu sind folgende Änderungen notwendig:

- Erweiterung der SS Ebelsberg (siehe Abschnitt 2.1.1)
- Änderung der RS 107 Ebelsberg (siehe Abschnitt 2.1.2)
- Neuerrichtung der SS 124 Allhaming (siehe Abschnitt 2.1.3)
- Erweiterung der SS 123 Sattledt (siehe Abschnitt 2.1.4)
- Änderung der MS 234 Sattledt (siehe Abschnitt 2.1.5
- Erweiterung der SS 125 Köttsdorf (siehe Abschnitt 2.1.6)
- Adaptierung der bestehenden Abzweige (siehe Abschnitt 2.1.7)
- Adaptierungen in Allhaming (siehe Abschnitt 2.1.8)
- Adaptierungen in Ansfelden (siehe Abschnitt 2.1.9)
- Umlegung in Sipbachzell (siehe Abschnitt 2.1.10)
- Umlegung in Eggendorf (siehe Abschnitt 2.1.11)

Rohrleitungsanlagen zur Beförderung von Erdgas und/oder Wasserstoff und Gashochdruckleitungen werden physisch mittels Brillenflansch voneinander getrennt, sodass ein Überströmen verschiedener Medien (Gase gemäß G B210 bzw. H B100) auf Grund der Anlagenkonstruktion nicht möglich ist.

Die notwendigen Maßnahmen für die Aufrechterhaltung der bestehenden Versorgung mit Erdgas werden in einem eigenen Projekt beschrieben und es erfolgt eine gesonderte energierechtliche Einreichung.
Die technische Umsetzung ist wie nachstehend beschrieben vorgesehen:
Bevor die gegenständliche Rohrleitungsanlage (mit der neuen Bezeichnung) HDL H012 in Betrieb gehen kann, ist es notwendig eine neue Parallelleitung mit der vorgesehenen Bezeichnung HDL 113 Sattledt – Ebelsberg zu errichten. Diese wird die Funktion der Erdgasversorgungen von

- HDL 012/12 RS 146 Sipbachzell
- HDL 012/11 RS 194 Eggendorf
- HDL 037/1 RS 145 Allhaming
- HDL 037 mit AS 112 Marchtrenk und RS 138 Weißkirchen
- HDL 012/3 mit RS 203 Ritzlhof II und AS 088 Papierfabrik Nettingsdorf
- HDL 012/6 RS 102 Ansfelden I
- HDL 012/4 RS 103 Ansfelden II
- HDL 012/1 AS 085 Papierfabrik Lell und HDL 012/1/1 RS 220 Ansfelden III

übernehmen.

1.5. Behördengenehmigungen

Für das gegenständliche Projekt werden Genehmigungen, Bewilligungen, Nichtuntersagungen udgl. entsprechend den nachstehenden Materiengesetzen eingeholt:

Klassifizierung: NG-intern

- Gaswirtschaftsgesetz 2011
- Oö. Straßengesetz 1991
- § 21 BStG Ausnahme vom Bauverbot
- Oö. Bauordnung 1994 → Baubewilligung Gebäude

1.6. Allgemeines

Die geplante duale Nutzung der Rohrleitungsanlage HDL H012 mit zugehörigen Bauvorhaben liegt in den Verwaltungsbezirken Wels-Land, Linz-Land sowie Linz und es werden die Gemeinden Sattledt (KG 51228 Sattledt I), Sipbachzell (KG 51214 Leombach, KG 51231 Schnarrendorf, KG 51233 Sipbachzell), Eggendorf im Traunkreis (KG 45507 Eggendorf), Allhaming (KG 45514 Laimgräben, KG 45502 Allhaming), Pucking (KG 45521 Pucking I, KG 45523 St. Leonhard I), Ansfelden (KG 45313 Ansfelden, KG 45322 Kremsdorf, KG 45328 Rapperswinkel) und Linz (KG 45201 Ebelsberg, KG 45205 Mönchgraben, KG 40101 Wambach) berührt.

Die gegenständliche Rohrleitungsanlage HDL H012 resultiert aus Änderung der Betriebsgenehmigung sowie Adaptierung der Erdgas-Hochdruckleitung HDL 012, für welche die Errichtung mit den Bescheiden Ge-2247/4-1972/Ka/Sch und Ge-2248/5-1972/Ka/Sch genehmigt wurde.

Das gegenständliche Projekt stellt eine Änderung der Betriebsgenehmigung mit benötigten Adaptierungen der Erdgas-Hochdruckleitung HDL 012 dar, für die die gaswirtschaftsrechtliche Betriebsbewilligung vom Landeshauptmann von Oberösterreich mit Bescheid zu Zahl EnRo-300343/5-2006 bis EnRo-300374/5 und EnRo-300334/17-2006 erteilt wurde.

Die Lage der Fremdleitungen wurde aus den Bestandsplanunterlagen der Leitungsbetreiber entnommen bzw. nach Angaben der Leitungsträger in die Projektpläne eingetragen.

Vor Baubeginn wird mit den Leitungsbetreibern eine Begehung in der Natur durchgeführt, bei der sämtliche Leitungen ausgepflockt werden. Nach diesen Angaben werden die Winkelpunkte der gegenständlichen Gas-Hochdruckleitung entsprechend situiert.

1.7. Begriffe und Abkürzungen

DN	diameter nominal (Nenndurchmesser)
HDL	Gas-Hochdruckleitung
HDL H	Rohrleitungsanlage für eine duale Nutzung mit Erdgas und/oder Wasserstoff
KKS	Kathodischer Korrosionsschutz
LWL	Kommunikationslinie (Lichtwellenleiter)
MOP	maximum operation pressure (maximal zulässiger Betriebsdruck)
OP	operating pressure (Betriebsdruck)
SS	Schieberstation
GC	Gaschromatograph
RS	Reduzierstation
MS	Messstation

1.8. Unterlagen gemäß Gaswirtschaftsgesetz 2011

Entsprechend dem § 150 Abs. 2 GWG 2011 sind nachstehende Unterlagen für den Einreichakt erforderlich:

1. Übersichtsplan
- In Abschnitt 3 Planunterlagen

2. Technischer Bericht mit Angaben über Zweck, Umfang, Betriebsweise und technische Ausführung
- In diesem Dokument unter Pkt. 1.3 (Zweck), Pkt. 1.4 (Projektbeschreibung), Pkt. 3.2 (Betrieb, Wartung und Instandhaltung), Pkt. 3.2.1 (Betrieb der Gasfackel) bzw. Pkt. 4 (Technische Auslegung der Rohrleitungsanlage zur Beförderung von Erdgas und/oder Wasserstoff).

Klassifizierung: NG-intern

3. Trassenplan mit dem Verlauf der Rohrleitungsanlage zur Beförderung von Erdgas und/oder Wasserstoff inkl. der betroffenen Grundstücke sowie dem dargestellten Arbeits- und der Schutzstreifen.
- In Abschnitt 3 Planunterlagen

4. Ein Plan über alle zur Rohrleitungsanlage zur Beförderung von Erdgas und/oder Wasserstoff zählenden Anlagen gemäß § 7 Abs 1 Z 15.
- In Abschnitt 5 Schemazeichnungen

5. Verzeichnis der von der Rohrleitungsanlage zur Beförderung von Erdgas und/oder Wasserstoff berührten fremden Anlagen, wie Eisenbahnen, Versorgungsleitungen und dergleichen.
- In diesem Dokument unter Pkt. 10

6. Grundeigentümerverzeichnis mit Namen und Anschriften der Eigentümer der Grundstücke, auf welchen die Rohrleitungsanlage zur Beförderung von Erdgas und/oder Wasserstoff errichtet werden soll, einschließlich der dinglich Berechtigten.
- In Abschnitt 2 Grundstücksverzeichnis

7. Ausschnitt aus dem rechtskräftigen Flächenwidmungsplan, aus welchem die Widmung der von der Leitungsanlage betroffenen und der an die Anlage unmittelbar angrenzenden Grundstücke ersichtlich ist.
- In Abschnitt 4 Flächenwidmung
  Die verwendeten Planzeichen finden sich in Anlage 1 zur Planzeichenverordnung für Flächenwidmungspläne 2016 (LGBl. Nr. 26/2016).

8. Verzeichnis allfälliger Bergbaugebiete, in denen die Rohrleitungsanlage zur Beförderung von Erdgas und/oder Wasserstoff, der Arbeitsstreifen und die Schutzzone zu liegen kommt.
- In diesem Dokument unter Pkt. 4.1.8

9. Begründung für die Wahl der Leitungstrasse unter Berücksichtigung der tatsächlichen örtlichen Verhältnisse.
- In diesem Dokument unter Pkt. 4.1.9

10. Beschreibung und Beurteilung der voraussichtlichen Gefährdungen und Belästigungen im Sinne des § 135 Abs 1 Z 1, 2 und 3.
- In diesem Dokument unter Pkt. 7.1

11. Beschreibung der Maßnahmen, mit denen Gefährdungen oder Belästigungen des Vorhabens beseitigt, verringert oder ausgeglichen werden sollen
- In diesem Dokument unter Pkt. 7.2

12. Sicherheitskonzept, das insbesondere auch die in Aussicht genommenen Sicherheitsberichte mit Gefahrenanalyse sowie eine Notfallplanung umfasst.
- In diesem Dokument unter Pkt. 6

13. Bestätigung des Haftpflichtversicherers gemäß § 51 Abs 1.
- In diesem Dokument unter Pkt. 8

2 TRASSENBESCHREIBUNG Rohrleitungsanlage HDL H012

Die Trassenführung ändert sich grundsätzlich nicht. Die Adaptierungen sind in den Leitungsschemata und Lageplänen dargestellt.
Die Trassenführung des gesamten Leitungssystems ist im Übersichtsplan bzw. in den Lageplänen dargestellt. Die Grundeigentümer, die von der gegenständlichen Rohrleitungsanlage zur Beförderung von Erdgas und/oder Wasserstoff betroffen sind bzw. sein werden, sind in der beiliegenden Aufstellung namentlich angeführt.

Klassifizierung: NG-intern

2.1 Änderungen für den dualen Betrieb mit Erdgas und/oder Wasserstoff

2.1.1 Erweiterung der SS Ebelsberg

Die Stationsfläche der SS Ebelsberg wird in Richtung Süden um eine Schiebergruppe samt Molchschleuse sowie eine stationäre Fackelanlage erweitert. Diese Erweiterung der bestehenden Stationsfläche dient zukünftig als Wasserstoffverteilknoten. Der Grund für die Errichtung der stationären Fackelanlage wird in Abschnitt 2.1.12 erläutert. Für die Anbindung der Schiebergruppe samt Molchschleuse sowie der stationären Fackelanlage an das Rohrleitungsnetz ist eine Neuverlegung der HDL H012 von Ltg.-km 50.878 (Ltg.-km 50.784 Bestand) bis Ltg.-km 51.021 notwendig. Die Neuverlegung erfolgt in der KG 45205 Mönchgraben und es sind die Grundstücke 313/1, 437/2, 438/1 und 924/1 betroffen. Die bestehende Gashochdruckleitung HDL 012 im Bereich der bestehenden SS Ebelsberg, Ltg.-km 50.784 Bestand bis Ltg.-km 50.840 Bestand, wird im Zuge der Neuverlegung entfernt.

Es wird ein E-Gebäude aus Fertigbetonteilen errichtet (siehe Gebäudeplan Gp.007/25). Das E-Gebäude weist eine Netto-Grundfläche von ca. 8,74 m² im Ausmaß von ca. 4,0 x 2,50 m auf. Die Innenraumhöhe beträgt ca. 2,30 m. Der E-Raum besitzt eine 1-flügelige Blechtüre die nach außen aufschlägt. Die Entlüftungen für das E-Gebäude erfolgen durch Lüftungsöffnungen, welche in den Türen angeordnet sind.

Es wird ein Fundament errichtet, welches mit einem Flugdach versehen wird. Diese Fläche dient für die Situierung der Steuerungseinheit der Fackel sowie des für den Betrieb notwendigen Stickstoffes und der Druckluft. Stickstoff sowie Druckluft werden in Form von Flaschenbündeln zur Verfügung gestellt.

Nähere Informationen in Bezug auf die Schiebergruppe samt Molchschleuse inklusive stationärer Fackelanlage und E-Gebäude sowie Fundament mit Flugdach sind den beigefügten Plänen zu entnehmen.

2.1.2 Änderung der RS 107 Ebelsberg

Das für die Fackel benötigte Erdgas wird aus dem Gasnetz der Netz Oberösterreich GmbH bezogen. Die Steuerungseinheit der Fackel benötigt einen Eingangsdruck von 17 bar bei einer Durchsatzmenge von 2 m^3 (V_N)/h. Daraus resultieren folgende Auslegungsdaten für die Regelstrecke, welche in der RS 107 Ebelsberg errichtet wird:

Auslegungsdruck Eingangsleitung: 70 bar (MOP)
Auslegungsdruck Eingangsstrecke (vor Regelstufe): 70 bar (MOP)

Auslegungsdruck Ausgangsstrecke: 70 bar (MOP)
Auslegungsdruck Ausgangsleitung: 70 bar (MOP)

Max. Durchsatzmenge: 2 m^3 (V_N)/h

Regelstrecke:
- Eingangsarmatur
- Vorwärmer
- Flowsensor
- Sicherheitsabsperrventil
- Gasdruckregler mit eingebautem Sicherheitsabsperrventil

Nähere Informationen sind den Detailplänen zu entnehmen.

2.1.3 Neuerrichtung der SS 124 Allhaming

Aufgrund der in Abschnitt 2.1.12 genannten Fakten sowie des zusätzlichen Platzbedarfs ist es erforderlich, die Schieberstation SS 124 Allhaming aus der bisherigen RS 145 & SS 124 Allhaming zu entfernen und zur Sektionierung der HDL H012 an einem neuen Standort zu errichten. Die Neuerrichtung erfolgt in der KG 45502 Allhaming und es ist das Grundstück 244 betroffen.

Klassifizierung: NG-intern

Es wird ein E-Gebäude aus Fertigbetonteilen errichtet (siehe Gebäudeplan Gp.005/25). Das E-Gebäude weist eine Netto-Grundfläche von ca. 8,74 m² im Ausmaß von ca. 4,0 x 2,50 m auf. Die Innenraumhöhe beträgt ca. 2,30 m. Der E-Raum besitzt eine 1-flügelige Blechtüre die nach außen aufschlägt. Die Entlüftungen für das E-Gebäude erfolgen durch Lüftungsöffnungen, welche in den Türen angeordnet sind.

Nähere Informationen in Bezug auf die Schieberstation sind den beigefügten Plänen zu entnehmen. Eine Erweiterung der vorhandenen RS 145 & SS 124 Allhaming ist aufgrund der Platzverhältnisse nicht möglich.

2.1.4 Erweiterung der SS 123 Sattledt

Eine Erweiterung der SS 123 Sattledt ist aufgrund der Errichtung einer Fackelanlage sowie diverser Molchstationen nötig. Für die Anbindung der SS 123 Sattledt an das Rohrleitungsnetz ist eine Neuverlegung der HDL H012 von Ltg.-km 23.459 (Ltg.-km 23.459 Bestand) bis Ltg.-km 23.624 (Ltg.-km 23.539 Bestand) notwendig. Die Erweiterung erfolgt in der KG 51228 Sattledt I und es sind die Grundstücke 771, 3074, 775/1, 3077, 777, 778 betroffen.
Weiters wird die SS 123 Sattledt als Knotenpunkt für die Gashochdruckleitungen HDL 047, HDL 020 und der Rohrleitungsanlagen zur Beförderung von Erdgas und/oder Wasserstoff HDL H012 und HDL 113 dienen. Für die Umlegungen der genannten Gashochdruckleitungen sowie Neuverlegung der HDL 113 werden gesonderte Genehmigungsanträge gestellt.

Es wird ein E-Gebäude aus Fertigbetonteilen errichtet (siehe Gebäudeplan Gp.006/25). Das E-Gebäude weist eine Netto-Grundfläche von ca. 8,74 m² im Ausmaß von ca. 4,0 x 2,50 m auf. Die Innenraumhöhe beträgt ca. 2,30 m. Der E-Raum besitzt eine 1-flügelige Blechtüre die nach außen aufschlägt. Die Entlüftungen für das E-Gebäude erfolgen durch Lüftungsöffnungen, welche in den Türen angeordnet sind.

Es wird ein Fundament errichtet, welches mit einem Flugdach versehen wird. Diese Fläche dient für die Situierung der Steuerungseinheit der Fackel sowie des für den Betrieb notwendigen Stickstoffes und der Druckluft. Stickstoff sowie Druckluft werden in Form von Flaschenbündeln zur Verfügung gestellt.

Nähere Informationen in Bezug auf die Schiebergruppe samt Molchschleuse inklusive stationärer Fackelanlage und E-Gebäude sowie Fundament mit Flugdach sind den beigefügten Plänen zu entnehmen.

2.1.5 Änderung der MS 234 Sattledt

Das für die Fackel benötigte Erdgas wird aus dem Gasnetz der Netz Oberösterreich GmbH bezogen. Die Steuerungseinheit der Fackel benötigt einen Eingangsdruck von 17 bar bei einer Durchsatzmenge von 2 m^3 (V_N)/h. Daraus resultieren folgende Auslegungsdaten für die Regelstrecke, welche in der MS 234 Sattledt errichtet wird:

Auslegungsdruck Eingangsleitung: 70 bar (MOP)
Auslegungsdruck Eingangsstrecke (vor Regelstufe): 70 bar (MOP)

Auslegungsdruck Ausgangsstrecke: 70 bar (MOP)
Auslegungsdruck Ausgangsleitung: 70 bar (MOP)

Max. Durchsatzmenge: 2 m^3 (V_N)/h

Regelstrecke:
- Eingangsarmatur
- Vorwärmer
- Flowsensor
- Sicherheitsabsperrventil
- Gasdruckregler mit eingebautem Sicherheitsabsperrventil
- Sicherheitsabblaseeinrichtung für Leckgasmengen

Nähere Informationen sind den Detailplänen zu entnehmen.

Klassifizierung: NG-intern

2.1.6 Erweiterung der SS 125 Köttsdorf

Die HDL H012 wird im Bereich der SS 125 Köttsdorf erdverlegt mit zwei Abzweigen in Form eines T-Stücks und anschließender verlorener Armatur ausgeführt. Dies soll ermöglichen, die Nutzung der HDL H012 und der HDL 113 möglichst schnell und einfach zu ändern, falls dies in Zukunft erforderlich sein sollte. Hiervon betroffen ist Ltg.-km 40.795 (Ltg.-km 40.723 Bestand) bis Ltg.-km 40.832 (Ltg.-km 40.758 Bestand).
Die SS 125 Köttsdorf wird in Richtung Norden erweitert, da an der geplanten HDL 113 im Stationsbereich die HDL 012/3 abzweigt. Die Erweiterung erfolgt in der KG 45521 Pucking I und es ist das Grundstück 1350/2 betroffen. Nähere Informationen in Bezug auf die Schieberstation sind den beigefügten Plänen zu entnehmen.

2.1.7 Adaptierung der bestehenden Abzweige

Einfache Abzweige der HDL H012, welche bisher für die Versorgung mit Erdgas notwendig waren, werden durch T-Stücke mit anschließender verlorener Armatur ersetzt. Dies soll ermöglichen, die Nutzung der HDL H012 und der HDL 113 möglichst schnell und einfach zu ändern, falls dies in Zukunft erforderlich sein sollte. Hiervon sind folgende Abzweige betroffen:

- HDL 012/12
  - KG: 51233 Sipbachzell
  - Grundstück: 274/2
  - Ltg.-km 27.397 (Ltg.-km 27.311 Bestand)
- HDL 012/6
  - KG: 45322 Kremsdorf
  - Grundstück: 1462
  - Ltg.-km 42.393 (Ltg.-km 42.294 Bestand)
- HDL 012/4
  - KG: 45313 Ansfelden
  - Grundstück: 3275/3
  - Ltg.-km 45.816 (Ltg.-km 45.716 Bestand)
- HDL 012/1
  - KG: 45313 Ansfelden
  - Grundstück: 3194
  - Ltg.-km 46.910 (Ltg.-km 46.816 Bestand)

Die T-Stücke werden gemäß Stationsschema 009/25 mit entsprechendem Molchleitblech ausgeführt. Nähere Informationen in Bezug auf die Ausführung sind den beigefügten Plänen zu entnehmen.

2.1.8 Adaptierungen in Allhaming

2.1.8.1 Vorhandenes Überschubrohr in Allhaming

Vorhandenes Überschubrohr der Dimension DN 550 der HDL 012 Abschnitt Sattledt - Ebelsberg wird im Zuge des gegenständlichen Projektes entfernt. Dieses Überschubrohr hat keine sicherheitstechnische Verwendung mehr und beeinträchtigt den kathodischen Korrosionsschutz in negativer Weise.

Folgender Leitungsabschnitt mit zugehörigen Grundstücken ist hiervon in der KG 45502 Allhaming betroffen:

- Ltg.-km 34.688 (Ltg.-km 34.615 Bestand) auf einer Länge von ca. 20m
  Grundstücke: 61/38, 65/6, 147/1

2.1.8.2 Umlegung in Allhaming

Aufgrund der Platzverhältnisse im Bereich der bestehenden Schieberstation wird die HDL 012 Abschnitt Sattledt – Ebelsberg im Bereich von Ltg.-km 33.982 (Ltg.-km 33.885 Bestand) auf einer Länge von ca. 40 m umverlegt. Die Umlegung erfolgt in der KG 45502 Allhaming und es sind die Grundstücke 255, 247/2 und 247/4 betroffen. Die stillgelegten

Klassifizierung: NG-intern

Leitungsabschnitte von Ltg.-km 33.982 (Ltg.-km 33.885 Bestand) bis Ltg.-km 34.021 (Ltg.-km 33.950 Bestand) werden im Zuge der Umlegung entfernt.

Nähere Informationen sind den beigefügten Plänen zu entnehmen.

2.1.9 Adaptierungen in Ansfelden

2.1.9.1 Umlegung in Ansfelden bzgl. Autobahnknoten mit Umfahrung

Aufgrund des geplanten Autobahnknotens mit Umfahrung Haid ist es erforderlich, die HDL 012 Abschnitt Sattledt - Ebelsberg, im Bereich von Ltg.-km 41.645 (Ltg.-km 41.572 Bestand) auf einer Länge von ca. 144 m in der KG 45322 Kremsdorf umzulegen. Hierbei ist das Grundstück 1289 betroffen.

Der stillgelegte Leitungsabschnitt von Ltg.-km 41.645 (Ltg.-km 41.572 Bestand) bis Ltg.-km 41.789 (Ltg.-km 41.690 Bestand) wird im Zuge der Umlegung entfernt.

2.1.9.2 Vorhandene Überschubrohre in Ansfelden

Vorhandene Überschubrohre der Dimension DN 800 der HDL 012 Abschnitt Sattledt - Ebelsberg werden im Zuge des gegenständlichen Projektes einer Kontrolle unterzogen. Falls Beschädigungen festgestellt werden, werden diese Überschubrohre saniert.

Folgender Leitungsabschnitt mit zugehörigen Grundstücken ist hiervon in der KG 45322 Kremsdorf betroffen:

- Ltg.-km 42.158 (Ltg.-km 42.058 Bestand) auf einer Länge von ca. 35 m
  Grundstücke: 1266, 1269/2, 1269/4, 1473, 1476/1

Folgende Leitungsabschnitte mit zugehörigen Grundstücken sind hiervon in der KG 45313 Ansfelden betroffen:

- Ltg.-km 45.073 (Ltg.-km 44.974 Bestand) auf einer Länge von ca. 33 m
  Grundstück: 3273
- Ltg.-km 46.248 (Ltg.-km 46.154 Bestand) auf einer Länge von ca. 30 m
  Grundstücke: 3078, 3080, 3273

2.1.9.3 Umlegung Autobahnausfahrt der Raststation Ansfelden

Um die Zugänglichkeit der HDL 012 Abschnitt Sattledt – Ebelsberg zu gewährleisten, ist es erforderlich diese im Bereich der Autobahnausfahrt der Raststation Ansfelden (Lärmschutzwand) bei Ltg.-km 45.975 (Ltg.-km 45.875 Bestand) auf einer Länge von ca. 35 m in der KG 45313 Ansfelden umzulegen. Hierbei sind die Grundstücke 3078, 3269/1, 3275/1, 3275/3 und 3275/8 betroffen.

Nähere Informationen in Bezug auf die Leitungsumlegungen sind den beigefügten Plänen zu entnehmen. Der stillgelegte Leitungsabschnitt von Ltg.-km 45.975 (Ltg.-km 45.875 Bestand) bis Ltg.-km 46.009 (Ltg.-km 45.915 Bestand) wird im Zuge der Umlegung verdämmt.

2.1.10 Umlegung in Sipbachzell

Aufgrund einer Schutzstreifenverletzung ist es erforderlich, die HDL 012 Abschnitt Sattledt - Ebelsberg, im Bereich von Ltg.-km 25.651 (Ltg.-km 25.566 Bestand) auf einer Länge von ca. 79 m in der KG 51233 Sipbachzell umzulegen. Hierbei sind die Grundstücke 370/8, 372, 374 und 723 betroffen.

Nähere Informationen in Bezug auf die Leitungsumlegung sind den beigefügten Plänen zu entnehmen. Der stillgelegte Leitungsabschnitt von Ltg.-km 25.651 (Ltg.-km 25.566 Bestand) bis Ltg.-km 25.730 (Ltg.-km 25.644 Bestand) wird im Zuge der Umlegung entfernt.

Klassifizierung: NG-intern

2.1.11 Umlegung in Eggendorf

Aufgrund von Schutzstreifenverletzungen ist es erforderlich, die HDL 012 Abschnitt Sattledt - Ebelsberg, im Bereich von Ltg.-km 31.592 (Ltg.-km 31.506 Bestand) auf einer Länge von ca. 149 m in der KG 45507 Eggendorf umzulegen. Hierbei sind die Grundstücke 798/6, 798/10 und 831/3 betroffen.

Nähere Informationen in Bezug auf die Leitungsumlegung sind den beigefügten Plänen zu entnehmen. Der stillgelegte Leitungsabschnitt von Ltg.-km 31.592 (Ltg.-km 31.506 Bestand) bis Ltg.-km 31.745 (Ltg.-km 31.649 Bestand) wird im Zuge der Umlegung verdämmt.

2.1.12 Errichtung von Gasfackeln

Für die Entspannung der HDL H012 im Notfall wird in den Stationen SS 123 Sattledt und SS Ebelsberg eine Fackel zur Verbrennung des Wasserstoffes installiert.

Sicherheitstechnische Betrachtung:
Die Innenseite der Gasleitungsrohre ist ohne Beschichtung ausgeführt. An der Innen-Oberfläche können sich Korrosionspartikel befinden. Bei der Freisetzung des Wasserstoffes entsteht ein Freistrahl, bei dem Rostteilchen mitgerissen werden können. Infolge kann durch elektrostatische Aufladung oder durch Aneinanderprallen von Partikeln ein zündfähiger Funke entstehen (vgl. Zündenergie H2 von 0,017 mJ, vs. Erdgas 0,23 mJ). Um ein kontrolliertes Abbrennen des Wasserstoffes sicherzustellen, wird in den Stationen SS 123 Sattledt und SS Ebelsberg jeweils eine Gasfackel installiert. Die Gasfackeln sind so dimensioniert, dass der Druckabbau entsprechend ÖVGW Richtlinie H E200 „Planung, Errichtung und Erstprüfung von Wasserstoffleitungen" Pkt. 4.8 „Sicherheits- und Absperreinrichtungen" iVm ÖVGW Richtlinie G E120 „Spezielle Anforderungen für Planung, Errichtung und Erstprüfung von Erdgasleitungen aus Stahl" Pkt. 2.5 „Absperrorgane und Ausblaseleitungen" innerhalb von 4 Stunden erfolgen kann.
Die Auslegung der Fackel erfolgt gemäß API 521 (äquiv. ISO 23251) bzw. EIGA 211/17 - jedoch mit der Einschränkung, dass die Zündflamme nicht dauernd brennt. Die jederzeitige Einsatzbereitschaft der Fackel wird durch Testzyklen sichergestellt. Die Höhe der Mündungsöffnung der Fackel wird in einer Höhe von 27 m liegen. Die auftretende Wärmestrahlung, bei max. Leistung, wird in Arbeitshöhe am Boden und außerhalb der Umzäunung einen Wert von 1,58 kW/m^2 nicht überschreiten. Der Horizontalabstand der Umzäunung von der Mündungsöffnung beträgt horizontal mind. 20 m.
Seitens des Unternehmens *iLF Consulting Engineers Austria GmbH* wurde eine Studie zur Fackelauslegung durchgeführt. Die Ergebnisse hierzu sind dem Anhang zu entnehmen.
Die Betriebsweise der Gasfackel wird im Abschnitt 3.2.1 Betrieb der Gasfackel näher beschrieben.

3 NORMEN UND VORSCHRIFTEN

3.1 Planung, Errichtung

Die Maßnahmen für den dualen Betrieb mit Erdgas und/oder Wasserstoff sowie die neu zu errichtenden Anlagenteile erfolgen unter Einhaltung der geltenden sicherheitstechnischen Rechtsvorschriften und einschlägigen Regeln der Technik. Das sind im Wesentlichen:

Für die Gas-Hochdruckleitung/Schieberstation:

ÖVGW Richtlinie G E100 Gasleitungen – Allgemeine Anforderungen für Planung, Errichtung und Erstprüfung von Gasleitungen

ÖVGW Richtline G E101 Druckprüfung von Gasleitungen

ÖVGW Richtlinie G B430 Abstände und Beeinflussungsbereiche zwischen Gasleitungsanlagen und elektrischen Anlagen sowie Stromerzeugungsanlagen

ÖNORM EN 1594 „Rohrleitungen für einen max. zulässigen Betriebsdruck über 16 bar"

ÖNORM EN ISO 3183 „Erdöl- und Erdgasindustrie — Stahlrohre für Rohrleitungstransport-systeme"

Klassifizierung: NG-intern

ÖNORM B 2533 „Koordination von unterirdischen Einbauten"

ÖVGW Richtlinie G E811 Planung und Errichtung von kathodischen Korrosionsschutzanlagen für erdverlegte Gasleitungen aus Stahl.

ÖVGW Richtlinie G E812 Passiver Korrosionsschutz von erdverlegten Erdgasleitungsanlagen

ÖVGW Richtlinie G E814 Planung und Errichtung des kathodischen Korrosionsschutzes von komplexen Gasleitungsanlagen

ÖNORM M 7325 „Molchschleusen für Druckrohrleitungen - Beschaffenheitsanforderungen"

Für die duale Nutzung der Rohrleitungsanlage mit Erdgas und/oder Wasserstoff:

ÖVGW Richtlinie H B100 Wasserstoffbeschaffenheit

ÖVGW Richtlinie H E200 Wasserstoffleitungen - Planung, Errichtung und Erstprüfung von Wasserstoffleitungen

ÖVGW Richtlinie H E210 Umstellung von Gasleitungen für den Betrieb mit Wasserstoff

DVGW G 409 Technischer Hinweis – Merkblatt Umstellung von Gashochdruckleitungen aus Stahlrohren für einen Auslegungsdruck von mehr als 16 bar für den Transport von Wasserstoff Ausgabe Juli 2024

ÖVGW Richtlinie H B210 In- und Außerbetriebnahme sowie Arbeiten an Wasserstoffleitungen und -anlagen

EN 12327 Gasinfrastruktur - Druckprüfung, In- und Außerbetriebnahme

ÖNORM EN 1594 „Rohrleitungen für einen max. zulässigen Betriebsdruck über 16 bar"

Für die Errichtung der Gasfackel:

API 521 / ISO 23251 Pressure -relieving and Depressuring Systems

EIGA 211/17 Hydrogen Vent Systems for customer applications

API 537 Flare Details for Petroleum, petrochemical and Natural Gas Industrie

Errichtung der elektrischen Anlagen:

Die elektrische Anlage wird auf Basis des gültigen Elektrotechnikgesetzes geplant und errichtet. Insbesondere werden die Elektrotechnikverordnung und die als verbindlich erklärten Normen zugrunde gelegt und eingehalten.
Weitere Vorgaben sind in den Arbeitnehmer/innenvorschriften vorgegeben und werden ebenso eingehalten, dazu zählen z.B. die Inhalte der Verordnung BGBl. II Nr. 309/2004 VEXAT.

Prüfung der elektrischen Anlage:

Nach Errichtung der elektrischen Anlage wird diese einer Erstprüfung unterzogen und dabei ein Anlagenbuch gemäß ÖVE/ÖNORM E 8001-6-63 erstellt. Die Prüfung wird durch eine Elektrofachkraft mit fachlichen Kenntnissen und Berufserfahrung auf dem Gebiet des Explosionsschutzes, die auch die Gewähr für eine gewissenhafte Durchführung dieser Arbeiten bietet, durchgeführt. Es wird dazu eine entsprechende geeignete Elektrofachkraft eines gewerblichen Elektrounternehmens oder aus dem eigenen Unternehmen ausgewählt und beauftragt.

3.2 Betrieb, Wartung und Instandhaltung

Betrieb, Wartung und Instandhaltung der Rohrleitungsanlagen erfolgen entsprechend den

Klassifizierung: NG-intern

bestehenden Vorgaben, die gemäß gaswirtschaftsrechtlicher Betriebsbewilligung mit Bescheid des Landeshauptmannes von Oberösterreich zu Zahl EnRo-300343/5-2006 bis EnRo-300374/5 und EnRo-300334/17-2006 festgelegt wurden.

Betrieb, Wartung und Instandhaltung der Rohrleitung erfolgt entsprechend den einschlägigen gesetzlichen Vorgaben des Gaswirtschaftsgesetzes unter Einhaltung der jeweils geltenden sicherheitstechnischen Rechtsvorschriften und einschlägigen Regeln der Technik, d.h. unter Einhaltung der Wartungs-, Betriebs- und Instandhaltungsvorschriften des ÖVGW-Regelwerks in der jeweils geltenden Fassung. Das sind im Wesentlichen:

- ÖVGW G B300 Instandhaltung von Gasleitungsanlagen – Allgemeine Anforderungen für die Instandhaltung von Gasleitungsanlagen
- ÖVGW G B310 Instandhaltung von Gasleitungen – Inspektion, Wartung und Instandsetzung von Gasleitungen
- ÖVGW G B320 Instandhaltung von Erdgasanlagen
- ÖVGW G B120 Reparatur-, Einbindetechniken und Prüfungen an in Betrieb befindlichen Gasleitungen aus Kunststoffen und metallischen Werkstoffen
- ÖVGW G B130 Gasrohrleitungen aus Stahl –Schadensbilder Beurteilung von Schadensbildern an Gasrohrleitungen aus Stahl für Betriebsdrücke ≥ 6 bar
- ÖVGW G B111 In- und Außerbetriebnahme sowie Arbeiten an Gasleitungen und Gasanlagen
- ÖVGW G 65 Sicherheitskonzept mit Sicherheitsbericht und Notfallplanung für Erdgasleitungsanlagen
- ÖVGW Richtlinie H O210 Sicherheitskonzept mit Sicherheitsbericht und Notfallplanung für Wasserstoffleitungsanlagen
- § 51 GWG 2011 bzw. ÖVGW G 66 Eigenüberwachung von Erdgasleitungsanlagen
- ÖVGW G B140 Organisation und Behandlung von Störfällen
- ÖVGW G B331 Instandhaltung von kath. Korrosionsschutzanlagen für erdverlegte Gasleitungen aus Stahl
- ÖVGW G B333 Instandhaltung von kathodischen Korrosionsschutzanlagen für komplexe Gasleitungsanlagen
- ÖVGW G B350 Überprüfung von Erdgasleitungen auf Dichtheit (Gasspüren)
- ÖVGW H B210 In- und Außerbetriebnahme sowie Arbeiten an Wasserstoffleitungen und –anlagen

Werden die einschlägigen Richtlinien geändert, ergänzt und/oder ersetzt, so werden diese bzw. die diesen gleichzuhaltenden technischen Regeln angewendet.

3.2.1 Betrieb der Gasfackel

Die Dimensionierung der Gasfackel ist in Abschnitt 2.1.12 Errichtung von Gasfackeln sowie der beiliegenden Studie zur Fackelauslegung beschrieben.

Der Betrieb der Gasfackel wird nachstehend beschrieben. Die Gasfackel wird ausschließlich im Notfall zum raschen Entspannen verwendet.

Um die jederzeitige Betriebsbereitschaft sicherzustellen wird nachstehender Testbetrieb in der Betriebsvorschrift integriert.

- monatlicher Test der Zündvorrichtung
- halbjährlicher Test der Gasfackel

Die Abläufe im Gefahrenfall werden über das Netzführungszentrum gesteuert und überwacht:

- Schließen der Sektionsarmatur in der SS 124 Allhaming
- Antwort der Sektionsarmatur der SS 124 Allhaming „geschlossen"
- Spülen der Fackel sowie der Zündvorrichtung mit Stickstoff
- Beendigung des Stickstoff-Spülvorganges
- Öffnen der Ablassarmatur der betroffenen Sektion (Sattledt – Allhaming, Allhaming – Ebelsberg)
- Elektrisches Zünden am Brennerkopf
    - Back-up Zündung mit Fackelpilotbrenner (mit Erdgas betrieben), falls Elektrodenzündung nicht funktioniert
    - Öffnen der Erdgaszufuhr für die Stützflamme der Fackel

Klassifizierung: NG-intern

- Kontrolliertes Abbrennen des Wasserstoffes bis 0,5 bar
- Zudosierung von Stickstoff, um ein Rückzünden zu verhindern
- Beendigung des kontrollierten Abbrennvorganges bei 0 barü
- Schließen der Ablassarmatur

3.3 In- und Außerbetriebnahme

Die In- und Außerbetriebnahme der Rohrleitungsanlagen erfolgt entsprechend den einschlägigen gesetzlichen Vorgaben des Gaswirtschaftsgesetzes unter Einhaltung der jeweils geltenden sicherheitstechnischen Rechtsvorschriften und einschlägigen Regeln der Technik, d.h. unter Einhaltung des ÖVGW-Regelwerks in der jeweils geltenden Fassung. Das sind im Wesentlichen:
ÖVGW Richtlinie G B111 In und Außerbetriebnahme sowie Arbeiten an Gasleitungen und Gasanlagen

ÖVGW Richtlinie G B112 In- und Außerbetriebnahme von Nebenanlagen

ÖVGW Richtlinie H B210 In- und Außerbetriebnahme sowie Arbeiten an Wasserstoffleitungen und -anlagen

4 TECHNISCHE AUSLEGUNGSGRUNDLAGEN DER ROHRLEITUNGSANLAGE

4.1 Projekt:

Änderung der Betriebsgenehmigung und Änderung der Schieberstationen Sattledt, Allhaming, Köttsdorf und Ebelsberg, Änderung der Reduzierstation Ebelsberg, Änderung der Messstation Sattledt sowie Umlegungen in Allhaming, Sipbachzell, Eggendorf und Ansfelden zur dualen Nutzung der Gashochdruckleitung HDL 012 Windern – Linz, 1. Abschnitt Sattledt – Ebelsberg für die Verteilung von Erdgas und/oder Wasserstoff (neue Bezeichnung HDL H012)

4.1.1 Länge

Die Länge der Rohrleitungsanlage zur Beförderung von Erdgas und/oder Wasserstoff beträgt für das gegenständliche Projekt ca. 27.562 m, davon werden 794 lfm neu errichtet.

4.1.2 Rohrmaterial

Zur Verlegung gelangen kunststoffummantelte Stahlrohre der Dimension 400 x 7,1 mm nach ÖNORM EN ISO 3183, ausgelegt für einen max. Betriebsdruck von 70 bar. Als Berechnungsgrundlage wurde ÖNORM B 2520 herangezogen. Der Nachweis, dass damit die Dimensionierungsgrundsätze der ÖNORM EN 1594 erfüllt sind, wurde durch vergleichende Berechnungen durch Univ. Prof. Dr. Greiner/Graz erbracht.

Rohrleitungsanlagen, welche im Rahmen der gegenständlichen Einreichung nicht verändert werden, sind kunststoffummantelte Stahlrohre der Dimension (Mindestwanddicke gemäß ÖVGW-Richtlinie G E120) 400 x 6,6 mm nach ÖNORM EN ISO 3183, ausgelegt für einen max. Betriebsdruck von 62 bar. Als Berechnungsgrundlage wurde ÖNORM B 2520 herangezogen. Der Nachweis, dass damit die Dimensionierungsgrundsätze der ÖNORM EN 1594 erfüllt sind, wurde durch vergleichende Berechnungen durch Univ. Prof. Dr. Greiner/Graz erbracht.

4.1.3 Betriebsdruck und Betriebsweise

Die Rohrleitungsanlage zur Beförderung von Erdgas und/oder Wasserstoff dient zur öffentlichen Versorgung im Leitungsverbund Abschnitt Sattledt – Ebelsberg sowie der Erweiterung des Leitungsverbundes. Der max. Betriebsdruck kann aufgrund der Netzauslegung und der Absicherung durch die vorgelagerten Rohrleitungsnetze oder vorgelagerten Netzbetreiber 62 bar betragen. Die Leitungen sind so ausgelegt, dass die Fahrweise in beide Richtungen erfolgen kann. Wenn die Rohrleitungsanlage zur Beförderung von Erdgas und/oder Wasserstoff HDL H012 zur Beförderung von Erdgas benutzt wird, erfolgt die Entspannung durch Ausbläser in den jeweiligen Stationsflächen. Wird diese für die Beförderung von Wasserstoff genutzt, erfolgt die Entspannung über eine Fackelanlage. Die Betriebsweisen können den Schemata entnommen werden. Da das Wasserstoffnetz erst im Entstehen ist und zu Beginn ein Inselbetrieb vorliegt, werden an Übergabepunkten fernbetätigbare Armaturen installiert. Diese dienen zur Absicherung

Klassifizierung: NG-intern

gegen übermäßige Druckschwankungen und erhöhen somit die Lebensdauer der Rohrleitungsanlage im Sinne der Bruchmechanik. Die bruchmechanische Bewertung wurde nach der DVWG G 464 (gleichwertig zu ASME B31.12 Option B) seitens TÜV Süd Industrieservice GmbH München durchgeführt. Die Vorgaben der ÖVGW H E210 sind berücksichtigt. Die hierzu benötigten Materialkennwerte wurden dem DVWG-Projekt *SyWeSt H2: „Stichprobenhafte Überprüfung von Stahlwerkstoffen für Gasleitungen und Anlagen zur Bewertung auf Wasserstofftauglichkeit*" entnommen. Zusätzlich wurden Materialproben der HDL H012 allen notwendigen Werkstofftests inkl. bruchmechanischem Verhalten unter 100 bar H2 Atmosphäre unterzogen. Die Ergebnisse liegen zwischenzeitlich vor und die erwarteten Materialkennwerte konnten bestätigt werden.
Weiters werden folgende im Gutachten empfohlenen Maßnahmen umgesetzt.

- Vgl. Gutachten 14.1 Werkstoffuntersuchungen:
  Durchführung von stichprobenhaften Härtemessungen und Gefügeanalysen über Schweißnähte (Schweißgut, Wärmeinflusszone, Grundwerkstoff).
  Schweißverfahrensprüfung nach EN ISO 15614 an einer Schweißnaht als Ersatzmaßnahme für die fehlende WPQR
- Vgl. Gutachten 14.2 Armaturen und
  14.3 Abzweigleitungen und Druckbehälter, Molchschleusen:
  Diese sind nicht umstellungsrelevant, da alle Stationen und Abzweige neu errichtet werden.
- Vgl. Gutachten 14.4 Betriebliche Überwachungsmaßnahmen:
  - Nach erfolgter Umstellung wird die Gasleitung mindestens 4 Wochen verschärft überwacht, in verkürzten Zeitabständen und Leitungsabschnitten mit geeigneten Gasspürgeräten überprüft, insbesondere Bereiche mit Schutzstreifenverletzung und mit Annäherung der Bebauung
  - Der Betrieb und die Instandhaltung der HDL H012 im Wasserstoffbetrieb erfordert die Überprüfung und Anpassung der personellen und technischen Ressourcen (Mitarbeiterschulung, Sicherheitsunterweisung, Equipment). Erstellung eines speziellen Ausbildungsplans für Betriebspersonal inkl. Schulung des Betriebspersonals
  - Erstellung neuer Arbeitsanweisungen aufgrund einer Gefährdungsbeurteilung
  - Die Betriebslastwechsel (Druckänderungen) der umgestellten Leitung werden aufgezeichnet und dokumentiert. Die tatsächlichen Betriebslastwechsel werden mit den angenommenen Betriebslastwechseln jährlich verglichen. Eine rechnerische Überprüfung des Risswachstums wird in kontinuierlichen Abständen durchgeführt. Für Betriebslastwechsel kleiner 37,4 bar wird für das Rohr ohne Wanddickenabtrag und ohne Beulen kein Risswachstum erwartet.
- Vgl. Gutachten 15.1 Beulen:
  Unzulässige Beulen werden gemäß dem zum Zeitpunkt der Umstellung geltenden Regelwerk saniert.
- Vgl. Gutachten 15.2 Fehlstellen:
  Fehlstellen mit Restwanddicken kleiner 5,3 mm werden vor Umstellung auf den Wasserstoffbetrieb saniert.
- Vgl. Anlage 2 Übersicht Schutzstreifenverletzungen:
  Die vorhandenen, nicht konformen Stellen werden gemäß den beschriebenen Maßnahmen im betroffenen Leitungsabschnitt (ab Ltg. km >26.459) abgearbeitet und behoben.

Klassifizierung: NG-intern

- Bei Ltg. km Bestand 31.300-31.320 wird für den Dachvorsprung des Poolhauses um eine einseitige Schutzstreifenreduktion auf 3 m ersucht.
  Der zukünftige sichere und zuverlässige Betrieb der Leitung bei einer einseitigen Schutzstreifenreduktion auf 3 m kann durch folgende Anforderungen nach ÖVGW G E100 sowie ÖVGW G E120 sichergestellt werden:
  - Keine Armaturen im betroffenen Betrieb
  - Sämtliche Rundschweißnähte wurden einer 100%igen Durchstrahlungsprüfung unterzogen
  - Einsatz von Rohren mit einem Sicherheitsbeiwert von 1,7

  Nähere Informationen in Bezug auf die einseitige Schutzstreifenreduktion sind den Plänen zu entnehmen.

4.1.4 Schutzstreifen

Der gemäß ÖVGW-Richtlinie G E100 sowie ÖVGW-Richtlinie H E200 erforderliche Schutzstreifen für die Rohrleitungsanlage zur Beförderung von Erdgas und/oder Wasserstoff beträgt 4 m beiderseits der Leitungsachse und wird für die Leitung entsprechend eingerichtet.

4.1.5 Rohrdeckung

Die Rohrleitungsanlage zur Beförderung von Erdgas und/oder Wasserstoff wird erdverlegt errichtet. Die Mindestverlegetiefe beträgt in der Regel 1,0 m. Ausgenommen hiervon sind die Objektsquerungen, wo eine entsprechende Mehrtiefe eingehalten wird. In jenem Bereich, wo es zu Häufungen von Einbauten kommt, kann es erforderlich werden, die Überdeckung entsprechend ÖVGW-Richtlinie G E100 sowie ÖVGW-Richtlinie H E200 bis auf 0,6 m zu verringern. In diesem Fall soll als zusätzlicher Schutz eine Betonplattenabdeckung vorgesehen werden.

4.1.6 Bauarbeitsstreifen

Für die Verlegung der Rohrleitungsanlage zur Beförderung von Erdgas und/oder Wasserstoff wird ein Arbeitsstreifen von 18 m hergestellt.

4.1.7 Rekultivierung

Nach durchgeführter Leitungsverlegung erfolgt die Rekultivierung. Der ursprüngliche Zustand wird weitestgehend wieder hergestellt.

4.1.8 Bergbaugebiete

Bergbaugebiete werden von der Trasse nicht berührt.

4.1.9 Wahl der Leitungstrasse

Die Leitungstrasse ist ökologisch verträglich und stellt überdies die ökonomisch günstigste Variante dar.

4.1.10 Grundeigentümerzustimmungen

Vor Baubeginn werden mit den Grundstückseigentümern die erforderlichen Vereinbarungen abgeschlossen.

4.1.11 Dingliche Rechte

Durch das Bauvorhaben werden dingliche Rechte von Grundanrainern nicht gefährdet oder beeinträchtigt. Eine Auflistung der dinglich Berechtigten ist im Abschnitt 2 (Grundeigentümer) beigefügt.

4.1.12 Markierung

Die gesamte Leitungstrasse ist mittels Flugmarker in der Natur ausreichend gekennzeichnet. Gleichfalls sind sämtliche Objektquerungen mit Marker versehen, auf denen eine Hinweistafel angebracht ist, dass in diesem Bereich eine Gasleitung verlegt ist.

4.1.13 Planliche Darstellung

Auf der Grundlage der letztgültigen Katastralmappe werden die Lagepläne der Leitungsführung erstellt. Bei Objektquerungen werden, sofern nötig, Naturaufnahmen in einem größeren Maßstab ausgearbeitet. Bei der verlegten Rohrleitungsanlage zur Beförderung von Erdgas und/oder Wasserstoff erfolgt die Einmessung koordinativ im

Klassifizierung: NG-intern

System M 31, wobei die Leitungshöhen absolut angegeben werden. Das Messergebnis wird in die Lage- und Detailpläne eingetragen.

4.1.14 Korrosionsschutz

Die geplante Rohrleitungsanlage zur Beförderung von Erdgas und/oder Wasserstoff wird durch eine PE-Werks- und Nachumhüllungen gem. ÖVGW-Richtlinie G E812 und der internen Bauspezifikation passiv gegen Korrosion geschützt.

4.1.15 Aktiver Korrosionsschutz Leitungen

Die Gasstahlleitung wird aktiv mittels einer kathodischen Korrosionsschutzanlage geschützt. Dies erfolgt entweder durch eine Neuerrichtung einer KKS-Anlage oder durch die Einbindung in ein bereits bestehendes Korrosionsschutzsystem.

4.1.16 Aktiver Korrosionsschutz Schieberstationen

Schieberstationen, bei denen der Großteil der Rohrleitungen erdverlegt ist, werden mit einem kathodischen Korrosionsschutz für komplexe Gasleitungsanlagen aktiv gegen Korrosion geschützt. Dies erfolgt entweder durch eine Neuerrichtung einer komplexen Korrosionsschutzanlage oder durch die Einbindung in ein bereits bestehendes Korrosionsschutzsystem.

5 STÖRUNGSMELDUNG

Sollten Störungen an der Leitung auftreten, werden über Grenzwertgeräte, welche in den vor- bzw. nachgelagerten Stationen installiert sind, Über- bzw. Unterschreitungen als Alarm in die Netzleitstelle der Netz Oberösterreich GmbH gemeldet.
Die Netzleitstelle, die immer besetzt ist, verständigt im Störungsfall den Bereitschaftsdienst in den entsprechenden Betriebsstellen. Die Verständigung der Bereitschaftsdiensthabenden erfolgt entweder über Funk, Telefon oder Personenrufgerät. Nach Behebung der Störung erfolgt eine Rückmeldung an die Netzleitstelle.
Werden Meldungen von betriebsfremden Personen über die Netz Oberösterreich GmbH Telefonnummer, die Gasnotrufnummer 128 oder die Netz Oberösterreich GmbH - Notrufnummer +43 (732) 38 36 83 durchgegeben, wird gleichfalls der Bereitschaftsdienst verständigt.

6 SICHERHEITSKONZEPT

Gemäß § 58 Abs. 1. Z 3 GWG 2011 ist die Netz Oberösterreich GmbH verpflichtet, die Anlagen unter Bedachtnahme auf die Erfordernisse des Umweltschutzes zu betreiben und zu erhalten. Sicherheitsberichte mit systematischer Gefahrenanalyse sowie Pläne für Maßnahmen zur Störfallvermeidung, zur Begrenzung oder Beseitigung von Störfällen (Maßnahmenplanung) zu erstellen sowie die Behörden und die betroffene Öffentlichkeit bei schweren Störfällen und Unfällen zu informieren.

Dieses Sicherheitskonzept beinhaltet einen jährlichen Sicherheitsbericht, in dem die Durchführung aller Überwachungs- und Kontrolltätigkeiten dokumentiert ist. Diese Instandhaltungsarbeiten werden insbesondere nach den ÖVGW-Richtlinien durchgeführt. Die aus diesen Richtlinien abgeleiteten Maßnahmen werden in Netz OÖ internen Richtlinien und Standards, die wiederum Teil des Sicherheitskonzeptes sind, umgesetzt.

7 MAßNAHMEN

7.1 Beschreibung und Beurteilung von möglichen Gefährdungen und Belästigungen

(Gefahrenanalyse gem. §§ 58 Abs 1 Z 3, sowie § 150 Abs 2 Z 10 iVm § 135 Abs 1 Z 1, 2 und 3 GWG 2011)

Bei der gegenständlichen Anlage können dies sein:
a) Gasaustritt
b) Brand
c) Explosion, Verpuffung

Klassifizierung: NG-intern

zu a) Gasaustritt:
Unsachgemäße Bedienung sowie Material- oder Verarbeitungsfehler können einen Gasaustritt verursachen.
Bei der Beförderung von Wasserstoff erfolgt eine kontrollierte Notentspannung der Anlage über eine stationäre Fackelanlage. Bei der Beförderung von Erdgas erfolgt eine Notentspannung über den Ausbläser.

zu b) Brand:
Elektrische Fehler in der Anlage, statische Aufladung oder Blitzschlag könnten Ursachen für einen Brand sein.

zu c) Explosion:
Im Zusammenspiel von Punkt a) und Zündquellen könnte es zu einer Explosion an der Anlage kommen.

7.2 Maßnahmen zur Vermeidung von Gefährdungen und Belästigungen

(Störfallvermeidung gem. §§ 58 Abs. 1 Z 3, sowie § 150 Abs. 2 Z 11 GWG 2011)

Durch die Einhaltung sämtlicher einschlägiger Normen und Regeln der Technik werden bei der Errichtung und dem Betrieb der Anlage die in § 135 GWG 2011 geforderten Voraussetzungen erfüllt, wobei insbesondere eine Gefährdung des Lebens oder der Gesundheit im Sinne des Abs. 1 Z 1 leg cit nicht zu befürchten ist. Die konstruktiven Maßnahmen bei der Planung und der Bauausführung sowie die Abnahmeprüfung durch den TÜV stellen sicher, dass die Anlagen technisch dicht sind.

Die Bedienung und Wartung der Anlagen erfolgt durch sachkundige Personen im Sinne der ÖVGW-Richtlinie G B300, G B310 bzw. G B320. Bei Bauarbeiten durch Dritte im Nahebereich der Gasanlagen sorgt die Netz Oberösterreich GmbH durch Unterweisung der Grabungsberechtigten und durch allfällige Beistellung von Aufsichtspersonal, welches die Bauarbeiten der Fremdfirmen überwacht, für einen sicheren und ordnungsgemäßen Bestand der Anlage.

Weiters werden im Betrieb der gegenständlichen Anlage Anlagenparameter (Druck, Temperatur) von der Netzleitstelle in der Wattstraße, Linz, die immer besetzt ist, überwacht. Zur Netzleitstelle läuft auch die Gasnotruf-Nummer, über die betriebsfremde Personen Störungen bekannt geben können. Für Gebrechen und Störungen ist ein Bereitschaftsdienst installiert.

Eine Belästigung von Nachbarn durch Lärm, Geruch etc. (§ 135 Abs. 1, Z 3 GWG 2011) tritt beim Betrieb der Anlage nicht auf. Lediglich bei der Errichtung der Anlage kann es zu einer kurzfristigen Lärmbelästigung durch die Bauarbeiten kommen.

Weitere Maßnahmen sind in dem Beiblatt „Allgemeine Maßnahmen zur Errichtung von Hochdruckleitungen" detailliert beschrieben.

8 HAFTPFLICHTVERSICHERUNGSNACHWEIS

(gem. § 150 Abs 2 Z 13 iVm § 51 Abs 1 GWG 2011)

Die Energie AG Oberösterreich hat eine Haftpflichtversicherung abgeschlossen, bei der die Netz Oberösterreich GmbH mitversichert ist. Diese Haftpflichtversicherung entspricht den gesetzlichen Anforderungen in Bezug auf die Versicherungssumme. Eine diesbezügliche Bestätigung wird mit dem Ansuchen übermittelt.

9 INBETRIEBNAHME UND FERTIGSTELLUNGSMELDUNG

Mit der Inbetriebnahme der Rohrleitung wird eine Prüfbescheinigung des TÜV, unterfertigt durch den TÜV, vorgelegt.

Klassifizierung: NG-intern

Die vollständige Dokumentation liegt spätestens ein Jahr nach der Inbetriebnahme zur Einsicht auf. Die Behörde wird davon durch eine Fertigstellungsmeldung in Kenntnis gesetzt.

10 OBJEKTVERZEICHNIS

(gem. § 150 Abs. 2 Z 5 GWG 2011)

Durch das gegenständliche Projekt werden nachstehend angeführte Objekte wie Bahnstrecken, Landesstraße, Gewässer u. a. berührt.

- Lageplan 1d

Teilweise Längsführung Sipbachzeller Straße (Gemeindestraße)
Ltg.km Bestand 23.748-23.975
Ltg.km Projekt 23.828-24.059

A1 Westautobahn
Ltg.km Bestand 23.855
Ltg.km Projekt 23.939

- Lageplan 2c

Gemeindestraße
Ltg.km Bestand 24.459
Ltg.km Projekt 24.543

Gemeindestraße
Ltg.km Bestand 24.493
Ltg.km Projekt 24.577

Gemeindestraße
Ltg.km Bestand 25.065
Ltg.km Projekt 25.149

- Lageplan 3c

Wimmstraße (Gemeindestraße)
Ltg.km Bestand 25.592
Ltg.km Projekt 25.686

Holznerstraße (Gemeindestraße)
Ltg.km Bestand 26.229
Ltg.km Projekt 26.314

- Lageplan 4c

L 1238 – Sipbachzeller Straße
Ltg.km Bestand 27.299
Ltg.km Projekt 27.385

- Lageplan 5c

Gemeindestraße
Ltg.km Bestand 28.220
Ltg.km Projekt 28.306

L 1239 – Leombacher Straße
Ltg.km Bestand 29.202
Ltg.km Projekt 29.288

- Lageplan 6c

Gemeindeseraße
Ltg.km Bestand 30.007
Ltg.km Projekt 30.093

Klassifizierung: NG-intern

Gemeindestraße
Ltg.km Bestand 30.685
Ltg.km Projekt 30.771

- Lageplan 7d

Schlossstraße (Gemeindestraße)
Ltg.km Bestand 31.325
Ltg.km Projekt 31.412

L 1236 – Brunnerner Straße
Ltg.km Bestand 32.004
Ltg.km Projekt 32.102

- Lageplan 8c

Scheitelstraße (Gemindestraße)
Ltg.km Bestand 33.889 und 33.943-34.065
Ltg.km Projekt 33.986 – 34.136

- Lageplan 9c

Sportplatzstraße (Gemeindestraße)
Ltg.km Bestand 34.517
Ltg.km Projekt 34.590

L 534 – Marchtrenker Straße
Ltg.km Bestand 34.615
Ltg.km Projekt 34.688

Sipbach
Ltg.km Bestand 34.930
Ltg.km Projekt 35.003

Gemeindestraße
Ltg.km Bestand 35.374
Ltg.km Projekt 35.445

Gemeindestraße
Ltg.km Bestand 35.886
Ltg.km Projekt 35.958

- Lageplan 10c

Gemeindestraße
Ltg.km Bestand 37.044
Ltg.km Projekt 37.116

Gemeindestraße
Ltg.km Bestand 37.172
Ltg.km Projekt 37.244

- Lageplan 11c

Schmidtmühlenstraße (Gemeindestraße)
Ltg.km Bestand 37.847
Ltg.km Projekt 37.919

Gemeindestraße
Ltg.km Bestand 38.120
Ltg.km Projekt 38.192

- Lageplan 12d

Gemeindestraße
Ltg.km Bestand 40.132
Ltg.km Projekt 40.204

Oberschnadter Straße (Gemeindestraße)
Ltg,km Bestand 40.420
Ltg.km Projekt 40.492

Klassifizierung: NG-intern

Gemeindestraße
Ltg.km Bestand 40.477
Ltg.km Projekt 40.549

- Lageplan 13d

Napoleonstraße (Gemeindestraße)
Ltg.km Bestand 41.755
Ltg.km Projekt 41.854

B 139 – Kremstal Straße
Ltg.km Bestand 42.061
Ltg.km Projekt 42.160

B 139 – 15 R1 Autobahn-Anschlußstraße
Ltg.km Bestand 42.261
Ltg.km Projekt 42.360

- Lageplan 14c

Auf der Heide (Gemeindestraße)
Ltg.km Bestand 42.991
Ltg.km Projekt 43.090

- Lageplan 15c

ÖBB Kremstalbahn (Linz-Selztal)
Ltg.km Bestand 43.431 + 43.435
Ltg.km Projekt 43.530 + 43.534

Nestroystraße (Gemeindestraße)
Ltg.km Bestand 43.847
Ltg.km Projekt 43.946

Krems-Fluß
Ltg.km Bestand 43.869
Ltg.km Projekt 43.968

Ausgleichsgerinne
Ltg.km Bestand 43.901
Ltg.km Projekt 44.000

- Lageplan 16c

L 1392 – Ansfeldener Straße
Ltg.km Bestand 44.971
Ltg.km Projekt 45.070

A1 – Westautobahn Rampe 171-R4
Ltg.km Bestand 45.638
Ltg.km Projekt 45.737

- Lageplan 17c

Friedhofstraße (Gemeindestraße)
Ltg.km Projekt 45.973

L 1392 – Ansfeldener Straße
Ltg.km Bestand 46.153
Ltg.km Projekt 46.247

- Lageplan 18c

Bauernstraße (Gemeindestraße)
Ltg.km Bestand 48.158
Ltg.km Projekt 48.252

Erhaltungsstr. Richtung A1 (ASFINAG)
Ltg.km Bestand 48.482 – 48.530 und 48.706 – 48.735
Ltg.km Projekt 48.576 – 48.624 und 48.800 – 48.829

Klassifizierung: NG-intern

- Lageplan 19c

Gottschallinger Straße (Gemeindestraße)
Ltg.km Bestand 49.168
Ltg.km Projekt 49.262

Wambach
Ltg.km Bestand 49.175
Ltg.km Projekt 49.269

Wambacher Straße (Gemeindestraße)
Ltg.km Bestand 49.970
Ltg.km Projekt 50.064

- Lageplan 20d

Erhaltungsstr. von A1 (ASFINAG)
Ltg.km Bestand 50.644 – 50.654
Ltg.km Projekt 50.738 – 50.748

L 564 – Wolferner Straße (Einfahrt Richtung Wald)
Ltg.km Bestand 50.659
Ltg.km Projekt 50.753

L 564 – Wolferner Straße
Ltg.km Bestand 50.800
Ltg.km Projekt 50.925

11 BERÜHRTE FREMDANLAGEN UND EINBAUTEN

(gem. § 150 Abs. 2 Z 5 GWG 2011)

Das Planwerk über die berührten Fremdanlagen wird im Zuge der Bauabsteckung und Vorbesprechungen beim Leitungsbau ergänzt. In Abstimmung mit den Anlagebetreibern werden geeignete Maßnahmen auf Basis der ÖNORM B 2533 „Koordination von unterirdischen Einbauten" getroffen.

Folgende Einbautenträger sind von gegenständlichen Umlegungen sowie Neubauten (LP 01d, LP 03c, LP 08c, LP 17c und LP20d) betroffen:

- A1 Telekom Kabel
- Asfinag Kanal
- Linz AG LWL
- Linz AG Wasserleitung
- Gemeinde Wasserleitung, Kanal (KG 45313 Ansfelden)
- Netz OÖ Stromkabel
- Netz OÖ HDL 003
- Netz OÖ HDL 013
- Netz OÖ HDL 017
- Netz OÖ HDL 020
- Netz OÖ HDL 030
- Netz OÖ HDL 031
- Netz OÖ HDL 037
- Netz OÖ HDL 047
- Netz OÖ Ortsgasversorgung
- Netz OÖ Ortsgasversorgung (stillgelegt)

Klassifizierung: NG-intern

12 BEIBLÄTTER

Bei der Errichtung der Anlagen werden folgende Punkte eingehalten:

12.1 Allgemeine Maßnahmen zur Errichtung von Hochdruckleitungen

1. Oberirdische Schieber werden gegen unzulässige Berührungsspannungen gesichert. Die Vorschreibungen der TE 30 (Maßnahmen bei Errichtung und Betrieb von Rohrleitungen und Starkstromanlagen mit Nennspannungen über 1 kV zur Vermeidung unzulässiger Beeinflussung) werden daher eingehalten.

2. Schieberschächte werden mit Ent- und Belüftungsöffnungen ausgestattet. Diese Lüftungsöffnungen werden mit einem engmaschigen Drahtnetz versehen. Bei den Schachtdeckeln werden Tafeln mit dauerhafter Aufschrift "Zutritt für Unbefugte verboten", "Hantieren mit offenem Feuer und Licht lebensgefährlich" angebracht.

3. Schieberstationen und frei angeordnete Schieber werden mit einer 1,8 m hohen Umzäunung gegen unbefugten Zutritt gesichert. An der Zugangstür wird die Aufschrift "Zutritt für Unbefugte verboten", Hantieren mit offenem Feuer und Licht verboten", angebracht.

4. In jeder Schieberstation werden Feuerlöscher mit 12 kg Füllgewicht montiert.

5. In Schieberstationen werden Absperrorgane und Ausblaseeinrichtungen vorgesehen. Sie sind so situiert, dass die Gasleitung jederzeit schnell und gefahrlos außer Betrieb genommen werden kann.

6. Die Gasleitung wird mit einem kathodischen Korrosionsschutz versehen. Bezüglich der Beeinflussung von Fremdanlagen werden die Vorschriften der ÖVE/ÖNORM EN 50162 in der jeweils aktuellen Fassung eingehalten. Wird diese Vorschrift geändert, ergänzt und/oder ersetzt, so wird diese bzw. die dieser gleichzuhaltende Vorschrift angewendet.

7. Die Leitung wird in ihrer gesamten Länge derart dauerhaft kenntlich gemacht, so dass ihre Lage jederzeit über Erdniveau festgestellt werden kann, z.B. durch Flugmarker.

8. Arbeiten an in Betrieb befindlichen Leitungen werden, entsprechend den internen Richtlinien, die Teil des Sicherheitskonzeptes sind, durchgeführt.

Klassifizierung: NG-intern

Versicherungsbestätigung gem. § 44 Abs. 1 Z 2 GWG zur Vorlage beim Amt der OÖ Landesregierung, Direktion Umwelt und Wasserwirtschaft, Abteilung Anlagen-, Umwelt- und Wasserrecht

WIENER STÄDTISCHE Versicherung AG Vienna Insurance Group
Schottenring 30, 1011 Wien

Wir bestätigen hiermit, dass die Versicherungspolizze Nr. 1077903287 ausgestellt wurde:

Versicherungsnehmer:
Energie AG Oberösterreich
Böhmerwaldstr. 3
A-4020 Linz

Mitversichertes Unternehmen:
Netz Oberösterreich GmbH
Energiestraße 1
A-4020 Linz

Art der Versicherung:
Betriebs- & Produkthaftpflicht

Versicherungsablauf:
01.10.2025, null Uhr

Örtlicher Geltungsbereich:
weltweit inkl. USA, CAN und AUS

Versicherungssumme:
EUR 20.000.000,-- pauschal für Personen-, Sach- und mitversicherte Vermögensschäden je Versicherungsfall, jedoch maximal 2-fach je Versicherungsjahr

ANMERKUNG:
Die Wiener Städtische Versicherung AG Vienna Insurance Group bestätigt, dass die vorliegende Versicherung den gesetzlichen Anforderungen des § 44 Abs. 1 Z 2 GWG entspricht. Durch diese Versicherungsbestätigung wird der aus der genannten Polizze gegebene Deckungsumfang weder erweitert noch limitiert. Diese Bestätigung soll ausschließlich zur Information dienen und soll nicht zu einer Deckung führen, welche in gegenständlicher Polizze nicht enthalten ist.

Die Wiener Städtische Versicherung AG Vienna Insurance Group verpflichtet sich, jeden Umstand, der das Nichtbestehen oder die Beendigung dieser Haftpflichtversicherung zur Folge hat, dem Amt der OÖ Landesregierung, Direktion Umwelt und Wasserwirtschaft, Abteilung Anlagen-, Umwelt- und Wasserrecht anzuzeigen.

WIENER STÄDTISCHE Versicherung AG
Vienna Insurance Group

Wien, 28.10.2024

i.A. Placr

F. Gantelme
i.A. Gantelme

Docusign Envelope ID: BA735E18-C1C8-4CD6-B150-6E27208B91B7

Versicherungsbestätigung

WIENER STÄDTISCHE Versicherung AG Vienna Insurance Group
Schottenring 30, 1011 Wien

Wir bestätigen hiermit, dass die Versicherungspolizze Nr. 1077903287 ausgestellt wurde:

Versicherungsnehmer:
Energie AG Oberösterreich
Böhmerwaldstr. 3
A-4020 Linz

Mitversichertes Unternehmen:
Netz Oberösterreich GmbH
Energiestraße 1
A-4020 Linz

Art der Versicherung:
Betriebs- & Produkthaftpflicht

Versichertes Risiko:
Betrieb von Leitungsanlagen mit erneuerbarem Wasserstoff

Versicherungsablauf:
01.10.2025, null Uhr

Örtlicher Geltungsbereich:
weltweit inkl. USA, CAN und AUS

Versicherungssumme:
EUR 20.000.000,-- pauschal für Personen-, Sach- und mitversicherte Vermögensschäden je Versicherungsfall, jedoch maximal 2-fach je Versicherungsjahr

ANMERKUNG:
Diese Versicherungsbestätigung ist einer Deckungsbestätigung nicht gleichzuhalten. Durch die Versicherungsbestätigung wird der aus der genannten Polizze gegebene Deckungsumfang daher weder erweitert noch limitiert. Diese Bestätigung soll ausschließlich zur Information dienen und soll nicht zu einer Deckung führen, welche in gegenständlicher Polizze nicht enthalten ist.

WIENER STÄDTISCHE Versicherung AG
Vienna Insurance Group

Wien, 28.03.2025

DocuSigned by:
5048B74A4E734C2...
i.A. Shani

Signiert von:
Fabien Gantelme
65E09987502457...
i.A. Gantelme

GRUNDSTÜCKVERZEICHNIS

Projekt:
Netz OÖ HDL 012 Windern – Ebelsberg
Leitungsumlegungen von Km 23,459-50,784(Bestand)
Km 23,459-51,021 (Projekt)
KG. 51228 - Sattledt I

NETZOÖ
Ein Unternehmen der Energie AG

Netzassets

Auflistung der durch das gegenständliche Projekt betroffenen Grundstücke

Post Nr.	Grundstück Nr.	EZ	Katastralgemeinde	Eigentümer	Adresse
1	798 804 806 807 808 831	7	51228-Sattledt I	HANDLBAUER Herbert	Schloßallee 2/1, 4652 Fischlham
2	771 777 778	103	51228-Sattledt I	STEINHUBER Roman	Rappersdorf 1, 4642 Sattledt
3	775/1 787	104	51228-Sattledt I	TRENZINGER Johann	Rappersdorf 2, 4642 Sattledt
4	782	105	51228-Sattledt I	OBERMAYR Franz Peter	Rappersdorf 3/1, 4642 Sattledt
5	3074 3075/1 3075/2 3077	270	51228-Sattledt I	GEMEINDE Sattledt	Marktplatz 1, 4642 Sattledt

GRUNDSTÜCKVERZEICHNIS

Projekt:
Netz OÖ HDL 012 Windern – Ebelsberg
Leitungsumlegungen von Km 23,459-50,784(Bestand)
Km 23,459-51,021 (Projekt)
KG. 51228 - Sattledt I

NETZOÖ
Ein Unternehmen der Energie AG

Netzassets

6	3183	375	51228-Sattledt I	REPUBLIK Österreich (Bundesstraßenverwaltung) p.A. ASFINAG Service GmbH	Traunuferstraße 9, 4052 Ansfelden
7	775/2	648	51228-Sattledt I	ENERGIE AG Oberösterreich	Böhmerwaldstraße 3, 4020 Linz

GRUNDSTÜCKVERZEICHNIS

Projekt:
Netz OÖ HDL 012 Windern – Ebelsberg
Leitungsumlegungen von Km 23,459-50,784(Bestand)
Km 23,459-51,021 (Projekt)
KG. 51228 - Sattledt I

NETZOÖ
Ein Unternehmen der Energie AG

Netzassets

Auflistung der dinglich Berechtigten (geordnet nach der Einlagezahl)

EZ	Katastralgemeinde	Eigentümer
7	51228-Sattledt I	HANDLBAUER Herbert Schloßallee 2/1, 4652 Fischlham

Grundstück Nr.	dinglich Berechtigt	Dinglichkeit
798 831	ENERGIE AG OÖ Böhmerwaldstraße 3 4020 Linz	2 a 2080/1964 DIENSTBARKEIT der elektrischen Hochspannungsleitung gem Pkt II - IV Dienstbarkeitsvertrag 1964-05-08 hins Gst 831 798 für Oberösterreichische Kraftwerke Aktiengesellschaft
798 806	ENERGIE AG OÖ Böhmerwaldstraße 3 4020 Linz	4 a 2664/1975 DIENSTBARKEIT der Erdgas-Hochdruckleitung auf Gst 798 806 gem Pkt 2 Dienstbarkeitsvertrag 1973-10-03 für Oberösterreichische Ferngas Gesellschaft mbH
	HANDLBAUER Franziska (verstorben)	5 a 1816/1977 FRUCHTGENUSSRECHT gem Pkt 3 Übergabsvertrag 1976-12-06 für Franziska Handlbauer geb 1912-10-31

GRUNDSTÜCKVERZEICHNIS

Projekt:
Netz OÖ HDL 012 Windern – Ebelsberg
Leitungsumlegungen von Km 23,459-50,784(Bestand)
Km 23,459-51,021 (Projekt)
KG. 51228 - Sattledt I

NETZOÖ
Ein Unternehmen der Energie AG

Netzassets

	HANDLBAUER Franziska (verstorben)	6 a 1816/1977 BELASTUNGS- UND VERÄUSSERUNGSVERBOT gem Pkt 4 Übergabsvertrag 1976-12-06 für Franziska Handlbauer geb 1912-10-31
808	ENERGIE AG OÖ Böhmerwaldstraße 3 4020 Linz	7 a 6608/1981 DIENSTBARKEIT der Erdgas-Hochdruckleitung auf Gst 805 808 gem Pkt 2 Dienstbarkeitsvertrag 1981-11-19 für Oberösterreichische Ferngas Gesellschaft mbH b 1871/1985 Übertragung der vorangehenden Eintragung(en) aus EZ 8
808	ENERGIE AG OÖ Böhmerwaldstraße 3 4020 Linz	12 a 4897/1989 DIENSTBARKEIT der elektrischen Hochspannungsleitung gem Pkt II - IV Dienstbarkeitsvertrag 1988-11-17 hins Gst 808 für Oberösterreichische Kraftwerke Aktiengesellschaft

GRUNDSTÜCKVERZEICHNIS

Projekt:
Netz OÖ HDL 012 Windern – Ebelsberg
Leitungsumlegungen von Km 23,459-50,784(Bestand)
Km 23,459-51,021 (Projekt)
KG. 51228 - Sattledt I

NETZOÖ
Ein Unternehmen der Energie AG

Netzassets

Auflistung der dinglich Berechtigten (geordnet nach der Einlagezahl)

EZ	Katastralgemeinde	Eigentümer
103	51228-Sattledt I	STEINHUBER Roman Rappersdorf 1, 4642 Sattledt

Grundstück Nr.	dinglich Berechtigt	Dinglichkeit
771	ENERGIE AG OÖ Böhmerwaldstraße 3 4020 Linz	6 a 204/1976 DIENSTBARKEIT der Erdgas-Hochdruckleitung 020 Sattledt-Wels gem Pkt 2 Dienstbarkeitsvertrag 1975-06-06 auf Gst 771 für Oberösterreichische Ferngas Gesellschaft mbH
777 778	ENERGIE AG OÖ Böhmerwaldstraße 3 4020 Linz	7 a 6433/1980 DIENSTBARKEIT der Erdgas-Hochdruckleitung 033/1 RAG-Einspeisung Sattledt gem Pkt 2 10 Dienstbarkeitsvertrag 1980-07-29 auf Gst 777 778 für Oberösterreichische Ferngas Gesellschaft mbH
771 777 778	ENERGIE AG OÖ Böhmerwaldstraße 3 4020 Linz	8 a 6609/1981 DIENSTBARKEIT der Erdgas-Hochdruckleitung 012 Winder-Linz gem Pkt 2 Dienstbarkeitsvertrag 1981-11-19 auf Gst 771 777 778 für Oberösterreichische Ferngas Gesellschaft mbH

GRUNDSTÜCKVERZEICHNIS

Projekt:
Netz OÖ HDL 012 Windern – Ebelsberg
Leitungsumlegungen von Km 23,459-50,784(Bestand)
Km 23,459-51,021 (Projekt)
KG. 51228 - Sattledt I

NETZOÖ
Ein Unternehmen der Energie AG

Netzassets

Auflistung der dinglich Berechtigten (geordnet nach der Einlagezahl)

EZ	Katastralgemeinde	Eigentümer
104	51228-Sattledt I	TRENZINGER Johann Rappersdorf 2, 4642 Sattledt

Grundstück Nr.	dinglich Berechtigt	Dinglichkeit
775/1 787	ENERGIE AG OÖ Böhmerwaldstraße 3 4020 Linz	4 a 2666/1975 DIENSTBARKEIT der Erdgas-Hochdruckleitung Winder-Linz gem Pkt 2 Dienstbarkeitsvertrag 1973-02-23 auf Gst 775/1 787 für Oberösterreichische Ferngas Gesellschaft mbH
775/1	ENERGIE AG OÖ Böhmerwaldstraße 3 4020 Linz	5 a 205/1976 DIENSTBARKEIT der Erdgas-Hochdruckleitung 020 Sattledt-Wels gem Pkt 2 Dienstbarkeitsvertrag 1975-06-03 auf Gst 775/1 für Oberösterreichische Ferngas Gesellschaft mbH
775/1	ENERGIE AG OÖ Böhmerwaldstraße 3 4020 Linz	7 a 6434/1980 DIENSTBARKEIT der Erdgas-Hochdruckleitung RAG-Einspeisung Sattledt 033/1 gem Pkt 2 Dienstbarkeitsvertrag 1980-10-27 auf Gst 773 775/1 für Oberösterreichische Ferngas Gesellschaft mbH

GRUNDSTÜCKVERZEICHNIS

Projekt:
Netz OÖ HDL 012 Windern – Ebelsberg
Leitungsumlegungen von Km 23,459-50,784(Bestand)
Km 23,459-51,021 (Projekt)
KG. 51228 - Sattledt I

NETZOÖ
Ein Unternehmen der Energie AG

Netzassets

775/1	ENERGIE AG OÖ Böhmerwaldstraße 3 4020 Linz	11 a 3043/1986 DIENSTBARKEIT der Erdgasleitungen 047 Sattledt gem Pkt Zweitens Dienstbarkeitsvertrag 1986-01-22 hins Gst 773 775/1 1073/2 1082 1083 für Oberösterreichische Ferngas Gesellschaft mbH
	TRENZINGER Berta (verstorben)	13 a 3267/1992 4746/2021 WOHNUNGSRECHT gem Pkt Zweitens B Übergabsvertrag 1992-04-02 für Berta Trenzinger, geb 1935-04-22
	TRENZINGER Berta (verstorben)	14 a 3267/1992 4746/2021 AUSGEDINGE gem Pkt Zweitens B Übergabsvertrag 1992-04-02 für Berta Trenzinger, geb 1935-04-22
	TRENZINGER Berta (verstorben)	15 a 3267/1992 4746/2021 BELASTUNGS- UND VERÄUSSERUNGSVERBOT gem Pkt Zehntens Übergabsvertrag 1992-04-02 für Berta Trenzinger, geb 1935-04-22

GRUNDSTÜCKVERZEICHNIS

Projekt:
Netz OÖ HDL 012 Windern – Ebelsberg
Leitungsumlegungen von Km 23,459-50,784(Bestand)
Km 23,459-51,021 (Projekt)
KG. 51228 - Sattledt I

NETZOÖ
Ein Unternehmen der Energie AG

Netzassets

Auflistung der dinglich Berechtigten (geordnet nach der Einlagezahl)

EZ	Katastralgemeinde	Eigentümer
105	51228-Sattledt I	OBERMAYR Franz Peter Rappersdorf 3/1, 4642 Sattledt

Grundstück Nr.	dinglich Berechtigt	Dinglichkeit
782	ENERGIE AG OÖ Böhmerwaldstraße 3 4020 Linz	8 a 2851/1976 4589/2006 DIENSTBARKEIT der Erdgas-Hochdruckleitung 020 Sattledt-Wels gem Pkt 2 Dienstbarkeitsvertrag 1975-09-18 auf Gst 766 und Windern-Linz auf Gst 782 für Oberösterreichische Ferngas Gesellschaft mbH
	ENERGIE AG OÖ Böhmerwaldstraße 3 4020 Linz	9 a 4003/1978 4589/2006 DIENSTBARKEIT der elektrischen Hochspannungsleitung gem Pkt II - IV Dienstbarkeitsvertrag 1978-08-18 hins Gst 791 782 für Oberösterreichische Kraftwerke Aktiengesellschaft
	OBERMAYR Maria (verstorben)	10 a 4039/1987 6862/2013 WOHNUNGSRECHT gem Pkt Drittens Übergabsvertrag 1987-04-29 für Maria Obermayr, geb 1930-09-02

GRUNDSTÜCKVERZEICHNIS

Projekt:
Netz OÖ HDL 012 Windern – Ebelsberg
Leitungsumlegungen von Km 23,459-50,784(Bestand)
Km 23,459-51,021 (Projekt)
KG. 51228 - Sattledt I

NETZOÖ
Ein Unternehmen der Energie AG

Netzassets

	OBERMAYR Franz Rappersdorf 3/2 4642 Sattledt OBERMAYR Gertrude Museumstraße 40/2 4643 Pettenbach	21 a 2917/2016 WOHNUNGSGEBRAUCHSRECHT gem Pkt Siebtens lit. a) Übergabsvertrag 2016-03-30 für Franz Obermayr geb 1960-11-15 Gertrude Obermayr geb 1960-03-16
	OBERMAYR Franz Rappersdorf 3/2 4642 Sattledt OBERMAYR Gertrude Museumstraße 40/2 4643 Pettenbach	22 a 2917/2016 BELASTUNGS- UND VERÄUSSERUNGSVERBOT gem Pkt Siebtens lit. f) Übergabsvertrag 2016-03-30 für Franz Obermayr geb 1960-11-15 Gertrude Obermayr geb 1960-03-16

GRUNDSTÜCKVERZEICHNIS

Projekt:
Netz OÖ HDL 012 Windern – Ebelsberg
Leitungsumlegungen von Km 23,459-50,784(Bestand)
Km 23,459-51,021 (Projekt)
KG. 51228 - Sattledt I

NETZOÖ
Ein Unternehmen der Energie AG

Netzassets

Auflistung der dinglich Berechtigten (geordnet nach der Einlagezahl)

EZ	Katastralgemeinde	Eigentümer
270	51228-Sattledt I	GEMEINDE Sattledt Marktplatz 1, 4642 Sattledt

Grundstück Nr.	dinglich Berechtigt	Dinglichkeit

GRUNDSTÜCKVERZEICHNIS

Projekt:
Netz OÖ HDL 012 Windern – Ebelsberg
Leitungsumlegungen von Km 23,459-50,784(Bestand)
Km 23,459-51,021 (Projekt)
KG. 51228 - Sattledt I

NETZOÖ
Ein Unternehmen der Energie AG

Netzassets

Auflistung der dinglich Berechtigten (geordnet nach der Einlagezahl)

EZ	Katastralgemeinde	Eigentümer
375	51228-Sattledt I	REPUBLIK Österreich (Bundesstraßenverwaltung) p.A. ASFINAG Service GmbH Traunuferstraße 9, 4052 Ansfelden

Grundstück Nr.	dinglich Berechtigt	Dinglichkeit
3183	ENERGIE AG OÖ Böhmerwaldstraße 3 4020 Linz	7 a 691/2001 DIENSTBARKEIT der Duldung der 30 kV-Transformatorenstation "Sattledt-Lutz" samt 30 kV-Kabelleitung sowie des Gehens und Fahrens gem Pkt II III Dienstbarkeitsvertrag 2000-12-19 hier hins Gst 3183 für Energie AG Oberösterreich b 4982/2009 Übertragung der vorangehenden Eintragung(en) aus EZ 832
3183	ENERGIE AG OÖ Böhmerwaldstraße 3 4020 Linz	8 a 4243/2008 DIENSTBARKEIT der 30 kV-Kabelanlage hier hins Gst 3183 gem Pkt II III Dienstbarkeitsvertrag 16.04.2008 für Energie AG Oberösterreich Energie AG Oberösterreich Netz GmbH b 4982/2009 Übertragung der vorangehenden Eintragung(en) aus EZ 832

GRUNDSTÜCKVERZEICHNIS

Projekt:
Netz OÖ HDL 012 Windern – Ebelsberg
Leitungsumlegungen von Km 23,459-50,784(Bestand)
Km 23,459-51,021 (Projekt)
KG. 51228 - Sattledt I

NETZOÖ
Ein Unternehmen der Energie AG

Netzassets

Auflistung der dinglich Berechtigten (geordnet nach der Einlagezahl)

EZ	Katastralgemeinde	Eigentümer
648	51228-Sattledt I	ENERGIE AG Oberösterreich Böhmerwaldstraße 3, 4020 Linz

Grundstück Nr.	dinglich Berechtigt	Dinglichkeit

GRUNDSTÜCKVERZEICHNIS

Projekt:
Netz OÖ HDL 012 Windern – Ebelsberg
Leitungsumlegungen von Km 23,459-50,784 (Bestand)
Km 23,459-51,021 (Projekt)
KG. 51214 - Leombach

NETZOÖ
Ein Unternehmen der Energie AG

Netzassets

Auflistung der durch das gegenständliche Projekt betroffenen Grundstücke

Post Nr.	Grundstück Nr.	EZ	Katastralgemeinde	Eigentümer	Adresse
1	1049/1	42	51214-Leombach	LEBLHUBER Johann --- --- DILLINGER Johann	Wiesenstraße 25A/4 4600 Wels Giering 18/1, 4621 Sipbachzell
2	1033	78	51214-Leombach	PAULIK Karl u. Marianne	Edtholz 9/2, 4600 Thalheim bei Wels
3	1453/2 1455/2	253	51214-Leombach	GEMEINDE Sipbachzell	Hauptstraße 29, 4621 Sipbachzell
4	1030	270	51214-Leombach	DOPPELBAUER Harald u. Silke	Edtholz 35/2, 4600 Thalheim bei Wels
5	1023 1034	51228#15	51214-Leombach	LEHNER Matthias	Sipbachzeller Straße 1, 4642 Sattledt

GRUNDSTÜCKVERZEICHNIS

Projekt:
Netz OÖ HDL 012 Windern – Ebelsberg
Leitungsumlegungen von Km 23,459-50,784 (Bestand)
Km 23,459-51,021 (Projekt)
KG. 51214 - Leombach

NETZOÖ
Ein Unternehmen der Energie AG

Netzassets

Auflistung der dinglich Berechtigten (geordnet nach der Einlagezahl)

EZ	Katastralgemeinde	Eigentümer
42	51214-Leombach	LEBLHUBER Johann, Wiesenstraße 25A/4, 4600 Wels DILLINGER Johann, Giering 18/1, 4621 Sipbachzell

Grundstück Nr.	dinglich Berechtigt	Dinglichkeit
1049/1	ENERGIE AG OÖ Böhmerwaldstraße 3 4020 Linz	1 a 3361/1975 2319/1999 1692/2001 DIENSTBARKEIT der Erdgas-Hochdruckleitung Windern-Linz auf Gst 1049/1 1049/2 1050/3 1047/2 je GB Leombach, Gst 361/2 GB Sipbachzell gem Pkt 2 Dienstbarkeit 1975-08-04 für Oberösterreichische Ferngas Gesellschaft mbH

GRUNDSTÜCKVERZEICHNIS

Projekt:
Netz OÖ HDL 012 Windern – Ebelsberg
Leitungsumlegungen von Km 23,459-50,784 (Bestand)
Km 23,459-51,021 (Projekt)
KG. 51214 - Leombach

NETZOÖ
Ein Unternehmen der Energie AG

Netzassets

Auflistung der dinglich Berechtigten (geordnet nach der Einlagezahl)

EZ	Katastralgemeinde	Eigentümer
78	51214-Leombach	PAULIK Karl u. Marianne Edtholz 9/2, 4600 Thalheim bei Wels

Grundstück Nr.	dinglich Berechtigt	Dinglichkeit
1033	ENERGIE AG OÖ Böhmerwaldstraße 3 4020 Linz	1 a 2989/1978 DIENSTBARKEIT der elektrischen Hochspannungsleitung gem Pkt II - IV Dienstbarkeitsvertrag 1978-07-28 hins Gst 1033 für Oberösterreichische Kraftwerke Aktiengesellschaft
1033	ENERGIE AG OÖ Böhmerwaldstraße 3 4020 Linz	4 a 6608/1981 371/2006 2660/2006 DIENSTBARKEIT der Erdgasleitung 012 Windern-Linz auf Gst 1033 gem Pkt 2 Dienstbarkeitsvertrag 1981-11-19 für Oberösterreichische Ferngas Gesellschaft mbH
	PAULIK Karl Edtholz 9/2 4600 Thalheim bei Wels	8 auf Anteil B-LNR 3 a 3253/2006 BELASTUNGS- UND VERÄUSSERUNGSVERBOT gem Pkt XIII. Übergabsvertrag 2005-03-16 für Karl Paulik, geb 1954-07-09

GRUNDSTÜCKVERZEICHNIS

Projekt:
Netz OÖ HDL 012 Windern – Ebelsberg
Leitungsumlegungen von Km 23,459-50,784 (Bestand)
Km 23,459-51,021 (Projekt)
KG. 51214 - Leombach

NETZOÖ
Ein Unternehmen der Energie AG

Netzassets

	PAULIK Marianne Edtholz 9/2 4600 Thalheim bei Wels	9 auf Anteil B-LNR 4 a 3253/2006 BELASTUNGS- UND VERÄUSSERUNGSVERBOT gem Pkt XIII. Übergabsvertrag 2005-03-16 für Marianne Paulik, geb 1960-03-05

GRUNDSTÜCKVERZEICHNIS

Projekt:
Netz OÖ HDL 012 Windern – Ebelsberg
Leitungsumlegungen von Km 23,459-50,784 (Bestand)
Km 23,459-51,021 (Projekt)
KG. 51214 - Leombach

NETZOÖ
Ein Unternehmen der Energie AG

Netzassets

Auflistung der dinglich Berechtigten (geordnet nach der Einlagezahl)

EZ	Katastralgemeinde	Eigentümer
253	51214-Leombach	GEMEINDE Sipbachzell Hauptstraße 29, 4621 Sipbachzell

Grundstück Nr.	dinglich Berechtigt	Dinglichkeit

GRUNDSTÜCKVERZEICHNIS

Projekt:
Netz OÖ HDL 012 Windern – Ebelsberg
Leitungsumlegungen von Km 23,459-50,784 (Bestand)
Km 23,459-51,021 (Projekt)
KG. 51214 - Leombach

NETZOÖ
Ein Unternehmen der Energie AG

Netzassets

Auflistung der dinglich Berechtigten (geordnet nach der Einlagezahl)

EZ	Katastralgemeinde	Eigentümer
270	51214-Leombach	DOPPELBAUER Harald u. Silke Edtholz 35/2, 4600 Thalheim bei Wels

Grundstück Nr.	dinglich Berechtigt	Dinglichkeit
1030	ENERGIE AG OÖ Böhmerwaldstraße 3 4020 Linz	1 a 6608/1981 DIENSTBARKEIT der Erdgasleitung 012 Windern-Linz hier auf Gst 1030 gem Pkt 2 Dienstbarkeitsvertrag 1981-11-19 für Oberösterreichische Ferngas Gesellschaft mbH b 371/2006 Übertragung der vorangehenden Eintragung(en) aus EZ 78
	Abteilung Ländliche Neuordnung – Agrarbehörde Bahnhofplatz 1 4021 Linz	2 a 371/2006 BELASTUNGS- UND VERÄUSSERUNGSVERBOT für Agrarbezirksbehörde für Oberösterreich auf die Dauer von 10 Jahren ab 2005-11-04

GRUNDSTÜCKVERZEICHNIS

Projekt:
Netz OÖ HDL 012 Windern – Ebelsberg
Leitungsumlegungen von Km 23,459-50,784 (Bestand)
Km 23,459-51,021 (Projekt)
KG. 51214 - Leombach

NETZOÖ
Ein Unternehmen der Energie AG

Netzassets

Auflistung der dinglich Berechtigten (geordnet nach der Einlagezahl)

EZ	Katastralgemeinde	Eigentümer
51228# 15	51214-Leombach	LEHNER Matthias Sipbachzeller Straße 1, 4642 Sattledt

Grundstück Nr.	dinglich Berechtigt	Dinglichkeit
1034	ENERGIE AG OÖ Böhmerwaldstraße 3 4020 Linz	2 a 410/1972 DIENSTBARKEIT der elektrischen Hochspannungsleitung gem Pkt II - IV Dienstbarkeitsvertrag 1972-01-04 hins Gst 1033 1036 1034 1039 1043 1044 1041 für Oberösterreichische Kraftwerke Aktiengesellschaft
1023	ENERGIE AG OÖ Böhmerwaldstraße 3 4020 Linz	11 a 6608/1981 371/2006 DIENSTBARKEIT der Erdgasleitung 012 Windern-Linz hier hins Gst 1023 gem Pkt 2 Dienstbarkeitsvertrag 1981-11-19 für Oberösterreichische Ferngas Gesellschaft mbH b 2660/2006 Übertragung der vorangehenden Eintragung(en) aus EZ 78 KG 51214 Leombach

GRUNDSTÜCKVERZEICHNIS

Projekt:
Netz OÖ HDL 012 Windern – Ebelsberg
Leitungsumlegungen von Km 23,459-50,784 (Bestand)
Km 23,459-51,021 (Projekt)
KG. 51214 - Leombach

NETZOÖ
Ein Unternehmen der Energie AG

Netzassets

	LEHNER Josef u. Roswitha Sipbachzeller Straße 1 4642 Sattledt	14 a 5959/2017 WOHNUNGSGEBRAUCHSRECHT gem Pkt 4.a) Übergabsvertrag samt Pflichtteilsverzicht 2017-03-13 für Josef Lehner geb 1948-11-30 Roswitha Lehner geb 1955-05-15
	LEHNER Josef u. Roswitha Sipbachzeller Straße 1 4642 Sattledt	15 a 5959/2017 AUSGEDINGE gem Pkt 4.b) bis d) Übergabsvertrag samt Pflichtteilsverzicht 2017-03-13 für Josef Lehner geb 1948-11-30 Roswitha Lehner geb 1955-05-15

GRUNDSTÜCKVERZEICHNIS

Projekt:
Netz OÖ HDL 012 Windern – Ebelsberg
Leitungsumlegungen von Km 23,459-50,784 (Bestand)
Km 23,459-51,021 (Projekt)
KG. 51233 - Sipbachzell

NETZOÖ
Ein Unternehmen der Energie AG

Netzassets

Auflistung der durch das gegenständliche Projekt betroffenen Grundstücke

Post Nr.	Grundstück Nr.	EZ	Katastralgemeinde	Eigentümer	Adresse
1	361/2	51214#42	51233-Sipbachzell	LEBLHUBER Johann DILLINGER Johann	Wiesenstraße 25A/4 4600 Wels Giering 18/1, 4621 Sipbachzell
2	372	51214#81	51233-Sipbachzell	STEINHUBER Andreas	Hellingstraße 1, 4641 Steinhaus bei Wels
3	274/1 277 298/1	9	51233-Sipbachzell	RIEGLER Matthias	Welser Straße 10/1, 4621 Sipbachzell
4	374	19	51233-Sipbachzell	EDLINGER Alfred HÖFER Susanne	Wimmstraße 13/1, 4621 Sipbachzell
5	301 389 391	23	51233-Sipbachzell	BUCHMAIR Josef	Hetzendorfer Straße 1, 4616 Weißkirchen an der Traun
6	326	29	51233-Sipbachzell	KÖNIG-FELLEITNER Johannes u. Christina BEd MA	Schachermairdorf 1/1, 4621 Sipbachzell

GRUNDSTÜCKVERZEICHNIS

Projekt:
Netz OÖ HDL 012 Windern – Ebelsberg
Leitungsumlegungen von Km 23,459-50,784 (Bestand)
Km 23,459-51,021 (Projekt)
KG. 51233 - Sipbachzell

NETZOÖ
Ein Unternehmen der Energie AG

Netzassets

7	403	30	51233-Sipbachzell	KÖNIG-FELLEITNER Johannes u. Christina BEd MA	Schachermairdorf 1/1, 4621 Sipbachzell
8	300 302/3 320 321 322	40	51233-Sipbachzell	RATHMAIR Kurt u. Gabriele	Wimmstraße 6/2, 4621 Sipbachzell
9	289/3 290/2 291/1 291/2 298/2	114	51233-Sipbachzell	Ing. PLATZL Werner	Leombacher Zeile 4, 4621 Sipbachzell
10	289/4	150	51233-Sipbachzell	BUCHMAIR Josef	Hetzendorfer Straße 1, 4616 Weißkirchen an der Traun
11	364/2	294	51233-Sipbachzell	HABLE Werner	Untere Zeile 1, 4642 Sattledt
12	370/8	308	51233-Sipbachzell	MIZELI Franz	Wimmstraße 14, 4621 Sipbachzell
13	694/2	316	51233-Sipbachzell	LAND Oberösterreich (Landesstraßenverwaltung)	Bahnhofplatz 1, 4021 Linz

GRUNDSTÜCKVERZEICHNIS

Projekt:
Netz OÖ HDL 012 Windern – Ebelsberg
Leitungsumlegungen von Km 23,459-50,784 (Bestand)
Km 23,459-51,021 (Projekt)
KG. 51233 - Sipbachzell

NETZOÖ
Ein Unternehmen der Energie AG

Netzassets

14	701/2 709 723	318	51233-Sipbachzell	GEMEINDE Sipbachzell	Hauptstraße 29, 4621 Sipbachzell
15	362 364/3	323	51233-Sipbachzell	LEBLHUBER Johann DILLINGER Johann	Wiesenstraße 25A/4 4600 Wels Giering 18/1, 4621 Sipbachzell
16	379	430	51233-Sipbachzell	BAUER Markus	Puchnerstraße 27/1, 4600 Wels
17	274/2	434	51233-Sipbachzell	ENERGIE AG Oberösterreich	Böhmerwaldstraße 3, 4020 Linz
18	388	472	51233-Sipbachzell	BUCHMAIR Josef u. Elfriede	Hetzendorfer Straße 1, 4616 Weißkirchen an der Traun
19	350/1	487	51233-Sipbachzell	STIGLHUBER Reinhold	Edtholz 12, 4600 Thalheim bei Wels

GRUNDSTÜCKVERZEICHNIS

Projekt:
Netz OÖ HDL 012 Windern – Ebelsberg
Leitungsumlegungen von Km 23,459-50,784 (Bestand)
Km 23,459-51,021 (Projekt)
KG. 51233 - Sipbachzell

NETZOÖ
Ein Unternehmen der Energie AG

Netzassets

Auflistung der dinglich Berechtigten (geordnet nach der Einlagezahl)

EZ	Katastralgemeinde	Eigentümer
51214# 42	51233-Sipbachzell	LEBLHUBER Johann, Wiesenstraße 25A/4, 4600 WelsDILLINGER Johann DILLINGER Johann Giering 18/1, 4621 Sipbachzell

Grundstück Nr.	dinglich Berechtigt	Dinglichkeit
361/2	ENERGIE AG OÖ Böhmerwaldstraße 3 4020 Linz	1 a 3361/1975 2319/1999 1692/2001 DIENSTBARKEIT der Erdgas-Hochdruckleitung Windern-Linz auf Gst 1049/1 1049/2 1050/3 1047/2 je GB Leombach, Gst 361/2 GB Sipbachzell gem Pkt 2 Dienstbarkeit 1975-08-04 für Oberösterreichische Ferngas Gesellschaft mbH

GRUNDSTÜCKVERZEICHNIS

Projekt:
Netz OÖ HDL 012 Windern – Ebelsberg
Leitungsumlegungen von Km 23,459-50,784 (Bestand)
Km 23,459-51,021 (Projekt)
KG. 51233 - Sipbachzell

NETZOÖ
Ein Unternehmen der Energie AG

Netzassets

Auflistung der dinglich Berechtigten (geordnet nach der Einlagezahl)

EZ	Katastralgemeinde	Eigentümer
51214# 81	51233-Sipbachzell	STEINHUBER Andreas Hellingstraße 1, 4641 Steinhaus bei Wels

Grundstück Nr.	dinglich Berechtigt	Dinglichkeit
372	ENERGIE AG OÖ Böhmerwaldstraße 3 4020 Linz	9 a 7336/1981 1758/1998 DIENSTBARKEIT der Erdgashochdruckleitung 012 Windern-Linz gem Pkt Zweitens Dienstbarkeitsvertrag 1981-11-12 hier hins Gst 372 KG 51233 Sipbachzell für Oberösterreichische Ferngas Gesellschaft mbH b 1758/1998 Übertragung der vorangehenden Eintragung(en) aus EZ 19 KG 51233 Sipbachzell
	STEINHUBER Karl u. Leopoldine Hellingstraße 1 4641 Steinhaus bei Wels	11 a 7073/2019 BELASTUNGS- UND VERÄUSSERUNGSVERBOT gem Pkt 3. Zif. 4. Übergabsvertrag 2019-02-06 für Karl Steinhuber geb 1950-05-13 Leopoldine Steinhuber geb 1949-10-05

GRUNDSTÜCKVERZEICHNIS

Projekt:
Netz OÖ HDL 012 Windern – Ebelsberg
Leitungsumlegungen von Km 23,459-50,784 (Bestand)
Km 23,459-51,021 (Projekt)
KG. 51233 - Sipbachzell

NETZOÖ
Ein Unternehmen der Energie AG

Netzassets

	STEINHUBER Johanna Hellingstraße 1 4641 Steinhaus bei Wels	12 a 158/2020 BELASTUNGS- UND VERÄUSSERUNGSVERBOT gem Pkt. II. Vereinbarung 2019-04-24 für Johanna Steinhuber geb 1987-04-08

GRUNDSTÜCKVERZEICHNIS

Projekt:
Netz OÖ HDL 012 Windern – Ebelsberg
Leitungsumlegungen von Km 23,459-50,784 (Bestand)
Km 23,459-51,021 (Projekt)
KG. 51233 - Sipbachzell

NETZOÖ
Ein Unternehmen der Energie AG

Netzassets

Auflistung der dinglich Berechtigten (geordnet nach der Einlagezahl)

EZ	Katastralgemeinde	Eigentümer
9	51233-Sipbachzell	RIEGLER Matthias Welser Straße 10/1, 4621 Sipbachzell

Grundstück Nr.	dinglich Berechtigt	Dinglichkeit
274/1 277	ENERGIE AG OÖ Böhmerwaldstraße 3 4020 Linz	1 a 3363/1975 3398/2001 DIENSTBARKEIT der Erdgashochdruckleitung Windern-Linz gem Pkt Zweitens Dienstbarkeitsvertrag 1975-08-04 hins Gst 277 274/1 KG Sipbachzell und Gst 399 401 402 KG Schnarrendorf für Oberösterreichische Ferngas Gesellschaft mbH
298/1	BUCHMAIR Josef Hetzendorfer Straße 1 4616 Weißkirchen an der Traun OBERMANN Karoline Schnarrndorf 1/1 4621 Sipbachzell	3 a 2633/1954 1213/1967 DIENSTBARKEIT des Gehens und Fahrens auf Gst 289/1 298/1 gem Pkt 5 Kaufvertrag 1954-04-12 für EZ 109 GB Leombach, EZ 196 GB Sipbachzell b 5809/1985 Übertragung der vorangehenden Eintragung(en) aus EZ 4

GRUNDSTÜCKVERZEICHNIS

Projekt:
Netz OÖ HDL 012 Windern – Ebelsberg
Leitungsumlegungen von Km 23,459-50,784 (Bestand)
Km 23,459-51,021 (Projekt)
KG. 51233 - Sipbachzell

NETZOÖ
Ein Unternehmen der Energie AG

Netzassets

298/1	ENERGIE AG OÖ Böhmerwaldstraße 3 4020 Linz	4 a 405/1976 DIENSTBARKEIT der Erdgashochdruckleitung Windern-Linz gem Pkt Zweitens Dienstbarkeitsvertrag 1973-09-25 hins Gst 298/1 für Oberösterreichische Ferngas Gesellschaft mbH b 5809/1985 Übertragung der vorangehenden Eintragung(en) aus EZ 4
	RIEGLER Johannes u. Monika Welser Straße 10/1 4621 Sipbachzell	12 a 769/2025 WOHNUNGSGEBRAUCHSRECHT gem Pkt 2.3. Übergabevertrag 2024-08-20 für Johannes Riegler geb 1959-08-03 Monika Riegler geb 1964-11-12
	RIEGLER Johannes u. Monika Welser Straße 10/1 4621 Sipbachzell	13 a 769/2025 BELASTUNGS- UND VERÄUSSERUNGSVERBOT gem Pkt 2.2. Übergabevertrag 2024-08-20 für Johannes Riegler geb 1959-08-03 Monika Riegler geb 1964-11-12

GRUNDSTÜCKVERZEICHNIS

Projekt:
Netz OÖ HDL 012 Windern – Ebelsberg
Leitungsumlegungen von Km 23,459-50,784 (Bestand)
Km 23,459-51,021 (Projekt)
KG. 51233 - Sipbachzell

NETZOÖ
Ein Unternehmen der Energie AG

Netzassets

Auflistung der dinglich Berechtigten (geordnet nach der Einlagezahl)

EZ	Katastralgemeinde	Eigentümer
19	51233-Sipbachzell	EDLINGER Alfred u. HÖFER Susanne Wimmstraße 13/1, 4621 Sipbachzell

Grundstück Nr.	dinglich Berechtigt	Dinglichkeit
	Land OÖ Landhausplatz 1 4021 Linz	2 a 488/1979 VERÄUSSERUNGSVERBOT für Land Oberösterreich
374	ENERGIE AG OÖ Böhmerwaldstraße 3 4020 Linz	3 a 7336/1981 1758/1998 DIENSTBARKEIT der Erdgashochdruckleitung 012 Windern-Linz gem Pkt Zweitens Dienstbarkeitsvertrag 1981-11-12 hins Gst 374 für Oberösterreichische Ferngas Gesellschaft mbH

	EDLINGER Johann (verstorben) EDLINGER Theresia Wimmstraße 13/2 4621 Sipbachzell	5 a 4733/2010 WOHNUNGSGEBRAUCHSRECHT gem Pkt II Übergabsvertrag 2010-02-09 für Johann Edlinger, geb 1940-11-25 Theresia Edlinger, geb 1941-05-07
	HÖFER Susanne und EDLINGER Alfred Wimmstraße 13/1 4621 Sipbachzell	6 a 4733/2010 BELASTUNGS- UND VERÄUSSERUNGSVERBOT WECHSELSEITIG für Susanne Höfer, geb 1967-07-07 Alfred Edlinger, geb 1967-05-05

GRUNDSTÜCKVERZEICHNIS

Projekt:
Netz OÖ HDL 012 Windern – Ebelsberg
Leitungsumlegungen von Km 23,459-50,784 (Bestand)
Km 23,459-51,021 (Projekt)
KG. 51233 - Sipbachzell

NETZOÖ
Ein Unternehmen der Energie AG

Netzassets

Auflistung der dinglich Berechtigten (geordnet nach der Einlagezahl)

EZ	Katastralgemeinde	Eigentümer
23	51233-Sipbachzell	BUCHMAIR Josef Hetzendorfer Straße 1, 4616 Weißkirchen an der Traun

Grundstück Nr.	dinglich Berechtigt	Dinglichkeit
301	ENERGIE AG OÖ Böhmerwaldstraße 3 4020 Linz	4 a 2560/1976 DIENSTBARKEIT der Erdgashochdruckleitung 012 Windern-Linz gem Pkt Zweitens Dienstbarkeitsvertrag 1973-09-24 Nachtrag 1976-03-23 hins Gst 301 für Oberösterreichische Ferngas Gesellschaft mbH
391	ENERGIE AG OÖ Böhmerwaldstraße 3 4020 Linz	5 a 1515/1977 DIENSTBARKEIT der Erdgashochdruckleitung Windern-Linz gem Pkt Zweitens Dienstbarkeitsvertrag 1975-11-03 hins Gst 390 391 für Oberösterreichische Ferngas Gesellschaft mbH b 6727/1990 Übertragung der vorangehenden Eintragung(en) aus EZ 18

GRUNDSTÜCKVERZEICHNIS

Projekt:
Netz OÖ HDL 012 Windern – Ebelsberg
Leitungsumlegungen von Km 23,459-50,784 (Bestand)
Km 23,459-51,021 (Projekt)
KG. 51233 - Sipbachzell

NETZOÖ
Ein Unternehmen der Energie AG

Netzassets

389	ENERGIE AG OÖ Böhmerwaldstraße 3 4020 Linz	6 a 75/1982 DIENSTBARKEIT der Erdgashochdruckleitung 012 Windern-Linz gem Pkt Zweitens Dienstbarkeitsvertrag 1981-11-12 hier hins Gst 389 für Oberösterreichische Ferngas Gesellschaft mbH b 429/2000 Übertragung der vorangehenden Eintragung(en) aus EZ 401

GRUNDSTÜCKVERZEICHNIS

Projekt:
Netz OÖ HDL 012 Windern – Ebelsberg
Leitungsumlegungen von Km 23,459-50,784 (Bestand)
Km 23,459-51,021 (Projekt)
KG. 51233 - Sipbachzell

NETZOÖ
Ein Unternehmen der Energie AG

Netzassets

Auflistung der dinglich Berechtigten (geordnet nach der Einlagezahl)

EZ	Katastralgemeinde	Eigentümer
29	51233-Sipbachzell	KÖNIG-FELLEITNER Johannes u. Christina BEd MA Schachermairdorf 1/1, 4621 Sipbachzell

Grundstück Nr.	dinglich Berechtigt	Dinglichkeit
326	ENERGIE AG OÖ Böhmerwaldstraße 3 4020 Linz	1 a 6337/1981 1684/2001 DIENSTBARKEIT der Erdgas-Hochdruckleitung 012 Windern-Linz gem Pkt Zweitens Dienstbarkeitsvertrag 1981-11-12 hins Gst 326 für Oberösterreichische Ferngas Gesellschaft mbH 4 gelöscht

GRUNDSTÜCKVERZEICHNIS

Projekt:
Netz OÖ HDL 012 Windern – Ebelsberg
Leitungsumlegungen von Km 23,459-50,784 (Bestand)
Km 23,459-51,021 (Projekt)
KG. 51233 - Sipbachzell

NETZOÖ
Ein Unternehmen der Energie AG

Netzassets

Auflistung der dinglich Berechtigten (geordnet nach der Einlagezahl)

EZ	Katastralgemeinde	Eigentümer
30	51233-Sipbachzell	KÖNIG-FELLEITNER Johannes u. Christina BEd MA Schachermairdorf 1/1, 4621 Sipbachzell

Grundstück Nr.	dinglich Berechtigt	Dinglichkeit
403	ENERGIE AG OÖ Böhmerwaldstraße 3 4020 Linz	4 a 2881/1975 DIENSTBARKEIT der Erdgas-Hochdruckleitung Windern-Linz hier auf Gst 403 gem Pkt 2 Dienstbarkeitsvertrag 1975-07-04 für Oberösterreichische Ferngas Gesellschaft mbH b 6083/1996 Übertragung der vorangehenden Eintragung(en) aus EZ 40

GRUNDSTÜCKVERZEICHNIS

Projekt:
Netz OÖ HDL 012 Windern – Ebelsberg
Leitungsumlegungen von Km 23,459-50,784 (Bestand)
Km 23,459-51,021 (Projekt)
KG. 51233 - Sipbachzell

NETZOÖ
Ein Unternehmen der Energie AG

Netzassets

Auflistung der dinglich Berechtigten (geordnet nach der Einlagezahl)

EZ	Katastralgemeinde	Eigentümer
40	51233-Sipbachzell	RATHMAIR Kurt u. Gabriele Wimmstraße 6/2, 4621 Sipbachzell

Grundstück Nr.	dinglich Berechtigt	Dinglichkeit
302/3	BUCHMAIR Josef Hetzendorfer Straße 1 4616 Weißkirchen an der Traun	5 a 2633/1954 DIENSTBARKEIT des Geh- und Fahrtrechtes sowie der Duldung der Holzablagerung auf Gst 302/3 gem Pkt 5 Kaufvertrag 1954-04-12 für EZ 109 GB Leombach b 2687/1957 Übertragung der vorangehenden Eintragung(en) aus EZ 4 c 4059/1970 Übertragung der vorangehenden Eintragung(en) aus EZ 150
300 302/3 320 321	ENERGIE AG OÖ Böhmerwaldstraße 3 4020 Linz	6 a 2881/1975 6083/1996 DIENSTBARKEIT der Erdgas-Hochdruckleitung Windern-Linz auf Gst 300 302/3 320 321 gem Pkt 2 Dienstbarkeitsvertrag 1975-07-04 für Oberösterreichische Ferngas Gesellschaft mbH

	RATHMAIR Johannes (verstorben) RATHMAIR Maria Anna Wimmstraße 6/1 4621 Sipbachzell	8 a 5700/2000 WOHNUNGSRECHT gem Pkt Drittens Übergabsvertrag 2000-03-27 für Johannes Rathmair, geb 1927-08-17 Maria Anna Rathmair, geb 1938-07-06
	RATHMAIR Johannes (verstorben) RATHMAIR Maria Anna Wimmstraße 6/1 4621 Sipbachzell	9 a 5700/2000 AUSGEDINGE gem Pkt Drittens Übergabsvertrag 2000-03-27 für Johannes Rathmair, geb 1927-08-17 Maria Anna Rathmair, geb 1938-07-06
	RATHMAIR Johannes (verstorben) RATHMAIR Maria Anna Wimmstraße 6/1 4621 Sipbachzell	10 a 5700/2000 BELASTUNGS- UND VERÄUSSERUNGSVERBOT gem Pkt Viertens Übergabsvertrag 2000-03-27 für Johannes Rathmair, geb 1927-08-17 Maria Anna Rathmair, geb 1938-07-06
	RATHMAIR Gabriele Wimmstraße 6/2 4621 Sipbachzell	11 auf Anteil B-LNR 3 a 5700/2000 BELASTUNGS- UND VERÄUSSERUNGSVERBOT für Gabriele Rathmair, geb 1974-09-06

GRUNDSTÜCKVERZEICHNIS

Projekt:
Netz OÖ HDL 012 Windern – Ebelsberg
Leitungsumlegungen von Km 23,459-50,784 (Bestand)
Km 23,459-51,021 (Projekt)
KG. 51233 - Sipbachzell

NETZOÖ
Ein Unternehmen der Energie AG

Netzassets

	RATHMAIR Kurt Wimmstraße 6/2 4621 Sipbachzell	12 auf Anteil B-LNR 4 a 5700/2000 BELASTUNGS- UND VERÄUSSERUNGSVERBOT für Kurt Rathmair, geb 1969-12-01

GRUNDSTÜCKVERZEICHNIS

Projekt:
Netz OÖ HDL 012 Windern – Ebelsberg
Leitungsumlegungen von Km 23,459-50,784 (Bestand)
Km 23,459-51,021 (Projekt)
KG. 51233 - Sipbachzell

NETZOÖ
Ein Unternehmen der Energie AG

Netzassets

Auflistung der dinglich Berechtigten (geordnet nach der Einlagezahl)

EZ	Katastralgemeinde	Eigentümer
114	51233-Sipbachzell	Ing. PLATZL Werner Leombacher Zeile 4, 4621 Sipbachzell

Grundstück Nr.	dinglich Berechtigt	Dinglichkeit
289/3	EZ 110 GB Leombach: RIES Wolfgang Hellingstraße 3 4641 Steinhaus bei Wels	2 a 5625/1878 DIENSTBARKEIT des Fahrens auf Gst 289/3 für Oberscherringer Holz Grundbuch 34 fol. 24 = EZ 110 GB Leombach b 618/1930 Übertragung der vorangehenden Eintragung(en) aus EZ 4
	EZ 4, KG Sipbachzell Nicht existent!	3 a 618/1930 DIENSTBARKEIT des Wasserbezuges gem Pkt III Kaufvertrag 1930-06-14 für EZ 4
289/3 291/1 291/2 298/2	ENERGIE AG OÖ Böhmerwaldstraße 3 4020 Linz	6 a 6338/1981 3881/1994 DIENSTBARKEIT der Erdgas-Hochdruckleitung 012 Windern-Linz gem Pkt Zweitens Dienstbarkeitsvertrag 1981-11-12 hins Gst 298/2 289/3 291/1 290/2 für Oberösterreichische Ferngas Gesellschaft mbH

GRUNDSTÜCKVERZEICHNIS

Projekt:
Netz OÖ HDL 012 Windern – Ebelsberg
Leitungsumlegungen von Km 23,459-50,784 (Bestand)
Km 23,459-51,021 (Projekt)
KG. 51233 - Sipbachzell

NETZOÖ
Ein Unternehmen der Energie AG

Netzassets

	PLATZL Hermine Schnarrndorf 15 4621 Sipbachzell	7 a 2117/2017 BELASTUNGS- UND VERÄUSSERUNGSVERBOT für Hermine Platzl geb 1958-04-26

GRUNDSTÜCKVERZEICHNIS

Projekt:
Netz OÖ HDL 012 Windern – Ebelsberg
Leitungsumlegungen von Km 23,459-50,784 (Bestand)
Km 23,459-51,021 (Projekt)
KG. 51233 - Sipbachzell

NETZOÖ
Ein Unternehmen der Energie AG

Netzassets

Auflistung der dinglich Berechtigten (geordnet nach der Einlagezahl)

EZ	Katastralgemeinde	Eigentümer
150	51233-Sipbachzell	BUCHMAIR Josef Hetzendorfer Straße 1, 4616 Weißkirchen an der Traun

Grundstück Nr.	dinglich Berechtigt	Dinglichkeit
289/4	BUCHMAIR Josef Hetzendorfer Straße 1 4616 Weißkirchen an der Traun	1 a 2633/1954 DIENSTBARKEIT des Gehens und Fahrens sowie der Holzablagerung hins Gst 289/4 gem Pkt 5 Kaufvertrag 1954-04-12 für EZ 109 GB Leombach b 2687/1957 Übertragung der vorangehenden Eintragung(en) aus EZ 4
289/4	ENERGIE AG OÖ Böhmerwaldstraße 3 4020 Linz	4 a 2560/1976 DIENSTBARKEIT der Erdgas-Hochdruckleitung 012 Windern-Linz gem Pkt Zweitens Dienstbarkeitsvertrag 1973-09-24, Nachtrag 1976-03-23 hins Gst 289/4 für Oberösterreichische Ferngas Gesellschaft mbH

GRUNDSTÜCKVERZEICHNIS

Projekt:
Netz OÖ HDL 012 Windern – Ebelsberg
Leitungsumlegungen von Km 23,459-50,784 (Bestand)
Km 23,459-51,021 (Projekt)
KG. 51233 - Sipbachzell

NETZOÖ
Ein Unternehmen der Energie AG

Netzassets

Auflistung der dinglich Berechtigten (geordnet nach der Einlagezahl)

EZ	Katastralgemeinde	Eigentümer
294	51233-Sipbachzell	HABLE Werner Untere Zeile 1, 4642 Sattledt

Grundstück Nr.	dinglich Berechtigt	Dinglichkeit
364/2	LEBLHUBER Johann (unbekannt) DILLINGER Johann Giering 18 4621 Sipbachzell	1 a 3630/1978 4209/1983 DIENSTBARKEIT des Geh-, Fahrt- und Viehtriebsrechtes auf Gst 364/2 gem Pkt XIII Kaufvertrag 1978-05-02 für Gst 364/3
364/2	ENERGIE AG OÖ Böhmerwaldstraße 3 4020 Linz	2 a 76/1982 DIENSTBARKEIT der Erdgas-Hochdruckleitung 012 Windern-Linz gem Pkt 2 Dienstbarkeitsvertrag 1981-12-03 hins Gst 364/1 364/2 für Oberösterreichische Ferngas Gesellschaft mbH

GRUNDSTÜCKVERZEICHNIS

Projekt:
Netz OÖ HDL 012 Windern – Ebelsberg
Leitungsumlegungen von Km 23,459-50,784 (Bestand)
Km 23,459-51,021 (Projekt)
KG. 51233 - Sipbachzell

NETZOÖ
Ein Unternehmen der Energie AG

Netzassets

Auflistung der dinglich Berechtigten (geordnet nach der Einlagezahl)

EZ	Katastralgemeinde	Eigentümer
308	51233-Sipbachzell	MIZELI Franz Wimmstraße 14, 4621 Sipbachzell

Grundstück Nr.	dinglich Berechtigt	Dinglichkeit

GRUNDSTÜCKVERZEICHNIS

Projekt:
Netz OÖ HDL 012 Windern – Ebelsberg
Leitungsumlegungen von Km 23,459-50,784 (Bestand)
Km 23,459-51,021 (Projekt)
KG. 51233 - Sipbachzell

NETZOÖ
Ein Unternehmen der Energie AG

Netzassets

Auflistung der dinglich Berechtigten (geordnet nach der Einlagezahl)

EZ	Katastralgemeinde	Eigentümer
316	51233-Sipbachzell	LAND Oberösterreich (Landesstraßenverwaltung) Bahnhofplatz 1, 4021 Linz

Grundstück Nr.	dinglich Berechtigt	Dinglichkeit

GRUNDSTÜCKVERZEICHNIS

Projekt:
Netz OÖ HDL 012 Windern – Ebelsberg
Leitungsumlegungen von Km 23,459-50,784 (Bestand)
Km 23,459-51,021 (Projekt)
KG. 51233 - Sipbachzell

NETZOÖ
Ein Unternehmen der Energie AG

Netzassets

Auflistung der dinglich Berechtigten (geordnet nach der Einlagezahl)

EZ	Katastralgemeinde	Eigentümer
318	51233-Sipbachzell	GEMEINDE Sipbachzell Hauptstraße 29, 4621 Sipbachzell

Grundstück Nr.	dinglich Berechtigt	Dinglichkeit
709	Austrian Power Grid AG Wagramerstraße 19 (IZD Tower) 1220 Wien	3 a 943/2018 DIENSTBARKEIT der elektrischen Leitung gem Pkt 1 2 Dienstbarkeitsübereinkommen 2018-01-29 über Gst 709 710 714 716/1 720/2 720/3 für Austrian Power Grid AG (FN 177696v)

GRUNDSTÜCKVERZEICHNIS

Projekt:
Netz OÖ HDL 012 Windern – Ebelsberg
Leitungsumlegungen von Km 23,459-50,784 (Bestand)
Km 23,459-51,021 (Projekt)
KG. 51233 - Sipbachzell

NETZOÖ
Ein Unternehmen der Energie AG

Netzassets

Auflistung der dinglich Berechtigten (geordnet nach der Einlagezahl)

EZ	Katastralgemeinde	Eigentümer
323	51233-Sipbachzell	LEBLHUBER Johann, Wiesenstraße 25A/4, 4600 Wels DILLINGER Johann, Giering 18/1, 4621 Sipbachzell

Grundstück Nr.	dinglich Berechtigt	Dinglichkeit
364/3	ENERGIE AG OÖ Böhmerwaldstraße 3 4020 Linz	1 a 6336/1981 DIENSTBARKEIT der Erdgas-Hochdruckleitung 012 Windern-Linz gem Pkt Zweitens Dienstbarkeitsvertrag 1981-11-12 hins Gst 364/3 für Oberösterreichische Ferngas Gesellschaft mbH b 4209/1983 Übertragung der vorangehenden Eintragung(en) aus EZ 19
364/3	ENERGIE AG OÖ Böhmerwaldstraße 3 4020 Linz	2 a 75/1982 DIENSTBARKEIT der Erdgas-Hochdruckleitung 012 Windern-Linz gem Pkt Zweitens Dienstbarkeitsvertrag 1981-11-12 hins Gst 364/3 für Oberösterreichische Ferngas Gesellschaft mbH b 4209/1983 Übertragung der vorangehenden Eintragung(en) aus EZ 19

GRUNDSTÜCKVERZEICHNIS

Projekt:
Netz OÖ HDL 012 Windern – Ebelsberg
Leitungsumlegungen von Km 23,459-50,784 (Bestand)
Km 23,459-51,021 (Projekt)
KG. 51233 - Sipbachzell

NETZOÖ
Ein Unternehmen der Energie AG

Netzassets

364/3	ENERGIE AG OÖ Böhmerwaldstraße 3 4020 Linz	5 a 75/1982 6833/1996 DIENSTBARKEIT der Erdgashochdruckleitung 012 Windern-Linz gem Pkt Zweitens Dienstbarkeitsvertrag 1981-11-12 hins Gst 364/3 für Oberösterreichische Ferngas Gesellschaft mbH b 2362/1999 Übertragung der vorangehenden Eintragung(en) aus EZ 18

GRUNDSTÜCKVERZEICHNIS

Projekt:
Netz OÖ HDL 012 Windern – Ebelsberg
Leitungsumlegungen von Km 23,459-50,784 (Bestand)
Km 23,459-51,021 (Projekt)
KG. 51233 - Sipbachzell

NETZOÖ
Ein Unternehmen der Energie AG

Netzassets

Auflistung der dinglich Berechtigten (geordnet nach der Einlagezahl)

EZ	Katastralgemeinde	Eigentümer
430	51233-Sipbachzell	BAUER Markus Puchnerstraße 27/1, 4600 Wels

Grundstück Nr.	dinglich Berechtigt	Dinglichkeit
379	ENERGIE AG OÖ Böhmerwaldstraße 3 4020 Linz	1 a 75/1982 6833/1996 DIENSTBARKEIT der Erdgashochdruckleitung 012 Windern-Linz gem Pkt Zweitens Dienstbarkeitsvertrag 1981-11-12 hier hins Gst 379 für Oberösterreichische Ferngas Gesellschaft mbH b 5661/2000 Übertragung der vorangehenden Eintragung(en) aus EZ 18
	FÜREDER Johann Wimmstraße 9 4621 Sipbachzell	2 a 5661/2000 DIENSTBARKEIT der unterirdischen Oberflächen- wasserableitung gem Pkt XII Kaufvertrag 2000-05-22 für EZ 18

GRUNDSTÜCKVERZEICHNIS

Projekt:
Netz OÖ HDL 012 Windern – Ebelsberg
Leitungsumlegungen von Km 23,459-50,784 (Bestand)
Km 23,459-51,021 (Projekt)
KG. 51233 - Sipbachzell

NETZOÖ
Ein Unternehmen der Energie AG

Netzassets

Auflistung der dinglich Berechtigten (geordnet nach der Einlagezahl)

EZ	Katastralgemeinde	Eigentümer
434	51233-Sipbachzell	ENERGIE AG Oberösterreich (FB 76532y) Böhmerwaldstraße 3, 4020 Linz

Grundstück Nr.	dinglich Berechtigt	Dinglichkeit
274/2	ENERGIE AG OÖ Böhmerwaldstraße 3 4020 Linz	1 a 3363/1975 DIENSTBARKEIT der Erdgashochdruckleitung Windern-Linz gem Pkt Zweitens Dienstbarkeitsvertrag 1975-08-04 hier hins Gst 274/2 für Oberösterreichische Ferngas Gesellschaft mbH b 3398/2001 Übertragung der vorangehenden Eintragung(en) aus EZ 9

GRUNDSTÜCKVERZEICHNIS

Projekt:
Netz OÖ HDL 012 Windern – Ebelsberg
Leitungsumlegungen von Km 23,459-50,784 (Bestand)
Km 23,459-51,021 (Projekt)
KG. 51233 - Sipbachzell

NETZOÖ
Ein Unternehmen der Energie AG

Netzassets

Auflistung der dinglich Berechtigten (geordnet nach der Einlagezahl)

EZ	Katastralgemeinde	Eigentümer
472	51233-Sipbachzell	BUCHMAIR Josef u. Elfriede Hetzendorfer Straße 1, 4616 Weißkirchen an der Traun

Grundstück Nr.	dinglich Berechtigt	Dinglichkeit
388	ENERGIE AG OÖ Böhmerwaldstraße 3 4020 Linz	1 a 75/1982 DIENSTBARKEIT der Erdgashochdruckleitung 012 Windern-Linz gem Pkt Zweitens Dienstbarkeitsvertrag 1981-11-12 hins Gst 388 für Oberösterreichische Ferngas Gesellschaft mbH b 1792/2007 Übertragung der vorangehenden Eintragung(en) aus EZ 402
388	BUCHMAIR Josef u. Elfriede Hetzendorfer Straße 1 4616 Weißkirchen an der Traun	2 a 1792/2007 BELASTUNGS- UND VERÄUSSERUNGSVERBOT hins Gst 388 auf die Dauer von 10 Jahren ab 2007-02-19 gem § 21 Abs 3 lit a Oö. FLG 1979 (Agrarbezirksbehörde für OÖ Zl 132659/10-2007-Kis)

GRUNDSTÜCKVERZEICHNIS

Projekt:
Netz OÖ HDL 012 Windern – Ebelsberg
Leitungsumlegungen von Km 23,459-50,784 (Bestand)
Km 23,459-51,021 (Projekt)
KG. 51233 - Sipbachzell

NETZOÖ
Ein Unternehmen der Energie AG

Netzassets

Auflistung der dinglich Berechtigten (geordnet nach der Einlagezahl)

EZ	Katastralgemeinde	Eigentümer
487	51233-Sipbachzell	STIGLHUBER Reinhold Edtholz 12, 4600 Thalheim bei Wels

Grundstück Nr.	dinglich Berechtigt	Dinglichkeit
350/1	ENERGIE AG OÖ Böhmerwaldstraße 3 4020 Linz	1 a 75/1982 6833/1996 5661/2000 DIENSTBARKEIT der Erdgashochdruckleitung 012 Windern-Linz gem Pkt Zweitens Dienstbarkeitsvertrag 1981-11-12 hier hins Gst 350/1 für Oberösterreichische Ferngas Gesellschaft mbH b 4831/2009 Übertragung der vorangehenden Eintragung(en) aus EZ 18
350/1	STEINHUBER Andreas Hellingstraße 1 4641 Steinhaus bei Wels	2 a 481/1996 DIENSTBARKEIT des Geh- und Fahrtrechtes hier über Gst 350/1 gem Pkt XI Niederschrift 1995-01-27 für Gst 342/1 ds Gb und Gst 542/1 KG 51214 Leombach b 4831/2009 Übertragung der vorangehenden Eintragung(en) aus EZ 18

GRUNDSTÜCKVERZEICHNIS

Projekt:
Netz OÖ HDL 012 Windern – Ebelsberg
Leitungsumlegungen von Km 23,459-50,784 (Bestand)
Km 23,459-51,021 (Projekt)
KG. 51231 - Schnarrendorf

NETZOÖ
Ein Unternehmen der Energie AG

Netzassets

Auflistung der durch das gegenständliche Projekt betroffenen Grundstücke

Post Nr.	Grundstück Nr.	EZ	Katastralgemeinde	Eigentümer	Adresse
1	1868	45507# 77	51231-Schnarrendorf	MAIRANDERL Alois u. Karla	Gröbing 1/1, 4622 Eggendorf im Traunkreis
2	578 614/1 614/2 1840 1841	21	51231-Schnarrendorf	FELBERMAIR Klaus	Schnarrndorf 3, 4621 Sipbachzell
3	454	27	51231-Schnarrendorf	KASER Hubert u. Eva Maria	Schnarrndorf 10/1, 4621 Sipbachzell
4	725/1	43	51231-Schnarrendorf	BAUER Alexander u. Bettina	Loibingdorf 1, 4621 Sipbachzell
5	391 416 425	75	51231-Schnarrendorf	PLATZL Werner	Leombacher Zeile 4, 4621 Sipbachzell

GRUNDSTÜCKVERZEICHNIS

Projekt:
Netz OÖ HDL 012 Windern – Ebelsberg
Leitungsumlegungen von Km 23,459-50,784 (Bestand)
Km 23,459-51,021 (Projekt)
KG. 51231 - Schnarrendorf

NETZOÖ
Ein Unternehmen der Energie AG

Netzassets

6	627/1 710/1 710/2 710/4 711 722 723	76	51231-Schnarrendorf	STEINER Johannes u. Christine	Schnarrndorf 6, 4621 Sipbachzell
7	614/3 1743 1766 1767/1	113	51231-Schnarrendorf	GEMEINDE Sipbachzell	Hauptstraße 29, 4621 Sipbachzell
8	426/1	132	51231-Schnarrendorf	KASER Hubert u. Eva Maria PLATZL Werner OBERMANN Karoline	Schnarrndorf 10/1, 4621 Sipbachzell Leombacher Zeile 4, 4621 Sipbachzell Schnarrndorf 1/1, 4 621 Sipbachzell
9	1734/2	200	51231-Schnarrendorf	LAND Oberösterreich (Landesstraßenverwaltung)	Bahnhofplatz 1, 4021 Linz
10	399 402	51233# 9	51231-Schnarrendorf	RIEGLER Matthias	Welser Straße 10/1, 4621 Sipbachzell

GRUNDSTÜCKVERZEICHNIS

Projekt:
Netz OÖ HDL 012 Windern – Ebelsberg
Leitungsumlegungen von Km 23,459-50,784 (Bestand)
Km 23,459-51,021 (Projekt)
KG. 51231 - Schnarrendorf

NETZOÖ
Ein Unternehmen der Energie AG

Netzassets

Auflistung der dinglich Berechtigten (geordnet nach der Einlagezahl)

EZ	Katastralgemeinde	Eigentümer
45507# 77	51231-Schnarrendorf	MAIRANDERL Alois u. Karla Gröbing 1/1, 4622 Eggendorf im Traunkreis

Grundstück Nr.	dinglich Berechtigt	Dinglichkeit
1868	ENERGIE AG OÖ Böhmerwaldstraße 3 4020 Linz	1 a 779/1975 DIENSTBARKEIT der Erdgasleitung gem Pkt Zweitens Dienstbarkeitsvertrag 1973-09-26 hins Gst 1868 KG Schnarrendorf für Oberösterreichische Ferngas Gesellschaft mbH
	MAIRANDERL Alois u. Josefa Gröbing 1/1 4622 Eggendorf im Traunkreis	11 a 4926/2018 WOHNUNGSGEBRAUCHSRECHT gem Pkt. 4 Z. 2 Übergabsvertrag 2018-08-08 für Alois Mairanderl geb 1956-11-05 Josefa Mairanderl geb 1963-08-17

GRUNDSTÜCKVERZEICHNIS

Projekt:
Netz OÖ HDL 012 Windern – Ebelsberg
Leitungsumlegungen von Km 23,459-50,784 (Bestand)
Km 23,459-51,021 (Projekt)
KG. 51231 - Schnarrendorf

NETZOÖ
Ein Unternehmen der Energie AG

Netzassets

	MAIRANDERL Alois u. Josefa Gröbing 1/1 4622 Eggendorf im Traunkreis	12 a 4926/2018 AUSGEDINGE gem Pkt. 4 Z. 3. u. 4. Übergabsvertrag 2018-08-08 für Alois Mairanderl geb 1956-11-05 Josefa Mairanderl geb 1963-08-17
	MAIRANDERL Alois u. Josefa Gröbing 1/1 4622 Eggendorf im Traunkreis	14 a 342/2023 BELASTUNGS- UND VERÄUSSERUNGSVERBOT für Josefa Mairanderl geb 1963-08-17 Alois Mairanderl geb 1956-11-05
	MAIRANDERL Karla Gröbing 1/1 4622 Eggendorf im Traunkreis	15 auf Anteil B-LNR 7 a 342/2023 BELASTUNGS- UND VERÄUSSERUNGSVERBOT für Karla Mairanderl geb 1992-05-20
	MAIRANDERL Alois Gröbing 1/1 4622 Eggendorf im Traunkreis	16 auf Anteil B-LNR 8 a 342/2023 BELASTUNGS- UND VERÄUSSERUNGSVERBOT für Ing. Alois Mairanderl geb 1990-02-20

GRUNDSTÜCKVERZEICHNIS

Projekt:
Netz OÖ HDL 012 Windern – Ebelsberg
Leitungsumlegungen von Km 23,459-50,784 (Bestand)
Km 23,459-51,021 (Projekt)
KG. 51231 - Schnarrendorf

NETZOÖ
Ein Unternehmen der Energie AG

Netzassets

Auflistung der dinglich Berechtigten (geordnet nach der Einlagezahl)

EZ	Katastralgemeinde	Eigentümer
21	51231-Schnarrendorf	FELBERMAIR Klaus Schnarrndorf 3, 4621 Sipbachzell

Grundstück Nr.	dinglich Berechtigt	Dinglichkeit
1841	ENERGIE AG OÖ Böhmerwaldstraße 3 4020 Linz	2 a 2671/1975 DIENSTBARKEIT der Erdgas-Hochdruckleitung Windern-Linz auf Gst 1841 gem Pkt 2 Dienstbarkeitsvertrag 1973-09-24 für Oberösterreichische Ferngas Gesellschaft mbH b 2692/1976 Übertragung der vorangehenden Eintragung(en) aus EZ 50
614/1 614/2	ENERGIE AG OÖ Böhmerwaldstraße 3 4020 Linz	5 a 6607/1981 5571/1996 1581/2001 DIENSTBARKEIT der Erdgas-Hochdruckleitung 012 Windern-Linz auf Gst 614/1 614/2 gem Pkt 2 Dienstbarkeitsvertrag 1981-11-12 für Oberösterreichische Ferngas Gesellschaft mbH b gelöscht

GRUNDSTÜCKVERZEICHNIS

Projekt:
Netz OÖ HDL 012 Windern – Ebelsberg
Leitungsumlegungen von Km 23,459-50,784 (Bestand)
Km 23,459-51,021 (Projekt)
KG. 51231 - Schnarrendorf

NETZOÖ
Ein Unternehmen der Energie AG

Netzassets

614/1 614/2	ENERGIE AG OÖ Böhmerwaldstraße 3 4020 Linz	8 a 399/1982 1581/2001 DIENSTBARKEIT der Erdgas-Hochdruckleitung 012 Windern-Linz gem Pkt 2 Dienstbarkeitsvertrag 1981-11-12 hier hins Gst 614/1 614/2 für Oberösterreichische Ferngas Gesellschaft mbH b 5571/1996 Übertragung der vorangehenden Eintragung(en) aus EZ 76 c gelöscht
1840	ENERGIE AG OÖ Böhmerwaldstraße 3 4020 Linz	9 a 2880/1975 DIENSTBARKEIT der Erdgas-Hochdruckleitung Windern-Linz gem Pkt 2 Dienstbarkeitsvertrag 1975-07-04 hier hins Gst 1840 für Oberösterreichische Ferngas Gesellschaft mbH b 5571/1996 Übertragung der vorangehenden Eintragung(en) aus EZ 27
	FELBERMAIR Josef Schnarrndorf 3 4621 Sipbachzell	13 a 962/2003 WOHNUNGSRECHT (Gebrauch) gem Pkt Fünftens Übergabsvertrag 2002-03-18 für Josef Felbermair, geb 1969-12-28
578	ENERGIE AG OÖ Böhmerwaldstraße 3 4020 Linz	14 a 2670/1975 DIENSTBARKEIT der Erdgas-Hochdruckleitung Windern-Linz gem Pkt 2 Dienstbarkeitsvertrag 1973-09-25 hins Gst 578 für Oberösterreichische Ferngas Gesellschaft mbH b 4177/2019 Übertragung der vorangehenden Eintragung(en) aus EZ 29

GRUNDSTÜCKVERZEICHNIS

Projekt:
Netz OÖ HDL 012 Windern – Ebelsberg
Leitungsumlegungen von Km 23,459-50,784 (Bestand)
Km 23,459-51,021 (Projekt)
KG. 51231 - Schnarrendorf

NETZOÖ
Ein Unternehmen der Energie AG

Netzassets

Auflistung der dinglich Berechtigten (geordnet nach der Einlagezahl)

EZ	Katastralgemeinde	Eigentümer
27	51231-Schnarrendorf	KASER Hubert u. Eva Maria Schnarrndorf 10/1, 4621 Sipbachzell

Grundstück Nr.	dinglich Berechtigt	Dinglichkeit
454	ENERGIE AG OÖ Böhmerwaldstraße 3 4020 Linz	2 a 2880/1975 5571/1996 8109/1997 2160/2008 DIENSTBARKEIT der Erdgas-Hochdruckleitung Windern-Linz gem Pkt 2 Dienstbarkeitsvertrag 1975-07-04 hins Gst 454 für Oberösterreichische Ferngas Gesellschaft mbH
	Land OÖ Landhausplatz 1 4021 Linz	5 a 487/1979 VERÄUSSERUNGSVERBOT für Land Oberösterreich b 5584/1982 VORRANG von LNR 6 vor 4
	KASER Hubert u. Maria (beide verstorben)	7 a 5628/1996 WOHNUNGSRECHT gem Pkt Drittens Übergabsvertrag 1996-01-16 für Hubert Kaser, geb 1929-09-02 Maria Kaser, geb 1932-10-10

GRUNDSTÜCKVERZEICHNIS

Projekt:
Netz OÖ HDL 012 Windern – Ebelsberg
Leitungsumlegungen von Km 23,459-50,784 (Bestand)
Km 23,459-51,021 (Projekt)
KG. 51231 - Schnarrendorf

NETZOÖ
Ein Unternehmen der Energie AG

Netzassets

	KASER Hubert u. Maria (beide verstorben)	8 a 5628/1996 AUSGEDINGE gem Pkt Drittens Übergabsvertrag 1996-01-16 für Hubert Kaser, geb 1929-09-02 Maria Kaser, geb 1932-10-10
	KASER Hubert u. Maria (beide verstorben)	9 auf Anteil B-LNR 4 a 5628/1996 BELASTUNGS- UND VERÄUSSERUNGSVERBOT gem Pkt Viertens Übergabsvertrag 1996-01-16 für Hubert Kaser, geb 1929-09-02 Maria Kaser, geb 1932-10-10
454	ENERGIE AG OÖ Böhmerwaldstraße 3 4020 Linz	10 a 2670/1975 2160/2008 DIENSTBARKEIT der Erdgas-Hochdruckleitung Windern-Linz gem Pkt 2 Dienstbarkeitsvertrag 1973-09-25 hins Gst 454 für Oberösterreichische Ferngas Gesellschaft mbH b 8109/1997 Übertragung der vorangehenden Eintragung(en) aus EZ 29

GRUNDSTÜCKVERZEICHNIS

Projekt:
Netz OÖ HDL 012 Windern – Ebelsberg
Leitungsumlegungen von Km 23,459-50,784 (Bestand)
Km 23,459-51,021 (Projekt)
KG. 51231 - Schnarrendorf

NETZOÖ
Ein Unternehmen der Energie AG

Netzassets

	KASER Eva Maria Schnarrndorf 10/1 4621 Sipbachzell	11 auf Anteil B-LNR 4 a 3261/1999 BELASTUNGS- UND VERÄUSSERUNGSVERBOT für Eva Maria Kaser, geb 1970-01-10
	KASER Hubert Schnarrndorf 10/1 4621 Sipbachzell	12 auf Anteil B-LNR 5 a 3261/1999 BELASTUNGS- UND VERÄUSSERUNGSVERBOT für Hubert Kaser, geb 1964-05-02
	KASER Hubert u. Maria (beide verstorben)	13 auf Anteil B-LNR 5 a 3261/1999 BELASTUNGS- UND VERÄUSSERUNGSVERBOT für Hubert Kaser, geb 1929-09-02 Maria Kaser, geb 1932-10-10

GRUNDSTÜCKVERZEICHNIS

Projekt:
Netz OÖ HDL 012 Windern – Ebelsberg
Leitungsumlegungen von Km 23,459-50,784 (Bestand)
Km 23,459-51,021 (Projekt)
KG. 51231 - Schnarrendorf

NETZOÖ
Ein Unternehmen der Energie AG

Netzassets

Auflistung der dinglich Berechtigten (geordnet nach der Einlagezahl)

EZ	Katastralgemeinde	Eigentümer
43	51231-Schnarrendorf	BAUER Alexander u. Bettina Loibingdorf 1, 4621 Sipbachzell

Grundstück Nr.	dinglich Berechtigt	Dinglichkeit
725/1	ENERGIE AG OÖ Böhmerwaldstraße 3 4020 Linz	5 a 77/1982 DIENSTBARKEIT der Erdgas-Hochdruckleitung 012 Windern-Linz gem Pkt Zweitens Dienstbarkeitsvertrag 1981-11-19 hins Gst 725/1 für Oberösterreichische Ferngas Gesellschaft mbH
	BLAIMSCHEIN Manfred u. Franziska Loibingdorf 1 4621 Sipbachzell	14 a 3426/2021 WOHNUNGSGEBRAUCHSRECHT gem Pkt 2.3 Übergabsvertrag 2021-03-19 für Manfred Blaimschein geb 1960-02-21 Franziska Blaimschein geb 1960-11-25

GRUNDSTÜCKVERZEICHNIS

Projekt:
Netz OÖ HDL 012 Windern – Ebelsberg
Leitungsumlegungen von Km 23,459-50,784 (Bestand)
Km 23,459-51,021 (Projekt)
KG. 51231 - Schnarrendorf

NETZOÖ
Ein Unternehmen der Energie AG

Netzassets

	BAUER Bettina u. Alexander Loibingdorf 1 4621 Sipbachzell	15 a 3426/2021 BELASTUNGS- UND VERÄUSSERUNGSVERBOT WECHSELSEITIG gem Pkt 3. Übergabsvertrag 2021-03-19 für Bettina Bauer geb 1991-12-29 Alexander Bauer geb 1990-12-19

GRUNDSTÜCKVERZEICHNIS

Projekt:
Netz OÖ HDL 012 Windern – Ebelsberg
Leitungsumlegungen von Km 23,459-50,784 (Bestand)
Km 23,459-51,021 (Projekt)
KG. 51231 - Schnarrendorf

NETZOÖ
Ein Unternehmen der Energie AG

Netzassets

Auflistung der dinglich Berechtigten (geordnet nach der Einlagezahl)

EZ	Katastralgemeinde	Eigentümer
75	51231-Schnarrendorf	PLATZL Werner Leombacher Zeile 4, 4621 Sipbachzell

Grundstück Nr.	dinglich Berechtigt	Dinglichkeit
	BALDINGER Ernst Schnarrndorf 12 4621 Sipbachzell LACHMAIR Monika Schnarrndorf 11 4621 Sipbachzell	1 a Stand 1813 DIENSTBARKEIT des Fahrtrechtes über die dem Galtbrunnergut gehörigen Schüttstraße für das Klein und Groß Hinerthalergut
	WIESER Hermine (verstorben)	11 a 2117/2017 WOHNUNGSGEBRAUCHSRECHT gem Pkt Drittens a) Übergabsvertrag und Pflichtteilsverzichtsvertrag 2016-10-13 für Hermine Wieser geb 1936-11-23

GRUNDSTÜCKVERZEICHNIS

Projekt:
Netz OÖ HDL 012 Windern – Ebelsberg
Leitungsumlegungen von Km 23,459-50,784 (Bestand)
Km 23,459-51,021 (Projekt)
KG. 51231 - Schnarrendorf

NETZOÖ
Ein Unternehmen der Energie AG

Netzassets

	WIESER Hermine (verstorben)	12 a 2117/2017 AUSGEDINGE gem Pkt Drittens c) d) g) Übergabsvertrag und Pflichtteilsverzichtsvertrag 2016-10-13 für Hermine Wieser geb 1936-11-23
	PLATZL Hermine u. Johann Scharrndorf 15 4621 Sipbachzell	13 a 2117/2017 WOHNUNGSGEBRAUCHSRECHT gem Pkt Drittens b) Übergabsvertrag und Pflichtteilsverzichtsvertrag 2016-10-13 für Hermine Platzl geb 1958-04-26 Johann Platzl geb 1956-12-08
	PLATZL Hermine u. Johann Scharrndorf 15 4621 Sipbachzell	14 a 2117/2017 AUSGEDINGE gem Pkt Drittens e) f) g) Übergabsvertrag und Pflichtteilsverzichtsvertrag 2016-10-13 für Hermine Platzl geb 1958-04-26 Johann Platzl geb 1956-12-08
	PLATZL Hermine Scharrndorf 15 4621 Sipbachzell	15 a 2117/2017 BELASTUNGS- UND VERÄUSSERUNGSVERBOT für Hermine Platzl geb 1958-04-26

GRUNDSTÜCKVERZEICHNIS

Projekt:
Netz OÖ HDL 012 Windern – Ebelsberg
Leitungsumlegungen von Km 23,459-50,784 (Bestand)
Km 23,459-51,021 (Projekt)
KG. 51231 - Schnarrendorf

NETZOÖ
Ein Unternehmen der Energie AG

Netzassets

391	ENERGIE AG OÖ Böhmerwaldstraße 3 4020 Linz	16 a 3363/1975 3398/2001 DIENSTBARKEIT der Erdgashochdruckleitung Windern-Linz gem Pkt Zweitens Dienstbarkeitsvertrag 1975-08-04 hier hins Gst 391 KG Schnarrendorf für Oberösterreichische Ferngas Gesellschaft mbH b 4297/2017 Übertragung der vorangehenden Eintragung(en) aus EZ 9 KG 51233 Sipbachzell
391	ENERGIE AG OÖ Böhmerwaldstraße 3 4020 Linz	17 a 2880/1975 5571/1996 DIENSTBARKEIT der Erdgas-Hochdruckleitung Windern-Linz gem Pkt 2 Dienstbarkeitsvertrag 1975-07-04 hier hins Gst 391 für Oberösterreichische Ferngas Gesellschaft mbH b 4297/2017 Übertragung der vorangehenden Eintragung(en) aus EZ 29
425	ENERGIE AG OÖ Böhmerwaldstraße 3 4020 Linz	19 a 2670/1975 DIENSTBARKEIT der Erdgas-Hochdruckleitung Windern-Linz gem Pkt 2 Dienstbarkeitsvertrag 1973-09-25 hier hins Gst 425 für Oberösterreichische Ferngas Gesellschaft mbH b 4472/2017 Übertragung der vorangehenden Eintragung(en) aus EZ 29
416	ENERGIE AG OÖ Böhmerwaldstraße 3 4020 Linz	20 a 2880/1975 DIENSTBARKEIT der Erdgas-Hochdruckleitung Windern-Linz gem Pkt 2 Dienstbarkeitsvertrag 1975-07-04 hins Gst 416 für Oberösterreichische Ferngas Gesellschaft mbH b 4472/2017 Übertragung der vorangehenden Eintragung(en) aus EZ 29

GRUNDSTÜCKVERZEICHNIS

Projekt:
Netz OÖ HDL 012 Windern – Ebelsberg
Leitungsumlegungen von Km 23,459-50,784 (Bestand)
Km 23,459-51,021 (Projekt)
KG. 51231 - Schnarrendorf

NETZOÖ
Ein Unternehmen der Energie AG

Netzassets

Auflistung der dinglich Berechtigten (geordnet nach der Einlagezahl)

EZ	Katastralgemeinde	Eigentümer
76	51231-Schnarrendorf	STEINER Johannes u. Christine Schnarrndorf 6, 4621 Sipbachzell

Grundstück Nr.	dinglich Berechtigt	Dinglichkeit
627/1 710/4 711	ENERGIE AG OÖ Böhmerwaldstraße 3 4020 Linz	6 a 399/1982 5571/1996 DIENSTBARKEIT der Erdgas-Hochdruckleitung 012 Windern-Linz gem Pkt 2 Dienstbarkeitsvertrag 1981-11-12 hins Gst 627/1 710/4 711 für Oberösterreichische Ferngas Gesellschaft mbH
627/1	ENERGIE AG OÖ Böhmerwaldstraße 3 4020 Linz	8 a 6607/1981 DIENSTBARKEIT der Erdgas-Hochdruckleitung 012 Windern-Linz hier auf Gst 627/1 gem Pkt 2 Dienstbarkeitsvertrag 1981-11-12 für Oberösterreichische Ferngas Gesellschaft mbH b 5571/1996 Übertragung der vorangehenden Eintragung(en) aus EZ 21

GRUNDSTÜCKVERZEICHNIS

Projekt:
Netz OÖ HDL 012 Windern – Ebelsberg
Leitungsumlegungen von Km 23,459-50,784 (Bestand)
Km 23,459-51,021 (Projekt)
KG. 51231 - Schnarrendorf

NETZOÖ
Ein Unternehmen der Energie AG

Netzassets

710/1 710/2 722 723	ENERGIE AG OÖ Böhmerwaldstraße 3 4020 Linz	9 a 6607/1981 DIENSTBARKEIT der Erdgas-Hochdruckleitung 012 Windern-Linz hier auf Gst 710/1 710/2 722 723 gem Pkt 2 Dienstbarkeitsvertrag 1981-11-12 für Oberösterreichische Ferngas Gesellschaft mbH b 5571/1996 Übertragung der vorangehenden Eintragung(en) aus EZ 21
	WIESER Franz u. Margarete Schnarrndorf 6 4621 Sipbachzell	10 a 5428/2001 WOHNUNGSRECHT (Gebrauch) gem Pkt Fünftens a) Übergabsvertrag 2000-12-18 für Franz Wieser, geb 1936-11-26 Margarete Wieser, geb 1942-05-15
	WIESER Franz u. Margarete Schnarrndorf 6 4621 Sipbachzell	11 a 5428/2001 AUSGEDINGE gem Pkt Fünftens b) - f) Übergabsvertrag 2000-12-18 für Franz Wieser, geb 1936-11-26 Margarete Wieser, geb 1942-05-15
	STEINER Christine u. Johannes Schnarrndorf 6 4621 Sipbachzell	13 a 5608/2003 BELASTUNGS- UND VERÄUSSERUNGSVERBOT gem Pkt Zweitens Ehepakt 2003-07-29 für Christine Steiner, geb 1967-02-23 Johannes Steiner, geb 1969-10-13 w e c h s e l s e i t i g

	WIESER Franz u. Margarete Schnarrndorf 6 4621 Sipbachzell	14 a 5608/2003 BELASTUNGS- UND VERÄUSSERUNGSVERBOT gem Pkt Viertens Ehepakt 2003-07-29 für Franz Wieser, geb 1936-11-26 Margarete Wieser, geb 1942-05-15

GRUNDSTÜCKVERZEICHNIS

Projekt:
Netz OÖ HDL 012 Windern – Ebelsberg
Leitungsumlegungen von Km 23,459-50,784 (Bestand)
Km 23,459-51,021 (Projekt)
KG. 51231 - Schnarrendorf

NETZOÖ
Ein Unternehmen der Energie AG

Netzassets

Auflistung der dinglich Berechtigten (geordnet nach der Einlagezahl)

EZ	Katastralgemeinde	Eigentümer
113	51231-Schnarrendorf	GEMEINDE Sipbachzell Hauptstraße 29, 4621 Sipbachzell

Grundstück Nr.	dinglich Berechtigt	Dinglichkeit

GRUNDSTÜCKVERZEICHNIS

Projekt:
Netz OÖ HDL 012 Windern – Ebelsberg
Leitungsumlegungen von Km 23,459-50,784 (Bestand)
Km 23,459-51,021 (Projekt)
KG. 51231 - Schnarrendorf

NETZOÖ
Ein Unternehmen der Energie AG

Netzassets

Auflistung der dinglich Berechtigten (geordnet nach der Einlagezahl)

EZ	Katastralgemeinde	Eigentümer
132	51231-Schnarrendorf	KASER Hubert u. Eva Maria - Schnarrndorf 10/1, 4621 Sipbachzell PLATZL Werner – Leombacher Zeile 4, 4621 Sipbachzell OBERMANN Karoline – Schnarrndorf 1/1, 4621 Sipbachzell

Grundstück Nr.	dinglich Berechtigt	Dinglichkeit
426/1	ENERGIE AG OÖ Böhmerwaldstraße 3 4020 Linz	1 a 1033/1982 DIENSTBARKEIT der Erdgasleitungen auf Gst 426/1 gem Pkt Zweitens und Neuntens Dienstbarkeitsvertrag 1981-11-19 für Oberösterreichische Ferngas Gesellschaft mbH

GRUNDSTÜCKVERZEICHNIS

Projekt:
Netz OÖ HDL 012 Windern – Ebelsberg
Leitungsumlegungen von Km 23,459-50,784 (Bestand)
Km 23,459-51,021 (Projekt)
KG. 51231 - Schnarrendorf

NETZOÖ
Ein Unternehmen der Energie AG

Netzassets

Auflistung der dinglich Berechtigten (geordnet nach der Einlagezahl)

EZ	Katastralgemeinde	Eigentümer
200	51231-Schnarrendorf	Land Oberösterreich (Landesstraßenverwaltung) Bahnhofplatz 1, 4021 Linz

Grundstück Nr.	dinglich Berechtigt	Dinglichkeit

GRUNDSTÜCKVERZEICHNIS

Projekt:
Netz OÖ HDL 012 Windern – Ebelsberg
Leitungsumlegungen von Km 23,459-50,784 (Bestand)
Km 23,459-51,021 (Projekt)
KG. 51231 - Schnarrendorf

NETZOÖ
Ein Unternehmen der Energie AG

Netzassets

Auflistung der dinglich Berechtigten (geordnet nach der Einlagezahl)

EZ	Katastralgemeinde	Eigentümer
51233# 9	51231-Schnarrendorf	RIEGLER Matthias Welser Straße 10/1, 4621 Sipbachzell

Grundstück Nr.	dinglich Berechtigt	Dinglichkeit
399 402	ENERGIE AG OÖ Böhmerwaldstraße 3 4020 Linz	1 a 3363/1975 3398/2001 DIENSTBARKEIT der Erdgashochdruckleitung Windern-Linz gem Pkt Zweitens Dienstbarkeitsvertrag 1975-08-04 hins Gst 277 274/1 KG Sipbachzell und Gst 399 401 402 KG Schnarrendorf für Oberösterreichische Ferngas Gesellschaft mbH
	ENERGIE AG OÖ Böhmerwaldstraße 3 4020 Linz	9 a 1339/2004 4297/2017 DIENSTBARKEIT der 30 kV-Kabelanlage gem Pkt II u III Dienstbarkeitsvertrag 2004-01-19 hins Gst 399 402 403 404 407 .80 je KG 51231 Schnarrendorf für Energie AG Oberösterreich

	RIEGLER Johannes u. Monika Welser Straße 10/1 4621 Sipbachzell	12 a 769/2025 WOHNUNGSGEBRAUCHSRECHT gem Pkt 2.3. Übergabevertrag 2024-08-20 für Johannes Riegler geb 1959-08-03 Monika Riegler geb 1964-11-12
	RIEGLER Johannes u. Monika Welser Straße 10/1 4621 Sipbachzell	13 a 769/2025 BELASTUNGS- UND VERÄUSSERUNGSVERBOT gem Pkt 2.2. Übergabevertrag 2024-08-20 für Johannes Riegler geb 1959-08-03 Monika Riegler geb 1964-11-12

GRUNDSTÜCKVERZEICHNIS

Projekt:
Netz OÖ HDL 012 Windern – Ebelsberg
Leitungsumlegungen von Km 23,459-50,784 (Bestand)
Km 23,459-51,021 (Projekt)
KG. 45507 - Eggendorf

NETZOÖ
Ein Unternehmen der Energie AG

Netzassets

Auflistung der durch das gegenständliche Projekt betroffenen Grundstücke

Post Nr.	Grundstück Nr.	EZ	Katastralgemeinde	Eigentümer	Adresse
1	1250 1251	45502# 31	45507-Eggendorf	ZEHETNER Josef	Sipbach 1, 4511 Allhaming
2	1828/1	9	45507-Eggendorf	STEINHUBER Thomas u. Bettina	Kreuzing 1, 4622 Eggendorf im Traunkreis
3	1829/1 1829/3 1829/5	10	45507-Eggendorf	NEUBAUER Robert	Obere Dorfstraße 6, 4622 Eggendorf im Traunkreis
4	1834 1838	12	45507-Eggendorf	STEINHUBER Thomas u. Bettina	Kreuzing 1, 4622 Eggendorf im Traunkreis
5	1845	13	45507-Eggendorf	NEUBAUER Josef	Hierthal 2, 4622 Eggendorf im Traunkreis
6	1846 1847	15	45507-Eggendorf	NEUBAUER Robert	Obere Dorfstraße 6, 4622 Eggendorf im Traunkreis
7	1871	18	45507-Eggendorf	BEISL Friedrich u. Maria	Matzelsdorf 5, 4622 Eggendorf im Traunkreis

GRUNDSTÜCKVERZEICHNIS

Projekt:
Netz OÖ HDL 012 Windern – Ebelsberg
Leitungsumlegungen von Km 23,459-50,784 (Bestand)
Km 23,459-51,021 (Projekt)
KG. 45507 - Eggendorf

NETZOÖ
Ein Unternehmen der Energie AG

Netzassets

8	1868 1869	19	45507-Eggendorf	SPALLER Gertraud	Enzengarnstraße 4, 4523 Sierning
9	1882 1883	25	45507-Eggendorf	PÜHRINGER Veronika	Pestalozzistraße 55, 4600 Wels
10	831/3	50	45507-Eggendorf	GEIZENAUER Robert u. Gisela	Oberhueb 2, 4622 Eggendorf im Traunkreis
11	1233 1234	59	45507-Eggendorf	MAYR Karoline	Rupert-Willenstorferstr.7, 4063 Hörsching
12	1245	61	45507-Eggendorf	SCHIEFERMAIR Christian u. Ing. Notburga MBA	Gerersdorf 9, 4531 Kematen an der Krems
13	1828/6	146	45507-Eggendorf	GEMEINDE Eggendorf	Obere Dorfstraße 4, 4622 Eggendorf im Traunkreis
14	1263	207	45507-Eggendorf	BEDIAKO Asare u. Nina	Oberhueb 12, 4622 Eggendorf im Traunkreis
15	1224/2	243	45507-Eggendorf	MICHLMAYR Andreas u. Martin (es gibt keine Daten laut ZMR)	25 El Gavilan Road, USA-94563 Orinda, Kalifornien

GRUNDSTÜCKVERZEICHNIS

Projekt:
Netz OÖ HDL 012 Windern – Ebelsberg
Leitungsumlegungen von Km 23,459-50,784 (Bestand)
Km 23,459-51,021 (Projekt)
KG. 45507 - Eggendorf

NETZOÖ
Ein Unternehmen der Energie AG

Netzassets

16	795/5 798/10 800 801/4 1492/2 1832 1859/1 1881	299	45507-Eggendorf	GEMEINDE Eggendorf	Obere Dorfstraße 4, 4622 Eggendorf im Traunkreis
17	500/2	341	45507-Eggendorf	LAND Oberösterreich (Landesstraßenverwaltung)	Bahnhofplatz 1, 4021 Linz
18	1264/2	402	45507-Eggendorf	ABLINGER Ernst u. Josefine	Oberhueb 14, 4622 Eggendorf im Traunkreis
19	1880	404	45507-Eggendorf	FELBERMAIR Klaus	Schnarrndorf 3, 4621 Sipbachzell
20	831/66	438	45507-Eggendorf	OBERMAIR Markus u. Monika	Oberhueb 10, 4622 Eggendorf im Traunkreis
21	798/6	439	45507-Eggendorf	WEIß Karl, Heike Weiß Monika (Schimpelsberg 11)	Schimpelsberg 10 Schimpelsberg 11 4616 Weißkirchen an der Traun

GRUNDSTÜCKVERZEICHNIS

Projekt:
Netz OÖ HDL 012 Windern – Ebelsberg
Leitungsumlegungen von Km 23,459-50,784 (Bestand)
Km 23,459-51,021 (Projekt)
KG. 45507 - Eggendorf

NETZOÖ
Ein Unternehmen der Energie AG

Netzassets

22	831/2	452	45507-Eggendorf	DI. SCHIMPELSBERGER Walter u. Hermine	Untere Dorfstraße 9, 4622 Eggendorf im Traunkreis
23	831/84 833/3 1224/3 1235/1 1264/1	461	45507-Eggendorf	OBERMAIR Markus u. Monika	Oberhueb 10, 4622 Eggendorf im Traunkreis
24	801/1	489	45507-Eggendorf	SCHEINECKER Hermann	Bergernstraße 39, 4616 Weißkirchen an der Traun
25	1839/2 1848	499	45507-Eggendorf	NEUBAUER Josef	Hierthal 2, 4622 Eggendorf im Traunkreis
26	1235/2	503	45507-Eggendorf	SACHER-SCHIRL Doris	Oberhueb 17, 4622 Eggendorf im Traunkreis
27	1497/2	508	45507-Eggendorf	LAND Oberösterreich	Bahnhofplatz 1, 4021 Linz
28	799/9	524	45507-Eggendorf	STARKER Christian u. Marianne	Fürstenstraße 8, 4622 Eggendorf im Traunkreis

GRUNDSTÜCKVERZEICHNIS

Projekt:
Netz OÖ HDL 012 Windern – Ebelsberg
Leitungsumlegungen von Km 23,459-50,784 (Bestand)
Km 23,459-51,021 (Projekt)
KG. 45507 - Eggendorf

NETZOÖ
Ein Unternehmen der Energie AG

Netzassets

29	796/11	530	45507-Eggendorf	SCHWERTNER Jörg FEHRINGER Ulrike	Fürstenstraße 10, 4622 Eggendorf im Traunkreis
30	799/7	535	45507-Eggendorf	LANZINGER Anton (verstorben)	Wasserwerkstraße 10, 4616 Weißkirchen an der Traun
31	796/39	562	45507-Eggendorf	BEISL Harald	Fürstenstraße 14, 4622 Eggendorf im Traunkreis
32	796/37	563	45507-Eggendorf	EBNER Anton	Erlenweg 21, 4622 Eggendorf im Traunkreis
33	799/4	571	45507-Eggendorf	LAMM Daniel u. Melanie	Fürstenstraße 2, 4622 Eggendorf im Traunkreis
34	799/1	572	45507-Eggendorf	STURM Wolfgang u. Claudia	Fürstenstraße 4, 4622 Eggendorf im Traunkreis
35	796/52	578	45507-Eggendorf	ROCKENSCHAUB Stefan u. Claudia B.A.	Fürstenstraße 16, 4622 Eggendorf im Traunkreis
36	796/56	584	45507-Eggendorf	SCHLADER Rudolf u. Cornelia	Fürstenstraße 20, 4622 Eggendorf im Traunkreis

GRUNDSTÜCKVERZEICHNIS

Projekt:
Netz OÖ HDL 012 Windern – Ebelsberg
Leitungsumlegungen von Km 23,459-50,784 (Bestand)
Km 23,459-51,021 (Projekt)
KG. 45507 - Eggendorf

NETZOÖ
Ein Unternehmen der Energie AG

Netzassets

37	796/54	589	45507-Eggendorf	ZWICKLHUBER Ralph u. Marianne	Fürstenstraße 18, 4622 Eggendorf im Traunkreis
38	1828/5 1828/7	598	45507-Eggendorf	STEINHUBER Christina	Sachsenburgweg 9, 4063 Hörsching
39	831/96	678	45507-Eggendorf	VOSS Eduard (es gibt keine Daten laut ZMR)	Ignaz-Harrer-Straße 87/44, 5020 Salzburg
40	831/109	679	45507-Eggendorf	BUHL Thomas MEd SCHWEIZER Pia	Prinzenstraße 7, 4622 Eggendorf im Traunkreis
41	831/97	680	45507-Eggendorf	BITZNER Mario BERGER Julia	Prinzenstraße 5, 4622 Eggendorf im Traunkreis
42	831/91	681	45507-Eggendorf	THALLINGER Christina	Prinzenstraße 1, 4622 Eggendorf im Traunkreis
43	831/112	690	45507-Eggendorf	KNOLL Patrick TISCHBERGER Tamara	Prinzenstraße 9, 4622 Eggendorf im Traunkreis
44	1870 1879	49208# 38	45507-Eggendorf	SPALLER Reinhold	Enzengarnstraße 4, 4523 Sierning

GRUNDSTÜCKVERZEICHNIS

Projekt:
Netz OÖ HDL 012 Windern – Ebelsberg
Leitungsumlegungen von Km 23,459-50,784 (Bestand)
Km 23,459-51,021 (Projekt)
KG. 45507 - Eggendorf

NETZOÖ
Ein Unternehmen der Energie AG

Netzassets

Auflistung der dinglich Berechtigten (geordnet nach der Einlagezahl)

EZ	Katastralgemeinde	Eigentümer
45502# 31	45507-Eggendorf	ZEHETNER Josef Sipbach 1, 4511 Allhaming

Grundstück Nr.	dinglich Berechtigt	Dinglichkeit
1250 1251	ENERGIE AG OÖ Böhmerwaldstraße 3 4020 Linz	8 a 722/1987 DIENSTBARKEIT der Erdgas-Hochdruckleitung 021 Windern-Linz auf Gst 226 ds KG, 1250 1251 je KG Eggendorf gem Pkt Zweitens Neuntens Dienstbarkeitsvertrag 1987-04-14 für Oberösterreichische Ferngas Gesellschaft mbH b 1512/2000 Berichtigung von Fehlern gem § 104 GBG

GRUNDSTÜCKVERZEICHNIS

Projekt:
Netz OÖ HDL 012 Windern – Ebelsberg
Leitungsumlegungen von Km 23,459-50,784 (Bestand)
Km 23,459-51,021 (Projekt)
KG. 45507 - Eggendorf

NETZOÖ
Ein Unternehmen der Energie AG

Netzassets

Auflistung der dinglich Berechtigten (geordnet nach der Einlagezahl)

EZ	Katastralgemeinde	Eigentümer
9	45507-Eggendorf	STEINHUBER Thomas u. Bettina Kreuzing 1, 4622 Eggendorf im Traunkreis

Grundstück Nr.	dinglich Berechtigt	Dinglichkeit
1828/1	ENERGIE AG OÖ Böhmerwaldstraße 3 4020 Linz	1 a 769/1975 21074/2012 1383/2014 DIENSTBARKEIT der Erdgasleitung gem Pkt Zweitens Dienstbarkeitsvertrag 1973-12-20 auf Gst 1828/1 für Oberösterreichische Ferngas Gesellschaft mbH b 1424/2002 Richtigstellugn Gst 768/2 787 auf 1828
	STEINHUBER Bettina Kreuzing 1 4622 Eggendorf im Traunkreis	6 auf Anteil B-LNR 3 a 3035/2014 BELASTUNGS- UND VERÄUSSERUNGSVERBOT gem Art Sechstens Ehepakt 2014-02-24 für Bettina Steinhuber geb 1973-02-17

GRUNDSTÜCKVERZEICHNIS

Projekt:
Netz OÖ HDL 012 Windern – Ebelsberg
Leitungsumlegungen von Km 23,459-50,784 (Bestand)
Km 23,459-51,021 (Projekt)
KG. 45507 - Eggendorf

NETZOÖ
Ein Unternehmen der Energie AG

Netzassets

	STEINHUBER Thomas Kreuzing 1 4622 Eggendorf im Traunkreis	7 auf Anteil B-LNR 4 a 3035/2014 BELASTUNGS- UND VERÄUSSERUNGSVERBOT gem Art Sechstens Ehepakt 2014-02-24 für Thomas Steinhuber geb 1971-07-20

GRUNDSTÜCKVERZEICHNIS

Projekt:
Netz OÖ HDL 012 Windern – Ebelsberg
Leitungsumlegungen von Km 23,459-50,784 (Bestand)
Km 23,459-51,021 (Projekt)
KG. 45507 - Eggendorf

NETZOÖ
Ein Unternehmen der Energie AG

Netzassets

Auflistung der dinglich Berechtigten (geordnet nach der Einlagezahl)

EZ	Katastralgemeinde	Eigentümer
10	45507-Eggendorf	NEUBAUER Robert Obere Dorfstraße 6, 4622 Eggendorf im Traunkreis

Grundstück Nr.	dinglich Berechtigt	Dinglichkeit
1829/1 1829/3 1829/5	ENERGIE AG OÖ Böhmerwaldstraße 3 4020 Linz	5 a 204/1976 1147/2014 1388/2014 DIENSTBARKEIT der Erdgasleitung auf Gst 1829/1 1829/3 1829/5 1829/15 gem Pkt Zweitens Dienstbarkeitsvertrag 1976-01-16 für Oberösterreichische Ferngas Gesellschaft mbH b 477/1996 Vereinigung Gst 770/4 771/5 771/9 786 mit Gst 771/4 c 1425/2002 Richtigstellung Gst 766/2 771/4 771/6 771/14 auf Gst 1829
1829/1	STEINHUBER Thomas u. Bettina Kreuzing 1 4622 Eggendorf im Traunkreis	7 a 1425/2002 1147/2014 DIENSTBARKEIT des Geh- und Fahrtrechtes auf Gst 1829/1 gem. Pkt. C) 2.) b) Bescheid 2002-03-19 für Gst 1827
1829/1	STEINHUBER Thomas u. Bettina Kreuzing 1 4622 Eggendorf im Traunkreis	8 a 1425/2002 21074/2012 1147/2014 DIENSTBARKEIT des Geh- und Fahrtrechtes auf Gst 1829/1 gem. Pkt. C) 2.) c) Bescheid 2002-03-19 für Gst 1828/1

GRUNDSTÜCKVERZEICHNIS

Projekt:
Netz OÖ HDL 012 Windern – Ebelsberg
Leitungsumlegungen von Km 23,459-50,784 (Bestand)
Km 23,459-51,021 (Projekt)
KG. 45507 - Eggendorf

NETZOÖ
Ein Unternehmen der Energie AG

Netzassets

	NEUBAUER Gertrud u. Ernst Obere Dorfstr.6 4622 Eggendorf im Traukreis	9 a 6558/2010 WOHNUNGSGEBRAUCHSRECHT gem Art. Drittens Pkt 1. Übergabsvertrag 2010-01-28 für Gertrud Neubauer geb 1952-10-26 Ernst Neubauer geb 1942-10-02
	NEUBAUER Gertrud u. Ernst Obere Dorfstr.6 4622 Eggendorf im Traukreis	10 a 6558/2010 AUSGEDINGE gem Art. Drittens Pkt 2. bis 4. Übergabsvertrag 2010-01-28 für Gertrud Neubauer geb 1952-10-26 Ernst Neubauer geb 1942-10-02 b 6558/2010 Vollstreckbarkeit gem § 3 NotO
	NEUBAUER Gertrud u. Ernst Obere Dorfstr.6 4622 Eggendorf im Traukreis	11 a 6558/2010 VERÄUSSERUNGSVERBOT für Gertrud Neubauer geb 1952-10-26 Ernst Neubauer geb 1942-10-02
	NEUBAUER Astrid Linzerstr.31 4531 Kematen an der Krems	12 a 6558/2010 BELASTUNGS- UND VERÄUSSERUNGSVERBOT für Astrid Neubauer geb 1981-08-07 b 1807/2019 VORRANG von LNR 13 vor 12 c 5306/2019 VORRANG von LNR 14 vor 12

GRUNDSTÜCKVERZEICHNIS

Projekt:
Netz OÖ HDL 012 Windern – Ebelsberg
Leitungsumlegungen von Km 23,459-50,784 (Bestand)
Km 23,459-51,021 (Projekt)
KG. 45507 - Eggendorf

NETZOÖ
Ein Unternehmen der Energie AG

Netzassets

Auflistung der dinglich Berechtigten (geordnet nach der Einlagezahl)

EZ	Katastralgemeinde	Eigentümer
12	45507-Eggendorf	STEINHUBER Thomas u. Bettina Kreuzing 1, 4622 Eggendorf im Traunkreis

Grundstück Nr.	dinglich Berechtigt	Dinglichkeit
1834 1838	ENERGIE AG OÖ Böhmerwaldstraße 3 4020 Linz	2 a 769/1975 DIENSTBARKEIT der Erdgasleitung auf Gst 1834 1838 gem Pkt Zweitens Dienstbarkeitsvertrag 1973-12-20 für Oberösterreichische Ferngas Gesellschaft mbH b 472/1996 Vereinigung Gst 738 739/1 mit Gst 739/2 c 1427/2002 Richtigstellung Gst 739/2 743 761 auf Gst 1834 1838
	STEINHUBER Bettina Kreuzing 1 4622 Eggendorf im Traunkreis	5 auf Anteil B-LNR 3 a 3035/2014 BELASTUNGS- UND VERÄUSSERUNGSVERBOT gem Art Sechstens Ehepakt 2014-02-24 für Bettina Steinhuber geb 1973-02-17

	STEINHUBER Thomas Kreuzing 1 4622 Eggendorf im Traunkreis	6 auf Anteil B-LNR 4 a 3035/2014 BELASTUNGS- UND VERÄUSSERUNGSVERBOT gem Art Sechstens Ehepakt 2014-02-24 für Thomas Steinhuber geb 1971-07-20
	STEINHUBER Franziska u. Karl Kreuzing 1 4622 Eggendorf im Traunkreis	7 a 3035/2014 WOHNUNGSGEBRAUCHSRECHT gem Art Drittens Pkt. 1. Übergabsvertrag 2012-06-18 für Franziska Steinhuber geb 1940-01-07 Karl Steinhuber geb 1936-05-17
	STEINHUBER Franziska u. Karl Kreuzing 1 4622 Eggendorf im Traunkreis	8 a 3035/2014 AUSGEDINGE gem Art Drittens Pkt. 2. bis 4. Übergabsvertrag 2012-06-18 für Franziska Steinhuber geb 1940-01-07 Karl Steinhuber geb 1936-05-17
	STEINHUBER Franziska u. Karl Kreuzing 1 4622 Eggendorf im Traunkreis	9 a 3035/2014 VERÄUSSERUNGSVERBOT gem Art Sechstens Übergabsvertrag 2012-06-18, Art Zweitens Ehepakt 2014-02-24 für Franziska Steinhuber geb 1940-01-07 Karl Steinhuber geb 1936-05-17

GRUNDSTÜCKVERZEICHNIS

Projekt:
Netz OÖ HDL 012 Windern – Ebelsberg
Leitungsumlegungen von Km 23,459-50,784 (Bestand)
Km 23,459-51,021 (Projekt)
KG. 45507 - Eggendorf

NETZOÖ
Ein Unternehmen der Energie AG

Netzassets

Auflistung der dinglich Berechtigten (geordnet nach der Einlagezahl)

EZ	Katastralgemeinde	Eigentümer
13	45507-Eggendorf	NEUBAUER Josef Hierthal 2, 4622 Eggendorf im Traunkreis

Grundstück Nr.	dinglich Berechtigt	Dinglichkeit
1845	ENERGIE AG OÖ Böhmerwaldstraße 3 4020 Linz	5 a 771/1975 DIENSTBARKEIT der Erdgasleitung auf Gst 1845 gem Pkt Zweitens Dienstbarkeitsvertrag 1973-12-21 für Oberösterreichische Ferngas Gesellschaft mbH b 1428/2002 Richtigstellung Gst 678 682 754/1 auf Gst 1845
	Abteilung Ländliche Neuordnung – Agrarbehörde Bahnhofplatz 1 4021 Linz	6 a 5171/2005 BELASTUNGS- UND VERÄUSSERUNGSVERBOT bis 2015-07-15 für Agrarbezirksbehörde für Oberösterreich

GRUNDSTÜCKVERZEICHNIS

Projekt:
Netz OÖ HDL 012 Windern – Ebelsberg
Leitungsumlegungen von Km 23,459-50,784 (Bestand)
Km 23,459-51,021 (Projekt)
KG. 45507 - Eggendorf

NETZOÖ
Ein Unternehmen der Energie AG

Netzassets

Auflistung der dinglich Berechtigten (geordnet nach der Einlagezahl)

EZ	Katastralgemeinde	Eigentümer
15	45507-Eggendorf	NEUBAUER Robert Obere Dorfstraße 6, 4622 Eggendorf im Traunkreis

Grundstück Nr.	dinglich Berechtigt	Dinglichkeit
1847	ENERGIE AG OÖ Böhmerwaldstraße 3 4020 Linz	3 a 772/1975 358/1981 DIENSTBARKEIT der Erdgasleitung auf Gst 1847 gem Pkt Zweitens Dienstbarkeitsvertrag 1974-01-18 für Oberösterreichische Ferngas Gesellschaft mbH b 1429/2002 Richtigstellung Gst 648 684 auf Gst 1847
1846	ENERGIE AG OÖ Böhmerwaldstraße 3 4020 Linz	8 a 772/1975 DIENSTBARKEIT der Erdgasleitung auf Gst 1846 gem Pkt Zweitens Dienstbarkeitsvertrag 1974-01-18 für Oberösterreichische Ferngas Gesellschaft mbH b 1452/2002 Richtigstellung Gst 668 auf Gst 1846 c 6558/2010 Übertragung der vorangehenden Eintragung(en) aus EZ 336

GRUNDSTÜCKVERZEICHNIS

Projekt:
Netz OÖ HDL 012 Windern – Ebelsberg
Leitungsumlegungen von Km 23,459-50,784 (Bestand)
Km 23,459-51,021 (Projekt)
KG. 45507 - Eggendorf

NETZOÖ
Ein Unternehmen der Energie AG

Netzassets

	NEUBAUER Astrid Linzerstraße 31 4531 Kematen an der Krems	10 a 6558/2010 BELASTUNGS- UND VERÄUSSERUNGSVERBOT für Astrid Neubauer geb 1981-08-07

GRUNDSTÜCKVERZEICHNIS

Projekt:
Netz OÖ HDL 012 Windern – Ebelsberg
Leitungsumlegungen von Km 23,459-50,784 (Bestand)
Km 23,459-51,021 (Projekt)
KG. 45507 - Eggendorf

NETZOÖ
Ein Unternehmen der Energie AG

Netzassets

Auflistung der dinglich Berechtigten (geordnet nach der Einlagezahl)

EZ	Katastralgemeinde	Eigentümer
18	45507-Eggendorf	BEISL Friedrich u. Maria Matzelsdorf 5, 4622 Eggendorf im Traunkreis

Grundstück Nr.	dinglich Berechtigt	Dinglichkeit
1871	ENERGIE AG OÖ Böhmerwaldstraße 3 4020 Linz	2 a 773/1975 DIENSTBARKEIT der Erdgasleitung auf Gst 1871 gem Pkt Zweitens Dienstbarkeitsvertrag 1973-09-24 für Oberösterreichische Ferngas Gesellschaft mbH b 480/1996 Vereinigung Gst 533 548/1 mit Gst 540; Gst 617/2 mit Gst 617/1 c 1431/2002 Richtigstellung Gst 540 617/1 644 1507/3 auf Gst 1871
	BEISL Maria Matzelsdorf5 4622 Eggendorf im Traunkreis	4 auf Anteil B-LNR 1 a 1483/1983 BELASTUNGS- UND VERÄUSSERUNGSVERBOT für Maria Beisl geb 1958-12-12

GRUNDSTÜCKVERZEICHNIS

Projekt:
Netz OÖ HDL 012 Windern – Ebelsberg
Leitungsumlegungen von Km 23,459-50,784 (Bestand)
Km 23,459-51,021 (Projekt)
KG. 45507 - Eggendorf

NETZOÖ
Ein Unternehmen der Energie AG

Netzassets

	BEISL Friedrich Matzelsdorf5 4622 Eggendorf im Traunkreis	5 auf Anteil B-LNR 2 a 1483/1983 BELASTUNGS- UND VERÄUSSERUNGSVERBOT für Friedrich Beisl geb 1956-11-23

GRUNDSTÜCKVERZEICHNIS

Projekt:
Netz OÖ HDL 012 Windern – Ebelsberg
Leitungsumlegungen von Km 23,459-50,784 (Bestand)
Km 23,459-51,021 (Projekt)
KG. 45507 - Eggendorf

NETZOÖ
Ein Unternehmen der Energie AG

Netzassets

Auflistung der dinglich Berechtigten (geordnet nach der Einlagezahl)

EZ	Katastralgemeinde	Eigentümer
19	45507-Eggendorf	SPALLER Gertraud Enzengarnstraße 4, 4523 Sierning

Grundstück Nr.	dinglich Berechtigt	Dinglichkeit
1868	ENERGIE AG OÖ Böhmerwaldstraße 3 4020 Linz	5 a 1432/2002 DIENSTBARKEIT der Erdgasleitung auf Gst 1868 gem. Pkt. C) 9.) a) Bescheid 2002-03-19 für Oberösterreichische Ferngas Gesellschaft mbH

GRUNDSTÜCKVERZEICHNIS

Projekt:
Netz OÖ HDL 012 Windern – Ebelsberg
Leitungsumlegungen von Km 23,459-50,784 (Bestand)
Km 23,459-51,021 (Projekt)
KG. 45507 - Eggendorf

NETZOÖ
Ein Unternehmen der Energie AG

Netzassets

Auflistung der dinglich Berechtigten (geordnet nach der Einlagezahl)

EZ	Katastralgemeinde	Eigentümer
25	45507-Eggendorf	PÜHRINGER Veronika Pestalozzistraße 55, 4600 Wels

Grundstück Nr.	dinglich Berechtigt	Dinglichkeit
1882 1883	ENERGIE AG OÖ Böhmerwaldstraße 3 4020 Linz	3 a 774/1975 DIENSTBARKEIT der Erdgasleitung auf Gst 1882 1883 gem Pkt Zweitens Dienstbarkeitsvertrag 1973-09-19 für Oberösterreichische Ferngas Gesellschaft mbH b 1436/2002 Richtigstellung Gst 502/1 506 508/ 515/2 516 521 auf Gst 1882 1883
1883	SPALLER Gertraud Enzengarnstr.4 4523 Sierning WEINBERGMAIR Alfred Leombach 1 4621 Sipbachzell	7 a 1436/2002 DIENSTBARKEIT des Geh- und Fahrtrechtes auf Gst 1883 gem. Pkt. C/ 12.) e) Bescheid 2002-03-19 für Gst 1876 1877 1878

GRUNDSTÜCKVERZEICHNIS

Projekt:
Netz OÖ HDL 012 Windern – Ebelsberg
Leitungsumlegungen von Km 23,459-50,784 (Bestand)
Km 23,459-51,021 (Projekt)
KG. 45507 - Eggendorf

NETZOÖ
Ein Unternehmen der Energie AG

Netzassets

1883	OBERMAIR Markus u. Monika Oberhueb 10 4622 Eggendorf im Traunkreis	7 a
1883	WEIß Heike Schimpelsberg 10 4616 Weißkirchen an der Traun	8 a 5531/2020 VORKAUFSRECHT hins Gst 1883 für Ing. Heike Weiß geb 1973-06-15

GRUNDSTÜCKVERZEICHNIS

Projekt:
Netz OÖ HDL 012 Windern – Ebelsberg
Leitungsumlegungen von Km 23,459-50,784 (Bestand)
Km 23,459-51,021 (Projekt)
KG. 45507 - Eggendorf

NETZOÖ
Ein Unternehmen der Energie AG

Netzassets

Auflistung der dinglich Berechtigten (geordnet nach der Einlagezahl)

EZ	Katastralgemeinde	Eigentümer
50	45507-Eggendorf	GEIZENAUER Robert u. Gisela Oberhueb 2, 4622 Eggendorf im Traunkreis

Grundstück Nr.	dinglich Berechtigt	Dinglichkeit
831/3	ENERGIE AG OÖ Böhmerwaldstraße 3 4020 Linz	5 a 775/1975 DIENSTBARKEIT der Erdgasleitung gem Pkt Zweitens Dienstbarkeitsvertrag 1973-09-24 hins Gst 831/3 für Oberösterreichische Ferngas Gesellschaft mbH
	GEIZENAUER Robert (verstorben)	6 a 509/1990 WOHNUNGSRECHT gem Pkt Drittens Ziff 1 Übergabsvertrag 1989-12-15 für Robert Geizenauer geb 1931-03-10
	GEIZENAUER Robert (verstorben)	7 a 509/1990 REALLAST der Versorgung gem Pkt Drittens Ziff 2 3 Übergabsvertrag 1989-12-15 für Robert Geizenauer geb 1931-03-10

	GEIZENAUER Gisela Oberhueb 2 4622 Eggerndorf im Traunkreis	8 auf Anteil B-LNR 4 a 509/1990 BELASTUNGS- UND VERÄUSSERUNGSVERBOT für Gisela Geizenauer geb 1966-08-06
	GEIZENAUER Robert Oberhueb 2 4622 Eggerndorf im Traunkreis	9 auf Anteil B-LNR 5 a 509/1990 BELASTUNGS- UND VERÄUSSERUNGSVERBOT für Robert Geizenauer geb 1963-09-19

GRUNDSTÜCKVERZEICHNIS

Projekt:
Netz OÖ HDL 012 Windern – Ebelsberg
Leitungsumlegungen von Km 23,459-50,784 (Bestand)
Km 23,459-51,021 (Projekt)
KG. 45507 - Eggendorf

NETZOÖ
Ein Unternehmen der Energie AG

Netzassets

Auflistung der dinglich Berechtigten (geordnet nach der Einlagezahl)

EZ	Katastralgemeinde	Eigentümer
59	45507-Eggendorf	MAYR Karoline Rupert-Willenstorfer Str.7, 4063 Hörsching

Grundstück Nr.	dinglich Berechtigt	Dinglichkeit

GRUNDSTÜCKVERZEICHNIS

Projekt:
Netz OÖ HDL 012 Windern – Ebelsberg
Leitungsumlegungen von Km 23,459-50,784 (Bestand)
Km 23,459-51,021 (Projekt)
KG. 45507 - Eggendorf

NETZOÖ
Ein Unternehmen der Energie AG

Netzassets

Auflistung der dinglich Berechtigten (geordnet nach der Einlagezahl)

EZ	Katastralgemeinde	Eigentümer
61	45507-Eggendorf	SCHIEFERMAIR Christian u. Ing. Notburga Msc Gerersdorf 9, 4531 Kematen an der Krems

Grundstück Nr.	dinglich Berechtigt	Dinglichkeit
1245	ENERGIE AG OÖ Böhmerwaldstraße 3 4020 Linz	2 a 778/1975 DIENSTBARKEIT der Erdgasleitung gem Pkt Zweitens Dienstbarkeitsvertrag 1973-12-17 hins Gst 1245 für Oberösterreichische Ferngas Gesellschaft mbH

GRUNDSTÜCKVERZEICHNIS

Projekt:
Netz OÖ HDL 012 Windern – Ebelsberg
Leitungsumlegungen von Km 23,459-50,784 (Bestand)
Km 23,459-51,021 (Projekt)
KG. 45507 - Eggendorf

NETZOÖ
Ein Unternehmen der Energie AG

Netzassets

Auflistung der dinglich Berechtigten (geordnet nach der Einlagezahl)

EZ	Katastralgemeinde	Eigentümer
146	45507-Eggendorf	GEMEINDE Eggendorf Obere Dorfstraße 4, 4622 Eggendorf im Traunkreis

Grundstück Nr.	dinglich Berechtigt	Dinglichkeit

GRUNDSTÜCKVERZEICHNIS

Projekt:
Netz OÖ HDL 012 Windern – Ebelsberg
Leitungsumlegungen von Km 23,459-50,784 (Bestand)
Km 23,459-51,021 (Projekt)
KG. 45507 - Eggendorf

NETZOÖ
Ein Unternehmen der Energie AG

Netzassets

Auflistung der dinglich Berechtigten (geordnet nach der Einlagezahl)

EZ	Katastralgemeinde	Eigentümer
207	45507-Eggendorf	BEDIAKO Asare u. Nina Oberhueb 12, 4622 Eggendorf im Traunkreis

Grundstück Nr.	dinglich Berechtigt	Dinglichkeit
1263	ENERGIE AG OÖ Böhmerwaldstraße 3 4020 Linz	5 a 730/1987 DIENSTBARKEIT der Erdgasleitung gem Pkt Zweitens Neuntens Dienstbarkeitsvertrag 1987-04-09 hins Gst 1263 für Oberösterreichische Ferngas Gesellschaft mbH

GRUNDSTÜCKVERZEICHNIS

Projekt:
Netz OÖ HDL 012 Windern – Ebelsberg
Leitungsumlegungen von Km 23,459-50,784 (Bestand)
Km 23,459-51,021 (Projekt)
KG. 45507 - Eggendorf

NETZOÖ
Ein Unternehmen der Energie AG

Netzassets

Auflistung der dinglich Berechtigten (geordnet nach der Einlagezahl)

EZ	Katastralgemeinde	Eigentümer
243	45507-Eggendorf	MICHLMAYR Andreas u. Martin 25 El Gavilan Road, USA-94563 Orinda, Kalifornien (es gibt laut ZMR keine Daten)

Grundstück Nr.	dinglich Berechtigt	Dinglichkeit
1224/2	ENERGIE AG OÖ Böhmerwaldstraße 3 4020 Linz	2 a 712/1988 DIENSTBARKEIT der Erdgasleitung 012 Windern-Linz auf Gst 1224/2 gem Pkt Zweitens und Neuntens Dienstbarkeitsvertrag 1988-01-14 für Oberösterreichische Ferngas Gesellschaft mbH
	DI.DR. MICHLMAYR Manfred Ritzlhofstr.115 4053 Ansfelden	3 a 1028/1994 FRUCHTGENUSSRECHT für Dr. Manfred Michlmayr geb 1943-08-14

GRUNDSTÜCKVERZEICHNIS

Projekt:
Netz OÖ HDL 012 Windern – Ebelsberg
Leitungsumlegungen von Km 23,459-50,784 (Bestand)
Km 23,459-51,021 (Projekt)
KG. 45507 - Eggendorf

NETZOÖ
Ein Unternehmen der Energie AG

Netzassets

Auflistung der dinglich Berechtigten (geordnet nach der Einlagezahl)

EZ	Katastralgemeinde	Eigentümer
299	45507-Eggendorf	GEMEINDE Eggendorf Obere Dorfstraße 4, 4622 Eggendorf im Traunkreis

Grundstück Nr.	dinglich Berechtigt	Dinglichkeit
1492/2	ENERGIE AG OÖ Böhmerwaldstraße 3 4020 Linz	1 a TZ der Landtafel 4693/1975 5470/2010 DIENSTBARKEIT der Erdgas-Hochdruckleitung Windern - Linz auf Teilfl Gst 1492/2 gem. Pkt. Zweitens Dienstbarkeitsvertrag 1975-09-29 für Oberösterreichische Ferngas Gesellschaft mbH b 647/2003 Übertragung der vorangehenden Eintragung(en) aus EZ 373
800	ENERGIE AG OÖ Böhmerwaldstraße 3 4020 Linz	2 a TZ der Landtafel 4693/1975 DIENSTBARKEIT der Erdgas-Hochdruckleitung Windern - Linz auf Gst 800 gem. Pkt. Zweitens Dienstbarkeitsvertrag 1975-09-29 für Oberösterreichische Ferngas Gesellschaft mbH b 20299/2012 Übertragung der vorangehenden Eintragung(en) aus EZ 373

GRUNDSTÜCKVERZEICHNIS

Projekt:
Netz OÖ HDL 012 Windern – Ebelsberg
Leitungsumlegungen von Km 23,459-50,784 (Bestand)
Km 23,459-51,021 (Projekt)
KG. 45507 - Eggendorf

NETZOÖ
Ein Unternehmen der Energie AG

Netzassets

800	ENERGIE AG OÖ Böhmerwaldstraße 3 4020 Linz	3 a TZ der Landtafel 4693/1975 DIENSTBARKEIT der Erdgas-Hochdruckleitung Windern - Linz auf Gst 799/4 (hier betr. Gst 800) gem. Pkt. Zweitens Dienstbarkeitsvertrag 1975-09-29 für Oberösterreichische Ferngas Gesellschaft mbH b 20299/2012 Übertragung der vorangehenden Eintragung(en) aus EZ 373
795/5	ENERGIE AG OÖ Böhmerwaldstraße 3 4020 Linz	10 a TZ der Landtafel 4693/1975 194/2004 4563/2005 4922/2007 4020/2010 320/2012 20299/2012 21608/2012 1337/2013 2592/2013 2598/2013 2603/2013 DIENSTBARKEIT der Erdgas-Hochdruckleitung Windern - Linz auf Gst 795/5 gem. Pkt. Zweitens Dienstbarkeitsvertrag 1975-09-29 für Oberösterreichische Ferngas Gesellschaft mbH b 317/2018 Übertragung der vorangehenden Eintragung(en) aus EZ 373
795/5	ENERGIE AG OÖ Böhmerwaldstraße 3 4020 Linz	11 a 752/2001 gleichzeitig mit 753/2001 DIENSTBARKEIT der Erdgasleitung OGV 146 Eggendorf auf Gst 795/5 gem. Pkt. II. III. Dienstbarkeitsvertrag 2001-04-11 für Oberösterreichische Ferngas Aktiengesellschaft b 317/2018 Übertragung der vorangehenden Eintragung(en) aus EZ 373

GRUNDSTÜCKVERZEICHNIS

Projekt:
Netz OÖ HDL 012 Windern – Ebelsberg
Leitungsumlegungen von Km 23,459-50,784 (Bestand)
Km 23,459-51,021 (Projekt)
KG. 45507 - Eggendorf

NETZOÖ
Ein Unternehmen der Energie AG

Netzassets

795/5	ENERGIE AG OÖ Böhmerwaldstraße 3 4020 Linz	12 a 753/2001 gleichzeitig mit 752/2001 DIENSTBARKEIT der Erdgasleitung 012/11 Eggendorf auf Gst 831/1 (hier Gst 795/5) gem. Pkt. II. III. Dienstbarkeitsvertrag 2001-04-11 für Oberösterreichische Ferngas Aktiengesellschaft b 317/2018 Übertragung der vorangehenden Eintragung(en) aus EZ 373

GRUNDSTÜCKVERZEICHNIS

Projekt:
Netz OÖ HDL 012 Windern – Ebelsberg
Leitungsumlegungen von Km 23,459-50,784 (Bestand)
Km 23,459-51,021 (Projekt)
KG. 45507 - Eggendorf

NETZOÖ
Ein Unternehmen der Energie AG

Netzassets

Auflistung der dinglich Berechtigten (geordnet nach der Einlagezahl)

EZ	Katastralgemeinde	Eigentümer
341	45507-Eggendorf	LAND Oberösterreich Bahnhofplatz 1, 4021 Linz

Grundstück Nr.	dinglich Berechtigt	Dinglichkeit

GRUNDSTÜCKVERZEICHNIS

Projekt:
Netz OÖ HDL 012 Windern – Ebelsberg
Leitungsumlegungen von Km 23,459-50,784 (Bestand)
Km 23,459-51,021 (Projekt)
KG. 45507 - Eggendorf

NETZOÖ
Ein Unternehmen der Energie AG

Netzassets

Auflistung der dinglich Berechtigten (geordnet nach der Einlagezahl)

EZ	Katastralgemeinde	Eigentümer
402	45507-Eggendorf	ABLINGER Ernst u. Josefine Oberhueb 14, 4622 Eggendorf im Traunkreis

Grundstück Nr.	dinglich Berechtigt	Dinglichkeit
1264/2	ENERGIE AG OÖ Böhmerwaldstraße 3 4020 Linz	1 a 777/1975 DIENSTBARKEIT der Erdgasleitung auf Gst 1264/2 gem Pkt Zweitens Dienstbarkeitsvertrag 1973-09-24 für Oberösterreichische Ferngas Gesellschaft mbH b 926/1993 Übertragung der vorangehenden Eintragung(en) aus EZ 56

GRUNDSTÜCKVERZEICHNIS

Projekt:
Netz OÖ HDL 012 Windern – Ebelsberg
Leitungsumlegungen von Km 23,459-50,784 (Bestand)
Km 23,459-51,021 (Projekt)
KG. 45507 - Eggendorf

NETZOÖ
Ein Unternehmen der Energie AG

Netzassets

Auflistung der dinglich Berechtigten (geordnet nach der Einlagezahl)

EZ	Katastralgemeinde	Eigentümer
404	45507-Eggendorf	FELBERMAIR Klaus Schnarrndorf 3, 4621 Sipbachzell

Grundstück Nr.	dinglich Berechtigt	Dinglichkeit
1880	ENERGIE AG OÖ Böhmerwaldstraße 3 4020 Linz	1 a 711/1988 DIENSTBARKEIT der Erdgasleitung 012 Windern-Linz auf Gst 1880 gem Pkt Zweitens und Neuntens Dienstbarkeitsvertrag 1988-01-14 für Oberösterreichische Ferngas Gesellschaft mbH b 1305/1993 Übertragung der vorangehenden Eintragung(en) aus EZ 112 c 1455/2002 Richtigstellung Gst 517/2 auf Gst 1880

GRUNDSTÜCKVERZEICHNIS

Projekt:
Netz OÖ HDL 012 Windern – Ebelsberg
Leitungsumlegungen von Km 23,459-50,784 (Bestand)
Km 23,459-51,021 (Projekt)
KG. 45507 - Eggendorf

NETZOÖ
Ein Unternehmen der Energie AG

Netzassets

Auflistung der dinglich Berechtigten (geordnet nach der Einlagezahl)

EZ	Katastralgemeinde	Eigentümer
438	45507-Eggendorf	OBERMAIR Markus u. Monika Oberhueb 10, 4622 Eggendorf im Traunkreis

Grundstück Nr.	dinglich Berechtigt	Dinglichkeit
831/66	ENERGIE AG OÖ Böhmerwaldstraße 3 4020 Linz	1 a TZ der Landtafel 4693/1975 DIENSTBARKEIT der Erdgas-Hochdruckleitung Windern - Linz auf Gst 7831/66 für Oberösterreichische Ferngas Gesellschaft mbH b 688/2003 Übertragung der vorangehenden Eintragung(en) aus EZ 373
831/66	ENERGIE AG OÖ Böhmerwaldstraße 3 4020 Linz	2 a 752/2001 gleichzeitig mit 753/2001 DIENSTBARKEIT der Erdgasleitung OGV 146 Eggendorf auf Gst 831/66 gem. Pkt. II. III. Dienstbarkeitsvertrag 2001-04-11 für Oberösterreichische Ferngas Aktiengesellschaft b 688/2003 Übertragung der vorangehenden Eintragung(en) aus EZ 373

GRUNDSTÜCKVERZEICHNIS

Projekt:
Netz OÖ HDL 012 Windern – Ebelsberg
Leitungsumlegungen von Km 23,459-50,784 (Bestand)
Km 23,459-51,021 (Projekt)
KG. 45507 - Eggendorf

NETZOÖ
Ein Unternehmen der Energie AG

Netzassets

831/66	ENERGIE AG OÖ Böhmerwaldstraße 3 4020 Linz	3 a 753/2001 gleichzeitig mit 752/2001 DIENSTBARKEIT der Erdgasleitung 012/11 Eggendorf auf Gst 831/66 gem. Pkt. II. III. Dienstbarkeitsvertrag 2001-04-11 für Oberösterreichische Ferngas Aktiengesellschaft b 688/2003 Übertragung der vorangehenden Eintragung(en) aus EZ 373

GRUNDSTÜCKVERZEICHNIS

Projekt:
Netz OÖ HDL 012 Windern – Ebelsberg
Leitungsumlegungen von Km 23,459-50,784 (Bestand)
Km 23,459-51,021 (Projekt)
KG. 45507 - Eggendorf

NETZOÖ
Ein Unternehmen der Energie AG

Netzassets

Auflistung der dinglich Berechtigten (geordnet nach der Einlagezahl)

EZ	Katastralgemeinde	Eigentümer
439	45507-Eggendorf	WEIß Karl, Heike , Schimpelsberg 10, 4616 Weißkirchen an der Traun Weiß Monika, Schimpelsberg 11, 4616 Weißkirchen an der Traun

Grundstück Nr.	dinglich Berechtigt	Dinglichkeit
798/6	ENERGIE AG OÖ Böhmerwaldstraße 3 4020 Linz	1 a TZ der Landtafel 4693/1975 DIENSTBARKEIT der Erdgas-Hochdruckleitung Windern-Linz auf Gst 798/6 gem. Pkt. Zweitens Dienstbarkeitsvertrag 1975-09-29 für Oberösterreichische Ferngas Gesellschaft mbH b 939/2003 Übertragung der vorangehenden Eintragung(en) aus EZ 373
798/6	ENERGIE AG OÖ Böhmerwaldstraße 3 4020 Linz	2 a 752/2001 gleichzeitig mit 753/2001 DIENSTBARKEIT der Erdgasleitung OGV 146 Eggendorf auf Gst 798/6 gem. Pkt. II. III. Dienstbarkeitsvertrag 2001-04-11 für Oberösterreichische Ferngas Aktiengesellschaft b 939/2003 Übertragung der vorangehenden Eintragung(en) aus EZ 373

798/6	ENERGIE AG OÖ Böhmerwaldstraße 3 4020 Linz	3 a 753/2001 gleichzeitig mit 752/2001 DIENSTBARKEIT der Erdgasleitung 012/11 Eggendorf auf Gst 798/6 gem. Pkt. II. III. Dienstbarkeitsvertrag 2001-04-11 für Oberösterreichische Ferngas Aktiengesellschaft b 939/2003 Übertragung der vorangehenden Eintragung(en) aus EZ 373

GRUNDSTÜCKVERZEICHNIS

Projekt:
Netz OÖ HDL 012 Windern – Ebelsberg
Leitungsumlegungen von Km 23,459-50,784 (Bestand)
Km 23,459-51,021 (Projekt)
KG. 45507 - Eggendorf

NETZOÖ
Ein Unternehmen der Energie AG

Netzassets

Auflistung der dinglich Berechtigten (geordnet nach der Einlagezahl)

EZ	Katastralgemeinde	Eigentümer
452	45507-Eggendorf	DI. SCHIMPELSBERGER Walter u. Hermine Untere Dorfstraße 9, 4622 Eggendorf im Traunkreis

Grundstück Nr.	dinglich Berechtigt	Dinglichkeit
831/2	ENERGIE AG OÖ Böhmerwaldstraße 3 4020 Linz	1 a 776/1975 1209/1999 DIENSTBARKEIT der Erdgasleitung auf Gst 831/2 gem. Pkt. Zweitens Dienstbarkeitsvertrag 1973-09-27 für Oberösterreichische Ferngas Gesellschaft mbH b 1301/1999 Übertragung der vorangehenden Eintragung(en) aus EZ 427

GRUNDSTÜCKVERZEICHNIS

Projekt:
Netz OÖ HDL 012 Windern – Ebelsberg
Leitungsumlegungen von Km 23,459-50,784 (Bestand)
Km 23,459-51,021 (Projekt)
KG. 45507 - Eggendorf

NETZOÖ
Ein Unternehmen der Energie AG

Netzassets

Auflistung der dinglich Berechtigten (geordnet nach der Einlagezahl)

EZ	Katastralgemeinde	Eigentümer
461	45507-Eggendorf	OBERMAIR Markus u. Monika Oberhueb 10, 4622 Eggendorf im Traunkreis

Grundstück Nr.	dinglich Berechtigt	Dinglichkeit
1235/1	GEIZENAUER Robert u. Gisela Oberhueb 2 4622 Eggendorf im Traunkreis	1 a 487/1912 DIENSTBARKEIT des Fahrtrechtes auf Gst 1235/1 für Gst 1228/1 1228/2 831/3 b 138/2001 Übertragung der vorangehenden Eintragung(en) aus EZ 56
833/3 1224/3 1235/1 1264/1	ENERGIE AG OÖ Böhmerwaldstraße 3 4020 Linz	2 a 777/1975 DIENSTBARKEIT der Erdgasleitung auf Gst 833/3 1224/3 1235/1 1264/1 gem Pkt Zweitens Dienstbarkeitsvertrag 1973-09-24 für Oberösterreichische Ferngas Gesellschaft mbH b 138/2001 Übertragung der vorangehenden Eintragung(en) aus EZ 56

	OBERMAIR Monika Oberhueb 10 4622 Eggendorf im Traunkreis	3 auf Anteil B-LNR 1 a 138/2001 BELASTUNGS- UND VERÄUSSERUNGSVERBOT für Monika Obermair geb 1974-11-02
	OBERMAIR Markus Oberhueb 10 4622 Eggendorf im Traunkreis	4 auf Anteil B-LNR 2 a 138/2001 BELASTUNGS- UND VERÄUSSERUNGSVERBOT für Markus Obermair geb 1969-05-28

GRUNDSTÜCKVERZEICHNIS

Projekt:
Netz OÖ HDL 012 Windern – Ebelsberg
Leitungsumlegungen von Km 23,459-50,784 (Bestand)
Km 23,459-51,021 (Projekt)
KG. 45507 - Eggendorf

NETZOÖ
Ein Unternehmen der Energie AG

Netzassets

Auflistung der dinglich Berechtigten (geordnet nach der Einlagezahl)

EZ	Katastralgemeinde	Eigentümer
489	45507-Eggendorf	SCHEINECKER Hermann Bergernstraße 39, 4616 Weißkirchen an der Traun

Grundstück Nr.	dinglich Berechtigt	Dinglichkeit
801/1	ENERGIE AG OÖ Böhmerwaldstraße 3 4020 Linz	1 a TZ der Landtafel 4693/1975 DIENSTBARKEIT der Erdgas-Hochdruckleitung Windern-Linz auf Gst 801/1 für Oberösterreichische Ferngas Gesellschaft mbH b 938/2003 Übertragung der vorangehenden Eintragung(en) aus EZ 373
	SCHEINECKER Elfriede (verstorben)	2 a 5292/2011 REALLAST der Pflege und Betreuung gem Pkt Drittens b) Übergabsvertrag 2011-03-24 für Elfriede Scheinecker geb 1943-04-30
	SCHEINECKER Elfriede (verstorben)	3 a 5292/2011 REALLAST der Leibrentenforderung von mtl EUR 500,-- gem Pkt Drittens c) Übergabsvertrag 2011-03-24 für Elfriede Scheinecker geb 1943-04-30 b 5292/2011 Vollstreckbarkeit gem § 3 NotO

GRUNDSTÜCKVERZEICHNIS

Projekt:
Netz OÖ HDL 012 Windern – Ebelsberg
Leitungsumlegungen von Km 23,459-50,784 (Bestand)
Km 23,459-51,021 (Projekt)
KG. 45507 - Eggendorf

NETZOÖ
Ein Unternehmen der Energie AG

Netzassets

Auflistung der dinglich Berechtigten (geordnet nach der Einlagezahl)

EZ	Katastralgemeinde	Eigentümer
499	45507-Eggendorf	NEUBAUER Josef Hierthal 2, 4622 Eggendorf im Traunkreis

Grundstück Nr.	dinglich Berechtigt	Dinglichkeit
1839/2 1848	ENERGIE AG OÖ Böhmerwaldstraße 3 4020 Linz	1 a 770/1975 DIENSTBARKEIT der Erdgasleitung auf Gst 1839/2 1848 gem Pkt Zweitens Dienstbarkeitsvertrag 1974-01-24 für Oberösterreichische Ferngas Gesellschaft mbH b 1619/2004 Übertragung der vorangehenden Eintragung(en) aus EZ 11
1839/2	BREINESBERGER Alfred Ahrmühlstr.11 Landwirtschaft 1 4532 Rohr im Kremstal	2 a 1426/2002 DIENSTBARKEIT des Geh- und Fahrtrechtes auf Gst 1839/2 gem. Pkt. C) 3.) a) Bescheid 2002-03-19 für Gst 1836 b 1619/2004 Übertragung der vorangehenden Eintragung(en) aus EZ 11

139/2 1848	Abteilung Ländliche Neuordnung – Agrarbehörde Bahnhofplatz 1 4021 Linz	3 a 1619/2004 BELASTUNGS- UND VERÄUSSERUNGSVERBOT für die Dauer von 10 Jahren ab 2004-08-05 gem § 21 Abs 3 lit a OÖ FLG 1979 hins Gst 1835 1839/2 1848 für Agrarbezirksbehörde für Oberösterreich (ZI 131320/8)

GRUNDSTÜCKVERZEICHNIS

Projekt:
Netz OÖ HDL 012 Windern – Ebelsberg
Leitungsumlegungen von Km 23,459-50,784 (Bestand)
Km 23,459-51,021 (Projekt)
KG. 45507 - Eggendorf

NETZOÖ
Ein Unternehmen der Energie AG

Netzassets

Auflistung der dinglich Berechtigten (geordnet nach der Einlagezahl)

EZ	Katastralgemeinde	Eigentümer
503	45507-Eggendorf	SACHER-SCHIRL Doris Oberhueb 17, 4622 Eggendorf im Traunkreis

Grundstück Nr.	dinglich Berechtigt	Dinglichkeit
	EIDHER Ernestine Oberhueb 17 4622 Eggendorf im Traunkreis	1 a 3111/2024 GEBRAUCHSRECHT gem. Pkt. 3.1. Übergabsvertrag 2023-10-02 für Ernestine Eidher geb 1938-01-16
	EIDHER Ernestine Oberhueb 17 4622 Eggendorf im Traunkreis	2 a 3111/2024 BELASTUNGS- UND VERÄUSSERUNGSVERBOT gem. Pkt. 7. Übergabsvertrag 2023-10-02 für Ernestine Eidher geb 1938-01-16

GRUNDSTÜCKVERZEICHNIS

Projekt:
Netz OÖ HDL 012 Windern – Ebelsberg
Leitungsumlegungen von Km 23,459-50,784 (Bestand)
Km 23,459-51,021 (Projekt)
KG. 45507 - Eggendorf

NETZOÖ
Ein Unternehmen der Energie AG

Netzassets

Auflistung der dinglich Berechtigten (geordnet nach der Einlagezahl)

EZ	Katastralgemeinde	Eigentümer
508	45507-Eggendorf	LAND Oberösterreich Bahnhofplatz 1, 4021 Linz

Grundstück Nr.	dinglich Berechtigt	Dinglichkeit

GRUNDSTÜCKVERZEICHNIS

Projekt:
Netz OÖ HDL 012 Windern – Ebelsberg
Leitungsumlegungen von Km 23,459-50,784 (Bestand)
Km 23,459-51,021 (Projekt)
KG. 45507 - Eggendorf

NETZOÖ
Ein Unternehmen der Energie AG

Netzassets

Auflistung der dinglich Berechtigten (geordnet nach der Einlagezahl)

EZ	Katastralgemeinde	Eigentümer
524	45507-Eggendorf	STARKER Christian u. Marianne Fürstenstraße 8, 4622 Eggendorf im Traunkreis

Grundstück Nr.	dinglich Berechtigt	Dinglichkeit
799/9	ENERGIE AG OÖ Böhmerwaldstraße 3 4020 Linz	1 a TZ der Landtafel 4693/1975 194/2004 4563/2005 4922/2007 4020/2010 DIENSTBARKEIT der Erdgas-Hochdruckleitung Windern - Linz auf Gst 799/1 (hier Gst 799/9) gem. Pkt. Zweitens Dienstbarkeitsvertrag 1975-09-29 für Oberösterreichische Ferngas Gesellschaft mbH b 6439/2010 Übertragung der vorangehenden Eintragung(en) aus EZ 373

GRUNDSTÜCKVERZEICHNIS

Projekt:
Netz OÖ HDL 012 Windern – Ebelsberg
Leitungsumlegungen von Km 23,459-50,784 (Bestand)
Km 23,459-51,021 (Projekt)
KG. 45507 - Eggendorf

NETZOÖ
Ein Unternehmen der Energie AG

Netzassets

Auflistung der dinglich Berechtigten (geordnet nach der Einlagezahl)

EZ	Katastralgemeinde	Eigentümer
530	45507-Eggendorf	SCHWERTNER Jörg u. FEHRINGER Ulrike Fürstenstr.10, 4622 Eggendorf im Traunkreis

Grundstück Nr.	dinglich Berechtigt	Dinglichkeit
796/11	ENERGIE AG OÖ Böhmerwaldstraße 3 4020 Linz	1 a TZ der Landtafel 4693/1975 194/2004 4563/2005 4922/2007 4020/2010 DIENSTBARKEIT der Erdgas-Hochdruckleitung Windern - Linz auf Gst 796/1 (hier Gst 796/11) gem. Pkt. Zweitens Dienstbarkeitsvertrag 1975-09-29 für Oberösterreichische Ferngas Gesellschaft mbH b 6458/2010 Übertragung der vorangehenden Eintragung(en) aus EZ 373

	FEHRINGER Ulrike Fürstenstr.10 4622 Eggendorf im Traunkreis	2 auf Anteil B-LNR 2 a 2083/2019 VORKAUFSRECHT für alle Veräußerungsarten gem Pkt VIII Kaufvertrag 2019-04-18 für Ulrike Fehringer geb 1982-03-20

	SCHWERTNER Jörg Fürstenstr.10 4622 Eggendorf im Traunkreis	3 auf Anteil B-LNR 3 a 2083/2019 VORKAUFSRECHT für alle Veräußerungsarten gem Pkt VIII Kaufvertrag 2019-04-18 für Jörg Schwertner geb 1982-09-07

GRUNDSTÜCKVERZEICHNIS

Projekt:
Netz OÖ HDL 012 Windern – Ebelsberg
Leitungsumlegungen von Km 23,459-50,784 (Bestand)
Km 23,459-51,021 (Projekt)
KG. 45507 - Eggendorf

NETZOÖ
Ein Unternehmen der Energie AG

Netzassets

Auflistung der dinglich Berechtigten (geordnet nach der Einlagezahl)

EZ	Katastralgemeinde	Eigentümer
535	45507-Eggendorf	LANZINGER Anton (verstorben) Wasserwerkstraße 10, 4616 Weißkirchen an der Traun

Grundstück Nr.	dinglich Berechtigt	Dinglichkeit
799/7	ENERGIE AG OÖ Böhmerwaldstraße 3 4020 Linz	1 a TZ der Landtafel 4693/1975 194/2004 4563/2005 4922/2007 4020/2010 DIENSTBARKEIT der Erdgas-Hochdruckleitung Windern - Linz auf Gst 799/1 (hier Gst 799/7) gem. Pkt. Zweitens Dienstbarkeitsvertrag 1975-09-29 für Oberösterreichische Ferngas Gesellschaft mbH b 6463/2010 Übertragung der vorangehenden Eintragung(en) aus EZ 373

GRUNDSTÜCKVERZEICHNIS

Projekt:
Netz OÖ HDL 012 Windern – Ebelsberg
Leitungsumlegungen von Km 23,459-50,784 (Bestand)
Km 23,459-51,021 (Projekt)
KG. 45507 - Eggendorf

NETZOÖ
Ein Unternehmen der Energie AG

Netzassets

Auflistung der dinglich Berechtigten (geordnet nach der Einlagezahl)

EZ	Katastralgemeinde	Eigentümer
562	45507-Eggendorf	BEISL Harald Fürstenstraße 14, 4622 Eggendorf im Traunkreis

Grundstück Nr.	dinglich Berechtigt	Dinglichkeit
796/39	ENERGIE AG OÖ Böhmerwaldstraße 3 4020 Linz	1 a TZ der Landtafel 4693/1975 DIENSTBARKEIT der Erdgas-Hochdruckleitung Windern - Linz auf Gst 796/39 gem. Pkt. Zweitens Dienstbarkeitsvertrag 1975-09-29 für Oberösterreichische Ferngas Gesellschaft mbH b 1134/2012 Übertragung der vorangehenden Eintragung(en) aus EZ 373

GRUNDSTÜCKVERZEICHNIS

Projekt:
Netz OÖ HDL 012 Windern – Ebelsberg
Leitungsumlegungen von Km 23,459-50,784 (Bestand)
Km 23,459-51,021 (Projekt)
KG. 45507 - Eggendorf

NETZOÖ
Ein Unternehmen der Energie AG

Netzassets

Auflistung der dinglich Berechtigten (geordnet nach der Einlagezahl)

EZ	Katastralgemeinde	Eigentümer
563	45507-Eggendorf	EBNER Anton Erlenweg 21, 4622 Eggendorf im Traunkreis

Grundstück Nr.	dinglich Berechtigt	Dinglichkeit
796/37	ENERGIE AG OÖ Böhmerwaldstraße 3 4020 Linz	1 a TZ der Landtafel 4693/1975 DIENSTBARKEIT der Erdgas-Hochdruckleitung Windern - Linz auf Gst 796/37 gem. Pkt. Zweitens Dienstbarkeitsvertrag 1975-09-29 für Oberösterreichische Ferngas Gesellschaft mbH b 1135/2012 Übertragung der vorangehenden Eintragung(en) aus EZ 373

GRUNDSTÜCKVERZEICHNIS

Projekt:
Netz OÖ HDL 012 Windern – Ebelsberg
Leitungsumlegungen von Km 23,459-50,784 (Bestand)
Km 23,459-51,021 (Projekt)
KG. 45507 - Eggendorf

NETZOÖ
Ein Unternehmen der Energie AG

Netzassets

Auflistung der dinglich Berechtigten (geordnet nach der Einlagezahl)

EZ	Katastralgemeinde	Eigentümer
571	45507-Eggendorf	LAMM Daniel u. Melanie Fürstenstraße 2, 4622 Eggendorf im Traunkreis

Grundstück Nr.	dinglich Berechtigt	Dinglichkeit
799/4	ENERGIE AG OÖ Böhmerwaldstraße 3 4020 Linz	1 a TZ der Landtafel 4693/1975 194/2004 4563/2005 4922/2007 4020/2010 320/2012 20299/2012 DIENSTBARKEIT der Erdgas-Hochdruckleitung Windern - Linz auf Gst 799/4 gem. Pkt. Zweitens Dienstbarkeitsvertrag 1975-09-29 für Oberösterreichische Ferngas Gesellschaft mbH b 21607/2012 Übertragung der vorangehenden Eintragung(en) aus EZ 373

	LAMM Melanie Fürstenstr.2 4622 Eggendorf im Traunkreis	8 auf Anteil B-LNR 3 a 6410/2021 BELASTUNGS- UND VERÄUSSERUNGSVERBOT für Melanie Lamm geb 1994-06-01 IM RANG NACH C-LNR 7
	LAMM Daniel Fürstenstr.2 4622 Eggendorf im Traunkreis	9 auf Anteil B-LNR 4 a 6410/2021 BELASTUNGS- UND VERÄUSSERUNGSVERBOT für Daniel Lamm geb 1992-02-22 IM RANG NACH C-LNR 7

GRUNDSTÜCKVERZEICHNIS

Projekt:
Netz OÖ HDL 012 Windern – Ebelsberg
Leitungsumlegungen von Km 23,459-50,784 (Bestand)
Km 23,459-51,021 (Projekt)
KG. 45507 - Eggendorf

NETZOÖ
Ein Unternehmen der Energie AG

Netzassets

Auflistung der dinglich Berechtigten (geordnet nach der Einlagezahl)

EZ	Katastralgemeinde	Eigentümer
572	45507-Eggendorf	STURM Wolfgang u. Claudia Fürstenstr.4, 4622 Eggendorf im Traunkreis

Grundstück Nr.	dinglich Berechtigt	Dinglichkeit
799/1	ENERGIE AG OÖ Böhmerwaldstraße 3 4020 Linz	1 a TZ der Landtafel 4693/1975 194/2004 4563/2005 4922/2007 4020/2010 320/2012 20299/2012 DIENSTBARKEIT der Erdgas-Hochdruckleitung Windern - Linz auf Gst 799/1 gem. Pkt. Zweitens Dienstbarkeitsvertrag 1975-09-29 für Oberösterreichische Ferngas Gesellschaft mbH b 21608/2012 Übertragung der vorangehenden Eintragung(en) aus EZ 373

GRUNDSTÜCKVERZEICHNIS

Projekt:
Netz OÖ HDL 012 Windern – Ebelsberg
Leitungsumlegungen von Km 23,459-50,784 (Bestand)
Km 23,459-51,021 (Projekt)
KG. 45507 - Eggendorf

NETZOÖ
Ein Unternehmen der Energie AG

Netzassets

Auflistung der dinglich Berechtigten (geordnet nach der Einlagezahl)

EZ	Katastralgemeinde	Eigentümer
578	45507-Eggendorf	ROCKENSCHAUB Stefan u. Claudia Fürstenstr.16, 4622 Eggendorf im Traunkreis

Grundstück Nr.	dinglich Berechtigt	Dinglichkeit
796/52	ENERGIE AG OÖ Böhmerwaldstraße 3 4020 Linz	1 a TZ der Landtafel 4693/1975 DIENSTBARKEIT der Erdgas-Hochdruckleitung Windern - Linz auf Gst 796/52 gem. Pkt. Zweitens Dienstbarkeitsvertrag 1975-09-29 für Oberösterreichische Ferngas Gesellschaft mbH b 2592/2013 Übertragung der vorangehenden Eintragung(en) aus EZ 373

GRUNDSTÜCKVERZEICHNIS

Projekt:
Netz OÖ HDL 012 Windern – Ebelsberg
Leitungsumlegungen von Km 23,459-50,784 (Bestand)
Km 23,459-51,021 (Projekt)
KG. 45507 - Eggendorf

NETZOÖ
Ein Unternehmen der Energie AG

Netzassets

Auflistung der dinglich Berechtigten (geordnet nach der Einlagezahl)

EZ	Katastralgemeinde	Eigentümer
584	45507-Eggendorf	SCHLADER Rudolf u. Cornelia Fürstenstraße 20, 4622 Eggendorf im Traunkreis

Grundstück Nr.	dinglich Berechtigt	Dinglichkeit
796/56	ENERGIE AG OÖ Böhmerwaldstraße 3 4020 Linz	1 a TZ der Landtafel 4693/1975 DIENSTBARKEIT der Erdgas-Hochdruckleitung Windern - Linz auf Gst 796/56 gem. Pkt. Zweitens Dienstbarkeitsvertrag 1975-09-29 für Oberösterreichische Ferngas Gesellschaft mbH b 2598/2013 Übertragung der vorangehenden Eintragung(en) aus EZ 373

GRUNDSTÜCKVERZEICHNIS

Projekt:
Netz OÖ HDL 012 Windern – Ebelsberg
Leitungsumlegungen von Km 23,459-50,784 (Bestand)
Km 23,459-51,021 (Projekt)
KG. 45507 - Eggendorf

NETZOÖ
Ein Unternehmen der Energie AG

Netzassets

Auflistung der dinglich Berechtigten (geordnet nach der Einlagezahl)

EZ	Katastralgemeinde	Eigentümer
589	45507-Eggendorf	ZWICKLHUBER Ralph u. Marianne Fürstenstr.18, 4622 Eggendorf im Traunkreis

Grundstück Nr.	dinglich Berechtigt	Dinglichkeit
796/54	ENERGIE AG OÖ Böhmerwaldstraße 3 4020 Linz	1 a TZ der Landtafel 4693/1975 DIENSTBARKEIT der Erdgas-Hochdruckleitung Windern - Linz auf Gst 796/54 gem. Pkt. Zweitens Dienstbarkeitsvertrag 1975-09-29 für Oberösterreichische Ferngas Gesellschaft mbH b 2603/2013 Übertragung der vorangehenden Eintragung(en) aus EZ 373

GRUNDSTÜCKVERZEICHNIS

Projekt:
Netz OÖ HDL 012 Windern – Ebelsberg
Leitungsumlegungen von Km 23,459-50,784 (Bestand)
Km 23,459-51,021 (Projekt)
KG. 45507 - Eggendorf

NETZOÖ
Ein Unternehmen der Energie AG

Netzassets

Auflistung der dinglich Berechtigten (geordnet nach der Einlagezahl)

EZ	Katastralgemeinde	Eigentümer
598	45507-Eggendorf	STEINHUBER Christina Sachsenburgweg 9, 4063 Hörsching

Grundstück Nr.	dinglich Berechtigt	Dinglichkeit
1828/5	ENERGIE AG OÖ Böhmerwaldstraße 3 4020 Linz	3 a 204/1976 DIENSTBARKEIT der Erdgasleitung auf Gst 1829 (hier Gst 1828/5) gem Pkt Zweitens Dienstbarkeitsvertrag 1976-01-16 für Oberösterreichische Ferngas Gesellschaft mbH b 1383/2014 Übertragung der vorangehenden Eintragung(en) aus EZ 9

GRUNDSTÜCKVERZEICHNIS

Projekt:
Netz OÖ HDL 012 Windern – Ebelsberg
Leitungsumlegungen von Km 23,459-50,784 (Bestand)
Km 23,459-51,021 (Projekt)
KG. 45507 - Eggendorf

NETZOÖ
Ein Unternehmen der Energie AG

Netzassets

Auflistung der dinglich Berechtigten (geordnet nach der Einlagezahl)

EZ	Katastralgemeinde	Eigentümer
678	45507-Eggendorf	VOSS Eduard Ignaz-Harrer-Straße 87/44, 5020 Salzburg (es gibt laut ZMR keine Daten)

Grundstück Nr.	dinglich Berechtigt	Dinglichkeit
831/96	ENERGIE AG OÖ Böhmerwaldstraße 3 4020 Linz	1 a TZ der Landtafel 4693/1975 194/2004 4563/2005 4922/2007 4020/2010 320/2012 20299/2012 21608/2012 1337/2013 2592/2013 2598/2013 2603/2013 317/2018 812/2018 1082/2018 1131/2018 1132/2018 1134/2018 1136/2018 1137/2018 1138/2018 1140/2018 1141/2018 1142/2018 1143/2018 1144/2018 1145/2018 1155/2018 1156/2018 1157/2018 1158/2018 1159/2018 1160/2018 1161/2018 1163/2018 1165/2018 1166/2018 1167/2018 1297/2018 1298/2018 1299/2018 1301/2018 1303/2018 1304/2018 1305/2018 1306/2018 1307/2018 1308/2018 1309/2018 1310/2018 1311/2018 1312/2018 DIENSTBARKEIT der Erdgas-Hochdruckleitung Windern - Linz auf Gst 831/96 gem. Pkt. Zweitens Dienstbarkeitsvertrag 1975-09-29 für Oberösterreichische Ferngas Gesellschaft mbH b 1345/2018 Übertragung der vorangehenden Eintragung(en) aus EZ 373

GRUNDSTÜCKVERZEICHNIS

Projekt:
Netz OÖ HDL 012 Windern – Ebelsberg
Leitungsumlegungen von Km 23,459-50,784 (Bestand)
Km 23,459-51,021 (Projekt)
KG. 45507 - Eggendorf

NETZOÖ
Ein Unternehmen der Energie AG

Netzassets

Auflistung der dinglich Berechtigten (geordnet nach der Einlagezahl)

EZ	Katastralgemeinde	Eigentümer
679	45507-Eggendorf	BUHL Thomas u. MEd SCHWEIZER Pia Prinzenstraße 7, 4622 Eggendorf im Traunkreis

Grundstück Nr.	dinglich Berechtigt	Dinglichkeit
831/109	ENERGIE AG OÖ Böhmerwaldstraße 3 4020 Linz	1 a TZ der Landtafel 4693/1975 194/2004 4563/2005 4922/2007 4020/2010 320/2012 20299/2012 21608/2012 1337/2013 2592/2013 2598/2013 2603/2013 317/2018 812/2018 1082/2018 1131/2018 1132/2018 1134/2018 1136/2018 1137/2018 1138/2018 1140/2018 1141/2018 1142/2018 1143/2018 1144/2018 1145/2018 1155/2018 1156/2018 1157/2018 1158/2018 1159/2018 1160/2018 1161/2018 1163/2018 1165/2018 1166/2018 1167/2018 1297/2018 1298/2018 1299/2018 1301/2018 1303/2018 1304/2018 1305/2018 1306/2018 1307/2018 1308/2018 1309/2018 1310/2018 1311/2018 1312/2018 1345/2018 DIENSTBARKEIT der Erdgas-Hochdruckleitung Windern - Linz auf Gst 831/109 gem. Pkt. Zweitens Dienstbarkeitsvertrag 1975-09-29 für Oberösterreichische Ferngas Gesellschaft mbH b 1346/2018 Übertragung der vorangehenden Eintragung(en) aus EZ 373

GRUNDSTÜCKVERZEICHNIS

Projekt:
Netz OÖ HDL 012 Windern – Ebelsberg
Leitungsumlegungen von Km 23,459-50,784 (Bestand)
Km 23,459-51,021 (Projekt)
KG. 45507 - Eggendorf

NETZOÖ
Ein Unternehmen der Energie AG

Netzassets

Auflistung der dinglich Berechtigten (geordnet nach der Einlagezahl)

EZ	Katastralgemeinde	Eigentümer
680	45507-Eggendorf	BITZNER Mario u. BERGER Julia Prinzenstr.5, 4622 Eggendorf im Traunkreis

Grundstück Nr.	dinglich Berechtigt	Dinglichkeit
831/97	ENERGIE AG OÖ Böhmerwaldstraße 3 4020 Linz	1 a TZ der Landtafel 4693/1975 194/2004 4563/2005 4922/2007 4020/2010 320/2012 20299/2012 21608/2012 1337/2013 2592/2013 2598/2013 2603/2013 317/2018 812/2018 1082/2018 1131/2018 1132/2018 1134/2018 1136/2018 1137/2018 1138/2018 1140/2018 1141/2018 1142/2018 1143/2018 1144/2018 1145/2018 1155/2018 1156/2018 1157/2018 1158/2018 1159/2018 1160/2018 1161/2018 1163/2018 1165/2018 1166/2018 1167/2018 1297/2018 1298/2018 1299/2018 1301/2018 1303/2018 1304/2018 1305/2018 1306/2018 1307/2018 1308/2018 1309/2018 1310/2018 1311/2018 1312/2018 1345/2018 1346/2018 DIENSTBARKEIT der Erdgas-Hochdruckleitung Windern – Linz auf Gst 831/97 gem. Pkt. Zweitens Dienstbarkeitsvertrag 1975-09-29 für Oberösterreichische Ferngas Gesellschaft mbH b 1347/2018 Übertragung der vorangehenden Eintragung(en) aus EZ 373

	BERGER Julia Maria Prinzenstr.5 4622 Eggendorf im Traunkreis	6 auf Anteil B-LNR 3 a 3248/2021 VORKAUFSRECHT für alle Veräußerungsarten gem Pkt Sechstens Übergabsvertrag 2021-05-10 für Julia Maria Berger, BA geb 1993-11-19
	BITZNER Mario Prinzenstr.5 4622 Eggendorf im Traunkreis	7 auf Anteil B-LNR 4 a 3248/2021 VORKAUFSRECHT für alle Veräußerungsarten gem Pkt Sechstens Übergabsvertrag 2021-05-10 für Mario Bitzner geb 1990-09-27

GRUNDSTÜCKVERZEICHNIS

Projekt:
Netz OÖ HDL 012 Windern – Ebelsberg
Leitungsumlegungen von Km 23,459-50,784 (Bestand)
Km 23,459-51,021 (Projekt)
KG. 45507 - Eggendorf

NETZOÖ
Ein Unternehmen der Energie AG

Netzassets

Auflistung der dinglich Berechtigten (geordnet nach der Einlagezahl)

EZ	Katastralgemeinde	Eigentümer
681	45507-Eggendorf	THALLINGER Christina Prinzenstr. 1, 4622 Eggendorf im Traunkreis

Grundstück Nr.	dinglich Berechtigt	Dinglichkeit
831/91	ENERGIE AG OÖ Böhmerwaldstraße 3 4020 Linz	1 a TZ der Landtafel 4693/1975 194/2004 4563/2005 4922/2007 4020/2010 320/2012 20299/2012 21608/2012 1337/2013 2592/2013 2598/2013 2603/2013 317/2018 812/2018 1082/2018 1131/2018 1132/2018 1134/2018 1136/2018 1137/2018 1138/2018 1140/2018 1141/2018 1142/2018 1143/2018 1144/2018 1145/2018 1155/2018 1156/2018 1157/2018 1158/2018 1159/2018 1160/2018 1161/2018 1163/2018 1165/2018 1166/2018 1167/2018 1297/2018 1298/2018 1299/2018 1301/2018 1303/2018 1304/2018 1305/2018 1306/2018 1307/2018 1308/2018 1309/2018 1310/2018 DIENSTBARKEIT der Erdgas-Hochdruckleitung Windern - Linz auf Gst 831/91 gem. Pkt. Zweitens Dienstbarkeitsvertrag 1975-09-29 für Oberösterreichische Ferngas Gesellschaft mbH b 1311/2018 Übertragung der vorangehenden Eintragung(en) aus EZ 373

GRUNDSTÜCKVERZEICHNIS

Projekt:
Netz OÖ HDL 012 Windern – Ebelsberg
Leitungsumlegungen von Km 23,459-50,784 (Bestand)
Km 23,459-51,021 (Projekt)
KG. 45507 - Eggendorf

NETZOÖ
Ein Unternehmen der Energie AG

Netzassets

Auflistung der dinglich Berechtigten (geordnet nach der Einlagezahl)

EZ	Katastralgemeinde	Eigentümer
690	45507-Eggendorf	KNOLL Patrick u. TISCHBERGER Tamara Prinzenstr.9, 4622 Eggendorf im Traunkreis

Grundstück Nr.	dinglich Berechtigt	Dinglichkeit
831/112	ENERGIE AG OÖ Böhmerwaldstraße 3 4020 Linz	1 a TZ der Landtafel 4693/1975 194/2004 4563/2005 4922/2007 4020/2010 320/2012 20299/2012 21608/2012 1337/2013 2592/2013 2598/2013 2603/2013 317/2018 812/2018 1082/2018 1131/2018 1132/2018 1134/2018 1136/2018 1137/2018 1138/2018 1140/2018 1141/2018 1142/2018 1143/2018 1144/2018 1145/2018 1155/2018 1156/2018 1157/2018 1158/2018 1159/2018 1160/2018 1161/2018 1163/2018 1165/2018 1166/2018 1167/2018 1168/2018 1297/2018 1298/2018 1299/2018 1301/2018 1303/2018 1304/2018 1305/2018 1306/2018 1307/2018 1308/2018 1309/2018 1310/2018 1311/2018 1312/2018 1345/2018 1346/2018 1347/2018 1473/2018 1530/2018 1563/2018 1591/2018 1592/2018 1675/2018 1677/2018 1678/2018 DIENSTBARKEIT der Erdgas-Hochdruckleitung Windern - Linz auf Gst 831/112 gem. Pkt. Zweitens Dienstbarkeitsvertrag 1975-09-29 für Oberösterreichische Ferngas Gesellschaft mbH b 1679/2018 Übertragung der vorangehenden Eintragung(en) aus EZ 373

831/112	ENERGIE AG OÖ Böhmerwaldstraße 3 4020 Linz	2 a 753/2001 gleichzeitig mit 752/2001 317/2018 1131/2018 1140/2018 1143/2018 1155/2018 1159/2018 1160/2018 1166/2018 1167/2018 1299/2018 1304/2018 1306/2018 1308/2018 1310/2018 1311/2018 1345/2018 1346/2018 1347/2018 1473/2018 1677/2018 1678/2018 DIENSTBARKEIT der Erdgasleitung 012/11 Eggendorf auf Gst 831/112 gem. Pkt. II. III. Dienstbarkeitsvertrag 2001-04-11 für Oberösterreichische Ferngas Aktiengesellschaft b 1679/2018 Übertragung der vorangehenden Eintragung(en) aus EZ 373
	TISCHBERGER Tamara Prinzenstr.9 4622 Eggendorf im Traunkreis	4 auf Anteil B-LNR 1 a 1679/2018 VORKAUFSRECHT für alle Veräußerungsarten gem Pkt XIV Kaufvertrag 2017-12-14 für Tamara Tischberger geb 1994-10-09 IM RANG NACH C-LNR 3

	KNOLL Patrick Prinzenstr.9 4622 Eggendorf im Traunkreis	5 auf Anteil B-LNR 2 a 1679/2018 VORKAUFSRECHT für alle Veräußerungsarten gem Pkt XIV Kaufvertrag 2017-12-14 für Patrick Knoll geb 1991-06-20 IM RANG NACH C-LNR 3

GRUNDSTÜCKVERZEICHNIS

Projekt:
Netz OÖ HDL 012 Windern – Ebelsberg
Leitungsumlegungen von Km 23,459-50,784 (Bestand)
Km 23,459-51,021 (Projekt)
KG. 45507 - Eggendorf

NETZOÖ
Ein Unternehmen der Energie AG

Netzassets

Auflistung der dinglich Berechtigten (geordnet nach der Einlagezahl)

EZ	Katastralgemeinde	Eigentümer
49208# 38	45507-Eggendorf	SPALLER Reinhold Enzengarnstraße 4, 4523 Neuzeug

Grundstück Nr.	dinglich Berechtigt	Dinglichkeit
	HAGMAYR Mathilde Weitersdorf 13 4622 Eggendorf im Traunkreis RATHMAYR Monika Elfenweg 7 Wohnhaus 2 4622 Eggendorf im Traunkreis BRÄUER Michael u. Marion Niederwolfern 8 4493 Wolfern	1 a Satzbuch pag 608 Vergleichsprotokoll 1822-09-24: EZ 41 40 ds GB, EZ 52 GB Unterwolfern
	PLOHBERGER Maximilian Staffelmayrstr.6 4400 Steyr	2 a Satzbuch pag 369 tom II Vergleich 1845-02-22 wegen Brunnröhren: EZ 13 GB Föhrenschacherl

1870 1879	ENERGIE AG OÖ Böhmerwaldstraße 3 4020 Linz	12 a 687/1975 1286/1977 DIENSTBARKEIT der Erdgasleitung auf Gst 1870 1879 gem Pkt Zweitens Dienstbarkeitsvertrag 1975-07-04 für Oberösterreichische Ferngas Gesellschaft mbH b 1454/2002 Richtigstellung Gst 500/1 530 550/2 auf Gst 1870 1879 c 3538/2013 Übertragung der vorangehenden Eintragung(en) aus EZ 397 KG 45507 Eggendorf
	Mag.rer.soc.oec. ZEHETNER Christian Moosgasse 3 4614 Marchtrenk HAGMAYR Mathilde Weitersdorf 13 4622 Eggendorf im Traunkreis RATHMAYR Monika Elfenweg 7 Wohnhaus 2 4622 Eggendorf im Traunkreis	15 a 3538/2013 Satzbuch IV. Band Seite 97 - 99 Urteil 1842-12-31 Nr 129: Wiederherstellung einer Straße: EZ 41 40 38 b 3538/2013 Übertragung der vorangehenden Eintragung(en) aus EZ 39 KG Gründberg
	SPALLER Gertraud u. Florian Enzengarnstr.4 4523 Sierning	18 a 3538/2013 WOHNUNGSGEBRAUCHSRECHT gemäß Pkt. 3.1 Übergabsvertrag 2013-05-21 für Gertraud Spaller geb 1951-05-10, und Florian Spaller geb 1953-02-27

GRUNDSTÜCKVERZEICHNIS

Projekt:
Netz OÖ HDL 012 Windern – Ebelsberg
Leitungsumlegungen von Km 23,459-50,784 (Bestand)
Km 23,459-51,021 (Projekt)
KG. 45502 - Allhaming

NETZOÖ
Ein Unternehmen der Energie AG

Netzassets

Auflistung der durch das gegenständliche Projekt betroffenen Grundstücke

Post Nr.	Grundstück Nr.	EZ	Katastralgemeinde	Eigentümer	Adresse
1	226	31	45502-Allhaming	ZEHETNER Josef	Sipbach 1/2, 4511 Allhaming
2	225 241	33	45502-Allhaming	SCHEINECKER Erwin	Laimgräben 26, 4511 Allhaming
3	242 244	37	45502-Allhaming	THELL Sabine	Sipbach 8/8, 4511 Allhaming
4	62	40	45502-Allhaming	LACKNER Hubert	Sipbach 11, 4511 Allhaming
5	262	55	45502-Allhaming	DOPPLER Vermietungs GmbH	Haidestraße 41, 4600 Wels
6	263	146	45502-Allhaming	ZAUNER Helmut	Sipbach 32/2, 4511 Allhaming

GRUNDSTÜCKVERZEICHNIS

Projekt:
Netz OÖ HDL 012 Windern – Ebelsberg
Leitungsumlegungen von Km 23,459-50,784 (Bestand)
Km 23,459-51,021 (Projekt)
KG. 45502 - Allhaming

NETZOÖ
Ein Unternehmen der Energie AG

Netzassets

7	71 223 224 243 247/34 255 260	222	45502-Allhaming	GEMEINDE Allhaming	Allhaming 46, 4511 Allhaming
8	147/1	268	45502-Allhaming	LAND Oberösterreich – Öffentl. Gut (Landesstraßenverwaltung)	Bahnhofplatz 1, 4021 Linz
9	247/2	275	45502-Allhaming	ENERGIE AG Oberösterreich	Böhmerwaldstraße 3, 4021 Linz
10	230	299	45502-Allhaming	LAND Oberösterreich – Öffentl. Gut (Landesstraßenverwaltung)	Bahnhofplatz 1, 4021 Linz
11	235/3	318	45502-Allhaming	SCHEINECKER Erwin	Laimgräben 26, 4511 Allhaming
12	235/4	328	45502-Allhaming	SCHEINECKER Erwin	Laimgräben 26, 4511 Allhaming
13	257/1	339	45502-Allhaming	ZAUNER Helmut	Sipbach 32/2, 4511 Allhaming

GRUNDSTÜCKVERZEICHNIS

Projekt:
Netz OÖ HDL 012 Windern – Ebelsberg
Leitungsumlegungen von Km 23,459-50,784 (Bestand)
Km 23,459-51,021 (Projekt)
KG. 45502 - Allhaming

NETZOÖ
Ein Unternehmen der Energie AG

Netzassets

14	63	346	45502-Allhaming	REPUBLIK Österreich – Öffentl. Wassergut	Kärntnerstraße 10-12, 4021 Linz
15	61/38	435	45502-Allhaming	MAYRHOFER Lukas	Oberes Dorf 26/1, 4511 Allhaming
16	247/1 257/2	450	45502-Allhaming	GEMEINDE Allhaming	Allhaming 46, 4511 Allhaming
17	247/4	468	45502-Allhaming	MARA REAL GmbH	Oberes Dorf 26, 4511 Allhaming
18	65/6	492	45502-Allhaming	PHARUS IMMOBILIEN GmbH	Smart Home 1, 4154 Kollerschlag
19	60	45505# 26	45502-Allhaming	AUMAIR Wolfgang	Guglberg 5, 4501 Neuhofen an der Krems

GRUNDSTÜCKVERZEICHNIS

Projekt:
Netz OÖ HDL 012 Windern – Ebelsberg
Leitungsumlegungen von Km 23,459-50,784 (Bestand)
Km 23,459-51,021 (Projekt)
KG. 45502 - Allhaming

NETZOÖ
Ein Unternehmen der Energie AG

Netzassets

Auflistung der dinglich Berechtigten (geordnet nach der Einlagezahl)

EZ	Katastralgemeinde	Eigentümer
31	45502-Allhaming	ZEHETNER Josef Sipbach 1/2, 4511 Allhaming

Grundstück Nr.	dinglich Berechtigt	Dinglichkeit
226	ENERGIE AG OÖ Böhmerwaldstraße 3 4020 Linz	2 a 1887/1963 459/1980 DIENSTBARKEIT der elektrischen Hochspannungsleitung gem Dienstbarkeitsvertrag 1963-11-18, Plan 1979-01-16 hins Gst 226 227 ds KG Gst 1272 1273/2 1274/2 KG Eggendorf für Oberösterreichische Kraftwerke Aktiengesellschaft
226	ENERGIE AG OÖ Böhmerwaldstraße 3 4020 Linz	8 a 722/1987 DIENSTBARKEIT der Erdgas-Hochdruckleitung 021 Windern-Linz auf Gst 226 ds KG, 1250 1251 je KG Eggendorf gem Pkt Zweitens Neuntens Dienstbarkeitsvertrag 1987-04-14 für Oberösterreichische Ferngas Gesellschaft mbH b 1512/2000 Berichtigung von Fehlern gem § 104 GBG

GRUNDSTÜCKVERZEICHNIS

Projekt:
Netz OÖ HDL 012 Windern – Ebelsberg
Leitungsumlegungen von Km 23,459-50,784 (Bestand)
Km 23,459-51,021 (Projekt)
KG. 45502 - Allhaming

NETZOÖ
Ein Unternehmen der Energie AG

Netzassets

Auflistung der dinglich Berechtigten (geordnet nach der Einlagezahl)

EZ	Katastralgemeinde	Eigentümer
33	45502-Allhaming	SCHEINECKER Erwin Laimgräben 26, 4511 Allhaming

Grundstück Nr.	dinglich Berechtigt	Dinglichkeit
225	ENERGIE AG OÖ Böhmerwaldstraße 3 4020 Linz	2 a 723/1987 DIENSTBARKEIT der Erdgasleitung gem Pkt Zweitens Neuntens Dienstbarkeitsvertrag 1987-04-09 hins Gst 225 für Oberösterreichische Ferngas Gesellschaft mbH
241	ENERGIE AG OÖ Böhmerwaldstraße 3 4020 Linz	5 a 724/1987 DIENSTBARKEIT der Erdgas-Hochdruckleitung 021 Windern-Linz auf Gst 242 (hier TF 1 in Gst 241) gem Pkt Zweitens Neuntens Dienstbarkeitsvertrag 1987-04-14 für Oberösterreichische Ferngas Gesellschaft mbH b 261/2008 Übertragung der vorangehenden Eintragung(en) aus EZ 37

GRUNDSTÜCKVERZEICHNIS

Projekt:
Netz OÖ HDL 012 Windern – Ebelsberg
Leitungsumlegungen von Km 23,459-50,784 (Bestand)
Km 23,459-51,021 (Projekt)
KG. 45502 - Allhaming

NETZOÖ
Ein Unternehmen der Energie AG

Netzassets

241	Abteilung Ländliche Neuordnung – Agrarbehörde Bahnhofplatz 1 4021 Linz	6 a 261/2008 BELASTUNGS- UND VERÄUSSERUNGSVERBOT hins Gst 241 für die Dauer von 10 Jahren ab 2007-12-21 für Agrarbezirksbehörde für Oberösterreich

GRUNDSTÜCKVERZEICHNIS

Projekt:
Netz OÖ HDL 012 Windern – Ebelsberg
Leitungsumlegungen von Km 23,459-50,784 (Bestand)
Km 23,459-51,021 (Projekt)
KG. 45502 - Allhaming

NETZOÖ
Ein Unternehmen der Energie AG

Netzassets

Auflistung der dinglich Berechtigten (geordnet nach der Einlagezahl)

EZ	Katastralgemeinde	Eigentümer
37	45502-Allhaming	THELL Sabine Sipbach 8/8, 4511 Allhaming

Grundstück Nr.	dinglich Berechtigt	Dinglichkeit
244	ENERGIE AG OÖ Böhmerwaldstraße 3 4020 Linz	2 a 733/1981 4306/2018 DIENSTBARKEIT der Erdgas-Hochdruckleitung 037 Allhaming-Weißkirchen gem Pkt Zweitens Zehntens Dienstbarkeitsvertrag 1981-05-07 hins Gst 244 für Oberösterreichische Ferngas Gesellschaft mbH
242 244	ENERGIE AG OÖ Böhmerwaldstraße 3 4020 Linz	7 a 724/1987 4306/2018 DIENSTBARKEIT der Erdgas-Hochdruckleitung 021 Windern-Linz auf Gst 242 244 gem Pkt Zweitens Neuntens Dienstbarkeitsvertrag 1987-04-14 für Oberösterreichische Ferngas Gesellschaft mbH b 1513/2000 Berichtigung von Fehlern gem § 104 GBG

GRUNDSTÜCKVERZEICHNIS

Projekt:
Netz OÖ HDL 012 Windern – Ebelsberg
Leitungsumlegungen von Km 23,459-50,784 (Bestand)
Km 23,459-51,021 (Projekt)
KG. 45502 - Allhaming

NETZ OÖ
Ein Unternehmen der Energie AG

Netzassets

244	ENERGIE AG OÖ Böhmerwaldstraße 3 4020 Linz NETZ OÖ GmbH Energiestraße 1 4020 Linz	10 a 821/2018 DIENSTBARKEIT der Erdgasleitung HDL 012 Windern - Linz gem. Pkt. I., II. u. III. Dienstbarkeitsvertrag 2018-02-13 hins. Gst. 244 für Energie AG Oberösterreich (FN 76532y) und Netz Oberösterreich GmbH (FN 266534m)
	THELL Franz u. Maria Sipbach 8/8 4511 Allhaming	11 a 69/2019 WOHNUNGSGEBRAUCHSRECHT gem Pkt. Drittens Ziff 1. Übergabsvertrag 2018-12-18 für Franz Thell geb 1956-03-25 Maria Thell geb 1960-07-14 b 4504/2021 VORRANG von LNR 13 vor 11
	THELL Franz u. Maria Sipbach 8/8 4511 Allhaming	12 a 69/2019 VERÄUSSERUNGSVERBOT hins Gst 244 für Franz Thell geb 1956-03-25 Maria Thell geb 1960-07-14 b 4504/2021 VORRANG von LNR 13 vor 12

GRUNDSTÜCKVERZEICHNIS

Projekt:
Netz OÖ HDL 012 Windern – Ebelsberg
Leitungsumlegungen von Km 23,459-50,784 (Bestand)
Km 23,459-51,021 (Projekt)
KG. 45502 - Allhaming

NETZOÖ
Ein Unternehmen der Energie AG

Netzassets

Auflistung der dinglich Berechtigten (geordnet nach der Einlagezahl)

EZ	Katastralgemeinde	Eigentümer
40	45502-Allhaming	LACKNER Hubert Sipbach 11, 4511 Allhaming

Grundstück Nr.	dinglich Berechtigt	Dinglichkeit
	LACKNER Hubert Sipbach 11 4511 Allhaming	1 a 1684/1859 Verbindlichkeiten gem Stiftungsurkunde 1859-05-08 (Erhaltung einer Kapelle) b 262/1923 Übertragung der vorangehenden Eintragung(en) aus EZ 46
62	ENERGIE AG OÖ Böhmerwaldstraße 3 4020 Linz	6 a 727/1987 DIENSTBARKEIT der Erdgas-Hochdruckleitung 021 Windern-Linz auf Gst 62 gem Pkt Zweitens Neuntens Dienstbarkeitsvertrag 1987-04-14 für Oberösterreichische Ferngas Gesellschaft mbH b 1518/2000 Berichtigung von Fehlern gem § 104 GBG
	LACKNER Ingrid Sipbach 12 4511 Allhaming	7 a 1459/2001 WOHNUNGSRECHT für Ingrid Lackner geb 1952-07-27 b 855/2008 VORRANG von LNR 8 vor 7

GRUNDSTÜCKVERZEICHNIS

Projekt:
Netz OÖ HDL 012 Windern – Ebelsberg
Leitungsumlegungen von Km 23,459-50,784 (Bestand)
Km 23,459-51,021 (Projekt)
KG. 45502 - Allhaming

NETZOÖ
Ein Unternehmen der Energie AG

Netzassets

Auflistung der dinglich Berechtigten (geordnet nach der Einlagezahl)

EZ	Katastralgemeinde	Eigentümer
55	45502-Allhaming	DOPPLER Vermietungs GmbH (FB 100542g) Haidestraße 41, 4600 Wels

Grundstück Nr.	dinglich Berechtigt	Dinglichkeit
262	ENERGIE AG OÖ Böhmerwaldstraße 3 4020 Linz	1 a 1547/1976 478/1980 DIENSTBARKEIT der elektrischen Hochspannungsleitung gem Dienstbarkeitsvertrag 1976-10-29, Plan 1979-01-16 hins Gst 262 für Oberösterreichische Kraftwerke Aktiengesellschaft
262	ENERGIE AG OÖ Böhmerwaldstraße 3 4020 Linz	2 a 728/1987 DIENSTBARKEIT der Erdgas-Hochdruckleitung 021 Windern-Linz auf Gst 262 gem Pkt Zweitens Neuntens Dienstbarkeitsvertrag 1987-04-10 für Oberösterreichische Ferngas Gesellschaft mbH b 1515/2000 Berichtigung von Fehlern gem § 104 GBG

GRUNDSTÜCKVERZEICHNIS

Projekt:
Netz OÖ HDL 012 Windern – Ebelsberg
Leitungsumlegungen von Km 23,459-50,784 (Bestand)
Km 23,459-51,021 (Projekt)
KG. 45502 - Allhaming

NETZOÖ
Ein Unternehmen der Energie AG

Netzassets

Auflistung der dinglich Berechtigten (geordnet nach der Einlagezahl)

EZ	Katastralgemeinde	Eigentümer
146	45502-Allhaming	ZAUNER Helmut Sipbach 32/2, 4511 Allhaming

Grundstück Nr.	dinglich Berechtigt	Dinglichkeit
263	ENERGIE AG OÖ Böhmerwaldstraße 3 4020 Linz	5 a 725/1987 DIENSTBARKEIT der Erdgas-Hochdruckleitung 021 Windern-Linz auf Gst 263 gem Pkt Zweitens Neuntens Dienstbarkeitsvertrag 1987-04-10 für Oberösterreichische Ferngas Gesellschaft mbH b 1514/2000 Berichtigung von Fehlern gem § 104 GBG
263	DOPPLER Vermietungs GmbH Haidestraße 41 4600 Wels	7 b 5745/2006 IM RANG 2268/2005 DIENSTBARKEIT des Wasserbezugsrecht aus der auf dem Gst 263 errichteten Brunnenanlage gem Beschluß 2006-11-02 für Gst 265/1 in EZ 38 (Gemäß § 350 EO, 28 E 4397/06x-2)

GRUNDSTÜCKVERZEICHNIS

Projekt:
Netz OÖ HDL 012 Windern – Ebelsberg
Leitungsumlegungen von Km 23,459-50,784 (Bestand)
Km 23,459-51,021 (Projekt)
KG. 45502 - Allhaming

NETZOÖ
Ein Unternehmen der Energie AG

Netzassets

263	ENERGIE AG OÖ Böhmerwaldstraße 3 4020 Linz NETZ OÖ GmbH Energiestraße 1 4020 Linz	9 a 3155/2024 DIENSTBARKEIT der Duldung der 30-kV-Erdkabelanlage "Kabelführungsmast bis 30-kV Trafostationsneubau Allhaming Sipbach" gem. Pkt. II., III., IV., VI., VIII. und X. Dienstbarkeitsvertrag 2024-07-15 hins. Gst. 263 für Netz Oberösterreich GmbH (FN 266534m) und Energie AG Oberösterreich (FN 76532y)

GRUNDSTÜCKVERZEICHNIS

Projekt:
Netz OÖ HDL 012 Windern – Ebelsberg
Leitungsumlegungen von Km 23,459-50,784 (Bestand)
Km 23,459-51,021 (Projekt)
KG. 45502 - Allhaming

NETZOÖ
Ein Unternehmen der Energie AG

Netzassets

Auflistung der dinglich Berechtigten (geordnet nach der Einlagezahl)

EZ	Katastralgemeinde	Eigentümer
222	45502-Allhaming	GEMEINDE Allhaming Allhaming 46, 4511 Allhaming

Grundstück Nr.	dinglich Berechtigt	Dinglichkeit
255	ENERGIE AG OÖ Böhmerwaldstraße 3 4020 Linz NETZ OÖ GmbH Energiestraße 1 4020 Linz	1 a 5053/2018 DIENSTBARKEIT der Duldung der Erdgasleitung HDL 012 Windern - Linz hins Gst 255 gem Dienstbarkeitsvertrag 2018-11-16 für Energie AG Oberösterreich (FN 76532y) und Netz Oberösterreich GmbH (FN 266534m)

GRUNDSTÜCKVERZEICHNIS

Projekt:
Netz OÖ HDL 012 Windern – Ebelsberg
Leitungsumlegungen von Km 23,459-50,784 (Bestand)
Km 23,459-51,021 (Projekt)
KG. 45502 - Allhaming

NETZOÖ
Ein Unternehmen der Energie AG

Netzassets

Auflistung der dinglich Berechtigten (geordnet nach der Einlagezahl)

EZ	Katastralgemeinde	Eigentümer
268	45502-Allhaming	LAND Oberösterreich – Öffentl. Gut (Landesstraßenverwaltung) Bahnhofplatz 1, 4021 Linz

Grundstück Nr.	dinglich Berechtigt	Dinglichkeit

GRUNDSTÜCKVERZEICHNIS

Projekt:
Netz OÖ HDL 012 Windern – Ebelsberg
Leitungsumlegungen von Km 23,459-50,784 (Bestand)
Km 23,459-51,021 (Projekt)
KG. 45502 - Allhaming

NETZOÖ
Ein Unternehmen der Energie AG

Netzassets

Auflistung der dinglich Berechtigten (geordnet nach der Einlagezahl)

EZ	Katastralgemeinde	Eigentümer
275	45502-Allhaming	ENERGIE AG Oberösterreich (FB 76532y) Böhmerwaldstraße 3, 4020 Linz

Grundstück Nr.	dinglich Berechtigt	Dinglichkeit

GRUNDSTÜCKVERZEICHNIS

Projekt:
Netz OÖ HDL 012 Windern – Ebelsberg
Leitungsumlegungen von Km 23,459-50,784 (Bestand)
Km 23,459-51,021 (Projekt)
KG. 45502 - Allhaming

NETZOÖ
Ein Unternehmen der Energie AG

Netzassets

Auflistung der dinglich Berechtigten (geordnet nach der Einlagezahl)

EZ	Katastralgemeinde	Eigentümer
299	45502-Allhaming	LAND Oberösterreich – Öffentl. Gut (Landesstraßenverwaltung) Bahnhofplatz 1, 4021 Linz

Grundstück Nr.	dinglich Berechtigt	Dinglichkeit

GRUNDSTÜCKVERZEICHNIS

Projekt:
Netz OÖ HDL 012 Windern – Ebelsberg
Leitungsumlegungen von Km 23,459-50,784 (Bestand)
Km 23,459-51,021 (Projekt)
KG. 45502 - Allhaming

NETZOÖ
Ein Unternehmen der Energie AG

Netzassets

Auflistung der dinglich Berechtigten (geordnet nach der Einlagezahl)

EZ	Katastralgemeinde	Eigentümer
318	45502-Allhaming	SCHEINECKER Erwin Laimgräben 26, 4511 Allhaming

Grundstück Nr.	dinglich Berechtigt	Dinglichkeit
	SCHEINECKER Erwin Laimgräben 26 4511 Allhaming	1 a 721/1988 BELASTUNGS- UND VERÄUSSERUNGSVERBOT gem § 7 O.ö. LSG 1970 bis 1998-04-14 gem Bescheid 1988-03-25, 6103/6-1988

GRUNDSTÜCKVERZEICHNIS

Projekt:
Netz OÖ HDL 012 Windern – Ebelsberg
Leitungsumlegungen von Km 23,459-50,784 (Bestand)
Km 23,459-51,021 (Projekt)
KG. 45502 - Allhaming

NETZOÖ
Ein Unternehmen der Energie AG

Netzassets

Auflistung der dinglich Berechtigten (geordnet nach der Einlagezahl)

EZ	Katastralgemeinde	Eigentümer
328	45502-Allhaming	SCHEINECKER Erwin Laimgräben 26, 4511 Allhaming

Grundstück Nr.	dinglich Berechtigt	Dinglichkeit
235/4	ENERGIE AG OÖ Böhmerwaldstraße 3 4020 Linz	2 a 1586/2000 DIENSTBARKEIT der Erdgasleitung 012 Windern-Linz auf Gst 235/4 gem. Pkt. II. III. Dienstbarkeitsvertrag 1992-08-25 für Oberösterreichische Ferngas Aktiengesellschaft

GRUNDSTÜCKVERZEICHNIS

Projekt:
Netz OÖ HDL 012 Windern – Ebelsberg
Leitungsumlegungen von Km 23,459-50,784 (Bestand)
Km 23,459-51,021 (Projekt)
KG. 45502 - Allhaming

NETZOÖ
Ein Unternehmen der Energie AG

Netzassets

Auflistung der dinglich Berechtigten (geordnet nach der Einlagezahl)

EZ	Katastralgemeinde	Eigentümer
339	45502-Allhaming	ZAUNER Helmut Sipbach 32/2, 4511 Allhaming

Grundstück Nr.	dinglich Berechtigt	Dinglichkeit
257/1	ENERGIE AG OÖ Böhmerwaldstraße 3 4020 Linz	1 a 725/1987 4348/2018 DIENSTBARKEIT der Erdgas-Hochdruckleitung 021 Windern-Linz auf Gst Gst 257/1 gem Pkt Zweitens Neuntens Dienstbarkeitsvertrag 1987-04-10 für Oberösterreichische Ferngas Gesellschaft mbH b 175/1993 Übertragung der vorangehenden Eintragung(en) aus EZ 38 c 1514/2000 Berichtigung von Fehlern gem § 104 GBG

GRUNDSTÜCKVERZEICHNIS

Projekt:
Netz OÖ HDL 012 Windern – Ebelsberg
Leitungsumlegungen von Km 23,459-50,784 (Bestand)
Km 23,459-51,021 (Projekt)
KG. 45502 - Allhaming

NETZOÖ
Ein Unternehmen der Energie AG

Netzassets

Auflistung der dinglich Berechtigten (geordnet nach der Einlagezahl)

EZ	Katastralgemeinde	Eigentümer
346	45502-Allhaming	Republik Österreich – öffentl. Wassergut Kärntnerstraße 10-12, 4021 Linz

Grundstück Nr.	dinglich Berechtigt	Dinglichkeit

GRUNDSTÜCKVERZEICHNIS

Projekt:
Netz OÖ HDL 012 Windern – Ebelsberg
Leitungsumlegungen von Km 23,459-50,784 (Bestand)
Km 23,459-51,021 (Projekt)
KG. 45502 - Allhaming

NETZOÖ
Ein Unternehmen der Energie AG

Netzassets

Auflistung der dinglich Berechtigten (geordnet nach der Einlagezahl)

EZ	Katastralgemeinde	Eigentümer
435	45502-Allhaming	MAYRHOFER Lukas Oberes Dorf 26/1, 4511 Allhaming

Grundstück Nr.	dinglich Berechtigt	Dinglichkeit
61/38	ENERGIE AG OÖ Böhmerwaldstraße 3 4020 Linz	1 a 1131/1964 DIENSTBARKEIT der elektrischen Hochspannungsleitung auf Gst 61/38 gem Dienstbarkeitsvertrag 1964-12-01, Plan 1979-01-16 für Oberösterreichische Kraftwerke Aktiengesellschaft b 3045/2014 Übertragung der vorangehenden Eintragung(en) aus EZ 343
61/38	ENERGIE AG OÖ Böhmerwaldstraße 3 4020 Linz	2 a 1343/1976 DIENSTBARKEIT der elektrischen Hochspannungsleitung auf Gst 61/38 gem Pkt II. - IV. Dienstbarkeitsvertrag 1976-10-29, Plan 1979-01-16 für Oberösterreichische Kraftwerke Aktiengesellschaft b 3045/2014 Übertragung der vorangehenden Eintragung(en) aus EZ 343

GRUNDSTÜCKVERZEICHNIS

Projekt:
Netz OÖ HDL 012 Windern – Ebelsberg
Leitungsumlegungen von Km 23,459-50,784 (Bestand)
Km 23,459-51,021 (Projekt)
KG. 45502 - Allhaming

NETZOÖ
Ein Unternehmen der Energie AG

Netzassets

61/38	ENERGIE AG OÖ Böhmerwaldstraße 3 4020 Linz	3 a 726/1987 DIENSTBARKEIT der Erdgas-Hochdruckleitung 021 Windern-Linz auf Gst 61/38 gem Pkt Zweitens Neuntens Dienstbarkeitsvertrag 1987-04-09 für Oberösterreichische Ferngas Gesellschaft mbH b 3045/2014 Übertragung der vorangehenden Eintragung(en) aus EZ 343
61/38	ENERGIE AG OÖ Böhmerwaldstraße 3 4020 Linz	4 a 122/1997 DIENSTBARKEIT der 30 kV-Kabelanlage auf Gst 61/38 gem. Pkt. II. III. Dienstbarkeitsvertrag 1997-01-16 für Oberösterreichische Kraftwerke Aktiengesellschaft b 3045/2014 Übertragung der vorangehenden Eintragung(en) aus EZ 343

GRUNDSTÜCKVERZEICHNIS

Projekt:
Netz OÖ HDL 012 Windern – Ebelsberg
Leitungsumlegungen von Km 23,459-50,784 (Bestand)
Km 23,459-51,021 (Projekt)
KG. 45502 - Allhaming

NETZOÖ
Ein Unternehmen der Energie AG

Netzassets

Auflistung der dinglich Berechtigten (geordnet nach der Einlagezahl)

EZ	Katastralgemeinde	Eigentümer
450	45502-Allhaming	GEMEINDE Allhaming Allhaming 46, 4511 Allhaming

Grundstück Nr.	dinglich Berechtigt	Dinglichkeit
257/2	ENERGIE AG OÖ Böhmerwaldstraße 3 4020 Linz	2 a 725/1987 DIENSTBARKEIT der Erdgas-Hochdruckleitung 021 Windern-Linz auf Gst 257/2 gem Pkt Zweitens Neuntens Dienstbarkeitsvertrag 1987-04-10 für Oberösterreichische Ferngas Gesellschaft mbH b 4348/2018 Übertragung der vorangehenden Eintragung(en) aus EZ 339
247/1	ENERGIE AG OÖ Böhmerwaldstraße 3 4020 Linz NETZ OÖ GmbH Energiestraße 1 4020 Linz	3 a 5053/2018 5553/2018 DIENSTBARKEIT der Duldung der Erdgasleitung HDL 012 Windern - Linz hins Gst 247/1 gem Dienstbarkeitsvertrag 2018-11-16 für Energie AG Oberösterreich (FN 76532y) und Netz Oberösterreich GmbH (FN 266534m)

GRUNDSTÜCKVERZEICHNIS

Projekt:
Netz OÖ HDL 012 Windern – Ebelsberg
Leitungsumlegungen von Km 23,459-50,784 (Bestand)
Km 23,459-51,021 (Projekt)
KG. 45502 - Allhaming

NETZOÖ
Ein Unternehmen der Energie AG

Netzassets

Auflistung der dinglich Berechtigten (geordnet nach der Einlagezahl)

EZ	Katastralgemeinde	Eigentümer
468	45502-Allhaming	MARA Real GmbH (FB 551414d) Oberes Dorf 26, 4511 Allhaming

Grundstück Nr.	dinglich Berechtigt	Dinglichkeit
247/4	ENERGIE AG OÖ Böhmerwaldstraße 3 4020 Linz NETZ OÖ GmbH Energiestraße 1 4020 Linz	1 a 5053/2018 DIENSTBARKEIT der Duldung der Erdgasleitung HDL 012 Windern - Linz hins Gst 247/4 gem Dienstbarkeitsvertrag 2018-11-16 für Energie AG Oberösterreich (FN 76532y) und Netz Oberösterreich GmbH (FN 266534m) b 5553/2018 Übertragung der vorangehenden Eintragung(en) aus EZ 450
	Gemeinde Allhaming Allhaming 46 4511 Allhaming	4 a 1814/2024 VORKAUFSRECHT für alle Veräußerungsfälle gem. Pkt. XI. Kaufvertrag 2024-03-28 für Gemeinde Allhaming

GRUNDSTÜCKVERZEICHNIS

Projekt:
Netz OÖ HDL 012 Windern – Ebelsberg
Leitungsumlegungen von Km 23,459-50,784 (Bestand)
Km 23,459-51,021 (Projekt)
KG. 45502 - Allhaming

NETZOÖ
Ein Unternehmen der Energie AG

Netzassets

Auflistung der dinglich Berechtigten (geordnet nach der Einlagezahl)

EZ	Katastralgemeinde	Eigentümer
492	45502-Allhaming	PHARUS Immobilien GmbH (FB 580612t) Smart Home 1, 4154 Kollerschlag

Grundstück Nr.	dinglich Berechtigt	Dinglichkeit
65/6	ENERGIE AG OÖ Böhmerwaldstraße 3 4020 Linz	1 a 726/1987 DIENSTBARKEIT der Erdgas-Hochdruckleitung 021 Windern-Linz auf Gst 65/6 gem Pkt Zweitens Neuntens Dienstbarkeitsvertrag 1987-04-09 für Oberösterreichische Ferngas Gesellschaft mbH b 440/2025 Übertragung der vorangehenden Eintragung(en) aus EZ 352
65/6	ENERGIE AG OÖ Böhmerwaldstraße 3 4020 Linz	2 a 121/2001 DIENSTBARKEIT der 30 kV Transformatorenstation "Allhaming- Gewerbe", der Hochspannungsletung und des Geh- und Fahrt- rechtes auf Gst 65/6 gem. Pkt. II. III. Dienstbarkeits- vertrag 2000-10-20 für Energie AG Oberösterreich vorgemerkt b 526/2001 Rechtfertigung c 440/2025 Übertragung der vorangehenden Eintragung(en) aus EZ 352

GRUNDSTÜCKVERZEICHNIS

Projekt:
Netz OÖ HDL 012 Windern – Ebelsberg
Leitungsumlegungen von Km 23,459-50,784 (Bestand)
Km 23,459-51,021 (Projekt)
KG. 45502 - Allhaming

NETZOÖ
Ein Unternehmen der Energie AG

Netzassets

65/6	DOPPLER Vermietungs GmbH Haidestraße 41 4600 Wels	3 a 71/2023 4850/2024 DIENSTBARKEIT Errichtung eines Hochwasserschutzes (Steinschlichtung) gem. Pkt. II Dienstbarkeitsvertrag 2022-11-23 hins. Gst. 65/6 für Gst. 264/1 264/2 b 440/2025 Übertragung der vorangehenden Eintragung(en) aus EZ 352

GRUNDSTÜCKVERZEICHNIS

Projekt:
Netz OÖ HDL 012 Windern – Ebelsberg
Leitungsumlegungen von Km 23,459-50,784 (Bestand)
Km 23,459-51,021 (Projekt)
KG. 45502 - Allhaming

NETZOÖ
Ein Unternehmen der Energie AG

Netzassets

Auflistung der dinglich Berechtigten (geordnet nach der Einlagezahl)

EZ	Katastralgemeinde	Eigentümer
45505# 26	45502-Allhaming	AUMAIR Wolfgang Guglberg 5, 4501 Neuhofen an der Krems

Grundstück Nr.	dinglich Berechtigt	Dinglichkeit
60	ENERGIE AG OÖ Böhmerwaldstraße 3 4020 Linz	5 a 731/1987 DIENSTBARKEIT der Erdgas-Leitung gem Pkt 2 9 Dienstbarkeitsvertrag 1987-04-14 hins Gst 60 GB Allhaming für Oberösterreichische Ferngas Gesellschaft mbH
	AUMAIR Franz (verstorben) AUMAIR Karoline Linzer Straße 17 4490 St. Florian	6 a 1822/2001 WOHNUNGSRECHT gem. Pkt. Drittens 1) Übergabsvertrag mit Pflichtteilsverzicht 2000-11-23 für Franz Aumair geb 1932-09-22 Karoline Aumair geb 1941-03-06

GRUNDSTÜCKVERZEICHNIS

Projekt:
Netz OÖ HDL 012 Windern – Ebelsberg
Leitungsumlegungen von Km 23,459-50,784 (Bestand)
Km 23,459-51,021 (Projekt)
KG. 45502 - Allhaming

NETZOÖ
Ein Unternehmen der Energie AG

Netzassets

	AUMAIR Franz (verstorben) AUMAIR Karoline Linzer Straße 17 4490 St. Florian	7 a 1822/2001 AUSGEDINGE gem. Pkt. Drittens 2) bis 4) Übergabsvertrag mit Pflichtteilsverzicht 2000-11-23 für Franz Aumair geb 1932-09-22 Karoline Aumair geb 1941-03-06
	AUMAIR Franz (verstorben) AUMAIR Karoline Linzer Straße 17 4490 St. Florian	8 a 1822/2001 BELASTUNGS- UND VERÄUSSERUNGSVERBOT für Franz Aumair geb 1932-09-22 Karoline Aumair geb 1941-03-06

GRUNDSTÜCKVERZEICHNIS

Projekt:
Netz OÖ HDL 012 Windern – Ebelsberg
Leitungsumlegungen von Km 23,459-50,784 (Bestand)
Km 23,459-51,021 (Projekt)
KG. 45514 - Laimgräben

NETZOÖ
Ein Unternehmen der Energie AG

Netzassets

Auflistung der durch das gegenständliche Projekt betroffenen Grundstücke

Post Nr.	Grundstück Nr.	EZ	Katastralgemeinde	Eigentümer	Adresse
1	181/1	28	45514-Laimgräben	Ing.Mag.rer.soc.oec.Dr.rer.soc.oec. Lackner Hubert Karl	Sipbach 11, 4511 Allhaming
2	207 211	30	45514-Laimgräben	Ing.DORNINGER Christian	Lindach 3, 4511 Allhaming
3	208 210	31	45514-Laimgräben	Mag.rer.soc.oec. LANZINGER Georg LANZINGER Theresia	Lindach 4, 4511 Allhaming
4	225	36	45514-Laimgräben	LEDERHILGER Bernhard	Lindach 9, 4511 Allhaming
5	229	37	45514-Laimgräben	LAMM Josef u. Rosa-Maria	Lindach 10, 4511 Allhaming
6	224	38	45514-Laimgräben	FIRLINGER Gerald	Hochfeld 2, 4531 Kematen an der Krems
7	230	39	45514-Laimgräben	HOFER Manfred	Lindach 12, 4511 Allhaming

GRUNDSTÜCKVERZEICHNIS

Projekt:
Netz OÖ HDL 012 Windern – Ebelsberg
Leitungsumlegungen von Km 23,459-50,784 (Bestand)
Km 23,459-51,021 (Projekt)
KG. 45514 - Laimgräben

NETZOÖ
Ein Unternehmen der Energie AG

Netzassets

8	192	56	45514-Laimgräben	LEITENBAUER Gerald u. Maria	Lindach 29, 4511 Allhaming
9	180/1 209 218 222 227	135	45514-Laimgräben	GEMEINDE Allhaming	Allhaming 46, 4511 Allhaming
10	179/1	176	45514-Laimgräben	ZELLER Petra	Allhaming 7, 4511 Allhaming
11	217/1 220	45527#8	45514-Laimgräben	Ing. GROHMANN Gudrun	Weißenberg 12, 4501 Neuhofen an der Krems

GRUNDSTÜCKVERZEICHNIS

Projekt:
Netz OÖ HDL 012 Windern – Ebelsberg
Leitungsumlegungen von Km 23,459-50,784 (Bestand)
Km 23,459-51,021 (Projekt)
KG. 45514 - Laimgräben

NETZOÖ
Ein Unternehmen der Energie AG

Netzassets

Auflistung der dinglich Berechtigten (geordnet nach der Einlagezahl)

EZ	Katastralgemeinde	Eigentümer
28	45514-Laimgräben	Ing. Mag. rer.soc.oec. Dr.rer.soc.oec. LACKNER Hubert Karl Sipbach 11, 4511 Allhaming

Grundstück Nr.	dinglich Berechtigt	Dinglichkeit
181/1	ENERGIE AG OÖ Böhmerwaldstraße 3 4020 Linz	3 a 1163/1964 1884/1980 DIENSTBARKEIT der elektrischen Hochspannungsleitung gem Pkt II - IV Dienstbarkeitsvertrag 1964-12-01 hins Gst 181/1 für Oberösterreichische Kraftwerke Aktiengesellschaft
181/1	LEITENBAUER Gerald u. Maria Lindach 29 4511 Allhaming GAHLEITNER Markus u. Judith Lindach 26 4511 Allhaming DI (FH) RAXENDORFER Martin Guglberg 27 4511 Neuhofen an der Krems	4 a 641/1980 1884/1980 DIENSTBARKEIT des Gehens und Fahrens hins Gst 181/1 für Gst 183 184 186

GRUNDSTÜCKVERZEICHNIS

Projekt:
Netz OÖ HDL 012 Windern – Ebelsberg
Leitungsumlegungen von Km 23,459-50,784 (Bestand)
Km 23,459-51,021 (Projekt)
KG. 45514 - Laimgräben

NETZOÖ
Ein Unternehmen der Energie AG

Netzassets

181/1	Gemeinde Allhaming Allhaming 46 4511 Allhaming	5 a 1884/1980 DIENSTBARKEIT des Gehens und Fahrens gem Pkt XIII Kaufvertrag 1979-07-26 hins Gst 181/1 für Gst 181/2
181/1	DI (FH) RAXENDORFER Martin Guglberg 27 4511 Neuhofen an der Krems	6 a 1003/1981 DIENSTBARKEIT des Gehens und Fahrens gem Pkt XI Kaufvertrag 1980-12-09 hins Gst 181/1 für Gst 181/3
181/1	ENERGIE AG OÖ Böhmerwaldstraße 3 4020 Linz	7 a 727/1987 DIENSTBARKEIT der Erdgasleitung gem Pkt 2 9 Dienstbarkeitsvertrag 1987-04-14 hins Gst 181/1 für Oberösterreichische Ferngas Gesellschaft mbH

GRUNDSTÜCKVERZEICHNIS

Projekt:
Netz OÖ HDL 012 Windern – Ebelsberg
Leitungsumlegungen von Km 23,459-50,784 (Bestand)
Km 23,459-51,021 (Projekt)
KG. 45514 - Laimgräben

NETZOÖ
Ein Unternehmen der Energie AG

Netzassets

Auflistung der dinglich Berechtigten (geordnet nach der Einlagezahl)

EZ	Katastralgemeinde	Eigentümer
30	45514-Laimgräben	Ing. DORNINGER Christian Lindach 3, 4511 Allhaming

Grundstück Nr.	dinglich Berechtigt	Dinglichkeit
207 211	ENERGIE AG OÖ Böhmerwaldstraße 3 4020 Linz	3 a 732/1987 DIENSTBARKEIT der Erdgasleitung gem Pkt 2 9 Dienstbarkeitsvertrag 1987-04-14 hins Gst 207 211 für Oberösterreichische Ferngas Gesellschaft mbH
211	ZELLER Petra Allhaming 7 4511 Allhaming KLACZAK Barbara Lindach 5 4511 Allhaming	4 a 1488/1988 DIENSTBARKEIT des Geh- und Fahrtrechtes auf Gst 211 gem Pkt VII. Übereinkommen 1988-05-27 für Gst 212/1 212/2 b gelöscht

GRUNDSTÜCKVERZEICHNIS

Projekt:
Netz OÖ HDL 012 Windern – Ebelsberg
Leitungsumlegungen von Km 23,459-50,784 (Bestand)
Km 23,459-51,021 (Projekt)
KG. 45514 - Laimgräben

NETZOÖ
Ein Unternehmen der Energie AG

Netzassets

	DORNINGER Aloisia Lindach 3 4511 Allhaming	5 a 461/2012 WOHNUNGSGEBRAUCHSRECHT gem Pkt 4 Übergabsvertrag 2011-06-14 für Aloisia Dorninger geb 1937-09-21

GRUNDSTÜCKVERZEICHNIS

Projekt:
Netz OÖ HDL 012 Windern – Ebelsberg
Leitungsumlegungen von Km 23,459-50,784 (Bestand)
Km 23,459-51,021 (Projekt)
KG. 45514 - Laimgräben

NETZOÖ
Ein Unternehmen der Energie AG

Netzassets

Auflistung der dinglich Berechtigten (geordnet nach der Einlagezahl)

EZ	Katastralgemeinde	Eigentümer
31	45514-Laimgräben	Mag.rer.soc.oec. LANZINGER Georg u. Theresia Lindach 4, 4511 Allhaming

Grundstück Nr.	dinglich Berechtigt	Dinglichkeit
210	ENERGIE AG OÖ Böhmerwaldstraße 3 4020 Linz	3 a 1498/1985 DIENSTBARKEIT der elektrischen Hochspannungsleitung gem Pkt II - IV Dienstbarkeitsvertrag 1985-09-12 hins Gst 139 140 210 für Oberösterreichische Kraftwerke Aktiengesellschaft
208 210	ENERGIE AG OÖ Böhmerwaldstraße 3 4020 Linz	4 a 1256/1987 DIENSTBARKEIT der Erdgasleitung 012 Windern-Linz gem Pkt 2 9 Dienstbarkeitsvertrag 1987-08-10 hins Gst 208 210 für Oberösterreichische Ferngas Gesellschaft mbH

GRUNDSTÜCKVERZEICHNIS

Projekt:
Netz OÖ HDL 012 Windern – Ebelsberg
Leitungsumlegungen von Km 23,459-50,784 (Bestand)
Km 23,459-51,021 (Projekt)
KG. 45514 - Laimgräben

NETZOÖ
Ein Unternehmen der Energie AG

Netzassets

Auflistung der dinglich Berechtigten (geordnet nach der Einlagezahl)

EZ	Katastralgemeinde	Eigentümer
36	45514-Laimgräben	LEDERHILGER Bernhard Lilienstraße 5, 4511 Allhaming

Grundstück Nr.	dinglich Berechtigt	Dinglichkeit
225	ENERGIE AG OÖ Böhmerwaldstraße 3 4020 Linz	3 a 734/1987 4485/2020 DIENSTBARKEIT der Erdgasleitung gem Pkt Zweitens Neuntens Dienstbarkeitsvertrag 1987-04-14 hins Gst 225 226 KG Laimgräben, Gst 239 240/1 241/1 je KG St. Leonhard I für Oberösterreichische Ferngas Gesellschaft mbH
	HIMMELREICH Margarete (verstorben)	6 a 6194/2014 WOHNUNGSGEBRAUCHSRECHT gem Art Drittens Pkt. 1. Übergabsvertrag 2014-07-07 für Margarete Himmelreich geb 1940-04-07
	HIMMELREICH Margarete (verstorben)	7 a 6194/2014 AUSGEDINGE gem Art Drittens Pkt. 2.-4. Übergabsvertrag 2014-07-07 für Margarete Himmelreich geb 1940-04-07

	HIMMELREICH Margarete (verstorben)	8 a 6194/2014 VERÄUSSERUNGSVERBOT gem Art Sechstens Übergabsvertrag 2014-07-07 für Margarete Himmelreich geb 1940-04-07 b gelöscht

GRUNDSTÜCKVERZEICHNIS

Projekt:
Netz OÖ HDL 012 Windern – Ebelsberg
Leitungsumlegungen von Km 23,459-50,784 (Bestand)
Km 23,459-51,021 (Projekt)
KG. 45514 - Laimgräben

NETZOÖ
Ein Unternehmen der Energie AG

Netzassets

Auflistung der dinglich Berechtigten (geordnet nach der Einlagezahl)

EZ	Katastralgemeinde	Eigentümer
37	45514-Laimgräben	LAMM Josef u. Rosa-Maria Lindach 10, 4511 Allhaming

Grundstück Nr.	dinglich Berechtigt	Dinglichkeit
229	ENERGIE AG OÖ Böhmerwaldstraße 3 4020 Linz	7 a 885/1987 DIENSTBARKEIT der Erdgasleitung gem Pkt Zweitens Neuntens Dienstbarkeitsvertrag 1987-04-14 hins Gst 229 für Oberösterreichische Ferngas Gesellschaft mbH
	LAMM Josef u. Anna (verstorben) Graben 8/6 4840 Vöcklabruck	8 a 305/2007 WOHNUNGSGEBRAUCHSRECHT gem Artikel Drittens Pkt b) Übergabsvertrag 2006-01-13 für Josef Lamm geb 1945-02-05 Anna Lamm geb 1948-10-30

	LAMM Josef u. Anna (verstorben) Graben 8/6 4840 Vöcklabruck	9 a 305/2007 AUSGEDINGE gem Artikel Drittens Pkt c)bis e) Übergabsvertrag 2006-01-13 für Josef Lamm geb 1945-02-05 Anna Lamm geb 1948-10-30 b 305/2007 Vollstreckbarkeit gem § 3 NotO
	LAMM Rosa-Maria Lindach 10 4511 Allhaming	10 auf Anteil B-LNR 3 a 305/2007 BELASTUNGS- UND VERÄUSSERUNGSVERBOT für Rosa-Maria Lamm geb 1977-07-17
	LAMM Josef Lindach 10 4511 Allhaming	11 auf Anteil B-LNR 4 a 305/2007 BELASTUNGS- UND VERÄUSSERUNGSVERBOT Josef Lamm geb 1972-12-28

GRUNDSTÜCKVERZEICHNIS

Projekt:
Netz OÖ HDL 012 Windern – Ebelsberg
Leitungsumlegungen von Km 23,459-50,784 (Bestand)
Km 23,459-51,021 (Projekt)
KG. 45514 - Laimgräben

NETZOÖ
Ein Unternehmen der Energie AG

Netzassets

Auflistung der dinglich Berechtigten (geordnet nach der Einlagezahl)

EZ	Katastralgemeinde	Eigentümer
38	45514-Laimgräben	FIRLINGER Gerald Hochfeld 2, 4531 Kematen an der Krems

Grundstück Nr.	dinglich Berechtigt	Dinglichkeit
224	ENERGIE AG OÖ Böhmerwaldstraße 3 4020 Linz	3 a 735/1987 DIENSTBARKEIT der Erdgasleitung gem Pkt Zweitens Neuntens Dienstbarkeitsvertrag 1987-04-14 hins Gst 224 für Oberösterreichische Ferngas Gesellschaft mbH
	FIRLINGER Theresia Lindach 11 4511 Allhaming	4 a 3520/2022 WOHNUNGSGEBRAUCHSRECHT gem. Pkt. 3.a) Übergabs- und Pflichtteilsverzichtsvertrag 2022-04-27 für Theresia Firlinger geb 1949-05-13

	FIRLINGER Theresia Lindach 11 4511 Allhaming	5 a 3520/2022 REALLAST der Betreuung gem. Pkt. 3.b) Übergabs- und Pflichtteilsverzichtsvertrag 2022-04-27 für Theresia Firlinger geb 1949-05-13
	FIRLINGER Theresia Lindach 11 4511 Allhaming	6 a 3520/2022 BELASTUNGS- UND VERÄUSSERUNGSVERBOT gem. Pkt. 3.e) Übergabs- und Pflichtteilsverzichtsvertrag 2022-04-27 für Theresia Firlinger geb 1949-05-13

GRUNDSTÜCKVERZEICHNIS

Projekt:
Netz OÖ HDL 012 Windern – Ebelsberg
Leitungsumlegungen von Km 23,459-50,784 (Bestand)
Km 23,459-51,021 (Projekt)
KG. 45514 - Laimgräben

NETZOÖ
Ein Unternehmen der Energie AG

Netzassets

Auflistung der dinglich Berechtigten (geordnet nach der Einlagezahl)

EZ	Katastralgemeinde	Eigentümer
39	45514-Laimgräben	HOFER Manfred Lindach 12, 4511 Allhaming

Grundstück Nr.	dinglich Berechtigt	Dinglichkeit
230	ENERGIE AG OÖ Böhmerwaldstraße 3 4020 Linz	11 a 737/1987 DIENSTBARKEIT der Erdgasleitung gem Pkt Zweitens Neuntens Dienstbarkeitsvertrag 1987-04-14 hins Gst 230 für Oberösterreichische Ferngas Gesellschaft mbH
	HOFER Alois u. Hildegard (verstorben) Lindach 12 4511 Allhaming	13 a 4861/2009 WOHNUNGSGEBRAUCHSRECHT gem Pkt Zweitens A) Übergabsvertrag 2008-12-17 für Alois Hofer, geb 1951-12-31 Hildegard Hofer, geb 1953-04-23

	HOFER Alois u. Hildegard (verstorben) Lindach 12 4511 Allhaming	14 a 4861/2009 BELASTUNGS- UND VERÄUSSERUNGSVERBOT gem Pkt Zwölftens Übergabsvertrag 2008-12-17 für Alois Hofer, geb 1951-12-31 Hildegard Hofer, geb 1953-04-23

GRUNDSTÜCKVERZEICHNIS

Projekt:
Netz OÖ HDL 012 Windern – Ebelsberg
Leitungsumlegungen von Km 23,459-50,784 (Bestand)
Km 23,459-51,021 (Projekt)
KG. 45514 - Laimgräben

NETZOÖ
Ein Unternehmen der Energie AG

Netzassets

Auflistung der dinglich Berechtigten (geordnet nach der Einlagezahl)

EZ	Katastralgemeinde	Eigentümer
56	45514-Laimgräben	LEITENBAUER Gerald u. Maria Lindach 29, 4511 Allhaming

Grundstück Nr.	dinglich Berechtigt	Dinglichkeit
192	ENERGIE AG OÖ Böhmerwaldstraße 3 4020 Linz	3 a 721/1987 DIENSTBARKEIT der Erdgasleitung gem Pkt Zweitens Neuntens Dienstbarkeitsvertrag 1987-04-14 hins Gst 192 für Oberösterreichische Ferngas Gesellschaft mbH
	LEITENBAUER Josef Lindach 29 4511 Allhaming LEITENBAUER Rosemarie Paracelsusstr.21 4614 Marchtrenk	10 a 5113/2022 WOHNUNGSGEBRAUCHSRECHT gem. Pkt. 9a) Schenkungsvertrag samt Abänderungsvereinbarung 2022-08-30 für Josef Leitenbauer geb 1958-06-29 Rosemarie Leitenbauer geb 1964-08-08

GRUNDSTÜCKVERZEICHNIS

Projekt:
Netz OÖ HDL 012 Windern – Ebelsberg
Leitungsumlegungen von Km 23,459-50,784 (Bestand)
Km 23,459-51,021 (Projekt)
KG. 45514 - Laimgräben

NETZOÖ
Ein Unternehmen der Energie AG

Netzassets

	LEITENBAUER Josef Lindach 29 4511 Allhaming LEITENBAUER Rosemarie Paracelsusstr.21 4614 Marchtrenk	11 a 5113/2022 AUSGEDINGE gem. Pkt. 9b) Schenkungsvertrag samt Abänderungsvereinbarung 2022-08-30 für Josef Leitenbauer geb 1958-06-29 Rosemarie Leitenbauer geb 1964-08-08
	LEITENBAUER Josef Lindach 29 4511 Allhaming LEITENBAUER Rosemarie Paracelsusstr.21 4614 Marchtrenk	12 a 5113/2022 BELASTUNGS- UND VERÄUSSERUNGSVERBOT gem. Pkt. 9d) Schenkungsvertrag samt Abänderungsvereinbarung 2022-08-30 für Josef Leitenbauer geb 1958-06-29 Rosemarie Leitenbauer geb 1964-08-08
	LEITENBAUER Maria Lindach 29 4511 Allhaming	13 auf Anteil B-LNR 3 a 5113/2022 BELASTUNGS- UND VERÄUSSERUNGSVERBOT für Maria Leitenbauer geb 1993-10-20
	LEITENBAUER Gerald Lindach 29 4511 Allhaming	14 auf Anteil B-LNR 4 a 5113/2022 BELASTUNGS- UND VERÄUSSERUNGSVERBOT für Gerald Leitenbauer geb 1992-04-04

GRUNDSTÜCKVERZEICHNIS

Projekt:
Netz OÖ HDL 012 Windern – Ebelsberg
Leitungsumlegungen von Km 23,459-50,784 (Bestand)
Km 23,459-51,021 (Projekt)
KG. 45514 - Laimgräben

NETZOÖ
Ein Unternehmen der Energie AG

Netzassets

Auflistung der dinglich Berechtigten (geordnet nach der Einlagezahl)

EZ	Katastralgemeinde	Eigentümer
135	45514-Laimgräben	GEMEINDE Allhaming Allhaming 46, 4511 Allhaming

Grundstück Nr.	dinglich Berechtigt	Dinglichkeit

GRUNDSTÜCKVERZEICHNIS

Projekt:
Netz OÖ HDL 012 Windern – Ebelsberg
Leitungsumlegungen von Km 23,459-50,784 (Bestand)
Km 23,459-51,021 (Projekt)
KG. 45514 - Laimgräben

NETZOÖ
Ein Unternehmen der Energie AG

Netzassets

Auflistung der dinglich Berechtigten (geordnet nach der Einlagezahl)

EZ	Katastralgemeinde	Eigentümer
176	45514-Laimgräben	ZELLER Petra Allhaming 7, 4511 Allhaming

Grundstück Nr.	dinglich Berechtigt	Dinglichkeit
179/1	ENERGIE AG OÖ Böhmerwaldstraße 3 4020 Linz	2 a 1255/1987 DIENSTBARKEIT der Erdgasleitung 012 Windern-Linz gem Pkt 2 9 Dienstbarkeitsvertrag 1987-04-14 hins Gst 179/1 für Oberösterreichische Ferngas Gesellschaft mbH
	PUCKMAYR Johann u. Aloisia Allhaming 7 4511 Allhaming	3 a 4786/2007 BELASTUNGS- UND VERÄUSSERUNGSVERBOT für Johann Puckmayr geb 1946-04-21 Aloisia Puckmayr geb 1948-07-29

GRUNDSTÜCKVERZEICHNIS

Projekt:
Netz OÖ HDL 012 Windern – Ebelsberg
Leitungsumlegungen von Km 23,459-50,784 (Bestand)
Km 23,459-51,021 (Projekt)
KG. 45514 - Laimgräben

NETZOÖ
Ein Unternehmen der Energie AG

Netzassets

Auflistung der dinglich Berechtigten (geordnet nach der Einlagezahl)

EZ	Katastralgemeinde	Eigentümer
45527#8	45514-Laimgräben	Ing. GROHMANN Gudrun Weißenberg 12, 4501 Neuhofen an der Krems

Grundstück Nr.	dinglich Berechtigt	Dinglichkeit
217/1 220	ENERGIE AG OÖ Böhmerwaldstraße 3 4020 Linz	21 a 733/1987 DIENSTBARKEIT der Erdgasleitung auf Gst 217/1 220 je KG Laimgräben gem Pkt 2 9 Dienstbarkeitsvertrag 1987-04-07 für Oberösterreichische Ferngas Gesellschaft mbH b 199/1994 Übertragung der vorangehenden Eintragung(en) aus EZ 33 GB Laimgräben
220	ENERGIE AG OÖ Böhmerwaldstraße 3 4020 Linz	27 a 737/1987 DIENSTBARKEIT der Erdgasleitung gem Pkt Zweitens Neuntens Dienstbarkeitsvertrag 1987-04-14 hins Gst 230 (hier TF 3 in Gst 220 KG 45514 Laimgräben) für Oberösterreichische Ferngas Gesellschaft mbH b 1782/2012 Übertragung der vorangehenden Eintragung(en) aus EZ 39 KG 45514 Laimgräben

GRUNDSTÜCKVERZEICHNIS

Projekt:
Netz OÖ HDL 012 Windern – Ebelsberg
Leitungsumlegungen von Km 23,459-50,784 (Bestand)
Km 23,459-51,021 (Projekt)
KG. 45523 - St. Leonhard I

NETZOÖ
Ein Unternehmen der Energie AG

Netzassets

Auflistung der durch das gegenständliche Projekt betroffenen Grundstücke

Post Nr.	Grundstück Nr.	EZ	Katastralgemeinde	Eigentümer	Adresse
1	239 240/1 241/1	45514#36	45523-St. Leonhard I	LEDERHILGER Bernhard	Lindach 9, 4511 Allhaming
2	257	1	45523-St. Leonhard I	WINKLEHNER Alois	Obere Landstraße 6, 4055 Pucking
3	252/3	10	45523-St. Leonhard I	STEINPARZER Josef u. Elfriede	Sankt Leonhard 12 4055 Pucking
4	545 546/1 568	26	45523-St. Leonhard I	DERFLINGER Johann u. Ingrid	Sipbach 7, 4055 Pucking
5	569/1 577/2	27	45523-St. Leonhard I	ANGERER Martin u. Elisabeth	Sipbach 8a, 4055 Pucking
6	481/1 484 492	29	45523-St. Leonhard I	JUNGMAYR Karoline	Unterneufahrn 3, 4 614 Marchtrenk

GRUNDSTÜCKVERZEICHNIS

Projekt:
Netz OÖ HDL 012 Windern – Ebelsberg
Leitungsumlegungen von Km 23,459-50,784 (Bestand)
Km 23,459-51,021 (Projekt)
KG. 45523 - St. Leonhard I

NETZOÖ
Ein Unternehmen der Energie AG

Netzassets

7	458/1 475/2 475/4 476 477	30	45523-St. Leonhard I	UNTERHOLZER Mathias u. Nicole	Sipbach 11, 4055 Pucking
8	456/1 456/2 630/1 630/2 631/4 635 636/2 640/1	32	45523-St. Leonhard I	ROISER Erwin u. Astrid Maria	Sipbach 14, 4055 Pucking
9	690 691 693	38	45523-St. Leonhard I	HUBER Stefanie	Köttsdorf 11, 4053 Pucking
10	692 697	101	45523-St. Leonhard I	Mag.rer.soc.oec. HUBER Franz Josef	Ganglbauerstraße 4, 4053 Ansfelden
11	498/1	111	45523-St. Leonhard I	SCHEINÖCKER Alois u. Rosina	Oberes Dorf 28, 4511 Allhaming

GRUNDSTÜCKVERZEICHNIS

Projekt:
Netz OÖ HDL 012 Windern – Ebelsberg
Leitungsumlegungen von Km 23,459-50,784 (Bestand)
Km 23,459-51,021 (Projekt)
KG. 45523 - St. Leonhard I

NETZOÖ
Ein Unternehmen der Energie AG

Netzassets

12	475/3 736 740/2 747 752 758	114	45523-St. Leonhard I	GEMEINDE Pucking	Puckinger Straße 5, 4055 Pucking
13	705 707	129	45523-St. Leonhard I	Mag.rer.soc.oec. HUBER Franz Josef	Ganglbauerstraße 4, 4053 Ansfelden-Haid
14	254	142	45523-St. Leonhard I	SANDMAYR Martin u. Agnes	Sipbach 6, 4055 Pucking

GRUNDSTÜCKVERZEICHNIS

Projekt:
Netz OÖ HDL 012 Windern – Ebelsberg
Leitungsumlegungen von Km 23,459-50,784 (Bestand)
Km 23,459-51,021 (Projekt)
KG. 45523 - St. Leonhard I

NETZOÖ
Ein Unternehmen der Energie AG

Netzassets

Auflistung der dinglich Berechtigten (geordnet nach der Einlagezahl)

EZ	Katastralgemeinde	Eigentümer
45514# 36	45523-St. Leonhard I	LEDERHILGER Bernhard Lilienstraße 5, 4511 Allhaming

Grundstück Nr.	dinglich Berechtigt	Dinglichkeit
239 240/1 241/1	ENERGIE AG OÖ Böhmerwaldstraße 3 4020 Linz	3 a 734/1987 4485/2020 DIENSTBARKEIT der Erdgasleitung gem Pkt Zweitens Neuntens Dienstbarkeitsvertrag 1987-04-14 hins Gst 225 226 KG Laimgräben, Gst 239 240/1 241/1 je KG St. Leonhard I für Oberösterreichische Ferngas Gesellschaft mbH
	HIMMELREICH Margarete (verstorben)	6 a 6194/2014 WOHNUNGSGEBRAUCHSRECHT gem Art Drittens Pkt. 1. Übergabsvertrag 2014-07-07 für Margarete Himmelreich geb 1940-04-07
	HIMMELREICH Margarete (verstorben)	7 a 6194/2014 AUSGEDINGE gem Art Drittens Pkt. 2.-4. Übergabsvertrag 2014-07-07 für Margarete Himmelreich geb 1940-04-07

GRUNDSTÜCKVERZEICHNIS

Projekt:
Netz OÖ HDL 012 Windern – Ebelsberg
Leitungsumlegungen von Km 23,459-50,784 (Bestand)
Km 23,459-51,021 (Projekt)
KG. 45523 - St. Leonhard I

NETZOÖ
Ein Unternehmen der Energie AG

Netzassets

	HIMMELREICH Margarete (verstorben)	8 a 6194/2014 VERÄUSSERUNGSVERBOT gem Art Sechstens Übergabsvertrag 2014-07-07 für Margarete Himmelreich geb 1940-04-07 b gelöscht

GRUNDSTÜCKVERZEICHNIS

Projekt:
Netz OÖ HDL 012 Windern – Ebelsberg
Leitungsumlegungen von Km 23,459-50,784 (Bestand)
Km 23,459-51,021 (Projekt)
KG. 45523 - St. Leonhard I

NETZOÖ
Ein Unternehmen der Energie AG

Netzassets

Auflistung der dinglich Berechtigten (geordnet nach der Einlagezahl)

EZ	Katastralgemeinde	Eigentümer
1	45523-St. Leonhard I	WINKLEHNER Alois Obere Landstraße 6, 4055 Pucking

Grundstück Nr.	dinglich Berechtigt	Dinglichkeit
257	ENERGIE AG OÖ Böhmerwaldstraße 3 4020 Linz	3 a 803/1975 DIENSTBARKEIT der Erdgasleitung auf Gst 257 gem Pkt Zweitens Dienstbarkeitsvertrag 1974-01-09 für Oberösterreichische Ferngas Gesellschaft mbH b 182/1993 Übertragung der vorangehenden Eintragung(en) aus EZ 1 c 313/1997 Vereinigung Gst 258/1 mit Gst 257
	WINKLEHNER Alois u. Isolde Obere Landstr.6 4055 Pucking	8 a 2847/2021 BELASTUNGS- UND VERÄUSSERUNGSVERBOT für Isolde Winklehner geb 1966-02-28 Ing. Alois Winklehner geb 1963-02-25

GRUNDSTÜCKVERZEICHNIS

Projekt:
Netz OÖ HDL 012 Windern – Ebelsberg
Leitungsumlegungen von Km 23,459-50,784 (Bestand)
Km 23,459-51,021 (Projekt)
KG. 45523 - St. Leonhard I

NETZOÖ
Ein Unternehmen der Energie AG

Netzassets

Auflistung der dinglich Berechtigten (geordnet nach der Einlagezahl)

EZ	Katastralgemeinde	Eigentümer
10	45523-St. Leonhard I	STEINPARZER Josef u. Elfriede Sankt Leonhard 12, 4055 Pucking

Grundstück Nr.	dinglich Berechtigt	Dinglichkeit
	MAYR Michael u. Julia Sankt Leonhard 14 4055 Pucking	1 a Satzbuch 1 Seite 41 DIENSTBARKEIT des Wasserbezuges gem Vertrag 1746-09-14 für EZ 12
252/3	ENERGIE AG OÖ Böhmerwaldstraße 3 4020 Linz	3 a 802/1975 DIENSTBARKEIT der Erdgasleitung auf Gst 252/3 gem Pkt Zweitens Dienstbarkeitsvertrag 1974-05-30 für Oberösterreichische Ferngas Gesellschaft mbH b 526/1996 Vereinigung Gst 252/1 252/2 mit Gst 252/3

GRUNDSTÜCKVERZEICHNIS

Projekt:
Netz OÖ HDL 012 Windern – Ebelsberg
Leitungsumlegungen von Km 23,459-50,784 (Bestand)
Km 23,459-51,021 (Projekt)
KG. 45523 - St. Leonhard I

NETZOÖ
Ein Unternehmen der Energie AG

Netzassets

Auflistung der dinglich Berechtigten (geordnet nach der Einlagezahl)

EZ	Katastralgemeinde	Eigentümer
26	45523-St. Leonhard I	DERFLINGER Johann u. Ingrid Sipbach 7, 4055 Pucking

Grundstück Nr.	dinglich Berechtigt	Dinglichkeit
545 546/1 568	ENERGIE AG OÖ Böhmerwaldstraße 3 4020 Linz	3 a 804/1975 DIENSTBARKEIT der Erdgasleitung gem Pkt Zweitens Dienstbarkeitsvertrag 1974-04-10 hins Gst 545 546/1 568 für Oberösterreichische Ferngas Gesellschaft mbH
545 546/1 568	ENERGIE AG OÖ Böhmerwaldstraße 3 4020 Linz	4 a 1567/1989 DIENSTBARKEIT der Hochspannungsleitung auf Gst 545 546/1 549/2 568 gem Pkt II. - IV. Dienstbarkeitsvertrag 1989-10-05 für Oberösterreichische Kraftwerke Aktiengesellschaft

GRUNDSTÜCKVERZEICHNIS

Projekt:
Netz OÖ HDL 012 Windern – Ebelsberg
Leitungsumlegungen von Km 23,459-50,784 (Bestand)
Km 23,459-51,021 (Projekt)
KG. 45523 - St. Leonhard I

NETZOÖ
Ein Unternehmen der Energie AG

Netzassets

	DERFLINGER Johann u. Erna Sipbach 7 4055 Pucking	5 a 1161/1997 WOHNUNGSRECHT gem. Pkt. Zweitens B. 1. Übergabsvertrag 1997-04-22 für Johann Derflinger geb 1933-04-23 Erna Derflinger geb 1942-05-31 b gelöscht
	DERFLINGER Johann u. Erna Sipbach 7 4055 Pucking	6 a 1161/1997 AUSGEDINGE gem. Pkt. Zweitens B. 2. 3. Übergabsvertrag 1997-04-22 für Johann Derflinger geb 1933-04-23 Erna Derflinger geb 1942-05-31 b gelöscht
	DERFLINGER Johann u. Erna Sipbach 7 4055 Pucking	7 a 1161/1997 BELASTUNGS- UND VERÄUSSERUNGSVERBOT für Johann Derflinger geb 1933-04-23 Erna Derflinger geb 1942-05-31 b gelöscht
	DERFLINGER Ingrid Sipbach 7 4055 Pucking	8 auf Anteil B-LNR 3 a 1161/1997 BELASTUNGS- UND VERÄUSSERUNGSVERBOT für Ingrid Derflinger geb 1967-08-09 b gelöscht

	DERFLINGER Johann Sipbach 7 4055 Pucking	9 auf Anteil B-LNR 4 a 1161/1997 BELASTUNGS- UND VERÄUSSERUNGSVERBOT für Johann Derflinger geb 1966-11-23 b gelöscht

GRUNDSTÜCKVERZEICHNIS

Projekt:
Netz OÖ HDL 012 Windern – Ebelsberg
Leitungsumlegungen von Km 23,459-50,784 (Bestand)
Km 23,459-51,021 (Projekt)
KG. 45523 - St. Leonhard I

NETZOÖ
Ein Unternehmen der Energie AG

Netzassets

Auflistung der dinglich Berechtigten (geordnet nach der Einlagezahl)

EZ	Katastralgemeinde	Eigentümer
27	45523-St. Leonhard I	ANGERER Martin u. Elisabeth Sipbach 8a, 4055 Pucking

Grundstück Nr.	dinglich Berechtigt	Dinglichkeit
569/1 577/2	ENERGIE AG OÖ Böhmerwaldstraße 3 4020 Linz	1 a 805/1975 DIENSTBARKEIT der Erdgasleitung gem Pkt Zweitens Dienstbarkeitsvertrag 1974-04-29 hins Gst 569/1 577/2 für Oberösterreichische Ferngas Gesellschaft mbH
569/1	ENERGIE AG OÖ Böhmerwaldstraße 3 4020 Linz	7 a 823/1990 DIENSTBARKEIT der Hochspannungsleitung auf Gst 541 569/1 gem Pkt. II.-IV. Dienstbarkeitsvertrag 1989-10-05 für Oberösterreichische Kraftwerke Aktiengesellschaft

GRUNDSTÜCKVERZEICHNIS

Projekt:
Netz OÖ HDL 012 Windern – Ebelsberg
Leitungsumlegungen von Km 23,459-50,784 (Bestand)
Km 23,459-51,021 (Projekt)
KG. 45523 - St. Leonhard I

NETZOÖ
Ein Unternehmen der Energie AG

Netzassets

	ANGERER Franz u. Hildegard Sipbach 8 4055 Pucking	11 a 2675/2016 WOHNUNGSGEBRAUCHSRECHT gem Art Drittens Pkt. I. Übergabsvertrag mit Pflichtteilsverzicht 2015-12-15 für Hildegard Angerer geb 1956-02-22 Franz Angerer geb 1951-02-10
	ANGERER Franz u. Hildegard Sipbach 8 4055 Pucking	12 a 2675/2016 REALLAST der Betreuung, Verpflegung und Pflege und der Lieferung und Einlagerung von Brennholz gem Art Drittens Pkt. 2. bis 4. Übergabsvertrag mit Pflichtteilsverzicht 2015-12-15 für Hildegard Angerer geb 1956-02-22 Franz Angerer geb 1951-02-10
	ANGERER Elisabeth Sipbach 8a 4055 Pucking	14 auf Anteil B-LNR 5 a 2675/2016 BELASTUNGS- UND VERÄUSSERUNGSVERBOT gem Art Sechstens Übergabsvertrag mit Pflichtteilsverzicht 2015-12-15 für Elisabeth Angerer geb 1986-02-09

	ANGERER Martin Sipbach 8a 4055 Pucking	15 auf Anteil B-LNR 6 a 2675/2016 BELASTUNGS- UND VERÄUSSERUNGSVERBOT gem Art Sechstens Übergabsvertrag mit Pflichtteilsverzicht 2015-12-15 für Martin Angerer geb 1985-02-07

GRUNDSTÜCKVERZEICHNIS

Projekt:
Netz OÖ HDL 012 Windern – Ebelsberg
Leitungsumlegungen von Km 23,459-50,784 (Bestand)
Km 23,459-51,021 (Projekt)
KG. 45523 - St. Leonhard I

NETZOÖ
Ein Unternehmen der Energie AG

Netzassets

Auflistung der dinglich Berechtigten (geordnet nach der Einlagezahl)

EZ	Katastralgemeinde	Eigentümer
29	45523-St. Leonhard I	JUNGMAYR Karoline Unterneufahrn 3, 4614 Marchtrenk

Grundstück Nr.	dinglich Berechtigt	Dinglichkeit
492	UNTERHOLZER Mathias u. Nicole Sipbach 11 4055 Pucking	1 a DIENSTBARKEIT des Fahrens über Gst 492 für Reichlgut (EZ 30) b 107/1924 Übertragung der vorangehenden Eintragung(en) aus EZ 66
481/1 484 492	ENERGIE AG OÖ Böhmerwaldstraße 3 4020 Linz	2 a 738/1987 DIENSTBARKEIT der Erdgasleitung gem Pkt 2 9 Dienstbarkeitsvertrag 1987-04-16 hins Gst 481/1 484 492 für Oberösterreichische Ferngas Gesellschaft mbH

GRUNDSTÜCKVERZEICHNIS

Projekt:
Netz OÖ HDL 012 Windern – Ebelsberg
Leitungsumlegungen von Km 23,459-50,784 (Bestand)
Km 23,459-51,021 (Projekt)
KG. 45523 - St. Leonhard I

NETZOÖ
Ein Unternehmen der Energie AG

Netzassets

Auflistung der dinglich Berechtigten (geordnet nach der Einlagezahl)

EZ	Katastralgemeinde	Eigentümer
30	45523-St. Leonhard I	UNTERHOLZER Mathias u. Nicole Sipbach 11, 4055 Pucking

Grundstück Nr.	dinglich Berechtigt	Dinglichkeit
	SILLER Simon u. DI Michaela Sipbach 12 4055 Pucking	1 a DIENSTBARKEIT des Fahrens für Eckmairgut (EZ 31)
	SILLER Simon u. DI Michaela Sipbach 12 4055 Pucking JUNGMAYR Karoline Unterneufahrn 3 4614 Marchtrenk	2 a Urkundenbuch 1 Seite 97 Gemeinschaftlicher Brunnen gem Vertrag 1831-03-19 mit Eckmairgut (EZ 31) und Hagmairgut (EZ 29)
475/2 475/4 477	ENERGIE AG OÖ Böhmerwaldstraße 3 4020 Linz	4 a 806/1975 DIENSTBARKEIT der Erdgasleitung gem Pkt Zweitens Dienstbarkeitsvertrag 1974-04-22 hins Gst 475/2 475/4 477 für Oberösterreichische Ferngas Gesellschaft mbH

GRUNDSTÜCKVERZEICHNIS

Projekt:
Netz OÖ HDL 012 Windern – Ebelsberg
Leitungsumlegungen von Km 23,459-50,784 (Bestand)
Km 23,459-51,021 (Projekt)
KG. 45523 - St. Leonhard I

NETZOÖ
Ein Unternehmen der Energie AG

Netzassets

458/1 476	ENERGIE AG OÖ Böhmerwaldstraße 3 4020 Linz	8 a 736/1987 DIENSTBARKEIT der Erdgasleitung auf Gst 458/1 476 gem Pkt 2 9 Dienstbarkeitsvertrag 1987-04-16 für Oberösterreichische Ferngas Gesellschaft mbH b 697/1995 Nach Teilung ist Gst 458/1 dienendes Gut
	UNTERHOLZER Annemarie Sipbach 11 4055 Pucking	10 a 2352/2020 WOHNUNGSGEBRAUCHSRECHT gem Pkt 5 Z. 1 Übergabsvertrag 2020-01-27 für Annemarie Unterholzer geb 1960-01-22
	UNTERHOLZER Annemarie Sipbach 11 4055 Pucking	11 a 2352/2020 REALLAST der Betreuung und Pflege gem Pkt 5 Z. 2 Übergabsvertrag 2020-01-27 für Annemarie Unterholzer geb 1960-01-22
	UNTERHOLZER Annemarie Sipbach 11 4055 Pucking	12 a 2352/2020 VERÄUSSERUNGSVERBOT für Annemarie Unterholzer geb 1960-01-22

	UNTERHOLZER Nicole Sipbach 11 4055 Pucking	13 auf Anteil B-LNR 6 a 2352/2020 BELASTUNGS- UND VERÄUSSERUNGSVERBOT für Nicole Unterholzer geb 1978-11-25
	UNTERHOLZER Mathias Sipbach 11 4055 Pucking	14 auf Anteil B-LNR 7 a 2352/2020 BELASTUNGS- UND VERÄUSSERUNGSVERBOT für Mathias Unterholzer geb 1983-06-14

GRUNDSTÜCKVERZEICHNIS

Projekt:
Netz OÖ HDL 012 Windern – Ebelsberg
Leitungsumlegungen von Km 23,459-50,784 (Bestand)
Km 23,459-51,021 (Projekt)
KG. 45523 - St. Leonhard I

NETZOÖ
Ein Unternehmen der Energie AG

Netzassets

Auflistung der dinglich Berechtigten (geordnet nach der Einlagezahl)

EZ	Katastralgemeinde	Eigentümer
32	45523-St. Leonhard I	ROISER Erwin u. Astrid Maria Sipbach 14, 4055 Pucking

Grundstück Nr.	dinglich Berechtigt	Dinglichkeit
	SCHMUCK Christian Sipbach 15 4055 Pucking THUMFART Richard Sipbach 16 4055 Pucking	1 a DIENSTBARKEIT der Durchfahrt für Bauernschickengut (EZ 34) und Nickelhubergut (EZ 33)
	UNTERHOLZER Mathias u. Nicole Sipbach 11 4055 Pucking	2 a 89/1903 DIENSTBARKEIT des Fahrens gem Pkt 7 Tauschvertrag 1902-11-04 für Reichlgut Nr 11 in Sipbach (EZ 30) b 113/1944 Übertragung der vorangehenden Eintragung(en) aus EZ 64

GRUNDSTÜCKVERZEICHNIS

Projekt:
Netz OÖ HDL 012 Windern – Ebelsberg
Leitungsumlegungen von Km 23,459-50,784 (Bestand)
Km 23,459-51,021 (Projekt)
KG. 45523 - St. Leonhard I

NETZOÖ
Ein Unternehmen der Energie AG

Netzassets

456/1 456/2 630/1 630/2 631/4 635 636/2 640/1	ENERGIE AG OÖ Böhmerwaldstraße 3 4020 Linz	8 a 690/1975 DIENSTBARKEIT der Erdgasleitung gem Pkt Zweitens Dienstbarkeitsvertrag 1975-07-04 hins Gst 456/1 456/2 630/1 630/2 631/4 635 636/2 640/1 für Oberösterreichische Ferngas Gesellschaft mbH
	MAIRANDERL Johann u. Theresia Sipbach 14 4055 Pucking	13 a 1656/2011 WOHNUNGSGEBRAUCHSRECHT gem Art Drittens Pkt 1. Übergabsvertrag 2010-08-12 für Johann Mairanderl geb 1945-06-11 Theresia Mairanderl geb 1950-01-08
	MAIRANDERL Johann u. Theresia Sipbach 14 4055 Pucking	14 a 1656/2011 AUSGEDINGE gem Art Drittens Pkt 2. bis 4. Übergabsvertrag 2010-08-12 für Johann Mairanderl geb 1945-06-11 Theresia Mairanderl geb 1950-01-08 b 1656/2011 Vollstreckbarkeit gem § 3 NotO
	ROISER Erwin Sipbach 14 4055 Pucking	15 auf Anteil B-LNR 3 a 1656/2011 BELASTUNGS- UND VERÄUSSERUNGSVERBOT für Erwin Roiser geb 1966-04-28

	ROISER Astrid Maria Sipbach 14 4055 Pucking	16 auf Anteil B-LNR 4 a 1656/2011 BELASTUNGS- UND VERÄUSSERUNGSVERBOT für Astrid Maria Roiser geb 1971-03-24

GRUNDSTÜCKVERZEICHNIS

Projekt:
Netz OÖ HDL 012 Windern – Ebelsberg
Leitungsumlegungen von Km 23,459-50,784 (Bestand)
Km 23,459-51,021 (Projekt)
KG. 45523 - St. Leonhard I

NETZOÖ
Ein Unternehmen der Energie AG

Netzassets

Auflistung der dinglich Berechtigten (geordnet nach der Einlagezahl)

EZ	Katastralgemeinde	Eigentümer
38	45523-St. Leonhard I	HUBER Stefanie Köttsdorf 11, 4053 Pucking

Grundstück Nr.	dinglich Berechtigt	Dinglichkeit
690 691 693	ENERGIE AG OÖ Böhmerwaldstraße 3 4020 Linz	1 a 692/1975 DIENSTBARKEIT der Erdgasleitung gem Pkt Zweitens Dienstbarkeitsvertrag 1975-07-04 hins Gst 690 691 693 für Oberösterreichische Ferngas Gesellschaft mbH
	LANGMAYR Marianne Am Hochfeld 37 4052 Ansfelden Dr. HUBER Willibald Dr.Renner-Str.11a 4470 Enns Mag.rer.soc.oec. HUBER Franz Josef Ganglbauerstr.4 4053 Ansfelden	2 a 965/1998 VORKAUFSRECHT gem Protokoll 1997-07-23 für Marianne Langmayr geb 1953-02-05 Dr. Willibald Huber geb 1954-04-29 Franz Josef Huber geb 1956-01-20 Hermine Klinglmair geb 1958-10-02 Hans Auinger geb 1957-08-21 Gerhard Auinger geb 1962-10-28 Franz Auinger geb 1959-03-22

GRUNDSTÜCKVERZEICHNIS

Projekt:
Netz OÖ HDL 012 Windern – Ebelsberg
Leitungsumlegungen von Km 23,459-50,784 (Bestand)
Km 23,459-51,021 (Projekt)
KG. 45523 - St. Leonhard I

NETZOÖ
Ein Unternehmen der Energie AG

Netzassets

	KLINGLMAIR Hermine Oberndorf 31 4502 St.Marien AUINGER Hans Wambacher Straße 82 4030 Linz AUINGER Gerhard Marktmühlgasse 3a 4030 Linz Ing. AUINGER Franz Türnberg 3 4224 Wartberg ob der Aist	

GRUNDSTÜCKVERZEICHNIS

Projekt:
Netz OÖ HDL 012 Windern – Ebelsberg
Leitungsumlegungen von Km 23,459-50,784 (Bestand)
Km 23,459-51,021 (Projekt)
KG. 45523 - St. Leonhard I

NETZOÖ
Ein Unternehmen der Energie AG

Netzassets

Auflistung der dinglich Berechtigten (geordnet nach der Einlagezahl)

EZ	Katastralgemeinde	Eigentümer
101	45523-St. Leonhard I	Mag.rer.soc.oec. HUBER Franz Josef Ganglbauerstraße 4, 4053 Ansfelden-Haid

Grundstück Nr.	dinglich Berechtigt	Dinglichkeit
692	HUBER Stefanie Köttsdorf 11 4053 Pucking	1 a 732/1964 DIENSTBARKEIT des Gehens und Fahrens über Gst 692 gem Pkt 5 Kaufvertrag 1964-03-06 für EZ 38
692 697	ENERGIE AG OÖ Böhmerwaldstraße 3 4020 Linz	2 a 399/1976 DIENSTBARKEIT der Erdgasleitung auf Gst 692 697 gem Pkt Zweitens Dienstbarkeitsvertrag 1975-04-02 für Oberösterreichische Ferngas Gesellschaft mbH b 1573/1996 Vereinigung Gst 695 696 mit Gst 697
697	ENERGIE AG OÖ Böhmerwaldstraße 3 4020 Linz	3 a 691/1975 DIENSTBARKEIT der Erdgasleitung gem Pkt Zweitens Dienstbarkeitsvertrag 1975-07-04 hier hins Gst 697 für Oberösterreichische Ferngas Gesellschaft mbH b 1562/1987 Übertragung der vorangehenden Eintragung(en) aus EZ 36

GRUNDSTÜCKVERZEICHNIS

Projekt:
Netz OÖ HDL 012 Windern – Ebelsberg
Leitungsumlegungen von Km 23,459-50,784 (Bestand)
Km 23,459-51,021 (Projekt)
KG. 45523 - St. Leonhard I

NETZOÖ
Ein Unternehmen der Energie AG

Netzassets

	Mag.rer.soc.oec. HUBER Franz Josef u. Christa Maria Ganglbauerstr.4 4053 Ansfelden	5 a 2822/2016 BELASTUNGS- UND VERÄUSSERUNGSVERBOT bis 31.12.2025 gem Pkt 6. Übergabsvertrag 2015-10-30 für Franz Josef Huber geb 1956-01-20 Christa Maria Huber geb 1959-03-22

GRUNDSTÜCKVERZEICHNIS

Projekt:
Netz OÖ HDL 012 Windern – Ebelsberg
Leitungsumlegungen von Km 23,459-50,784 (Bestand)
Km 23,459-51,021 (Projekt)
KG. 45523 - St. Leonhard I

NETZOÖ
Ein Unternehmen der Energie AG

Netzassets

Auflistung der dinglich Berechtigten (geordnet nach der Einlagezahl)

EZ	Katastralgemeinde	Eigentümer
111	45523-St. Leonhard I	SCHEINÖCKER Alois u. Rosina Oberes Dorf 28, 4511 Allhaming

Grundstück Nr.	dinglich Berechtigt	Dinglichkeit
498/1	ENERGIE AG OÖ Böhmerwaldstraße 3 4020 Linz	1 a 689/1975 1054/2017 298/2019 DIENSTBARKEIT der Erdgasleitung gem Pkt Zweitens Dienstbarkeitsvertrag 1974-10-17 hins Gst 498/1 für Oberösterreichische Ferngas Gesellschaft mbH b 1433/1975 Übertragung der vorangehenden Eintragung(en) aus EZ 28
498/1	ENERGIE AG OÖ Böhmerwaldstraße 3 4020 Linz	3 a 1568/1989 1054/2017 298/2019 DIENSTBARKEIT der Hochspannungsleitung auf Gst 498/1 gem Pkt II. - IV. Dienstbarkeitsvertrag 1989-10-05 für Oberösterreichische Kraftwerke Aktiengesellschaft

GRUNDSTÜCKVERZEICHNIS

Projekt:
Netz OÖ HDL 012 Windern – Ebelsberg
Leitungsumlegungen von Km 23,459-50,784 (Bestand)
Km 23,459-51,021 (Projekt)
KG. 45523 - St. Leonhard I

NETZOÖ
Ein Unternehmen der Energie AG

Netzassets

Auflistung der dinglich Berechtigten (geordnet nach der Einlagezahl)

EZ	Katastralgemeinde	Eigentümer
114	45523-St. Leonhard I	GEMEINDE Pucking Puckinger Straße 5, 4055 Pucking

Grundstück Nr.	dinglich Berechtigt	Dinglichkeit

GRUNDSTÜCKVERZEICHNIS

Projekt:
Netz OÖ HDL 012 Windern – Ebelsberg
Leitungsumlegungen von Km 23,459-50,784 (Bestand)
Km 23,459-51,021 (Projekt)
KG. 45523 - St. Leonhard I

NETZOÖ
Ein Unternehmen der Energie AG

Netzassets

Auflistung der dinglich Berechtigten (geordnet nach der Einlagezahl)

EZ	Katastralgemeinde	Eigentümer
129	45523-St. Leonhard I	Mag.rer.soc.oec. HUBER Franz Josef Ganglbauerstraße 4, 4053 Ansfelden-Haid

Grundstück Nr.	dinglich Berechtigt	Dinglichkeit
705 707	ENERGIE AG OÖ Böhmerwaldstraße 3 4020 Linz	1 a 691/1975 DIENSTBARKEIT der Erdgasleitung auf Gst 705 707 gem Pkt Zweitens Dienstbarkeitsvertrag 1975-07-04 für Oberösterreichische Ferngas Gesellschaft mbH b 1679/1992 Übertragung der vorangehenden Eintragung(en) aus EZ 36 c 1574/1996 Vereinigung Gst 706/1 706/2 mit Gst 705
	Mag.rer.soc.oec. HUBER Franz Josef u. Christa Maria Ganglbauerstr.4 4053 Ansfelden	3 a 2822/2016 BELASTUNGS- UND VERÄUSSERUNGSVERBOT bis 31.12.2025 gem Pkt 6. Übergabsvertrag 2015-10-30 für Franz Josef Huber geb 1956-01-20 Christa Maria Huber geb 1959-03-22 b 4768/2023 VORRANG von LNR 4 vor 3

GRUNDSTÜCKVERZEICHNIS

Projekt:
Netz OÖ HDL 012 Windern – Ebelsberg
Leitungsumlegungen von Km 23,459-50,784 (Bestand)
Km 23,459-51,021 (Projekt)
KG. 45523 - St. Leonhard I

NETZOÖ
Ein Unternehmen der Energie AG

Netzassets

Auflistung der dinglich Berechtigten (geordnet nach der Einlagezahl)

EZ	Katastralgemeinde	Eigentümer
142	45523-St. Leonhard I	SANDMAYR Martin u. Agnes Sipbach 6, 4055 Pucking

Grundstück Nr.	dinglich Berechtigt	Dinglichkeit
254	ENERGIE AG OÖ Böhmerwaldstraße 3 4020 Linz	1 a 688/1975 DIENSTBARKEIT der Erdgasleitung gem Pkt Zweitens Dienstbarkeitsvertrag 1974-11-12 hins Gst 254 für Oberösterreichische Ferngas Gesellschaft mbH b 5345/2022 Übertragung der vorangehenden Eintragung(en) aus EZ 29 KG 45322
	SANDMAYR Agnes Sipbach 6 4055 Pucking	2 auf Anteil B-LNR 1 a 5345/2022 BELASTUNGS- UND VERÄUSSERUNGSVERBOT für Agnes Sandmayr geb 1990-04-16 b 769/2023 VORRANG von LNR 4 vor 2

	SANDMAYR Martin Sipbach 6 4055 Pucking	3 auf Anteil B-LNR 2 a 5345/2022 BELASTUNGS- UND VERÄUSSERUNGSVERBOT für Martin Sandmayr geb 1987-03-06 b 769/2023 VORRANG von LNR 4 vor 3

GRUNDSTÜCKVERZEICHNIS

Projekt:
Netz OÖ HDL 012 Windern – Ebelsberg
Leitungsumlegungen von Km 23,459-50,784 (Bestand)
Km 23,459-51,021 (Projekt)
KG. 45521 - Pucking I

NETZOÖ
Ein Unternehmen der Energie AG

Netzassets

Auflistung der durch das gegenständliche Projekt betroffenen Grundstücke

Post Nr.	Grundstück Nr.	EZ	Katastralgemeinde	Eigentümer	Adresse
1	1328 1329 1330 1331 1332	75	45521-Pucking I	LAUß Johann u. Theresia	Köttsdorf 7/1, 4055 Pucking
2	1325 1326 1338/1 1339 1340	76	45521-Pucking I	SCHACHERMAYR Franz u. Roswitha	Köttsdorf 9, 4055 Pucking
3	1341/1 1350/2	77	45521-Pucking I	HUBER Stefanie	Köttsdorf 11, 4055 Pucking
4	1625/3	220	45521-Pucking I	HUBER Stefanie	Köttsdorf 11, 4055 Pucking
5	1658/1 1660 1661/1	574	45521-Pucking I	GEMEINDE Pucking	Puckinger Straße 5, 4055 Pucking

GRUNDSTÜCKVERZEICHNIS

Projekt:
Netz OÖ HDL 012 Windern – Ebelsberg
Leitungsumlegungen von Km 23,459-50,784 (Bestand)
Km 23,459-51,021 (Projekt)
KG. 45521 - Pucking I

NETZOÖ
Ein Unternehmen der Energie AG

Netzassets

6	1666	669	45521-Pucking I	SCHACHERMAYR Franz u. Roswitha	Köttsdorf 9, 4055 Pucking

GRUNDSTÜCKVERZEICHNIS

Projekt:
Netz OÖ HDL 012 Windern – Ebelsberg
Leitungsumlegungen von Km 23,459-50,784 (Bestand)
Km 23,459-51,021 (Projekt)
KG. 45521 - Pucking I

NETZOÖ
Ein Unternehmen der Energie AG

Netzassets

Auflistung der dinglich Berechtigten (geordnet nach der Einlagezahl)

EZ	Katastralgemeinde	Eigentümer
75	45521-Pucking I	LAUß Johann u. Theresia Köttsdorf 7/1, 4055 Pucking

Grundstück Nr.	dinglich Berechtigt	Dinglichkeit
1328 1329 1330 1331 1332	ENERGIE AG OÖ Böhmerwaldstraße 3 4020 Linz	1 a 693/1975 DIENSTBARKEIT der Erdgasleitung gem Pkt 2 Dienstbarkeitsvertrag 1974-11-14 hins Gst 1328 1329 1330 1331 1332 für Oberösterreichische Ferngas Gesellschaft mbH

GRUNDSTÜCKVERZEICHNIS

Projekt:
Netz OÖ HDL 012 Windern – Ebelsberg
Leitungsumlegungen von Km 23,459-50,784 (Bestand)
Km 23,459-51,021 (Projekt)
KG. 45521 - Pucking I

NETZOÖ
Ein Unternehmen der Energie AG

Netzassets

Auflistung der dinglich Berechtigten (geordnet nach der Einlagezahl)

EZ	Katastralgemeinde	Eigentümer
76	45521-Pucking I	SCHACHERMAYR Franz u. Roswitha Köttsdorf 9, 4055 Pucking

Grundstück Nr.	dinglich Berechtigt	Dinglichkeit
1325 1326 1338/1 1339 1340	ENERGIE AG OÖ Böhmerwaldstraße 3 4020 Linz	2 a 801/1975 DIENSTBARKEIT der Erdgasleitung gem Pkt 2 Dienstbarkeitsvertrag 1973-09-24 hins Gst 1325 1326 1338/1 1339 1340 für Oberösterreichische Ferngas Gesellschaft mbH
	SCHACHERMAYR Roswitha Köttsdorf 9 4055 Pucking	3 auf Anteil B-LNR 3 a 1793/1993 BELASTUNGS- UND VERÄUSSERUNGSVERBOT für Roswitha Schachermayr geb 1971-02-11
	SCHACHERMAYR Franz Köttsdorf 9 4055 Pucking	4 auf Anteil B-LNR 4 a 1793/1993 BELASTUNGS- UND VERÄUSSERUNGSVERBOT für Franz Schachermayr geb 1965-07-07

GRUNDSTÜCKVERZEICHNIS

Projekt:
Netz OÖ HDL 012 Windern – Ebelsberg
Leitungsumlegungen von Km 23,459-50,784 (Bestand)
Km 23,459-51,021 (Projekt)
KG. 45521 - Pucking I

NETZOÖ
Ein Unternehmen der Energie AG

Netzassets

Auflistung der dinglich Berechtigten (geordnet nach der Einlagezahl)

EZ	Katastralgemeinde	Eigentümer
77	45521-Pucking I	HUBER Stefanie Köttsdorf 11, 4055 Pucking

Grundstück Nr.	dinglich Berechtigt	Dinglichkeit
1341/1 1350/2	ENERGIE AG OÖ Böhmerwaldstraße 3 4020 Linz	6 a 692/1975 DIENSTBARKEIT der Erdgasleitung auf Gst 1341/1 1344 1348 1350/2 gem Pkt 2 Dienstbarkeitsvertrag 1975-07-04 für Oberösterreichische Ferngas Gesellschaft mbH
1350/2	ENERGIE AG OÖ Böhmerwaldstraße 3 4020 Linz	7 a 616/1976 DIENSTBARKEIT der Erdgasleitung gem Pkt 2 Dienstbarkeitsvertrag 1976-05-14 hins Gst 1347 1350/2 1344 1348, Gst 1302/1 GB Kremsdorf für Oberösterreichische Ferngas Gesellschaft mbH

GRUNDSTÜCKVERZEICHNIS

Projekt:
Netz OÖ HDL 012 Windern – Ebelsberg
Leitungsumlegungen von Km 23,459-50,784 (Bestand)
Km 23,459-51,021 (Projekt)
KG. 45521 - Pucking I

NETZOÖ
Ein Unternehmen der Energie AG

Netzassets

1341/1	ENERGIE AG OÖ Böhmerwaldstraße 3 4020 Linz	9 a 228/1986 DIENSTBARKEIT der elektrischen Hochspannungsleitung gem Pkt II - IV Dienstbarkeitsvertrag 1985-11-11 hins Gst 1306/2 GB Kremsdorf, Gst 806 GB St Leonhard II, Gst 1341/1 1343 1344 1346 für Oberösterreichische Kraftwerke Aktiengesellschaft
1350/2	ENERGIE AG OÖ Böhmerwaldstraße 3 4020 Linz	10 a 1564/1986 DIENSTBARKEIT der elektrischen Hochspannungsleitung gem Pkt II - IV Dienstbarkeitsvertrag 1986-07-20 hins Gst 1350/2 für Oberösterreichische Kraftwerke Aktiengesellschaft

GRUNDSTÜCKVERZEICHNIS

Projekt:
Netz OÖ HDL 012 Windern – Ebelsberg
Leitungsumlegungen von Km 23,459-50,784 (Bestand)
Km 23,459-51,021 (Projekt)
KG. 45521 - Pucking I

NETZOÖ
Ein Unternehmen der Energie AG

Netzassets

	LANGMAYR Marianne Am Hochfeld 37/1 4052 Ansfelden Dr. HUBER Willibald Dr. Renner-Straße 11a/1 4470 Enns HUBER Franz Josef Ganglbauerstraße 4 4053 Ansfelden KLINGLMAIR Hermine Keine Daten in ZMR AUINGER Hans Keine Daten in ZMR AUINGER Gerhard Marktmühlgasse 3a 4030 Linz AUINGER Franz Türnberg 3/1 4224 Wartberg ob der Aist	11 a 965/1998 VORKAUFSRECHT gem Protokoll 1997-07-23 für Marianne Langmayr geb 1953-02-05 Dr. Willibald Huber geb 1954-04-29 Franz Josef Huber geb 1956-01-20 Hermine Klinglmair geb 1958-10-02 Hans Auinger geb 1957-08-21 Gerhard Auinger geb 1962-10-28 Franz Auinger geb 1959-03-22

GRUNDSTÜCKVERZEICHNIS

Projekt:
Netz OÖ HDL 012 Windern – Ebelsberg
Leitungsumlegungen von Km 23,459-50,784 (Bestand)
Km 23,459-51,021 (Projekt)
KG. 45521 - Pucking I

NETZOÖ
Ein Unternehmen der Energie AG

Netzassets

Auflistung der dinglich Berechtigten (geordnet nach der Einlagezahl)

EZ	Katastralgemeinde	Eigentümer
220	45521-Pucking I	HUBER Stefanie Köttsdorf 11, 4055 Pucking

Grundstück Nr.	dinglich Berechtigt	Dinglichkeit
1625/3	Republik Ö (Bundesstraßenverwaltung) p.A. ASFINAG Service GmbH Traunuferstraße 9 4052 Ansfelden	1 a 735/1981 DIENSTBARKEIT des Bauverbotes gem Pkt III Kauf- und Dienstbarkeitsvertrag 1980-09-18 hins Gst 1625/3 für Republik Österreich-Bundesstraßenverwaltung
1625/3	ENERGIE AG OÖ Böhmerwaldstraße 3 4020 Linz	2 a 1564/1986 DIENSTBARKEIT der elektrischen Hochspannungsleitung gem Pkt II - IV Dienstbarkeitsvertrag 1986-07-20 hins Gst 1625/3 für Oberösterreichische Kraftwerke Aktiengesellschaft

GRUNDSTÜCKVERZEICHNIS

Projekt:
Netz OÖ HDL 012 Windern – Ebelsberg
Leitungsumlegungen von Km 23,459-50,784 (Bestand)
Km 23,459-51,021 (Projekt)
KG. 45521 - Pucking I

NETZOÖ
Ein Unternehmen der Energie AG

Netzassets

Auflistung der dinglich Berechtigten (geordnet nach der Einlagezahl)

EZ	Katastralgemeinde	Eigentümer
574	45521-Pucking I	GEMEINDE Pucking Puckinger Straße 5, 4055 Pucking

Grundstück Nr.	dinglich Berechtigt	Dinglichkeit

GRUNDSTÜCKVERZEICHNIS

Projekt:
Netz OÖ HDL 012 Windern – Ebelsberg
Leitungsumlegungen von Km 23,459-50,784 (Bestand)
Km 23,459-51,021 (Projekt)
KG. 45521 - Pucking I

NETZOÖ
Ein Unternehmen der Energie AG

Netzassets

Auflistung der dinglich Berechtigten (geordnet nach der Einlagezahl)

EZ	Katastralgemeinde	Eigentümer
669	45521-Pucking I	SCHACHERMAYR Franz u. Roswitha Köttsdorf 9, 4055 Pucking

Grundstück Nr.	dinglich Berechtigt	Dinglichkeit
	SCHACHERMAYR Roswitha Köttsdorf 9 4055 Pucking	5 auf Anteil B-LNR 3 a 1793/1993 BELASTUNGS- UND VERÄUSSERUNGSVERBOT für Roswitha Schachermayr geb 1971-02-11
	SCHACHERMAYR Franz Köttsdorf 9 4055 Pucking	6 auf Anteil B-LNR 4 a 1793/1993 BELASTUNGS- UND VERÄUSSERUNGSVERBOT für Franz Schachermayr geb 1965-07-07

GRUNDSTÜCKVERZEICHNIS

Projekt:
Netz OÖ HDL 012 Windern – Ebelsberg
Leitungsumlegungen von Km 23,459-50,784 (Bestand)
Km 23,459-51,021 (Projekt)
KG. 45322 - Kremsdorf

NETZOÖ
Ein Unternehmen der Energie AG

Netzassets

Auflistung der durch das gegenständliche Projekt betroffenen Grundstücke

Post Nr.	Grundstück Nr.	EZ	Katastralgemeinde	Eigentümer	Adresse
1	1225/1	13	45322-Kremsdorf	EINSIEDLER Anton u. Hermine	Ritzlhofstraße 83, 4053 Ansfelden
2	1223	15	45322-Kremsdorf	BERGMAIR Dietmar u. Maria	Ritzlhofstraße 78/1, 4053 Ansfelden
3	1221/1	16	45322-Kremsdorf	BERGMAIR Herbert u. Maria	Ritzlhofstraße 50, 4053 Ansfelden
4	1289	22	45322-Kremsdorf	HUBER Franz Josef	Ganglbauerstraße 4, 4053 Ansfelden
5	1222/1	113	45322-Kremsdorf	BEKANOVIC Zahid	Adalbert-Stifter-Straße 6/24, 4053 Ansfelden
6	1473 1476/1	170	45322-Kremsdorf	LAND OÖ (Landesstraßenverwaltung)	Bahnhofplatz 1, 4021 Linz

GRUNDSTÜCKVERZEICHNIS

Projekt:
Netz OÖ HDL 012 Windern – Ebelsberg
Leitungsumlegungen von Km 23,459-50,784 (Bestand)
Km 23,459-51,021 (Projekt)
KG. 45322 - Kremsdorf

NETZOÖ
Ein Unternehmen der Energie AG

Netzassets

7	1221/2 1269/2 1453 1461 1477 1481	342	45322-Kremsdorf	STADTGEMEINDE Ansfelden (Öffentliches Gut)	Hauptplatz 41, 4053 Ansfelden
8	1462	513	45322-Kremsdorf	LAND OÖ (Landesstraßenverwaltung)	Bahnhofplatz 1, 4021 Linz
9	1269/4	545	45322-Kremsdorf	EKZ Haid Besitz- und Betriebsgesellschaft m.b.H.	p.A. TPA Steuerberatung GmbH, Wiedner Gürtel 13, 1100 Wien
10	1266	556	45322-Kremsdorf	IKEA Einrichtungen – Handelsgesellschaft m.b.H.	Südring, 2334 Vösendorf
11	1222/2	653	45322-Kremsdorf	TURIC Miralem	Auf der Heide 33, 4 053 Ansfelden
12	1269/1	45328# 941	45322-Kremsdorf	EKZ Haid Besitz- und Betriebsgesellschaft m.b.H.	p.A. TPA Steuerberatung GmbH, Wiedner Gürtel 13, 1100 Wien

GRUNDSTÜCKVERZEICHNIS

Projekt:
Netz OÖ HDL 012 Windern – Ebelsberg
Leitungsumlegungen von Km 23,459-50,784 (Bestand)
Km 23,459-51,021 (Projekt)
KG. 45322 - Kremsdorf

NETZOÖ
Ein Unternehmen der Energie AG

Netzassets

Auflistung der dinglich Berechtigten (geordnet nach der Einlagezahl)

EZ	Katastralgemeinde	Eigentümer
13	45322-Kremsdorf	EINSIEDLER Anton u. Hermine Ritzlhofstraße 83, 4053 Ansfelden

Grundstück Nr.	dinglich Berechtigt	Dinglichkeit
	EINSIEDLER Hermine Ritzlhofstraße 83 4053 Ansfelden	11 auf Anteil B-LNR 1 a 1938/1967 VERÄUSSERUNGSVERBOT gem Pkt 8 Übergabsvertrag 1967-03-22 für Hermine Einsiedler
	EINSIEDLER Anton Ritzlhofstraße 83 4053 Ansfelden	12 auf Anteil B-LNR 2 a 1938/1967 VERÄUSSERUNGSVERBOT gem Pkt 8 Übergabsvertrag 1967-03-22 für Anton Einsiedler geb 1933
1225/1	ENERGIE AG OÖ Böhmerwaldstraße 3 4020 Linz	13 a 3491/1975 5266/2007 DIENSTBARKEIT der Duldung der Erdgas-Hochdruckleitung gem Pkt 2 Dienstbarkeitsvertrag 1973-10-05 hins Gst 1225/1 für Oberösterreichische Ferngas Gesellschaft mbH

GRUNDSTÜCKVERZEICHNIS

Projekt:
Netz OÖ HDL 012 Windern – Ebelsberg
Leitungsumlegungen von Km 23,459-50,784 (Bestand)
Km 23,459-51,021 (Projekt)
KG. 45322 - Kremsdorf

NETZOÖ
Ein Unternehmen der Energie AG

Netzassets

1225/1	ENERGIE AG OÖ Böhmerwaldstraße 3 4020 Linz	15 a 1109/1984 5266/2007 DIENSTBARKEIT der Erdgas-Hochdruckleitung 012/6 Ansfelden gem Pkt Zweitens und Zehntens Dienstbarkeitsvertrag 1983-12-16 hins Gst 1225/1 für Oberösterreichische Ferngas Gesellschaft mbH
1225/1	ENERGIE AG OÖ Böhmerwaldstraße 3 4020 Linz	18 a 1482/2001 5266/2007 DIENSTBARKEIT der Erdgasleitung 012/Windern - Linz 3. Umverlegung gem Pkt 2 9 Dienstbarkeitsvertrag 25.8.1986 hins Gst 1225/1 für Oberösterreichische Ferngas Aktiengesellschaft

GRUNDSTÜCKVERZEICHNIS

Projekt:
Netz OÖ HDL 012 Windern – Ebelsberg
Leitungsumlegungen von Km 23,459-50,784 (Bestand)
Km 23,459-51,021 (Projekt)
KG. 45322 - Kremsdorf

NETZOÖ
Ein Unternehmen der Energie AG

Netzassets

Auflistung der dinglich Berechtigten (geordnet nach der Einlagezahl)

EZ	Katastralgemeinde	Eigentümer
15	45322-Kremsdorf	BERGMAIR Dietmar u. Maria Ritzlhofstraße 78/1, 4053 Ansfelden

Grundstück Nr.	dinglich Berechtigt	Dinglichkeit
1223	ENERGIE AG OÖ Böhmerwaldstraße 3 4020 Linz	2 a 4850/1952 7315/1989 83/2006 DIENSTBARKEIT der Kraftleitung hins Gst 1184 1185 1186 1223 .166 je KG Kremsdorf Gst 1025 1026/10 1228 je KG Rapperswinkel für Oberösterreichische Kraftwerke Aktiengesellschaft b 7315/1989 Änderung Gst 1183 auf 1186
	BERGMAIR Elke Ritzlhofstraße 78/1 4053 Ansfelden	7 auf Anteil B-LNR 3 4 a 888/1973 BELASTUNGS- UND VERÄUSSERUNGSVERBOT für Elke Bergmair
	BERGMAIR Franz (verstorben)	8 auf Anteil B-LNR 3 4 a 888/1973 BELASTUNGS- UND VERÄUSSERUNGSVERBOT für Franz Bergmair

GRUNDSTÜCKVERZEICHNIS

Projekt:
Netz OÖ HDL 012 Windern – Ebelsberg
Leitungsumlegungen von Km 23,459-50,784 (Bestand)
Km 23,459-51,021 (Projekt)
KG. 45322 - Kremsdorf

NETZOÖ
Ein Unternehmen der Energie AG

Netzassets

1223	ENERGIE AG OÖ Böhmerwaldstraße 3 4020 Linz	16 a 5467/1991 DIENSTBARKEIT der Gasleitung 012 Windern-Linz 3. Umverlegung gem Pkt Zweitens und Neuntens Dienstbarkeitsvertrag 1986-08-25 hins Gst 1223 für Oberösterreichische Ferngas Gesellschaft mbH
	BERGMAIR Franz (verstorben) BERGMAIR Elke Ritzlhofstraße 78/1 4053 Ansfelden	17 a 2335/2001 WOHNUNGSRECHT gem Pkt. Drittens a) des Übergabsvertrages 2000-12-12 für Franz Bergmair geb 1934-08-30 Elke Bergmair geb 1942-10-09
	BERGMAIR Franz (verstorben) BERGMAIR Elke Ritzlhofstraße 78/1 4053 Ansfelden	18 a 2335/2001 AUSGEDINGE gem Pkt. Drittens b) - d) des Übergabsvertrages 2000-12-12 für Franz Bergmair geb 1934-08-30 Elke Bergmair geb 1942-10-09
	BERGMAIR Franz (verstorben) BERGMAIR Elke Ritzlhofstraße 78/1 4053 Ansfelden	19 a 2335/2001 BELASTUNGS- UND VERÄUSSERUNGSVERBOT für Franz Bergmair geb 1934-08-30 Elke Bergmair geb 1942-10-09

GRUNDSTÜCKVERZEICHNIS

Projekt:
Netz OÖ HDL 012 Windern – Ebelsberg
Leitungsumlegungen von Km 23,459-50,784 (Bestand)
Km 23,459-51,021 (Projekt)
KG. 45322 - Kremsdorf

NETZOÖ
Ein Unternehmen der Energie AG

Netzassets

	BERGMAIR Maria Ritzlhofstraße 78/1 4053 Ansfelden	20 auf Anteil B-LNR 3 a 2335/2001 BELASTUNGS- UND VERÄUSSERUNGSVERBOT für Maria Bergmair geb 1969-12-15
	BERGMAIR Dietmar Ritzlhofstraße 78/1 4053 Ansfelden	21 auf Anteil B-LNR 4 a 2335/2001 BELASTUNGS- UND VERÄUSSERUNGSVERBOT für Dietmar Bergmair geb 1966-04-11

GRUNDSTÜCKVERZEICHNIS

Projekt:
Netz OÖ HDL 012 Windern – Ebelsberg
Leitungsumlegungen von Km 23,459-50,784 (Bestand)
Km 23,459-51,021 (Projekt)
KG. 45322 - Kremsdorf

NETZOÖ
Ein Unternehmen der Energie AG

Netzassets

Auflistung der dinglich Berechtigten (geordnet nach der Einlagezahl)

EZ	Katastralgemeinde	Eigentümer
16	45322-Kremsdorf	BERGMAIR Herbert u. Maria Ritzlhofstraße 50, 4053 Ansfelden

Grundstück Nr.	dinglich Berechtigt	Dinglichkeit
1221/1	ENERGIE AG OÖ Böhmerwaldstraße 3 4020 Linz	2 a 360/1921 1139/1953 DIENSTBARKEIT der Kraftleitung gem Erklärung 1921-02-28 hins Gst 1221 1182 je GB Kremsdorf Gst 1027 GB Rapperswinkel für Oberösterreichische Kraftwerke Aktiengesellschaft
	BERGMAIR Maria Ritzlhofstraße 50, 4053 Ansfelden	6 auf Anteil B-LNR 1 a 951/1968 BELASTUNGS- UND VERÄUSSERUNGSVERBOT für Maria Bergmair
	BERGMAIR Herbert Ritzlhofstraße 50, 4053 Ansfelden	7 auf Anteil B-LNR 2 a 951/1968 BELASTUNGS- UND VERÄUSSERUNGSVERBOT für Herbert Bergmair

GRUNDSTÜCKVERZEICHNIS

Projekt:
Netz OÖ HDL 012 Windern – Ebelsberg
Leitungsumlegungen von Km 23,459-50,784 (Bestand)
Km 23,459-51,021 (Projekt)
KG. 45322 - Kremsdorf

NETZOÖ
Ein Unternehmen der Energie AG

Netzassets

Auflistung der dinglich Berechtigten (geordnet nach der Einlagezahl)

EZ	Katastralgemeinde	Eigentümer
22	45322-Kremsdorf	HUBER Franz Josef Ganglbauerstraße 4, 4053 Ansfelden

Grundstück Nr.	dinglich Berechtigt	Dinglichkeit
1289	Stadtgemeinde Linz Hauptstraße 1-5 4041 Linz	3 a 2301/1964 IM RANG 1093/1964 2403/2003 DIENSTBARKEIT der Wasserleitung gem Pkt I u II Dienstbarkeitsvertrag 1964-02-14 hins Gst 1289 1290 1291 für Stadtgemeinde Linz
1289	ENERGIE AG OÖ Böhmerwaldstraße 3 4020 Linz	7 a 4388/1975 2403/2003 DIENSTBARKEIT der Duldung der Erdgas-Hochdruckleitung gem Pkt 2 Dienstbarkeitsvertrag 1975-04-02 hins Gst 1289 für Oberösterreichische Ferngas-Gesellschaft mbH
1289	ENERGIE AG OÖ Böhmerwaldstraße 3 4020 Linz	10 a 3866/1987 DIENSTBARKEIT der elektrischen Hochspannungsleitung gem Pkt II - IV Dienstbarkeitsvertrag 1986-12-17 hins Gst 1289 1300 1290 für Oberösterreichische Kraftwerke Aktiengesellschaft

GRUNDSTÜCKVERZEICHNIS

Projekt:
Netz OÖ HDL 012 Windern – Ebelsberg
Leitungsumlegungen von Km 23,459-50,784 (Bestand)
Km 23,459-51,021 (Projekt)
KG. 45322 - Kremsdorf

NETZOÖ
Ein Unternehmen der Energie AG

Netzassets

	HUBER Franz Josef u. Christa Maria Ganglbauerstraße 4 4053 Ansfelden	19 a 2822/2016 WOHNUNGSGEBRAUCHSRECHT gem Pkt 3. Z 1 Übergabsvertrag 2015-10-30 für Franz Josef Huber geb 1956-01-20 Christa Maria Huber geb 1959-03-22
	HUBER Franz Josef u. Christa Maria Ganglbauerstraße 4 4053 Ansfelden	20 a 2822/2016 BELASTUNGS- UND VERÄUSSERUNGSVERBOT bis 31.12.2025 gem Pkt 6. Übergabsvertrag 2015-10-30 für Franz Josef Huber geb 1956-01-20 Christa Maria Huber geb 1959-03-22

GRUNDSTÜCKVERZEICHNIS

Projekt:
Netz OÖ HDL 012 Windern – Ebelsberg
Leitungsumlegungen von Km 23,459-50,784 (Bestand)
Km 23,459-51,021 (Projekt)
KG. 45322 - Kremsdorf

NETZOÖ
Ein Unternehmen der Energie AG

Netzassets

Auflistung der dinglich Berechtigten (geordnet nach der Einlagezahl)

EZ	Katastralgemeinde	Eigentümer
113	45322-Kremsdorf	BEKANOVIC Zahid Adalbert-Stifter-Straße 6/24, 4053 Ansfelden

Grundstück Nr.	dinglich Berechtigt	Dinglichkeit
1222/1	ENERGIE AG OÖ Böhmerwaldstraße 3 4020 Linz	1 a 2662/1950 1355/2021 DIENSTBARKEIT der Kraftleitung gem Pkt 2 Übereinkommen 1950-02-10 hins Gst 400/1 (nunmehr 1222/1) für Oberösterreichische Kraftwerke Aktiengesellschaft
1222/1	ENERGIE AG OÖ Böhmerwaldstraße 3 4020 Linz	5 a 3490/1975 1355/2021 DIENSTBARKEIT der Erdgas-Hochdruckleitung gem Pkt Zweitens Dienstbarkeitsvertrag 1975-08-04 hins Gst 1222/1 für Oberösterreichische Ferngas-Gesellschaft mbH
1222/1	TURIC Miralem Auf der Heide 33 4053 Ansfelden	25 a 1971/2021 DIENSTBARKEIT des Wasserbezuges und der Wasserleitung hins Gst 1222/1 gem Pkt 2. Dienstbarkeitsvertrag 2021-04-14 für Gst 1222/2

GRUNDSTÜCKVERZEICHNIS

Projekt:
Netz OÖ HDL 012 Windern – Ebelsberg
Leitungsumlegungen von Km 23,459-50,784 (Bestand)
Km 23,459-51,021 (Projekt)
KG. 45322 - Kremsdorf

NETZOÖ
Ein Unternehmen der Energie AG

Netzassets

Auflistung der dinglich Berechtigten (geordnet nach der Einlagezahl)

EZ	Katastralgemeinde	Eigentümer
170	45322-Kremsdorf	LAND OÖ (Landesstraßenverwaltung) Bahnhofplatz 1, 4021 Linz

Grundstück Nr.	dinglich Berechtigt	Dinglichkeit
1473	ENERGIE AG OÖ Böhmerwaldstraße 3 4020 Linz	1 a 4705/1952 DIENSTBARKEIT der Kraftleitung hins Gst 1344 1345/1 (hier betr. Gst 1473) für Oberösterreichische Kraftwerke Aktiengesellschaft b 3381/2001 Übertragung der vorangehenden Eintragung(en) aus EZ 24 (Teil 11 -Gst 1344, Teil 9 -Gst 1345/1)
1473	ENERGIE AG OÖ Böhmerwaldstraße 3 4020 Linz	2 a 6266/1986 DIENSTBARKEIT der elektrischen Hochspannungsleitung gem Pkt II - IV Dienstbarkeitsvertrag 1986-08-26 hins Gst 1344 1345/1 (hier betr. Gst 1473) für Oberösterreichische Kraftwerke Aktiengesellschaft b 3381/2001 Übertragung der vorangehenden Eintragung(en) aus EZ 24 (Teil 11 -Gst 1344, Teil 9 -Gst 1345/1)

GRUNDSTÜCKVERZEICHNIS

Projekt:
Netz OÖ HDL 012 Windern – Ebelsberg
Leitungsumlegungen von Km 23,459-50,784 (Bestand)
Km 23,459-51,021 (Projekt)
KG. 45322 - Kremsdorf

NETZOÖ
Ein Unternehmen der Energie AG

Netzassets

1473	ENERGIE AG OÖ Böhmerwaldstraße 3 4020 Linz	5 a 692/1975 DIENSTBARKEIT der Erdgasleitung gem Pkt 2 Dienstbarkeitsvertrag 1975-07-04 hins Gst 1266 (hier betr. Gst 1473) für Oberösterreichische Ferngas Gesellschaft mbH b 349/2009 Übertragung der vorangehenden Eintragung(en) aus EZ 556
1473	ENERGIE AG OÖ Böhmerwaldstraße 3 4020 Linz	6 a 935/1981 DIENSTBARKEIT der Erdgasleitung gem Pkt 2 9 Dienstbarkeitsvertrag 1981-05-21 hins Gst 1266 (hier betr. GSt 1473) für Oberösterreichische Ferngas Gesellschaft mbH b 349/2009 Übertragung der vorangehenden Eintragung(en) aus EZ 556
1473	ENERGIE AG OÖ Böhmerwaldstraße 3 4020 Linz	7 a 3000/1981 DIENSTBARKEIT der Duldung der Erdgasleitung gem Pkt 2 u 9 Dienstbarkeitsvertrag 1981-05-05 hins Gst 1268 GB Kremsdorf (hier betr. Gst 1473) für Oberösterreichische Ferngas Gesellschaft mbH b 349/2009 Übertragung der vorangehenden Eintragung(en) aus EZ 586
1473	ENERGIE AG OÖ Böhmerwaldstraße 3 4020 Linz	8 a 1108/1984 DIENSTBARKEIT der Erdgas-Hochdruckleitung 012/6 Ansfelden gem Pkt Zweitens und Zehntens Dienstbarkeitsvertrag 1983-12-16 hins Gst 1268 KG Kremsdorf -(hier betr. Gst 1473) für Oberösterreichische Ferngas Gesellschaft mbH b 349/2009 Übertragung der vorangehenden Eintragung(en) aus EZ 586

GRUNDSTÜCKVERZEICHNIS

Projekt:
Netz OÖ HDL 012 Windern – Ebelsberg
Leitungsumlegungen von Km 23,459-50,784 (Bestand)
Km 23,459-51,021 (Projekt)
KG. 45322 - Kremsdorf

NETZOÖ
Ein Unternehmen der Energie AG

Netzassets

1473	ENERGIE AG OÖ Böhmerwaldstraße 3 4020 Linz	9 a 1232/2008 DIENSTBARKEIT der Duldung der Kommunikationsanlage LWL 008 Ritzlhof - Zentrale Linz gem Pkt II. und III. Dienstbarkeitsvertrag 2007-09-13 hins Gst 1268 GB 45322 Kremsdorf (hier betr. Gst 1473) für OÖ. Ferngas Service GmbH b 349/2009 Übertragung der vorangehenden Eintragung(en) aus EZ 586

GRUNDSTÜCKVERZEICHNIS

Projekt:
Netz OÖ HDL 012 Windern – Ebelsberg
Leitungsumlegungen von Km 23,459-50,784 (Bestand)
Km 23,459-51,021 (Projekt)
KG. 45322 - Kremsdorf

NETZOÖ
Ein Unternehmen der Energie AG

Netzassets

Auflistung der dinglich Berechtigten (geordnet nach der Einlagezahl)

EZ	Katastralgemeinde	Eigentümer
342	45322-Kremsdorf	STADTGEMEINDE Ansfelden (Öffentliches Gut) Hauptplatz 41, 4053 Ansfelden

Grundstück Nr.	dinglich Berechtigt	Dinglichkeit

GRUNDSTÜCKVERZEICHNIS

Projekt:
Netz OÖ HDL 012 Windern – Ebelsberg
Leitungsumlegungen von Km 23,459-50,784 (Bestand)
Km 23,459-51,021 (Projekt)
KG. 45322 - Kremsdorf

NETZOÖ
Ein Unternehmen der Energie AG

Netzassets

Auflistung der dinglich Berechtigten (geordnet nach der Einlagezahl)

EZ	Katastralgemeinde	Eigentümer
513	45322-Kremsdorf	LAND OÖ (Landesstraßenverwaltung) Bahnhofplatz 1, 4021 Linz

Grundstück Nr.	dinglich Berechtigt	Dinglichkeit

GRUNDSTÜCKVERZEICHNIS

Projekt:
Netz OÖ HDL 012 Windern – Ebelsberg
Leitungsumlegungen von Km 23,459-50,784 (Bestand)
Km 23,459-51,021 (Projekt)
KG. 45322 - Kremsdorf

NETZOÖ
Ein Unternehmen der Energie AG

Netzassets

Auflistung der dinglich Berechtigten (geordnet nach der Einlagezahl)

EZ	Katastralgemeinde	Eigentümer
545	45322-Kremsdorf	EKZ Haid Besitz- und Betriebsgesellschaft m.b.H. (FB 371611m) p.A. TPA Steuerberatung GmbH, Wiedner Gürtel 13, 1100 Wien

Grundstück Nr.	dinglich Berechtigt	Dinglichkeit
1269/4	ENERGIE AG OÖ Böhmerwaldstraße 3 4020 Linz	1 a 121/1944 4704/1952 4797/1989 DIENSTBARKEIT der elektrischen Hochspannungsleitungen gem Pkt 2 Übereinkommen 1943-09-09 hins Gst 1269 (hier 1269/4) für Oberösterreichische Kraftwerke Aktiengesellschaft b 4501/1990 Übertragung der vorangehenden Eintragung(en) aus EZ 22
1269/4	Stadtgemeinde Linz Hauptstraße 1-5 4041 Linz	2 a 2301/1964 IM RANG 1093/1964 DIENSTBARKEIT der Wasserleitung gem Pkt I u II Dienstbarkeitsvertrag 1964-02-14 hins Gst 1269 (hier 1269/4) für Stadtgemeinde Linz b 4501/1990 Übertragung der vorangehenden Eintragung(en) aus EZ 22

GRUNDSTÜCKVERZEICHNIS

Projekt:
Netz OÖ HDL 012 Windern – Ebelsberg
Leitungsumlegungen von Km 23,459-50,784 (Bestand)
Km 23,459-51,021 (Projekt)
KG. 45322 - Kremsdorf

NETZOÖ
Ein Unternehmen der Energie AG

Netzassets

1269/4	ENERGIE AG OÖ Böhmerwaldstraße 3 4020 Linz	3 a 4388/1975 DIENSTBARKEIT der Duldung der Erdgas-Hochdruckleitung gem Pkt 2 Dienstbarkeitsvertrag 1975-04-02 hins Gst 1269 (hier 1269/4) für Oberösterreichische Ferngas-Gesellschaft mbH b 4501/1990 Übertragung der vorangehenden Eintragung(en) aus EZ 22
1269/4	ENERGIE AG OÖ Böhmerwaldstraße 3 4020 Linz NETZ OÖ GmbH Energiestraße 1 4020 Linz	4 a 4724/2011 DIENSTBARKEIT der Duldung des Geh- und Fahrtrechtes gem Pkt II. und III. des Dienstbarkeitsvertrages 2011-09-09 hins Gst 1269/4 GB 45322 Kremsdorf für Energie AG Oberösterreich (FN 76532y)sowie Energie AG Oberösterreich Netz GmbH (FN 266534m)
1269/4	IKEA Einrichtungen – Handelsgesellschaft mbH Südring 2334 Vösendorf	5 a 366/2012 DIENSTBARKEIT des Gehens und Fahrens über Gst 1269/4 gem Pkt 2. Dienstbarkeitsvertrag 2011-12-23 für Gst 1268

GRUNDSTÜCKVERZEICHNIS

Projekt:
Netz OÖ HDL 012 Windern – Ebelsberg
Leitungsumlegungen von Km 23,459-50,784 (Bestand)
Km 23,459-51,021 (Projekt)
KG. 45322 - Kremsdorf

NETZOÖ
Ein Unternehmen der Energie AG

Netzassets

Auflistung der dinglich Berechtigten (geordnet nach der Einlagezahl)

EZ	Katastralgemeinde	Eigentümer
556	45322-Kremsdorf	IKEA Einrichtungen – Handelsgesellschaft m.b.H. Südring, 2334 Vösendorf

Grundstück Nr.	dinglich Berechtigt	Dinglichkeit
1266	ENERGIE AG OÖ Böhmerwaldstraße 3 4020 Linz	2 a 692/1975 DIENSTBARKEIT der Erdgasleitung gem Pkt 2 Dienstbarkeitsvertrag 1975-07-04 hins Gst 1266 für Oberösterreichische Ferngas Gesellschaft mbH b 4996/1995 5500/1995 Übertragung der vorangehenden Eintragung(en) aus EZ 77 GB 45521 Pucking I (BG Neuhofen) c 5500/1995 Berichtigung von Fehlern gem § 104 GBG zu b
1266	ENERGIE AG OÖ Böhmerwaldstraße 3 4020 Linz	3 a 935/1981 DIENSTBARKEIT der Erdgasleitung gem Pkt 2 9 Dienstbarkeitsvertrag 1981-05-21 hins Gst 1266 für Oberösterreichische Ferngas Gesellschaft mbH b 4996/1995 5500/1995 Übertragung der vorangehenden Eintragung(en) aus EZ 77 GB 45521 Pucking I (BG Neuhofen) c 5500/1995 Berichtigung von Fehlern gem § 104 GBG zu b

GRUNDSTÜCKVERZEICHNIS

Projekt:
Netz OÖ HDL 012 Windern – Ebelsberg
Leitungsumlegungen von Km 23,459-50,784 (Bestand)
Km 23,459-51,021 (Projekt)
KG. 45322 - Kremsdorf

NETZOÖ
Ein Unternehmen der Energie AG

Netzassets

Auflistung der dinglich Berechtigten (geordnet nach der Einlagezahl)

EZ	Katastralgemeinde	Eigentümer
653	45322-Kremsdorf	TURIC Miralem Auf der Heide 33, 4053 Ansfelden

Grundstück Nr.	dinglich Berechtigt	Dinglichkeit
1222/2	ENERGIE AG OÖ Böhmerwaldstraße 3 4020 Linz	1 a 3490/1975 DIENSTBARKEIT der Erdgas-Hochdruckleitung gem Pkt Zweitens Dienstbarkeitsvertrag 1975-08-04 hins Gst 1222/2 für Oberösterreichische Ferngas-Gesellschaft mbH b 1355/2021 Übertragung der vorangehenden Eintragung(en) aus EZ 113

GRUNDSTÜCKVERZEICHNIS

Projekt:
Netz OÖ HDL 012 Windern – Ebelsberg
Leitungsumlegungen von Km 23,459-50,784 (Bestand)
Km 23,459-51,021 (Projekt)
KG. 45322 - Kremsdorf

NETZOÖ
Ein Unternehmen der Energie AG

Netzassets

Auflistung der dinglich Berechtigten (geordnet nach der Einlagezahl)

EZ	Katastralgemeinde	Eigentümer
45328# 941	45322-Kremsdorf	EKZ Haid Besitz- und Betriebsgesellschaft m.b.H. (FB 371611m) p.A. TPA Steuerberatung GmbH, Wiedner Gürtel 13, 1100 Wien

Grundstück Nr.	dinglich Berechtigt	Dinglichkeit
1269/1	ENERGIE AG OÖ Böhmerwaldstraße 3 4020 Linz	6 a 121/1944 4704/1952 4797/1989 DIENSTBARKEIT der elektrischen Hochspannungsleitungen gem Pkt 2 Übereinkommen 1943-09-09 hins Gst 1269 (hier 1269/1) KG Kremsdorf für Oberösterreichische Kraftwerke Aktiengesellschaft b 4797/1989 Namensänderung c 2403/2003 Übertragung der vorangehenden Eintragung(en) aus EZ 22 d 3981/2003 Übertragung der vorangehenden Eintragung(en) aus EZ 587 GB 45322 Kremsdorf

GRUNDSTÜCKVERZEICHNIS

Projekt:
Netz OÖ HDL 012 Windern – Ebelsberg
Leitungsumlegungen von Km 23,459-50,784 (Bestand)
Km 23,459-51,021 (Projekt)
KG. 45322 - Kremsdorf

NETZOÖ
Ein Unternehmen der Energie AG

Netzassets

1269/1	Stadtgemeinde Linz Hauptstraße 1-5 4041 Linz	7 a 2301/1964 IM RANG 1093/1964 DIENSTBARKEIT der Wasserleitung gem Pkt I u II Dienstbarkeitsvertrag 1964-02-14 hins Gst 1269 (hier Gst 1269/1) für Stadtgemeinde Linz b 2403/2003 Übertragung der vorangehenden Eintragung(en) aus EZ 22 c 3981/2003 Übertragung der vorangehenden Eintragung(en) aus EZ 587 GB 45322 Kremsdorf
1269/1	ENERGIE AG OÖ Böhmerwaldstraße 3 4020 Linz	8 a 4388/1975 DIENSTBARKEIT der Duldung der Erdgas-Hochdruckleitung gem Pkt 2 Dienstbarkeitsvertrag 1975-04-02 hins Gst 1269 (hier Gst 1269/1) für Oberösterreichische Ferngas-Gesellschaft mbH b 2403/2003 Übertragung der vorangehenden Eintragung(en) aus EZ 22 c 3981/2003 Übertragung der vorangehenden Eintragung(en) aus EZ 587 GB 45322 Kremsdorf
1269/1	ENERGIE AG OÖ Böhmerwaldstraße 3 4020 Linz	9 a 1991/1992 DIENSTBARKEIT der Duldung der 30 kV-Kabelleitung gem Pkt 1. und 2. des Dienstbarkeitsvertrag 1992-04-28 hins Gst 1269/1 KG Kremsdorf für Oberösterreichische Kraftwerke Aktiengesellschaft b 2403/2003 Übertragung der vorangehenden Eintragung(en) aus EZ 22 c 3981/2003 Übertragung der vorangehenden Eintragung(en) aus EZ 587 GB 45322 Kremsdorf

GRUNDSTÜCKVERZEICHNIS

Projekt:
Netz OÖ HDL 012 Windern – Ebelsberg
Leitungsumlegungen von Km 23,459-50,784 (Bestand)
Km 23,459-51,021 (Projekt)
KG. 45328 - Rapperswinkel

NETZOÖ
Ein Unternehmen der Energie AG

Netzassets

Auflistung der durch das gegenständliche Projekt betroffenen Grundstücke

Post Nr.	Grundstück Nr.	EZ	Katastralgemeinde	Eigentümer	Adresse
1	1302 1303	45313# 215	45328-Rapperswinkel	REPUBLIK Österreich (Bundesstraßenverwaltung) p.A. ASFINAG Service GmbH	Traunuferstraße 9, 4052 Ansfelden
2	1032/1	45322#16	45328-Rapperswinkel	BERGMAIR Herbert u. Maria	Ritzlhofstraße 50, 4053 Haid
3	1031/1	4	45328-Rapperswinkel	OBERMAYR Karl	Widistraße 18, 4053 Haid
4	1014	9	45328-Rapperswinkel	ECKLBAUER Roman	Wachtelstraße 19, 4053 Ansfelden
5	1030/2	350	45328-Rapperswinkel	BRESENHUBER Alfred u. Theresia	Edelweißstraße 4 4053 Ansfelden
6	1030/3	353	45328-Rapperswinkel	ZIEGLER Gertrude	Austraße 5, 4502 St.Marien
7	1030/4	364	45328-Rapperswinkel	STOIMENOV Zoran	Edelweißstr.8, 4053 Ansfelden

GRUNDSTÜCKVERZEICHNIS

Projekt:
Netz OÖ HDL 012 Windern – Ebelsberg
Leitungsumlegungen von Km 23,459-50,784 (Bestand)
Km 23,459-51,021 (Projekt)
KG. 45328 - Rapperswinkel

NETZOÖ
Ein Unternehmen der Energie AG

Netzassets

8	1030/1	386	45328-Rapperswinkel	POINTNER Dietmar	Edelweißstraße 2, 4053 Ansfelden
9	1032/2 1320/2 1321	399	45328-Rapperswinkel	STADTGEMEINDE Ansfelden (Öffentliches Gut)	Hauptplatz 41, 4053 Ansfelden
10	1015/1 1360/1	906	45328-Rapperswinkel	REPUBLIK Österreich (Öffentliches Wassergut)	Kärntnerstraße 10-12, 4021 Linz
11	1305/1	1202	45328-Rapperswinkel	ÖBB-Infrastruktur AG	Praterstern 3, 1020 Wien

GRUNDSTÜCKVERZEICHNIS

Projekt:
Netz OÖ HDL 012 Windern – Ebelsberg
Leitungsumlegungen von Km 23,459-50,784 (Bestand)
Km 23,459-51,021 (Projekt)
KG. 45328 - Rapperswinkel

NETZOÖ
Ein Unternehmen der Energie AG

Netzassets

Auflistung der dinglich Berechtigten (geordnet nach der Einlagezahl)

EZ	Katastralgemeinde	Eigentümer
45313# 215	45328-Rapperswinkel	REPUBLIK Österreich (Bundesstraßenverwaltung) p.A. ASFINAG Service GmbH Traunuferstraße 9, 4052 Ansfelden

Grundstück Nr.	dinglich Berechtigt	Dinglichkeit

GRUNDSTÜCKVERZEICHNIS

Projekt:
Netz OÖ HDL 012 Windern – Ebelsberg
Leitungsumlegungen von Km 23,459-50,784 (Bestand)
Km 23,459-51,021 (Projekt)
KG. 45328 - Rapperswinkel

NETZOÖ
Ein Unternehmen der Energie AG

Netzassets

Auflistung der dinglich Berechtigten (geordnet nach der Einlagezahl)

EZ	Katastralgemeinde	Eigentümer
45322# 16	45328-Rapperswinkel	BERGMAIR Herbert u. Maria Ritzlhofstraße 50, 4053 Haid

Grundstück Nr.	dinglich Berechtigt	Dinglichkeit
	BERGMAIR Maria Ritzlhofstraße 50 4053 Ansfelden	6 auf Anteil B-LNR 1 a 951/1968 BELASTUNGS- UND VERÄUSSERUNGSVERBOT für Maria Bergmair
	BERGMAIR Herbert Ritzlhofstraße 50 4053 Ansfelden	7 auf Anteil B-LNR 2 a 951/1968 BELASTUNGS- UND VERÄUSSERUNGSVERBOT für Herbert Bergmair

GRUNDSTÜCKVERZEICHNIS

Projekt:
Netz OÖ HDL 012 Windern – Ebelsberg
Leitungsumlegungen von Km 23,459-50,784 (Bestand)
Km 23,459-51,021 (Projekt)
KG. 45328 - Rapperswinkel

NETZOÖ
Ein Unternehmen der Energie AG

Netzassets

Auflistung der dinglich Berechtigten (geordnet nach der Einlagezahl)

EZ	Katastralgemeinde	Eigentümer
4	45328-Rapperswinkel	OBERMAYR Karl Widistraße 18, 4053 Haid

Grundstück Nr.	dinglich Berechtigt	Dinglichkeit
1031/1	ENERGIE AG OÖ Böhmerwaldstraße 3 4020 Linz	10 a 3481/1975 DIENSTBARKEIT der Erdgas-Hochdruckleitung Windern-Linz hins Gst 1031 gem Pkt Zweitens Dienstbarkeitsvertrag 1973-11-15 für Oberösterreichische Ferngas-Gesellschaft mbH
	OBERMAYR Karl Widistraße 18 4053 Ansfelden	14 a 2813/2001 20346/2012 WOHNUNGSRECHT gem Pkt Drittens a) Übergabsvertrag 2000-11-21 für Karl Obermayr geb 1934-01-12
	OBERMAYR Karl Widistraße 18 4053 Ansfelden	15 a 2813/2001 20346/2012 AUSGEDINGE gem Pkt Drittens d) bis f) Übergabsvertrag 2000-11-21 für Karl Obermayr geb 1934-01-12

GRUNDSTÜCKVERZEICHNIS

Projekt:
Netz OÖ HDL 012 Windern – Ebelsberg
Leitungsumlegungen von Km 23,459-50,784 (Bestand)
Km 23,459-51,021 (Projekt)
KG. 45328 - Rapperswinkel

NETZOÖ
Ein Unternehmen der Energie AG

Netzassets

	OBERMAYR Karl Widistraße 18 4053 Ansfelden	16 a 2813/2001 20346/2012 BELASTUNGS- UND VERÄUSSERUNGSVERBOT für Karl Obermayr geb 1934-01-12

GRUNDSTÜCKVERZEICHNIS

Projekt:
Netz OÖ HDL 012 Windern – Ebelsberg
Leitungsumlegungen von Km 23,459-50,784 (Bestand)
Km 23,459-51,021 (Projekt)
KG. 45328 - Rapperswinkel

NETZOÖ
Ein Unternehmen der Energie AG

Netzassets

Auflistung der dinglich Berechtigten (geordnet nach der Einlagezahl)

EZ	Katastralgemeinde	Eigentümer
9	45328-Rapperswinkel	ECKLBAUER Roman Wachtelstraße 19, 4053 Ansfelden

Grundstück Nr.	dinglich Berechtigt	Dinglichkeit
1014	ENERGIE AG OÖ Böhmerwaldstraße 3 4020 Linz	8 a 3480/1975 DIENSTBARKEIT der Erdgas-Hochdruckleitung Windern-Linz hins Gst 1014 gem Pkt Zweitens Dienstbarkeitsvertrag 1975-08-04 für Oberösterreichische Ferngas-Gesellschaft mbH
1014	ENERGIE AG OÖ Böhmerwaldstraße 3 4020 Linz NETZ OÖ GmbH Energiestraße 1 4020 Linz	19 a 1334/2018 DIENSTBARKEIT der Duldung der Erdgasleitung HDL 012 Windern - Linz hins. Gst 1014 gem Pkt I. II. und III. Dienstbarkeitsvertrag 2018-02-20 für Netz Oberösterreich GmbH (FN 266534m) Energie AG Oberösterreich (FN 76532y)

GRUNDSTÜCKVERZEICHNIS

Projekt:
Netz OÖ HDL 012 Windern – Ebelsberg
Leitungsumlegungen von Km 23,459-50,784 (Bestand)
Km 23,459-51,021 (Projekt)
KG. 45328 - Rapperswinkel

NETZOÖ
Ein Unternehmen der Energie AG

Netzassets

Auflistung der dinglich Berechtigten (geordnet nach der Einlagezahl)

EZ	Katastralgemeinde	Eigentümer
350	45328-Rapperswinkel	BRESENHUBER Alfred u. Theresia Edelweißstraße 4, 4053 Ansfelden

Grundstück Nr.	dinglich Berechtigt	Dinglichkeit

GRUNDSTÜCKVERZEICHNIS

Projekt:
Netz OÖ HDL 012 Windern – Ebelsberg
Leitungsumlegungen von Km 23,459-50,784 (Bestand)
Km 23,459-51,021 (Projekt)
KG. 45328 - Rapperswinkel

NETZOÖ
Ein Unternehmen der Energie AG

Netzassets

Auflistung der dinglich Berechtigten (geordnet nach der Einlagezahl)

EZ	Katastralgemeinde	Eigentümer
353	45328-Rapperswinkel	ZIEGLER Gertrude Austraße 5, 4502 St.Marien

Grundstück Nr.	dinglich Berechtigt	Dinglichkeit
	LUNGENSCHMIED Johann u. Barbara (beide verstorben)	1 a 3086/1986 FRUCHTGENUSSRECHT gem Pkt. Drittens Übergabsvertrag 1986-01-29 für Johann Lungenschmied, geb 1918-10-02 und Barbara Lungenschmied, geb 1930-05-24
	LUNGENSCHMIED Johann u. Barbara (beide verstorben)	2 a 3086/1986 REALLAST der Versorgungsleistungen gem Pkt. Drittens Übergabsvertrag 1986-01-29 für Johann Lungenschmied, geb 1918-10-02 und Barbara Lungenschmied, geb 1930-05-24
	LUNGENSCHMIED Johann u. Barbara (beide verstorben)	3 a 3086/1986 BELASTUNGS- UND VERÄUSSERUNGSVERBOT für Johann Lungenschmied, geb 1918-10-02 und Barbara Lungenschmied, geb 1930-05-24

GRUNDSTÜCKVERZEICHNIS

Projekt:
Netz OÖ HDL 012 Windern – Ebelsberg
Leitungsumlegungen von Km 23,459-50,784 (Bestand)
Km 23,459-51,021 (Projekt)
KG. 45328 - Rapperswinkel

NETZOÖ
Ein Unternehmen der Energie AG

Netzassets

Auflistung der dinglich Berechtigten (geordnet nach der Einlagezahl)

EZ	Katastralgemeinde	Eigentümer
364	45328-Rapperswinkel	STOIMENOV Zoran Edelweißstr.8, 4053 Ansfelden

Grundstück Nr.	dinglich Berechtigt	Dinglichkeit

GRUNDSTÜCKVERZEICHNIS

Projekt:
Netz OÖ HDL 012 Windern – Ebelsberg
Leitungsumlegungen von Km 23,459-50,784 (Bestand)
Km 23,459-51,021 (Projekt)
KG. 45328 - Rapperswinkel

NETZOÖ
Ein Unternehmen der Energie AG

Netzassets

Auflistung der dinglich Berechtigten (geordnet nach der Einlagezahl)

EZ	Katastralgemeinde	Eigentümer
386	45328-Rapperswinkel	POINTNER Dietmar Edelweißstraße 2, 4053 Ansfelden

Grundstück Nr.	dinglich Berechtigt	Dinglichkeit
	POINTNER Franziska (verstorben)	2 a 1141/1992 WOHNUNGSRECHT gem Pkt. Zweitens des Übergabsvertrages 1991-10-21 für Franziska Pointner, 1927-09-03 b gelöscht
	POINTNER Franziska (verstorben)	3 a 1141/1992 BELASTUNGS- UND VERÄUSSERUNGSVERBOT für Franziska Pointner, 1927-09-03 b gelöscht

GRUNDSTÜCKVERZEICHNIS

Projekt:
Netz OÖ HDL 012 Windern – Ebelsberg
Leitungsumlegungen von Km 23,459-50,784 (Bestand)
Km 23,459-51,021 (Projekt)
KG. 45328 - Rapperswinkel

NETZOÖ
Ein Unternehmen der Energie AG

Netzassets

Auflistung der dinglich Berechtigten (geordnet nach der Einlagezahl)

EZ	Katastralgemeinde	Eigentümer
399	45328-Rapperswinkel	STADTGEMEINDE Ansfelden (Öffentliches Gut) Hauptplatz 41, 4053 Ansfelden

Grundstück Nr.	dinglich Berechtigt	Dinglichkeit

GRUNDSTÜCKVERZEICHNIS

Projekt:
Netz OÖ HDL 012 Windern – Ebelsberg
Leitungsumlegungen von Km 23,459-50,784 (Bestand)
Km 23,459-51,021 (Projekt)
KG. 45328 - Rapperswinkel

NETZOÖ
Ein Unternehmen der Energie AG

Netzassets

Auflistung der dinglich Berechtigten (geordnet nach der Einlagezahl)

EZ	Katastralgemeinde	Eigentümer
906	45328-Rapperswinkel	REPUBLIK Österreich (Öffentliches Wassergut) Kärntnerstraße 10-12, 4021 Linz

Grundstück Nr.	dinglich Berechtigt	Dinglichkeit
1360/1	Smurfit Kappa Nettingsdorf AG & Co KG Nettingsdorfer Straße 40 4053 Haid bei Ansfelden	1 a 4391/2003 DIENSTBARKEIT des Fischereirechtes hins Gst 1360/1 für Gst 1073/1 1073/4 1073/5 (EZ 21) KG 45324 Nettingsdorf
1015/1	ENERGIE AG OÖ Böhmerwaldstraße 3 4020 Linz	2 a 5645/1981 DIENSTBARKEIT der Duldung der Erdgasleitungen gem Pkt 2 u 9 Dienstbarkeitsvertrag 1981-11-03 hins Gst 1015/1 GB Rapperswinkel für Oberösterreichische Ferngas-Gesellschaft mbH b 83/2006 Übertragung der vorangehenden Eintragung(en) aus EZ 15 c 6134/2013 Übertragung der Eintragung(en) aus EZ 593 KG 45322 Kremsdorf

GRUNDSTÜCKVERZEICHNIS

Projekt:
Netz OÖ HDL 012 Windern – Ebelsberg
Leitungsumlegungen von Km 23,459-50,784 (Bestand)
Km 23,459-51,021 (Projekt)
KG. 45328 - Rapperswinkel

NETZOÖ
Ein Unternehmen der Energie AG

Netzassets

1015/1	ENERGIE AG OÖ Böhmerwaldstraße 3 4020 Linz	3 a 4656/1986 5467/1991 DIENSTBARKEIT der Erdgas-Hochdruckleitung Windern-Linz gem Pkt Zweitens Dienstbarkeitsvertrag 1986-07-10 hins Gst 1015/1 KG Rapperswinkel für Oberösterreichische Ferngas Gesellschaft mbH b 83/2006 Übertragung der vorangehenden Eintragung(en) aus EZ 15 c 6134/2013 Übertragung der Eintragung(en) aus EZ 593 KG 45322 Kremsdorf

GRUNDSTÜCKVERZEICHNIS

Projekt:
Netz OÖ HDL 012 Windern – Ebelsberg
Leitungsumlegungen von Km 23,459-50,784 (Bestand)
Km 23,459-51,021 (Projekt)
KG. 45328 - Rapperswinkel

NETZOÖ
Ein Unternehmen der Energie AG

Netzassets

Auflistung der dinglich Berechtigten (geordnet nach der Einlagezahl)

EZ	Katastralgemeinde	Eigentümer
1202	45328-Rapperswinkel	ÖBB-Infrastruktur AG (FN 71396w) Praterstern 3, 1020 Wien

Grundstück Nr.	dinglich Berechtigt	Dinglichkeit
1305/1		

GRUNDSTÜCKVERZEICHNIS

Projekt:
Netz OÖ HDL 012 Windern – Ebelsberg
Leitungsumlegungen von Km 23,459-50,784 (Bestand)
Km 23,459-51,021 (Projekt)
KG. 45313 - Ansfelden

NETZOÖ
Ein Unternehmen der Energie AG

Netzassets

Auflistung der durch das gegenständliche Projekt betroffenen Grundstücke

Post Nr.	Grundstück Nr.	EZ	Katastralgemeinde	Eigentümer	Adresse
1	3204	5	45313-Ansfelden	SALLMANN Gerald	Himmelreichstraße 1, 4052 Ansfelden
2	3080 3200	9	45313-Ansfelden	ZABERN Karl Heinz	Anton-Bruckner-Straße 6, 4052 Ansfelden
3	3183	11	45313-Ansfelden	STIEGLER Mariella	Anton-Bruckner-Straße 2, 4052 Ansfelden
4	3184	16	45313-Ansfelden	BREINESBERGER Georg	Enzenwinklerstr.6, 4060 Leonding
5	3185 3192	20	45313-Ansfelden	ROGL Thomas u. Ursula	Himmelreichstraße 11, 4052 Ansfelden
6	3040 3043 3044 3045	68	45313-Ansfelden	OBERLEITNER Manfred	Ritzlhofstraße 1, 4052 Ansfelden

GRUNDSTÜCKVERZEICHNIS

Projekt:
Netz OÖ HDL 012 Windern – Ebelsberg
Leitungsumlegungen von Km 23,459-50,784 (Bestand)
Km 23,459-51,021 (Projekt)
KG. 45313 - Ansfelden

NETZOÖ
Ein Unternehmen der Energie AG

Netzassets

7	3203	79	45313-Ansfelden	POLLHAMMER Dietmar	Bauernstraße 30, 4052 Ansfelden
8	3206/1	81	45313-Ansfelden	NEUWIRTH Theresia	Traunuferstraße 1, 4052 Ansfelden
9	3205	82	45313-Ansfelden	ROITHMAYR Manfred	Traunuferstraße 14a, 4052 Ansfelden
10	3194	118	45313-Ansfelden	Röm.-Kath. PFARRPFRÜNDE Ansfelden	Ansfeldner Straße 11, 4052 Ansfelden
11	3078 3275/3	131	45313-Ansfelden	STADTGEMEINDE Ansfelden	Hauptplatz 41, 4053 Ansfelden
12	3275/1	213	45313-Ansfelden	REPUBLIK Österreich (Bundesstraßenverwaltung) p.A. ASFINAG Service GmbH	Traunuferstraße 9, 4052 Ansfelden
13	3269/1 3269/2	215	45313-Ansfelden	REPUBLIK Österreich (Bundesstraßenverwaltung) p.A. ASFINAG Service GmbH	Traunuferstraße 9, 4052 Ansfelden
14	3017/3 3018/17	238	45313-Ansfelden	KREINDL Maximilian u. Monika	Steingasse 6, 4072 Alkoven

GRUNDSTÜCKVERZEICHNIS

Projekt:
Netz OÖ HDL 012 Windern – Ebelsberg
Leitungsumlegungen von Km 23,459-50,784 (Bestand)
Km 23,459-51,021 (Projekt)
KG. 45313 - Ansfelden

NETZOÖ
Ein Unternehmen der Energie AG

Netzassets

15	3018/13	545	45313-Ansfelden	WUTZL Markus	Norikumstraße 3-17, 4481 Asten
16	3018/10	549	45313-Ansfelden	LAIBL Monika	Rederstraße 30, 4052 Ansfelden
17	3018/14	550	45313-Ansfelden	PATEK Isabella	Rederstraße 24, 4052 Ansfelden
18	3268/1 3275/8 3321	621	45313-Ansfelden	STADTGEMEINDE Ansfelden (Öffentliches Gut)	Hauptplatz 41, 4053 Ansfelden
19	3042/12	750	45313-Ansfelden	BOLARIC Vladimir	Waldbrunnerstraße 15, 4052 Ansfelden
20	3042/11	751	45313-Ansfelden	LEHOFER Nada	Waldbrunnerstraße 13, 4052 Ansfelden
21	3042/10	824	45313-Ansfelden	CEKMEN Yusuf u. Emel	Waldbrunnerstraße 11, 4052 Ansfelden
22	3042/8	957	45313-Ansfelden	WUSTLICH Kai BRANDES Maren	Waldbrunnerstraße 9 4052 Ansfelden

GRUNDSTÜCKVERZEICHNIS

Projekt:
Netz OÖ HDL 012 Windern – Ebelsberg
Leitungsumlegungen von Km 23,459-50,784 (Bestand)
Km 23,459-51,021 (Projekt)
KG. 45313 - Ansfelden

NETZOÖ
Ein Unternehmen der Energie AG

Netzassets

23	3273	1341	45313-Ansfelden	LAND OÖ (Landesstraßenverwaltung)	Bahnhofplatz 1, 4021 Linz
24	3018/42	1343	45313-Ansfelden	EDLBAUER Roland u. Nina	Rederstraße 28 4052 Ansfelden
25	3271/1 3353/1 3354 3366/1 3366/2 3367/1	1364	45313-Ansfelden	REPUBLIK Österreich (Öffentliches Wassergut)	Kärntnerstraße 10-12, 4021 Linz
26	3068	1475	45313-Ansfelden	Dattl Realinvest GmbH	Haiderstraße 40, 4052 Ansfelden
27	3275/2	1483	45313-Ansfelden	REIS & ORTNER GmbH	Haiderstraße 38, 4052 Ansfelden
28	3005 3367/10	1510	45313-Ansfelden	TRAUßNER Wolfgang (gibt laut ZMR keine Daten)	Am Hochfeld 19, 4052 Ansfelden
29	3206/2	1711	45313-Ansfelden	Stratego Agrar Invest GmbH	Kalkofenstraße 21, 4600 Wels

GRUNDSTÜCKVERZEICHNIS

Projekt:
Netz OÖ HDL 012 Windern – Ebelsberg
Leitungsumlegungen von Km 23,459-50,784 (Bestand)
Km 23,459-51,021 (Projekt)
KG. 45313 - Ansfelden

NETZOÖ
Ein Unternehmen der Energie AG

Netzassets

30	3367/11	1848	45313-Ansfelden	LINZ SERVICE GmbH für Infrastruktur und Kommunale Dienste	Wienerstraße 151, 4020 Linz

GRUNDSTÜCKVERZEICHNIS

Projekt:
Netz OÖ HDL 012 Windern – Ebelsberg
Leitungsumlegungen von Km 23,459-50,784 (Bestand)
Km 23,459-51,021 (Projekt)
KG. 45313 - Ansfelden

NETZOÖ
Ein Unternehmen der Energie AG

Netzassets

Auflistung der dinglich Berechtigten (geordnet nach der Einlagezahl)

EZ	Katastralgemeinde	Eigentümer
5	45313-Ansfelden	SALLMANN Gerald Himmelreichstraße 1, 4052 Ansfelden

Grundstück Nr.	dinglich Berechtigt	Dinglichkeit
3204	Linz Netz GmbH Wiener Straße 125 4021 Linz	17 a 5560/1983 DIENSTBARKEIT der elektrischen Hochspannungsleitung gem Pkt 2 des Dienstbarkeitsvertrages 1982-11-03 auf Gst 3204 für Gst 2812/35 (EZ 209) b 1500/1997 Übertragung der vorangehenden Eintragung(en) aus EZ 80
	SALLMANN Martha Himmelreichstraße 1 4052 Ansfelden	20 a 5919/2010 BELASTUNGS- UND VERÄUSSERUNGSVERBOT für Martha Sallmann geb 1951-03-07
	SALLMANN Martha Himmelreichstraße 1 4052 Ansfelden	21 a 5919/2010 WOHNUNGSGEBRAUCHSRECHT gem Pkt Drittens a) Übergab-und Pflichtteilsverzichtsvertrag 2009-08-19 für Martha Sallmann geb 1951-03-07

GRUNDSTÜCKVERZEICHNIS

Projekt:
Netz OÖ HDL 012 Windern – Ebelsberg
Leitungsumlegungen von Km 23,459-50,784 (Bestand)
Km 23,459-51,021 (Projekt)
KG. 45313 - Ansfelden

NETZOÖ
Ein Unternehmen der Energie AG

Netzassets

Auflistung der dinglich Berechtigten (geordnet nach der Einlagezahl)

EZ	Katastralgemeinde	Eigentümer
9	45313-Ansfelden	ZABERN Karl Heinz Anton-Bruckner-Straße 6, 4052 Ansfelden

Grundstück Nr.	dinglich Berechtigt	Dinglichkeit
3080 3200	Linz Netz GmbH Wiener Straße 125 4021 Linz	1 a 380/1910 5038/1952 13/1990 DIENSTBARKEIT gem Abs 4 Revers 1910-06-23 hins Gst 3200 3080 für Tramway- u Elektrizitäts-Gesellschaft in Linz-Urfahr
3080 3200	ENERGIE AG OÖ Böhmerwaldstraße 3 4020 Linz	15 a 2032/1992 DIENSTBARKEIT der Duldung der Gasleitung 012 Windern-Linz gem Pkt II. und IX. des Dienstbarkeitsvertrages 1987-04-10 hins Gst 3080 3200 für Oberösterreichische Ferngas Gesellschaft mbH
	ZABERN Karl Gottfried u. Johanna Anton Bruckner Straße 6 4052 Ansfelden	17 a 4925/2006 WOHNUNGSGEBRAUCHSRECHT gem Artikel Drittens Ziffer 1) Übergabsvertrag 2006-02-17 für Karl Gottfried Zabern geb 1944-04-29 Johanna Zabern geb 1946-01-14

GRUNDSTÜCKVERZEICHNIS

Projekt:
Netz OÖ HDL 012 Windern – Ebelsberg
Leitungsumlegungen von Km 23,459-50,784 (Bestand)
Km 23,459-51,021 (Projekt)
KG. 45313 - Ansfelden

NETZOÖ
Ein Unternehmen der Energie AG

Netzassets

	ZABERN Karl Gottfried u. Johanna Anton Bruckner Straße 6 4052 Ansfelden	18 a 4925/2006 AUSGEDINGE gem Artikel Drittens Ziffer 2) bis 6) Übergabsvertrag 2006-02-17 für Karl Gottfried Zabern geb 1944-04-29 Johanna Zabern geb 1946-01-14 b 4925/2006 Vollstreckbarkeit gem § 3 NotO
	ZABERN Karl Gottfried u. Johanna u. Margit Anton Bruckner Straße 6 4052 Ansfelden	19 a 4925/2006 BELASTUNGS- UND VERÄUSSERUNGSVERBOT für Karl Gottfried Zabern geb 1944-04-29 Johanna Zabern geb 1946-01-14 Margit Zabern geb 1973-01-14
3080	Wasserverband Großraum Ansfelden Anton-Bruckner-Straße 12 4052 Ansfelden	20 a 2144/2015 DIENSTBARKEIT der Wasserleitung hins Gst 2798/1 3080 gem Art II. Dienstbarkeitsvertrag 2015-03-05 für Wasserverband Großraum Ansfelden

GRUNDSTÜCKVERZEICHNIS

Projekt:
Netz OÖ HDL 012 Windern – Ebelsberg
Leitungsumlegungen von Km 23,459-50,784 (Bestand)
Km 23,459-51,021 (Projekt)
KG. 45313 - Ansfelden

NETZOÖ
Ein Unternehmen der Energie AG

Netzassets

Auflistung der dinglich Berechtigten (geordnet nach der Einlagezahl)

EZ	Katastralgemeinde	Eigentümer
11	45313-Ansfelden	STIEGLER Mariella Anton-Bruckner-Straße 2, 4052 Ansfelden

Grundstück Nr.	dinglich Berechtigt	Dinglichkeit
3183	Linz Netz GmbH Wiener Straße 125 4021 Linz	1 a 381/1910 5010/1952 71/2024 DIENSTBARKEIT gem Abs 4 Revers 1910-06-22 hins Gst 3183 für Tramway- u Elektrizitäts-Gesellschaft in Linz-Urfahr
3183	ENERGIE AG OÖ Böhmerwaldstraße 3 4020 Linz	5 a 3483/1975 DIENSTBARKEIT der Erdgasleitungen Windern-Linz gem Pkt Zweitens Dienstbarkeitsvertrag 1975-08-04 hins Gst 3183 für Oberösterreichische Ferngas Gesellschaft mbH
3183	Wasserverband Großraum Ansfelden Anton-Bruckner-Straße 12 4052 Ansfelden	14 a 2147/2015 DIENSTBARKEIT der Wasserleitung hins Gst 3183 gem Art II. Dienstbarkeitsvertrag 2015-03-05 für Wasserverband Großraum Ansfelden

	BRÄUER Johann u. Johanna Anton Bruckner Straße 2 4052 Ansfelden	15 a 4120/2022 WOHNUNGSGEBRAUCHSRECHT gem. Pkt. 2.A) B) Übergabsvertrag 2022-04-01 für Johanna Bräuer geb 1956-03-27 Johann Bräuer geb 1951-07-11 b 4932/2024 VORRANG von LNR 17 vor 15
	BRÄUER Johann u. Johanna Anton Bruckner Straße 2 4052 Ansfelden	16 a 4120/2022 BELASTUNGS- UND VERÄUSSERUNGSVERBOT für Johanna Bräuer geb 1956-03-27 Johann Bräuer geb 1951-07-11 b 4932/2024 VORRANG von LNR 17 vor 16

GRUNDSTÜCKVERZEICHNIS

Projekt:
Netz OÖ HDL 012 Windern – Ebelsberg
Leitungsumlegungen von Km 23,459-50,784 (Bestand)
Km 23,459-51,021 (Projekt)
KG. 45313 - Ansfelden

NETZOÖ
Ein Unternehmen der Energie AG

Netzassets

Auflistung der dinglich Berechtigten (geordnet nach der Einlagezahl)

EZ	Katastralgemeinde	Eigentümer
16	45313-Ansfelden	BREINESBERGER Georg Enzenwinklerstraße 6, 4060 Leonding

Grundstück Nr.	dinglich Berechtigt	Dinglichkeit
3184	Wasserverband Großraum Ansfelden Anton-Bruckner-Straße 12 4052 Ansfelden	15 a 2142/2015 DIENSTBARKEIT der Wasserleitung hins Gst 3184 gem Art II. Dienstbarkeitsvertrag 2015-03-05 für Wasserverband Großraum Ansfelden
	BREINESBERGER Christine Carl Anton Carlonestraße 3 4052 Ansfelden	17 a 5161/2016 WOHNUNGSGEBRAUCHSRECHT gem Pkt 5. Übergabsvertrag 2015-12-22 für Christine Breinesberger geb 1952-07-11
	BREINESBERGER Karl Carl Anton Carlonestraße 3 4052 Ansfelden	18 a 5161/2016 WOHNUNGSGEBRAUCHSRECHT gem Pkt 6. Übergabsvertrag 2015-12-22 für Karl Breinesberger geb 1949-08-10

	BREINESBERGER Karl u. Christine Carl Anton Carlonestraße 3 4052 Ansfelden	19 a 5161/2016 FRUCHTGENUSSRECHT bis 31.12.2020 gem Pkt 7. Übergabsvertrag 2015-12-22 für Christine Breinesberger geb 1952-07-11 Karl Breinesberger geb 1949-08-10
	BREINESBERGER Karl u. Christine Carl Anton Carlonestraße 3 4052 Ansfelden	20 a 5161/2016 REALLAST der Betreuungsrechte gem Pkt 7. Übergabsvertrag 2015-12-22 für Christine Breinesberger geb 1952-07-11 Karl Breinesberger geb 1949-08-10
	BREINESBERGER Karl u. Christine Carl Anton Carlonestraße 3 4052 Ansfelden	21 a 5161/2016 5589/2016 BELASTUNGS- UND VERÄUSSERUNGSVERBOT gem Pkt 16. Übergabsvertrag 2015-12-22 für Christine Breinesberger geb 1952-07-11 Karl Breinesberger geb 1949-08-10

GRUNDSTÜCKVERZEICHNIS

Projekt:
Netz OÖ HDL 012 Windern – Ebelsberg
Leitungsumlegungen von Km 23,459-50,784 (Bestand)
Km 23,459-51,021 (Projekt)
KG. 45313 - Ansfelden

NETZOÖ
Ein Unternehmen der Energie AG

Netzassets

Auflistung der dinglich Berechtigten (geordnet nach der Einlagezahl)

EZ	Katastralgemeinde	Eigentümer
20	45313-Ansfelden	ROGL Thomas u. Ursula Himmelreichstraße 11, 4052 Ansfelden

Grundstück Nr.	dinglich Berechtigt	Dinglichkeit
3185 3192	ENERGIE AG OÖ Böhmerwaldstraße 3 4020 Linz	6 a 3485/1975 6910/1996 DIENSTBARKEIT der Erdgasleitung Windern-Linz gem Pkt Zweitens Dienstbarkeitsvertrag 1975-08-04 hins Gst 3185 3192 für Oberösterreichische Ferngas Gesellschaft mbH
	ROGL Alois u. Zäzilia (beide verstorben)	11 a 2157/1991 WOHNUNGSRECHT gem Pkt. Fünftens Übergabsvertrag 1991-01-22 für Alois Rogl, geb 1924-03-15 und Zäzilia Rogl, geb 1925-11-19
	ROGL Alois u. Zäzilia (beide verstorben)	12 a 2157/1991 REALLAST der Versorgungsrechte gem Pkt. Fünftens Übergabsvertrag 1991-01-22 für Alois Rogl, geb 1924-03-15 und Zäzilia Rogl, geb 1925-11-19

GRUNDSTÜCKVERZEICHNIS

Projekt:
Netz OÖ HDL 012 Windern – Ebelsberg
Leitungsumlegungen von Km 23,459-50,784 (Bestand)
Km 23,459-51,021 (Projekt)
KG. 45313 - Ansfelden

NETZOÖ
Ein Unternehmen der Energie AG

Netzassets

	Stadtgemeinde Ansfelden Hauptplatz 41 4053 Ansfelden	18 a 3048/2005 gleichzeitig mit 3043/2005 BESTANDRECHT bis 2036-12-31 gem Pkt XIII Bestandvertrag 2004-12-10 für Stadtgemeinde Ansfelden
	Ing. ROGL Alois u. Margarethe Vordermayrbergstraße 2 4052 Ansfelden	22 a 2259/2014 FRUCHTGENUSSRECHT gem Pkt 4. Übergabs- und Pflichtteilsverzichtsvertrag 2013-12-10, Pkt 2. Nachtrag 2014-04-22 für Ing. Alois Rogl geb 1954-10-15 Margarethe Rogl geb 1953-09-10
	Ing. ROGL Alois u. Margarethe Vordermayrbergstraße 2 4052 Ansfelden	23 a 2259/2014 2798/2014 BELASTUNGS- UND VERÄUSSERUNGSVERBOT bis 31.12.2029 gem Pkt 12. Übergabs- und Pflichtteilsverzichtsvertrag 2013-12-10 für Ing. Alois Rogl geb 1954-10-15 Margarethe Rogl geb 1953-09-10
	ROGL Ursula Himmelreichstraße 11 4052 Ansfelden	24 auf Anteil B-LNR 5 a 2259/2014 BELASTUNGS- UND VERÄUSSERUNGSVERBOT für Ursula Rogl geb 1985-06-17

	ROGL Thomas Himmelreichstraße 11 4052 Ansfelden	25 auf Anteil B-LNR 6 a 2259/2014 BELASTUNGS- UND VERÄUSSERUNGSVERBOT für Thomas Rogl geb 1981-03-14
	Wasserverband Großraum Ansfelden Anton-Bruckner-Straße 12 4052 Ansfelden	26 a 2143/2015 DIENSTBARKEIT der Wasserleitung und Armaturen (Schachtbauwerk) hins Gst 3185 gem Art II. Dienstbarkeitsvertrag 2015-03-05 für Wasserverband Großraum Ansfelden

GRUNDSTÜCKVERZEICHNIS

Projekt:
Netz OÖ HDL 012 Windern – Ebelsberg
Leitungsumlegungen von Km 23,459-50,784 (Bestand)
Km 23,459-51,021 (Projekt)
KG. 45313 - Ansfelden

NETZOÖ
Ein Unternehmen der Energie AG

Netzassets

Auflistung der dinglich Berechtigten (geordnet nach der Einlagezahl)

EZ	Katastralgemeinde	Eigentümer
68	45313-Ansfelden	OBERLEITNER Manfred Ritzlhofstraße 1, 4052 Ansfelden

Grundstück Nr.	dinglich Berechtigt	Dinglichkeit
3040 3043	Linz Netz GmbH Wiener Straße 125 4021 Linz	1 a 386/1910 5011/1952 DIENSTBARKEIT gem Abs 4 Revers 1910-06-22 hins Gst 3040 3043 für Tramway- u Elektrizitäts-Gesellschaft in Linz-Urfahr
3040	ENERGIE AG OÖ Böhmerwaldstraße 3 4020 Linz	2 a 5011/1952 DIENSTBARKEIT der elektrischen Leitungen hins Gst 3040 für Oberösterreichische Kraftwerke AG

GRUNDSTÜCKVERZEICHNIS

Projekt:
Netz OÖ HDL 012 Windern – Ebelsberg
Leitungsumlegungen von Km 23,459-50,784 (Bestand)
Km 23,459-51,021 (Projekt)
KG. 45313 - Ansfelden

NETZOÖ
Ein Unternehmen der Energie AG

Netzassets

3040 3043 3044 3045	ENERGIE AG OÖ Böhmerwaldstraße 3 4020 Linz	10 a 2253/1987 DIENSTBARKEIT der Duldung der Erdgasleitung 012 - Windern - Linz gem Pkt Zweitens und Neuntens des Dienstbarkeitsvertrages 1987-04-10 hins Gst 3043 3044 3045 3040 für Oberösterreichische Ferngas Gesellschaft mbH v o r g e m e r k t b gelöscht
3040 3043 3044 3045	ENERGIE AG OÖ Böhmerwaldstraße 3 4020 Linz	15 a 4399/1999 DIENSTBARKEIT der Duldung der Erdgasleitung 012 - Windern - Linz gem Pkt 2 3 Dienstbarkeitsvertrages 1999-03-09 hins Gst 3040 3043 3044 3045 für Oberösterreichische Ferngas Aktiengesellschaft
3040	ENERGIE AG OÖ Böhmerwaldstraße 3 4020 Linz NETZ OÖ GmbH Energiestraße 1 4020 Linz	16 a 2482/2012 DIENSTBARKEIT der Duldung der 30 kV-Kabelanlage gem Pkte II., III und VI. Dienstbarkeitsvertrag 24.01.2012 hins Gst 3040 für Energie AG Oberösterreich (FN 76532y) Energie AG Oberösterreich Netz GmbH (FN 266534m)

GRUNDSTÜCKVERZEICHNIS

Projekt:
Netz OÖ HDL 012 Windern – Ebelsberg
Leitungsumlegungen von Km 23,459-50,784 (Bestand)
Km 23,459-51,021 (Projekt)
KG. 45313 - Ansfelden

NETZOÖ
Ein Unternehmen der Energie AG

Netzassets

Auflistung der dinglich Berechtigten (geordnet nach der Einlagezahl)

EZ	Katastralgemeinde	Eigentümer
79	45313-Ansfelden	POLLHAMMER Dietmar Bauernstraße 30, 4052 Ansfelden

Grundstück Nr.	dinglich Berechtigt	Dinglichkeit
3203	Linz Netz GmbH Wiener Straße 125 4021 Linz	1 a 389/1910 5042/1952 DIENSTBARKEIT gem Abs 4 Revers 1910-06-20 hins Gst 3203 3154 3202 3201 3155 3148 3157 für Tramway- u Elektrizitäts-Gesellschaft in Linz-Urfahr b 6397/1985 Änderung des dienenden Gst 3148 auf 3151
3203	Linz Netz GmbH Wiener Straße 125 4021 Linz	13 a 2417/1982 DIENSTBARKEIT der Transformatorenstation und der Anschluß- und Erdungsleitungen gem Pkt 1a, 1b, 2, des Geh- und Fahrtrechtes gem Pkt 1c je des Dienstbarkeitsvertrages 1982-03-25 auf Gst 3203 für Linzer Elektrizitäts-, Fernwärme- und Verkehrsbetriebe Aktiengesellschaft

GRUNDSTÜCKVERZEICHNIS

Projekt:
Netz OÖ HDL 012 Windern – Ebelsberg
Leitungsumlegungen von Km 23,459-50,784 (Bestand)
Km 23,459-51,021 (Projekt)
KG. 45313 - Ansfelden

NETZOÖ
Ein Unternehmen der Energie AG

Netzassets

3203	Linz Netz GmbH Wiener Straße 125 4021 Linz	14 a 1446/1983 DIENSTBARKEIT der elektrischen Kabelleitungen gem Pkt 2 Dienstbarkeitsvertrag 1981-01-08 auf Gst 3203 für Linzer Elektrizitäts-, Fernwärme- und Verkehrsbetriebe Aktiengesellschaft
3203	ENERGIE AG OÖ Böhmerwaldstraße 3 4020 Linz	16 a 5466/1991 DIENSTBARKEIT der Gasleitung 012 Windern-Linz gem Pkt Zweitens und Neuntens Dienstbarkeitsvertrag 1987-08-26 hins Gst 3203 für Oberösterreichische Ferngas Gesellschaft mbH
	POLLHAMMER Franz u. Rosemarie Bauernstraße 30 4052 Ansfelden	18 a 2629/2009 AUSGEDINGE gem Pkt Drittens Übergabsvertrag 2008-12-29 für Rosemarie Pollhammer geb 1943-09-05 Franz Pollhammer geb 1940-05-26

	POLLHAMMER Franz u. Rosemarie Bauernstraße 30 4052 Ansfelden	19 a 2629/2009 WOHNUNGSGEBRAUCHSRECHT gem Pkt Drittens Übergabsvertrag 2008-12-29 für Rosemarie Pollhammer geb 1943-09-05 Franz Pollhammer geb 1940-05-26
	POLLHAMMER Franz u. Rosemarie Bauernstraße 30 4052 Ansfelden	20 a 2629/2009 BELASTUNGS- UND VERÄUSSERUNGSVERBOT für Rosemarie Pollhammer geb 1943-09-05 Franz Pollhammer geb 1940-05-26

GRUNDSTÜCKVERZEICHNIS

Projekt:
Netz OÖ HDL 012 Windern – Ebelsberg
Leitungsumlegungen von Km 23,459-50,784 (Bestand)
Km 23,459-51,021 (Projekt)
KG. 45313 - Ansfelden

NETZOÖ
Ein Unternehmen der Energie AG

Netzassets

Auflistung der dinglich Berechtigten (geordnet nach der Einlagezahl)

EZ	Katastralgemeinde	Eigentümer
81	45313-Ansfelden	NEUWIRTH Theresia Traunuferstraße 1, 4052 Ansfelden

Grundstück Nr.	dinglich Berechtigt	Dinglichkeit
3206/1	LINZ Netz GmbH Wiener Straße 125 4021 Linz	7 a 2853/1967 3177/2006 DIENSTBARKEIT der elektrischen Hochspannungsleitungen über Gst 3206/1 3211 je GB Ansfelden, Gst 468 467 je GB Wambach gem Pkt 2 Dienstbarkeitsvertrag 1967-06-28 für Gst .205 der EZ 274 GB Ebelsberg
3206/1	LINZ Netz GmbH Wiener Straße 125 4021 Linz	8 a 2936/1975 3177/2006 DIENSTBARKEIT der elektrischen Hochspannungsleitungen über Gst 3206/1 gem Pkt II Dienstbarkeitsvertrag 1974-05-31 für Gst 2812/35
3206/1	ENERGIE AG OÖ Böhmerwaldstraße 3 4020 Linz	9 a 3486/1975 3177/2006 DIENSTBARKEIT der Erdgasleitung Windern-Linz gem Pkt Zweitens Dienstbarkeitsvertrag 1975-08-04 hins Gst 3206/1 für Oberösterreichische Ferngas Gesellschaft mbH

GRUNDSTÜCKVERZEICHNIS

Projekt:
Netz OÖ HDL 012 Windern – Ebelsberg
Leitungsumlegungen von Km 23,459-50,784 (Bestand)
Km 23,459-51,021 (Projekt)
KG. 45313 - Ansfelden

NETZOÖ
Ein Unternehmen der Energie AG

Netzassets

Auflistung der dinglich Berechtigten (geordnet nach der Einlagezahl)

EZ	Katastralgemeinde	Eigentümer
82	45313-Ansfelden	ROITHMAYR Manfred Traunuferstraße 14a, 4052 Ansfelden

Grundstück Nr.	dinglich Berechtigt	Dinglichkeit
3205	Linz Netz GmbH Wiener Straße 125 4021 Linz	1 a 453/1910 4993/1952 DIENSTBARKEIT gem Abs 4 Revers 1910-06-22 hins Gst 3205 für Tramway- u Elektrizitäts-Gesellschaft in Linz-Urfahr
3205	ENERGIE AG OÖ Böhmerwaldstraße 3 4020 Linz	8 a 4276/1975 DIENSTBARKEIT der Erdgasleitung Windern-Linz gem Pkt Zweitens Dienstbarkeitsvertrag 1975-10-15 hins Gst 3205 für Oberösterreichische Ferngas Gesellschaft mbH

GRUNDSTÜCKVERZEICHNIS

Projekt:
Netz OÖ HDL 012 Windern – Ebelsberg
Leitungsumlegungen von Km 23,459-50,784 (Bestand)
Km 23,459-51,021 (Projekt)
KG. 45313 - Ansfelden

NETZOÖ
Ein Unternehmen der Energie AG

Netzassets

Auflistung der dinglich Berechtigten (geordnet nach der Einlagezahl)

EZ	Katastralgemeinde	Eigentümer
118	45313-Ansfelden	Röm.-Kath. PFARRPFRÜNDE Ansfelden Ansfeldner Straße 11, 4052 Ansfelden

Grundstück Nr.	dinglich Berechtigt	Dinglichkeit
3194	ENERGIE AG OÖ Böhmerwaldstraße 3 4020 Linz	1 a 1497/1976 DIENSTBARKEIT der Erdgasleitung gem Pkt Zweitens Dienstbarkeitsvertrag 1975-11-27 hins Gst 3194 für Oberösterreichische Ferngas Gesellschaft mbH

GRUNDSTÜCKVERZEICHNIS

Projekt:
Netz OÖ HDL 012 Windern – Ebelsberg
Leitungsumlegungen von Km 23,459-50,784 (Bestand)
Km 23,459-51,021 (Projekt)
KG. 45313 - Ansfelden

NETZOÖ
Ein Unternehmen der Energie AG

Netzassets

Auflistung der dinglich Berechtigten (geordnet nach der Einlagezahl)

EZ	Katastralgemeinde	Eigentümer
131	45313-Ansfelden	STADTGEMEINDE Ansfelden Hauptplatz 41, 4053 Ansfelden

Grundstück Nr.	dinglich Berechtigt	Dinglichkeit
3078	ENERGIE AG OÖ Böhmerwaldstraße 3 4020 Linz	1 a 3484/1975 DIENSTBARKEIT der Erdgasleitung Windern-Linz gem Pkt Zweitens Dienstbarkeitsvertrag 1975-08-04 hins Gst 3079/1 (hier 3078) für Oberösterreichische Ferngas Gesellschaft mbH b 5397/1994 Übertragung der vorangehenden Eintragung(en) aus EZ 12
3275/3	ENERGIE AG OÖ Böhmerwaldstraße 3 4020 Linz	4 a 2419/2000 DIENSTBARKEIT der Erdgasleitungen samt Schutzstreifen und Bauwerk (Reduzierstation) gem Pkt VII.6) des Kauf- und Dienstbarkeitsvertrages 1998-10-05 hins Gst 3275/3 für Oberösterreichische Ferngas Aktiengesellschaft

GRUNDSTÜCKVERZEICHNIS

Projekt:
Netz OÖ HDL 012 Windern – Ebelsberg
Leitungsumlegungen von Km 23,459-50,784 (Bestand)
Km 23,459-51,021 (Projekt)
KG. 45313 - Ansfelden

NETZOÖ
Ein Unternehmen der Energie AG

Netzassets

Auflistung der dinglich Berechtigten (geordnet nach der Einlagezahl)

EZ	Katastralgemeinde	Eigentümer
213	45313-Ansfelden	REPUBLIK Österreich (Bundesstraßenverwaltung), p.A. ASFINAG Service GmbH Traunuferstraße 9, 4052 Ansfelden

Grundstück Nr.	dinglich Berechtigt	Dinglichkeit
3275/1	Linz Netz GmbH Wiener Straße 125 4021 Linz	1 a 452/1910 5093/1952 DIENSTBARKEIT gem Abs 4 Revers 1910-06-18 hins Gst 3274 3275 für Tramway- und Elektrizitätsgesellschaft in Linz-Urfahr b 106/1940 Übertragung der vorangehenden Eintragung(en) aus EZ 85

GRUNDSTÜCKVERZEICHNIS

Projekt:
Netz OÖ HDL 012 Windern – Ebelsberg
Leitungsumlegungen von Km 23,459-50,784 (Bestand)
Km 23,459-51,021 (Projekt)
KG. 45313 - Ansfelden

NETZOÖ
Ein Unternehmen der Energie AG

Netzassets

Auflistung der dinglich Berechtigten (geordnet nach der Einlagezahl)

EZ	Katastralgemeinde	Eigentümer
215	45313-Ansfelden	REPUBLIK Österreich (Bundesstraßenverwaltung), p.A. ASFINAG Service GmbH Traunuferstraße 9, 4052 Ansfelden

Grundstück Nr.	dinglich Berechtigt	Dinglichkeit
3269/1	ENERGIE AG OÖ Böhmerwaldstraße 3 4020 Linz	1 a 3484/1975 DIENSTBARKEIT der Erdgasleitung Windern-Linz gem Pkt Zweitens Dienstbarkeitsvertrag 1975-08-04 hins Gst 3078 (hier 3269/1) für Oberösterreichische Ferngas Gesellschaft mbH b 2419/2000 Übertragung der vorangehenden Eintragung(en) aus EZ 131

GRUNDSTÜCKVERZEICHNIS

Projekt:
Netz OÖ HDL 012 Windern – Ebelsberg
Leitungsumlegungen von Km 23,459-50,784 (Bestand)
Km 23,459-51,021 (Projekt)
KG. 45313 - Ansfelden

NETZOÖ
Ein Unternehmen der Energie AG

Netzassets

Auflistung der dinglich Berechtigten (geordnet nach der Einlagezahl)

EZ	Katastralgemeinde	Eigentümer
238	45313-Ansfelden	KREINDL Monika Steingasse 6, 4072 Alkoven

Grundstück Nr.	dinglich Berechtigt	Dinglichkeit
3017/3 3018/17	ENERGIE AG OÖ Böhmerwaldstraße 3 4020 Linz	1 a 3487/1975 5655/1985 DIENSTBARKEIT der Erdgas-Hochdruckleitung Windern-Linz hins Gst 3018/17 3017/3 gem Pkt Zweitens Dienstbarkeitsvertrag 1975-08-04 für Oberösterreichische Ferngas Gesellschaft mbH
	THALER Hilda Rederstraße 20 4052 Ansfelden	8 a 5397/2020 WOHNUNGSGEBRAUCHSRECHT gem. Pkt. 3. Übergabsvertrag 2020-11-04 für Hilda Thaler geb 1939-06-23
	THALER Hilda Rederstraße 20 4052 Ansfelden	9 a 5397/2020 BELASTUNGS- UND VERÄUSSERUNGSVERBOT für Hilda Thaler geb 1939-06-23

	KREINDL Maximilian Steingasse 6 4072 Alkoven	10 auf Anteil B-LNR 2 a 5397/2020 BELASTUNGS- UND VERÄUSSERUNGSVERBOT für Maximilian Kreindl geb 1956-02-19
	KREINDL Monika Steingasse 6 4072 Alkoven	11 auf Anteil B-LNR 3 a 5397/2020 BELASTUNGS- UND VERÄUSSERUNGSVERBOT für Monika Kreindl geb 1962-01-11

GRUNDSTÜCKVERZEICHNIS

Projekt:
Netz OÖ HDL 012 Windern – Ebelsberg
Leitungsumlegungen von Km 23,459-50,784 (Bestand)
Km 23,459-51,021 (Projekt)
KG. 45313 - Ansfelden

NETZOÖ
Ein Unternehmen der Energie AG

Netzassets

Auflistung der dinglich Berechtigten (geordnet nach der Einlagezahl)

EZ	Katastralgemeinde	Eigentümer
545	45313-Ansfelden	WUTZL Markus Norikumstraße 3-17, 4481 Asten

Grundstück Nr.	dinglich Berechtigt	Dinglichkeit
3018/13	ENERGIE AG OÖ Böhmerwaldstraße 3 4020 Linz	1 a 3488/1975 DIENSTBARKEIT der Erdgas-Hochdruckleitung Windern-Linz hins Gst 3018/13 gem Pkt Zweitens Dienstbarkeitsvertrag 1975-08-04 für Oberösterreichische Ferngas Gesellschaft mbH
	WUTZL Wolfgang (verstorben)	2 a 1867/2011 VORKAUFSRECHT gem Pkt Zehntens Übergabsvertrag 2011-02-04 für Wolfgang Wutzl geb 1943-10-24

GRUNDSTÜCKVERZEICHNIS

Projekt:
Netz OÖ HDL 012 Windern – Ebelsberg
Leitungsumlegungen von Km 23,459-50,784 (Bestand)
Km 23,459-51,021 (Projekt)
KG. 45313 - Ansfelden

NETZOÖ
Ein Unternehmen der Energie AG

Netzassets

Auflistung der dinglich Berechtigten (geordnet nach der Einlagezahl)

EZ	Katastralgemeinde	Eigentümer
549	45313-Ansfelden	LAIBL Monika Rederstraße 30, 4052 Ansfelden

Grundstück Nr.	dinglich Berechtigt	Dinglichkeit
3018/10	ENERGIE AG OÖ Böhmerwaldstraße 3 4020 Linz	2 a 4732/1975 DIENSTBARKEIT der Erdgas-Hochdruckleitung Windern-Linz hins Gst 3018/10 gem Pkt Zweitens Dienstbarkeitsvertrag 1975-11-03 für Oberösterreichische Ferngas Gesellschaft mbH
	POLLHAMMER Christine (verstorben)	3 a 4471/2010 WOHNUNGSGEBRAUCHSRECHT gem Pkt II der Vereinbarung 2010-06-23 für Christine Pollhammer geb 1941-04-02
	POLLHAMMER Christine (verstorben)	4 auf Anteil B-LNR 5 a 4471/2010 BELASTUNGS- UND VERÄUSSERUNGSVERBOT für Christine Pollhammer geb 1941-04-02

	POLLHAMMER Christine (verstorben)	5 auf Anteil B-LNR 6 a 1302/2021 BELASTUNGS- UND VERÄUSSERUNGSVERBOT für Christine Pollhammer geb 1941-04-02

GRUNDSTÜCKVERZEICHNIS

Projekt:
Netz OÖ HDL 012 Windern – Ebelsberg
Leitungsumlegungen von Km 23,459-50,784 (Bestand)
Km 23,459-51,021 (Projekt)
KG. 45313 - Ansfelden

NETZOÖ
Ein Unternehmen der Energie AG

Netzassets

Auflistung der dinglich Berechtigten (geordnet nach der Einlagezahl)

EZ	Katastralgemeinde	Eigentümer
550	45313-Ansfelden	PATEK Isabella Rederstraße 24, 4052 Ansfelden

Grundstück Nr.	dinglich Berechtigt	Dinglichkeit
3018/14	ENERGIE AG OÖ Böhmerwaldstraße 3 4020 Linz	3 a 3489/1975 DIENSTBARKEIT der Erdgas-Hochdruckleitung Windern-Linz hins Gst 3018/14 gem Pkt Zweitens Dienstbarkeitsvertrag 1975-08-04 für Oberösterreichische Ferngas Gesellschaft mbH

GRUNDSTÜCKVERZEICHNIS

Projekt:
Netz OÖ HDL 012 Windern – Ebelsberg
Leitungsumlegungen von Km 23,459-50,784 (Bestand)
Km 23,459-51,021 (Projekt)
KG. 45313 - Ansfelden

NETZOÖ
Ein Unternehmen der Energie AG

Netzassets

Auflistung der dinglich Berechtigten (geordnet nach der Einlagezahl)

EZ	Katastralgemeinde	Eigentümer
621	45313-Ansfelden	STADTGEMEINDE Ansfelden Hauptplatz 41, 4053 Ansfelden

Grundstück Nr.	dinglich Berechtigt	Dinglichkeit

GRUNDSTÜCKVERZEICHNIS

Projekt:
Netz OÖ HDL 012 Windern – Ebelsberg
Leitungsumlegungen von Km 23,459-50,784 (Bestand)
Km 23,459-51,021 (Projekt)
KG. 45313 - Ansfelden

NETZOÖ
Ein Unternehmen der Energie AG

Netzassets

Auflistung der dinglich Berechtigten (geordnet nach der Einlagezahl)

EZ	Katastralgemeinde	Eigentümer
750	45313-Ansfelden	BOLARIC Vladimir Waldbrunnerstraße 15, 4052 Ansfelden

Grundstück Nr.	dinglich Berechtigt	Dinglichkeit
	BOLARIC Bianca Waldbrunnerstraße 15 4052 Ansfelden	2 a 4719/2015 WOHNUNGSGEBRAUCHSRECHT gem Pkt 2.A)B) Übergabsvertrag 2015-07-29 für Bianca Bolaric geb 1952-08-29
	BOLARIC Bianca Waldbrunnerstraße 15 4052 Ansfelden	3 a 4719/2015 BELASTUNGS- UND VERÄUSSERUNGSVERBOT für Bianca Bolaric geb 1952-08-29

GRUNDSTÜCKVERZEICHNIS

Projekt:
Netz OÖ HDL 012 Windern – Ebelsberg
Leitungsumlegungen von Km 23,459-50,784 (Bestand)
Km 23,459-51,021 (Projekt)
KG. 45313 - Ansfelden

NETZOÖ
Ein Unternehmen der Energie AG

Netzassets

Auflistung der dinglich Berechtigten (geordnet nach der Einlagezahl)

EZ	Katastralgemeinde	Eigentümer
751	45313-Ansfelden	LEHOFER Nada Waldbrunnerstraße 13, 4052 Ansfelden

Grundstück Nr.	dinglich Berechtigt	Dinglichkeit
	Land OÖ Landhausplatz 1 4021 Linz	7 a 3853/1990 VERÄUSSERUNGSVERBOT gem § 49 Abs 3 WFG 1984 für Land Oberösterreich (Wo-1506889)
	LEHOFER Karl Waldbrunnerstraße 13 4052 Ansfelden	14 a 4692/1994 BELASTUNGS- UND VERÄUSSERUNGSVERBOT für Karl Lehofer, geb 1953-05-09 b gelöscht
	LEHOFER Karl Waldbrunnerstraße 13 4052 Ansfelden	17 a 3050/2000 WOHNUNGSRECHT gem Pkt 4 Kaufvertrag 1993-08-13 für Karl Lehofer geb 1953-05-09 b 1552/2010 VORRANG von LNR 20 vor 17

	LEHOFER Daniela Leonharder Straße 2a 4501 Neuhofen an der Krems	18 a 3924/2000 WOHNUNGSRECHT gem Pkt 3 Dienstbarkeitsvertrag 2000-06-16 für Daniela Lehofer geb 1978-02-11 b 1552/2010 VORRANG von LNR 20 vor 18
	LEHOFER Sabine Waldbrunnerstraße 13 4052 Ansfelden	19 a 3924/2000 WOHNUNGSRECHT gem Pkt 4 Dienstbarkeitsvertrag 2000-06-16 für Sabine Lehofer geb 1980-07-19 b 1552/2010 VORRANG von LNR 20 vor 19

GRUNDSTÜCKVERZEICHNIS

Projekt:
Netz OÖ HDL 012 Windern – Ebelsberg
Leitungsumlegungen von Km 23,459-50,784 (Bestand)
Km 23,459-51,021 (Projekt)
KG. 45313 - Ansfelden

NETZOÖ
Ein Unternehmen der Energie AG

Netzassets

Auflistung der dinglich Berechtigten (geordnet nach der Einlagezahl)

EZ	Katastralgemeinde	Eigentümer
824	45313-Ansfelden	CEKMEN Yusuf u. Emel Waldbrunnerstraße 11 , 4052 Ansfelden

Grundstück Nr.	dinglich Berechtigt	Dinglichkeit
3042/10	LINZ NETZ GmbH Wiener Straße 125 4020 Linz ENERGIE AG OÖ Böhmerwaldstraße 3 4020 Linz	1 a 5158/1952 DIENSTBARKEIT der elektrischen Leitungen hins Gst 3042/10 für a) Elektrizitäts- und Straßenbahngesellschaft Linz-Urfahr b) Oberösterreichische Kraftwerke Aktiengesellschaft b 1163/1971 Übertragung der vorangehenden Eintragung(en) aus EZ 75
3042/10	ENERGIE AG OÖ Böhmerwaldstraße 3 4020 Linz	4 a 3519/1975 DIENSTBARKEIT der Erdgas-Hochdruckleitung Windern-Linz gem Pkt Zweitens Dienstbarkeitsvertrag 1974-04-08 hins Gst 3042/10 für Oberösterreichische Ferngas Gesellschaft mbH

GRUNDSTÜCKVERZEICHNIS

Projekt:
Netz OÖ HDL 012 Windern – Ebelsberg
Leitungsumlegungen von Km 23,459-50,784 (Bestand)
Km 23,459-51,021 (Projekt)
KG. 45313 - Ansfelden

NETZOÖ
Ein Unternehmen der Energie AG

Netzassets

Auflistung der dinglich Berechtigten (geordnet nach der Einlagezahl)

EZ	Katastralgemeinde	Eigentümer
957	45313-Ansfelden	WUSTLICH Kai u. Maren Waldbrunnerstraße 9, 4052 Ansfelden

Grundstück Nr.	dinglich Berechtigt	Dinglichkeit
3042/8	ENERGIE AG OÖ Böhmerwaldstraße 3 4020 Linz LINZ NETZ GmbH Wiener Straße 125 4020 Linz	2 a 5158/1952 DIENSTBARKEIT der elektrischen Leitungen hins Gst 3042/8 für Oberösterreichische Kraftwerke AG und Elektrizitäts- und Straßenbahngesellschaft Linz-Urfahr b 1162/1971 Übertragung der vorangehenden Eintragung(en) aus EZ 75

GRUNDSTÜCKVERZEICHNIS

Projekt:
Netz OÖ HDL 012 Windern – Ebelsberg
Leitungsumlegungen von Km 23,459-50,784 (Bestand)
Km 23,459-51,021 (Projekt)
KG. 45313 - Ansfelden

NETZOÖ
Ein Unternehmen der Energie AG

Netzassets

Auflistung der dinglich Berechtigten (geordnet nach der Einlagezahl)

EZ	Katastralgemeinde	Eigentümer
1341	45313-Ansfelden	LAND OÖ (Landesstraßenverwaltung) Bahnhofplatz 1, 4021 Linz

Grundstück Nr.	dinglich Berechtigt	Dinglichkeit

GRUNDSTÜCKVERZEICHNIS

Projekt:
Netz OÖ HDL 012 Windern – Ebelsberg
Leitungsumlegungen von Km 23,459-50,784 (Bestand)
Km 23,459-51,021 (Projekt)
KG. 45313 - Ansfelden

NETZOÖ
Ein Unternehmen der Energie AG

Netzassets

Auflistung der dinglich Berechtigten (geordnet nach der Einlagezahl)

EZ	Katastralgemeinde	Eigentümer
1343	45313-Ansfelden	EDLBAUER Roland u. Nina Rederstraße 28, 4052 Ansfelden

Grundstück Nr.	dinglich Berechtigt	Dinglichkeit
3018/42	ENERGIE AG OÖ Böhmerwaldstraße 3 4020 Linz	1 a 4732/1975 DIENSTBARKEIT der Erdgas-Hochdruckleitung Windern-Linz hins Gst 3018/10 (hier 3018/42) gem Pkt Zweitens Dienstbarkeitsvertrag 1975-11-03 für Oberösterreichische Ferngas Gesellschaft mbH b 289/1985 Übertragung der vorangehenden Eintragung(en) aus EZ 549
	EDLBAUER Nina Rederstraße 28 4052 Ansfelden	8 auf Anteil B-LNR 5 a 4038/2019 BELASTUNGS- UND VERÄUSSERUNGSVERBOT für Nina Edlbauer geb 1981-04-30 IM RANGE NACH C-LNR. 7a b 1671/2023 VORRANG von LNR 10 vor 8

	EDLBAUER Roland Rederstraße 28 4052 Ansfelden	9 auf Anteil B-LNR 6 a 4038/2019 BELASTUNGS- UND VERÄUSSERUNGSVERBOT für Roland Edlbauer geb 1981-07-15 IM RANGE NACH C-LNR. 7a b 1671/2023 VORRANG von LNR 10 vor 9

GRUNDSTÜCKVERZEICHNIS

Projekt:
Netz OÖ HDL 012 Windern – Ebelsberg
Leitungsumlegungen von Km 23,459-50,784 (Bestand)
Km 23,459-51,021 (Projekt)
KG. 45313 - Ansfelden

NETZOÖ
Ein Unternehmen der Energie AG

Netzassets

Auflistung der dinglich Berechtigten (geordnet nach der Einlagezahl)

EZ	Katastralgemeinde	Eigentümer
1364	45313-Ansfelden	REPUBLIK Österreich (Öffentliches Wassergut) Kärntnerstraße 10-12, 4021 Linz

Grundstück Nr.	dinglich Berechtigt	Dinglichkeit
3353/1	Smurfit Kappa Nettingsdorf AG & Co KG Nettingsdorfer Straße 40 4053 Haid bei Ansfelden	10 a 4391/2003 DIENSTBARKEIT des Fischereirechtes hins Gst 3353/1 3353/2 für Gst 1073/1 1073/4 1073/5 (EZ 21) KG 45324 Nettingsdorf

GRUNDSTÜCKVERZEICHNIS

Projekt:
Netz OÖ HDL 012 Windern – Ebelsberg
Leitungsumlegungen von Km 23,459-50,784 (Bestand)
Km 23,459-51,021 (Projekt)
KG. 45313 - Ansfelden

NETZOÖ
Ein Unternehmen der Energie AG

Netzassets

Auflistung der dinglich Berechtigten (geordnet nach der Einlagezahl)

EZ	Katastralgemeinde	Eigentümer
1475	45313-Ansfelden	Dattl Realinvest GmbH (FB 189281f) Haiderstraße 40, 4052 Ansfelden

Grundstück Nr.	dinglich Berechtigt	Dinglichkeit
	Klingler Grundstücksverwaltungs GmbH Campus 21, Liebermannstraße A011601 2345 Brunn am Gebirge	3 a 4550/1994 BESTANDRECHT gem Pkt. 2.1. und 4. des Bestandsvertrages bis 2007-12-31 für Klingler Grundstücksverwaltungsgesellschaft m.b.H.
3068	Linz Netz GmbH Wiener Straße 125 4021 Linz	5 a 2190/1997 DIENSTBARKEIT der Transformatorenstation und der Anschlußleitungen gem Pkt 1a, 1b, 2, des Geh- und Fahrtrechtes gem Pkt 1c je des Dienstbarkeitsvertrages 1997-04-02 auf Gst 3068 für Linzer Elektrizitäts-, Fernwärme- und Verkehrsbetriebe Aktiengesellschaft

GRUNDSTÜCKVERZEICHNIS

Projekt:
Netz OÖ HDL 012 Windern – Ebelsberg
Leitungsumlegungen von Km 23,459-50,784 (Bestand)
Km 23,459-51,021 (Projekt)
KG. 45313 - Ansfelden

NETZOÖ
Ein Unternehmen der Energie AG

Netzassets

3068	ENERGIE AG OÖ Böhmerwaldstraße 3 4020 Linz	6 a 3754/1998 DIENSTBARKEIT der Duldung der Erdgasleitung OGV 102 Ansfelden gem Pkt Zweitens und Drittens des Dienstbarkeitsvertrages 1998-07-08 hins Gst 3068 für Oberösterreichische Ferngas Aktiengesellschaft
3068	ENERGIE AG OÖ Böhmerwaldstraße 3 4020 Linz NETZ OÖ GmbH Energiestraße 1 4020 Linz	19 a 2616/2020 DIENSTBARKEIT der Erdgasleitung HDL 012 Windern - Linz gem. Pkt. I., II. u. III. Dienstbarkeitsvertrag 2020-05-22 hins. Gst. 3068 für Energie AG Oberösterreich (FN 76532y) Netz Oberösterreich GmbH (FN 266534m)

GRUNDSTÜCKVERZEICHNIS

Projekt:
Netz OÖ HDL 012 Windern – Ebelsberg
Leitungsumlegungen von Km 23,459-50,784 (Bestand)
Km 23,459-51,021 (Projekt)
KG. 45313 - Ansfelden

NETZOÖ
Ein Unternehmen der Energie AG

Netzassets

Auflistung der dinglich Berechtigten (geordnet nach der Einlagezahl)

EZ	Katastralgemeinde	Eigentümer
1483	45313-Ansfelden	REIS & ORTNER GmbH (FB 89933f) Haiderstraße 38, 4052 Ansfelden

Grundstück Nr.	dinglich Berechtigt	Dinglichkeit
3275/2	Republik Österreich (Bundesstraßenverwaltung) p.A. ASFINAG Service GmbH Traunuferstraße 9 4052 Ansfelden	2 a 5300/1993 DIENSTBARKEIT des Geh- und Fahrtrechtes auf Gst 3275/2 gem Pkt. VIII des Tausch- und Dienstbarkeitsvertrages 1993-10-15 für Republik Österreich, Bundesstraßenverwaltung
3275/2	ENERGIE AG OÖ Böhmerwaldstraße 3 4020 Linz NETZ OÖ GmbH Energiestraße 1 4020 Linz	5 a 1397/2019 DIENSTBARKEIT der Duldung der Erdgasleitung HDL 012 Windern - Linz gem. Pkt. 1., II. u. III. Dienstbarkeitsvertrag 2019-03-21 hins. Gst. 3275/2 für Energie AG Oberösterreich (FN 76532y) und Netz Oberösterreich GmbH (FN 266534m)

GRUNDSTÜCKVERZEICHNIS

Projekt:
Netz OÖ HDL 012 Windern – Ebelsberg
Leitungsumlegungen von Km 23,459-50,784 (Bestand)
Km 23,459-51,021 (Projekt)
KG. 45313 - Ansfelden

NETZOÖ
Ein Unternehmen der Energie AG

Netzassets

3275/2	LINZ Netz GmbH Wiener Straße 125 4021 Linz	6 a 1770/2020 DIENSTBARKEIT der Duldung des Bestandes, des Betriebes und der Benützung einer Transformatorenstation samt Zubehör und der Erdkabelleitung gem. Pkt. 1.a), 1.b) und 2. Dienstbarkeitsvertrag 2019-12-05 hins. Gst. 3275/2 für LINZ NETZ GmbH (FN 448587)

GRUNDSTÜCKVERZEICHNIS

Projekt:
Netz OÖ HDL 012 Windern – Ebelsberg
Leitungsumlegungen von Km 23,459-50,784 (Bestand)
Km 23,459-51,021 (Projekt)
KG. 45313 - Ansfelden

NETZOÖ
Ein Unternehmen der Energie AG

Netzassets

Auflistung der dinglich Berechtigten (geordnet nach der Einlagezahl)

EZ	Katastralgemeinde	Eigentümer
1510	45313-Ansfelden	TRAUßNER Wolfgang Am Hochfeld 19, 4052 Ansfelden (es gibt laut ZMR keine Daten)

Grundstück Nr.	dinglich Berechtigt	Dinglichkeit
3005	ENERGIE AG OÖ Böhmerwaldstraße 3 4020 Linz	2 a 5643/1952 DIENSTBARKEIT elektrischer Leitungen hins Gst 3005 für Oberösterreichischen Kraftwerke AG b 5809/1993 Übertragung der vorangehenden Eintragung(en) aus EZ 1 GB Rapperswinkel
3005	ENERGIE AG OÖ Böhmerwaldstraße 3 4020 Linz	3 a 3119/1960 3381/1992 820/2004 DIENSTBARKEIT der Kraftleitung hins Gst 906/1 KG Rapperswinkel Gst 3005 gem Pkt II - IV des Dienstbarkeitsvertrages 1960-09-01 für Oberösterreichische Kraftwerke Aktiengesellschaft b 5809/1993 Übertragung der vorangehenden Eintragung(en) aus EZ 1 GB Rapperswinkel

GRUNDSTÜCKVERZEICHNIS

Projekt:
Netz OÖ HDL 012 Windern – Ebelsberg
Leitungsumlegungen von Km 23,459-50,784 (Bestand)
Km 23,459-51,021 (Projekt)
KG. 45313 - Ansfelden

NETZOÖ
Ein Unternehmen der Energie AG

Netzassets

3005	ENERGIE AG OÖ Böhmerwaldstraße 3 4020 Linz	4 a 3482/1975 DIENSTBARKEIT der Erdgas-Hochdruckleitung Windern-Linz hins Gst 3005 gem Pkt Zweitens des Dienstbarkeitsvertrages 1975-08-04 für Oberösterreichische Ferngas-Gesellschaft mbH b 5809/1993 Übertragung der vorangehenden Eintragung(en) aus EZ 1 GB Rapperswinkel
3005	ENERGIE AG OÖ Böhmerwaldstraße 3 4020 Linz	5 a 3558/1975 DIENSTBARKEIT der Kraftleitung hins Gst 3005 gem Pkt II - IV des Dienstbarkeitsvertrages 1975-04-29 für Oberösterreichische Kraftwerke Aktiengesellschaft b 5809/1993 Übertragung der vorangehenden Eintragung(en) aus EZ 1 GB Rapperswinkel
3005	ENERGIE AG OÖ Böhmerwaldstraße 3 4020 Linz	6 a 1803/1979 DIENSTBARKEIT der Kraftleitung hins Gst 3005 gem Pkt II - IV des Dienstbarkeitsvertrages 1979-02-26 für Oberösterreichische Kraftwerke Aktiengesellschaft b 5809/1993 Übertragung der vorangehenden Eintragung(en) aus EZ 1 GB Rapperswinkel

GRUNDSTÜCKVERZEICHNIS

Projekt:
Netz OÖ HDL 012 Windern – Ebelsberg
Leitungsumlegungen von Km 23,459-50,784 (Bestand)
Km 23,459-51,021 (Projekt)
KG. 45313 - Ansfelden

NETZOÖ
Ein Unternehmen der Energie AG

Netzassets

3005	ENERGIE AG OÖ Böhmerwaldstraße 3 4020 Linz	7 a 5095/1981 DIENSTBARKEIT der Erdgasleitung ND Haid-Ansfelden hins Gst 3005 gem Pkt Zweitens und Neuntens des Dienstbarkeitsvertrages 1981-10-21 für Oberösterreichische Ferngas Gesellschaft mbH b 5809/1993 Übertragung der vorangehenden Eintragung(en) aus EZ 1 GB Rapperswinkel
3005	ENERGIE AG OÖ Böhmerwaldstraße 3 4020 Linz NETZ OÖ GmbH Energiestraße 1 4020 Linz	8 a 1333/2018 DIENSTBARKEIT der Erdgasleitung HDL 012 Windern - Linz gem. Pkt. I. II. III. Dienstbarkeitsvertrag 2018-03-02 hins. Gst. 3005 für Energie AG Oberösterreich (FN 76532y) und Netz Oberösterreich GmbH (FN 266534)

GRUNDSTÜCKVERZEICHNIS

Projekt:
Netz OÖ HDL 012 Windern – Ebelsberg
Leitungsumlegungen von Km 23,459-50,784 (Bestand)
Km 23,459-51,021 (Projekt)
KG. 45313 - Ansfelden

NETZOÖ
Ein Unternehmen der Energie AG

Netzassets

Auflistung der dinglich Berechtigten (geordnet nach der Einlagezahl)

EZ	Katastralgemeinde	Eigentümer
1711	45313-Ansfelden	Stratego Agrar Invest GmbH (FN 90186b) Kalkofenstraße 21, 4600 Wels

Grundstück Nr.	dinglich Berechtigt	Dinglichkeit
3206/2	LINZ Netz GmbH Wiener Straße 125 4021 Linz	2 a 2936/1975 DIENSTBARKEIT der elektrischen Hochspannungsleitungen über Gst 3206 (hier betr. GSt 3206/2) gem Pkt II Dienstbarkeitsvertrag 1974-05-31 für Gst 2812/35 b 3177/2006 Übertragung der vorangehenden Eintragung(en) aus EZ 81
3206/2	ENERGIE AG OÖ Böhmerwaldstraße 3 4020 Linz	3 a 3486/1975 DIENSTBARKEIT der Erdgasleitung Windern-Linz gem Pkt Zweitens Dienstbarkeitsvertrag 1975-08-04 hins Gst 3206 (hier betr. Gst 3206/2) für Oberösterreichische Ferngas Gesellschaft mbH b 3177/2006 Übertragung der vorangehenden Eintragung(en) aus EZ 81

GRUNDSTÜCKVERZEICHNIS

Projekt:
Netz OÖ HDL 012 Windern – Ebelsberg
Leitungsumlegungen von Km 23,459-50,784 (Bestand)
Km 23,459-51,021 (Projekt)
KG. 45313 - Ansfelden

NETZOÖ
Ein Unternehmen der Energie AG

Netzassets

Auflistung der dinglich Berechtigten (geordnet nach der Einlagezahl)

EZ	Katastralgemeinde	Eigentümer
1848	45313-Ansfelden	LINZ SERVICE GmbH für Infrastruktur und Kommunale Dienste (FB 77665p) Wienerstraße 151, 4020 Linz

Grundstück Nr.	dinglich Berechtigt	Dinglichkeit
3367/11	ENERGIE AG OÖ Böhmerwaldstraße 3 4020 Linz	1 a 3482/1975 6116/2015 DIENSTBARKEIT der Erdgas-Hochdruckleitung Windern-Linz hins Gst 3367/11 gem Pkt Zweitens des Dienstbarkeitsvertrages 1975-08-04 für Oberösterreichische Ferngas-Gesellschaft mbH b 5809/1993 Übertragung der vorangehenden Eintragung(en) aus EZ 1 GB Rapperswinkel c 6116/2015 Übertragung der Eintragung(en) aus EZ 1510
3367/11	ENERGIE AG OÖ Böhmerwaldstraße 3 4020 Linz	2 a 5095/1981 6116/2015 DIENSTBARKEIT der Erdgasleitung ND Haid-Ansfelden hins Gst 3367/11 gem Pkt Zweitens und Neuntens des Dienstbarkeitsvertrages 1981-10-21 für Oberösterreichische Ferngas Gesellschaft mbH b 5809/1993 Übertragung der vorangehenden Eintragung(en) aus EZ 1 GB Rapperswinkel c 6116/2015 Übertragung der Eintragung(en) aus EZ 1510

GRUNDSTÜCKVERZEICHNIS

Projekt:
Netz OÖ HDL 012 Windern – Ebelsberg
Leitungsumlegungen von Km 23,459-50,784 (Bestand)
Km 23,459-51,021 (Projekt)
KG. 45211 - Wambach

NETZOÖ
Ein Unternehmen der Energie AG

Netzassets

Auflistung der durch das gegenständliche Projekt betroffenen Grundstücke

Post Nr.	Grundstück Nr.	EZ	Katastralgemeinde	Eigentümer	Adresse
1	496	17	45211-Wambach	NEUWIRT Bettina	Kremsmünstererstraße 181, 4030 Linz
2	927/1	57	45211-Wambach	REPUBLIK Österreich (Bundesstraßenverwaltung) p.A. ASFINAG Service GmbH	Traunuferstraße 9, 4052 Ansfelden
3	926	79	45211-Wambach	STADT Linz (Öffentliches Gut)	Hauptstraße 1-5, 4041 Linz
4	925	86	45211-Wambach	RASULI Mohammad Qhasem	Darrgutstraße 12, 4020 Linz
5	913/2	147	45211-Wambach	REPUBLIK Österreich (Öffentliches Wassergut)	Kärntnerstraße 10-12, 4021 Linz

GRUNDSTÜCKVERZEICHNIS

Projekt:
Netz OÖ HDL 012 Windern – Ebelsberg
Leitungsumlegungen von Km 23,459-50,784 (Bestand)
Km 23,459-51,021 (Projekt)
KG. 45211 - Wambach

NETZOÖ
Ein Unternehmen der Energie AG

Netzassets

6	402/1 403/1 410/1 410/2 411 526 901/3	158	45211-Wambach	Stratego Agrar Invest GmbH	Kalkofenstraße 21, 4600 Wels
7	484/1	161	45211-Wambach	Stratego Agrar Invest GmbH	Kalkofenstraße 21, 4600 Wels
8	497	187	45211-Wambach	NEUWIRT Günther u. Rosemarie	Kremsmünsterer Straße 175, 4030 Linz

GRUNDSTÜCKVERZEICHNIS

Projekt:
Netz OÖ HDL 012 Windern – Ebelsberg
Leitungsumlegungen von Km 23,459-50,784 (Bestand)
Km 23,459-51,021 (Projekt)
KG. 45211 - Wambach

NETZOÖ
Ein Unternehmen der Energie AG

Netzassets

Auflistung der dinglich Berechtigten (geordnet nach der Einlagezahl)

EZ	Katastralgemeinde	Eigentümer
17	45211-Wambach	NEUWIRT Bettina Kremsmünstererstraße 181, 4030 Linz

Grundstück Nr.	dinglich Berechtigt	Dinglichkeit
	PÜHRINGER Franz Gloßholz 7 4132 Lembach im Mühlkreis	9 a 1654/2018 WOHNUNGSGEBRAUCHSRECHT gem. Pkt. 2. Übergabsvertrag 2018-02-08 für Franz Pühringer geb 1955-06-26
	PÜHRINGER Franz Gloßholz 7 4132 Lembach im Mühlkreis	10 a 1654/2018 BELASTUNGS- UND VERÄUSSERUNGSVERBOT für Franz Pühringer geb 1955-06-26
	PÜHRINGER Birgit Sparkassenplatz 1 4040 Linz	11 a 1654/2018 VORKAUFSRECHT für alle Fälle der Veräußerung gem. Pkt. 12. Übergabsvertrag 2018-02-08 für DI Birgit Pühringer geb 1989-01-25

GRUNDSTÜCKVERZEICHNIS

Projekt:
Netz OÖ HDL 012 Windern – Ebelsberg
Leitungsumlegungen von Km 23,459-50,784 (Bestand)
Km 23,459-51,021 (Projekt)
KG. 45211 - Wambach

NETZOÖ
Ein Unternehmen der Energie AG

Netzassets

Auflistung der dinglich Berechtigten (geordnet nach der Einlagezahl)

EZ	Katastralgemeinde	Eigentümer
57	45211-Wambach	REPUBLIK Österreich (Bundesstraßenverwaltung) p.A. ASFINAG Service GmbH Traunuferstraße 9, 4052 Ansfelden

Grundstück Nr.	dinglich Berechtigt	Dinglichkeit
927/1	Linz Netz Gmbh Wiener Straße 125 4021 Linz	1 a 422/1910 DIENSTBARKEIT gem Abs 4 Revers 1910-06-18 für Tramway- und Elektrizitäts-Gesellschaft Linz-Urfahr b 1512/1940 Übertragung der vorangehenden Eintragung(en) aus EZ 14 18
	Linz Netz GmbH Wiener Straße 125 4021 Linz	2 a 421/1940 DIENSTBARKEIT gem Abs 4 Revers 1910-06-18 für Tramway- und Elektrizitäts-Gesellschaft Linz-Urfahr b 1894/1940 Übertragung der vorangehenden Eintragung(en) aus EZ 17
927/1	Wiener Netze GmbH Erdbergstraße 236 1110 Wien	3 a 819/1925 820/1925 821/1925 822/1925 DIENSTBARKEIT der Kraftleitung gem Pkt 1 Vereinbarung 1924-05-15 hins Gst 927/1 927/2 927/3 927/5 für Gemeinde Wien, städtisches Elektrizitätswerk, EZ 2719, II Bezirk b 6048/1968 Übertragung der vorangehenden Eintragung(en) aus EZ 28

GRUNDSTÜCKVERZEICHNIS

Projekt:
Netz OÖ HDL 012 Windern – Ebelsberg
Leitungsumlegungen von Km 23,459-50,784 (Bestand)
Km 23,459-51,021 (Projekt)
KG. 45211 - Wambach

NETZOÖ
Ein Unternehmen der Energie AG

Netzassets

927/1	ÖBB Infrastruktur AG Praterstern 3 1020 Wien	4 a 4435/1953 DIENSTBARKEIT der Kraftleitung hins Gst 927/1 927/2 927/3 927/5 für Republik Österreich, Eisenbahnverwaltung b 6048/1968 Übertragung der vorangehenden Eintragung(en) aus EZ 28
	Linz Netz GmbH Wiener Straße 125 4021 Linz	5 a 419/1910 1491/1940 DIENSTBARKEIT gem Pkt 4 Revers 1910-06-18 für Tramway- und Elektrizitätsgesellschaft Linz-Urfahr b 4639/1969 Übertragung der vorangehenden Eintragung(en) aus EZ 55
	Linz Netz GmbH Wiener Straße 125 4021 Linz	6 a 393/1910 DIENSTBARKEIT gem Pkt 4 Revers 1910-06-18 für Tramway- und Elektrizitätsgesellschaft Linz-Urfahr b 4639/1969 Übertragung der vorangehenden Eintragung(en) aus EZ 14

GRUNDSTÜCKVERZEICHNIS

Projekt:
Netz OÖ HDL 012 Windern – Ebelsberg
Leitungsumlegungen von Km 23,459-50,784 (Bestand)
Km 23,459-51,021 (Projekt)
KG. 45211 - Wambach

NETZOÖ
Ein Unternehmen der Energie AG

Netzassets

Auflistung der dinglich Berechtigten (geordnet nach der Einlagezahl)

EZ	Katastralgemeinde	Eigentümer
79	45211-Wambach	STADT Linz (Öffentliches Gut) Hauptstraße 1-5, 4041 Linz

Grundstück Nr.	dinglich Berechtigt	Dinglichkeit

GRUNDSTÜCKVERZEICHNIS

Projekt:
Netz OÖ HDL 012 Windern – Ebelsberg
Leitungsumlegungen von Km 23,459-50,784 (Bestand)
Km 23,459-51,021 (Projekt)
KG. 45211 - Wambach

NETZOÖ
Ein Unternehmen der Energie AG

Netzassets

Auflistung der dinglich Berechtigten (geordnet nach der Einlagezahl)

EZ	Katastralgemeinde	Eigentümer
86	45211-Wambach	RASULI Mohammad Ghasem Darrgutstraße 12, 4020 Linz

Grundstück Nr.	dinglich Berechtigt	Dinglichkeit
925	ENERGIE AG OÖ Böhmerwaldstraße 3 4020 Linz	1 a 3656/1975 DIENSTBARKEIT der Erdgas-Hochdruckleitung gem Pkt 2 Dienstbarkeitsvertrag 1975-01-15 hins Gst 925 für O.ö. Ferngas-Gesellschaft mbH

GRUNDSTÜCKVERZEICHNIS

Projekt:
Netz OÖ HDL 012 Windern – Ebelsberg
Leitungsumlegungen von Km 23,459-50,784 (Bestand)
Km 23,459-51,021 (Projekt)
KG. 45211 - Wambach

NETZOÖ
Ein Unternehmen der Energie AG

Netzassets

Auflistung der dinglich Berechtigten (geordnet nach der Einlagezahl)

EZ	Katastralgemeinde	Eigentümer
147	45211-Wambach	REPUBLIK Österreich (Öffentliches Wassergut) Kärntnerstraße 10-12, 4021 Linz

Grundstück Nr.	dinglich Berechtigt	Dinglichkeit

GRUNDSTÜCKVERZEICHNIS

Projekt:
Netz OÖ HDL 012 Windern – Ebelsberg
Leitungsumlegungen von Km 23,459-50,784 (Bestand)
Km 23,459-51,021 (Projekt)
KG. 45211 - Wambach

NETZOÖ
Ein Unternehmen der Energie AG

Netzassets

Auflistung der dinglich Berechtigten (geordnet nach der Einlagezahl)

EZ	Katastralgemeinde	Eigentümer
158	45211-Wambach	Stratego Agrar Invest GmbH (FN 90186b) Kalkofenstraße 21, 4600 Wels

Grundstück Nr.	dinglich Berechtigt	Dinglichkeit
526	ENERGIE AG OÖ Böhmerwaldstraße 3 4020 Linz	2 a 6026/1990 DIENSTBARKEIT der Erdgas-Hochdruckleitung Windern-Linz 012 gem Pkt Zweitens Dienstbarkeitsvertrag 1974-12-13 hins Gst 526 für Oberösterreichische Ferngas Gesellschaft mbH b 696/2003 Übertragung der Eintragung(en) aus EZ 22
403/1 410/1 411	ENERGIE AG OÖ Böhmerwaldstraße 3 4020 Linz	3 a 819/1925 820/1925 821/1925 822/1925 5551/1995 DIENSTBARKEIT der Kraftleitung hins Gst 397/1 397/2 403/1 410/1 411 für Oberösterreichische Kraftwerke AG b 696/2003 Übertragung der Eintragung(en) aus EZ 22

GRUNDSTÜCKVERZEICHNIS

Projekt:
Netz OÖ HDL 012 Windern – Ebelsberg
Leitungsumlegungen von Km 23,459-50,784 (Bestand)
Km 23,459-51,021 (Projekt)
KG. 45211 - Wambach

NETZOÖ
Ein Unternehmen der Energie AG

Netzassets

410/1 410/2 411	ENERGIE AG OÖ Böhmerwaldstraße 3 4020 Linz	4 a 299/1942 3416/1995 DIENSTBARKEIT der Kraftleitung hins Gst 397/1 410/1 410/2 411 412/1 für Oberösterreichische Kraftwerke AG b 696/2003 Übertragung der Eintragung(en) aus EZ 22
403/1 410/1 410/2 411	ÖBB Infrastruktur AG Praterstern 3 1020 Wien	5 a 4435/1953 3416/1995 5551/1995 DIENSTBARKEIT der Kraftleitung hins Gst 397/1 403/1 410/1 410/2 411 412/1 für Republik Österreich (Eisenbahnverwaltung) b 696/2003 Übertragung der Eintragung(en) aus EZ 22
403/1	Verbund AG Postfach 8300 1011 Wien	6 a 2337/1978 3416/1995 4123/1995 DIENSTBARKEIT der elektrischen Leitung gem Pkt 1 2 Übereinkommen 1978-02-14 über Gst 397/1 397/2 403/1 für Österreichische Elektrizitätswirtschafts-Aktiengesellschaft b 696/2003 Übertragung der Eintragung(en) aus EZ 22
402/1 403/1 410/1 410/2 411 901/3	ENERGIE AG OÖ Böhmerwaldstraße 3 4020 Linz	7 a 6026/1990 DIENSTBARKEIT der Erdgas-Hochdruckleitung Windern-Linz 012 gem Pkt Zweitens Dienstbarkeitsvertrag 1974-12-13 hins Gst 402/1 403/1 410/1 410/2 411 901/3 für Oberösterreichische Ferngas Gesellschaft mbH b 696/2003 Übertragung der Eintragung(en) aus EZ 22

GRUNDSTÜCKVERZEICHNIS

Projekt:
Netz OÖ HDL 012 Windern – Ebelsberg
Leitungsumlegungen von Km 23,459-50,784 (Bestand)
Km 23,459-51,021 (Projekt)
KG. 45211 - Wambach

NETZOÖ
Ein Unternehmen der Energie AG

Netzassets

Auflistung der dinglich Berechtigten (geordnet nach der Einlagezahl)

EZ	Katastralgemeinde	Eigentümer
161	45211-Wambach	Stratego Agrar Invest GmbH (FN 90186b) Kalkofenstraße 21, 4600 Wels

Grundstück Nr.	dinglich Berechtigt	Dinglichkeit
484/1	Republik Österreich (Bundesstraßenverwaltung) p.A. ASFINAG Service GmbH Traunuferstraße 9 4052 Ansfelden	2 a 3087/1977 DIENSTBARKEIT der Duldung des Bauverbotes gem Pkt VII Kaufvertrag 1975-12-15 hins Gst 484/1 für Gst 927/1 927/5 b 2818/2005 Übertragung der Eintragung(en) aus EZ 18

GRUNDSTÜCKVERZEICHNIS

Projekt:
Netz OÖ HDL 012 Windern – Ebelsberg
Leitungsumlegungen von Km 23,459-50,784 (Bestand)
Km 23,459-51,021 (Projekt)
KG. 45211 - Wambach

NETZOÖ
Ein Unternehmen der Energie AG

Netzassets

Auflistung der dinglich Berechtigten (geordnet nach der Einlagezahl)

EZ	Katastralgemeinde	Eigentümer
187	45211-Wambach	NEUWIRT Günther u. Rosemarie Kremsmünsterer Straße 175, 4030 Linz

Grundstück Nr.	dinglich Berechtigt	Dinglichkeit
497	Linz Netz GmbH Wiener Straße 125 4021 Linz	1 a 420/1910 DIENSTBARKEIT gem Pkt 4 Revers 1910-06-18 für Tramway- und Elektrizitäts-Gesellschaft in Linz-Urfahr b 1245/2020 Übertragung der vorangehenden Eintragung(en) aus EZ 15
497	ENERGIE AG OÖ Böhmerwaldstraße 3 4020 Linz	15 a 3695/1975 DIENSTBARKEIT der Erdgas-Hochdruckleitung Windern-Linz gem Pkt 2 Dienstbarkeitsvertrag 1975-08-04 hins Gst 497 für OÖ Ferngas Gesellschaft mbH b 1245/2020 Übertragung der vorangehenden Eintragung(en) aus EZ 15

GRUNDSTÜCKVERZEICHNIS

Projekt:
Netz OÖ HDL 012 Windern – Ebelsberg
Leitungsumlegungen von Km 23,459-50,784 (Bestand)
Km 23,459-51,021 (Projekt)
KG. 45201 - Ebelsberg

NETZOÖ
Ein Unternehmen der Energie AG

Netzassets

Auflistung der durch das gegenständliche Projekt betroffenen Grundstücke

Post Nr.	Grundstück Nr.	EZ	Katastralgemeinde	Eigentümer	Adresse
1	671 672/1 674/1 674/2 675 682	93	45201-Ebelsberg	AUINGER Andreas	Wambacherstraße 82, 4030 Linz
2	731/1 734	94	45201-Ebelsberg	KAST Ana KAST Gabriela GÜEMES-KAST Valerie (es gibt laut ZMR keine Daten) --- REPUBLIK Österreich (Bundesstraßenverwaltung) p.A. ASFINAG Service GmbH	Leopoldina Rosa y Pedro Campbell, 20001 La Barra, Maldonado, Uruguay --- Edifico Skytower Avda Santa Teresa N 2835, Departamento 1208, 001402 Barrio San Jorge Asuncion, Paraguay --- Edifico Skytower Avda Santa Teresa N 2835, Departamento 2101, 001402 Barrio San Jorge Asuncion, Paraguay
3	737/5 935	184	45201-Ebelsberg	REPUBLIK Österreich (Bundesstraßenverwaltung) p.A. ASFINAG Service GmbH	Traunuferstraße 9, 4052 Ansfelden
4	869/3	267	45201-Ebelsberg	STADT Linz (Öffentliches Gut)	Hauptstraße 1-5, 4041 Linz

GRUNDSTÜCKVERZEICHNIS

Projekt:
Netz OÖ HDL 012 Windern – Ebelsberg
Leitungsumlegungen von Km 23,459-50,784 (Bestand)
Km 23,459-51,021 (Projekt)
KG. 45201 - Ebelsberg

NETZOÖ
Ein Unternehmen der Energie AG

Netzassets

5	737/3	430	45201-Ebelsberg	Realbüro Meir GmbH	Pollheimerstraße 15, 4600 Wels
6	924/1	457	45201-Ebelsberg	LAND OÖ (Landesstraßenverwaltung)	Bahnhofplatz 1, 4021 Linz
7	893/2	555	45201-Ebelsberg	REPUBLIK Österreich (Öffentliches Wassergut)	Kärntnerstraße 10-12, 4021 Linz
8	446 447	576	45201-Ebelsberg	NEUWIRT Günther u. Rosemarie	Kremsmünsterer Straße 175, 4030 Linz
9	444	607	45201-Ebelsberg	NEUWIRT Günther u. Rosemarie	Kremsmünsterer Straße 175, 4030 Linz

GRUNDSTÜCKVERZEICHNIS

Projekt:
Netz OÖ HDL 012 Windern – Ebelsberg
Leitungsumlegungen von Km 23,459-50,784 (Bestand)
Km 23,459-51,021 (Projekt)
KG. 45201 - Ebelsberg

NETZOÖ
Ein Unternehmen der Energie AG

Netzassets

Auflistung der dinglich Berechtigten (geordnet nach der Einlagezahl)

EZ	Katastralgemeinde	Eigentümer
93	45201-Ebelsberg	AUINGER Andreas Wambacherstraße 82, 4030 Linz

Grundstück Nr.	dinglich Berechtigt	Dinglichkeit
672/1	Stadt Linz Hauptstraße 1-5 4041 Linz	2 a 127/1904 DIENSTBARKEIT gem Pkt II III Vertrag 1904-03-09 hins Gst 680/1 672 678/1 678/2 zugunsten EZ 109
682	ENERGIE AG OÖ Böhmerwaldstraße 3 4020 Linz	3 a 117/1921 928/1929 2129/1952 DIENSTBARKEIT der Kraftleitung auf Gst 682 882/1 690 für Österr. Kraftwerke AG
672/1 682	Stadtgemeinde Linz Hauptstraße 1-5 4041 Linz	7 a 4913/1959 1405/1988 DIENSTBARKEIT des Wasserleitungsrechtes über Gst 682 690 681/3 680/1 672/1 gem Pkt II Abs 1 Dienstbarkeitsvertrag 1959-08-19 für Stadtgemeinde Linz

GRUNDSTÜCKVERZEICHNIS

Projekt:
Netz OÖ HDL 012 Windern – Ebelsberg
Leitungsumlegungen von Km 23,459-50,784 (Bestand)
Km 23,459-51,021 (Projekt)
KG. 45201 - Ebelsberg

NETZOÖ
Ein Unternehmen der Energie AG

Netzassets

672/1	Stadtgemeinde Linz Hauptstraße 1-5 4041 Linz	9 a 4913/1959 1405/1988 DIENSTBARKEIT des Rechtes über Gst 680/1 672/1 673 676 ein Starkstromkabel und ein Fernmeldekabel zu verlegen gem Dienstbarkeitsvertrag 1959-08-19 für Stadtgemeinde Linz
672/1 682	Stadtgemeinde Linz Hauptstraße 1-5 4041 Linz	10 a 4913/1959 1405/1988 DIENSTBARKEIT des Betretens und der Vorname von Arbeiten hins Gst 682 690 681/3 680/1 680/7 672/1 678/1 673 676 gem Pkt III IV VII Dienstbarkeitsvertrag 1959-08-19 für Stadtgemeinde Linz
671 672/1 674/1 674/2 675 682	ENERGIE AG OÖ Böhmerwaldstraße 3 4020 Linz	11 a 3694/1975 DIENSTBARKEIT der Erdgas-Hochdruckleitung gem Pkt 2 Dienstbarkeitsvertrag 1975-08-04 hins Gst 682 675 671 674/2 674/1 672/1 zugunsten Oberösterreichische Ferngas Gesellschaft mbH
	Republik Österreich (Bundesstraßenverwaltung) p.A. ASFINAG Service GmbH Traunuferstraße 9 4052 Ansfelden	12 a 5396/1976 DIENSTBARKEIT des Verbotes jedweder Bautätigkeit gem Pkt III Dienstbarkeitsvertrag 1975-12-01 für Republik Österreich, Bundesstraßenverwaltung

GRUNDSTÜCKVERZEICHNIS

Projekt:
Netz OÖ HDL 012 Windern – Ebelsberg
Leitungsumlegungen von Km 23,459-50,784 (Bestand)
Km 23,459-51,021 (Projekt)
KG. 45201 - Ebelsberg

NETZOÖ
Ein Unternehmen der Energie AG

Netzassets

	AUINGER Elfriede Gertrude u. Johann Wambacher Straße 82 4030 Linz	25 a 4488/2021 WOHNUNGSGEBRAUCHSRECHT gem Pkt Zweitens (1) Übergabsvertrag 2020-01-27 für Elfriede Gertrude Auinger geb 1959-09-03 Johann Auinger geb 1957-08-21
	AUINGER Elfriede Gertrude u. Johann Wambacher Straße 82 4030 Linz	26 a 4488/2021 FRUCHTGENUSSRECHT gem Pkt Zweitens (2) Übergabsvertrag 2020-01-27 für Elfriede Gertrude Auinger geb 1959-09-03 Johann Auinger geb 1957-08-21
	AUINGER Elfriede Gertrude u. Johann Wambacher Straße 82 4030 Linz	27 a 4488/2021 BELASTUNGS- UND VERÄUSSERUNGSVERBOT gem Pkt Zweitens (3) Übergabsvertrag 2020-01-27 für Elfriede Gertrude Auinger geb 1959-09-03 Johann Auinger geb 1957-08-21

GRUNDSTÜCKVERZEICHNIS

Projekt:
Netz OÖ HDL 012 Windern – Ebelsberg
Leitungsumlegungen von Km 23,459-50,784 (Bestand)
Km 23,459-51,021 (Projekt)
KG. 45201 - Ebelsberg

NETZOÖ
Ein Unternehmen der Energie AG

Netzassets

Auflistung der dinglich Berechtigten (geordnet nach der Einlagezahl)

EZ	Katastralgemeinde	Eigentümer
94	45201-Ebelsberg	KAST Ana Leopoldina Rosa y Pedro Campbell, 20001 La Barra, Maldonado, Uruguay KAST Gabriela Edifico Skytower Avda Santa Teresa N 2835, Departamento 1208, 001402 Barrio San Jorge Asuncion, Paraguay GÜEMES-KAST Valerie Edifico Skytower Avda Santa Teresa N 2835, Departamento 2101, 001402 Barrio San Jorge Asuncion, Paraguay (es gibt laut ZMR keine Daten)

Grundstück Nr.	dinglich Berechtigt	Dinglichkeit
731/1	ENERGIE AG OÖ Böhmerwaldstraße 3 4020 Linz	3 a 4482/1973 DIENSTBARKEIT der Erdgas-Hochdruckleitung auf Gst 731/1 737/3 gem Pkt 2 Dienstbarkeitsvertrag 1973-08-29 für Oberösterreichische Ferngas-Gesellschaft mbH
	Linz Service GmbH für Infrastruktur und kommunale Dienste Wiener Straße 151 4021 Linz	4 a 6753/2000 DIENSTBARKEIT Duldung einer Wasser- und Entleerungsleitung sowie eines Steuer- und Stromkables gem Pkt 1. u. 2. Dienstbarkeitsvertrag 2000-11-27 für SBL-Stadtbetriebe Linz GmbH

GRUNDSTÜCKVERZEICHNIS

Projekt:
Netz OÖ HDL 012 Windern – Ebelsberg
Leitungsumlegungen von Km 23,459-50,784 (Bestand)
Km 23,459-51,021 (Projekt)
KG. 45201 - Ebelsberg

NETZOÖ
Ein Unternehmen der Energie AG

Netzassets

Auflistung der dinglich Berechtigten (geordnet nach der Einlagezahl)

EZ	Katastralgemeinde	Eigentümer
184	45201-Ebelsberg	REPUBLIK Österreich (Bundesstraßenverwaltung), p.A. ASFINAG Service GmbH Traunuferstraße 9, 4052 Ansfelden

Grundstück Nr.	dinglich Berechtigt	Dinglichkeit
	Linz Netz GmbH Wiener Straße 125 4020 Linz	1 a 431/1910 DIENSTBARKEIT gem Pkt IV Revers 1910-06-17 für Tramway- und Elektrizitätsgesellschaft Linz-Urfahr b 615/1935 Übertragung der vorangehenden Eintragung(en) aus EZ 40

GRUNDSTÜCKVERZEICHNIS

Projekt:
Netz OÖ HDL 012 Windern – Ebelsberg
Leitungsumlegungen von Km 23,459-50,784 (Bestand)
Km 23,459-51,021 (Projekt)
KG. 45201 - Ebelsberg

NETZOÖ
Ein Unternehmen der Energie AG

Netzassets

Auflistung der dinglich Berechtigten (geordnet nach der Einlagezahl)

EZ	Katastralgemeinde	Eigentümer
267	45201-Ebelsberg	STADT Linz (Öffentliches Gut) Hauptstraße 1-5, 4041 Linz

Grundstück Nr.	dinglich Berechtigt	Dinglichkeit
869/3	ENERGIE AG OÖ Böhmerwaldstraße 3 4020 Linz	6 a 7122/1978 2249/2010 DIENSTBARKEIT der Kraftleitung gem Pkt 1 u 2 Übereinkommen 1978-12-01 hins Gst 869/3 869/7 für Österreichische Elektrizitätswirtschafts-Aktiengesellschaft
869/3	ENERGIE AG OÖ Böhmerwaldstraße 3 4020 Linz	20 a 2337/1978 3416/1995 6297/1996 DIENSTBARKEIT der elektrischen Leitung gem Pkt 1 2 Übereinkommen 1978-02-14 über Gst 696 699 (hier: 869/3 869/7) je KG Ebelsberg für Österreichische Elektrizitätswirtschafts- Aktiengesellschaft b 4123/1995 Übertragung der Eintragung(en) aus EZ 28 c 2249/2010 Übertragung der vorangehenden Eintragung(en) aus EZ 22 GB 45211

GRUNDSTÜCKVERZEICHNIS

Projekt:
Netz OÖ HDL 012 Windern – Ebelsberg
Leitungsumlegungen von Km 23,459-50,784 (Bestand)
Km 23,459-51,021 (Projekt)
KG. 45201 - Ebelsberg

NETZOÖ
Ein Unternehmen der Energie AG

Netzassets

869/3	Linz Service GmbH für Infrastruktur und kommunale Dienste Wiener Straße 151 4021 Linz	21 a 3952/1986 DIENSTBARKEIT der Duldung eines Abwasserkanales gem Pkt 1 2 Dienstbarkeitsvertrag 1986-09-11 hins Gst 696 (hier: 869/3 869/7) KG Ebelsberg für SBL - Stadtbetriebe Linz Gesellschaft mbH b 4123/1995 Übertragung der Eintragung(en) aus EZ 28 c 2249/2010 Übertragung der vorangehenden Eintragung(en) aus EZ 22 GB 45211
869/3	ENERGIE AG OÖ Böhmerwaldstraße 3 4020 Linz	22 a 2337/1978 3416/1995 4869/1999 DIENSTBARKEIT der elektrischen Leitung gem Pkt 1 2 Übereinkommen 1978-02-14 über Gst 702/1 (hier: 869/3 869/7) je KG Ebelsberg für Österreichische Elektrizitätswirtschafts-Aktiengesellschaft b 6297/1996 Übertragung der Eintragung(en) aus EZ 22 GB 45211 Wambach c 2249/2010 Übertragung der vorangehenden Eintragung(en) aus EZ 556
869/3	ENERGIE AG OÖ Böhmerwaldstraße 3 4020 Linz	23 a 2337/1978 3416/1995 DIENSTBARKEIT der elektrischen Leitung gem Pkt 1 2 Übereinkommen 1978-02-14 über Gst 702/3 (hier: 869/3 869/7) je KG Ebelsberg für Österreichische Elektrizitätswirtschafts-Aktiengesellschaft b 4869/1999 Übertragung der vorangehenden Eintragung(en) aus EZ 556 c 2249/2010 Übertragung der vorangehenden Eintragung(en) aus EZ 568

GRUNDSTÜCKVERZEICHNIS

Projekt:
Netz OÖ HDL 012 Windern – Ebelsberg
Leitungsumlegungen von Km 23,459-50,784 (Bestand)
Km 23,459-51,021 (Projekt)
KG. 45201 - Ebelsberg

NETZOÖ
Ein Unternehmen der Energie AG

Netzassets

Auflistung der dinglich Berechtigten (geordnet nach der Einlagezahl)

EZ	Katastralgemeinde	Eigentümer
430	45201-Ebelsberg	Realbüro Meir GmbH (FB 100324k) Pollheimerstraße 15, 4600 Wels

Grundstück Nr.	dinglich Berechtigt	Dinglichkeit
737/3	ENERGIE AG OÖ Böhmerwaldstraße 3 4020 Linz	1 a 4482/1973 DIENSTBARKEIT der Erdgas-Hochdruckleitung gem Pkt 2 Dienstbarkeitsvertrag 1973-08-29 auf Gst 737/3 für Oberösterreichische Ferngas-Gesellschaft mbH b 7083/1979 Übertragung der vorangehenden Eintragung(en) aus EZ 94

GRUNDSTÜCKVERZEICHNIS

Projekt:
Netz OÖ HDL 012 Windern – Ebelsberg
Leitungsumlegungen von Km 23,459-50,784 (Bestand)
Km 23,459-51,021 (Projekt)
KG. 45201 - Ebelsberg

NETZOÖ
Ein Unternehmen der Energie AG

Netzassets

737/3	KAST Ana Leopoldina Rosa y Pedro Campbell, 20001 La Barra, Maldonado, Uruguay KAST Gabriela Edifico Skytower Avda Santa Teresa N 2835, Departamento 1208, 001402 Barrio San Jorge Asuncion, Paraguay GÜEMES-KAST Valerie Edifico Skytower Avda Santa Teresa N 2835, Departamento 2101, 001402 Barrio San Jorge Asuncion, Paraguay	2 a 7083/1979 DIENSTBARKEIT des Geh- und Fahrtrechtes gem Pkt IX Kaufvertrag 1979-11-20 über Gst 737/3 zugunsten Gst 731/1

GRUNDSTÜCKVERZEICHNIS

Projekt:
Netz OÖ HDL 012 Windern – Ebelsberg
Leitungsumlegungen von Km 23,459-50,784 (Bestand)
Km 23,459-51,021 (Projekt)
KG. 45201 - Ebelsberg

NETZOÖ
Ein Unternehmen der Energie AG

Netzassets

Auflistung der dinglich Berechtigten (geordnet nach der Einlagezahl)

EZ	Katastralgemeinde	Eigentümer
457	45201-Ebelsberg	LAND OÖ (Landesstraßenverwaltung) Bahnhofplatz 1, 4021 Linz

Grundstück Nr.	dinglich Berechtigt	Dinglichkeit

GRUNDSTÜCKVERZEICHNIS

Projekt:
Netz OÖ HDL 012 Windern – Ebelsberg
Leitungsumlegungen von Km 23,459-50,784 (Bestand)
Km 23,459-51,021 (Projekt)
KG. 45201 - Ebelsberg

NETZOÖ
Ein Unternehmen der Energie AG

Netzassets

Auflistung der dinglich Berechtigten (geordnet nach der Einlagezahl)

EZ	Katastralgemeinde	Eigentümer
555	45201-Ebelsberg	REPUBLIK Österreich (Öffentliches Wassergut) Kärntnerstraße 1012, 4021 Linz

Grundstück Nr.	dinglich Berechtigt	Dinglichkeit
893/2	Austrian Power Grid AG Wagramer Straße 19, IZD Tower 1220 Wien	1 a 2337/1978 3416/1995 6297/1996 550/2021 DIENSTBARKEIT der elektrischen Leitung gem Pkt 1 2 Übereinkommen 1978-02-14 über Gst 696 (hier: 893/2) je KG Ebelsberg für Austrian Power Grid AG (FN 177696v) b 4123/1995 Übertragung der Eintragung(en) aus EZ 28 c 2248/2010 Übertragung der vorangehenden Eintragung(en) aus EZ 22 GB 45211
893/2	Linz Service GmbH für Infrastruktur und kommunale Dienste Wiener Straße 151 4021 Linz	2 a 3952/1986 DIENSTBARKEIT der Duldung eines Abwasserkanales gem Pkt 1 2 Dienstbarkeitsvertrag 1986-09-11 hins Gst 696 (hier: 893/2) KG Ebelsberg für SBL - Stadtbetriebe Linz Gesellschaft mbH b 4123/1995 Übertragung der Eintragung(en) aus EZ 28 c 2248/2010 Übertragung der vorangehenden Eintragung(en) aus EZ 22 GB 45211

GRUNDSTÜCKVERZEICHNIS

Projekt:
Netz OÖ HDL 012 Windern – Ebelsberg
Leitungsumlegungen von Km 23,459-50,784 (Bestand)
Km 23,459-51,021 (Projekt)
KG. 45201 - Ebelsberg

NETZOÖ
Ein Unternehmen der Energie AG

Netzassets

893/2	Austrian Power Grid AG Wagramer Straße 19, IZD Tower 1220 Wien	3 a 7122/1978 550/2021 DIENSTBARKEIT der Kraftleitung gem Pkt 1 u 2 Übereinkommen 1978-12-01 hins Gst 869/3 (hier: 893/2) für Austrian Power Grid AG (FN 177696v) b 2248/2010 Übertragung der vorangehenden Eintragung(en) aus EZ 267

GRUNDSTÜCKVERZEICHNIS

Projekt:
Netz OÖ HDL 012 Windern – Ebelsberg
Leitungsumlegungen von Km 23,459-50,784 (Bestand)
Km 23,459-51,021 (Projekt)
KG. 45201 - Ebelsberg

NETZOÖ
Ein Unternehmen der Energie AG

Netzassets

Auflistung der dinglich Berechtigten (geordnet nach der Einlagezahl)

EZ	Katastralgemeinde	Eigentümer
576	45201-Ebelsberg	NEUWIRT Günther u. Rosemarie Kremsmünsterer Straße 175, 4030 Linz

Grundstück Nr.	dinglich Berechtigt	Dinglichkeit
446 447	ENERGIE AG OÖ Böhmerwaldstraße 3 4020 Linz	1 a 3655/1975 DIENSTBARKEIT der Erdgasleitung Windern-Linz gem Pkt 2 Dienstbarkeitsvertrag 1975-08-04 hins Gst 446 447 KG Ebelsberg für Oberösterreichische Ferngas Gesellschaft mit beschränkter Haftung b 4076/2002 Übertragung der Eintragung(en) aus EZ 142 GB 45211 Wambach
447	Linz Netz GmbH Wiener Straße 125 4021 Linz	2 a 420/1910 DIENSTBARKEIT gem Pkt 4 Revers 1910-06-18 (hier über Gst 447) für Tramway- und Elektrizitäts-Gesellschaft in Linz-Urfahr b 4076/2002 Übertragung der Eintragung(en) aus EZ 142 GB 45211 Wambach

GRUNDSTÜCKVERZEICHNIS

Projekt:
Netz OÖ HDL 012 Windern – Ebelsberg
Leitungsumlegungen von Km 23,459-50,784 (Bestand)
Km 23,459-51,021 (Projekt)
KG. 45201 - Ebelsberg

NETZOÖ
Ein Unternehmen der Energie AG

Netzassets

447	ENERGIE AG OÖ Böhmerwaldstraße 3 4020 Linz	3 a 3695/1975 DIENSTBARKEIT der Erdgas-Hochdruckleitung Windern-Linz gem Pkt 2 Dienstbarkeitsvertrag 1975-08-04 hins Gst 444 KG Ebelsberg (hier Gst 447 KG Ebelsberg) für OÖ Ferngas Gesellschaft mbH b 4076/2002 Übertragung der Eintragung(en) aus EZ 142 GB 45211 Wambach
446 447	Linz Service GmbH für Infrastruktur und kommunale Dienste Wiener Straße 151 4021 Linz	4 a 6842/2000 DIENSTBARKEIT Duldung einer Wasser- und einer Entleerungsleitung sowie eines Steuer- und Stromkabels hins Gst 446 447 gem Pkt 1. u. 2. Dienstbarkeitsvertrag 2000-12-18 für SBL-Stadtbetriebe Linz GmbH b 4076/2002 Übertragung der Eintragung(en) aus EZ 142 GB 45211 Wambach

GRUNDSTÜCKVERZEICHNIS

Projekt:
Netz OÖ HDL 012 Windern – Ebelsberg
Leitungsumlegungen von Km 23,459-50,784 (Bestand)
Km 23,459-51,021 (Projekt)
KG. 45201 - Ebelsberg

NETZOÖ
Ein Unternehmen der Energie AG

Netzassets

Auflistung der dinglich Berechtigten (geordnet nach der Einlagezahl)

EZ	Katastralgemeinde	Eigentümer
607	45201-Ebelsberg	NEUWIRT Günther u. Rosemarie Kremsmünsterer Straße 175, 4030 Linz

Grundstück Nr.	dinglich Berechtigt	Dinglichkeit
	Linz Netz GmbH Wiener Straße 125 4021 Linz	1 a 420/1910 DIENSTBARKEIT gem Pkt 4 Revers 1910-06-18 für Tramway- und Elektrizitäts-Gesellschaft in Linz-Urfahr b 1245/2020 Übertragung der vorangehenden Eintragung(en) aus EZ 15 KG 45211 Wambach
444	ENERGIE AG OÖ Böhmerwaldstraße 3 4020 Linz	2 a 3695/1975 DIENSTBARKEIT der Erdgas-Hochdruckleitung Windern-Linz gem Pkt 2 Dienstbarkeitsvertrag 1975-08-04 hins Gst 444 für OÖ Ferngas Gesellschaft mbH b 1245/2020 Übertragung der vorangehenden Eintragung(en) aus EZ 15 KG 45211 Wambach

GRUNDSTÜCKVERZEICHNIS

Projekt:
Netz OÖ HDL 012 Windern – Ebelsberg
Leitungsumlegungen von Km 23,459-50,784 (Bestand)
Km 23,459-51,021 (Projekt)
KG. 45205 - Mönchgraben

NETZOÖ
Ein Unternehmen der Energie AG

Netzassets

Auflistung der durch das gegenständliche Projekt betroffenen Grundstücke

Post Nr.	Grundstück Nr.	EZ	Katastralgemeinde	Eigentümer	Adresse
1	313/1	11	45205-Mönchgraben	SCHMIDBAUER Maximilian	Fernbach 4, 4490 St. Florian
2	437/2 438/1	57	45205-Mönchgraben	STADT Linz (Öffentliches Gut)	Hauptstraße 1-5, 4041 Linz
3	292/2	86	45205-Mönchgraben	Energie AG Oberösterreich	Böhmerwaldstraße 3, 4020 Linz

GRUNDSTÜCKVERZEICHNIS

Projekt:
Netz OÖ HDL 012 Windern – Ebelsberg
Leitungsumlegungen von Km 23,459-50,784 (Bestand)
Km 23,459-51,021 (Projekt)
KG. 45205 - Mönchgraben

NETZOÖ
Ein Unternehmen der Energie AG

Netzassets

Auflistung der dinglich Berechtigten (geordnet nach der Einlagezahl)

EZ	Katastralgemeinde	Eigentümer
11	45205-Mönchgraben	SCHMIDBAUER Maximilian Fernbach 4, 4490 St. Florian

Grundstück Nr.	dinglich Berechtigt	Dinglichkeit
313/1	ENERGIE AG OÖ Böhmerwaldstraße 3 4020 Linz	6 a 3985/1981 5501/1991 DIENSTBARKEIT der Erdgas-Hochdruckleitungen 030, 032, 003 Kronstorf-Mühlrading-Ebelsberg hins Gst 319/1 321/1 326 313/1 313/2 gem Pkt Zweitens und Zehntens Dienstbarkeits- vertrag 1981-07-20 für Oberösterreichische Ferngas Gesellschaft mbH
	ZANGGER Gertraud (verstorben)	8 a 4066/1988 VORKAUFSRECHT für Gertraud Zangger, geb 1942-01-19
313/1	ENERGIE AG OÖ Böhmerwaldstraße 3 4020 Linz	9 a 1964/2004 DIENSTBARKEIT Erdgasleitung EHDL 032 Mühlrading-Ebelsberg (alte ÖSWAG) über Gst 313/1 313/2 sowie Gst 924/3 KG 45201 Ebelsberg gem Pkt II. und III. Dienstbarkeitsvertrag 2004-04-01 für Oberösterreichische Ferngas Aktiengesellschaft (FN 75666 z)

GRUNDSTÜCKVERZEICHNIS

Projekt:
Netz OÖ HDL 012 Windern – Ebelsberg
Leitungsumlegungen von Km 23,459-50,784 (Bestand)
Km 23,459-51,021 (Projekt)
KG. 45205 - Mönchgraben

NETZOÖ
Ein Unternehmen der Energie AG

Netzassets

Auflistung der dinglich Berechtigten (geordnet nach der Einlagezahl)

EZ	Katastralgemeinde	Eigentümer
57	45205-Mönchgraben	STADT Linz (Öffentliches Gut) Hauptstraße 1-5, 4041 Linz

Grundstück Nr.	dinglich Berechtigt	Dinglichkeit

GRUNDSTÜCKVERZEICHNIS

Projekt:
Netz OÖ HDL 012 Windern – Ebelsberg
Leitungsumlegungen von Km 23,459-50,784 (Bestand)
Km 23,459-51,021 (Projekt)
KG. 45205 - Mönchgraben

NETZOÖ
Ein Unternehmen der Energie AG

Netzassets

Auflistung der dinglich Berechtigten (geordnet nach der Einlagezahl)

EZ	Katastralgemeinde	Eigentümer
86	45205-Mönchgraben	Energie AG Oberösterreich (FB 76532y) Böhmerwaldstraße 3, 4020 Linz

Grundstück Nr.	dinglich Berechtigt	Dinglichkeit
292/2	ENERGIE AG OÖ Böhmerwaldstraße 3 4020 Linz	1 a 5992/1978 DIENSTBARKEIT der Erdgas-Hochdruckleitung gem. Pkt. Zweitens und Zehntens Dienstbarkeitsvertrag 1978-10-03 für Oberösterreichische Ferngas Gesellschaft mbH b 956/1986 Übertragung der vorangehenden Eintragung(en) aus EZ 9

Station Ebelsberg

Station Sattledt

LEGENDE:

Gasleitungsnetz Bestand

betroffener Abschnitt

Netz OÖ GmbH

HDL 012 Sattledt - Ebelsberg

N

M 31


Maßstab: 100000

Datum: 13.11.2024

Datei-Bez.:HDL012_11112024_Uebersicht GZ.: 2427057

SALLETMAYR & FRIEDL

Leitungsschema	HDL H012 – DN 400 Neuverlegung — HDL H012 – DN 400 Bestand
Ltg-Vermarkung	M12T1,P.012–17,P–020–1,P.047–1 — M1287 — M1288 — M1289
Baumaßnahmen	
Sonstiges	
Längsprofile	

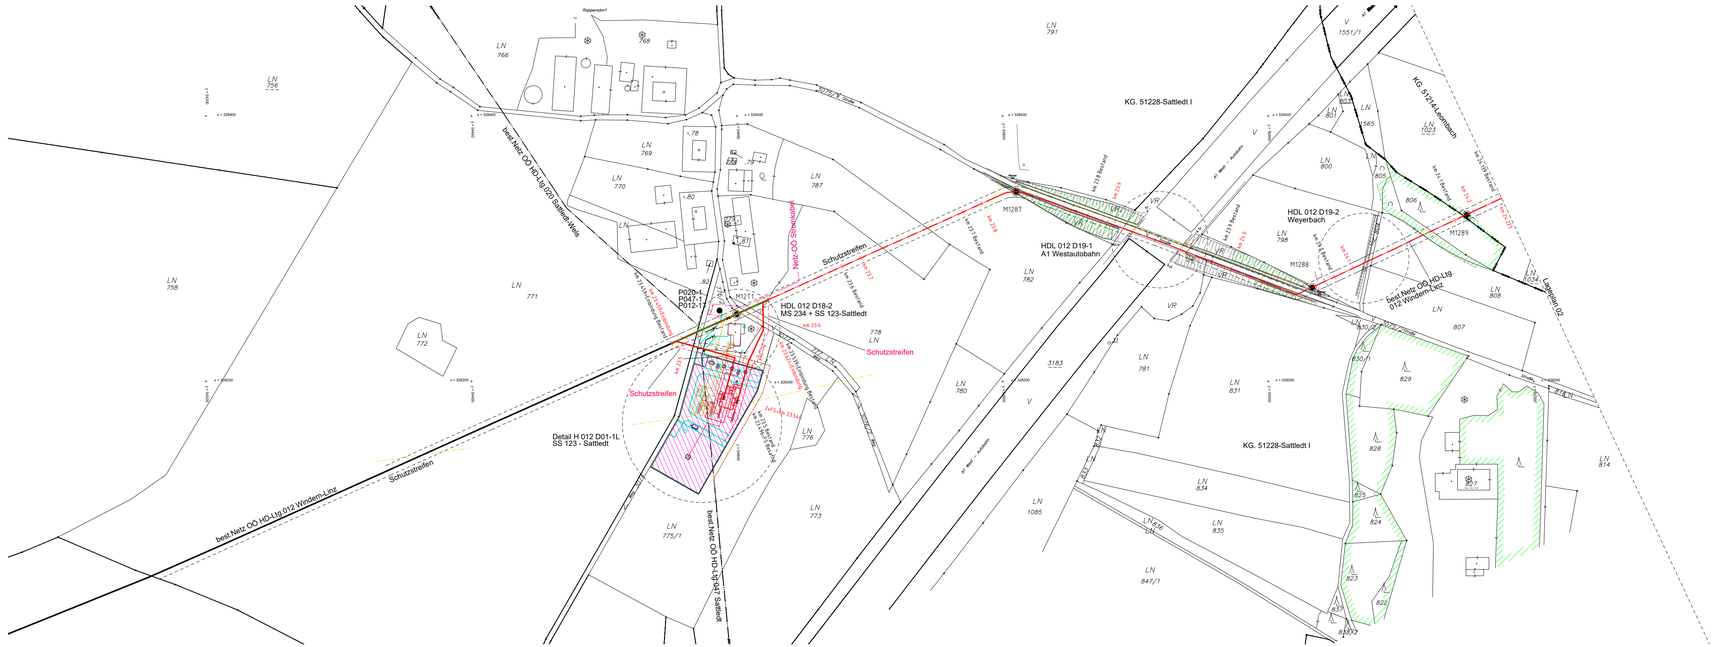

Legende Netz OÖ:

- Gas-Hochdruckleitung Projekt
- Gas-Hochdruckleitung Bestand zur dualen Widmung
- Erdgas-Hochdruckleitung Bestand
- Rückbau Hochdruckleitung Bestand
- Ortsgasversorgungsleitung Bestand
- LWL-Kabelschutzrohr
- OLN-Kabelschutzrohr
- stillgelegter Leitungsabschnitt
- Schutzstreifen
- Schutzstreifen Bestandsleitung
- Armatur
- Isolierstück
- KKS-Messstelle
- Marker

Fremdleitungen:

- Drainage
- Erdung
- Fernmelde
- Fernwärme
- Freileitung
- Gas
- Kanal
- LWL
- Ortungsdraht
- Sonstige
- Strom
- TV
- Wasser

GEODATA OÖ ZT GmbH

Hauptniederlassung
Schulstraße 34
A-4642 Sattledt
Tel.: +43 7244 20 240 - 0
office.sattledt@geodata.com

Zweigniederlassung
Vorstadt 2
A-4840 Vöcklabruck
Tel.: +43 7672 72 686 - 0
office.voecklabruck@geodata.com

www.geodata-ooe.com

Staatlich befugte und beeidete Ziviltechnikergesellschaft für Vermessungswesen und Bergwesen
Befugte Bescheid: M. W.T. vom Aug. Zahl: 91.514/2001-I/3/2015 vom 29.04.2015

Verwaltungsbezirk:	Wels-Land
Pol. Gemeinde:	Sattledt , Sipbachzell
Katastralgemeinde:	51228 - Sattledt I , 51214 - Leombach
Zugehörige Pläne	
Übersichtsplan:	
Lageplan:	
Detailplan:	

NETZOÖ
Ein Unternehmen der Energie AG

Gashochdruckleitung
H012
Sattledt - Ebelsberg

Nennweite: 400

Max. Betriebsdruck (MOP): 62 bar

Rev.	Datum	Änderungsgrund	Bearbeitet	Bemerkung
D	21.10.2025	Änderung Leitungsschema	Hörtenhuber	
C	18.09.2025	Änderung Trasse + Kilometrierung + Station	Hörtenhuber	
B	18.08.2025	Änderung Trasse + Kilometrierung	Hörtenhuber	
A	16.06.2025	Stationsflächenänderung + Änderung Ltg-Km.	Hörtenhuber	
00	17.01.2025	Erststerstellung	Hörtenhuber	

Planbezeichnung:

Projekt Duale Widmung HDL H012
Lageplan
Ltg.km.: 23.459 - 24.139 Bestand
Ltg.km.: 23.459 - 24.223 Projekt

Planstatus: Projekt


Maßstab: 1 : 2000

Verfasser:	GEODATA OÖ ZT GmbH, Schulstr.34, 4642 Sattledt		
	Datum:	Name:	
Gezeichnet:	17.01.2025	Hörtenhuber	
Geprüft:	17.01.2025	Leidinger/Netz OÖ	

Plan-Nr.: LP 01d

Fileabzeichnung: hdl012_lp01.dwg — Fileablage: J:\HD\012 — +++ NG - INTERN +++

Leitungsschema	HDL H012 - DN 400 Bestand
Ltg-Vermarkung	M1290 M1291 M1292
Baumaßnahmen	
Sonstiges	
Längsprofile	

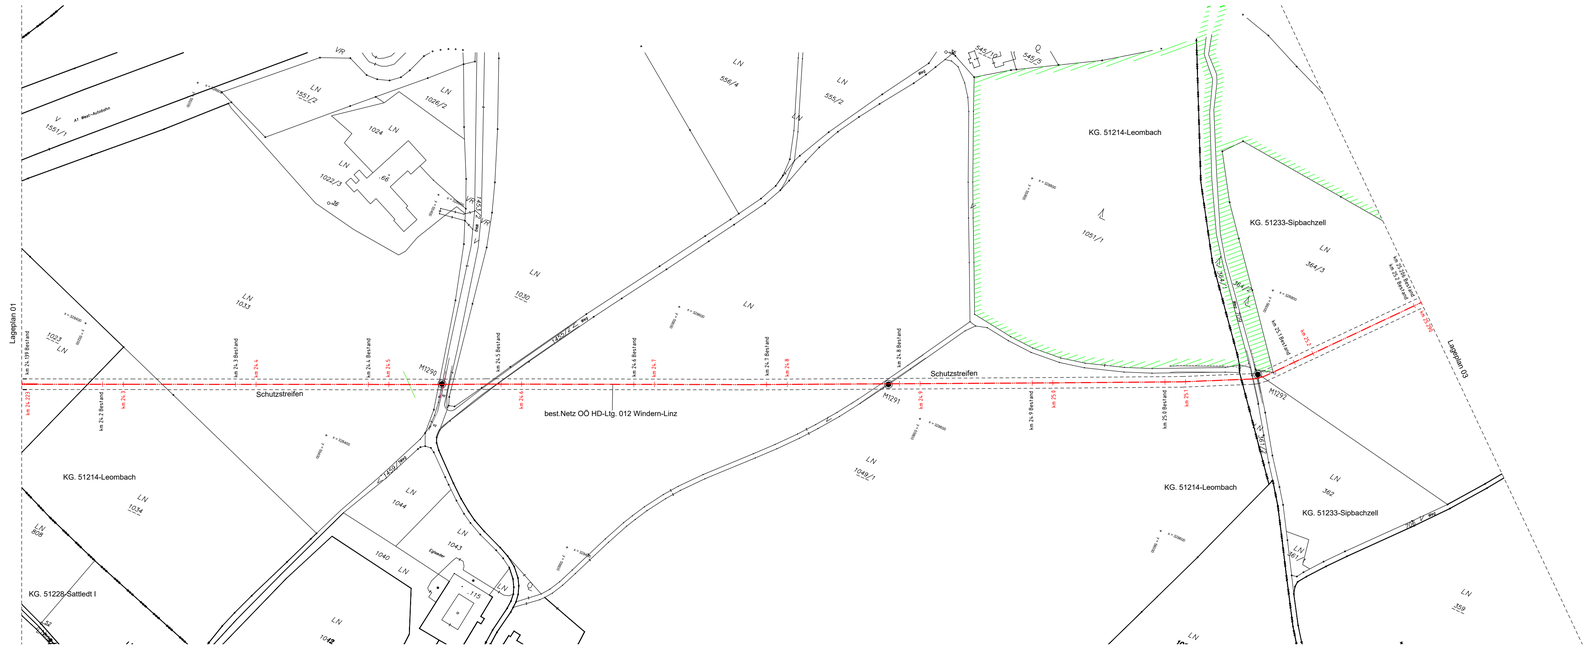

Legende Netz OÖ:

- Gas-Hochdruckleitung Projekt
- Gas-Hochdruckleitung Bestand zur dualen Widmung
- Erdgas-Hochdruckleitung Bestand
- Ortsgasversorgungsleitung Bestand
- LWL-Kabelschutzrohr
- OLN-Kabelschutzrohr
- stillgelegter Leitungsabschnitt
- Schutzstreifen
- Schutzstreifen Bestandsleitung
- Armatur
- Isolierstück
- KKS-Messstelle
- Marker

Fremdleitungen:

- Drainage
- Erdung
- Fernmelde
- Fernwärme
- Freileitung
- Gas
- Kanal
- LWL
- Ortungsdraht
- Sonstige
- Strom
- TV
- Wasser

GEODATA OÖ ZT GmbH

Hauptniederlassung
Schulstraße 34
A-4642 Sattledt
Tel.: +43 7244 20 240 - 0
office.sattledt@geodata.com

Zweigniederlassung
Vorstadt 2
A-4840 Vöcklabruck
Tel.: +43 7672 72 686 - 0
office.voecklabruck@geodata.com

www.geodata-ooe.com

Staatlich befugte und beeidete Ziviltechnikergesellschaft für Vermessungswesen und Bergwesen
Befugnis-Bescheid: B. M. f. wirt. Ang. Zahl: 91.514/2001-I/3/2015 vom 29.04.2015

Verwaltungsbezirk:	*Wels-Land*
Pol. Gemeinde:	*Sipbachzell*
Katastralgemeinde:	*51214 - Leombach, 51233 - Sipbachzell*
Zugehörige Pläne	
Übersichtsplan:	
Lageplan:	
Detailplan:	

NETZOÖ
Ein Unternehmen der Energie AG

Gashochdruckleitung
H012
Sattledt - Ebelsberg

Nennweite: *400*

Max. Betriebsdruck (MOP): *62 bar*

Rev.	*Datum*	*Änderungsgrund*	*Bearbeitet*	*Bemerkung*
C	*18.09.2025*	*Änderung Kilometrierung*	*Hörtenhuber*	
B	*18.08.2025*	*Änderung Kilometrierung*	*Hörtenhuber*	
A	*16.06.2025*	*Stationsflächenänderung + Änderung Ltg-Km.*	*Hörtenhuber*	
00	*17.01.2025*	*Erstersteilung*	*Hörtenhuber*	

Planbezeichnung:

Projekt Duale Widmung HDL H012
Lageplan
Ltg.km.: 24.139 - 25.206 Bestand
Ltg.km.: 24.223 - 25.290 Projekt

Planstatus: *Projekt*

Maßstab: *1 : 2000*

Verfasser:	*GEODATA OÖ ZT GmbH, Schulstr.34, 4642 Sattledt*		
	Datum:	*Name:*	
Gezeichnet:	*17.01.2025*	*Hörtenhuber*	
Geprüft:	*17.01.2025*	*Leidinger/Netz OÖ*	

Plan-Nr.: *LP 02c*

Filebezeichnung: hd012_lp02.dwg *Fileablage: J:\HD\012*

+++ NG - INTERN +++

Leitungsschema	HDL H012 - DN 400 Bestand — HDL H012 - DN 400 Neuverlegung — HDL H012 - DN 400 Bestand
Ltg-Vermarkung	M1293 — M1294
Baumaßnahmen	
Sonstiges	
Längsprofile	



Legende Netz OÖ:

- Gas-Hochdruckleitung Projekt
- Gas-Hochdruckleitung Bestand zur dualen Widmung
- Erdgas-Hochdruckleitung Bestand
- Rückbau Hochdruckleitung Bestand
- Ortsgasversorgungsleitung Bestand
- LWL-Kabelschutzrohr
- OLN-Kabelschutzrohr
- stilllgelegter Leitungsabschnitt
- Schutzstreifen
- Schutzstreifen Bestandsleitung
- Armatur
- Isolierstück
- KKS-Messstelle
- Marker

Fremdleitungen:

- Drainage
- Erdung
- Fernmelde
- Fernwärme
- Freileitung
- Gas
- Kanal
- LWL
- Ortungsdraht
- Sonstige
- Strom
- TV
- Wasser

GEODATA OÖ ZT GmbH

Hauptniederlassung
Schulstraße 34
A-4642 Sattledt
Tel.: +43 7244 20 240 - 0
office.sattledt@geodata.com

Zweigniederlassung
Vorstadt 2
A-4840 Vöcklabruck
Tel.: +43 7672 72 686 - 0
office.voecklabruck@geodata.com

www.geodata-ooe.com

Staatlich befugte und beeidete Ziviltechnikergesellschaft für Vermessungswesen und Bergwesen
Befugnis-Bescheid: M 17 vom Aug. Zahl: 91.514/2001-I/3/2015 vom 29.04.2015

Verwaltungsbezirk:	*Wels-Land*
Pol. Gemeinde:	*Sipbachzell*
Katastralgemeinde:	*51233 - Sipbachzell*
Zugehörige Pläne	
Übersichtsplan:	
Lageplan:	
Detailplan:	

NETZOÖ
Ein Unternehmen der Energie AG

Gashochdruckleitung
H012
Sattledt - Ebelsberg

Nennweite: *400*

Max. Betriebsdruck (MOP): *62 bar*

Rev.	Datum	Änderungsgrund	Bearbeitet	Bemerkung
C	18.09.2025	Änderung Kilometrierung	Hörtenhuber	
B	18.08.2025	Änderung Kilometrierung	Hörtenhuber	
A	16.06.2025	Stationsflächenänderung + Änderung Ltg-Km.	Hörtenhuber	
00	17.01.2025	Erstersteilung	Hörtenhuber	

Planbezeichnung:

Projekt Duale Widmung HDL H012
Lageplan
Ltg.km.: 25.206 - 26.432 Bestand
Ltg.km.: 25.290 - 26.518 Projekt

Planstatus: *Projekt*


Maßstab: *1 : 2000*

Verfasser:	*GEODATA OÖ ZT GmbH, Schulstr.34, 4642 Sattledt*		
	Datum:	*Name:*	
Gezeichnet:	*17.01.2025*	*Hörtenhuber*	
Geprüft:	*17.01.2025*	*LeitungenNetz OÖ*	

Plan-Nr.: *LP 03c*

Filebezeichnung: hdl012_lp03.dwg — *Fileablage: J:\HDL012* — *+++ NG - INTERN +++*

Leitungsschema	HDL H012 - DN 400 Bestand		HDL H012 - DN 400 Bestand	
Ltg-Vermarkung	M1295	M1296,P.18	M1297	M1298
Baumaßnahmen				
Sonstiges				
Längsprofile				

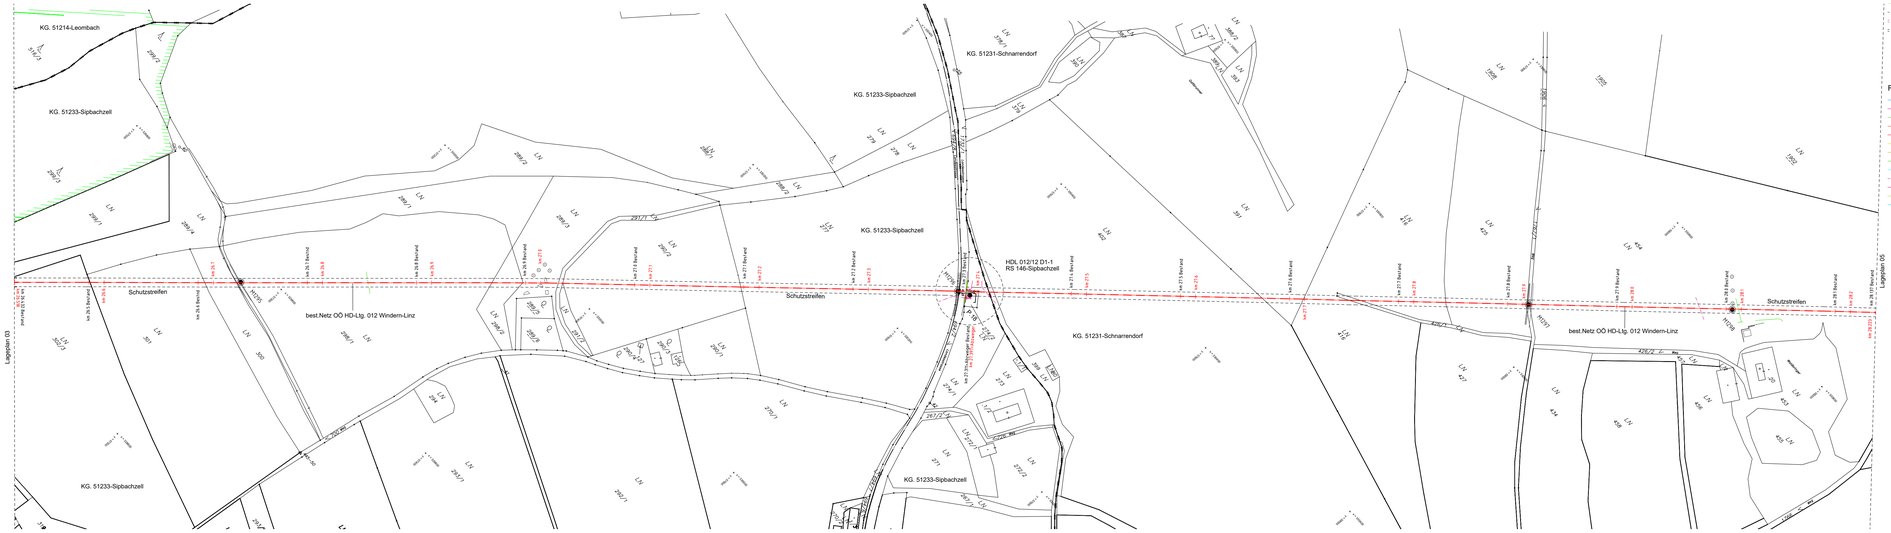

Legende Netz OÖ:

- Gas-Hochdruckleitung Projekt
- Gas-Hochdruckleitung Bestand zur dualen Widmung
- Erdgas-Hochdruckleitung Bestand
- Ortsgasversorgungsleitung Bestand
- LWL-Kabelschutzrohr
- OLN-Kabelschutzrohr
- stillgelegter Leitungsabschnitt
- Schutzstreifen
- Schutzstreifen Bestandsleitung
- Armatur
- Isolierstock
- KKS-Messstelle
- Marker

Fremdleitungen:

- Drainage
- Erdung
- Fernmelde
- Fernwärme
- Freileitung
- Gas
- Kanal
- LWL
- Ortungsdraht
- Sonstige
- Strom
- TV
- Wasser

GEODATA OÖ ZT GmbH

Hauptniederlassung
Schulstraße 34
A-4642 Sattledt
Tel.: +43 7244 20 240 - 0
office.sattledt@geodata.com

Zweigniederlassung
Vorstadt 2
A-4840 Vöcklabruck
Tel.: +43 7672 72 686 - 0
office.voecklabruck@geodata.com

www.geodata-ooe.com

Staatlich befugte und beeidete Ziviltechnikergesellschaft für Vermessungswesen und Baurecht

Befugnis/Standort: D, B in 1 und Ang. Zahl: B15 und B20/1/2003 vom 28.04.2003

Verwaltungsbezirk:	*Wels-Land*
Pol. Gemeinde:	*Sipbachzell*
Katastralgemeinde:	*51233 - Sipbachzell, 51231 - Schnarrendorf*
Zugehörige Pläne	
Übersichtsplan:	
Lageplan:	
Detailplan:	

NETZOÖ
Ein Unternehmen der Energie AG

Gashochdruckleitung
H012
Sattledt - Ebelsberg

Nennweite: 400

Max. Betriebsdruck (MOP): 62 bar

Rev.	Datum	Änderungsgrund	Bearbeitet	Bemerkung
C	18.09.2025	Änderung Kilometrierung	Hörtenhuber	
B	18.08.2025	Änderung Kilometrierung	Hörtenhuber	
A	16.06.2025	Stationsflächenänderung + Änderung Ltg-Km.	Hörtenhuber	
00	17.01.2025	Erststerstellung	Hörtenhuber	

Planbezeichnung:

Projekt Duale Widmung HDL H012
Lageplan
Ltg.km.: 26.432 - 28.137 Bestand
Ltg.km.: 26.518 - 28.223 Projekt

Planstatus: *Projekt*

Maßstab: *1 : 2000*

Verfasser: GEODATA OÖ ZT GmbH, Schulstr.34, 4642 Sattledt


	Datum:	Name:	
Gezeichnet:	17.01.2025	Hörtenhuber	
Geprüft:	17.01.2025	Leidingerfields OÖ	

Plan-Nr.: *LP 04c*

Filebezeichnung: h0012_lp04.dwg *Filestage: J:\H\D\012*

+++ NG - INTERN +++

Leitungsschema	HDL H012 - DN 400 Bestand			
Ltg-Vermarkung	M1299	M12A0	M12A1	M12A2
Baumaßnahmen				
Sonstiges				
Längsprofile				

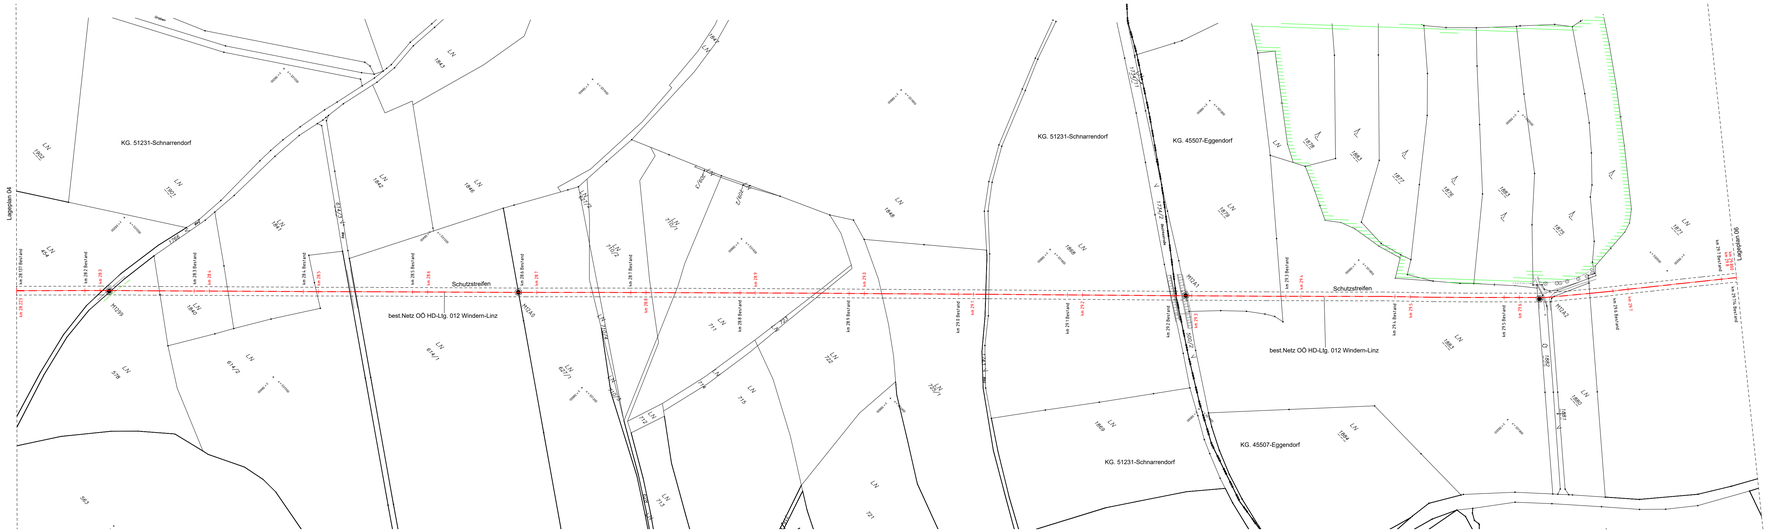

Legende Netz OÖ:

- Gas-Hochdruckleitung Projekt
- Gas-Hochdruckleitung Bestand zur dualen Widmung
- Erdgas-Hochdruckleitung Bestand
- Ortsgasversorgungsleitung Bestand
- LWL-Kabelschutzrohr
- OLN-Kabelschutzrohr
- stillgelegter Leitungsabschnitt
- Schutzstreifen
- Schutzstreifen Bestandsleitung
- Armatur
- Isolierstück
- KKS-Messstelle
- Marker

Fremdleitungen:

- Drainage
- Erdung
- Fernmelde
- Fernwärme
- Freileitung
- Gas
- Kanal
- LWL
- Ortungsdraht
- Sonstige
- Strom
- TV
- Wasser

GEODATA OÖ ZT GmbH

Hauptniederlassung
Schulstraße 34
A-4642 Sattledt
Tel.: +43 7244 20 240 - 0
office.sattledt@geodata.com

Zweigniederlassung
Vorstadt 2
A-4840 Vöcklabruck
Tel.: +43 7672 72 686 - 0
office.voecklabruck@geodata.com

www.geodata-ooe.com

Staatlich befugte und beeidete Ziviltechnikergesellschaft für Vermessungswesen und Baurecht

Befugnis/Standort: B, W in Lin, Vkb, Gm
FN 313440f/GISA-05207410 Amt. LG Linz/D-U1

Verwaltungsbezirk:	*Wels-Land, Linz-Land*
Pol. Gemeinde:	*Sipbachzell, Eggendorf im Traunkreis*
Katastralgemeinde:	*51231 - Schnarrendorf, 45507 - Eggendorf*
Zugehörige Pläne	
Übersichtsplan:	
Lageplan:	
Detailplan:	

NETZOÖ
Ein Unternehmen der Energie AG

Gashochdruckleitung
H012
Sattledt - Ebelsberg

Nennweite: 400

Max. Betriebsdruck (MOP): 62 bar

Rev.	Datum	Änderungsgrund	Bearbeitet	Bemerkung
C	18.09.2025	Änderung Kilometrierung	Hörtenhuber	
B	18.08.2025	Änderung Kilometrierung	Hörtenhuber	
A	16.06.2025	Stationsflächenänderung + Änderung Ltg-Km.	Hörtenhuber	
00	17.01.2025	Erststellung	Hörtenhuber	

Planbezeichnung:

Projekt Duale Widmung HDL H012
Lageplan
Ltg.km.: 28.137 - 29.714 Bestand
Ltg.km.: 28.223 - 29.800 Projekt

Planstatus: Projekt

Maßstab: 1 : 2000

Plan-Nr.: LP 05c

Verfasser:	GEODATA OÖ ZT GmbH, Schulstr.34, 4642 Sattledt		
	Datum	*Name*	
Gezeichnet:	17.01.2025	Hörtenhuber	
Geprüft:	17.01.2025	Leidingerfrieß OÖ	

Filebezeichnung: hd012_lp05.dwg *Filelage: J:\HD\012*

+++ NG - INTERN +++

Leitungsschema	HDL H012 - DN 400 Bestand
Ltg-Vermarkung	M12A3 M12A4 M12A5 M12A6 M12A7
Baumaßnahmen	
Sonstiges	
Längsprofile	



Legende Netz OÖ:

- Gas-Hochdruckleitung Projekt
- Gas-Hochdruckleitung Bestand zur dualen Widmung
- Erdgas-Hochdruckleitung Bestand
- Ortsgasversorgungsleitung Bestand
- LWL-Kabelschutzrohr
- OLN-Kabelschutzrohr
- stillgelegter Leitungsabschnitt
- Schutzstreifen
- Schutzstreifen Bestandsleitung
- Armatur
- Isolierstück
- KKS-Messstelle
- Marker

Fremdleitungen:

- Drainage
- Erdung
- Fernmelde
- Fernwärme
- Freileitung
- Gas
- Kanal
- LWL
- Ortungsdraht
- Sonstige
- Strom
- TV
- Wasser

GEODATA OÖ ZT GmbH

Hauptniederlassung
Schulstraße 34
A-4642 Sattledt
Tel.: +43 7244 20 240 - 0
office.sattledt@geodata.com

Zweigniederlassung
Vorstadt 2
A-4840 Vöcklabruck
Tel.: +43 7672 72 686 - 0
office.voecklabruck@geodata.com

www.geodata-ooe.com

Staatlich befugte und beeidete Ziviltechnikergesellschaft für Vermessungswesen und Baurecht

Befugnis/Beschränkt für: B, W, V, Verm. Ing. DiplIng. Dr.techn.DDIr.h.c.mult. Dr.h.c. Dr.h.c.

Verwaltungsbezirk:	Wels-Land, Linz-Land
Pol. Gemeinde:	Sipbachzell, Eggendorf im Traunkreis
Katastralgemeinde:	51231 - Schnarrendorf, 45507 - Eggendorf
Zugehörige Pläne	
Übersichtsplan:	
Lageplan:	
Detailplan:	

NETZOÖ
Ein Unternehmen der Energie AG

Gashochdruckleitung
H012
Sattledt - Ebelsberg

Nennweite: 400

Max. Betriebsdruck (MOP): 62 bar

Rev.	Datum	Änderungsgrund	Bearbeitet	Bemerkung
C	18.09.2025	Änderung Kilometrierung	Hörtenhuber	
B	18.08.2025	Änderung Kilometrierung	Hörtenhuber	
A	16.06.2025	Stationsflächenänderung + Änderung Ltg-Km.	Hörtenhuber	
00	17.01.2025	Erststerstellung	Hörtenhuber	

Planbezeichnung:

Projekt Duale Widmung HDL H012
Lageplan
Ltg.km.: 29.714 - 31.173 Bestand
Ltg.km.: 29.800 - 31.259 Projekt

Planstatus: *Projekt*

Maßstab: *1 : 2000*


Verfasser:	GEODATA OÖ ZT GmbH, Schulstr.34, 4642 Sattledt		
	Datum:	Name:	
Gezeichnet:	17.01.2025	Hörtenhuber	
Geprüft:	17.01.2025	Leidingerfachkdg OÖ	

Plan-Nr.: *LP 06c*

Filebezeichnung: h0012_lp06.dwg Filestage: J:\H\D\012

+++ NG - INTERN +++

Leitungsschema	HDL H012 – DN 400 Neuverlegung		HDL H012 - DN 400 Bestand			
Ltg-Vermarkung	M12A8	M12A9	M12B0	M12B1	M12B2	M12B3
Baumaßnahmen						
Sonstiges						
Längsprofile						

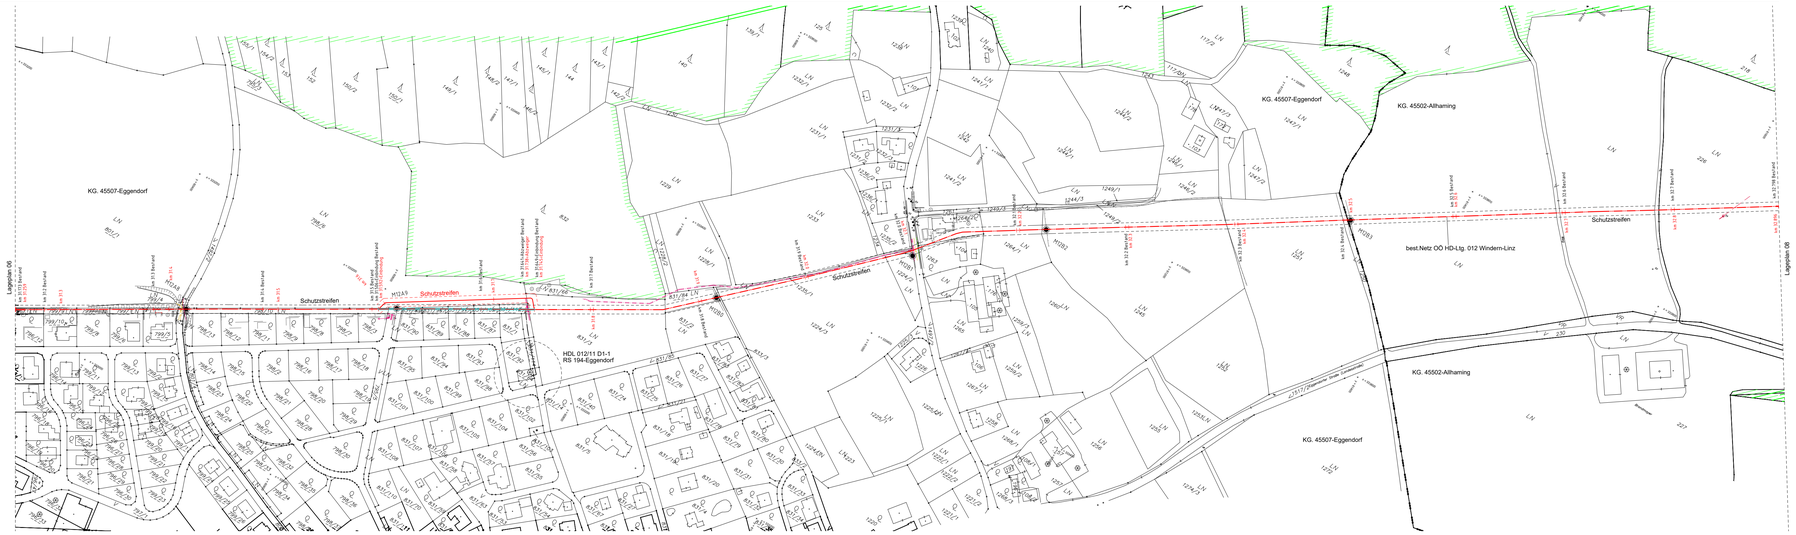

Legende Netz OÖ:

- Gas-Hochdruckleitung Projekt
- Gas-Hochdruckleitung Bestand zur dualen Widmung
- Erdgas-Hochdruckleitung Bestand
- Verdämmen Hochdruckleitung Bestand
- Ortsgasversorgungsleitung Bestand
- LWL-Kabelschutzrohr
- OLN-Kabelschutzrohr
- stillgelegter Leitungsabschnitt
- Schutzstreifen
- Schutzstreifen Bestandsleitung
- Armatur
- Isolierstück
- KKS-Messstelle
- Marker

Fremdleitungen:

- Drainage
- Erdung
- Fernmelde
- Fernwärme
- Freileitung
- Gas
- Kanal
- LWL
- Ortungsdraht
- Sonstige
- Strom
- TV
- Wasser

GEODATA OÖ ZT GmbH

Hauptniederlassung
Schulstraße 34
A-4642 Sattledt
Tel.: +43 7244 20 240 - 0
office.sattledt@geodata.com

Zweigniederlassung
Vorstadt 2
A-4840 Vöcklabruck
Tel.: +43 7672 72 886 - 0
office.voecklabruck@geodata.com

www.geodata-ooe.com

Staatlich befugte und beeidete Ziviltechnikergesellschaft für Vermessungswesen und Bergwesen

Befugnis-Nummer B 811 und Allg. Zert. Nr. EN 9001:2015/0010 vom 12.09.2016

Verwaltungsbezirk:	*Linz-Land*
Pol. Gemeinde:	*Eggendorf im Traunkreis, Althaming*
Katastralgemeinde:	*45507 - Eggendorf, 45502-Althaming*
Zugehörige Pläne	
Übersichtsplan:	
Lageplan:	
Detailplan:	

NETZOÖ
Ein Unternehmen der Energie AG

Gashochdruckleitung
H012
Sattledt - Ebelsberg

Nennweite: 400

Max. Betriebsdruck (MOP): 62 bar

Rev.	Datum	Änderungsgrund	Bearbeitet	Bemerkung
D	21.10.2025	Änderung Schutzstreifen + Leitungsschema	Hörtenhuber	
C	18.09.2025	Änderung Trasse + Kilometrierung	Hörtenhuber	
B	18.08.2025	Änderung Kilometrierung	Hörtenhuber	
A	16.06.2025	Stationsflächenänderung + Änderung Ltg-Km.	Hörtenhuber	
00	17.01.2025	Erststerstellung	Hörtenhuber	

Planbezeichnung:

Projekt Duale Widmung HDL H012
Lageplan
Ltg.km.: 31.173 - 32.798 Bestand
Ltg.km.: 31.259 - 32.896 Projekt

Planstatus: *Projekt*

Maßstab: *1 : 2000*


Verfasser:	*GEODATA OÖ ZT GmbH, Schulstr.34, 4642 Sattledt*			
	Datum:	*Name:*		
Gezeichnet:	*17.01.2025*	*Hörtenhuber*		
Geprüft:	*17.01.2025*	*Landgerichtsrat OÖ*		

Plan-Nr.: *LP 07d*

Filebezeichnung: h0012_lp07.dwg *Filestage: J:\H\D012*

+++ NG - INTERN +++

Leitungsschema	HDL H012 - DN 400 Bestand — HDL H012 - DN 400 Neuverlegung — HDL H012 - DN 400 Bestand
Ltg-Vermarkung	M12B4 — M12B5 — M12B6 — M12T3,M12T4,M12B7,P.19 — ZM12B7 — M12B8 — ZM12B8
Baumaßnahmen	
Sonstiges	
Längsprofile	

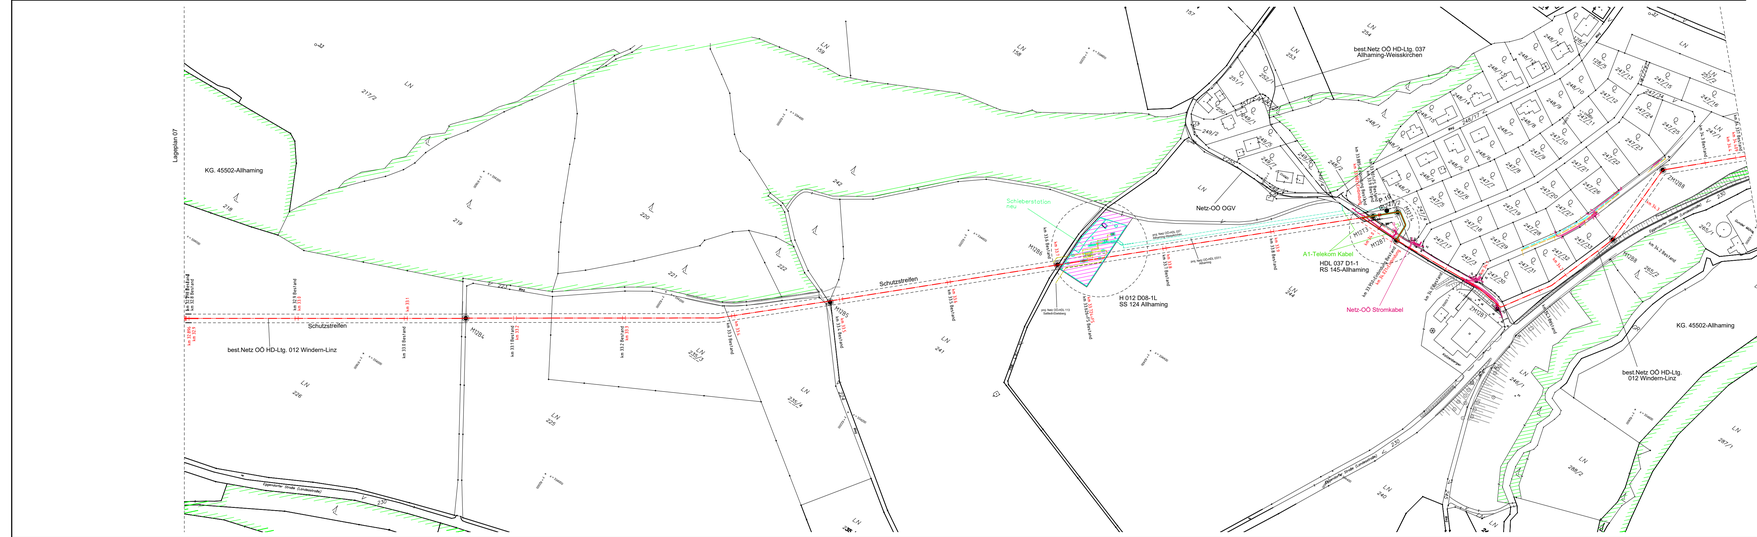

Legende Netz OÖ:

- Gas-Hochdruckleitung Projekt
- Gas-Hochdruckleitung Bestand zur dualen Widmung
- Erdgas-Hochdruckleitung Bestand
- Rückbau Hochdruckleitung Bestand
- Ortsgasversorgungsleitung Bestand
- LWL-Kabelschutzrohr
- OLN-Kabelschutzrohr
- stillgelegter Leitungsabschnitt
- Schutzstreifen
- Schutzstreifen Bestandsleitung
- Armatur
- Isolierstück
- KKS-Messstelle
- Marker

Fremdleitungen:

- Drainage
- Erdung
- Fernmelde
- Fernwärme
- Freileitung
- Gas
- Kanal
- LWL
- Ortungsdraht
- Sonstige
- Strom
- TV
- Wasser

GEODATA OÖ ZT GmbH

Hauptniederlassung
Schulstraße 34
A-4642 Sattledt
Tel.: +43 7244 20 240 - 0
office.sattledt@geodata.com

Zweigniederlassung
Vorstadt 2
A-4840 Vöcklabruck
Tel.: +43 7672 72 886 - 0
office.voecklabruck@geodata.com

www.geodata-ooe.com

Staatlich befugte und beeidete Ziviltechnikergesellschaft für Vermessungswesen und Baurecht

Befugnis/Beschränkt A, B, C, I, Ing. Zeh
Bf.St.Ind.GmbH-GZ/2012 vom 12.06.2012

Verwaltungsbezirk:	*Linz-Land*
Pol. Gemeinde:	*Allhaming*
Katastralgemeinde:	*45502 - Allhaming*
Zugehörige Pläne	
Übersichtsplan:	
Lageplan:	
Detailplan:	

NETZOÖ
Ein Unternehmen der Energie AG

Gashochdruckleitung
H012
Sattledt - Ebelsberg

Nennweite: 400

Max. Betriebsdruck (MOP): 62 bar

Rev.	Datum	Änderungsgrund	Bearbeitet	Bemerkung
C	18.09.2025	Änderung Kilometrierung + Station	Hörtenhuber	
B	18.08.2025	Änderung Kilometrierung	Hörtenhuber	
A	16.06.2025	Stationsflächenänderung + Änderung Ltg-Km.	Hörtenhuber	
00	17.01.2025	Erststerstellung	Hörtenhuber	

Planbezeichnung:

Projekt Duale Widmung HDL H012
Lageplan
Ltg.km.: 32.798 - 34.337 Bestand
Ltg.km.: 32.896 - 34.409 Projekt

Planstatus: *Projekt*

Maßstab: *1 : 2000*

Plan-Nr.: *LP 08c*


Verfasser:	*GEODATA OÖ ZT GmbH, Schulstr.34, 4642 Sattledt*		
	Datum:	*Name:*	
Gezeichnet:	*17.01.2025*	*Hörtenhuber*	
Geprüft:	*17.01.2025*	*Leidingerhetz OÖ*	

Filebezeichnung: h0012_lp08.dwg *Filestage: J:\H\D\12*

+++ NG - INTERN +++

| | | |

Leitungsschema	HDL H012 - DN 400 Bestand
Ltg-Vermarkung	M12C6 · M12C7 · M12C8 · M12C9.P.21 · M12D0
Baumaßnahmen	
Sonstiges	
Längsprofile	

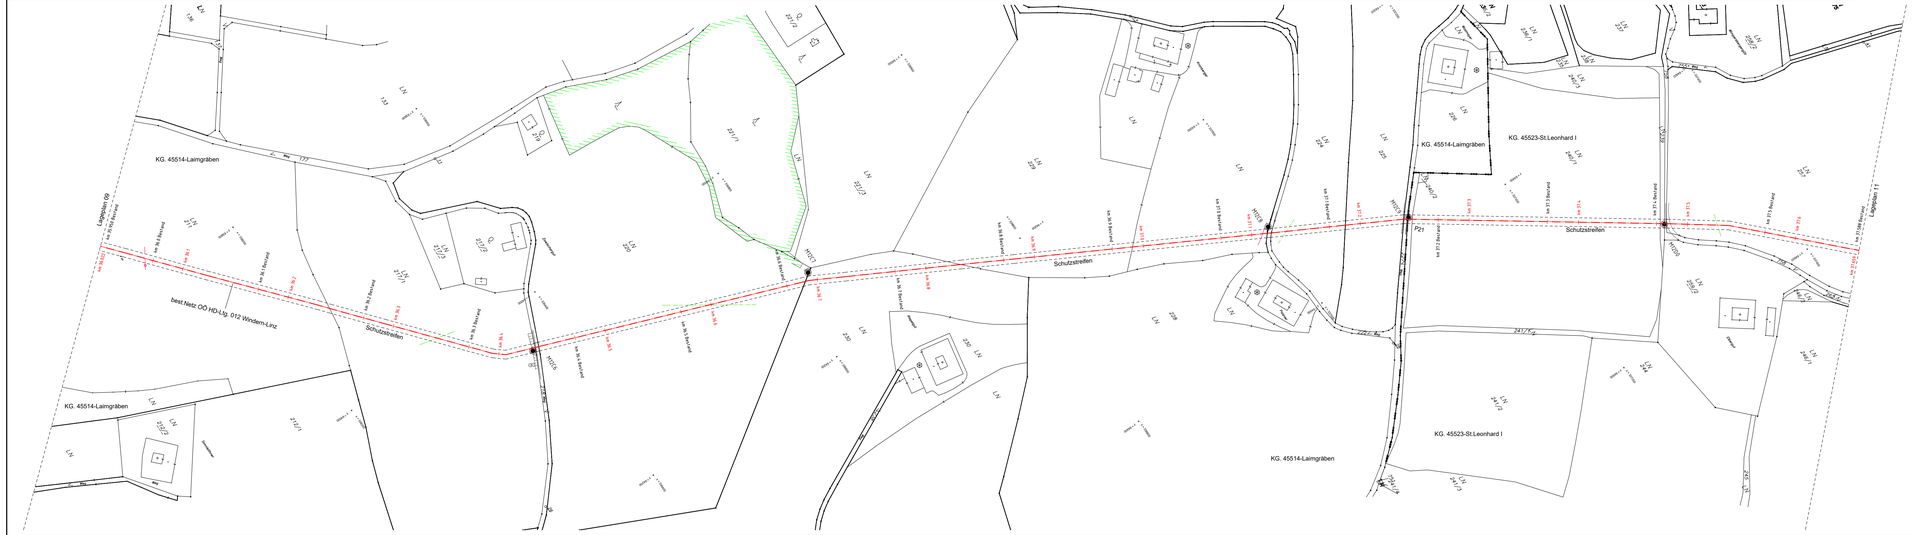

Legende Netz OÖ:

- Gas-Hochdruckleitung Projekt
- Gas-Hochdruckleitung Bestand zur dualen Widmung
- Erdgas-Hochdruckleitung Bestand
- Ortsgasversorgungsleitung Bestand
- LWL-Kabelschutzrohr
- OLN-Kabelschutzrohr
- stillgelegter Leitungsabschnitt
- Schutzstreifen
- Schutzstreifen Bestandsleitung
- Armatur
- Isolierstück
- KKS-Messstelle
- Marker

Fremdleitungen:

- Drainage
- Erdung
- Fernmelde
- Fernwärme
- Freileitung
- Gas
- Kanal
- LWL
- Ortungsdraht
- Sonstige
- Strom
- TV
- Wasser

GEODATA OÖ ZT GmbH

Hauptniederlassung
Schulstraße 34
A-4642 Sattledt
Tel.: +43 7244 20 240 - 0
office.sattledt@geodata.com

Zweigniederlassung
Vorstadt 2
A-4840 Vöcklabruck
Tel.: +43 7672 72 686 - 0
office.voecklabruck@geodata.com

www.geodata-ooe.com

Staatlich befugte und beeidete Ziviltechnikergesellschaft für Vermessungswesen und Baurecht

Befugnis-Nummer G 1, B 1, ab 1. Aug. 2021 in D-A-CH GEOCH-0003 mit GEOBOX

NETZOÖ
Ein Unternehmen der Energie AG

Verwaltungsbezirk:	*Linz-Land*
Pol. Gemeinde:	*Alkhaming, Pucking*
Katastralgemeinde:	*45514 - Laimgräben, 45523 - St.Leonhard I*
Zugehörige Pläne	
Übersichtsplan:	
Lageplan:	
Detailplan:	

Gashochdruckleitung
H012
Sattledt - Ebelsberg

Nennweite: *400*

Max. Betriebsdruck (MOP): *62 bar*

Rev.	Datum	Änderungsgrund	Bearbeitet	Bemerkung
C	18.09.2025	Änderung Kilometrierung	Hörtenhuber	
B	18.08.2025	Änderung Kilometrierung	Hörtenhuber	
A	16.06.2025	Stationsflächenänderung + Änderung Ltg-Km.	Hörtenhuber	
00	17.01.2025	Erststerstellung	Hörtenhuber	

Planbezeichnung:

Projekt Duale Widmung HDL H012
Lageplan
Ltg.km.: 35.950 - 37.588 Bestand
Ltg.km.: 36.022 - 37.659 Projekt

Planstatus: *Projekt*

Maßstab: *1 : 2000*


Plan-Nr.: *LP 10c*

Verfasser:	GEODATA OÖ ZT GmbH, Schulstr.34, 4642 Sattledt		
	Datum:	Name:	
Gezeichnet:	17.01.2025	Hörtenhuber	
Geprüft:	17.01.2025	Lastingerhetz OÖ	

Filebezeichnung: h0012_lp10.dwg — Filestage: J:\H012

+++ NG - INTERN +++

Leitungsschema	HDL H012 - DN 400 Bestand
Ltg-Vermarkung	M12D1 M12D2 M12D3 M12D4 M12D5
Baumaßnahmen	
Sonstiges	
Längsprofile	

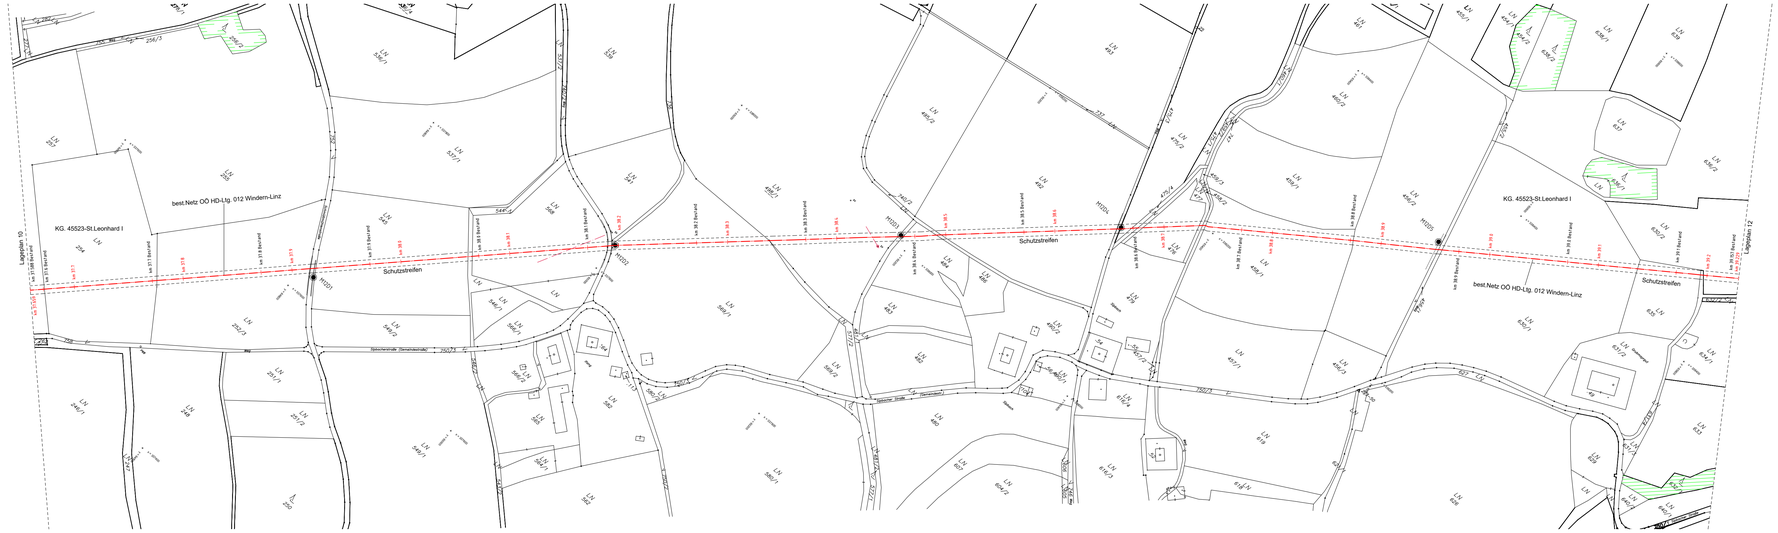

Legende Netz OÖ:

- Gas-Hochdruckleitung Projekt
- Gas-Hochdruckleitung Bestand zur dualen Widmung
- Erdgas-Hochdruckleitung Bestand
- Ortsgasversorgungsleitung Bestand
- LWL-Kabelschutzrohr
- OLN-Kabelschutzrohr
- stillgelegter Leitungsabschnitt
- Schutzstreifen
- Schutzstreifen Bestandsleitung
- Armatur
- Isolierstück
- KKS-Messstelle
- Marker

Fremdleitungen:

- Drainage
- Erdung
- Fernmelde
- Fernwärme
- Freileitung
- Gas
- Kanal
- LWL
- Ortungsdraht
- Sonstige
- Strom
- TV
- Wasser

GEODATA OÖ ZT GmbH

Hauptniederlassung
Schulstraße 34
A-4642 Sattledt
Tel.: +43 7244 20 240 - 0
office.sattledt@geodata.com

Zweigniederlassung
Vorstadt 2
A-4840 Vöcklabruck
Tel.: +43 7672 72 686 - 0
office.voecklabruck@geodata.com

www.geodata-ooe.com

Staatlich befugte und beeidete Ziviltechniker für Vermessungswesen und Bergwesen

Befugnis-Nummer D. III 1 vom Jahr 2011
BYZ-Kat/DKV-GEO/10 vom 12.04.2010

Verwaltungsbezirk:	*Linz-Land*
Pol. Gemeinde:	*Pucking*
Katastralgemeinde:	*45523 - St.Leonhard I*
Zugehörige Pläne	
Übersichtsplan:	
Lageplan:	
Detailplan:	

NETZOÖ
Ein Unternehmen der Energie AG

Gashochdruckleitung
H012
Sattledt - Ebelsberg

Nennweite: 400

Max. Betriebsdruck (MOP): 62 bar

Rev.	Datum	Änderungsgrund	Bearbeitet	Bemerkung
C	18.09.2025	Änderung Kilometrierung	Hörtenhuber	
B	18.08.2025	Änderung Kilometrierung	Hörtenhuber	
A	16.06.2025	Stationsflächenänderung + Änderung Ltg-Km.	Hörtenhuber	
00	17.01.2025	Erststerstellung	Hörtenhuber	

Planbezeichnung:

Projekt Duale Widmung HDL H012
Lageplan
Ltg.km.: 37.588 - 39.157 Bestand
Ltg.km.: 37.659 - 39.229 Projekt

Planstatus: *Projekt*

Maßstab: *1 : 2000*


Plan-Nr.: *LP 11c*

Verfasser:	*GEODATA OÖ ZT GmbH, Schulstr.34, 4642 Sattledt*		
	Datum:	*Name:*	
Gezeichnet:	*17.01.2025*	*Hörtenhuber*	
Geprüft:	*17.01.2025*	*Landgerichtsz OÖ*	


Filebezeichnung: hd012_lp11.dwg *Filestage: J:\HD\012*

+++ NG - INTERN +++

Leitungsschema	HDL H012 - DN 400 Bestand					HDL H012 - DN 400 Neuverlegung
Ltg-Vermarkung	M12D6	M12D7	M12D8	M12D9	M12E0	M12T5,M12T6,P.22
Baumaßnahmen						
Sonstiges						
Längsprofile						

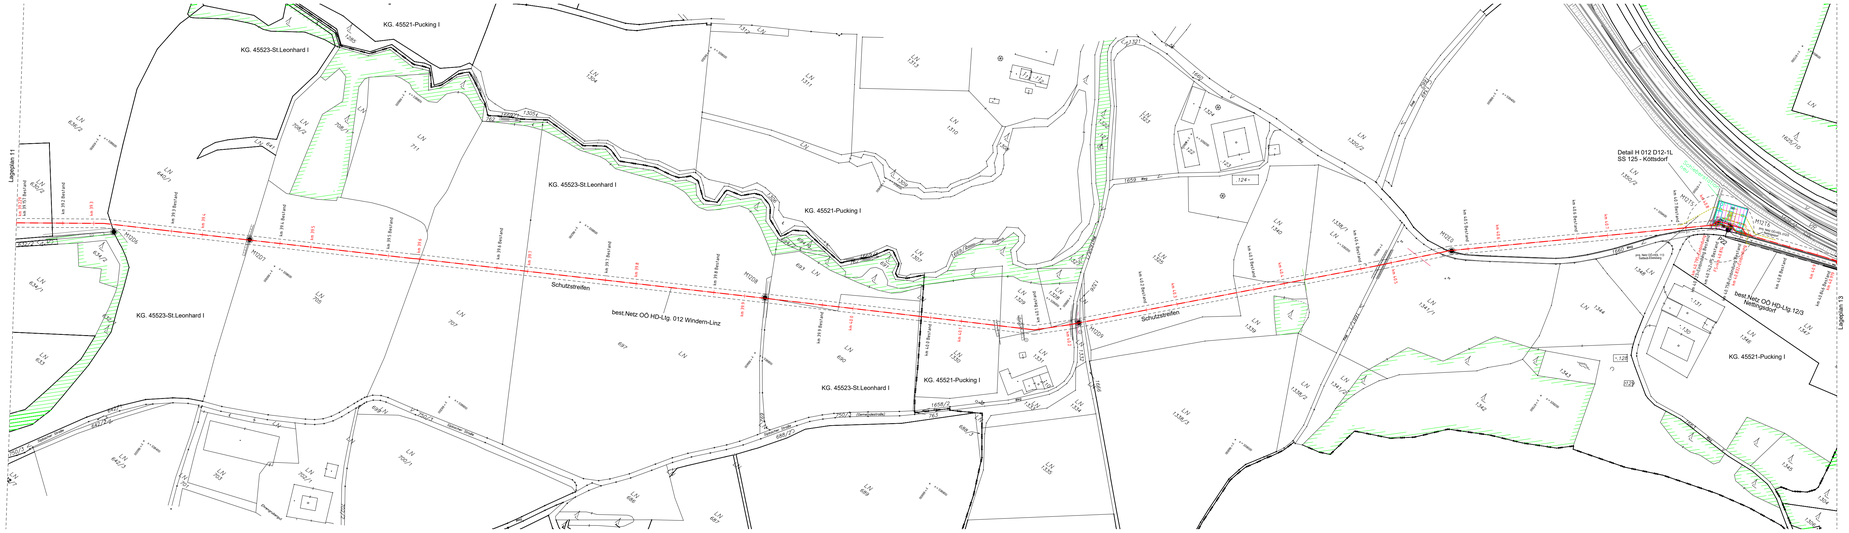
KG. 45523-St.Leonhard I
KG. 45521-Pucking I
KG. 45523-St.Leonhard I
KG. 45521-Pucking I
KG. 45523-St.Leonhard I
KG. 45521-Pucking I
KG. 45523-St.Leonhard I
KG. 45521-Pucking I
Lageplan 11
Lageplan 13
Schutzstreifen
Schutzstreifen
best.Netz OÖ HD-Ltg. 012 Windern-Linz
best.Netz OÖ HD-Ltg 12/3 Neidling-Sattledt
Detail H 012 D12-1L
SS 125 - Kötsdorf
Steinbach
Steinbach
Steinbach

Leitungsschema	HDL H012 - DN 400 Bestand	HDL H012 - DN 400 Neuverlegung	HDL H012 - DN 400 Bestand		
Ltg-Vermarkung	M12E3	M12E4	M12E5	M12E6 P.23	M12E7,M12E7,P.24,P.012/6-1
Baumaßnahmen					
Sonstiges					
Längsprofile					

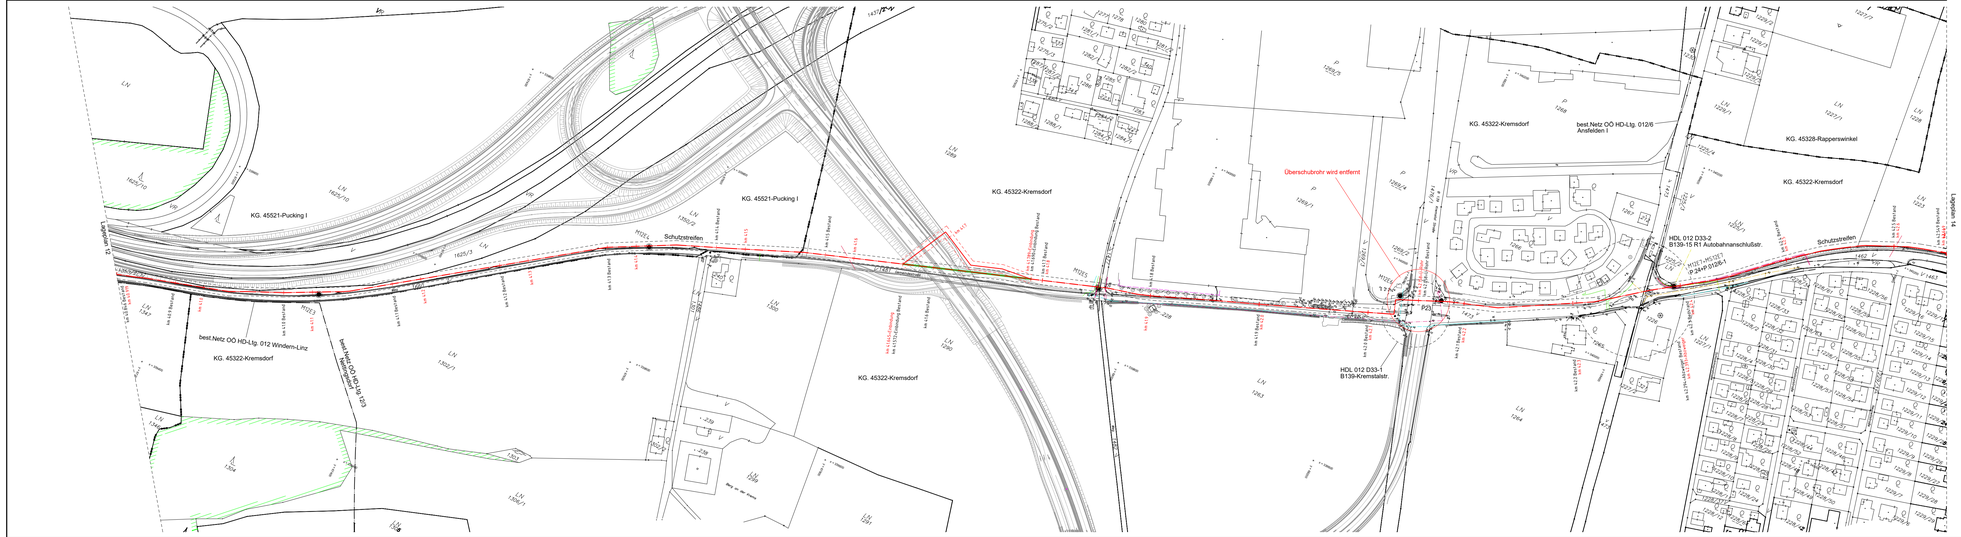

Legende Netz OÖ:

- Gas-Hochdruckleitung Projekt
- Gas-Hochdruckleitung Bestand zur dualen Widmung
- Erdgas-Hochdruckleitung Bestand
- Rückbau Hochdruckleitung Bestand
- Ortsgasversorgungsleitung Bestand
- LWL-Kabelschutzrohr
- OLN-Kabelschutzrohr
- stillgelegter Leitungsabschnitt
- Schutzstreifen
- Schutzstreifen Bestandsleitung
- Armatur
- Isolierstück
- KKS-Messstelle
- Marker

Fremdleitungen:

- Drainage
- Erdung
- Fernmelde
- Fernwärme
- Freileitung
- Gas
- Kanal
- LWL
- Ortungsdraht
- Sonstige
- Strom
- TV
- Wasser

GEODATA OÖ ZT GmbH

Hauptniederlassung
Schulstraße 34
A-4642 Sattledt
Tel.: +43 7244 20 240 - 0
office.sattledt@geodata.com

Zweigniederlassung
Vorstadt 2
A-4840 Vöcklabruck
Tel.: +43 7672 72 886 - 0
office.voecklabruck@geodata.com

www.geodata-ooe.com

Staatlich befugte und beeidete Ziviltechnikergesellschaft für Vermessungswesen und Bergwesen

Befugte Bereiche B, B1 und Ing. Dipl. Ing. (FH) Dr.techn. nach §§ 24 ff ZTG

Verwaltungsbezirk:	*Linz-Land*
Pol. Gemeinde:	*Pucking, Ansfelden*
Katastralgemeinde:	*45521 - Pucking I, 45322 - Kremsdorf*
Zugehörige Pläne	
Übersichtsplan:	
Lageplan:	
Detailplan:	

NETZOÖ
Ein Unternehmen der Energie AG

Gashochdruckleitung
H012
Sattledt - Ebelsberg

Nennweite: *400*

Max. Betriebsdruck (MOP): *62 bar*

Rev.	Datum	Änderungsgrund	Bearbeitet	Bemerkung
D	21.10.2025	Änderung Leitungsschema	Hörtenhuber	
C	18.09.2025	Änderung Kilometrierung	Hörtenhuber	
B	18.08.2025	Änderung Kilometrierung	Hörtenhuber	
A	16.06.2025	Stationsflächenänderung + Änderung Ltg-Km.	Hörtenhuber	
00	17.01.2025	Erststerstellung	Hörtenhuber	

Planbezeichnung:

Projekt Duale Widmung HDL H012
Lageplan
Ltg.km.: 40.846 - 42.549 Bestand
Ltg.km.: 40.919 - 42.649 Projekt

Planstatus: *Projekt*

Maßstab: *1 : 2000*


Plan-Nr.: *LP 13d*

Verfasser:	GEODATA OÖ ZT GmbH, Schulstr.34, 4642 Sattledt		
	Datum:	*Name*	
Gezeichnet:	17.01.2025	Hörtenhuber	
Geprüft:	17.01.2025	Leidingernetz OÖ	


Filebezeichnung: h0012_lp13.dwg *Filablage: J:\H\D\012*

+++ NG - INTERN +++

Leitungsschema	HDL H012 - DN 400 Bestand
Ltg-Vermarkung	P.24A — M12E9 — P.26
Baumaßnahmen	
Sonstiges	
Längsprofile	

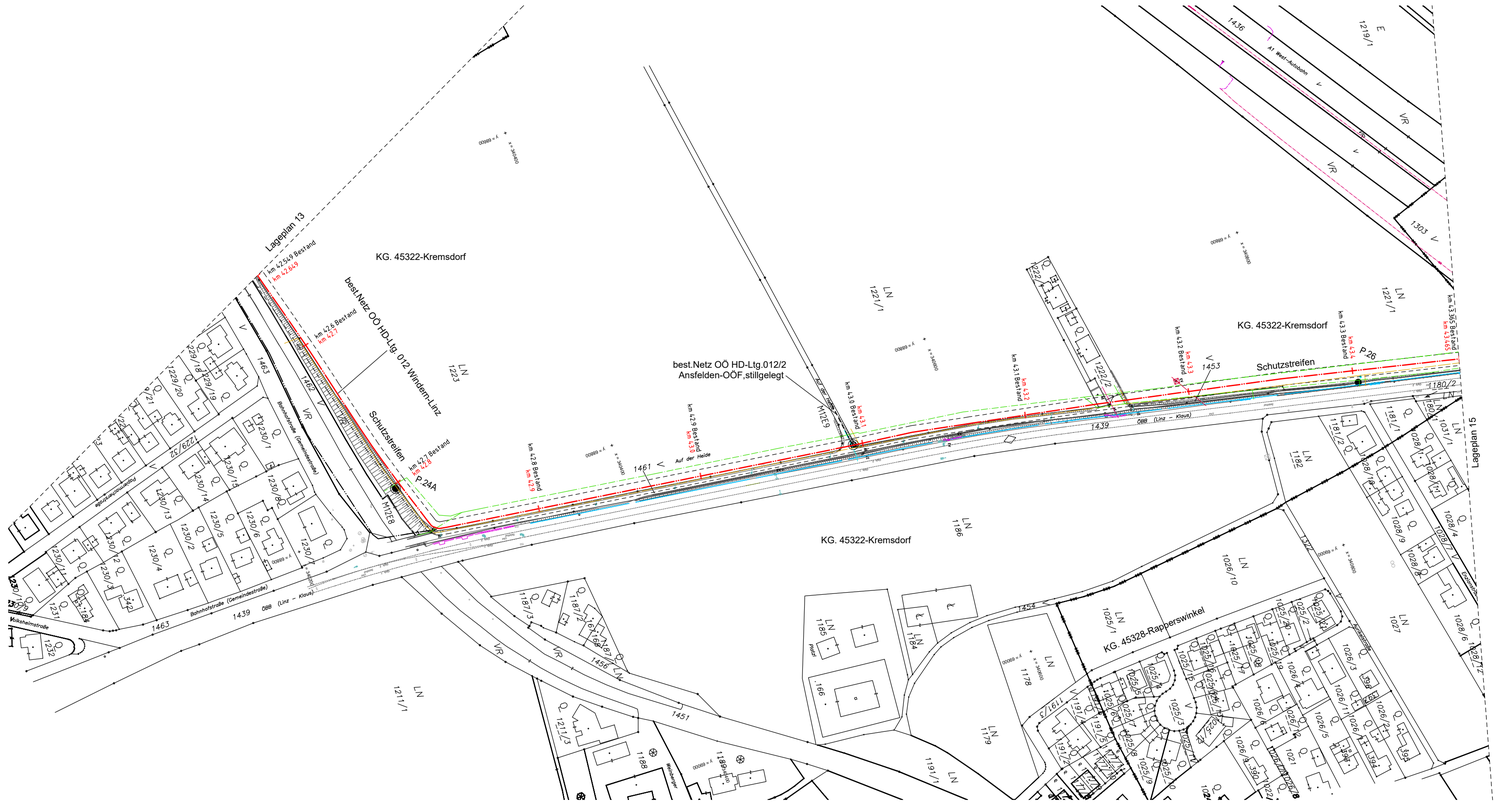

Leitungsschema	HDL H012 - DN 400 Bestand
Ltg-Vermarkung	P.27 M12F0 M12F1 M12F2 M12F3
Baumaßnahmen	
Sonstiges	
Längsprofile	

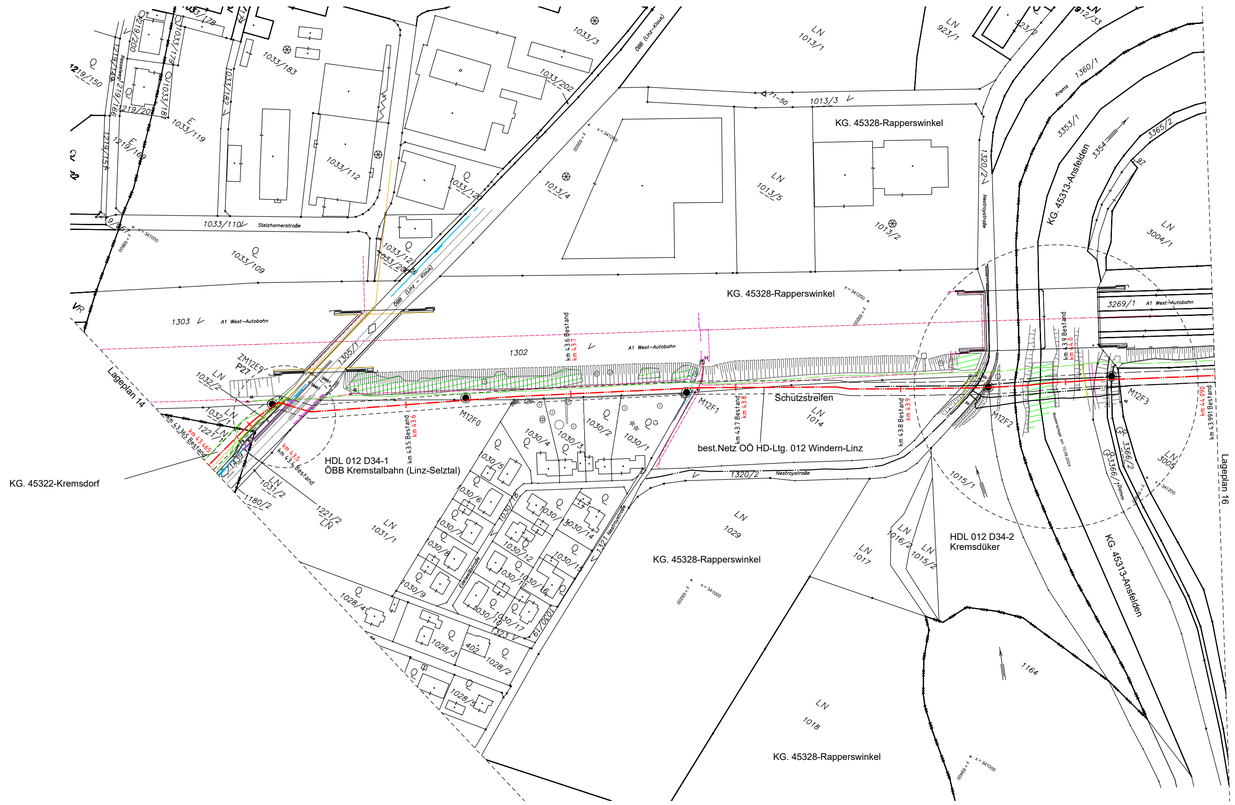

Legende Netz OÖ:

- Gas-Hochdruckleitung Projekt
- Gas-Hochdruckleitung Bestand
- zur dualen Widmung
- Erdgas-Hochdruckleitung Bestand
- Ortsgasversorgungsleitung Bestand
- LWL-Kabelschutzrohr
- OLN-Kabelschutzrohr
- stillgelegter Leitungsabschnitt
- Schutzstreifen
- Schutzstreifen Bestandsleitung
- Armatur
- Isolierstück
- P KKS-Messstelle
- M Marker

Fremdleitungen:

- Drainage
- Erdung
- Fernmelde
- Fernwärme
- Freileitung
- Gas
- Kanal
- LWL
- Ortungsdraht
- Sonstige
- Strom
- TV
- Wasser

GEODATA OÖ ZT GmbH

Hauptniederlassung
Schulstraße 34
A-4642 Sattledt
Tel.: +43 7244 20 240 - 0
office.sattledt@geodata.com

Zweigniederlassung
Vorstadt 2
A-4840 Vöcklabruck
Tel.: +43 7672 72 686 - 0
office.voecklabruck@geodata.com

www.geodata-ooe.com

Staatlich befugte und beeidete Ingenieurkonsulentin für Vermessungswesen und Bergwesen

Befugnis-Bescheid B. M. f. wirt. Ang. Zahl 91.514/0001-I/3/2015 vom 29.04.2015

Verwaltungsbezirk:	Linz-Land
Pol. Gemeinde:	Ansfelden
Katastralgemeinde:	45322 - Kremsdorf, 45328 - Rapperswinkel, 45313 - Ansfelden
Zugehörige Pläne	
Übersichtsplan:	
Lageplan:	
Detailplan:	

NETZOÖ
Ein Unternehmen der Energie AG

Gashochdruckleitung
H012
Sattledt - Ebelsberg

Nennweite: 400

Max. Betriebsdruck (MOP): 62 bar

Rev.	Datum	Änderungsgrund	Bearbeitet	Bemerkung
C	18.09.2025	Änderung Kilometrierung	Hörtenhuber	
B	18.08.2025	Änderung Kilometrierung	Hörtenhuber	
A	16.06.2025	Stationsflächenänderung + Änderung Ltg-Km.	Hörtenhuber	
00	17.01.2025	Ersterstellung	Hörtenhuber	

Planbezeichnung:

Projekt Duale Widmung HDL H012
Lageplan
Ltg.km.: 43.365 - 43.991 Bestand
Ltg.km.: 43.465 - 44.090 Projekt

Planstatus: Projekt

Maßstab: 1 : 2000


Verfasser:	GEODATA OÖ ZT GmbH, Schulstr.34, 4642 Sattledt		
	Datum:	Name:	
Gezeichnet:	17.01.2025	Hörtenhuber	
Geprüft:	17.01.2025	Leidinger/Netz OÖ	

Filebezeichnung: hdl012_lp15.dwg Fileablage: J:\HD\012

Plan-Nr.: LP 15c

+++ NG - INTERN +++

Leitungsschema	HDL H012 - DN 400 Bestand
Ltg-Vermarkung	M12F5 M12F6 M12U1 M12U2 M12U3 MS12M2,P.29
Baumaßnahmen	
Sonstiges	
Längsprofile	

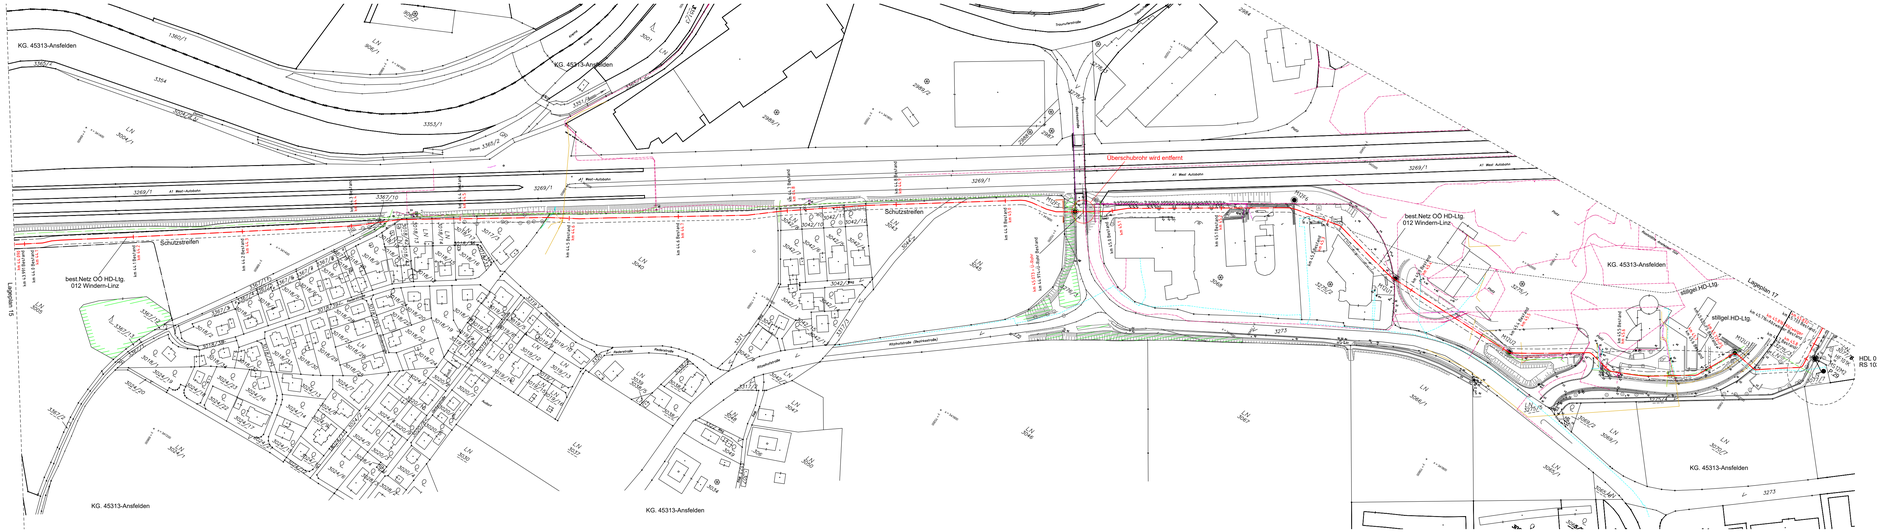

Legende Netz OÖ:

- Gas-Hochdruckleitung Projekt
- Gas-Hochdruckleitung Bestand
- zur dualen Widmung
- Erdgas-Hochdruckleitung Bestand
- Ortsgasversorgungsleitung Bestand
- LWL-Kabelschutzrohr
- OLN-Kabelschutzrohr
- stillgelegter Leitungsabschnitt
- Schutzstreifen
- Schutzstreifen Bestandsleitung
- Armatur
- Isolierstück
- KKS-Messstelle
- Marker

Fremdleitungen:

- Drainage
- Erdung
- Fernmelde
- Fernwärme
- Freileitung
- Gas
- Kanal
- LWL
- Ortungsdraht
- Sonstige
- Strom
- TV
- Wasser

GEODATA OÖ ZT GmbH

Hauptniederlassung
Schulstraße 34
A-4642 Sattledt
Tel.: +43 7244 20 240 - 0
office.sattledt@geodata.com

Zweigniederlassung
Vorstadt 2
A-4840 Vöcklabruck
Tel.: +43 7672 72 686 - 0
office.voecklabruck@geodata.com

www.geodata-ooe.com

Staatlich befugte und beeidete Ziviltechnikergesellschaft für Vermessungswesen und Bergwesen

Befugnis-Nummer B. M.V. ber. Ing. GmbH
BFGN-GMBH-100/2019 vom 28.06.2019

Verwaltungsbezirk:	*Linz-Land*
Pol. Gemeinde:	*Ansfelden*
Katastralgemeinde:	*45313 - Ansfelden*
Zugehörige Pläne	
Übersichtsplan:	
Lageplan:	
Detailplan:	

NETZOÖ
Ein Unternehmen der Energie AG

Gashochdruckleitung
H012
Sattledt - Ebelsberg

Nennweite: 400

Max. Betriebsdruck (MOP): 62 bar

Rev.	Datum	Änderungsgrund	Bearbeitet	Bemerkung
C	18.09.2025	Änderung Kilometrierung	Hörtenhuber	
B	18.08.2025	Änderung Kilometrierung	Hörtenhuber	
A	16.06.2025	Stationsflächenänderung + Änderung Ltg-Km.	Hörtenhuber	
00	17.01.2025	Erststerstellung	Hörtenhuber	

Planbezeichnung:

Projekt Duale Widmung HDL H012
Lageplan
Ltg.km.: 43.991 - 45.733 Bestand
Ltg.km.: 44.090 - 45.832 Projekt

Planstatus: *Projekt*

Maßstab: *1 : 2000*


Plan-Nr.: *LP 16c*

Verfasser:	*GEODATA OÖ ZT GmbH, Schulstr.34, 4642 Sattledt*		
	Datum:	*Name:*	
Gezeichnet:	*17.01.2025*	*Hörtenhuber*	
Geprüft:	*17.01.2025*	*Ledingerhetz OÖ*	

Filebezeichnung: h0012_lp16.dwg *Filablage: J:\H\O\12*

+++ NG - INTERN +++

Leitungsschema	HDL H012 - DN 400 Neuverlegung HDL H012 - DN 400 Bestand	HDL H012 - DN 400 Bestand		
Ltg-Vermarkung	ZM12U3,AM12U3,M11,WT1,RR1	P.31,M12F9,ZM12F9	P.32,P1,M12H1,ZM12H1	M12G0
Baumaßnahmen				
Sonstiges				
Längsprofile				

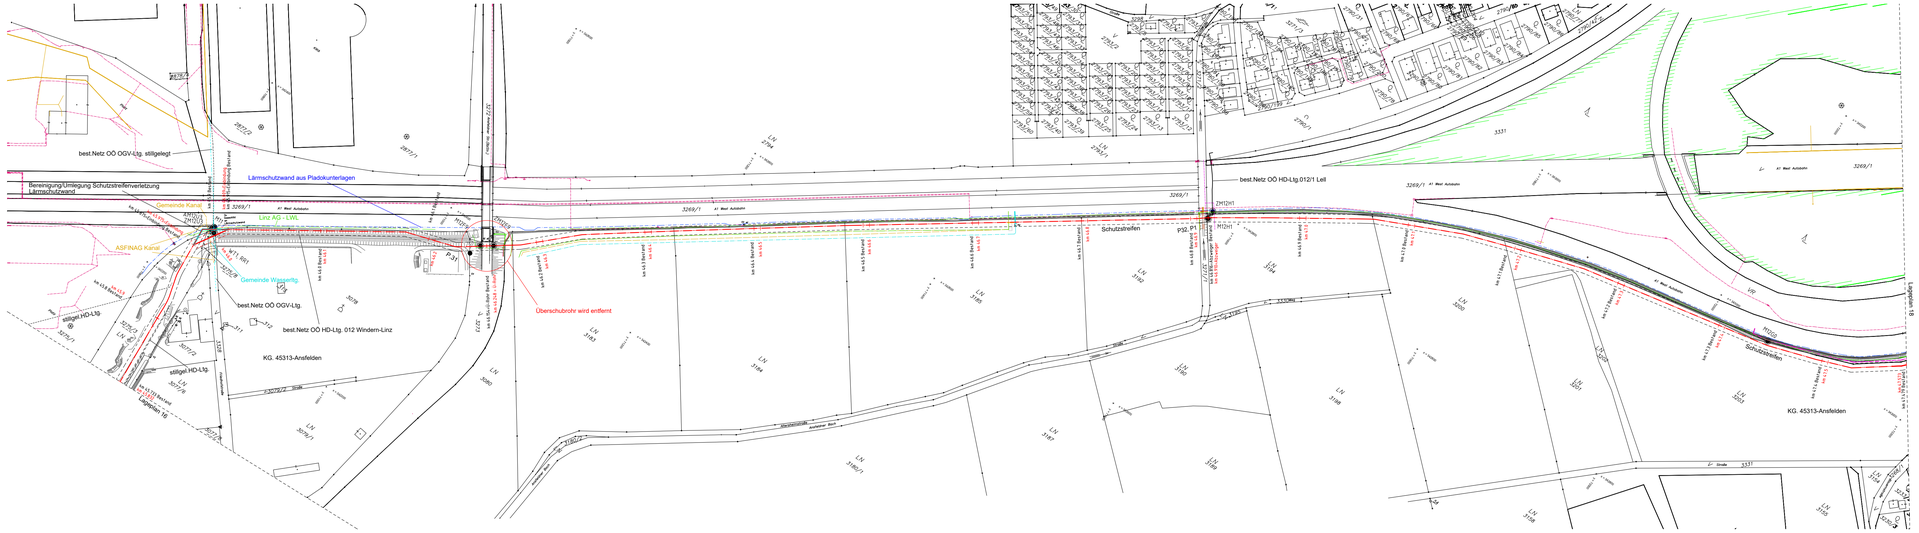

Legende Netz OÖ:

- Gas-Hochdruckleitung Projekt
- Gas-Hochdruckleitung Bestand zur dualen Widmung
- Erdgas-Hochdruckleitung Bestand
- Verdämmen Hochdruckleitung Bestand
- Ortsgasversorgungsleitung Bestand
- LWL-Kabelschutzrohr
- OLN-Kabelschutzrohr
- stillgelegter Leitungsabschnitt
- Schutzstreifen
- Schutzstreifen Bestandsleitung
- Armatur
- Isolierstück
- KKS-Messstelle
- Marker

Fremdleitungen:

- Drainage
- Erdung
- Fernmelde
- Fernwärme
- Freileitung
- Gas
- Kanal
- LWL
- Ortungsdraht
- Sonstige
- Strom
- TV
- Wasser

GEODATA OÖ ZT GmbH

Hauptniederlassung
Schulstraße 34
A-4642 Sattledt
Tel.: +43 7244 20 240 - 0
office.sattledt@geodata.com

Zweigniederlassung
Vorstadt 2
A-4840 Vöcklabruck
Tel.: +43 7672 72 686 - 0
office.voecklabruck@geodata.com

www.geodata-ooe.com

Staatlich befugte und beeidete Ziviltechnikergesellschaft für Vermessungswesen und Geographie

Befugnis/Beeidigung: BMDW, GZ: 2020-0.787.622
FN 313426f/DVR 0102172 Amt. LG Linz, UID ATU 68...

Verwaltungsbezirk:	*Linz-Land*
Pol. Gemeinde:	*Ansfelden*
Katastralgemeinde:	*45313 - Ansfelden*
Zugehörige Pläne	
Übersichtsplan:	
Lageplan:	
Detailplan:	

NETZOÖ
Ein Unternehmen der Energie AG

Gashochdruckleitung
H012
Sattledt - Ebelsberg

Nennweite: 400

Max. Betriebsdruck (MOP): 62 bar

Rev.	Datum	Änderungsgrund	Bearbeitet	Bemerkung
C	18.09.2025	Änderung Kilometrierung	Hörtenhuber	
B	18.08.2025	Änderung Kilometrierung	Hörtenhuber	
A	16.06.2025	Stationsflächenänderung + Änderung Ltg-Km.	Hörtenhuber	
00	17.01.2025	Erststerstellung	Hörtenhuber	

Planbezeichnung:

Projekt Duale Widmung HDL H012
Lageplan
Ltg.km.: 45.733 - 47.479 Bestand
Ltg.km.: 45.832 - 47.573 Projekt

Planstatus: *Projekt*

Maßstab: *1 : 2000*


Plan-Nr.: *LP 17c*

Verfasser:	*GEODATA OÖ ZT GmbH, Schulstr.34, 4642 Sattledt*		
	Datum	*Name*	
Gezeichnet:	*17.01.2025*	*Hörtenhuber*	
Geprüft:	*17.01.2025*	*Ledingerhebs OÖ*	


Filebezeichnung: h0012_lp17.dwg *Filelabge: J:\HD\012*

+++ NG - INTERN +++

Leitungsschema	HDL H012 - DN 400 Bestand
Ltg-Vermarkung	M12G1 M12G2 M12G3
Baumaßnahmen	
Sonstiges	
Längsprofile	

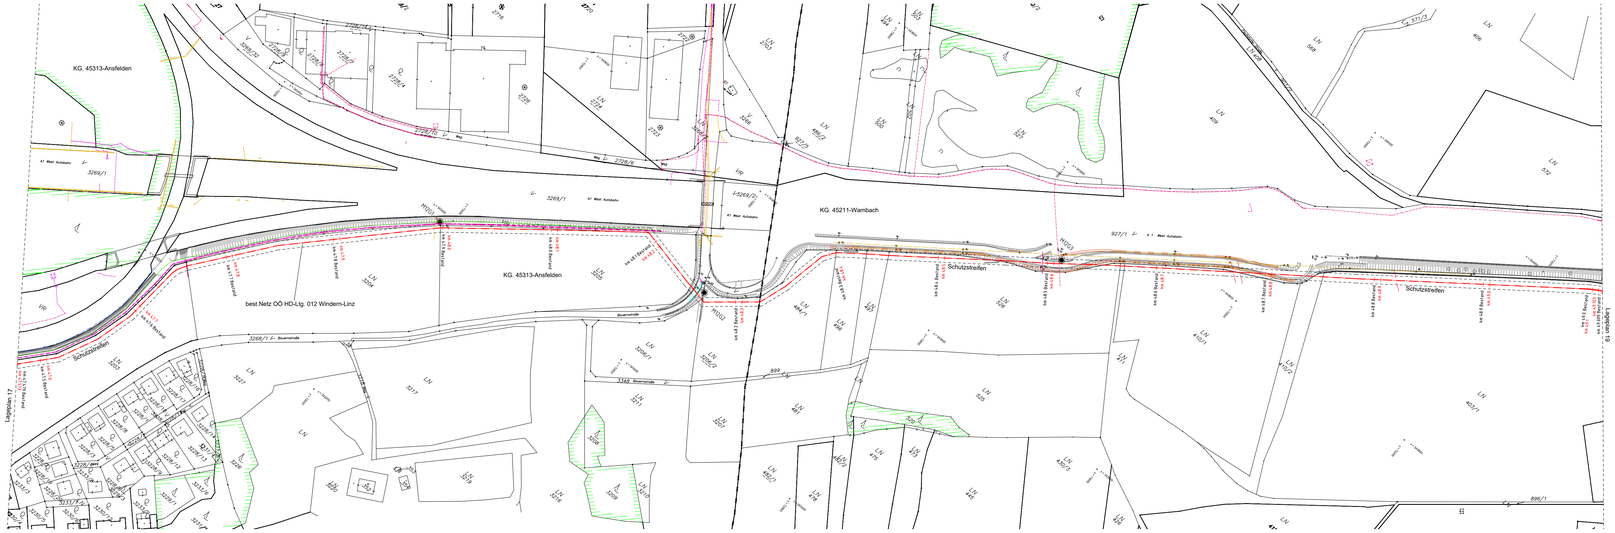
KG. 45313-Ansfelden
KG. 45211-Wambach
best.Netz OÖ HD-Ltg. 012 Windern-Linz
Schutzstreifen
Schutzstreifen
Schutzstreifen
Lageplan 17
Lageplan 18
Baumstraße
Baumstraße
Baumstraße
A1 West Ashdown
A1 West Ashdown
A1 West Ashdown

Leitungsschema	HDL H012 - DN 400 Bestand
Ltg-Vermarkung	P.33,P.34,M12G4 — M12G5 — P.35,M12G6
Baumaßnahmen	
Sonstiges	
Längsprofile	

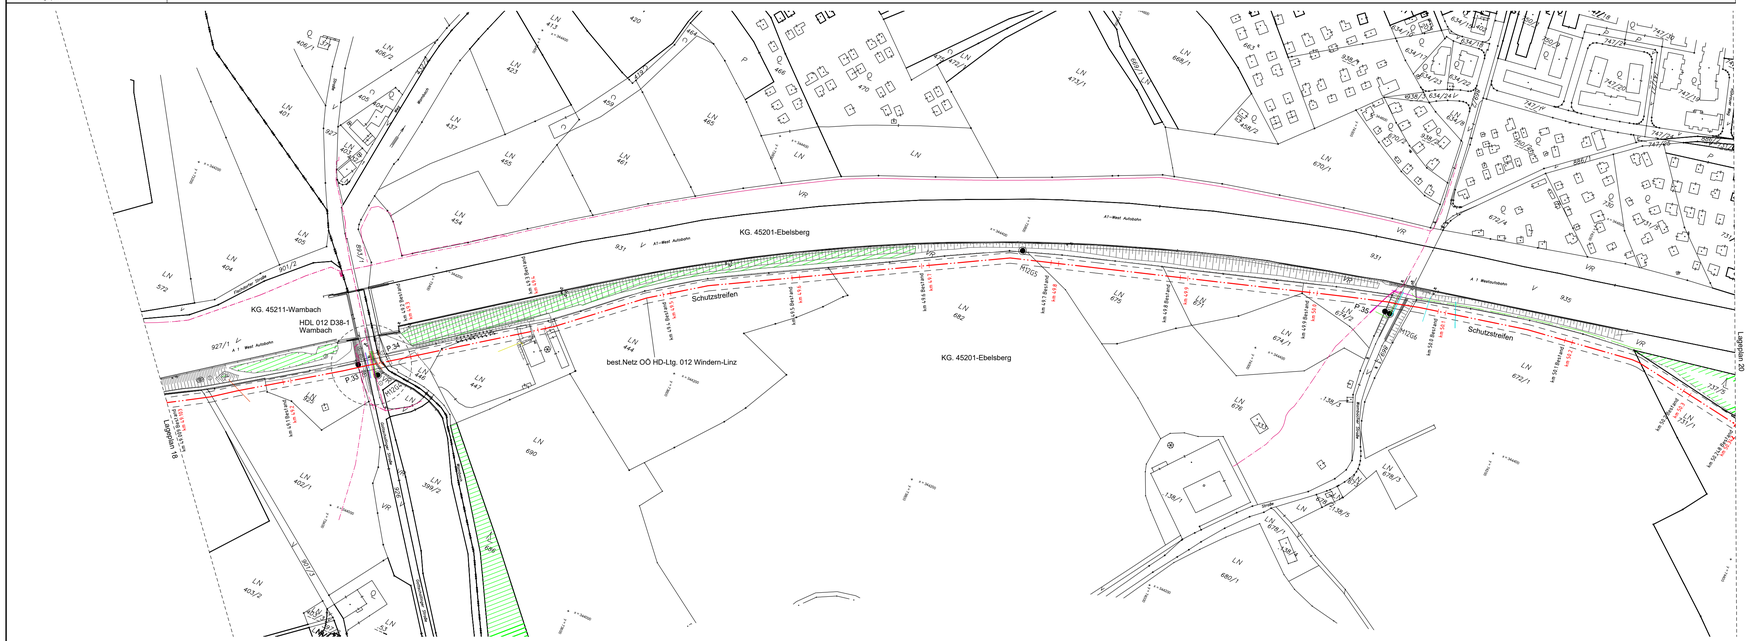

Legende Netz OÖ:

- Gas-Hochdruckleitung Projekt
- Gas-Hochdruckleitung Bestand zur dualen Widmung
- Erdgas-Hochdruckleitung Bestand
- Ortsgasversorgungsleitung Bestand
- LWL-Kabelschutzrohr
- OLN-Kabelschutzrohr
- stillgelegter Leitungsabschnitt
- Schutzstreifen
- Schutzstreifen Bestandsleitung
- Armatur
- Isolierstück
- P KKS-Messstelle
- M Marker

Fremdleitungen:

- Drainage
- Erdung
- Fernmelde
- Fernwärme
- Freileitung
- Gas
- Kanal
- LWL
- Ortungsdraht
- Sonstige
- Strom
- TV
- Wasser

GEODATA OÖ ZT GmbH

Hauptniederlassung
Schulstraße 34
A-4642 Sattledt
Tel.: +43 7244 20 240 - 0
office.sattledt@geodata.com

Zweigniederlassung
Vorstadt 2
A-4840 Vöcklabruck
Tel.: +43 7672 72 686 - 0
office.voecklabruck@geodata.com

www.geodata-ooe.com

Staatlich befugte und beeidete Ziviltechnikergesellschaft für Vermessungswesen und Bergwesen

Befugnis-Bescheid Nr. BF 1 bes. Ang. GZ: 91.514/0001-4/3/2010 vom 28.04.2010

Verwaltungsbezirk:	*Linz-Stadt*
Pol. Gemeinde:	*Linz*
Katastralgemeinde:	*45211 - Wambach, 45201 - Ebelsberg*
Zugehörige Pläne	
Übersichtsplan:	
Lageplan:	
Detailplan:	

NETZOÖ
Ein Unternehmen der Energie AG

Gashochdruckleitung
H012
Sattledt - Ebelsberg

Nennweite: 400

Max. Betriebsdruck (MOP): 62 bar

Rev.	Datum	Änderungsgrund	Bearbeitet	Bemerkung
C	18.09.2025	Änderung Kilometrierung	Hörtenhuber	
B	18.08.2025	Änderung Kilometrierung	Hörtenhuber	
A	16.06.2025	Stationsflächenänderung + Änderung Ltg-Km.	Hörtenhuber	
00	17.01.2025	Ersterstellung	Hörtenhuber	

Planbezeichnung:

Projekt Duale Widmung HDL H012
Lageplan
Ltg.km.: 49.009 - 50.248 Bestand
Ltg.km.: 49.103 - 50.342 Projekt

Planstatus: *Projekt*


Maßstab: *1 : 2000*

Plan-Nr.: *LP 19c*

Verfasser:	*GEODATA OÖ ZT GmbH; Schulstr.34, 4642 Sattledt*		
	Datum:	*Name:*	
Gezeichnet:	*17.01.2025*	*Hörtenhuber*	
Geprüft:	*17.01.2025*	*Leidinger/Netz OÖ*	

Filebezeichnung: hd012_lp19.dwg — *Filablage: J:\H\D\012* — *+++ NG - INTERN +++*

Leitungsschema	HDL H012 - DN 400 Bestand — HDL H012 - DN 400 Neuverlegung
Ltg-Vermarkung	M12G7 — M12G8 — M12G9,M31T1,M12TS,P.36
Baumaßnahmen	
Sonstiges	
Längsprofile	

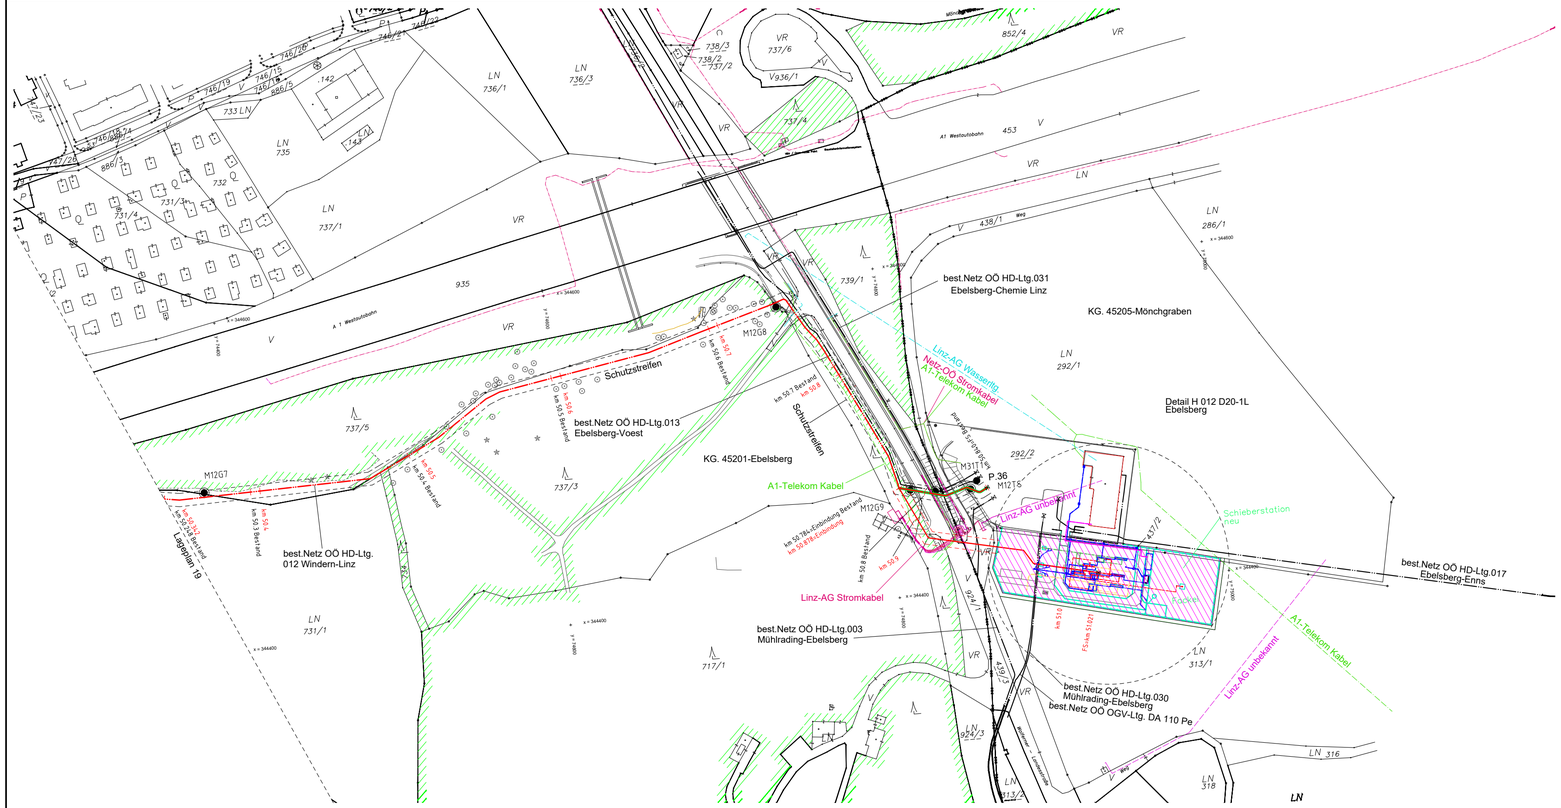

Legende Netz OÖ:

- Gas-Hochdruckleitung Projekt
- Gas-Hochdruckleitung Bestand zur dualen Widmung
- Erdgas-Hochdruckleitung Bestand
- Rückbau Hochdruckleitung Bestand
- Ortsgasversorgungsleitung Bestand
- LWL-Kabelschutzrohr
- OLN-Kabelschutzrohr
- stillgelegter Leitungsabschnitt
- Schutzstreifen
- Schutzstreifen Bestandsleitung
- Armatur
- Isolierstück
- P KKS-Messstelle
- M Marker

Fremdleitungen:

- Drainage
- Erdung
- Fernmelde
- Fernwärme
- Freileitung
- Gas
- Kanal
- LWL
- Ortungsdraht
- Sonstige
- Strom
- TV
- Wasser

GEODATA OÖ ZT GmbH

Hauptniederlassung
Schulstraße 34
A-4642 Sattledt
Tel.: +43 7244 20 240 - 0
office.sattledt@geodata.com

Zweigniederlassung
Vorstadt 2
A-4840 Vöcklabruck
Tel.: +43 7672 72 686 - 0
office.voecklabruck@geodata.com

www.geodata-ooe.com

Staatlich befugte und beeidete Ingenieurkonsulenten für Vermessungswesen und Bergwesen

Befugnis-Bescheid B. M. f. wirt. Ang. Zahl 91.314/2001-I/3/2015 vom 29.04.2015

Verwaltungsbezirk:	Linz-Stadt
Pol. Gemeinde:	Linz
Katastralgemeinde:	45201 - Ebelsberg, 45205 - Mönchgraben
Zugehörige Pläne	
Übersichtsplan:	
Lageplan:	
Detailplan:	

NETZOÖ
Ein Unternehmen der Energie AG

Gashochdruckleitung
H012
Sattledt - Ebelsberg

Nennweite: 400

Max. Betriebsdruck (MOP): 62 bar

Rev.	Datum	Änderungsgrund	Bearbeitet	Bemerkung
D	21.10.2025	Änderung Leitungsschema	Hörtenhuber	
C	18.09.2025	Änderung Kilometrierung + Station	Hörtenhuber	
B	18.08.2025	Änderung Kilometrierung	Hörtenhuber	
A	16.06.2025	Stationsflächenänderung + Änderung Ltg-Km.	Hörtenhuber	
00	17.01.2025	Ersterstellung	Hörtenhuber	

Planbezeichnung:

Projekt Duale Widmung HDL H012
Lageplan
Ltg.km.: 50.248 - 50.840 Bestand
Ltg.km.: 50.342 - 51.021 Projekt

Planstatus: *Projekt*

Maßstab: *1 : 2000*

Verfasser:	GEODATA OÖ ZT GmbH, Schulstr.34, 4642 Sattledt		
	Datum:	Name:	
Gezeichnet:	17.01.2025	Hörtenhuber	
Geprüft:	17.01.2025	Leidinger/Netz OÖ	


Plan-Nr.: *LP 20d*

Filebezeichnung: hdl012_lp20.dwg — Fileablage: J:\HDl012 — +++ NG - INTERN +++


LN 757
LN 744
LN 756
LN 758
LN 771
LN 772
LN 775/1
LN 773
LN 776
LN 778
LN 780
LN 787
LN 791
LN 798
LN 800
LN 801
LN 831
LN 834
LN 1023
LN 1034
LN 1065
PG02-PG01-PG12-LT
PG02-Link 2150
PG02-Link 2151
PG02-Link


A1 West Autobahn
km 24.139
km 24.223
km 25.290
km 25.206
km 24.2
km 24.3
km 24.4
km 24.5
km 24.6
km 24.7
km 24.8
km 25.1
km 25.2
km 25.3
km 25.4
km 25.5
km 25.6
km 25.7
km 25.8
km 25.9
km 25.10
km 25.11
km


LN 3427
LN 3377
LN 376
LN 374
LN 372
LN 371
LN 370
LN 369
LN 368
LN 367
LN 366
LN 365
LN 364
LN 363
LN 362
LN 361
LN 360
LN 359
LN 358
LN 357
LN 356
LN 355
LN 354
LN 353
LN 352
LN 351
LN 350
LN 349
LN 348
LN 347
LN 346
LN 345
LN 344
LN 343
LN 342
LN 341
LN 340
LN 339
LN 338
LN 337
LN 336
LN 335
LN 334
LN 333
LN 332
LN 331
LN 330
LN 329/1
LN 329/2
LN 328
LN 327
LN 326
LN 325
LN 324
LN 323
LN 322
LN 321
LN 320
LN 319
LN 318
LN 317
LN 316
LN 315
LN 314
LN 313
LN 312
LN 311
LN 310
LN 309
LN 308
LN 307
LN 306
LN 305
LN 304
LN 303
LN 302
LN 301
LN 300
LN 299
LN 298
LN 297
LN 296
LN 295
LN 294
LN 293
LN 292
LN 291
LN 290
LN 289
LN 288
LN 287
LN 286
LN 285
LN 284
LN 283
LN 282
LN 281
LN 280
LN 279
LN 278
LN 277
LN 276
LN 275
LN 274
LN 273
LN 272
LN 271
LN 270
LN 269
LN 268
LN 267
LN 266
LN 265
LN 264
LN 263
LN 262
LN 261
LN 260
LN 259
LN 258
LN 257
LN 256
LN 255
LN 254
LN 253
LN 252
LN 251
LN 250
LN 249
LN 248
LN 247
LN 246
LN 245
LN 244
LN 243
LN 242
LN 241
LN 240
LN 239
LN 238
LN 237
LN 236
LN 235
LN 234
LN 233
LN 232
LN 231
LN 230
LN 229
LN 228
LN 227
LN 226
LN 225
LN 224
LN 223
LN 222
LN 221
LN 220
LN 219
LN 218
LN 217
LN 216
LN 215
LN 214
LN 213
LN 212
LN 211
LN 210
LN 209
LN 208
LN 207
LN 206
LN 205
LN 204
LN 203
LN 202
LN 201
LN 200
LN 199
LN 198
LN 197
LN 196
LN 195
LN 194
LN 193
LN 192
LN 191
LN 190
LN 189
LN 188
LN 187
LN 186
LN 185
LN 184
LN 183
LN 182
LN 181
LN 180
LN 179
LN 178
LN 177
LN 176
LN 175
LN 174
LN 173
LN 172
LN 171
LN 170
LN 169
LN 168
LN 167
LN 166
LN 165
LN 164
LN 163
LN 162
LN 161
LN 160
LN 159
LN 158
LN 157
LN 156
LN 155
LN 154
LN 153
LN 152
LN 151
LN 150
LN 149
LN 148
LN 147
LN 146
LN 145
LN 144
LN 143
LN 142
LN 141
LN 140
LN 139
LN 138
LN 137
LN 136
LN 135
LN 134
LN 133
LN 132
LN 131
LN 130
LN 129
LN 128
LN 127
LN 126
LN 125
LN 124
LN 123
LN 122
LN 121
LN 120
LN 119
LN 118
LN 117
LN 116
LN 115
LN 114
LN 113
LN 112
LN 111
LN 110
LN 109
LN 108
LN 107
LN 106
LN 105
LN 104
LN 103
LN 102
LN 101
LN 100
LN 99
LN 98
LN 97
LN 96
LN 95
LN 94
LN 93
LN 92
LN 91
LN 90
LN 89
LN 88
LN 87
LN 86
LN 85
LN 84
LN 83
LN 82
LN 81
LN 80
LN 79
LN 78
LN 77
LN 76
LN 75
LN 74
LN 73
LN 72
LN 71
LN 70
LN 69
LN 68
LN 67
LN 66
LN 65
LN 64
LN 63
LN 62
LN 61
LN 60
LN 59
LN 58
LN 57
LN 56
LN 55
LN 54
LN 53
LN 52
LN 51
LN 50
LN 49
LN 48
LN 47
LN 46
LN 45
LN 44
LN 43
LN 42
LN 41
LN 40
LN 39
LN 38
LN 37
LN 36
LN 35
LN 34
LN 33
LN 32
LN 31
LN 30
LN 29
LN 28
LN 27
LN 26
LN 25
LN 24
LN 23
LN 22
LN 21
LN 20
LN 19
LN 18
LN 17
LN 16
LN 15
LN 14
LN 13
LN 12
LN 11
LN 10
LN 9
LN 8
LN 7
LN 6
LN 5
LN 4
LN 3
LN 2
LN 1
km 25.0 Bestand
km 25.1 Bestand
km 25.2 Bestand
km 25.3 Bestand
km 25.4 Bestand
km 25.5 Bestand
km 25.6 Bestand
km 25.7 Bestand
km 25.8 Bestand
km 25.9 Bestand
km 26.0 Bestand
km 26.1 Bestand
km 26.2 Bestand
km 26.3 Bestand
km 26.4 Bestand
km 26.5 Bestand
km 26.6 Bestand
km 25.0 Projekt
km 25.1 Projekt
km 25.2 Projekt
km 25.3 Projekt
km 25.4 Projekt
km 25.5 Projekt
km 25.6 Projekt
km 25.7 Projekt
km 25.8 Projekt
km 25.9 Projekt
km 26.0 Projekt
km 26.1 Projekt
km 26.2 Projekt
km 26.3 Projekt
km 26.4 Projekt
km 26.5 Projekt
km 26.6 Projekt
km 25.206 Bestand
km 25.290 Projekt
km 26.432 Bestand
km 26.518 Projekt
Sattledt
Ebelsberg
Sattledt 37
Ebelsberg 1
Ebelsberg 2
Ebelsberg 3
Ebelsberg 4
Ebelsberg 5
Ebelsberg 6
Ebelsberg 7
Ebelsberg 8
Ebelsberg 9
Ebelsberg 10
Ebelsberg 11
Ebelsberg 12
Ebelsberg 13
Ebelsberg 14
Ebelsberg 15
Ebelsberg 16
Ebelsberg 17
Ebelsberg 18
Ebelsberg 19
Ebelsberg 20
Ebelsberg

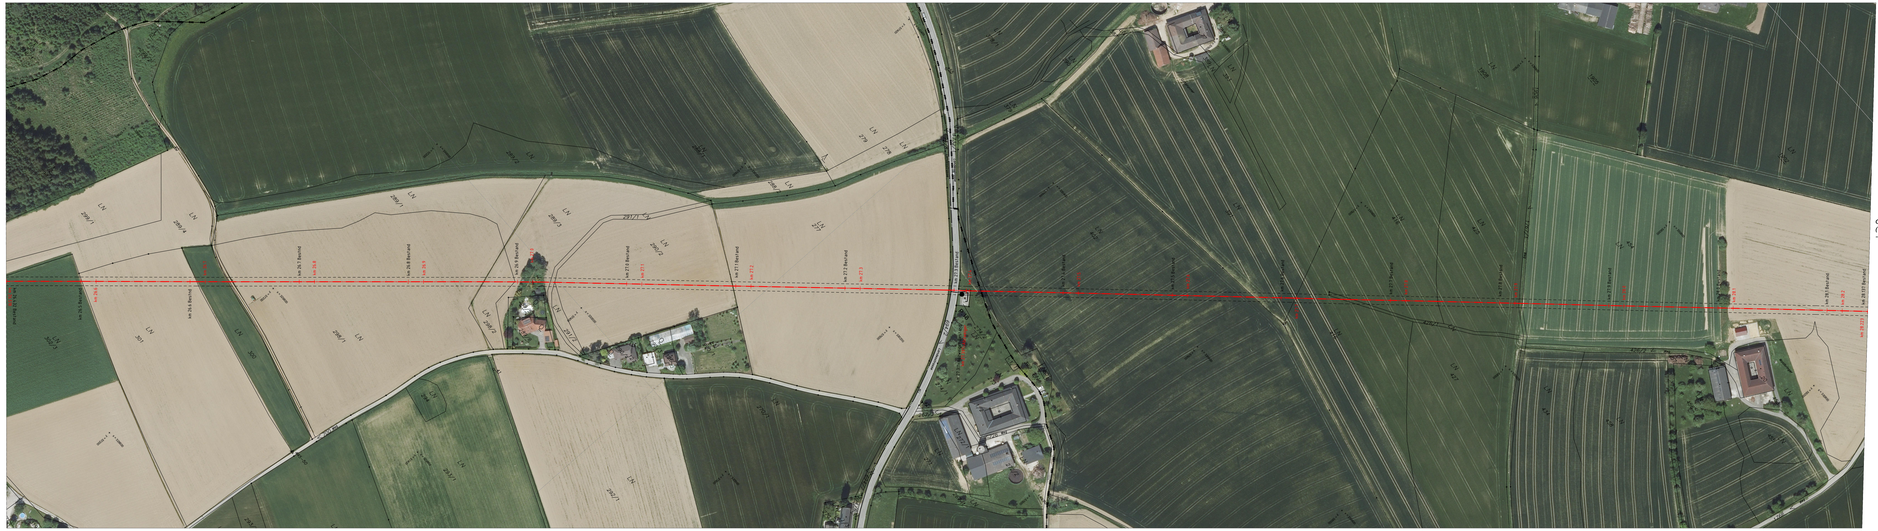

Legende Netz OÖ:

- Gas-Hochdruckleitung Projekt
- Gas-Hochdruckleitung Bestand zur dualen Widmung
- Erdgas-Hochdruckleitung Bestand
- Ortsgasversorgungsleitung Bestand
- stillgelegter Leitungsabschnitt
- Schutzstreifen
- Schutzstreifen Bestandsleitung

Orthofoto Stand: 19.05.2022 ("Datenquelle: Land Oberösterreich - data.ooe.gv.at")

GEODATA OÖ ZT GmbH

Hauptniederlassung
Schulstraße 34
A-4642 Sattledt
Tel.: +43 7244 20 240 - 0
office.sattledt@geodata.com

Zweigniederlassung
Vorstadt 2
A-4840 Vöcklabruck
Tel.: +43 7672 72 686 - 0
office.voecklabruck@geodata.com

www.geodata-ooe.com

Staatlich befugte und beeidete Ziviltechnikerinnen und Ziviltechniker sowie Vermessungsbüro und Sachverständige

Befugnis-Bescheid: BH Vöcklabruck, Zahl: VI-3-Ex/Gew-1/2/2010 vom 26.04.2010

SALLETMAYR & FRIEDL
Ziviltechniker GmbH
Rohstoff- u. Umweltconsulting
Karl-Lötsch-Straße 10
4840 Vöcklabruck
Tel.: 07672/75873-0
e-mail:office@salletmayr-friedl.at

Verwaltungsbezirk:	*Wels-Land*
Pol. Gemeinde:	*Sipbachzell*
Katastralgemeinde:	*51233 - Sipbachzell, 51231 - Schnarrendorf*
Zugehörige Pläne	
Übersichtsplan:	
Lageplan:	
Detailplan:	

NETZOÖ
Ein Unternehmen der Energie AG

Gashochdruckleitung
H012
Sattledt - Ebelsberg

Nennweite: *400*

Max. Betriebsdruck (MOP): *62 bar*

Rev.	Datum	Änderungsgrund	Bearbeitet	Bemerkung
A	24.09.2025	GEODATA: Stationsflächenänderung + Änderung Ltg-Km.	JB	
00	28.03.2025	Erststellung	JB	

Planbezeichnung:

Projekt Duale Widmung HDL H012
Lageplan Orthofoto
Ltg.km.: 26.432 - 28.137 Bestand
Ltg.km.: 26.518 - 28.223 Projekt

Planstatus: *Projekt*

Maßstab: *1 : 2000*

Plan-Nr.: *LP 04 Ortho*

Verfasser:	*SALLETMAYR & FRIEDL ZT GmbH*		
	Datum:	*Name:*	
Gezeichnet:	*17.06.2025*	*Brandberger*	
Geprüft:	*17.06.2025*	*Leidinger*	

HDL012_Gesamtdarstellung-FW-OF_09.2025.dwg *K:\2024\24215\7\CAD\HDL012*

+++ NG - INTERN +++



Legende Netz OÖ:

- Gas-Hochdruckleitung Projekt
- Gas-Hochdruckleitung Bestand zur dualen Widmung
- Erdgas-Hochdruckleitung Bestand
- Ortsgasversorgungsleitung Bestand
- stillgelegter Leitungsabschnitt
- Schutzstreifen
- Schutzstreifen Bestandsleitung

Orthofoto Stand: 19.05.2022
("Datenquelle: Land Oberösterreich - data.ooe.gv.at")

GEODATA OÖ ZT GmbH

Hauptniederlassung
Schulstraße 34
A-4642 Sattledt
Tel.: +43 7244 20 240 - 0
office.sattledt@geodata.com


Zweigniederlassung
Vorstadt 2
A-4840 Vöcklabruck
Tel.: +43 7672 72 686 - 0
office.voecklabruck@geodata.com

www.geodata-ooe.com

Staatlich befugte und beeidete Ziviltechnikerinnen und Ziviltechniker
Mitglieder der Kammer der Ziviltechnikerinnen und Ziviltechniker

Befugte Baumeister Ing. Mag. Arch. DI Dr. Dr. Ziv.-Ing. Dr. techn. Dipl.-Ing. Dr. techn. Dipl.-Ing. Dr. techn. Dipl


1840
1840/1
1840/2
1839
1839/1
1839/2
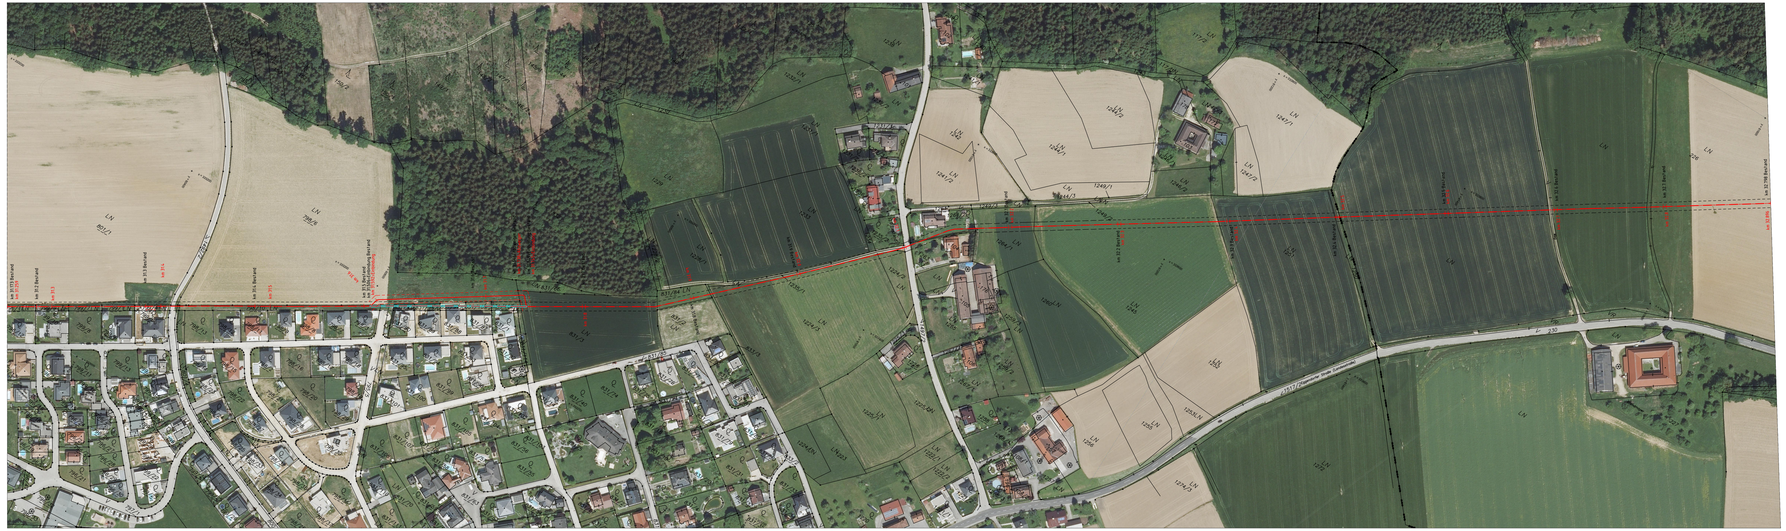

Legende Netz OÖ:

- Gas-Hochdruckleitung Projekt
- Gas-Hochdruckleitung Bestand zur dualen Widmung
- Erdgas-Hochdruckleitung Bestand
- Rückbau Hochdruckleitung Bestand
- Ortsgasversorgungsleitung Bestand
- stillgelegter Leitungsabschnitt
- Schutzstreifen
- Schutzstreifen Bestandsleitung

Orthofoto Stand: 19.05.2022
("Datenquelle: Land Oberösterreich - data.ooe.gv.at")

GEODATA OÖ ZT GmbH

Hauptniederlassung
Schulstraße 34
A-4642 Sattledt
Tel.: +43 7244 20 240 - 0
office.sattledt@geodata.com

Zweigniederlassung
Vorstadt 2
A-4840 Vöcklabruck
Tel.: +43 7672 72 686 - 0
office.voecklabruck@geodata.com

www.geodata-ooe.com

Staatlich befugte und beeidete Ziviltechnikerinnen und Ziviltechniker für Vermessungswesen und Bergwesen

Befugte Baumeister für § 1 Abs. 4 lit. a, Zahl 1 in Evidenz-Nr. 4 nach der Gewerbeordnung

SALLETMAYR & FRIEDL
Ziviltechniker GmbH
Rohstoff- u. Umweltconsulting
Karl-Lötsch-Straße 10 Tel.: 07672/75875-0
4840 Vöcklabruck e-mail:office@salletmayr-friedl.at

Verwaltungsbezirk:	*Linz-Land*
Pol. Gemeinde:	*Eggendorf im Traunkreis, Allhaming*
Katastralgemeinde:	*45507 - Eggendorf, 45502-Allhaming*
Zugehörige Pläne	
Übersichtsplan:	
Lageplan:	
Detailplan:	

NETZOÖ
Ein Unternehmen der Energie AG

Gashochdruckleitung
H012
Sattledt - Ebelsberg

Nennweite: *400*

Max. Betriebsdruck (MOP): *62 bar*

Rev.	Datum	Änderungsgrund	Bearbeitet	Bemerkung
B	22.10.2025	GEODATA: Änderungen Schutzstreifen	JB	
A	24.09.2025	GEODATA: Stationsflächenänderung + Änderung Ltg-Km.	JB	
00	28.03.2025	Erststerstellung	JB	

Planbezeichnung:

Projekt Duale Widmung HDL H012
Lageplan Orthofoto
Ltg.km.: 31.173 - 32.798 Bestand
Ltg.km.: 31.259 - 32.896 Projekt

Planstatus: *Projekt*


Maßstab: *1 : 2000*

Plan-Nr.: *LP 07 Ortho*

Verfasser:	*SALLETMAYR & FRIEDL ZT GmbH*		
	Datum	*Name*	
Gezeichnet:	*17.06.2025*	*Brandberger*	
Geprüft:	*17.06.2025*	*Leidinger*	

HDL012_Gesamtdarstellung-FW-OF_10 2025.dwg *K:\2024\24215\7CAD\HDL012*

+++ NG - INTERN +++

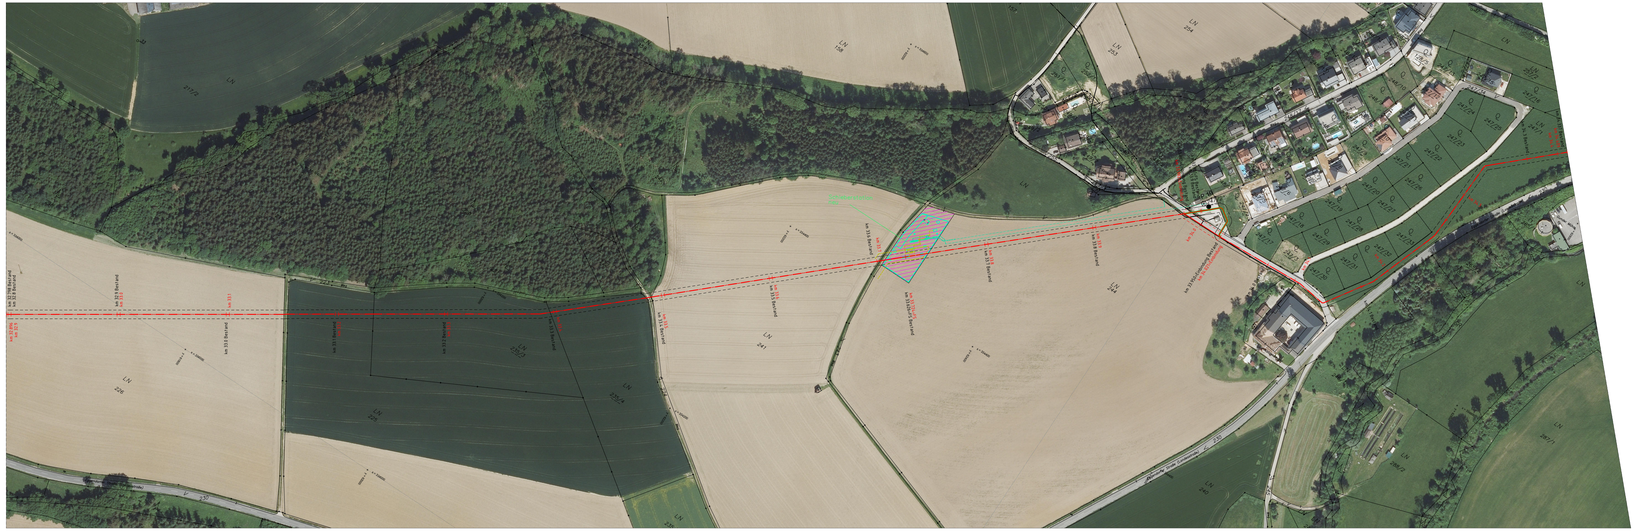

Legende Netz OÖ:

- Gas-Hochdruckleitung Projekt
- Gas-Hochdruckleitung Bestand zur dualen Widmung
- Erdgas-Hochdruckleitung Bestand
- Rückbau Hochdruckleitung Bestand
- Ortsgasversorgungsleitung Bestand
- stillgelegter Leitungsabschnitt
- Schutzstreifen
- Schutzstreifen Bestandsleitung

Orthofoto Stand: 19.05.2022
("Datenquelle: Land Oberösterreich - data.ooe.gv.at")

GEODATA OÖ ZT GmbH

Hauptniederlassung
Schulstraße 34
A-4642 Sattledt
Tel.: +43 7244 20 240 - 0
office.sattledt@geodata.com

Zweigniederlassung
Vorstadt 2
A-4840 Vöcklabruck
Tel.: +43 7672 72 686 - 0
office.voecklabruck@geodata.com

www.geodata-ooe.com

Staatlich befugte und beeidete Ziviltechnikerin und Vermessungsbüro und Sachverständige

Befugte Baumeister Dr. Ing. Mag. Arch. DI Dr. Architekt Univ.Prof. mm. Mag.(FH) DI

SALLETMAYR & FRIEDL
Ziviltechniker GmbH
Rohstoff- u. Umweltconsulting
Karl-Lötsch-Straße 10
4840 Vöcklabruck
Tel.: 07672/75873-0
e-mail:office@salletmayr-friedl.at

Verwaltungsbezirk:	*Linz-Land*
Pol. Gemeinde:	*Althaming*
Katastralgemeinde:	*45502 - Althaming*
Zugehörige Pläne	
Übersichtsplan:	
Lageplan:	
Detailplan:	

NETZOÖ
Ein Unternehmen der Energie AG

Gashochdruckleitung
H012
Sattledt - Ebelsberg

Nennweite: *400*

Max. Betriebsdruck (MOP): *62 bar*

Rev.	Datum	Änderungsgrund	Bearbeitet	Bemerkung
A	24.09.2025	GEODATA: Stationsflächenänderung + Änderung Ltg-Km.	JB	
00	28.03.2025	Erststerstellung	JB	

Planbezeichnung:

Projekt Duale Widmung HDL H012
Lageplan Orthofoto
Ltg.km.: 32.798 - 34.337 Bestand
Ltg.km.: 32.896 - 34.409 Projekt

Planstatus: *Projekt*

Maßstab: *1 : 2000*

Plan-Nr.: *LP 08 Ortho*

Verfasser:	*SALLETMAYR & FRIEDL ZT GmbH*		
	Datum	*Name*	
Gezeichnet:	*17.06.2025*	*Brandberger*	
Geprüft:	*17.06.2025*	*Leidinger*	

HDL012_Gesamtdarstellung-FW-OF_09 2025.dwg *K:\2024\24215\07\CAD\HDL012*

+++ NG - INTERN +++


P 20
Ltg.km. 34.337
Ltg.km. 34.409
Ltg.km. 35.950
Ltg.km. 36.022
Ltg.km. 34.5
Ltg.km. 34.6
Ltg.km.



Legende Netz OÖ:

- Gas-Hochdruckleitung Projekt
- Gas-Hochdruckleitung Bestand zur dualen Widmung
- Erdgas-Hochdruckleitung Bestand
- Ortsgasversorgungsleitung Bestand
- stillgelegter Leitungsabschnitt
- Schutzstreifen
- Schutzstreifen Bestandsleitung

Orthofoto Stand: 19.05.2022
("Datenquelle: Land Oberösterreich - data.ooe.gv.at")

GEODATA OÖ ZT GmbH

Hauptniederlassung
Schulstraße 34
A-4642 Sattledt
Tel.: +43 7244 20 240 - 0
office.sattledt@geodata.com

Zweigniederlassung
Vorstadt 2
A-4840 Vöcklabruck
Tel.: +43 7672 72 686 - 0
office.voecklabruck@geodata.com

www.geodata-ooe.com

Staatlich befugte und beeidete Ziviltechniker für Vermessungswesen und Bergwesen

Befugte Baumeister für § 1 Abs. 4 lit. Arg. ZaV in Kraft bis 31.12.2019

SALLETMAYR & FRIEDL
Ziviltechniker GmbH
Rohstoff- u. Umweltconsulting
Karl-Lötsch-Straße 10
4840 Vöcklabruck
Tel.: 07672/75873-0
e-mail:office@salletmayr-friedl.at

Verwaltungsbezirk:	Linz-Land
Pol. Gemeinde:	Alkhaming, Pucking
Katastralgemeinde:	45514 - Laimgraben, 45523 - St.Leonhard I
Zugehörige Pläne	
Übersichtsplan:	
Lageplan:	
Detailplan:	

NETZOÖ
Ein Unternehmen der Energie AG

Gashochdruckleitung
H012
Sattledt - Ebelsberg

Nennweite: 400

Max. Betriebsdruck (MOP): 62 bar

Rev.	Datum	Änderungsgrund	Bearbeitet	Bemerkung
A	24.09.2025	GEODATA: Stationsflächenänderung + Änderung Ltg-Km.	JB	
00	28.03.2025	Erststellung	JB	

Planbezeichnung:

Projekt Duale Widmung HDL H012
Lageplan Orthofoto
Ltg.km.: 35.950 - 37.588 Bestand
Ltg.km.: 36.022 - 37.659 Projekt

Planstatus: Projekt

Maßstab: 1 : 2000

Plan-Nr.: LP 10 Ortho

Verfasser:	SALLETMAYR & FRIEDL ZT GmbH		
	Datum:	Name:	
Gezeichnet:	17.06.2025	Brainberger	
Geprüft:	17.06.2025	Leidinger	

HDL012_Gesamtdarstellung-FW-OF_09 2025.dwg K:\2024\24215\7\CAD\HDL012

+++ NG - INTERN +++



Legende Netz OÖ:

- Gas-Hochdruckleitung Projekt
- Gas-Hochdruckleitung Bestand zur dualen Widmung
- Erdgas-Hochdruckleitung Bestand
- Ortsgasversorgungsleitung Bestand
- stillgelegter Leitungsabschnitt
- Schutzstreifen
- Schutzstreifen Bestandsleitung

Orthofoto Stand: 19.05.2022
("Datenquelle: Land Oberösterreich - data.ooe.gv.at")

GEODATA OÖ ZT GmbH

Hauptniederlassung
Schulstraße 34
A-4642 Sattledt
Tel.: +43 7244 20 240 - 0
office.sattledt@geodata.com

Zweigniederlassung
Vorstadt 2
A-4840 Vöcklabruck
Tel.: +43 7672 72 686 - 0
office.voecklabruck@geodata.com

www.geodata-ooe.com

Staatlich befugte und beeidete Ziviltechnikerinnen und Ziviltechniker
Mitglied der Kammer der Ziviltechnikerinnen und Ziviltechniker

Mitglied des Österreichischen Normungsinstitutes (ON) und Austrian Standards plus GmbH

SALLETMAYR & FRIEDL
Ziviltechniker GmbH
Rohstoff- u. Umweltconsulting
Karl-Lötsch-Straße 10
4840 Vöcklabruck
Tel.: 07672/75873-0
e-mail:office@salletmayr-friedl.at

Verwaltungsbezirk:	Linz-Land
Pol. Gemeinde:	Pucking
Katastralgemeinde:	45523 - St.Leonhard I
Zugehörige Pläne	
Obersichtsplan:	
Lageplan:	
Detailplan:	

NETZOÖ
Ein Unternehmen der Energie AG

Gashochdruckleitung
H012
Sattledt - Ebelsberg

Nennweite: 400

Max. Betriebsdruck (MOP): 62 bar

Rev.	Datum	Änderungsgrund	Bearbeitet	Bemerkung
A	24.09.2025	GEODATA: Stationsflächenänderung + Änderung Ltg-Km.	JB	
00	28.03.2025	Erststellung	JB	

Planbezeichnung:

Projekt Duale Widmung HDL H012
Lageplan Orthofoto
Ltg.km.: 37.588 - 39.157 Bestand
Ltg.km.: 37.659 - 39.229 Projekt

Planstatus: Projekt

Maßstab: 1 : 2000

Plan-Nr.: LP 11 Ortho

Verfasser:	SALLETMAYR & FRIEDL ZT GmbH		
	Datum:	Name:	
Gezeichnet:	17.06.2025	Brandweger	
Geprüft:	17.06.2025	Leidinger	

HDL012_Gesamtdarstellung-FW-OF_09.2025.dwg K:\2024\24215\07\CAD\HDL012

+++ NG - INTERN +++



Legende Netz OÖ:

- Gas-Hochdruckleitung Projekt
- Gas-Hochdruckleitung Bestand zur dualen Widmung
- Erdgas-Hochdruckleitung Bestand
- Rückbau Hochdruckleitung Bestand
- Ortsgasversorgungsleitung Bestand
- stillgelegter Leitungsabschnitt
- Schutzstreifen
- Schutzstreifen Bestandsleitung

Orthofoto Stand: 19.05.2022, 22.05.2023
("Datenquelle: Land Oberösterreich - data.ooe.gv.at")

GEODATA OÖ ZT GmbH

Hauptniederlassung
Schulstraße 34
A-4642 Sattledt
Tel.: +43 7244 20 240 - 0
office.sattledt@geodata.com

Zweigniederlassung
Vorstadt 2
A-4840 Vöcklabruck
Tel.: +43 7672 72 686 - 0
office.voecklabruck@geodata.com

www.geodata-ooe.com

Staatlich befugte und beeidete Ziviltechnikerinnen und Ziviltechniker
Mitglieder der Kammer der Ziviltechnikerinnen und Ziviltechniker

Mitglied Baumeist.Nr.K 1.441 Ausg. Zahl
ATU54051405/FN 444126z/DVR 0029470

SALLETMAYR & FRIEDL
Ziviltechniker GmbH
Rohstoff- u. Umweltconsulting
Karl-Lötsch-Straße 10
4840 Vöcklabruck
Tel.: 07672/75875-0
e-mail:office@salletmayr-friedl.at

Verwaltungsbezirk:	*Linz-Land*
Pol. Gemeinde:	*Pucking*
Katastralgemeinde:	*45523 - St.Leonhard I, 45521 - Pucking I*
Zugehörige Pläne	
Übersichtsplan:	
Lageplan:	
Detailplan:	

NETZOÖ
Ein Unternehmen der Energie AG

Gashochdruckleitung
H012
Sattledt - Ebelsberg

Nennweite: *400*

Max. Betriebsdruck (MOP): *62 bar*

Rev.	Datum	Änderungsgrund	Bearbeitet	Bemerkung
B	22.10.2025	GEODATA: Änderung Ltg-Km.	JB	
A	24.09.2025	GEODATA: Stationsflächenänderung + Änderung Ltg-Km.	JB	
00	28.03.2025	Erststellung	JB	

Planbezeichnung:

Projekt Duale Widmung HDL H012
Lageplan Ortho
Ltg.km.: 39.157 - 40.846 Bestand
Ltg.km.: 39.229 - 40.919 Projekt

Planstatus: *Projekt*

Maßstab: *1 : 2000*

Verfasser:	SALLETMAYR & FRIEDL ZT GmbH		
	Datum:	Name:	
Gezeichnet:	17.06.2025	Brandberger	
Geprüft:	17.06.2025	Leidinger	

Plan-Nr.: *LP 12 Ortho*

HDL012_Gesamtdarstellung-FW-OF_10 2025.dwg — K:\2024\24215\7CAD\HDL012

+++ NG - INTERN +++


P23
P24
P25
P26
P27
P28
P29
P30
P31
P32
P33
P34
P35
P36
P37
P38
P39
P40
P41
P42
P43
P44
P45
P46
P47
P48
P49
P50
P51
P52
P53
P54
P55
P56
P57
P58
P59
P60
P61
P62
P63



GEODATA OÖ ZT GmbH

Hauptniederlassung
Schulstraße 34
A-4642 Sattledt
Tel.: +43 7244 20 240 - 0
office.sattledt@geodata.com

Zweigniederlassung
Vorstadt 2
A-4840 Vöcklabruck
Tel.: +43 7672 72 686 - 0
office.voecklabruck@geodata.com

www.geodata-ooe.com

Staatlich befugte und beeidete Ingenieurkonsulenten für Vermessungswesen und Bergwesen

Befugnis-Bescheid lt. M.f. verl. Ang. Zahl 91.514/0001-I/3/2015 vom 29.04.2015

SALLETMAYR & FRIEDL Ziviltechniker GmbH
Rohstoff- u. Umweltconsulting
Karl-Lötsch-Straße 10
4840 Vöcklabruck
Tel.: 07672/75871-0
e-mail:office@salletmayr-friedl.at

Verwaltungsbezirk:	*Linz-Land*
Pol. Gemeinde:	*Ansfelden*
Katastralgemeinde:	*45322 - Kremsdorf*
Zugehörige Pläne	
Übersichtsplan:	
Lageplan:	
Detailplan:	

NETZOÖ
Ein Unternehmen der Energie AG

Gashochdruckleitung
H012
Sattledt - Ebelsberg

Nennweite: *400*

Max. Betriebsdruck (MOP): *62 bar*

Rev.	Datum	Änderungsgrund	Bearbeitet	Bemerkung
A	24.09.2025	GEODATA: Stationsflächenänderung + Änderung Ltg-Km.	JB	
00	28.03.2025	Ersterstellung	JB	

Planbezeichnung:
Projekt Duale Widmung HDL H012
Lageplan Orthofoto
Ltg.km.: 42.549 - 43.365 Bestand
Ltg.km.: 42.649 - 43.465 Projekt

Planstatus: *Projekt*

Maßstab: *1 : 2000*

Verfasser: *SALLETMAYR & FRIEDL ZT GmbH*

	Datum:	Name:
Gezeichnet:	17.06.2025	Bramberger
Geprüft:	17.06.2025	Leidinger

Plan-Nr.: *LP 14 Ortho*

HDL012_Gesamtdarstellung-FW-OF_09 2025.dwg *K:\2024\24270571\CAD\HDL012*

+++ NG - INTERN +++


KG. 45322-Kremsdorf
A1 West-Autobahn
Steinbachstraße
Kremsdorfer Straße
Rapperswinkelstraße
Dachsbergstraße
Ebelsberger Straße
km 4.35 Bestand
km 4.37 Bestand
km 4.38 Bestand
km



GEODATA OÖ ZT GmbH

Hauptniederlassung
Schulstraße 34
A-4642 Sattledt
Tel.: +43 7244 20 240 - 0
office.sattledt@geodata.com

Zweigniederlassung
Vorstadt 2
A-4840 Vöcklabruck
Tel.: +43 7672 72 686 - 0
office.voecklabruck@geodata.com

www.geodata-ooe.com

Staatlich befugte und beeidete Ziviltechnikerinnen und Ziviltechniker sowie Vermessungsbüro

Befugte Baumeister für 1.+ 4. Verw.-Ber. im Straßen-, Brücken- und Tiefbau (GUV)

SALLETMAYR & FRIEDL
Ziviltechniker GmbH
Rohstoff- u. Umweltconsulting
Karl-Lötsch-Straße 10
4840 Vöcklabruck
Tel.: 07672/75873-0
e-mail:office@salletmayr-friedl.at

Verwaltungsbezirk:	*Linz-Land*
Pol. Gemeinde:	*Ansfelden*
Katastralgemeinde:	*45313 - Ansfelden*
Zugehörige Pläne	
Übersichtsplan:	
Lageplan:	
Detailplan:	

NETZOÖ
Ein Unternehmen der Energie AG

Gashochdruckleitung
H012
Sattledt - Ebelsberg

Nennweite: *400*

Max. Betriebsdruck (MOP): *62 bar*

Rev.	Datum	Änderungsgrund	Bearbeitet	Bemerkung
A	24.09.2025	GEODATA: Stationsflächenänderung + Änderung Ltg-Km.	JB	
00	28.03.2025	Erststellung	JB	

Planbezeichnung:

Projekt Duale Widmung HDL H012
Lageplan Orthofoto
Ltg.km.: 43.991 - 45.733 Bestand
Ltg.km.: 44.090 - 45.832 Projekt

Planstatus: *Projekt*


Maßstab: *1 : 2000*


Plan-Nr.: *LP 16 Ortho*

Verfasser:	SALLETMAYR & FRIEDL ZT GmbH		
	Datum:	Name:	
Gezeichnet:	17.06.2025	Brandberger	
Geprüft:	17.06.2025	Leidinger	


HDL012_Gesamtdarstellung-FW-OF_09 2025.dwg K:\2024\24215\07\CAD\HDL012

+++ NG - INTERN +++

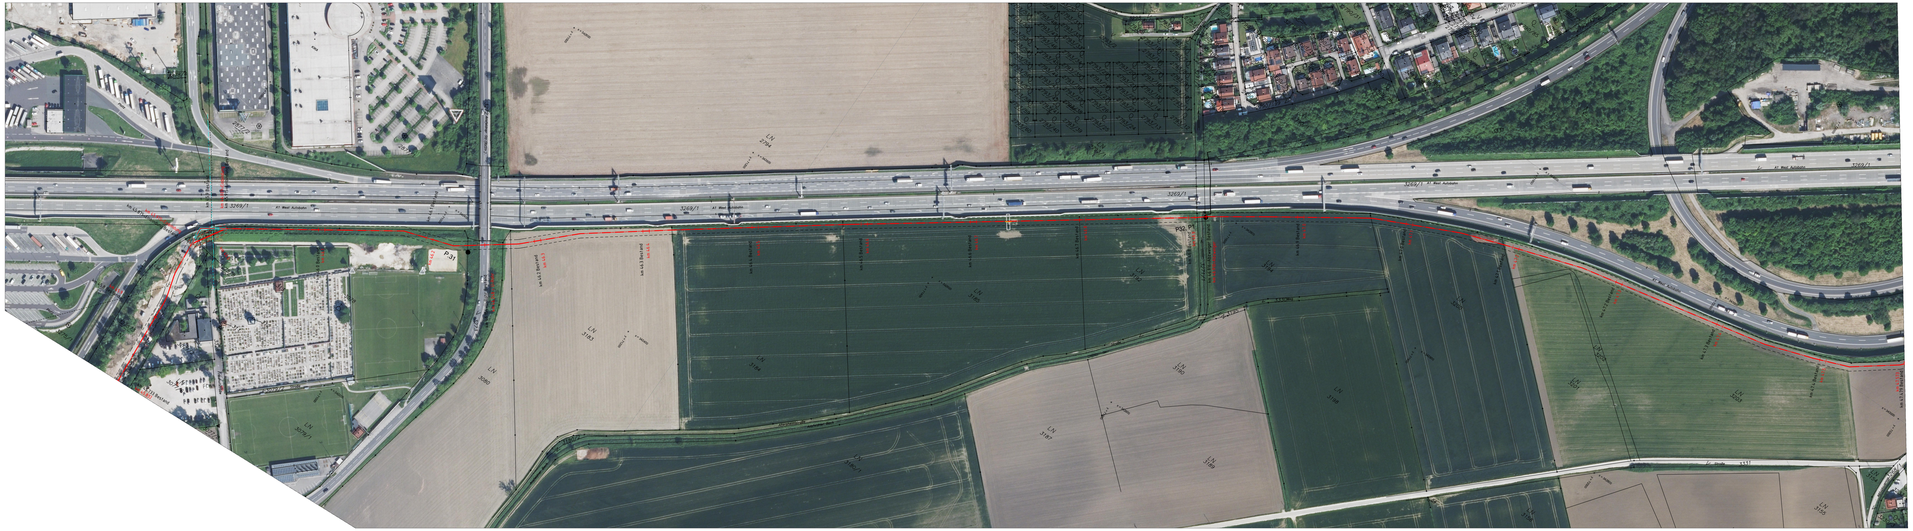

Pos. 1
Pos. 2
Pos.

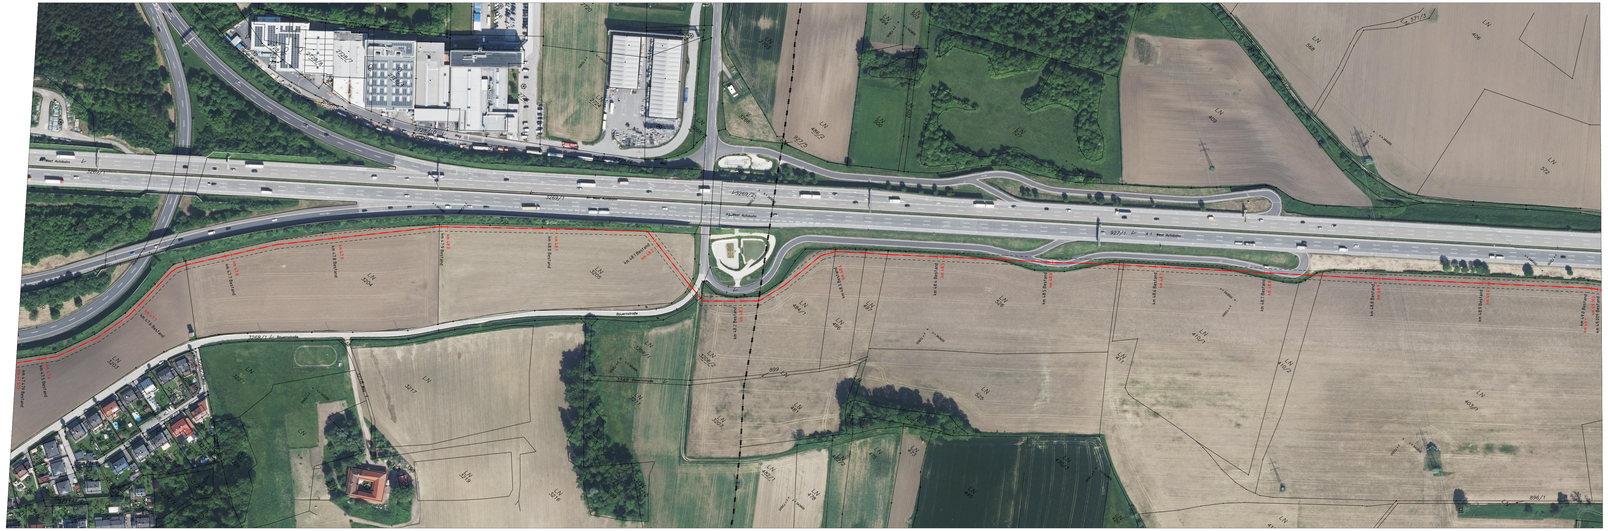
Asfelder Straße
Asfelder Straße
Asfelder Straße


A1 - West Autobahn
km 49.0 Bestand
km 49.5 Bestand
km 50.0 Bestand
km 50.5 Bestand
km 49.0 Projekt
km 49.5 Projekt
km 50.0 Projekt
km 50.5 Projekt
F-35
F-36
F-37
F-38
F-39
F-40
F-41
F-42
F-43
F-44
F-45
F-46
F-47
F-48
F-49
F-50
F-51
F-52
F-53
F-54
F-55
F-56
F-57
F-58
F-59
F-60
F-61
F-62
F-63
F-64
F-65
F-66
F-67
F-68
F-69
F-70
F-71
F-72
F-73
F-74

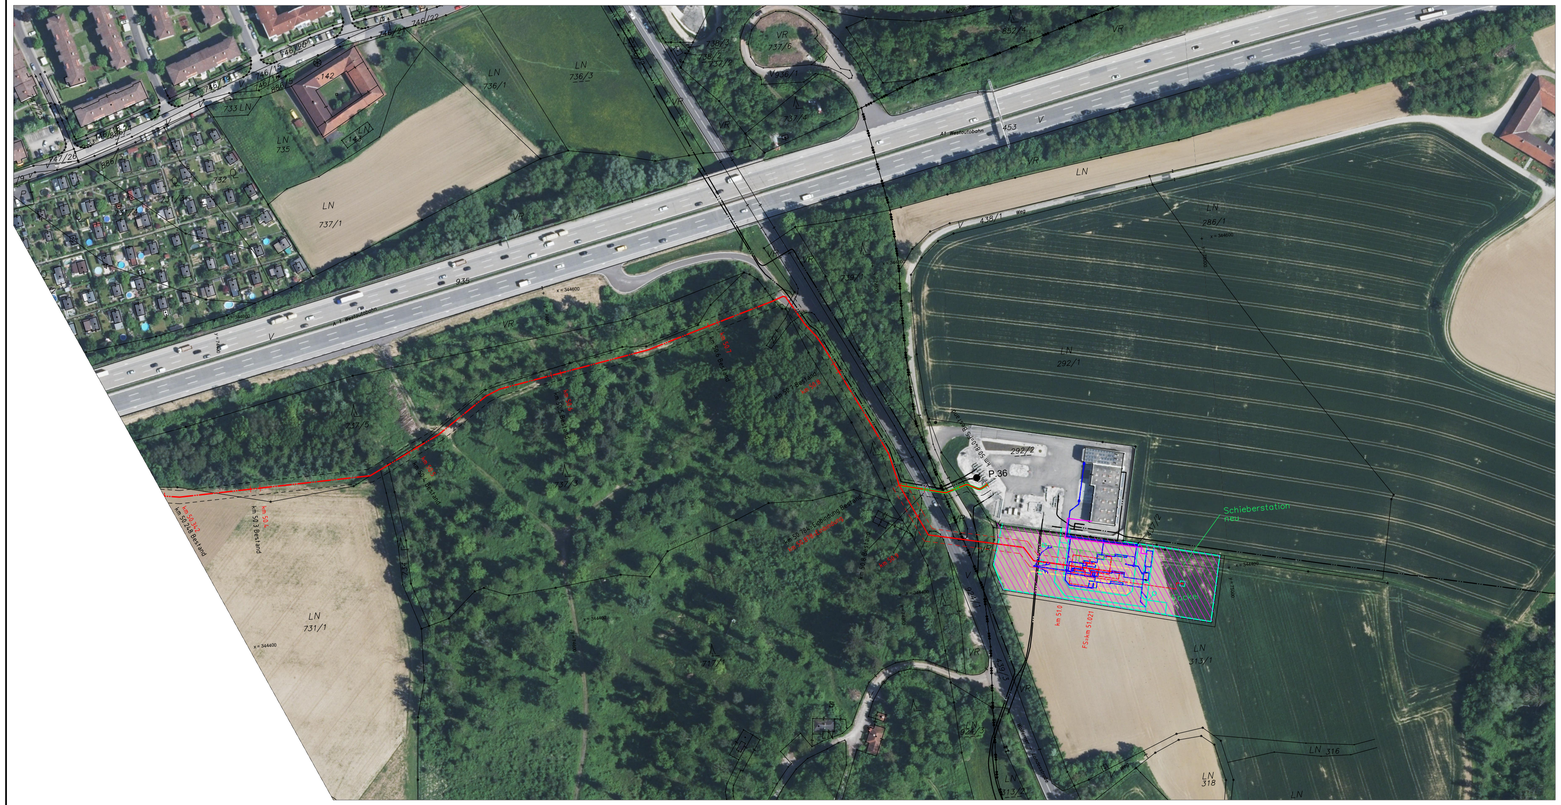
P 36
Schieberstation Rex
Fläche 5102
LN 737/1
LN 736/3
LN 736/1
LN 735
LN 731/1
LN 732/1
LN 732/2
LN 733/1
LN 733/2
LN 737/2
LN 737/3
LN

Lageplan M = 1:100

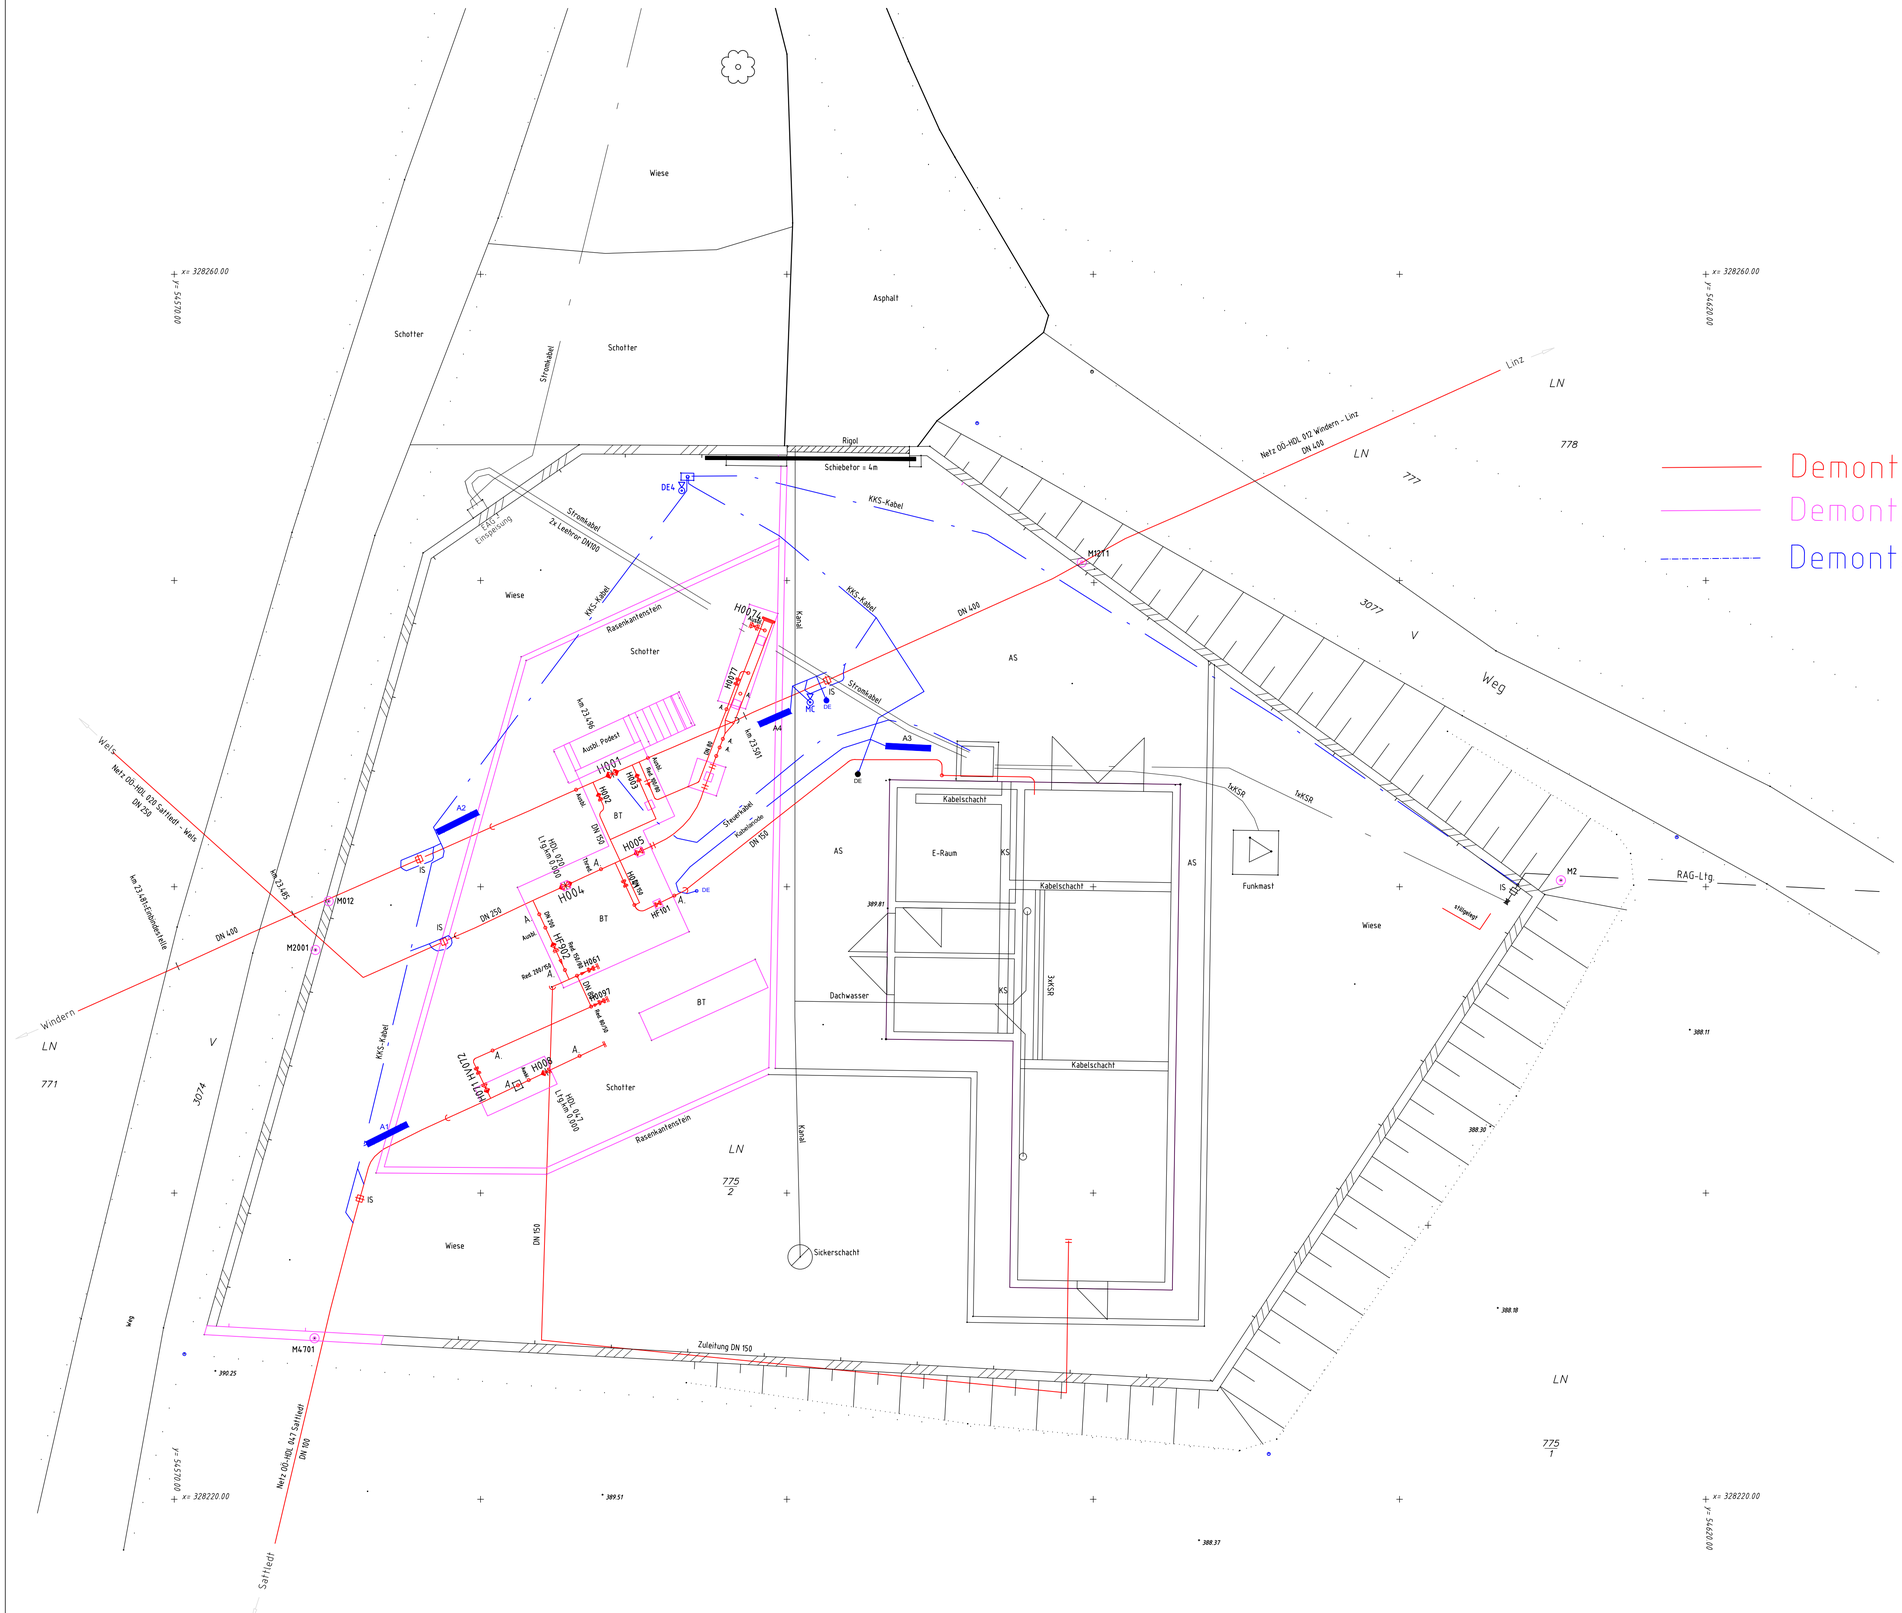



GEODATA OÖ ZT GmbH

Hauptniederlassung
Wiesenstraße 69
A-4452 Ternberg
Tel.: +43 7256 / 20 20 - 0
office.ternberg@geodata.com

Zweigniederlassung
Bahnhofstraße 1
A-4845 Vorchdorf
Tel.: +43 7614 / 20 20 - 0
office.vorchdorf@geodata.com

www.geodata-ooe.com

Verwaltungsbezirk:	Wels-Land
Pol. Gemeinde:	Sattledt
Katastralgemeinde:	51228-Sattledt I
Zugehörige Pläne	
Übersichtsnr.:	
Lagepläne:	LP 01
Detailpläne:	

NETZOÖ
Ein Unternehmen der Energie AG
Netz OÖ intern

Erdgas-Hochdruckleitung
H 012
Windern - Ebelsberg

Nennweite: 400

Max. Betriebsdruck (MOP): 62 bar

Rev.	Datum	Änderungsgrund	Bearbeitet	Bemerkung
c	21.10.2025	Schriftkopf FS eingefügen	P.Eder	
b	07.08.2025	Gesamtübersichtsplan Detailpläne	P.Eder	
a	08.06.2025	Änderung Stationsstandort	Altmann	
00	12.06.2025	Erstanlegung	Altmann	


Planbezeichnung
Detailplan
SS 123 - Sattledt
FS-Ltg.km 23.540

Planinhalt
Projekt


Maßstab
1 : 100 , 1:1000

Vorlagen:	GEODATA OÖ ZT GmbH, Schmidt Dr. Wolf, Sattledt			Plan-Nr.:
	Datum	Name		
Gezeichnet:	12.06.2025	Altmann		D 01-1Lc
Geprüft:	12.06.2025	Freyer-Eder/Sass GO		
Fileausrichtung:	N72_dP1_1c_a123_sattledt.dwg		Filestempel:	>>> NO - INTERN <<<


Lageplan M = 1:100

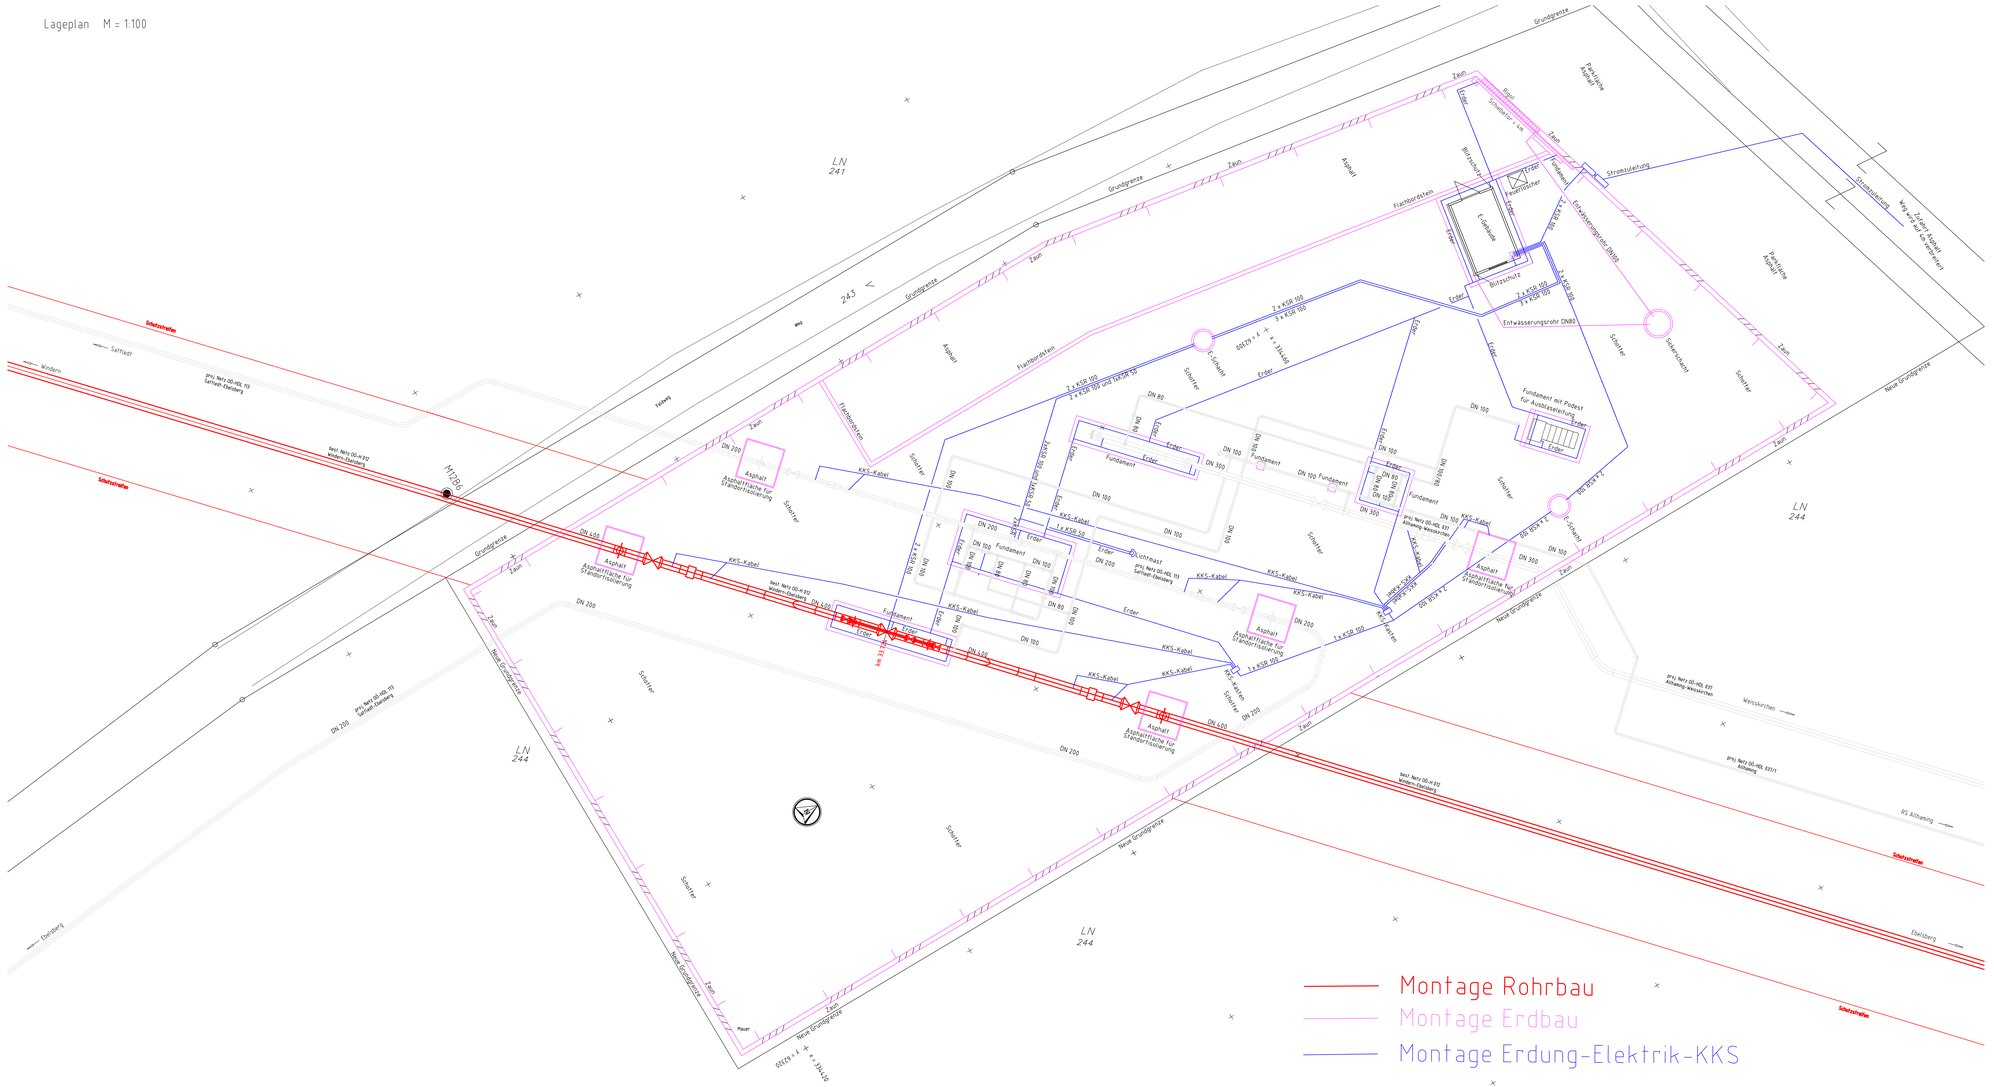
Montage Rohrbau
Montage Erdbau
Montage Erdung-Elektrik-KKS
Schutzstreifen
Windern
Sattledt
Ebelsberg
Weißkirchen
RS Alhaming
Neue Grundgrenze
Grundgrenze
Zaun
Schotter
Asphalt
Fahrbahnrinnen
Asphaltrampe für Straßenüberführung
Fundament
Erder
KKS-Kabel
Schieber
E-Schrank
Schutzhaus
Entwässerungsrohr DN80
Entwässerungsrohr DN80
Stromkabel
Stromschacht
Weg zum Schieber
Fahrbahn Asphalt
Böschung
Einzel Schieber 1 m
Betonfläche Asphalt
Blitzschutz
Kamindeckel
Mauer
Graben
weg
LN 241
LN 242
LN 243
LN 244
PRU Netz-OÖ-HDL 172 Sattledt-Ebelsberg

Lageplan M = 1:100

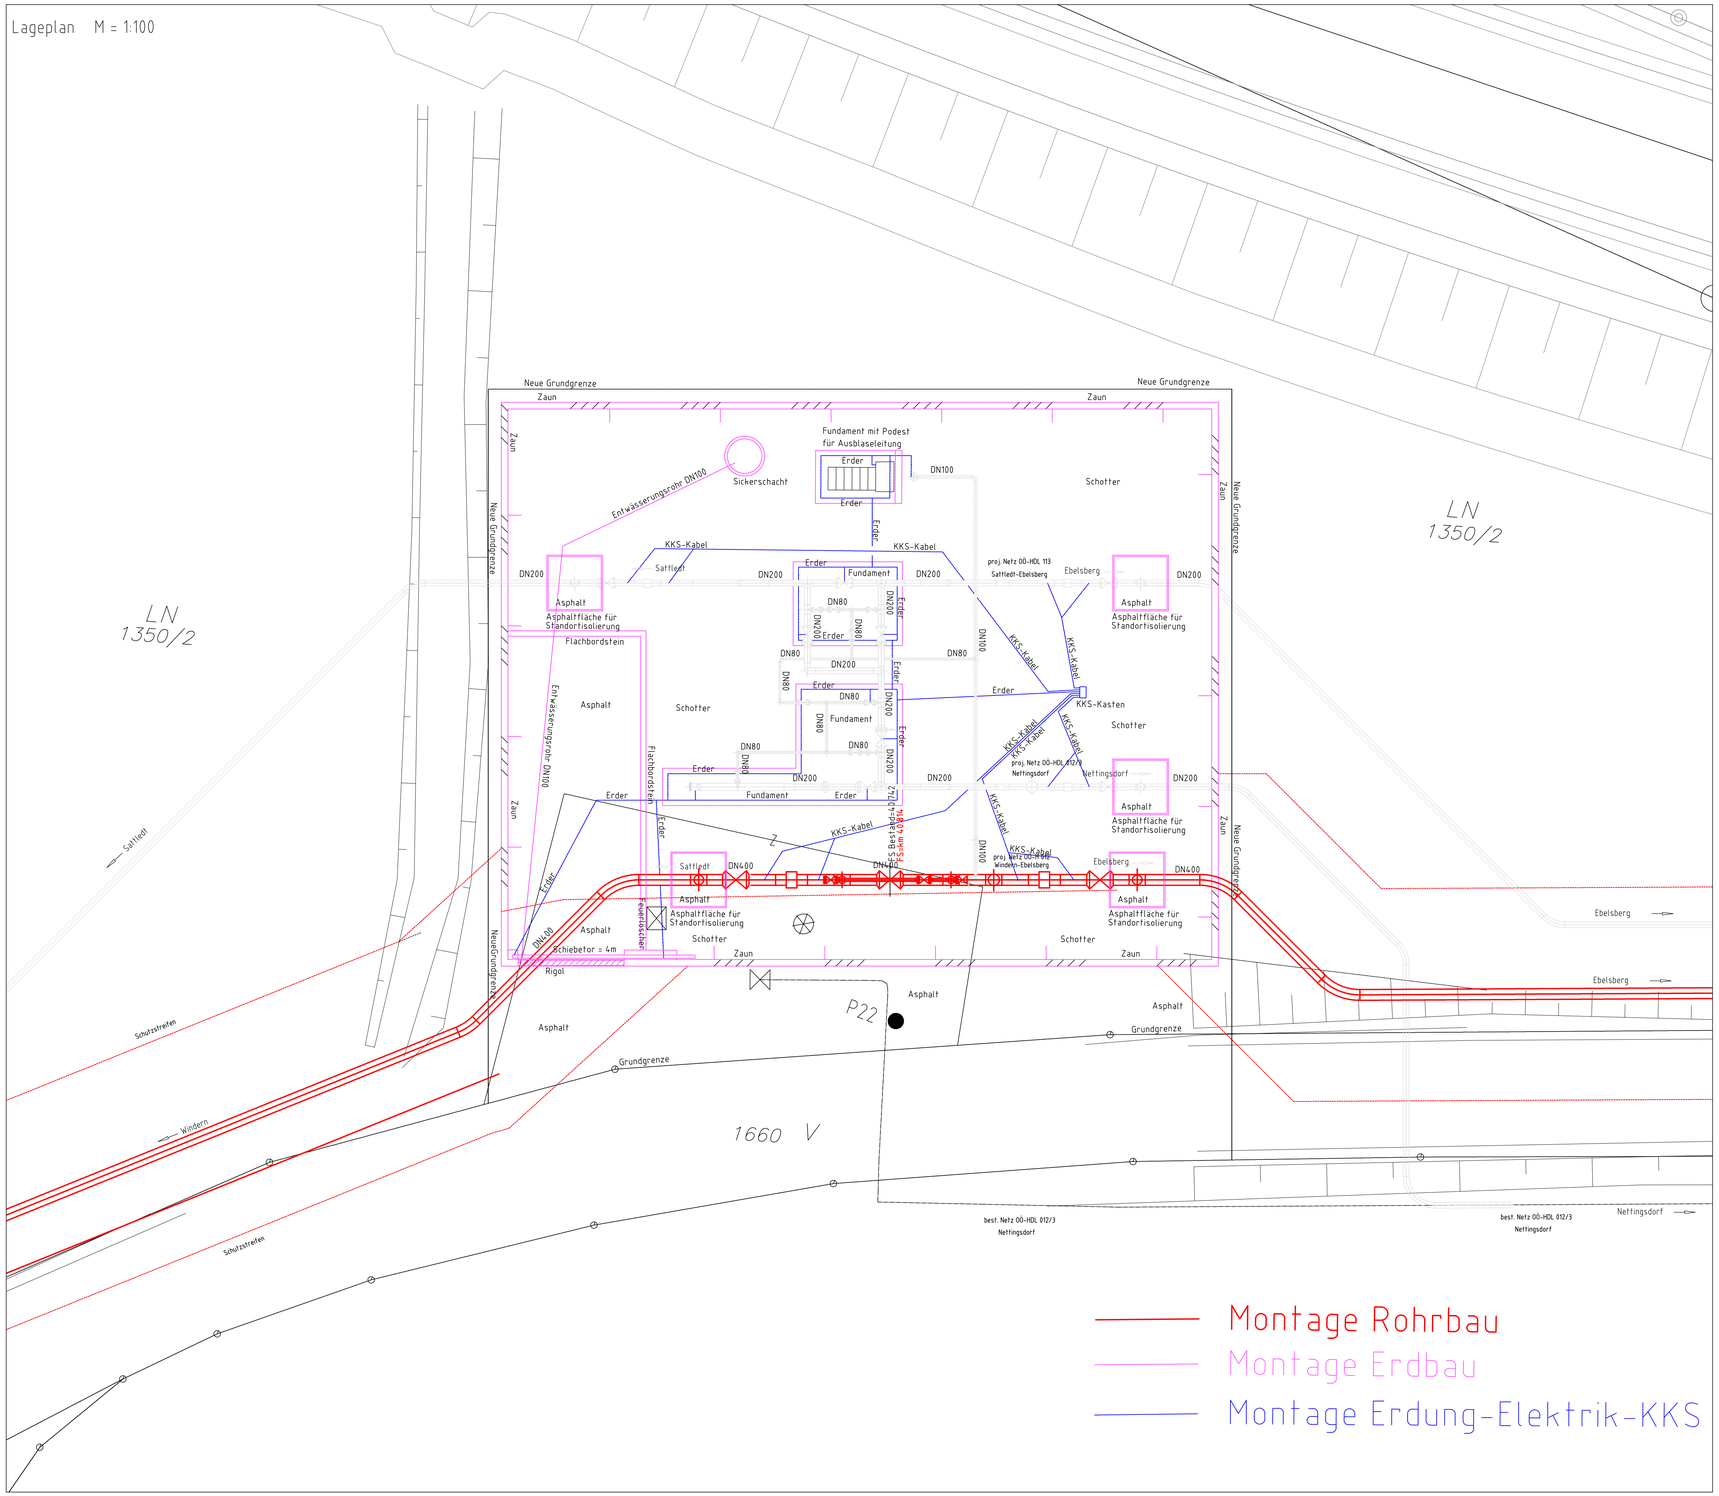

Mappendarstellung M = 1:1000

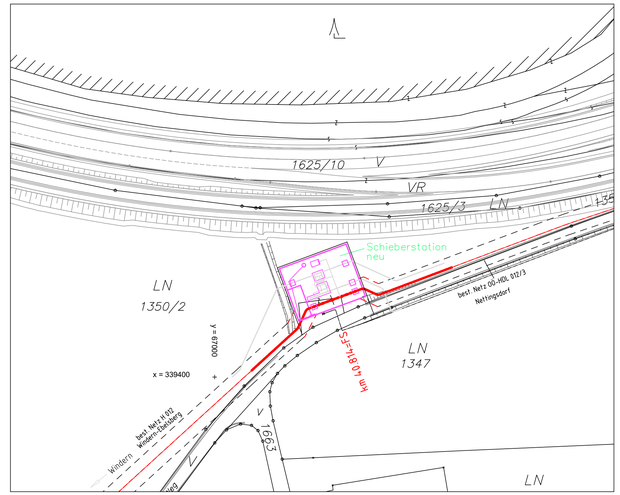

Legende:

- Erdgas-Hochdruckleitung Projekt oberirdisch
- Erdgas-Hochdruckleitung Projekt erdverlegt
- stillgelegter Leitungsabschnitt
- Armatur
- Isolierstück

GEODATA OÖ ZT GmbH

Hauptniederlassung
Schulstraße 34
A-4642 Sattledt
Tel.: +43 7244 20 240 - 0
office.sattledt@geodata.com

Zweigniederlassung
Vorstadt 2
A-4840 Vöcklabruck
Tel.: +43 7672 72 686 - 0
office.voecklabruck@geodata.com

www.geodata-ooe.com

Staatlich befugte und beeidete Ingenieurbefugnissen für Vermessungswesen und Bergwesen

Befugnis-Bescheid Bl. M. Z. wirt. Ang. Zahl: 91.514/0001-I/2/2015 vom 29.04.2015

Verwaltungsbezirk:	Linz-Land
Pol. Gemeinde:	Pucking
Katastralgemeinde:	45521-Pucking I

Zugehörige Pläne

Übersichtsplan:	
Lageplan:	LP 08
Detailplan:	

NETZOÖ
Ein Unternehmen der Energie AG
Netz OÖ intern

Erdgas-Hochdruckleitung
H 012
Windern - Ebelsberg

Nennweite: 400

Max. Betriebsdruck (MOP): 62 bar

Rev.	Datum	Änderungsgrund	Bearbeitet	Bemerkung
b	21.10.2025	Schriftkopf FS und FS-Bestand eingetragen	P-Eder	
a	30.08.2025	Gesamtüberarbeitung Detailplan	P-Eder	
00	12.06.2025	Erststellung	Altmann	

Planbezeichnung:

Detailplan
SS 125 - Köttsdorf
FS-Ltg.km 40.814
FS-Bestand-Ltg.km 40.742


Planstatus: Projekt


Maßstab: 1 : 100 , 1:1000

Plan-Nr.: D 12-1Lb

Verfasser:	GEODATA OÖ ZT GmbH, Schulstr.34, 4642 Sattledt		
	Datum:	Name:	
Gezeichnet:	12.06.2025	Altmann	
Geprüft:	12.06.2025	Pauer-Eder/Netz OÖ	
Filebezeichnung:	h012_d12_1l_ss125_Köttsdorf.dwg	Fileablage:	J:\Projekte\HDL\012\

+++ NG - INTERN +++

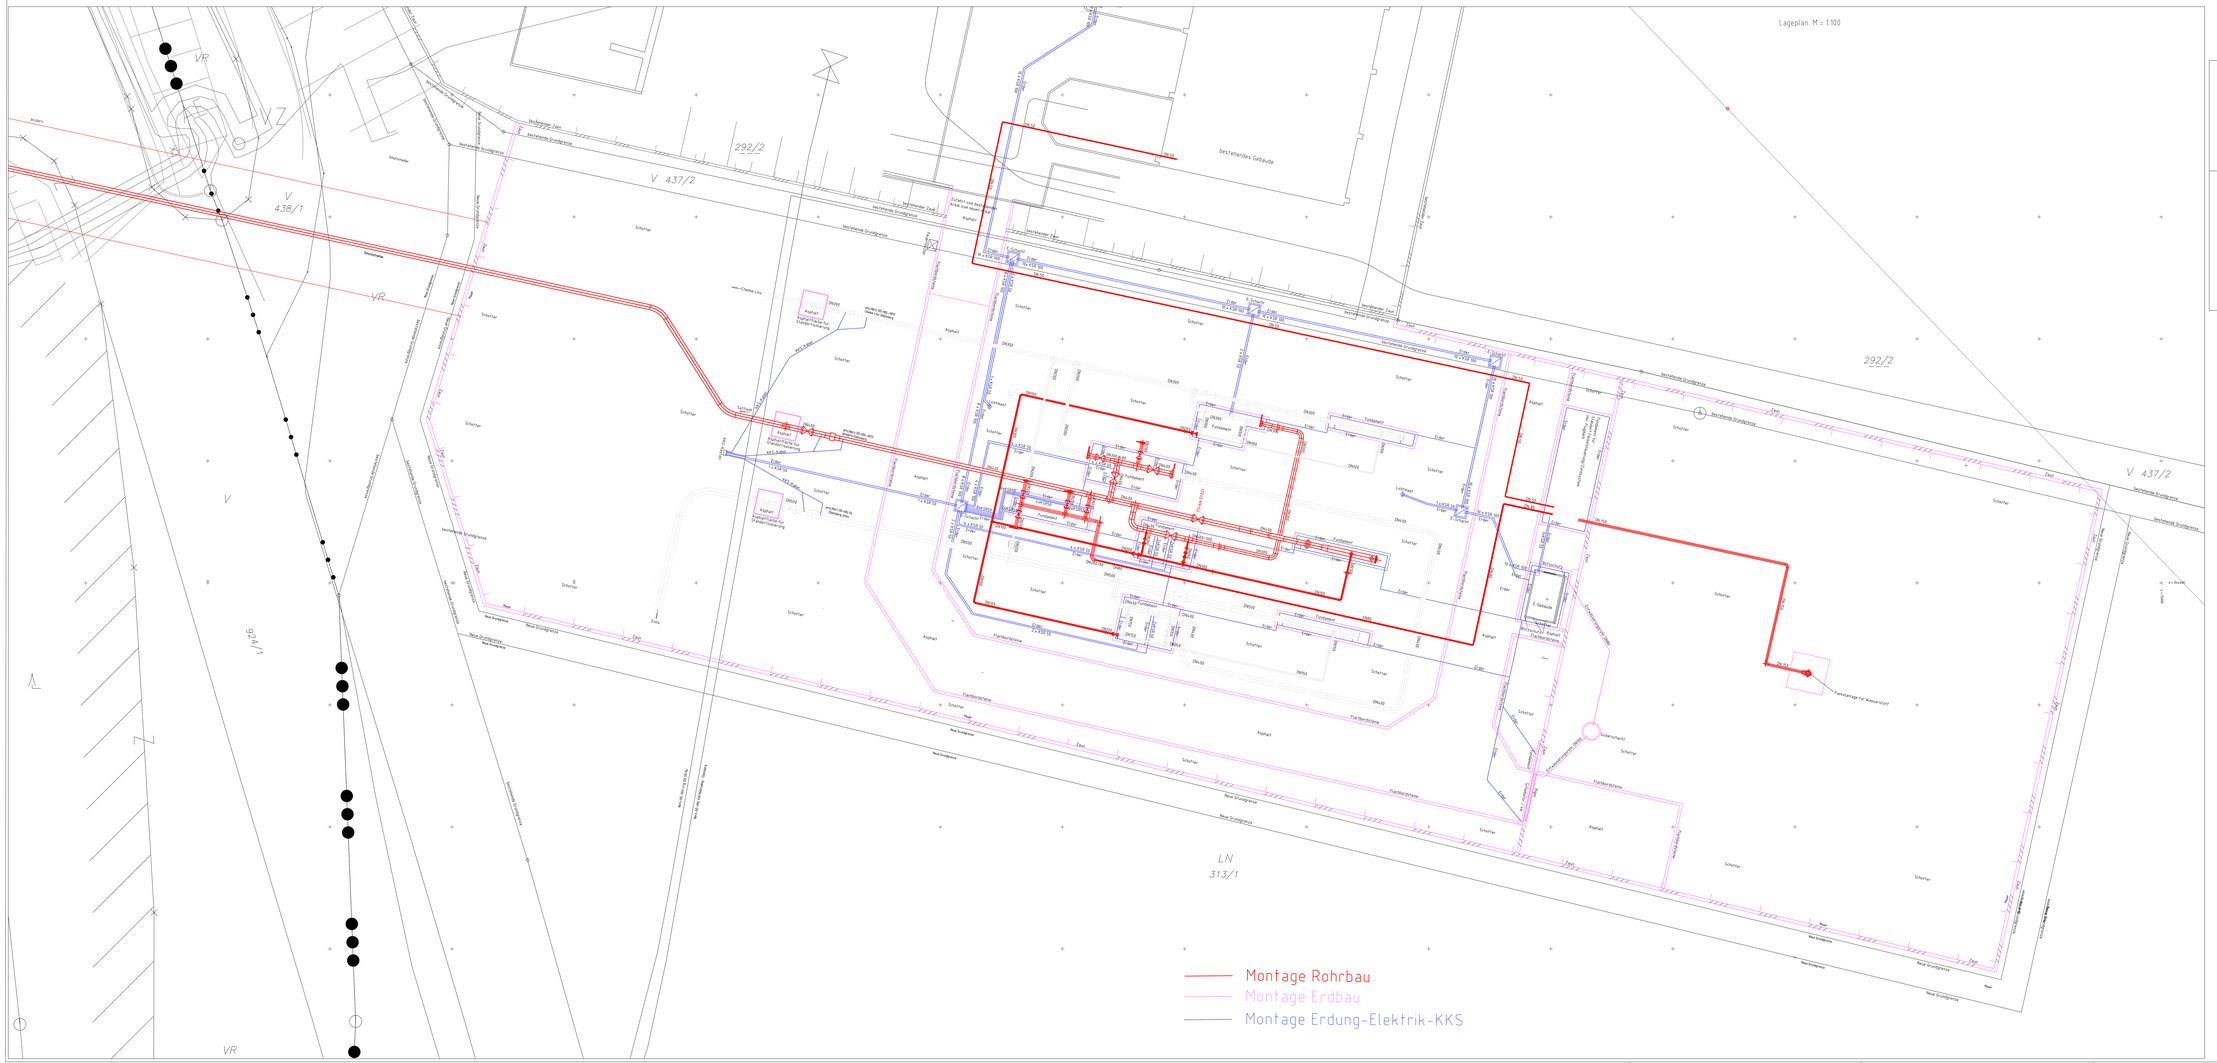
Lageplan M = 1:100
Montage Rohrbau
Montage Erdbau
Montage Erdung-Elektrik-KKS
bestehendes Gebäude
Schieberstation 7EU
Fackelanlage für Wasserschutz
Fackelberührte
Neue Grundgrenze
Bestehende Grundgrenze
Schotter
Asphalt
Erder
Fundament
Schutzrohr
Kabelgraben
Kabelschacht
Leerrohr
Kabelabzweig
Kabelverteiler
Kabelschutzrohr
Kabelschutzrohr unter Asphalt
Kabelschutzrohr unter Schotter
Kabelschutzrohr unter Fackelberührte
Kabelschutzrohr unter Neue Grundgrenze
Kabelschutzrohr unter Bestehende Grundgrenze
Kabelschutzrohr unter Weg
Kabelschutzrohr unter Zaun
Kabelschutzrohr unter Fläche
Kabelschutzrohr unter Graben
Kabelschutzrohr unter Bach
Kabelschutzrohr unter Straße
Kabelschutzrohr unter Böschung
Kabelschutzrohr unter Mauer
Kabelschutzrohr unter Gebäude
Kabelschutzrohr unter Schacht
Kabelschutzrohr unter Kabelgraben
Kabelschutzrohr unter Kabelschacht
Kabelschutzrohr unter Kabelabzweig
Kabelschutzrohr unter Kabelverteiler
Kabelschutzrohr unter Leerrohr
Kabelschutzrohr unter Fundament
Kabelschutzrohr unter Erder
Kabelschutzrohr unter Schutzrohr
Kabelschutzrohr unter Fackelanlage für Wasserschutz

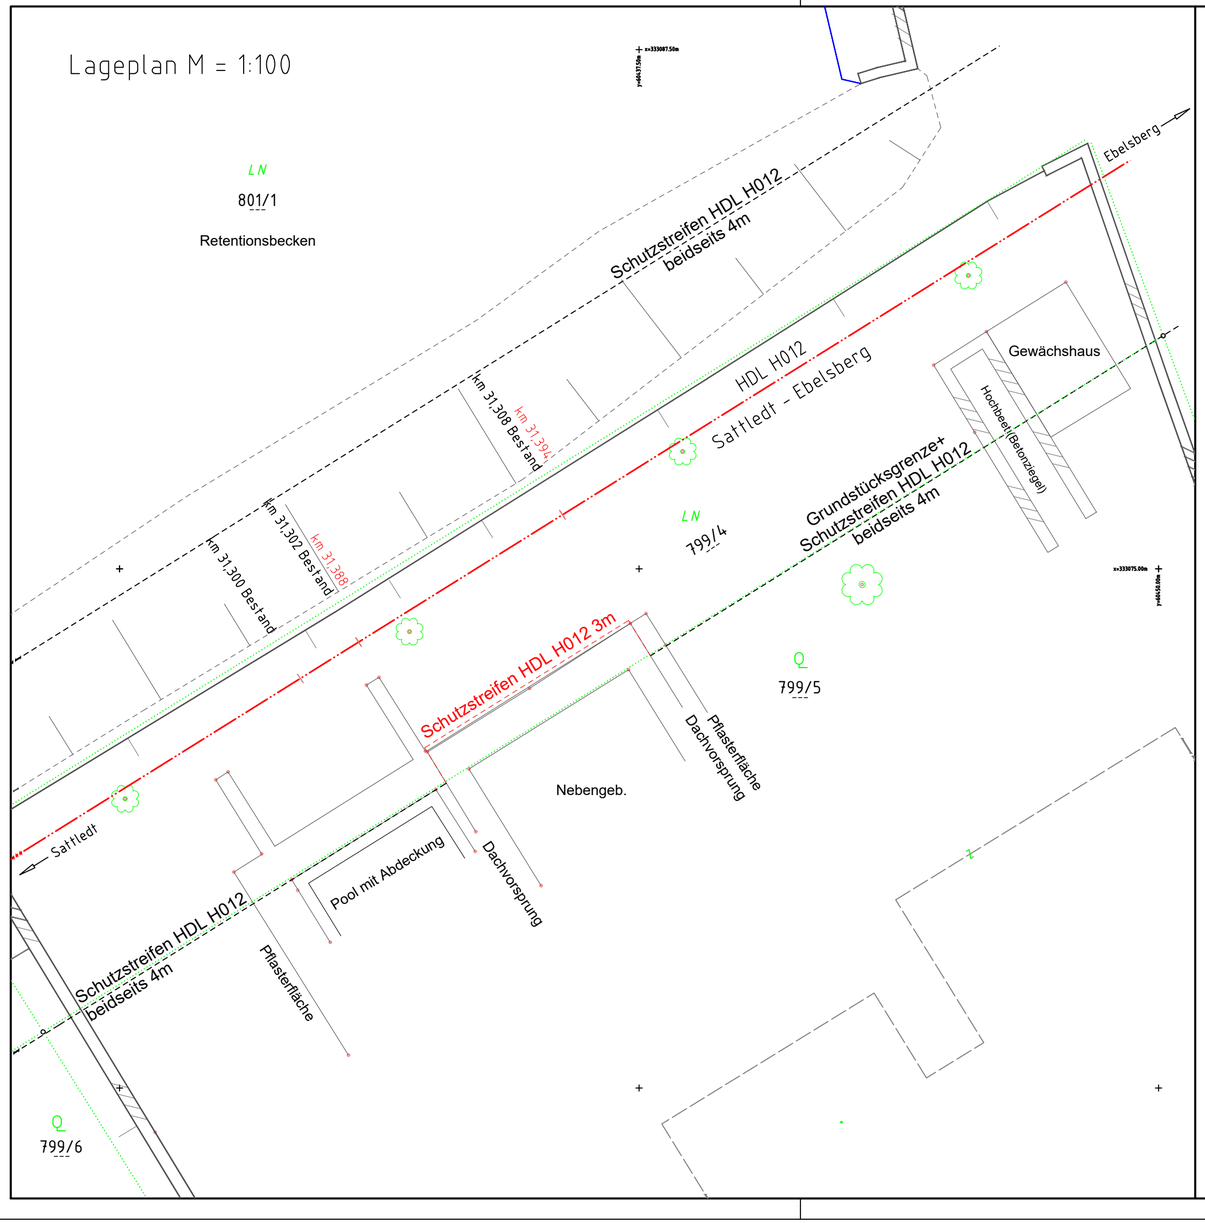

Legende:

- Gas-Hochdruckleitung Bestand zur dualen Widmung
- Erdgas-Hochdruckleitung Bestand (Nebenleitungen)
- Ortsgasversorgungsleitung Bestand
- LWL-Kabelschutzrohr
- OLN-Kabelschutzrohr
- stillgelegter Leitungsabschnitt
- Schutzstreifen
- Schutzstreifen Bestandsleitung
- Grundstücksgrenze
- Armatur
- Isolierstück
- P KKS-Messstelle
- M Marker

GEODATA OÖ ZT GmbH

Hauptniederlassung
Schulstraße 34
A-4642 Sattledt
Tel.: +43 7244 20 240 - 0
office.sattledt@geodata.com

Zweigniederlassung
Vorstadt 2
A-4840 Vöcklabruck
Tel.: +43 7672 72 686 - 0
office.voecklabruck@geodata.com

www.geodata-ooe.com

Staatlich befugte und beeidete Ingenieurkonsulenten für Vermessungswesen und Bergwesen

Befugnis-Bescheid B. M. f. wirt. Ang. Zahl 91.514/0001-I/3/2015 vom 29.04.2015

Verwaltungsbezirk:	Linz-Land
Pol. Gemeinde:	Eggendorf im Traunkreis
Katastralgemeinde:	Eggendorf - 45507
Zugehörige Pläne	
Übersichtsplan:	
Lageplan:	LP - 07
Detailplan:	

NETZOÖ
Ein Unternehmen der Energie AG

Gashochdruckleitung
H012
Sattledt - Ebelsberg

Nennweite: 400

Max. Betriebsdruck (MOP): 64 bar

Rev.	Datum	Änderungsgrund	Bearbeitet	Bemerkung
01	21.10.2025	Überarbeitung Schutzstreifen Geodata	Hörtenhuber	
00	20.06.2025	Neuerstellung	Hai	

Planbezeichnung:

Detailplan
Schutzstreifenverletzung Gst. 799/4 - KG 45507
Ltg.km.: 31.302 - 31.308 Bestand - Dachvorsprung
Ltg.km.: 31.388 - 31.394 Projekt - Dachvorsprung

Planstatus: Bestand

Maßstab: 1 : 100

Verfasser: Hainzl & Partner ZT OG, 4320 Perg, Dr. Schober Straße 17


	Datum:	Name:
Gezeichnet:	20.06.2025	HAI/wha
Geprüft:	20.06.2025	Netz OÖ/haubner

Filebezeichnung: hdl012_d07-1_schutzstreifen.dwg Fileablage: J:HDl012


Plan-Nr.: D 07-1L

+++ NG - INTERN +++


GRUNDRISS

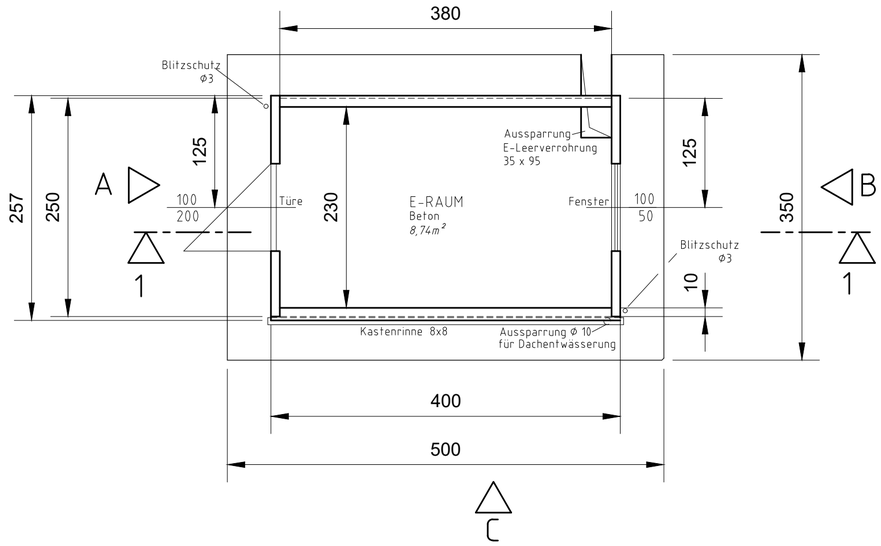


ANSICHT: C

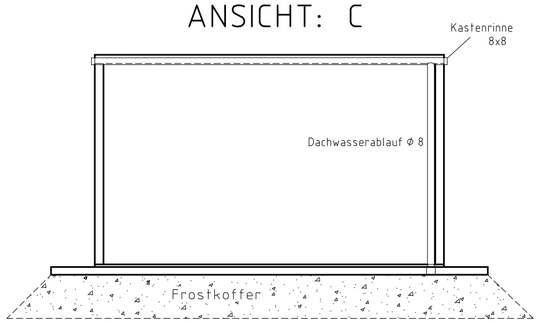


SCHNITT: 1-1

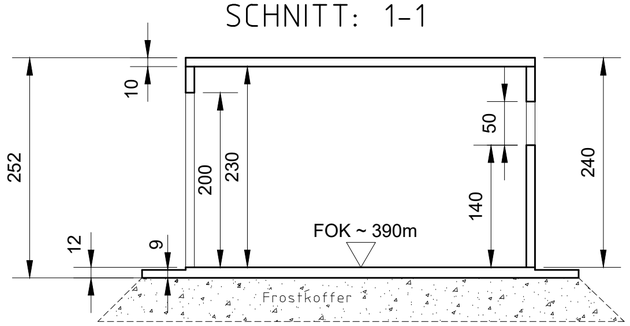

ANSICHT: A

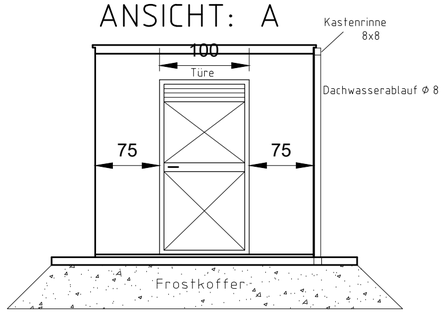

ANSICHT: B

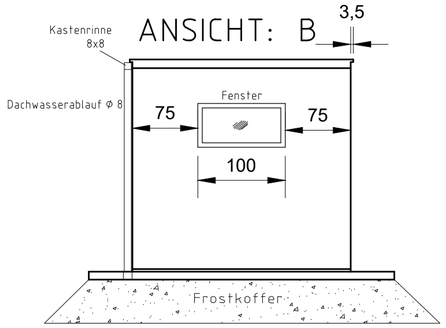

ANRAINER:	Datum / Unterschrift:

Die Nachbarn erklären sich mit dem gegenständlichen Bauvorhaben vollinhaltlich Einverstanden und stimmen der Erteilung der Baubewilligung zu!

EINREICHPLAN

ERRICHTUNG VON EINEM NEUBAU (E-GEBÄUDE) IN DER SCHIEBERSTATION SATTLEDT

SATTLEDT:
GRUNDST.NR.: derzeit 775/1 EZ: derzeit 104
KAT.GEM.: 51228 Sattledt I

GRUNDSTÜCKSEIGENTÜMER

ENERGIE AG Business Service
Böhmerwaldstraße 3
4021 LINZ

BEHÖRDE:

BAUWERBER:

NETZ OÖ
Ein Unternehmen der Energie AG
Netz Oberösterreich GmbH
Energiestraße 1, 4020 LINZ

PLANVERFASSER:

ENERGIE AG Tech Service
Böhmerwaldstraße 3
4021 LINZ

BAUFÜHRER:

+++ NG – INTERN +++


Kostenstelle	Anlage	Anlagenteil	Betriebsmittel	ACAD 2025	
	Datum	Name	Änderungen	Name	Datum
gezeichnet	15.09.2025	Pauer-Eder			
geprüft					

ENERGIE AG Tech Service
ENGINEERING


EINREICHPLAN
E-Gebäude Station Sattledt

Maßstab:	Plannummer:
1:50	Gp. 006/25
Format: +	Abt.-Nummer:
	Ersatz für
	Ersetzt durch


GRUNDRISS

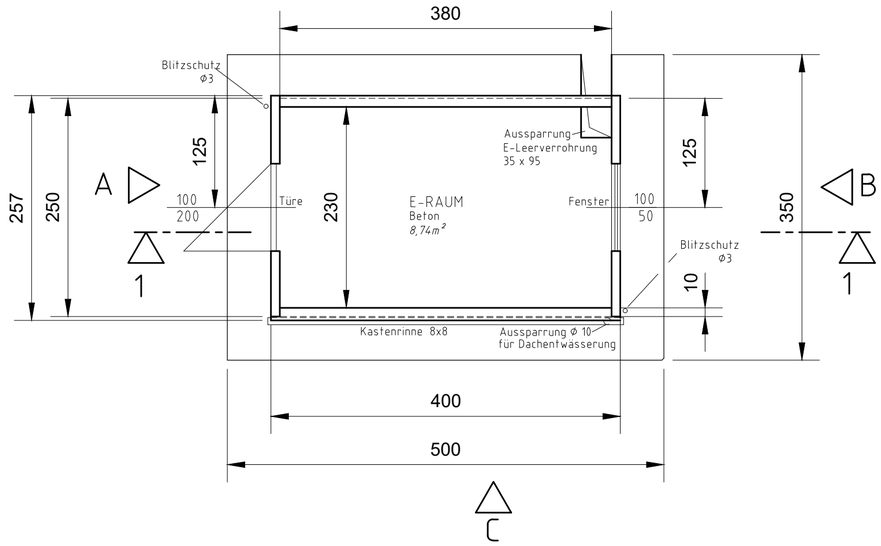


ANSICHT: C

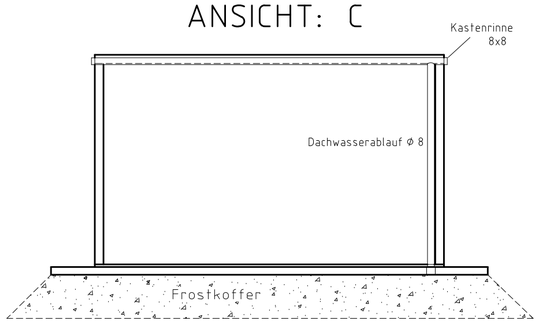


SCHNITT: 1-1

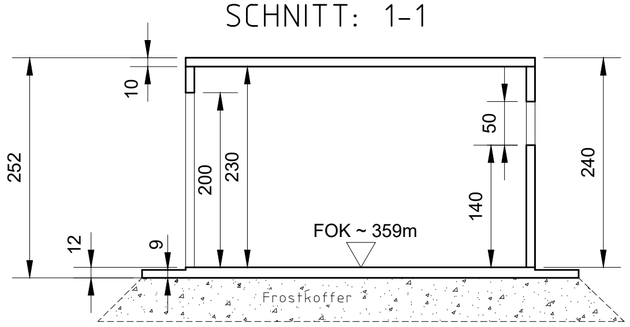

ANSICHT: A

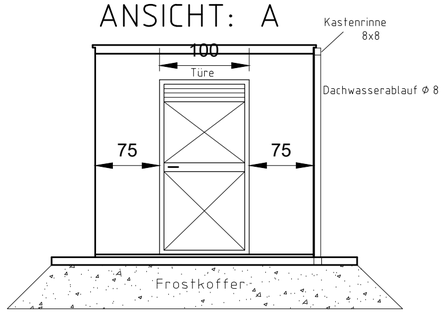

ANSICHT: B

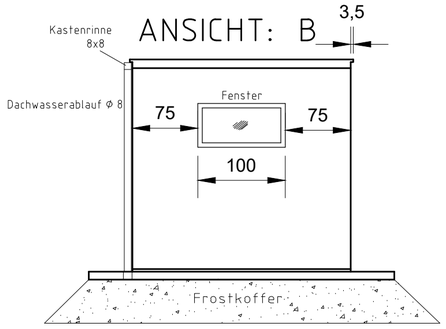

ANRAINER:	Datum / Unterschrift:

Die Nachbarn erklären sich mit dem gegenständlichen Bauvorhaben vollinhaltlich Einverstanden und stimmen der Erteilung der Baubewilligung zu!

EINREICHPLAN

ERRICHTUNG VON EINEM NEUBAU (E-GEBÄUDE) IN DER SCHIEBERSTATION ALLHAMING

ALLHAMING:

GRUNDST.NR.: derzeit 224 EZ: derzeit 222

KAT.GEM.: 45502 Allhaming

GRUNDSTÜCKSEIGENTÜMER

ENERGIE AG Business Service

Böhmerwaldstraße 3
4021 LINZ

BEHÖRDE:

BAUWERBER:

NETZ OÖ
Ein Unternehmen der Energie AG
Netz Oberösterreich GmbH
Energiestraße 1, 4020 LINZ

PLANVERFASSER:

ENERGIE AG Tech Service

Böhmerwaldstraße 3
4021 LINZ

BAUFÜHRER:

+++ NG – INTERN +++

Kostenstelle	Anlage	Anlagenteil	Betriebsmittel	ACAD 2025	
	Datum	Name	Änderungen	Name	Datum
gezeichnet	15.09.2025	Pauer-Eder			
geprüft					


ENERGIE AG Tech Service
ENGINEERING

EINREICHPLAN


E-Gebäude Station Allhaming

Maßstab:	Plannummer:
1:50	Gp. 005/25
Format: +	Abt.-Nummer:
	Ersatz für
	Ersetzt durch


GRUNDRISS

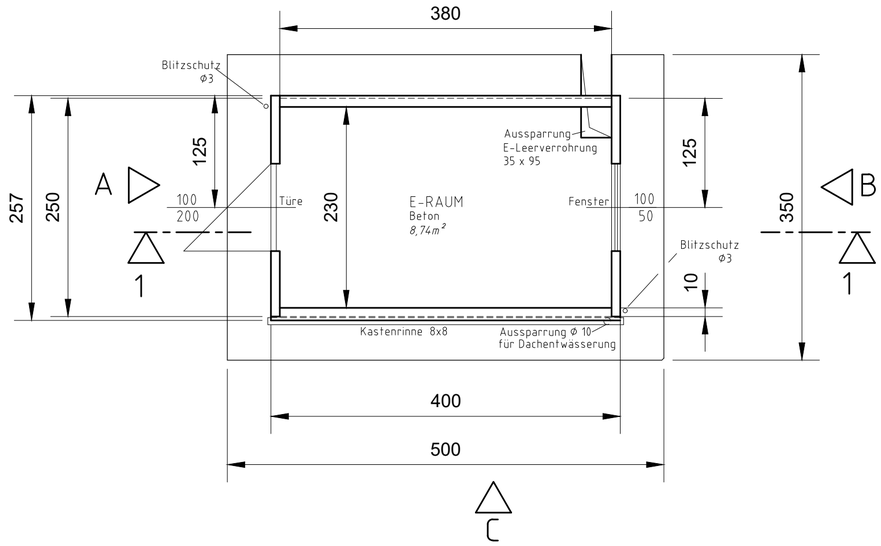


ANSICHT: C

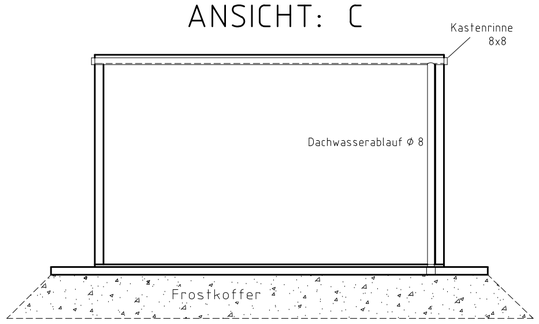


SCHNITT: 1-1

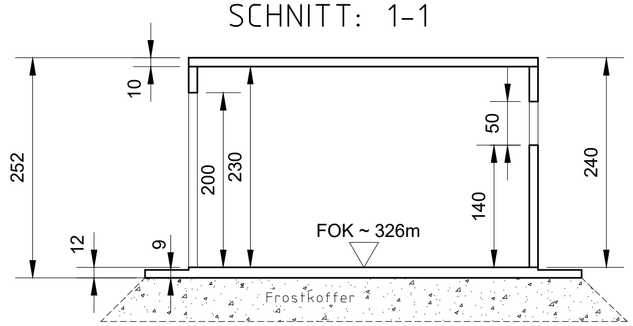

ANSICHT: A

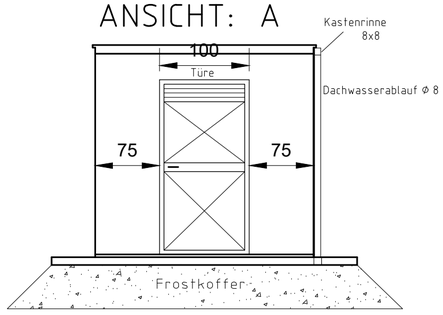

ANSICHT: B

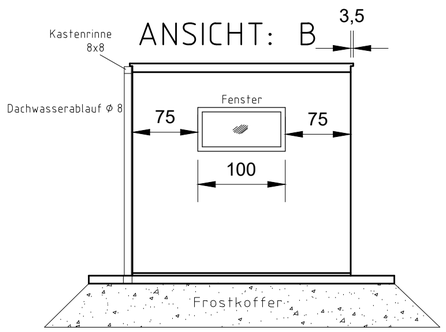

ANRAINER:	Datum / Unterschrift:

Die Nachbarn erklären sich mit dem gegenständlichen Bauvorhaben vollinhaltlich Einverstanden und stimmen der Erteilung der Baubewilligung zu!

EINREICHPLAN

ERRICHTUNG VON EINEM NEUBAU (E-Gebäude) IN DER SCHIEBERSTATION EBELSBERG

EBELSBERG:
GRUNDST.NR.: derzeit 313/1 EZ: derzeit 11
KAT.GEM.: 45205 Mönchgraben

EBELSBERG:
GRUNDST.NR.: derzeit 437/2 EZ: derzeit 57
KAT.GEM.: 45205 Mönchgraben

GRUNDSTÜCKSEIGENTÜMER

ENERGIE AG Business Service
Böhmerwaldstraße 3
4021 LINZ

BEHÖRDE:

BAUWERBER:

NETZ OÖ
Ein Unternehmen der Energie AG
Netz Oberösterreich GmbH
Energiestraße 1, 4020 LINZ

PLANVERFASSER:

ENERGIE AG Tech Service
Böhmerwaldstraße 3
4021 LINZ

BAUFÜHRER:

+++ NG – INTERN +++


Kostenstelle	Anlage	Anlagenteil	Betriebsmittel	ACAD 2025	


	Datum	Name	Änderungen	Name	Datum
gezeichnet	15.09.2025	Pauer-Eder			
geprüft					

ENERGIE AG Tech Service
ENGINEERING

EINREICHPLAN
E-Gebäude Station Ebelsberg

Maßstab: 1:50
Plannummer: Gp. 007/25
Format: +
Abt.-Nummer:
Ersatz für
Ersetzt durch

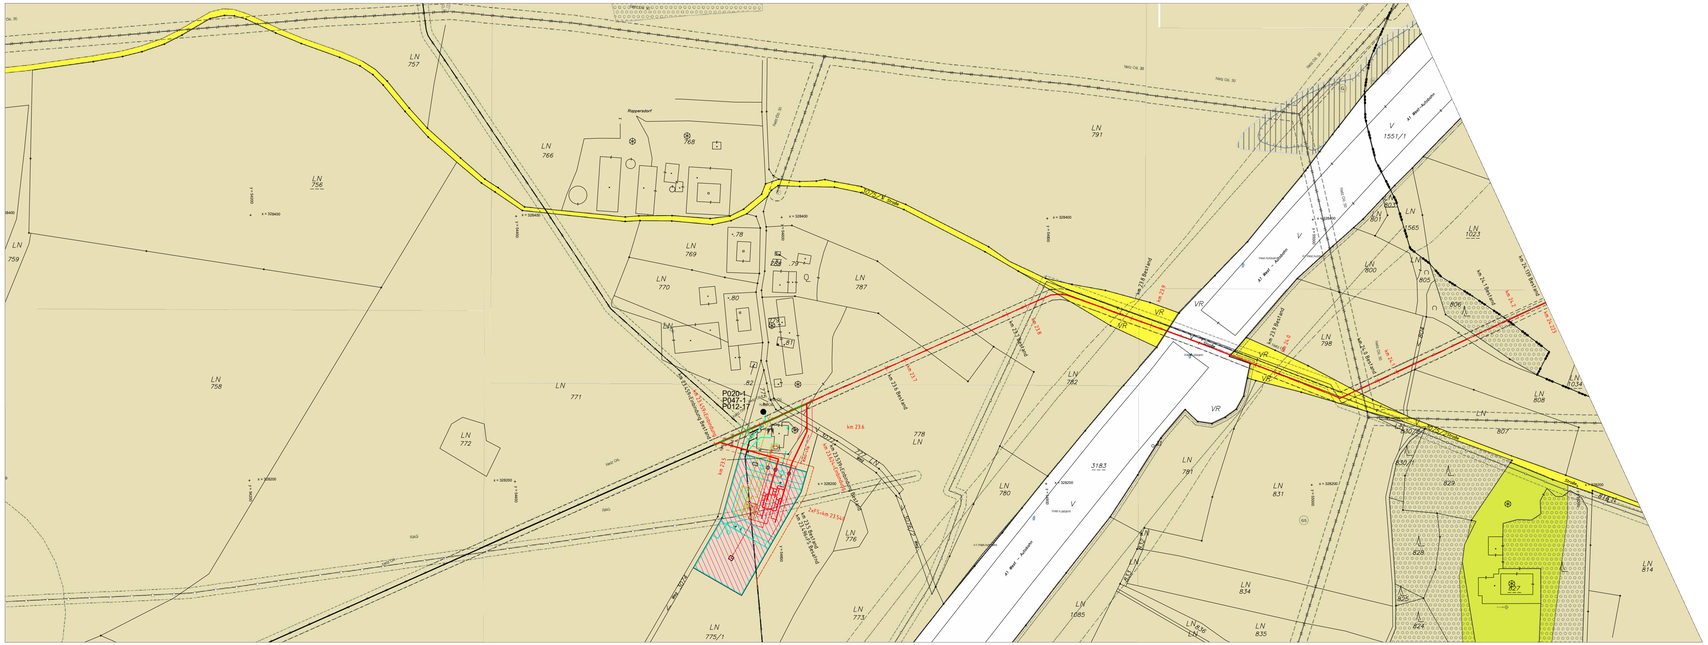
P020-1
P047-1
P012-1
km 23.6
km 23.7
km 23.8
km 23.9
km 24.0
km 24.1
km 24.2
km 24.3
km 24.4
km 24.5
km 24.6
km 24.7
km 24.8
km 24.9
km 25.0
km 25.1
km 25.2
km 25.3
km 25.4
km 25.5
km

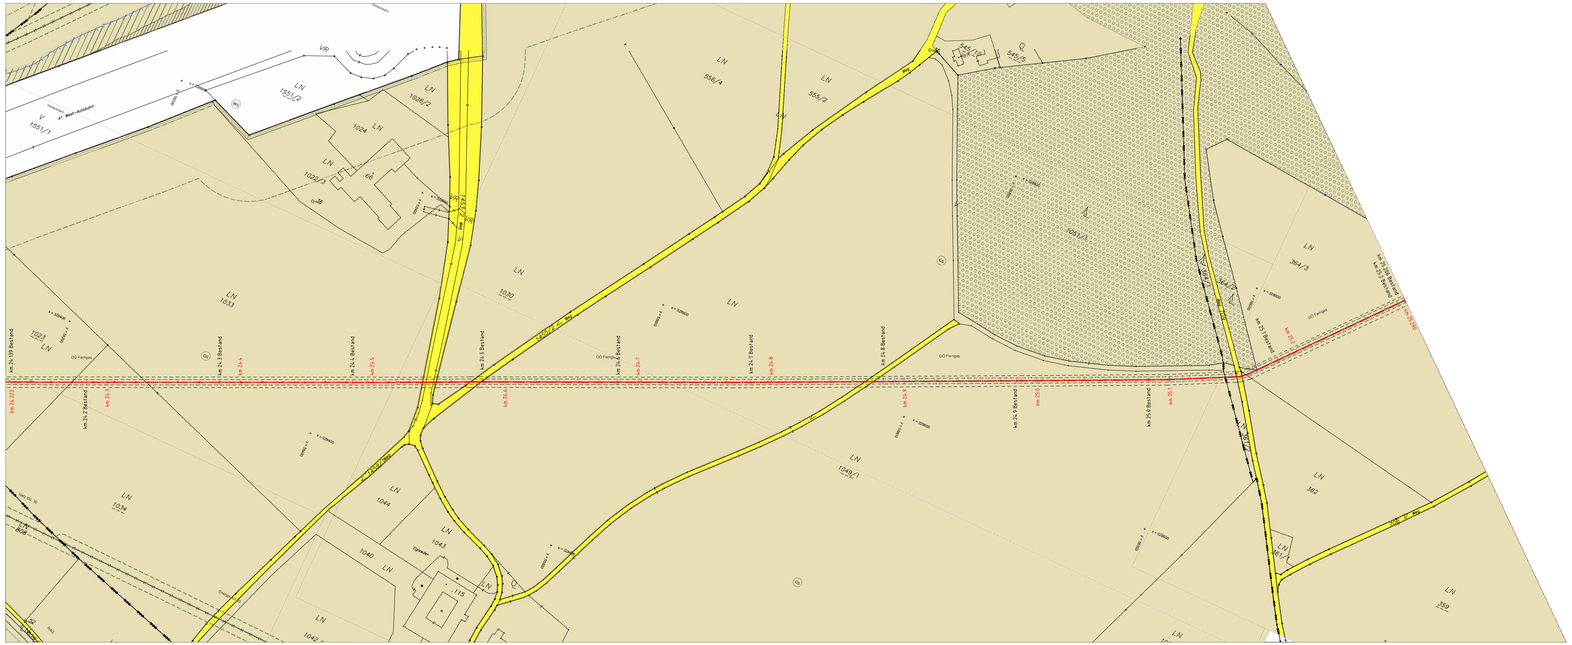

Legende Netz OÖ:

- Gas-Hochdruckleitung Projekt
- Gas-Hochdruckleitung Bestand zur dualen Widmung
- Erdgas-Hochdruckleitung Bestand
- Ortsgasversorgungsleitung Bestand
- stillgelegter Leitungsabschnitt
- Schutzstreifen
- Schutzstreifen Bestandsleitung

Flächenwidmung Stand: 26.03.2025 ("Datenquelle: Doris.at")

GEODATA OÖ ZT GmbH

Hauptniederlassung
Schulstraße 34
A-4642 Sattledt
Tel.: +43 7244 20 240 - 0
office.sattledt@geodata.com

Zweigniederlassung
Vorstadt 2
A-4840 Vöcklabruck
Tel.: +43 7672 72 686 - 0
office.voecklabruck@geodata.com

www.geodata-ooe.com

Staatlich befugte und beeidete Ingenieurkonsulenten für Vermessungswesen und Bergwesen

Befugnis-Bescheid B-16 1 vom Amt. Abtg. Zahl: III-514/001/03/2015 vom 25(24).2015

SALLETMAYR & FRIEDL
Ziviltechniker GmbH
Rohstoff- u. Umweltconsulting
Karl-Lötsch-Straße 10
4840 Vöcklabruck
Tel.: 07672/75871-0
e-mail:office@salletmayr-friedl.at

Verwaltungsbezirk:	*Wels-Land*
Pol. Gemeinde:	*Sipbachzell*
Katastralgemeinde:	*51214 - Leombach, 51233 - Sipbachzell*
Zugehörige Pläne	
Übersichtsplan:	
Lageplan:	
Detailplan:	

NETZOÖ
Ein Unternehmen der Energie AG

Gashochdruckleitung
H012
Sattledt - Ebelsberg

Nennweite: *400*

Max. Betriebsdruck (MOP): *62 bar*

Rev.	*Datum*	*Änderungsgrund*	*Bearbeitet*	*Bemerkung*
A	*24.09.2025*	*GEODATA: Stationsflächenänderung + Änderung Ltg-Km.*	*JB*	
00	*28.03.2025*	*Erstersteilung*	*JB*	

Planbezeichnung:

Projekt Duale Widmung HDL H012
Lageplan Flächenwidmung
Ltg.km.: 24.139 - 25.206 Bestand
Ltg.km.: 24.223 - 25.290 Projekt

Planstatus: *Projekt*

Maßstab: *1 : 2000*


Verfasser: *SALLETMAYR & FRIEDL ZT GmbH*

	Datum:	*Name:*
Gezeichnet:	*17.06.2025*	*Bramberger*
Geprüft:	*17.06.2025*	*Leidinger*

Plan-Nr.: *LP 02 FW*

HDL012_Gesamtdarstellung-FW-OF_09.2025.dwg *K:\2024\242705\7\CAD\HDL012* *+++ NG - INTERN +++*


LN 342/1
LN 377/2
LN 378
LN 374
LN 326
LN 324
LN 321
LN 320
LN 319
LN 322
LN 371/1
LN 369/2
LN 369/1
LN 368
LN 367
LN 391
LN 393
LN 394
LN 402/1
LN 344/3
LN 380/2
LN 383
LN 384/2
LN 384/1
LN 385/1
LN 385/2
LN 386/1
LN 386/2
LN

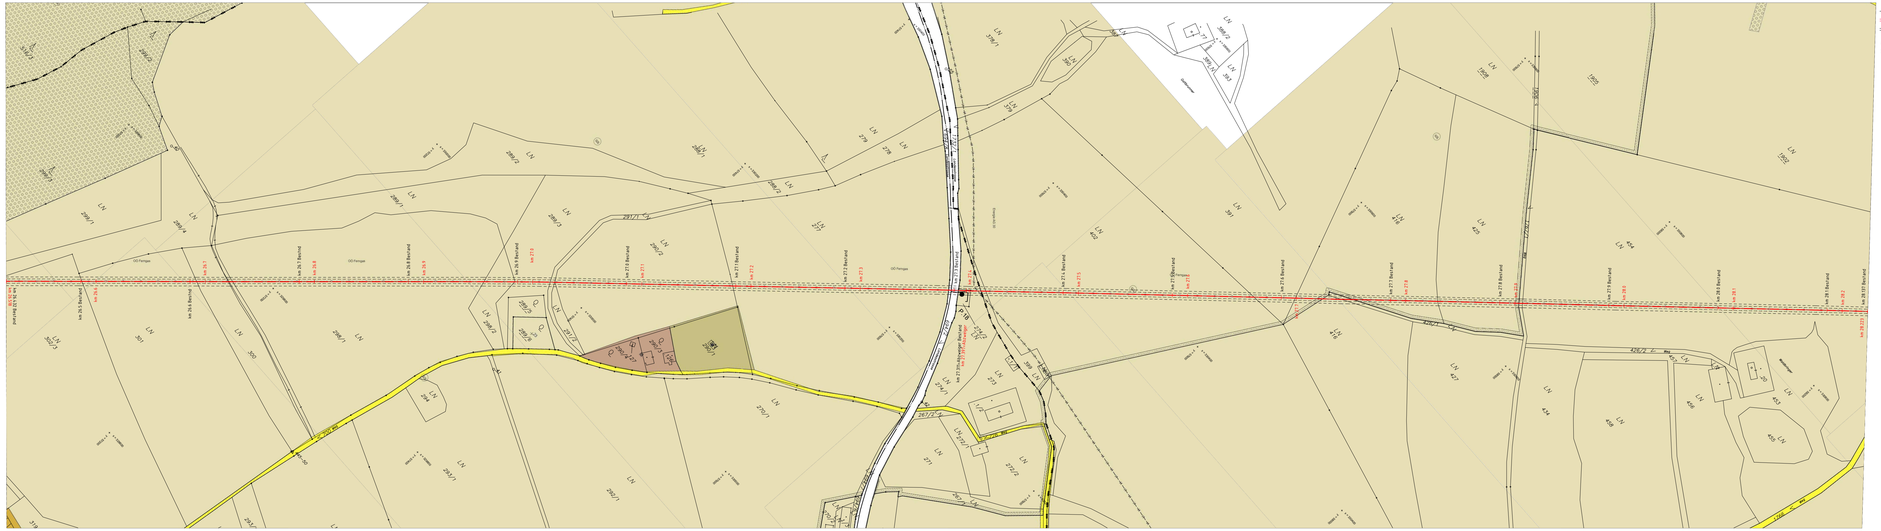

Legende Netz OÖ:

- Gas-Hochdruckleitung Projekt
- Gas-Hochdruckleitung Bestand zur dualen Widmung
- Erdgas-Hochdruckleitung Bestand
- Ortsgasversorgungsleitung Bestand
- stillgelegter Leitungsabschnitt
- Schutzstreifen
- Schutzstreifen Bestandsleitung

Flächenwidmung Stand: 26.03.2025 ("Datenquelle: Doris.at")

GEODATA OÖ ZT GmbH

Hauptniederlassung
Schulstraße 34
A-4642 Sattledt
Tel.: +43 7244 20 240 - 0
office.sattledt@geodata.com

Zweigniederlassung
Vorstadt 2
A-4840 Vöcklabruck
Tel.: +43 7672 72 686 - 0
office.voecklabruck@geodata.com

www.geodata-ooe.com

Staatlich befugte und beeidete Ziviltechnikerinnen und Ziviltechniker
Befugnis-Bescheid: Bl. Nr. I / 441-Arch. Ing. Zahl: VI-Ziv-6441/2009 vom 30.06.2010

SALLETMAYR & FRIEDL
Ziviltechniker GmbH
Rohstoff- u. Umweltconsulting
Karl-Lötsch-Straße 10
4840 Vöcklabruck
Tel.: 07672/75873-0
e-mail:office@salletmayr-friedl.at

Verwaltungsbezirk:	*Wels-Land*
Pol. Gemeinde:	*Sipbachzell*
Katastralgemeinde:	*51233 - Sipbachzell, 51231 - Schnarrendorf*
Zugehörige Pläne	
Übersichtsplan:	
Lageplan:	
Detailplan:	

NETZOÖ
Ein Unternehmen der Energie AG

Gashochdruckleitung
H012
Sattledt - Ebelsberg

Nennweite: *400*

Max. Betriebsdruck (MOP): *62 bar*

Rev.	Datum	Änderungsgrund	Bearbeitet	Bemerkung
A	24.09.2025	GEODATA: Stationsflächenänderung + Änderung Ltg-Km.	JB	
00	28.03.2025	Erststellung	JB	

Planbezeichnung:

Projekt Duale Widmung HDL H012
Lageplan Flächenwidmung
Ltg.km.: 26.432 - 28.137 Bestand
Ltg.km.: 26.518 - 28.223 Projekt

Planstatus: *Projekt*


Maßstab: *1 : 2000*

Plan-Nr.: *LP 04 FW*

Verfasser:	SALLETMAYR & FRIEDL ZT GmbH		
	Datum:	Name:	
Gezeichnet:	17.06.2025	Brandberger	
Geprüft:	17.06.2025	Leidinger	

HDL012_Gesamtdarstellung-FW-OF_09.2025.dwg K:\2024\24215\07\CAD\HDL012

+++ NG - INTERN +++

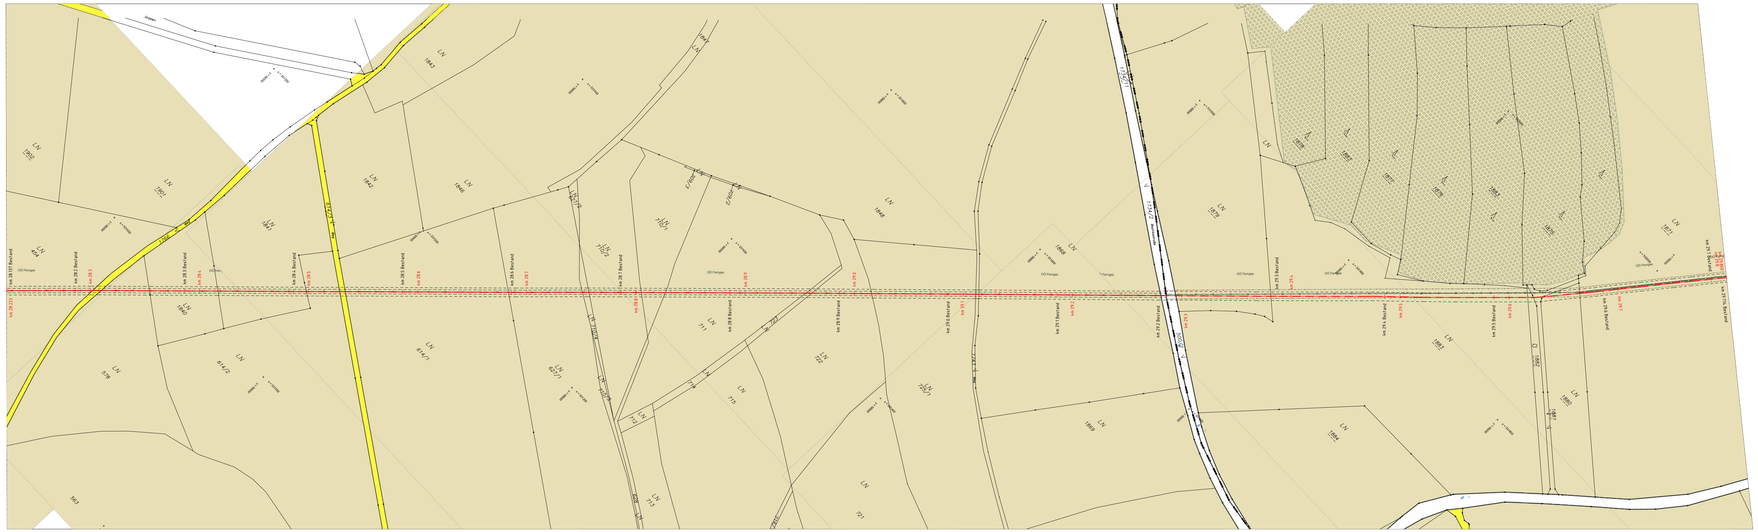
Wels
Linz
Eggendorf
Sattledt
Ebelsberg
Traun
Ebelsberg
Eggendorf
Sattledt
Wels
Linz



Legende Netz OÖ:

- Gas-Hochdruckleitung Projekt
- Gas-Hochdruckleitung Bestand zur dualen Widmung
- Erdgas-Hochdruckleitung Bestand
- Ortsgasversorgungsleitung Bestand
- stillgelegter Leitungsabschnitt
- Schutzstreifen
- Schutzstreifen Bestandsleitung

Flächenwidmung Stand: 26.03.2025
("Datenquelle: Doris.at")

GEODATA OÖ ZT GmbH

Hauptniederlassung
Schulstraße 34
A-4642 Sattledt
Tel.: +43 7244 20 240 - 0
office.sattledt@geodata.com

Zweigniederlassung
Vorstadt 2
A-4840 Vöcklabruck
Tel.: +43 7672 72 686 - 0
office.voecklabruck@geodata.com

www.geodata-ooe.com

Staatlich befugte und beeidete Ziviltechnikerinnen und Ziviltechniker
Mitglied der Kammer der Ziviltechniker

Mitglied Bauinnung OÖ, Nr. 1 + ARC Arch. Ges. m.b.H. & Co KG, Nr. 1 + Arch. Ges. m.b.H. Nr. 1

SALLETMAYR & FRIEDL
Ziviltechniker GmbH
Rohstoff- u. Umweltconsulting
Karl-Lötsch-Straße 10
4840 Vöcklabruck
Tel.: 07672/75873-0
e-mail:office@salletmayr-friedl.at

Verwaltungsbezirk:	*Wels-Land, Linz-Land*
Pol. Gemeinde:	*Sipbachzell, Eggendorf im Traunkreis*
Katastralgemeinde:	*51231 - Schnarrendorf, 45507 - Eggendorf*
Zugehörige Pläne	
Übersichtsplan:	
Lageplan:	
Detailplan:	

NETZOÖ
Ein Unternehmen der Energie AG

Gashochdruckleitung
H012
Sattledt - Ebelsberg

Nennweite: *400*

Max. Betriebsdruck (MOP): *62 bar*

Rev.	Datum	Änderungsgrund	Bearbeitet	Bemerkung
A	24.09.2025	GEODATA: Stationsflächenänderung + Änderung Ltg-Km.	JB	
00	28.03.2025	Erststellung	JB	

Planbezeichnung:

Projekt Duale Widmung HDL H012
Lageplan Flächenwidmung
Ltg.km.: 29.714 - 31.173 Bestand
Ltg.km.: 29.800 - 31.259 Projekt

Planstatus: *Projekt*


Maßstab: *1 : 2000*


Plan-Nr.: *LP 06 FW*

Verfasser:	*SALLETMAYR & FRIEDL ZT GmbH*		
	Datum:	*Name:*	
Gezeichnet:	*17.06.2025*	*Brandweger*	
Geprüft:	*17.06.2025*	*Leidinger*	

HDL012_Gesamtdarstellung-FW-OF_09 2025.dwg *K:\2024\24215\07\CAD\HDL012*

+++ NG - INTERN +++

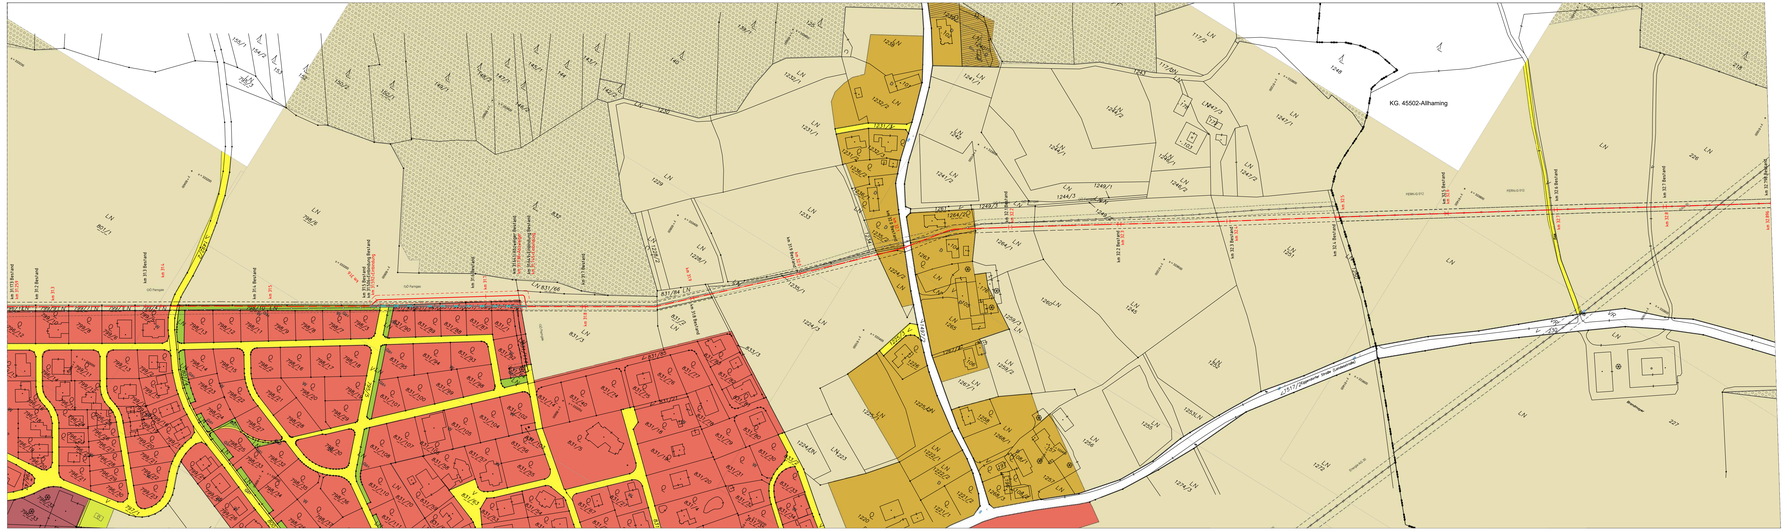
KG. 45502-Althaming
Ltg.km. 31.259 Bestand
Ltg.km. 31.259 Projekt
Ltg.km. 31.173 Bestand
Ltg.km. 32.798 Bestand
Ltg.km. 32.896 Projekt
Ltg.km. 32.896 Bestand
Ltg.km. 32.798 Projekt
KG 45502 Althaming
KG 45507 Eggendorf
KG 45501 Ebelsberg
KG 45503 Fraham
KG 45504 Gattern
KG 45505 Gattern
KG 45506 Gattern
KG 45508 Gattern
KG 45509 Gattern
KG

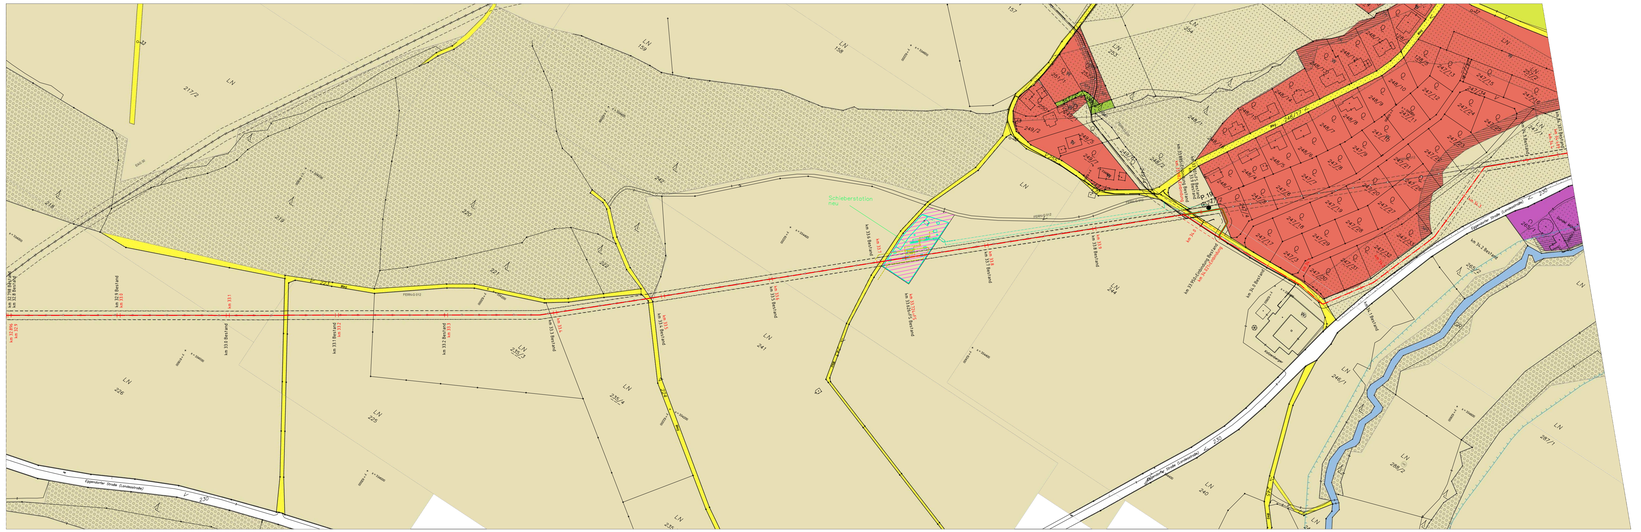

Legende Netz OÖ:

- Gas-Hochdruckleitung Projekt
- Gas-Hochdruckleitung Bestand zur dualen Widmung
- Erdgas-Hochdruckleitung Bestand
- Rückbau Hochdruckleitung Bestand
- Ortsgasversorgungsleitung Bestand
- stillgelegter Leitungsabschnitt
- Schutzstreifen
- Schutzstreifen Bestandsleitung

Flächenwidmung Stand: 26.03.2025
("Datenquelle: Doris.at")

GEODATA OÖ ZT GmbH

Hauptniederlassung
Schulstraße 34
A-4642 Sattledt
Tel.: +43 7244 20 240 - 0
office.sattledt@geodata.com

Zweigniederlassung
Vorstadt 2
A-4840 Vöcklabruck
Tel.: +43 7672 72 686 - 0
office.voecklabruck@geodata.com

www.geodata-ooe.com

Staatlich befugte und beeidete Ziviltechniker für Vermessungswesen und Bergwesen

Mitglied der Kammer der Ziviltechniker

SALLETMAYR & FRIEDL
Ziviltechniker GmbH
Rohstoff- u. Umweltconsulting
Karl-Lötsch-Straße 10
4840 Vöcklabruck
Tel.: 07672/75873-0
e-mail:office@salletmayr-friedl.at

Verwaltungsbezirk:	*Linz-Land*
Pol. Gemeinde:	*Alhaming*
Katastralgemeinde:	*45502 - Alhaming*
Zugehörige Pläne	
Übersichtsplan:	
Lageplan:	
Detailplan:	

NETZOÖ
Ein Unternehmen der Energie AG

Gashochdruckleitung
H012
Sattledt - Ebelsberg

Nennweite: *400*

Max. Betriebsdruck (MOP): *62 bar*

Rev.	Datum	Änderungsgrund	Bearbeitet	Bemerkung
A	24.09.2025	GEODATA: Stationsflächenänderung + Änderung Ltg-Km.	JB	
00	28.03.2025	Erststerstellung	JB	

Planbezeichnung:

Projekt Duale Widmung HDL H012
Lageplan Flächenwidmung
Ltg.km.: 32.798 - 34.337 Bestand
Ltg.km.: 32.896 - 34.409 Projekt

Planstatus: *Projekt*


Maßstab: *1 : 2000*

Plan-Nr.: *LP 08 FW*

Verfasser:	*SALLETMAYR & FRIEDL ZT GmbH*		
	Datum	*Name*	
Gezeichnet	*17.06.2025*	*Brandweger*	
Geprüft	*17.06.2025*	*Leidinger*	

HDL012_Gesamtdarstellung-FW-OF_09 2025.dwg *K:\2024\24215\07\CAD\HDL012*

+++ NG - INTERN +++

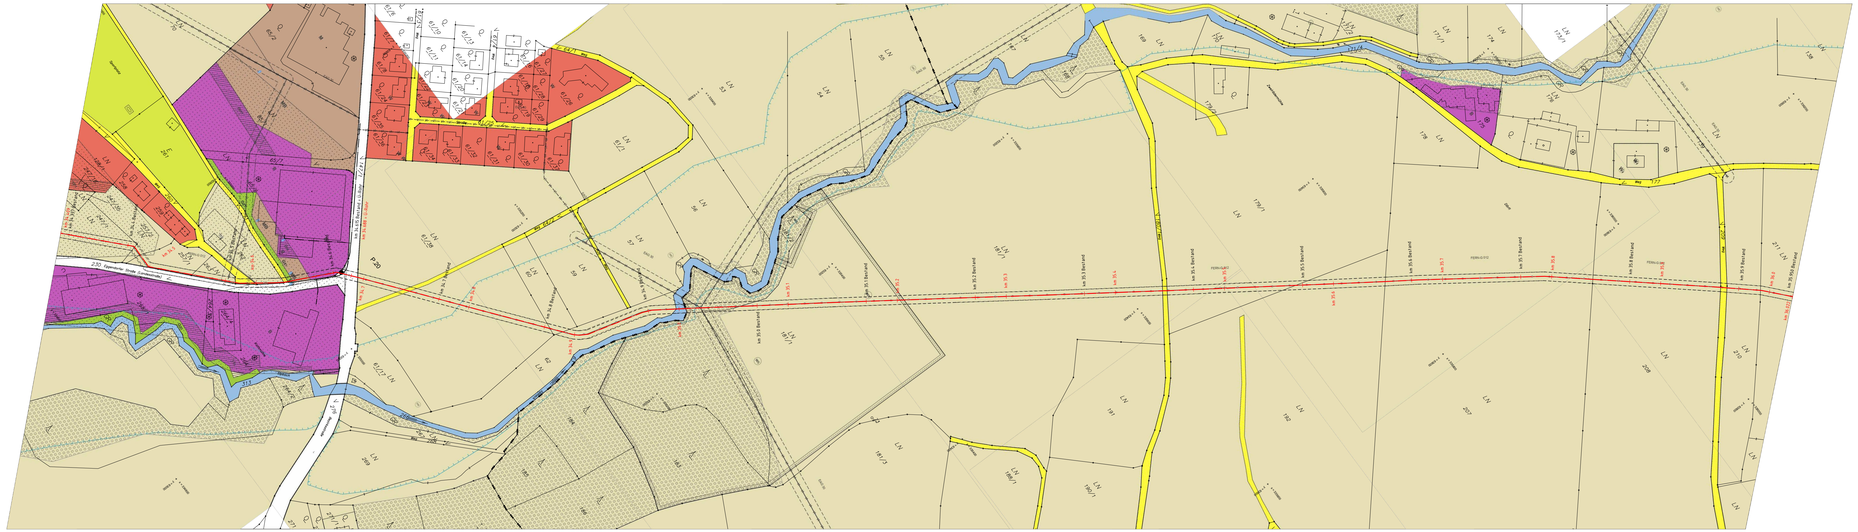

Legende Netz OÖ:

- Gas-Hochdruckleitung Projekt
- Gas-Hochdruckleitung Bestand zur dualen Widmung
- Erdgas-Hochdruckleitung Bestand
- Ortsgasversorgungsleitung Bestand
- stillgelegter Leitungsabschnitt
- Schutzstreifen
- Schutzstreifen Bestandsleitung

Flächenwidmung Stand: 26.03.2025 ("Datenquelle: Doris.at")

GEODATA OÖ ZT GmbH

Hauptniederlassung
Schulstraße 34
A-4642 Sattledt
Tel.: +43 7244 20 240 - 0
office.sattledt@geodata.com

Zweigniederlassung
Vorstadt 2
A-4840 Vöcklabruck
Tel.: +43 7672 72 686 - 0
office.voecklabruck@geodata.com

www.geodata-ooe.com

Staatlich befugte und beeidete Ziviltechnikerinnen und Ziviltechniker sowie Vermessungsbüro

Befugte Baumeister für 1 + alle Arb.g. Zahl im Kreditschutzverband von 1870

SALLETMAYR & FRIEDL
Ziviltechniker GmbH
Rohstoff- u. Umweltconsulting
Karl-Lötsch-Straße 10
4840 Vöcklabruck
Tel.: 07672/75873-0
e-mail:office@salletmayr-friedl.at

Verwaltungsbezirk:	*Linz-Land*
Pol. Gemeinde:	*Allhaming*
Katastralgemeinde:	*45502 - Allhaming, 45514 - Laimgräben*
Zugehörige Pläne	
Übersichtsplan:	
Lageplan:	
Detailplan:	

NETZOÖ
Ein Unternehmen der Energie AG

Gashochdruckleitung
H012
Sattledt - Ebelsberg

Nennweite: *400*

Max. Betriebsdruck (MOP): *62 bar*

Rev.	Datum	Änderungsgrund	Bearbeitet	Bemerkung
A	24.09.2025	GEODATA: Stationsflächenänderung + Änderung Ltg-Km.	JB	
00	28.03.2025	Erststellung	JB	

Planbezeichnung:

Projekt Duale Widmung HDL H012
Lageplan Flächenwidmung
Ltg.km.: 34.337 - 35.950 Bestand
Ltg.km.: 34.409 - 36.022 Projekt

Planstatus: *Projekt*


Maßstab: *1 : 2000*

Plan-Nr.: *LP 09 FW*

Verfasser:	SALLETMAYR & FRIEDL ZT GmbH		
	Datum:	Name:	
Gezeichnet:	17.06.2025	Brandberger	
Geprüft:	17.06.2025	Leidinger	

HDL012_Gesamtdarstellung-FW-OF_09 2025.dwg K:\2024\24215\7\CAD\HDL012

+++ NG - INTERN +++

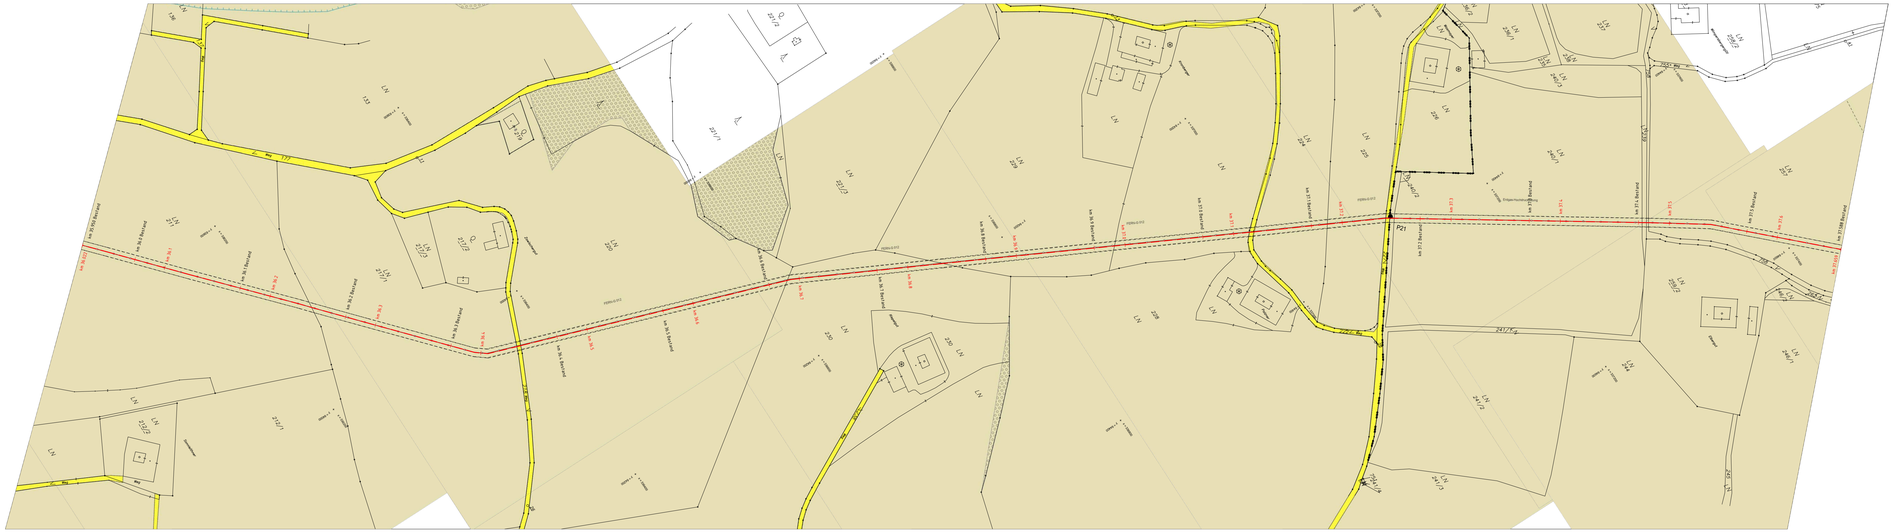
P21
km 35.950 Bestand
km 36.000 Bestand
km 36.050 Bestand
km 36.100 Bestand
km 36.150 Bestand
km 36.200 Bestand
km 36.250 Bestand
km 36.300 Bestand
km 36.350 Bestand
km 36.400 Bestand
km 36.450 Bestand
km 36.500 Bestand
km 36.550 Bestand
km



Legende Netz OÖ:

- Gas-Hochdruckleitung Projekt
- Gas-Hochdruckleitung Bestand zur dualen Widmung
- Erdgas-Hochdruckleitung Bestand
- Ortsgasversorgungsleitung Bestand
- stillgelegter Leitungsabschnitt
- Schutzstreifen
- Schutzstreifen Bestandsleitung

Flächenwidmung Stand: 26.03.2025
("Datenquelle: Doris.at")

GEODATA OÖ ZT GmbH

Hauptniederlassung
Schulstraße 34
A-4642 Sattledt
Tel.: +43 7244 20 240 - 0
office.sattledt@geodata.com

Zweigniederlassung
Vorstadt 2
A-4840 Vöcklabruck
Tel.: +43 7672 72 686 - 0
office.voecklabruck@geodata.com

www.geodata-ooe.com

Staatlich befugte und beeidete Ziviltechnikerinnen und Ziviltechniker
Mitglied der Kammer der Ziviltechnikerinnen und Ziviltechniker

SALLETMAYR & FRIEDL
Ziviltechniker GmbH
Rohstoff- u. Umweltconsulting
Karl-Lötsch-Straße 10
4840 Vöcklabruck
Tel.: 07672/75873-0
e-mail:office@salletmayr-friedl.at

Verwaltungsbezirk:	*Linz-Land*
Pol. Gemeinde:	*Pucking*
Katastralgemeinde:	*45523 - St.Leonhard I*
Zugehörige Pläne	
Übersichtsplan:	
Lageplan:	
Detailplan:	

NETZOÖ
Ein Unternehmen der Energie AG

Gashochdruckleitung
H012
Sattledt - Ebelsberg

Nennweite: *400*

Max. Betriebsdruck (MOP): *62 bar*

Rev.	Datum	Änderungsgrund	Bearbeitet	Bemerkung
A	24.09.2025	GEODATA: Stationsflächenänderung + Änderung Ltg-Km.	JB	
00	28.03.2025	Erststellung	JB	

Planbezeichnung:

Projekt Duale Widmung HDL H012
Lageplan Flächenwidmung
Ltg.km.: 37.588 - 39.157 Bestand
Ltg.km.: 37.659 - 39.229 Projekt

Planstatus:
Projekt


Maßstab:
1 : 2000


Plan-Nr.:
LP 11 FW


+++ NG - INTERN +++


Verfasser:	SALLETMAYR & FRIEDL ZT GmbH		
	Datum:	Name:	
Gezeichnet:	17.06.2025	Brandweger	
Geprüft:	17.06.2025	Leidinger	


HDL012_Gesamtdarstellung-FW-OF_09.2025.dwg K:\2024\24215\07\CAD\HDL012

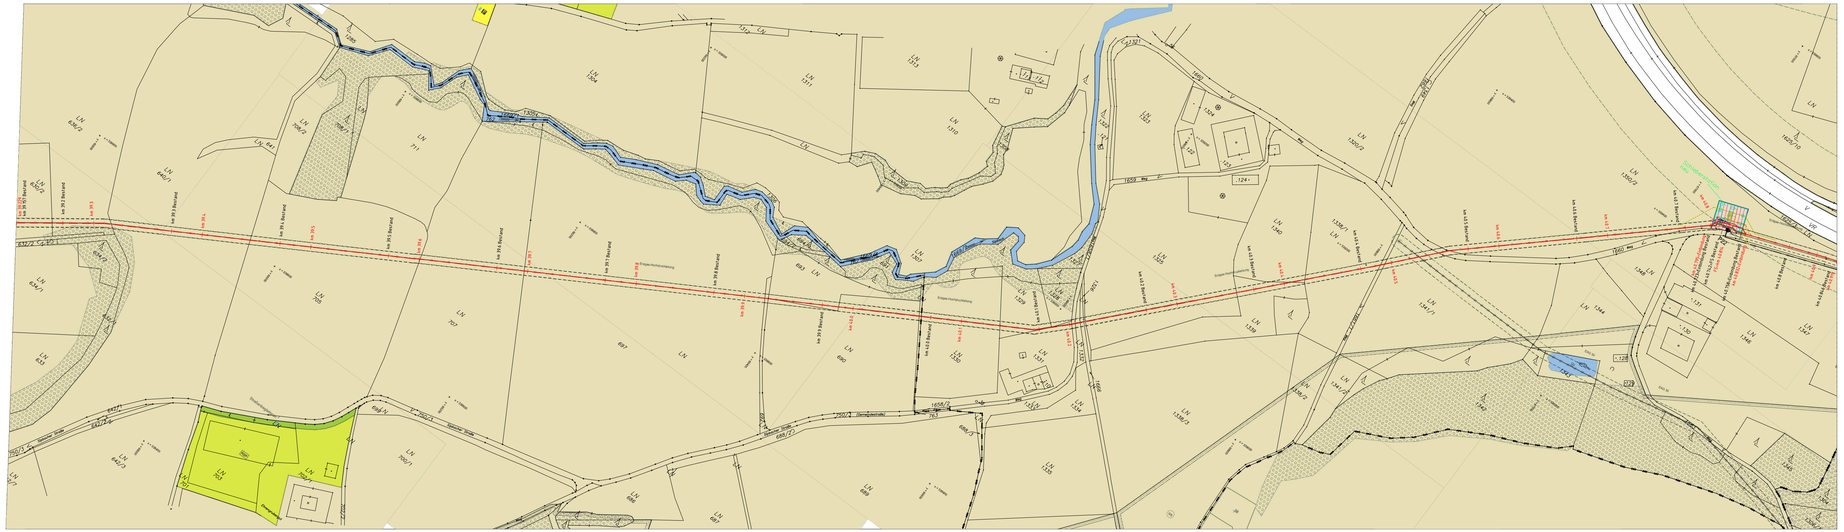
Sattledt
Ebelsberg
Gemeindestraße
Gemeindestraße
Gemeindestraße

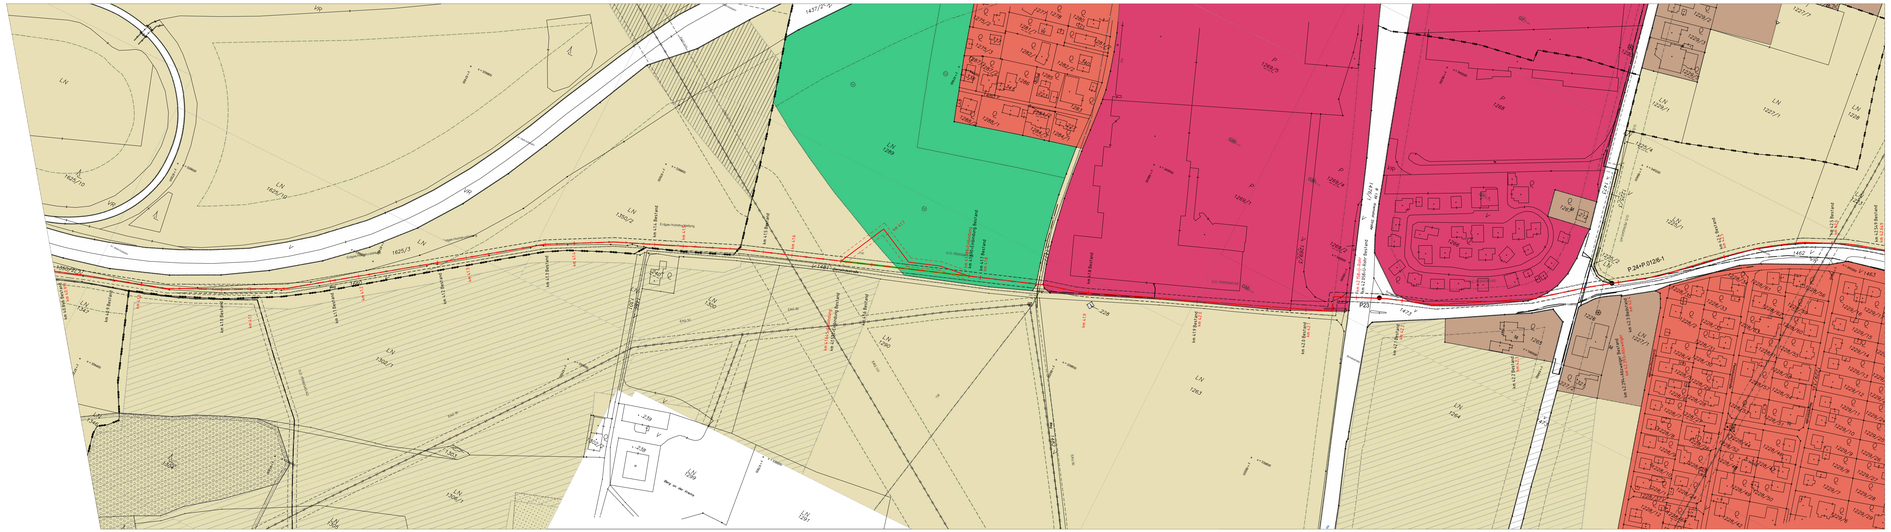
P 1428/0
P 1428/1
P 1428/2
P 1428/3
P 1428/4
P 1428/5
P 1428/6
P 1428/7
P 1428/8
P 1428/9
P 1428/10
P 1428/11
P 1428/12
P 1428/13
P 1428/14
P 1428/15
P 1428/16
P 1428/17
P 1428/18
P 1428/19
P

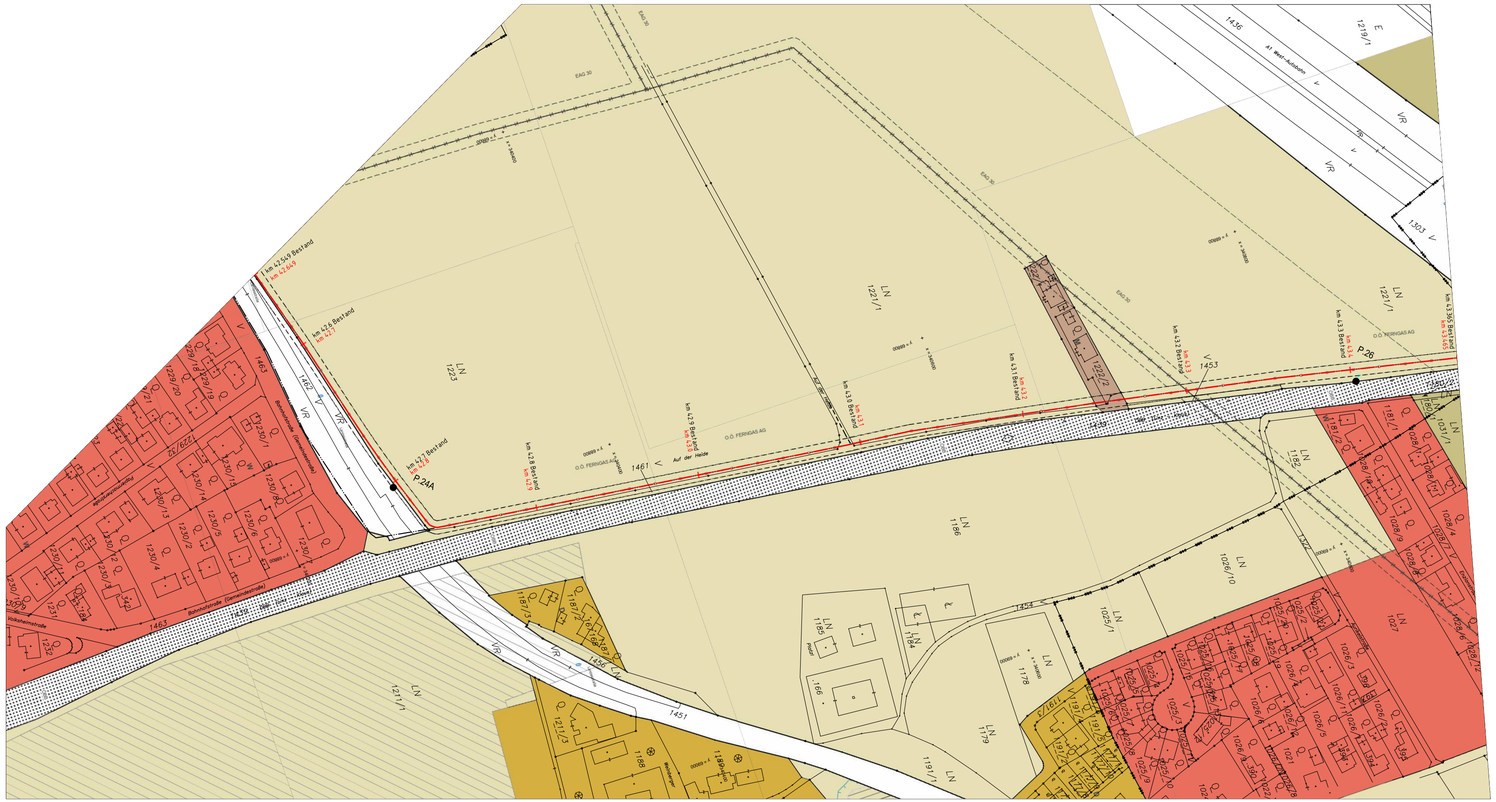
km 42,549 Bestand
km 42,6 Bestand
km 42,649 Bestand
km 42,7 Bestand
km 42,8 Bestand
km 42,9 Bestand
km 43,0 Bestand
km 43,1 Bestand
km 43,2 Bestand
km 43,3 Bestand
km 43,365 Bestand
P-24A
P-26
1461 V
1453 V
1454 V
1451 V
1436
1303 V
Auf der Heide
Bahnhofstraße (Gemeindestraße)
Bahnhofstraße (Landesstraße)
Dorfstraße
Am Wald
Am Bach
LN 123
LN 121/1
LN 122/1
LN 122/2
LN 1186
LN 1026/10
LN 1027
LN 1178
LN 1179
LN 1191/1
LN 1191/2
LN 1188
LN 1187/1
LN 1187/2
LN 1185
LN 1184
LN 1182
LN 1168/1
LN 1168/2
LN 1037/1
LN 1219/1
LN 1221/2
LN 1222/2
LN 1223/2
LN 1025/1
LN 1026/9
LN 1026/11
LN 1026/12
LN 1026/4
LN 1026/5
LN 1026/6
LN 1026/7
LN 1026/8
LN 1027/2
LN 1027/3
LN

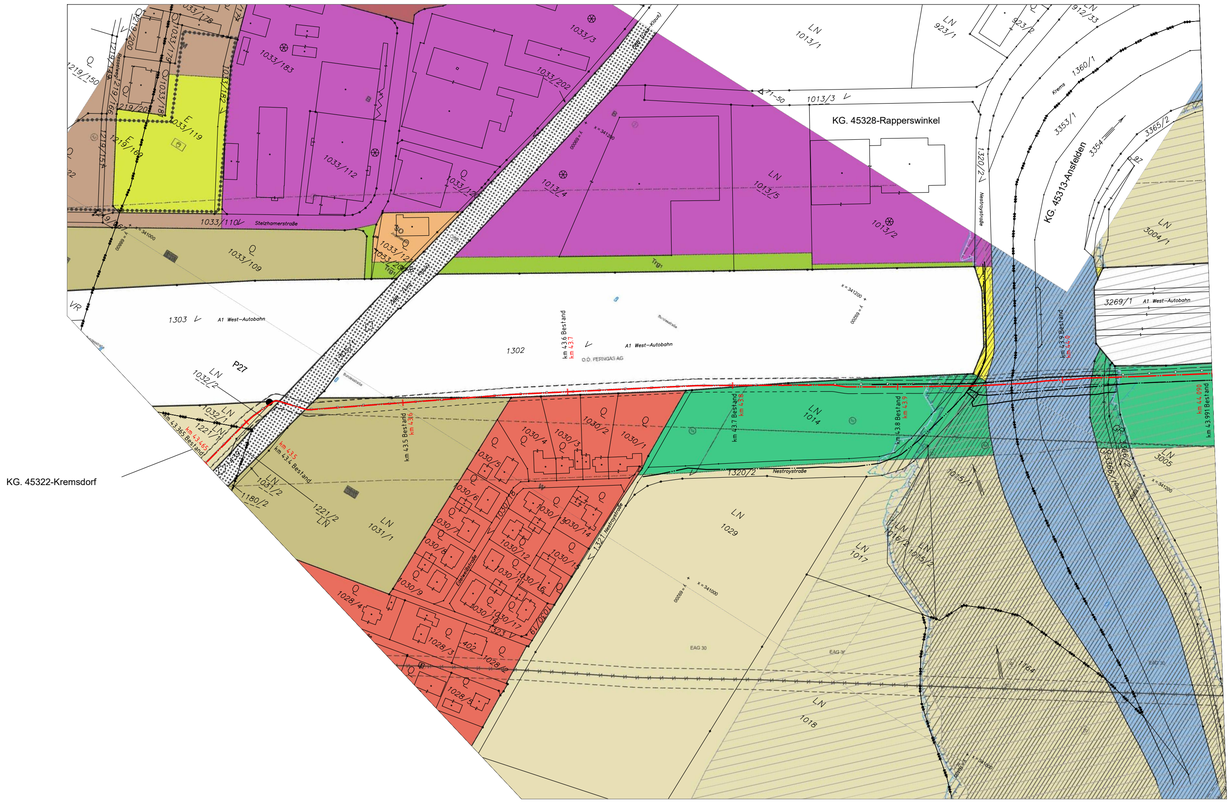
KG. 45328-Rapperswinkel
KG. 45322-Kremsdorf
KG. 45313-Ansfelden
1033/183
1033/224
1033/112
1033/110
1033/109
1033/3
1013/4
1013/3
1013/5
1013/2
1013/1
1303
1302
921
1030/4
1030/3
1030/2
1030/1
1031/2
1031/1
1029
1014
1018
1016
1360/1
1360/2
1353/1
1354
3004/1
3269/1
3025
A1 West-Autobahn
Steinhornerstraße
Nettingstraße
Kremsbach
Kremsdorf
km 43.365 Bestand
km 43.465 Bestand
km 43.677 Bestand
km 43.838 Bestand
km 43.991 Bestand
km 44.090 Projekt
km 44.111 Bestand
km 44.211 Bestand
km 44.311 Bestand
km 44.411 Bestand
km 44.511 Bestand
km 44.611 Bestand
km 44.711 Bestand
km 44.811 Bestand
km 44.911 Bestand
km 45.011 Bestand
km 45.111 Bestand
km 45.211 Bestand
km 45.311 Bestand
km

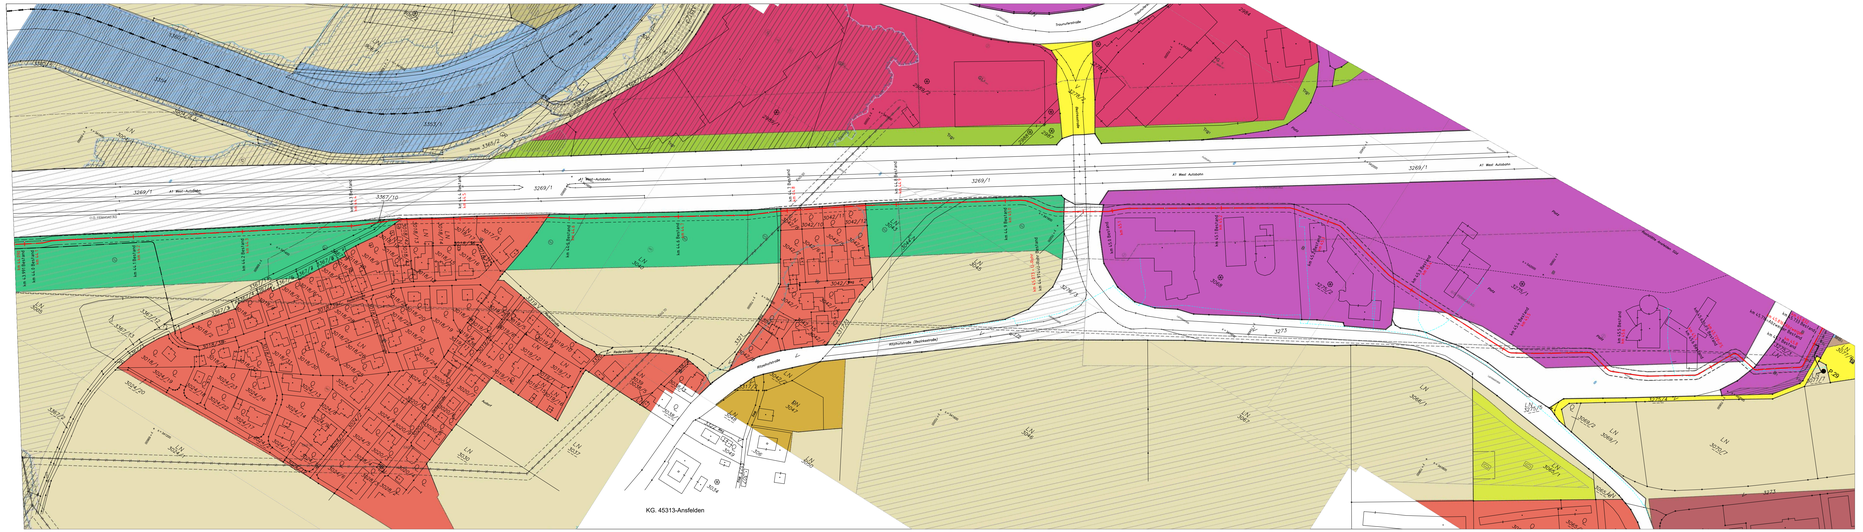

GEODATA OÖ ZT GmbH

Hauptniederlassung
Schulstraße 34
A-4642 Sattledt
Tel.: +43 7244 20 240 - 0
office.sattledt@geodata.com

Zweigniederlassung
Vorstadt 2
A-4840 Vöcklabruck
Tel.: +43 7672 72 686 - 0
office.voecklabruck@geodata.com

www.geodata-ooe.com

Staatlich befugte und beeidete Ziviltechniker für Vermessungswesen und Bergwesen

Befugte Baumeister für E + mit Ang. Zahl im Ersatzbereich von Deutschland

SALLETMAYR & FRIEDL
Ziviltechniker GmbH
Rohstoff- u. Umweltconsulting
Karl-Lötsch-Straße 10
4840 Vöcklabruck
Tel.: 07672/75873-0
e-mail:office@salletmayr-friedl.at

Verwaltungsbezirk:	Linz-Land
Pol. Gemeinde:	Ansfelden
Katastralgemeinde:	45313 - Ansfelden
Zugehörige Pläne	
Übersichtsplan:	
Lageplan:	
Detailplan:	

NETZOÖ
Ein Unternehmen der Energie AG

Gashochdruckleitung
H012
Sattledt - Ebelsberg

Nennweite: 400

Max. Betriebsdruck (MOP): 62 bar

Rev.	Datum	Änderungsgrund	Bearbeitet	Bemerkung
A	24.09.2025	GEODATA: Stationsflächenänderung + Änderung Ltg-Km.	JB	
00	28.03.2025	Erststerstellung	JB	

Planbezeichnung:

Projekt Duale Widmung HDL H012
Lageplan Flächenwidmung
Ltg.km.: 43.991 - 45.733 Bestand
Ltg.km.: 44.090 - 45.832 Projekt

Planstatus: *Projekt*


Maßstab: *1 : 2000*


Plan-Nr.: *LP 16 FW*

Verfasser:	SALLETMAYR & FRIEDL ZT GmbH		
	Datum:	Name:	
Gezeichnet:	17.06.2025	Brambergerr	
Geprüft:	17.06.2025	Leidinger	

HDL012_Gesamtdarstellung-FW-OF_09.2025.dwg K:\2024\24215\7\CAD\HDL012

+++ NG - INTERN +++

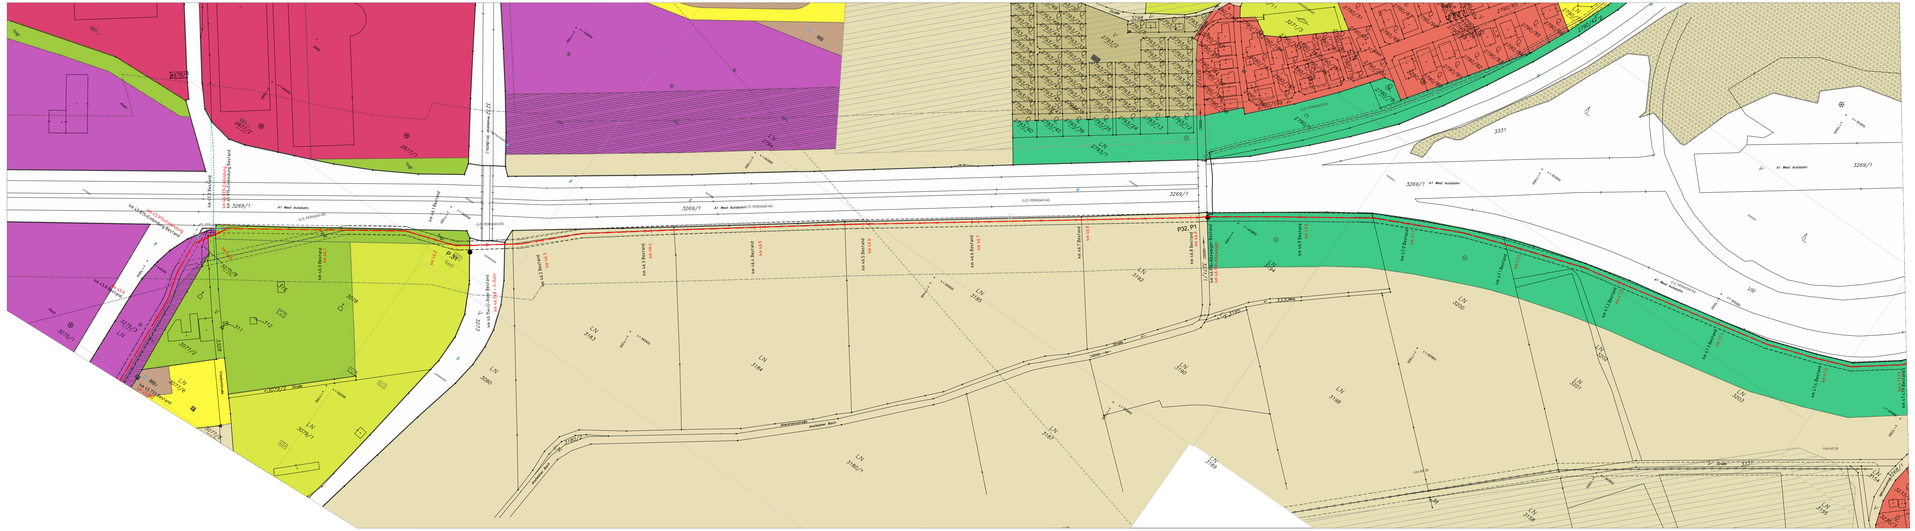
P 32
P 33
P 34
P 35
P 36
P 37
P 38
P 39
P 40
P 41
P 42
P 43
P 44
P 45
P 46
P 47
P 48
P 49
P 50
P 51
P

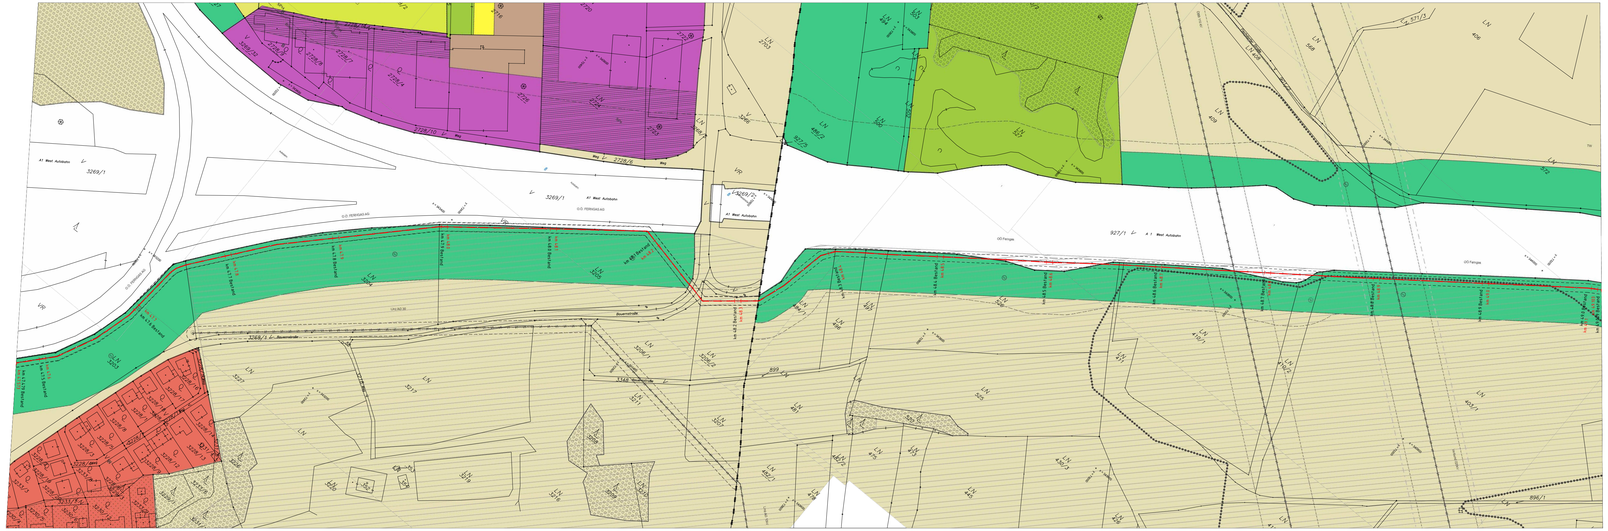

Legende Netz OÖ:

- Gas-Hochdruckleitung Projekt
- Gas-Hochdruckleitung Bestand zur dualen Widmung
- Erdgas-Hochdruckleitung Bestand
- Ortsgasversorgungsleitung Bestand
- stillgelegter Leitungsabschnitt
- Schutzstreifen
- Schutzstreifen Bestandsleitung

Flächenwidmung Stand: 26.03.2025 ("Datenquelle: Doris.at")

GEODATA OÖ ZT GmbH

Hauptniederlassung
Schulstraße 34
A-4642 Sattledt
Tel.: +43 7244 20 240 - 0
office.sattledt@geodata.com

Zweigniederlassung
Vorstadt 2
A-4840 Vöcklabruck
Tel.: +43 7672 72 686 - 0
office.voecklabruck@geodata.com

www.geodata-ooe.com

Staatlich befugte und beeidete Ziviltechnikerinnen und Ziviltechniker
Mitglieder der Kammer der Ziviltechnikerinnen und Ziviltechniker

Befugte Baumeister Dr. Ing. Mag. Dipl.-Ing. Ing. Zahl mit Gewerbeschein nach der Gewerbeordnung

SALLETMAYR & FRIEDL
Ziviltechniker GmbH
Rohstoff- u. Umweltconsulting
Karl-Lötsch-Straße 10
4840 Vöcklabruck
Tel.: 07672/75873-0
e-mail:office@salletmayr-friedl.at

Verwaltungsbezirk:	*Linz-Land, Linz-Stadt*
Pol. Gemeinde:	*Ansfelden, Linz*
Katastralgemeinde:	*45313 - Ansfelden, 45211 - Wambach*
Zugehörige Pläne	
Übersichtsplan:	
Lageplan:	
Detailplan:	

NETZOÖ
Ein Unternehmen der Energie AG

Gashochdruckleitung
H012
Sattledt - Ebelsberg

Nennweite: *400*

Max. Betriebsdruck (MOP): *62 bar*

Rev.	Datum	Änderungsgrund	Bearbeitet	Bemerkung
A	24.09.2025	GEODATA: Stationsflächenänderung + Änderung Ltg-Km.	JB	
00	28.03.2025	Erststellung	JB	

Planbezeichnung:

Projekt Duale Widmung HDL H012
Lageplan Flächenwidmung
Ltg.km.: 47.479 - 49.009 Bestand
Ltg.km.: 47.573 - 49.103 Projekt

Planstatus: *Projekt*

Maßstab: *1 : 2000*


Plan-Nr.: *LP 18 FW*

Verfasser:	SALLETMAYR & FRIEDL ZT GmbH		
	Datum:	Name:	
Gezeichnet:	17.06.2025	Brainberger	
Geprüft:	17.06.2025	Leidinger	

HDL012_Gesamtdarstellung-FW-OF_09 2025.dwg *K:\2024\24215\07\CAD\HDL012*

+++ NG - INTERN +++


P 34
P 35
A1 West Autobahn
927/1
931
VR
LN 676
LN 674/1
LN 676/1
LN 680
LN 680/1
LN 681
LN 681/1
LN 682
LN 689/1
LN

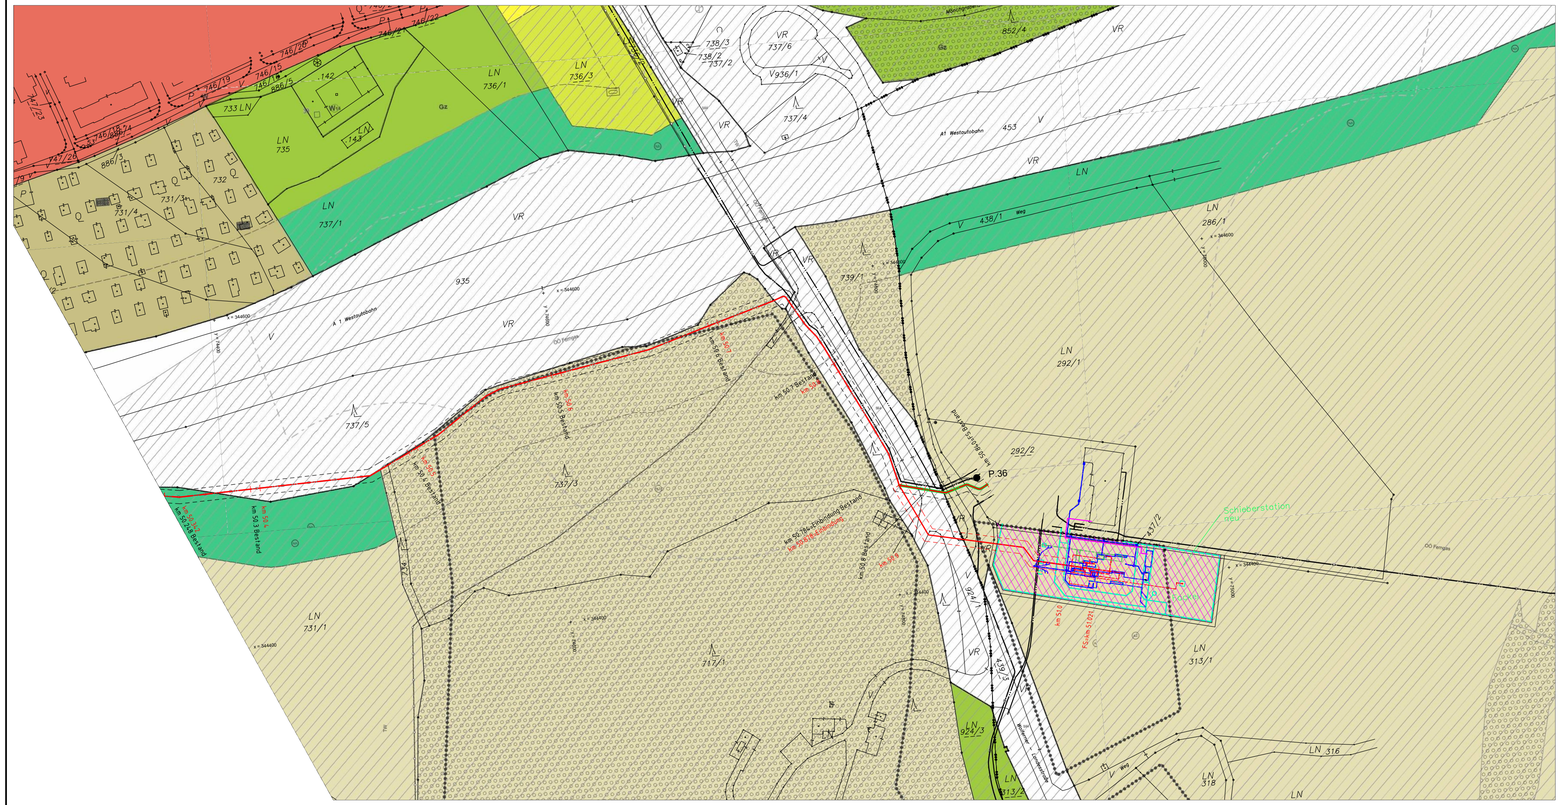
Schieberstation neu
P.36
DN 500 PN 63 Bestand
DN 500 PN 63 Projekt
DN 500 PN 63 Bestand außer Betrieb
DN 500 PN 63 Bestand außer Betrieb
DN 500 PN 63 Bestand außer Betrieb

Leitung mit Schweißnaht

Bogen mit Schweißnähten

T-Stück mit Schweißnähten

Entnahmesonde (für GC, TP)

Anschweißmuffe
a) $\frac{1}{2}$''
b) 1'', Tauchhülse

geschweißtes Flanschpaar

Isolierstück
a) geflanscht
b) geschweißt

zur SS 107 Ebelsberg
Ltg. 003 DN 300 MOP 64bar
Leitungsabgang

HV 999
Fernwirknummern allgemein

PT 999

H 999
vor Betätigung an "ZMS" melden

trennt Druckstufen

Umsteckscheibe (Blindscheibe in Funktion, kein Gasfluss möglich)

Umsteckscheibe (Offenscheibe in Funktion, Gasfluss möglich)

Reduzierung

Armatur geflanscht / geflanscht

Armatur geflanscht / geschweißt

Armatur geschweißt / geschweißt

Übertragung - Leitsystem

Übertragung - Leitsystem mit Fernsteuerung

SAV (Sicherheits-absperrventil)

Regler

Regler mit SAV

Armatur erdverlegt, Betätigung Schieberschlüssel

Strömungs-gleichrichter / Kegelsieb / Distanzring

Blockkugelhahn

Zähler

Absperrklappe

Rückschlag-klappe

Vorwärmer

Filter

Vorwärm-filter

Übergang unter- / oberirdisch

Gebäude-durchführung

Manometer

Minimess

Druck-transmitter

Temperatur-transmitter

bis 2021

ab 2021

Ausbläser

1''

Entspannungs KH mit Blindstopfen

Instrumenten-verteiler

Odorierung

SBV (Sicherheits-blaseventil)

SIAV (Sicherheits-ventil)

Stopple T-Stück

GC TP
Gaschromatograph / Taupunktmessung

Auszug aus RG 21004:

F -- Filter

H -- Armatur

HF -- Feuerschieber

HV -- Verschleißarmatur

K -- Klappe

M -- Motor

PC -- Druckregler

Y -- Sicherheitsventil

LA -- Füllstandmessung

PDA -- Differenzdruck

PT -- Drucktransmitter

TT -- Temperatur-transmitter

C	Transmitter + Übertragung	26-03-20	Eder	D	Richtlinie RG 21004	08-10-20	Eder
E	Ausbläser, Entsp. KH	14-06-21	Lei	F	Überarbeitung	10-01-22	Zufall
Änd.	*Geändert*	*Datum*	*Name*	*Änd.*	*Geändert*	*Datum*	*Name*

	Datum	*Name*
Bearbeitet	24.10.2018	Leitner
Geprüft	08-10-20	Pichler

NETZOÖ
Ein Unternehmen der Energie AG

Netz Oberösterreich GmbH
Energiestraße 1
4020 LINZ
Tel. +43 5 9070-0

PSP - Element	*Res. - Listennr.*	*Ltgs. Nr.*	*Zuständigkeit*
	-		

Projekt

Legende für Stationsschemata

Maßstab: -


Zeichnungs-Nr.: STS. 023/11 F

+++ NETZ OÖ - INTERN +++

P


Demontage

Variante 1

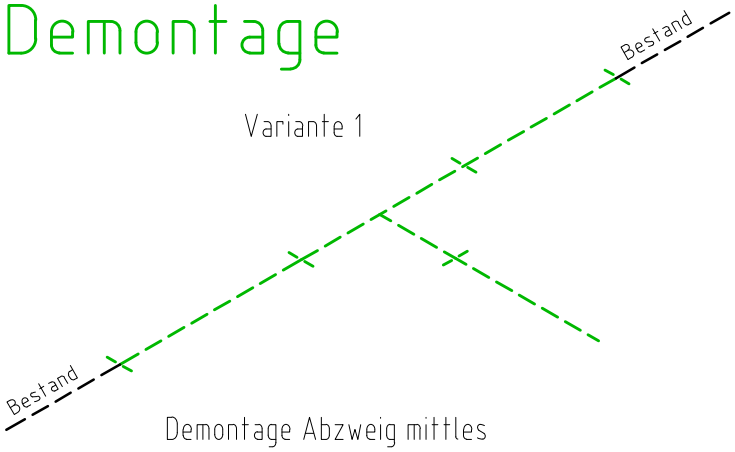


Demontage Abzweig mittles
T-Stück

Variante 2

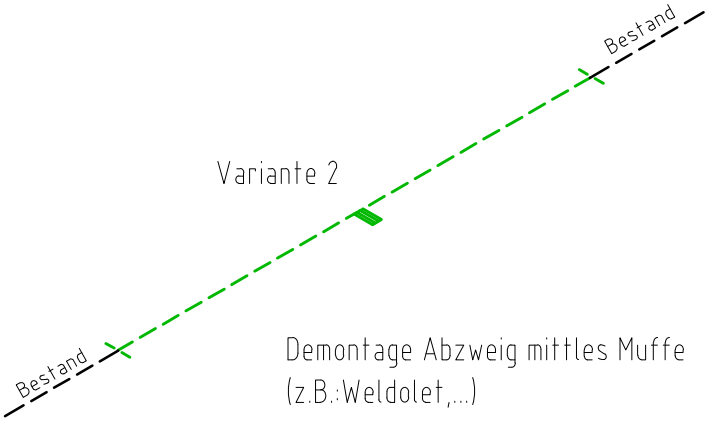

Demontage Abzweig mittles Muffe
(z.B.:Weldolet,...)

Montage

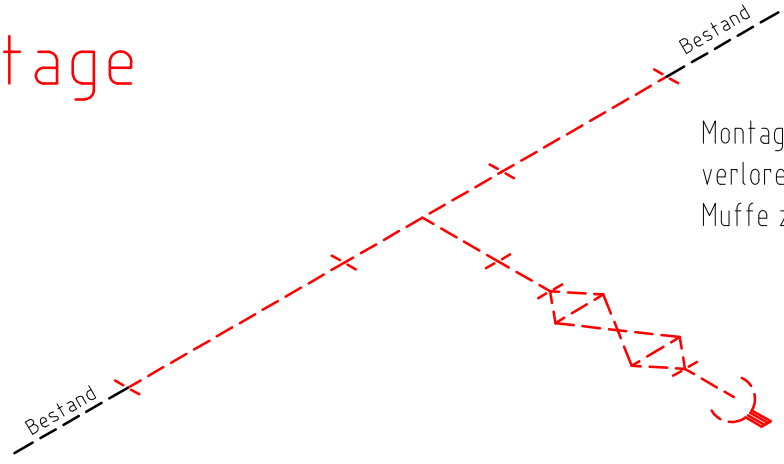

Montage Abzweig mittels T-Stück,
verlorener Armatur, Kappe und
Muffe zum Druckausgleich

Änd.	Geändert	Datum	Name	Änd.	Geändert	Datum	Name

	Datum	Name
Bearbeitet	28-02-25	Hahn
Geprüft		

NETZOÖ
Ein Unternehmen der Energie AG

Netz Oberösterreich GmbH
Energiestrasse 1
4020 LINZ
Tel. +43 5 9070-0

PSP - Element	Res. - Listennr.	Ltgs. Nr.
-	-	

Maßstab

Zeichnungsstand: P

Projekt

Abzweige HDL H012

Schema

Zeichnungs-Nr.: Sts. 009/25


+++ NOÖ-INTERN +++

EX-ZONENEINTEILUNG für Mess- und Regelanlagen

ZONE 2: × Bei Ausblaseleitungen von Sicherheitsabblaseventilen - gemäß Skizze
× Im Regel- und Messraum

(E- u. Heizraum ist keine Zone, temporäre Einstufung bei Arbeiten)

SKIZZE:
Die Ex-Zone erstreckt sich über eine Halbkugel mit Radius
1 m um die Mündungsöffnung und darüber aufgesetztem
Kegelstumpf mit 3 m Höhe und 3 m Radius

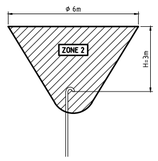

VOR BETÄTIGUNG AN "ZMS" MELDEN

AUSBLASELEITUNG
Zone 2

MS 234 Sattledt
bleibt bestehen!!
siehe Schema Sts. 005/25

SS 123 Sattledt

45° Bogen

Armatur "H005" im
Normalbetrieb geschlossen

Armatur "H004" im
Normalbetrieb geschlossen

Gaschromatograph
2 51lt. Heliumflaschen mit je 50 Liter
1 51lt. Kalibriergasflasche mit 10 Liter
Anschluß GC
Spezielle 6/4" Muffe für GC
Strömungsgleichrichter
Distanzring
Gebäudewand

zur SS 124 Allhaming
Ltg. 012 DN 400 MOP64

zur SS 122 Steinerkirchen
Ltg. 012 DN 400 MOP64

zur SS 013 Rosenau
Ltg. 020 DN 250 MOP64

zur RS 131 Sattledt
Ltg.047 DN 100 MOP 70

Demontage

Legende: STS. 023-11

C	Bestandsaufnahme nach Umbau	02-08-21	Eder	D	Demontage für neue Situierung SS	14-06-25	P-Eder
E	Messtation bleibt bestehen	13-09-25	P-Eder	B	Molchanschlüsse, Eingangsltg.	07-05-21	Eder
Änd.	Geändert	Datum	Name	Änd.	Geändert	Datum	Name

	Datum	Name
Bearbeitet	06-11-20	Eder
Geprüft		

NETZOÖ
Ein Unternehmen der Energie AG

Netz Oberösterreich GmbH
Energiestraße 1
4020 LINZ
Tel. +43 5 9070-0

PSP - Element	Res. - Listennr.	Ltgs. Nr.	Zuständigkeit
		012, 020, 047	SC Haid

Projekt

MS 234 & SS 123 Sattledt

Schema

Maßstab: -

Zeichnungs-Nr.: Sts. 001/21 E

+++NG-INTERN+++

P

76/B

VOR BETÄTIGUNG AN "ZMS" MELDEN

Fackelanlage für Wasserstoff

EX-ZONENEINTEILUNG für Mess- und Regelanlagen

ZONE 2: • Bei Ausblaseleitungen von Sicherheitsabblaseventilen - gemäß Skizze
• Im Regel- und Messraum

(E- u. Heizraum ist keine Zone, temporäre Einstufung bei Arbeiten)

SKIZZE:
Die Ex-Zone erstreckt sich über eine Halbkugel mit Radius 1 m um die Mündungsöffnung und darüber aufgesetztem Kegelstumpf mit 3 m Höhe und 3 m Radius.



Fackelsteuerung laut Schema
mit der Nr. 11735-ILF-GEN-PR-DWG-0003

zur RAG

RAG - Eigentumsgrenze

zur SS 124 Altheim
HD-Ltg 972 DN499 PN252

zur SS 122 Straßerschachen
HD-Ltg 9612 DN499 PN252

zur SS 121 Sattledt
HD-Ltg 643 DN100 PN175

zur SS Aufkirchen
HD-Ltg 113 DN250 PN252

Bestehende Messstation MS234 Sattledt

MONTAGE

Grau hinterlegte Leitungsabschnitte sind nicht Teil des gegenständlichen Genehmigungsantrages. Für diese werden gesonderte Genehmigungsanträge gestellt.

Das Gesamtprojekt ist als Summe aller Genehmigungsanträge zu sehen.

Legende: STS. 023-11

C	Überarbeitung gesamtes Schema	19-09-25	P-Eder				
A	Diverse Änderungen Rohrverlauf	13-06-25	P-Eder	B	H012 RI Windern rot-Leitungstausch	25-08-25	P-Eder
Änd.	Geändert	Datum	Name	Änd.	Geändert	Datum	Name

	Datum	Name
Bearbeitet	24-03-25	P-Eder
Geprüft		

Netz Oberösterreich GmbH
Energiestraße 1
4020 LINZ
Tel. +43 5 9070-0

PSP - Element	Res. - Listennr.	Ltgs. Nr.	Zuständigkeit
		H012, 012, 020, 047, 113	SC Haid

Projekt
SS123 & MS234 Sattledt
Schema

Maßstab: –

Zeichnungs-Nr.: Sts. 005/25 C

+++ NG - INTERN +++

P

VOR BETÄTIGUNG AN "ZMS" MELDEN

Fackelanlage für Wasserstoff

EX-ZONENEINTEILUNG für Mess- und Regelanlagen

ZONE 2: • Bei Ausblaseleitungen von Sicherheitsabblaseventilen - gemäß Skizze
• Im Regel- und Messraum

(E- u. Heizraum ist keine Zone, temporäre Einstufung bei Arbeiten)

SKIZZE:
Die Ex-Zone erstreckt sich über eine Halbkugel mit Radius 1 m um die Mündungsöffnung und darüber aufgesetztem Kegelstumpf mit 3 m Höhe und 3 m Radius.



Fackelsteuerung laut Schema
mit der Nr. 11735-ILF-GEN-PR-DWG-0003

zur RAG

RAG – Eigentumsgrenze

zur SS 123 Stollenkirchen
HD-Ltg 8012 DN100 PN250

zur SS 124 Alhaming
HD-Ltg 017 DN100 PN250

zur SS 121 Sattledt
HD-Ltg 043 DN100 PN250

zur SS Ausseredt
HD-Ltg 113 DN100 PN250

Bestehende Messstation MS234 Sattledt

MONTAGE

Erdgas

Grau hinterlegte Leitungsabschnitte sind nicht Teil des gegenständlichen Genehmigungsantrages. Für diese werden gesonderte Genehmigungsanträge gestellt.

Das Gesamtprojekt ist als Summe aller Genehmigungsanträge zu sehen.

Legende: STS. 023-11

C	Überarbeitung gesamtes Schema	19-09-25	P-Eder				
A	Diverse Änderungen Rohrverlauf	13-06-25	P-Eder	B	H012 RI Windern rot-Leitungstausch	25-08-25	P-Eder
And.	Geändert	Datum	Name	And.	Geändert	Datum	Name

	Datum	Name
Bearbeitet	24-03-25	P-Eder
Geprüft		

Netz Oberösterreich GmbH
Energiestraße 1
4020 LINZ
Tel. +43 5 9070-0

PSP - Element	Res. - Listennr.	Ltgs. Nr.	Zuständigkeit
		H012, 012, 020, 047, 113	SC Haid

Projekt
SS123 & MS234 Sattledt
Schema

Maßstab: –

Zeichnungs-Nr.: Sts. 005/25 C

+++ NG - INTERN +++

P

VOR BETÄTIGUNG AN "ZMS" MELDEN

EX-ZONENEINTEILUNG für Mess- und Regelanlagen

ZONE 2: • Bei Ausblaseleitungen von Sicherheitsabblaseventilen - gemäß Skizze
• Im Regel- und Messraum

(E- u. Heizraum ist keine Zone, temporäre Einstufung bei Arbeiten)

SKIZZE:
Die Ex-Zone erstreckt sich über eine Halbkugel mit Radius 1 m um die Mündungsöffnung und darüber aufgesetztem Kegelstumpf mit 3 m Höhe und 3 m Radius.



Fackelanlage für Wasserstoff

Fackelsteuerung laut Schema
mit der Nr. 11735-ILF-GEN-PR-DWG-0003

Gebäudewand

Distanzring

Gaschromatograph

Spezielle 6/4" Muffe für GC

Anschluß GC

Einblendenhalt

2 Stk. Heliumflaschen mit je 50 Liter

2 Stk. Kalibriergasflasche mit 10 Liter

Bestehende Messstation MS234 Sattledt

zur SS 123 Sattledt
HD-Ltg DN250 PN100

zur SS 121 Sattledt
HD-Ltg DN250 PN100

zur SS 124 Ahnsberg
HD-Ltg DN250 PN100

zur RAG

RAG – Eigentumsgrenze

Grau hinterlegte Leitungsabschnitte sind nicht Teil des gegenständlichen Genehmigungsantrages. Für diese werden gesonderte Genehmigungsanträge gestellt.

Das Gesamtprojekt ist als Summe aller Genehmigungsanträge zu sehen.

MONTAGE

Wasserstoff

Legende: STS. 023-11

C	Überarbeitung gesamtes Schema	19-09-25	P.Eder				
A	Diverse Änderungen Rohrverlauf	13-06-25	P.Eder	B	H012 RI Windern rot-Leitungstausch	25-08-25	P.Eder
Änd.	Geändert	Datum	Name	Änd.	Geändert	Datum	Name

	Datum	Name
Bearbeitet	24-03-25	P.Eder
Geprüft		

Netz Oberösterreich GmbH
Energiestraße 1
4020 LINZ
Tel. +43 5 9070-0

PSP - Element	Res. - Listennr.	Ltgs. Nr.	Zuständigkeit
		H012, 012, 020, 047, 113	SC Haid

Projekt

SS123 & MS234 Sattledt
Schema

Maßstab: –

Zeichnungs-Nr.: Sts. 005/25 C

+++ NG - INTERN +++

P


VOR BETÄTIGUNG AN "ZMS" MELDEN

EX-ZONENEINTEILUNG für Mess- und Regelanlagen

ZONE 2: × Bei Ausblaseleitungen von Sicherheitsabblaseventilen - gemäß Skizze
× Im Regel- und Messraum

(E- u. Heizraum ist keine Zone, temporäre Einstufung bei Arbeiten)

SKIZZE:
Die Ex-Zone erstreckt sich über eine Halbkugel mit Radius 1 m um die Mündungsöffnung und darüber aufgesetztem Kegelstumpf mit 3 m Höhe und 3 m Radius

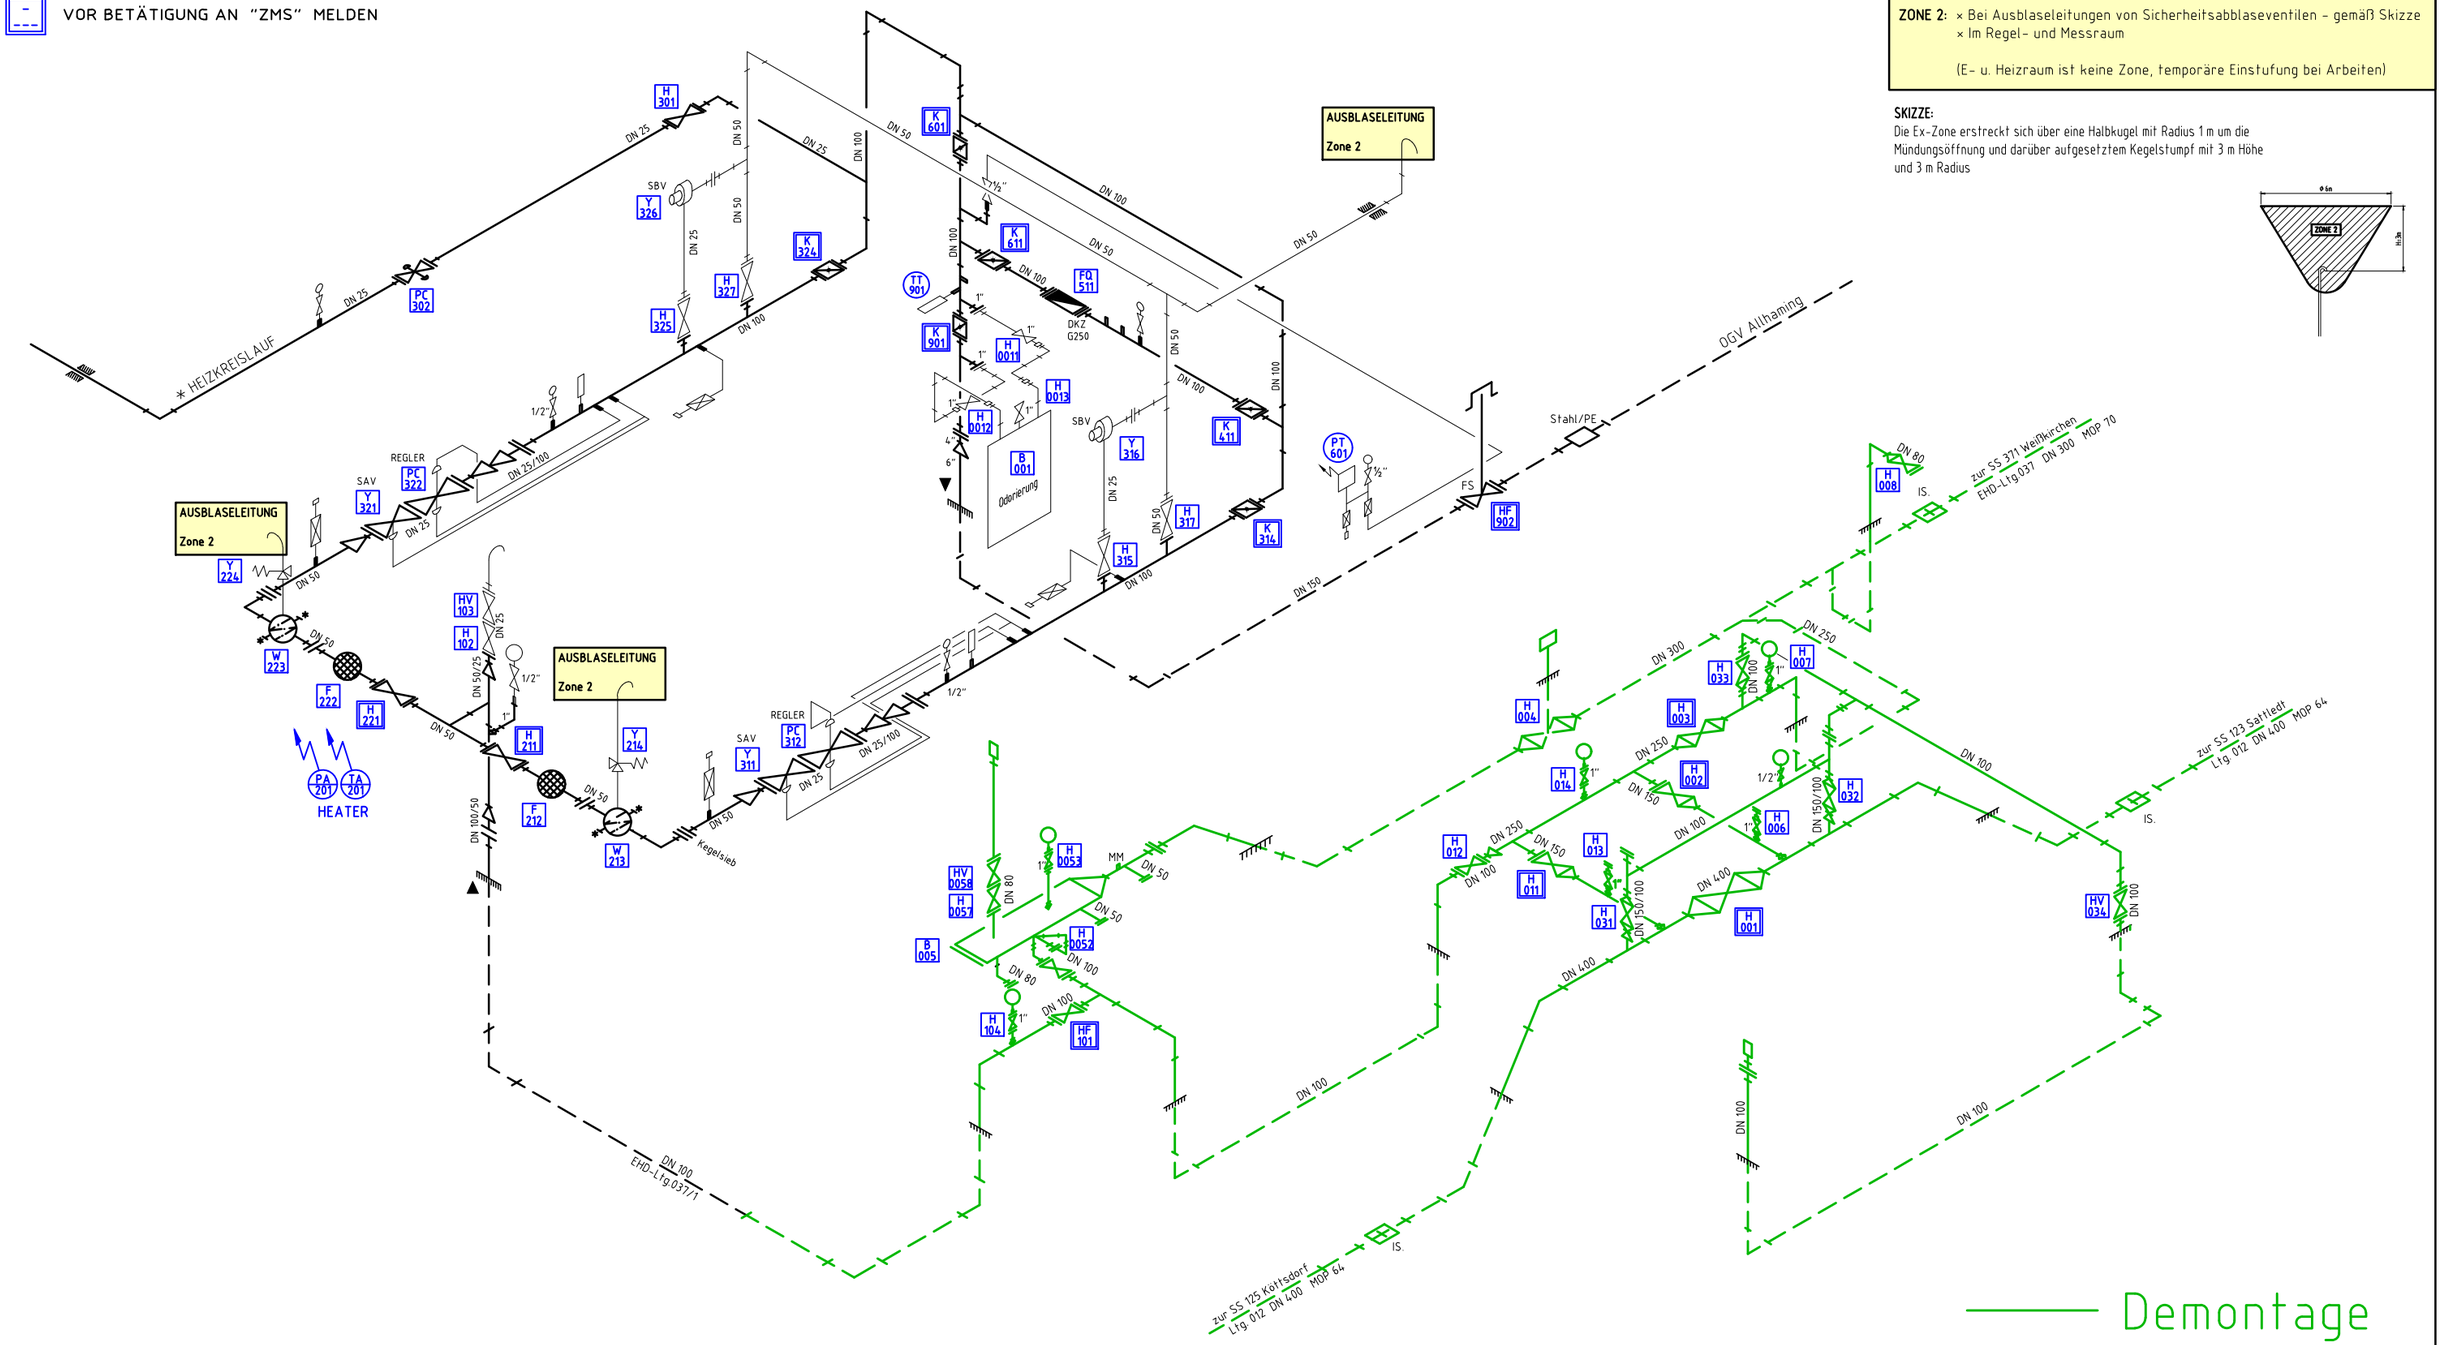

Legende: STS. 023-11

O	H007 von FLFL auf SEFL	10-03-23	Lei	P	Transmitter TT und PT, Schriftkopf	21-03-23	P-Eder
Q	Demontage für Umbau	14-06-25	P-Eder	N	entf. Sumpfentl.Armarur Molchschl.	27-05-22	Lei
Änd.	*Geändert*	*Datum*	*Name*	*Änd.*	*Geändert*	*Datum*	*Name*

	Datum	Name
Bearbeitet	14-09-95	Schiefer.
Geprüft	02-10-18	Pichler

NETZOÖ
Ein Unternehmen der Energie AG

Netz Oberösterreich GmbH
Energiestraße 1
4020 LINZ
Tel. +43 5 9070-0

PSP - Element	*Res. - Listennr.*	*Ltgs. Nr.*	*Zuständigkeit*
		012, 037, 037/1	SC Haid

Projekt
# RS 145 & SS 124 Allhaming
Qmax=1.000 Nm³/h; pemax=70 bar; pamax=1 bar

Schema

Maßstab: -

Zeichnungs-Nr.: Sts. 138/95 Q

+++NG-INTERN+++

P 59/A


VOR BETÄTIGUNG AN "ZMS" MELDEN


EX-ZONENEINTEILUNG für Mess- und Regelanlagen

ZONE 2: × Bei Ausblaseleitungen von Sicherheitsabblaseventilen - gemäß Skizze
× Im Regel- und Messraum

(E- u. Heizraum ist keine Zone, temporäre Einstufung bei Arbeiten)

SKIZZE:
Die Ex-Zone erstreckt sich über eine Halbkugel mit Radius 1 m um die Mündungsöffnung und darüber aufgesetztem Kegelstumpf mit 3 m Höhe und 3 m Radius

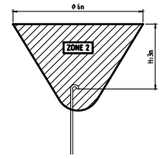

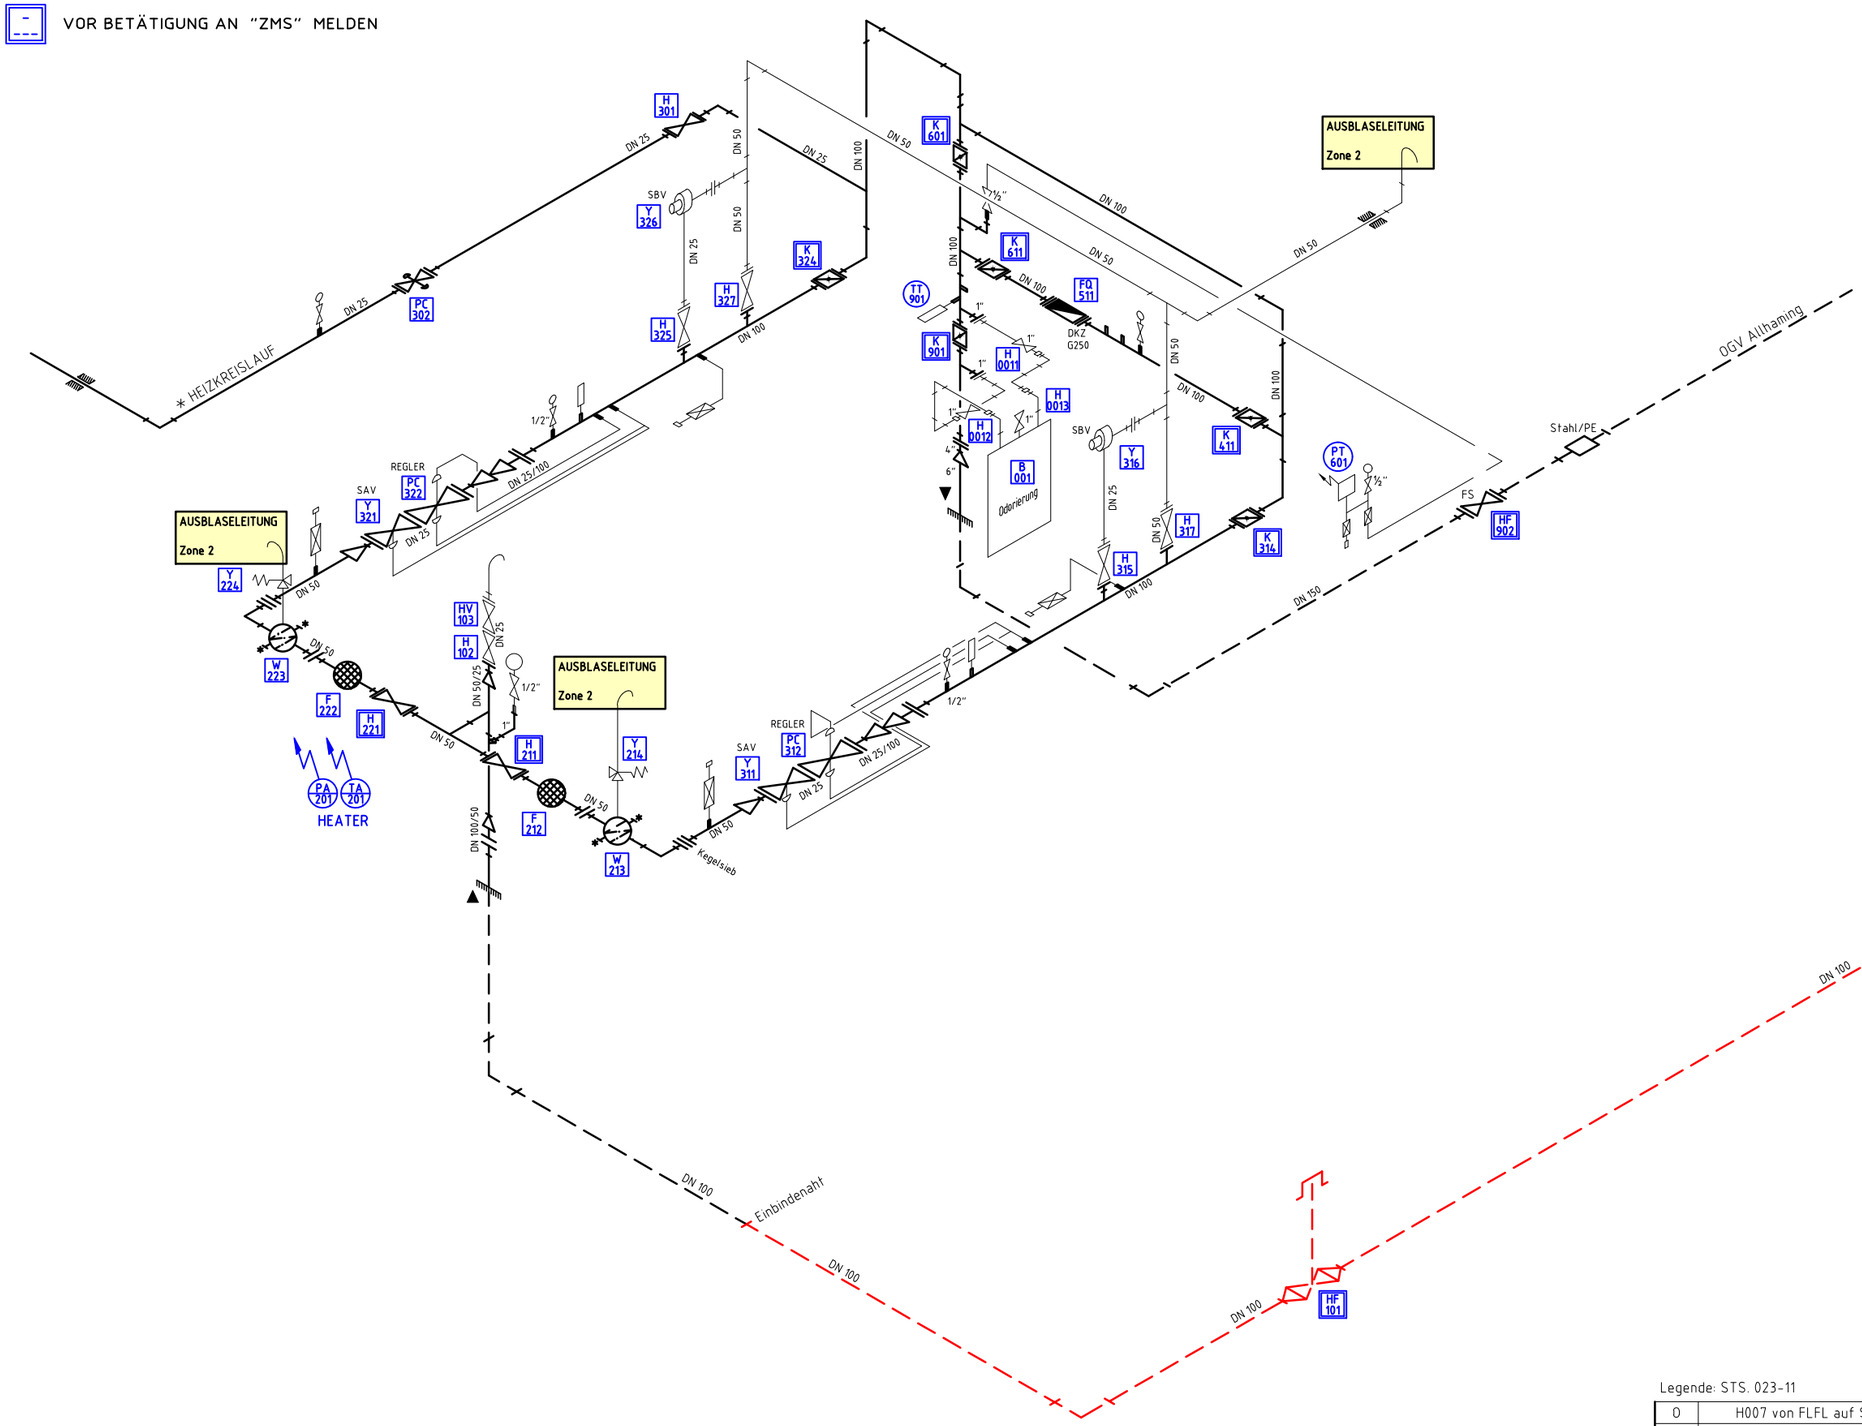

Montage

Legende: STS. 023-11

O	H007 von FLFL auf SEFL	10-03-23	Lei	P	Transmitter TT und PT, Schriftkopf	21-03-23	P-Eder
Q	Demontage für Umbau	14-06-25	P-Eder	R	Montage nach Demontage SS	14-06-25	P-Eder
Änd.	*Geändert*	*Datum*	*Name*	*Änd.*	*Geändert*	*Datum*	*Name*

	Datum	*Name*
Bearbeitet	14-09-95	Schiefer.
Geprüft	02-10-18	Pichler

NETZOÖ
Ein Unternehmen der Energie AG

Netz Oberösterreich GmbH
Energiestraße 1
4020 LINZ
Tel. +43 5 9070-0

PSP - Element	*Res. - Listennr.*	*Ltgs. Nr.*	*Zuständigkeit*
		012, 037, 037/1	SC Haid

Projekt
RS 145 Allhaming
Qmax=1.000 Nm³/h; pemax=70 bar; pamax=1 bar
Schema

Maßstab: -


Zeichnungs-Nr.: Sts. 138/95 R

+++NG-INTERN+++

P 59/A

VOR BETÄTIGUNG AN "ZMS" MELDEN

EX-ZONENEINTEILUNG
KEINE ZONE (temporäre Einstufung bei Arbeiten)

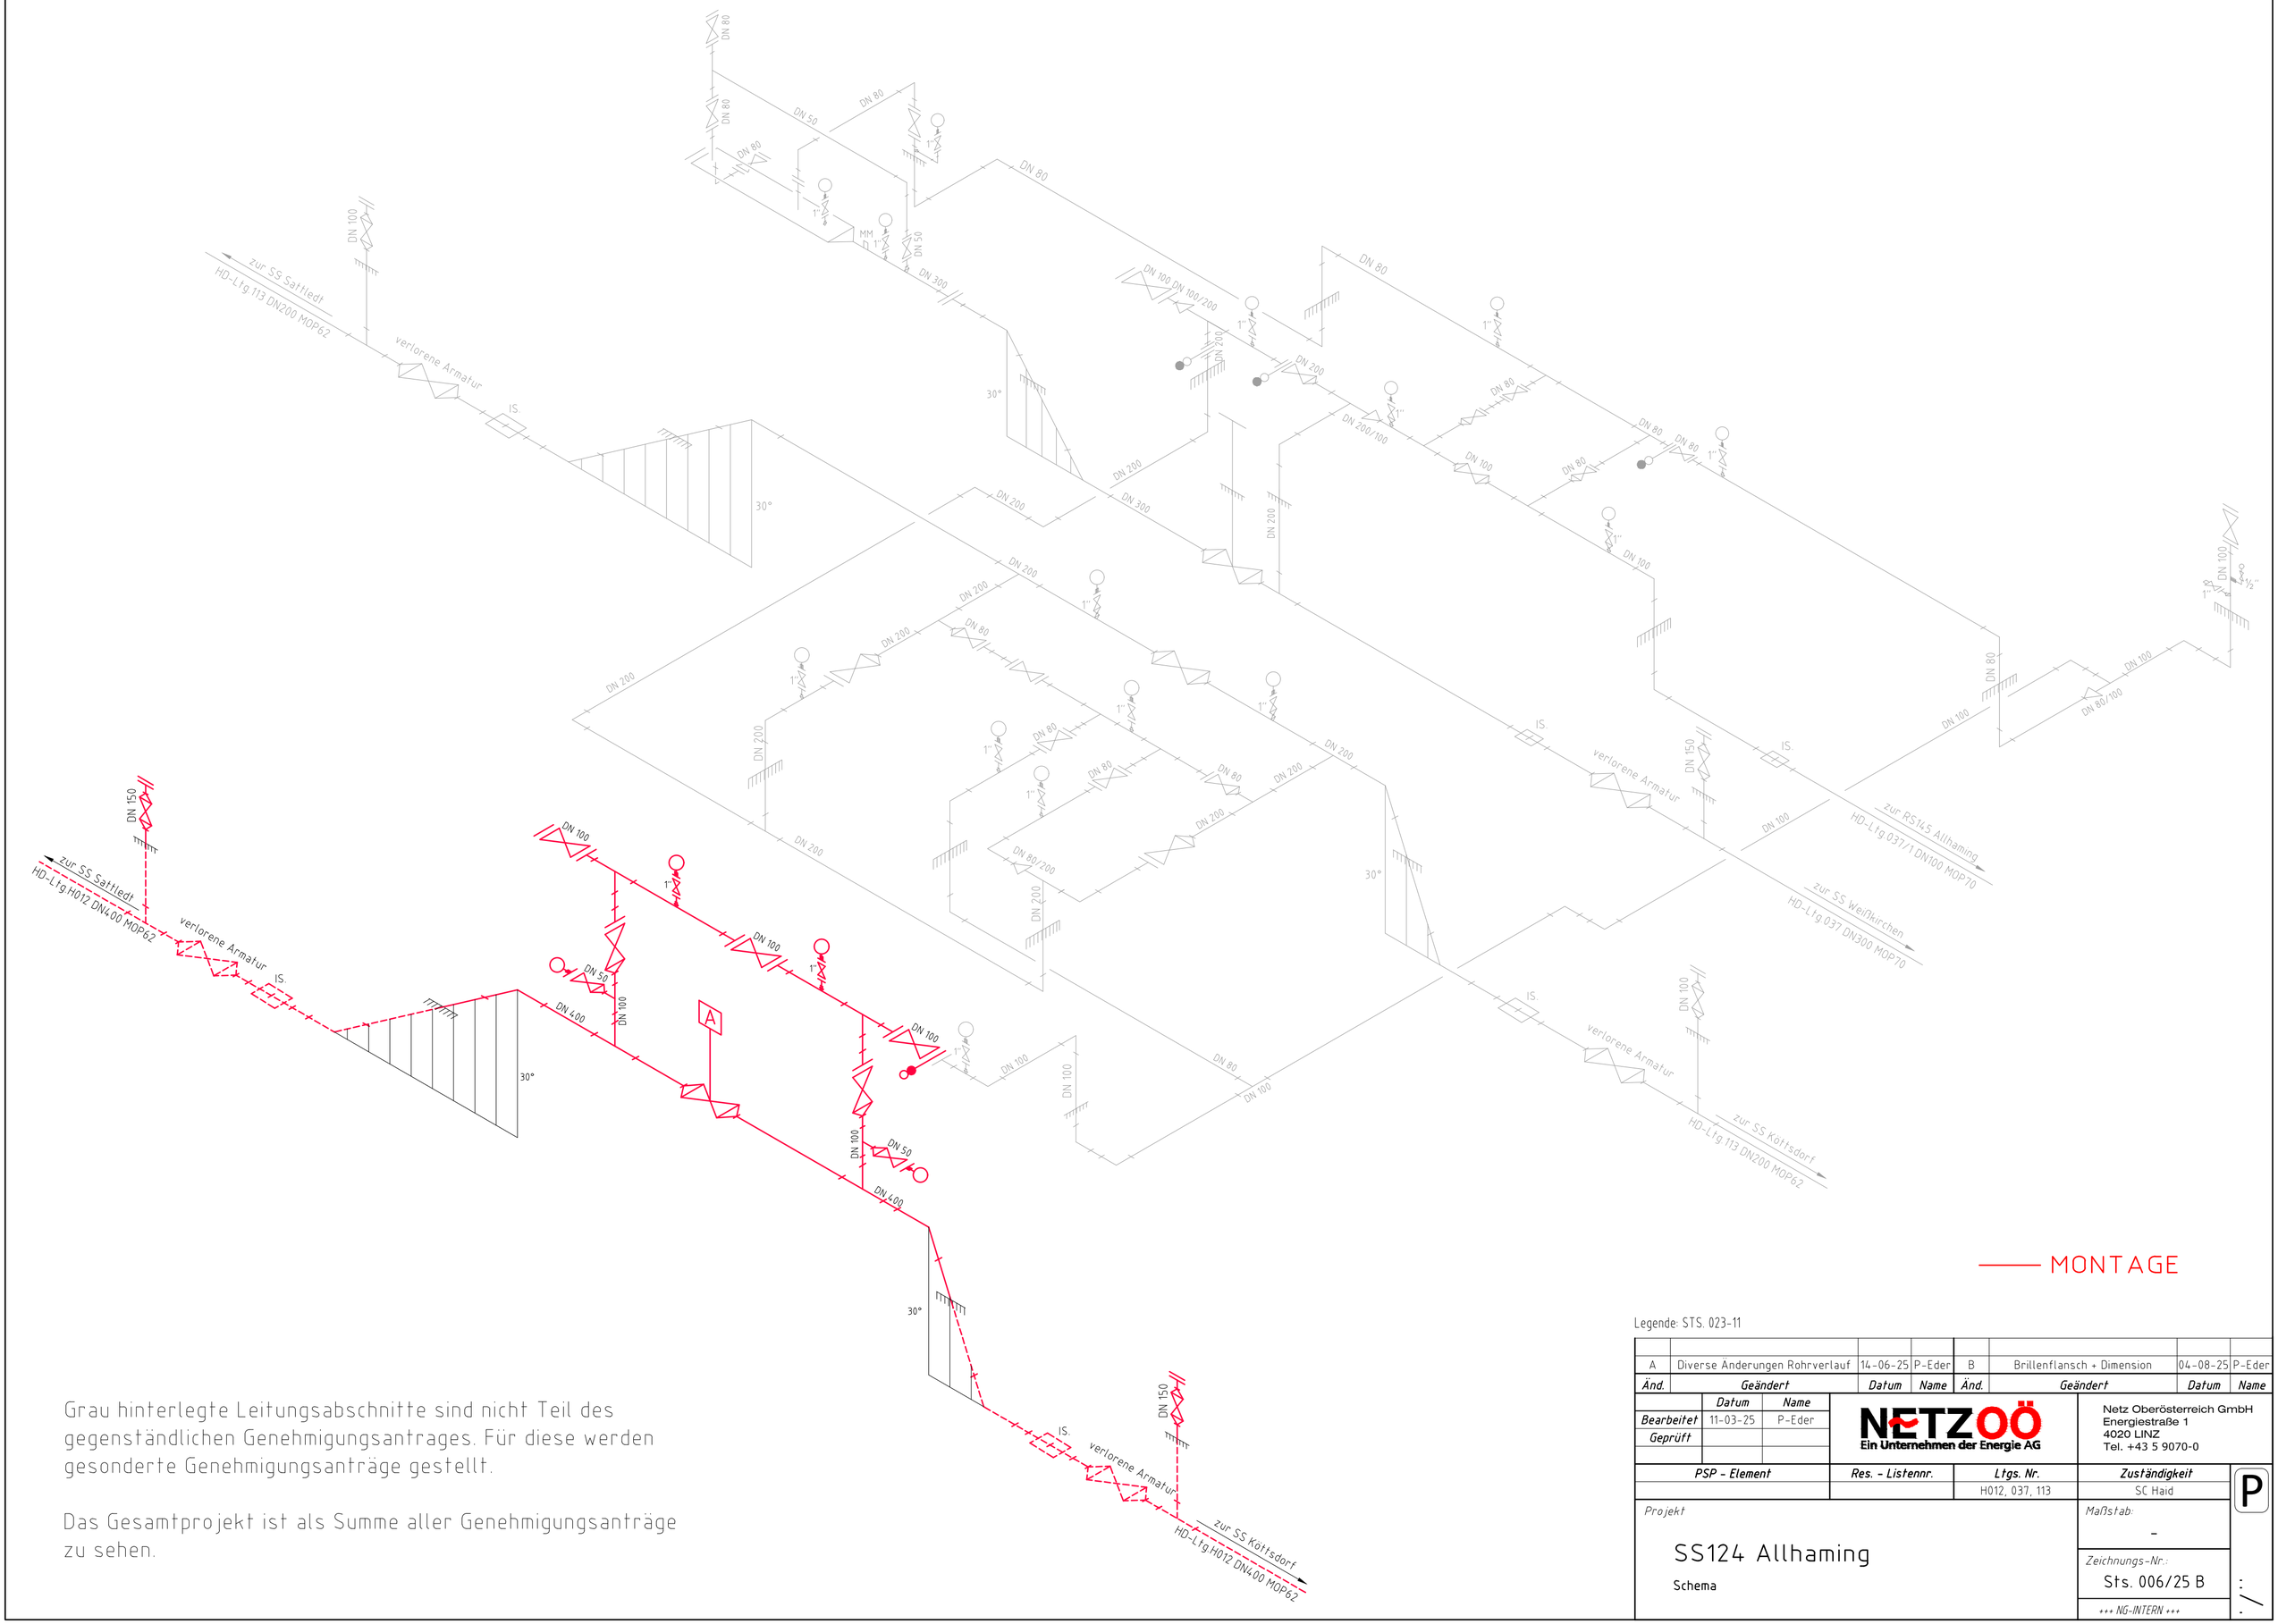

MONTAGE

Grau hinterlegte Leitungsabschnitte sind nicht Teil des gegenständlichen Genehmigungsantrages. Für diese werden gesonderte Genehmigungsanträge gestellt.

Das Gesamtprojekt ist als Summe aller Genehmigungsanträge zu sehen.

Legende: STS. 023-11

Änd.	Geändert	Datum	Name	Änd.	Geändert	Datum	Name
A	Diverse Änderungen Rohrverlauf	14-06-25	P-Eder	B	Brillenflansch + Dimension	04-08-25	P-Eder

	Datum	Name
Bearbeitet	11-03-25	P-Eder
Geprüft		

NETZOÖ
Ein Unternehmen der Energie AG

Netz Oberösterreich GmbH
Energiestraße 1
4020 LINZ
Tel. +43 5 9070-0

PSP - Element	Res. - Listennr.	Ltgs. Nr.	Zuständigkeit
		H012, 037, 113	SC Haid

P

Projekt

SS124 Allhaming

Schema


Maßstab: -

Zeichnungs-Nr.: Sts. 006/25 B

+++ NG-INTERN +++

VOR BETÄTIGUNG AN "ZMS" MELDEN

EX-ZONENEINTEILUNG
KEINE ZONE (temporäre Einstufung bei Arbeiten)

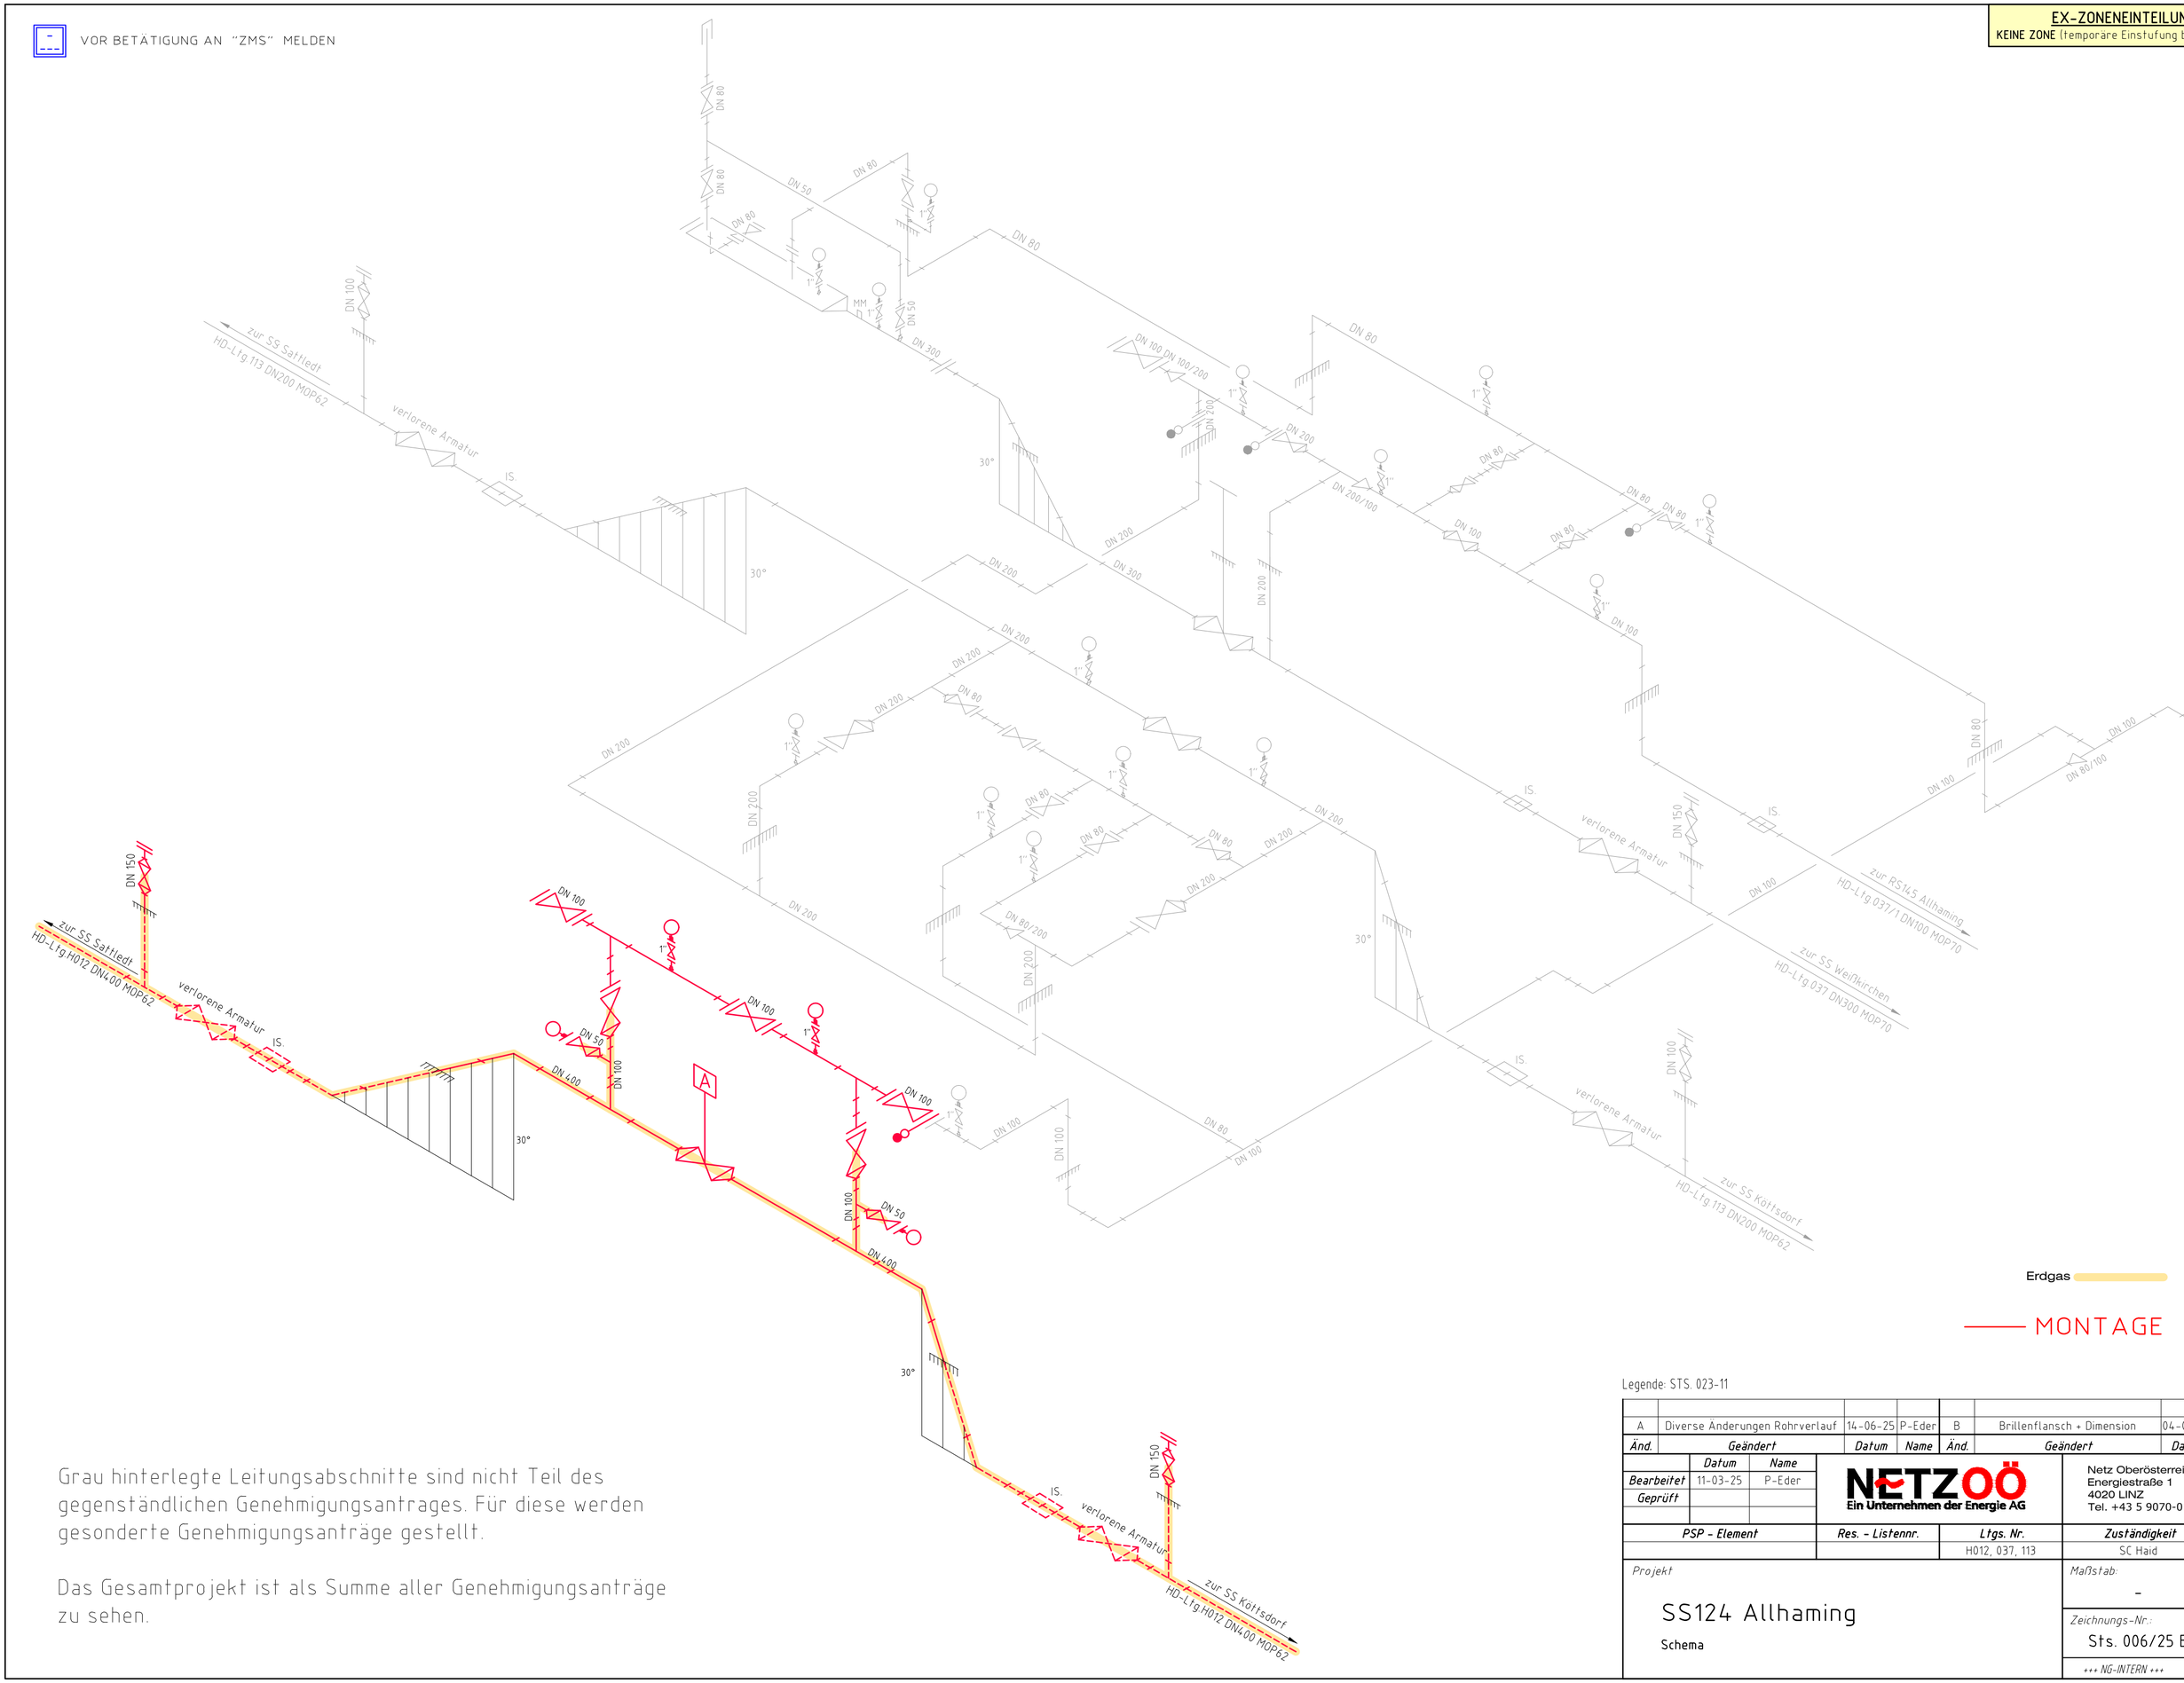

Erdgas

MONTAGE

Grau hinterlegte Leitungsabschnitte sind nicht Teil des gegenständlichen Genehmigungsantrages. Für diese werden gesonderte Genehmigungsanträge gestellt.

Das Gesamtprojekt ist als Summe aller Genehmigungsanträge zu sehen.

Legende: STS. 023-11

A	Diverse Änderungen Rohrverlauf	14-06-25	P-Eder	B	Brillenflansch + Dimension	04-08-25	P-Eder
Änd.	Geändert	Datum	Name	Änd.	Geändert	Datum	Name

	Datum	Name
Bearbeitet	11-03-25	P-Eder
Geprüft		

NETZOÖ
Ein Unternehmen der Energie AG

Netz Oberösterreich GmbH
Energiestraße 1
4020 LINZ
Tel. +43 5 9070-0

PSP - Element	Res. - Listennr.	Ltgs. Nr.	Zuständigkeit
		H012, 037, 113	SC Haid

Projekt

SS124 Allhaming

Schema

Maßstab: -


Zeichnungs-Nr.: Sts. 006/25 B

+++ NG-INTERN +++

P

VOR BETÄTIGUNG AN "ZMS" MELDEN

EX-ZONENEINTEILUNG
KEINE ZONE (temporäre Einstufung bei Arbeiten)

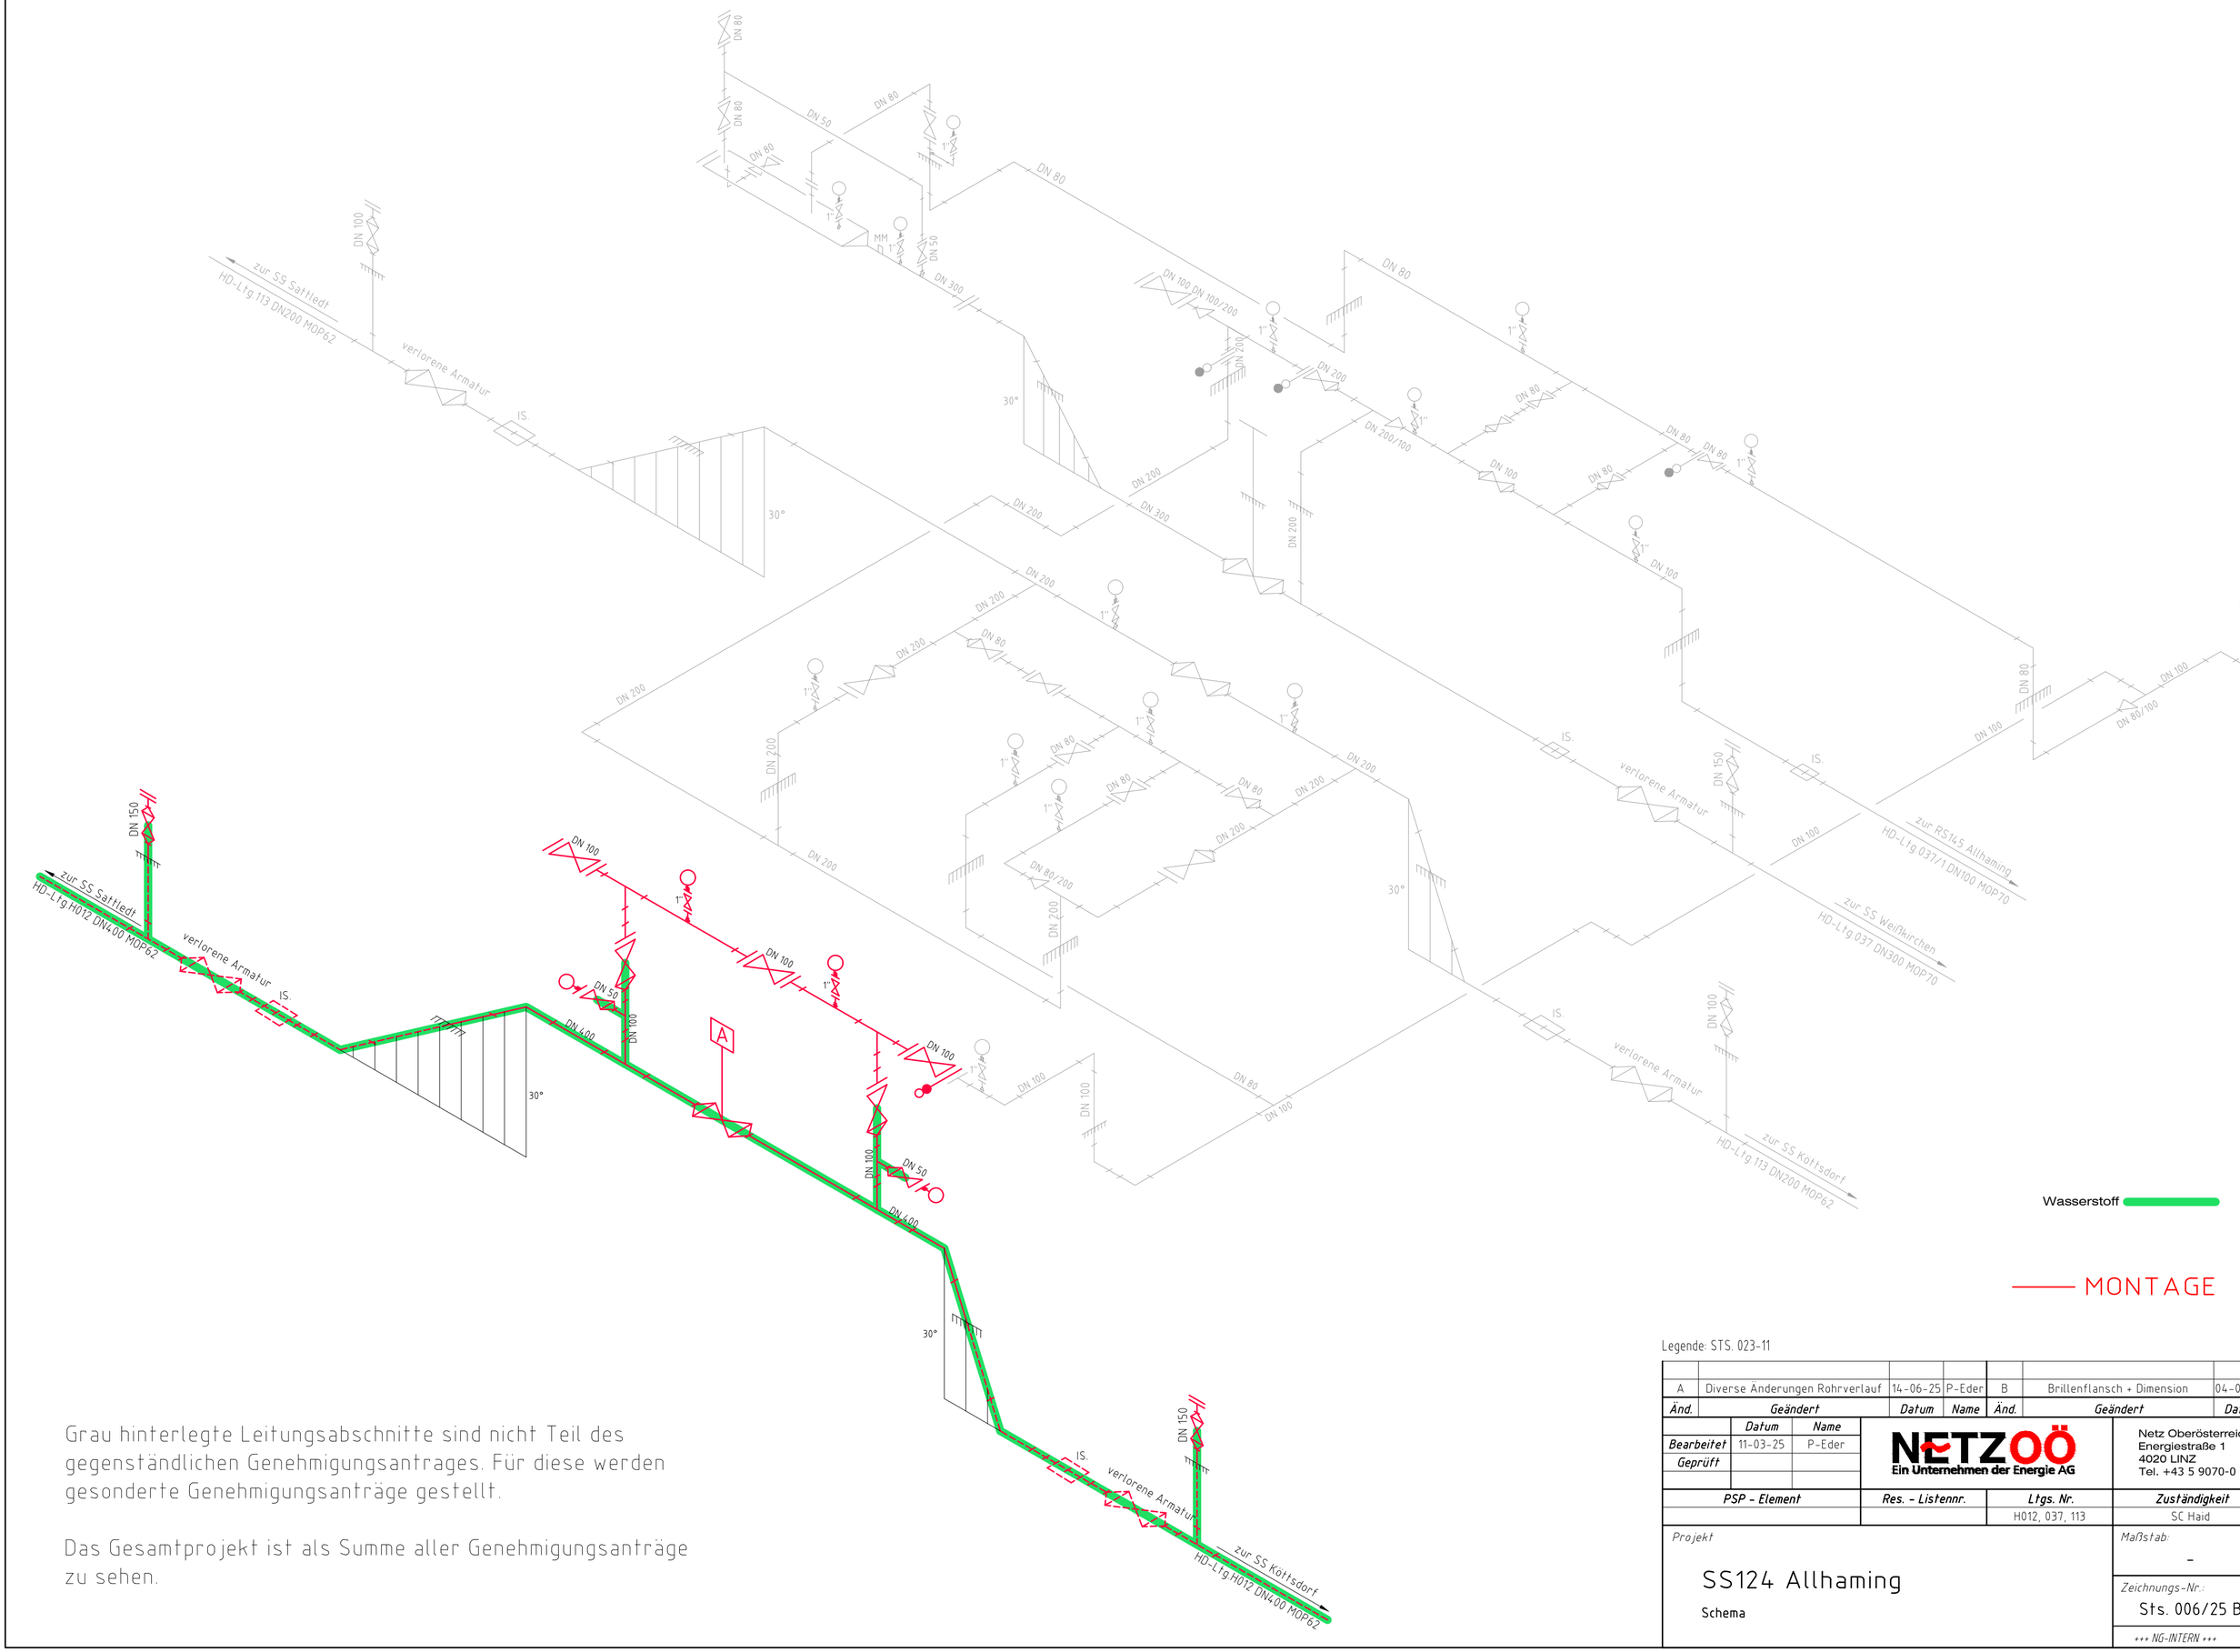

Wasserstoff

MONTAGE

Grau hinterlegte Leitungsabschnitte sind nicht Teil des gegenständlichen Genehmigungsantrages. Für diese werden gesonderte Genehmigungsanträge gestellt.

Das Gesamtprojekt ist als Summe aller Genehmigungsanträge zu sehen.

Legende: STS. 023-11

Änd.	Geändert	Datum	Name	Änd.	Geändert	Datum	Name
A	Diverse Änderungen Rohrverlauf	14-06-25	P-Eder	B	Brillenflansch + Dimension	04-08-25	P-Eder

	Datum	Name
Bearbeitet	11-03-25	P-Eder
Geprüft		

NETZOÖ
Ein Unternehmen der Energie AG

Netz Oberösterreich GmbH
Energiestraße 1
4020 LINZ
Tel. +43 5 9070-0

PSP - Element	Res. - Listennr.	Ltgs. Nr.	Zuständigkeit
		H012, 037, 113	SC Haid

Projekt

SS124 Allhaming

Schema


Maßstab: -

Zeichnungs-Nr.: Sts. 006/25 B

+++ NG-INTERN +++

P

VOR BETÄTIGUNG AN "ZMS" MELDEN

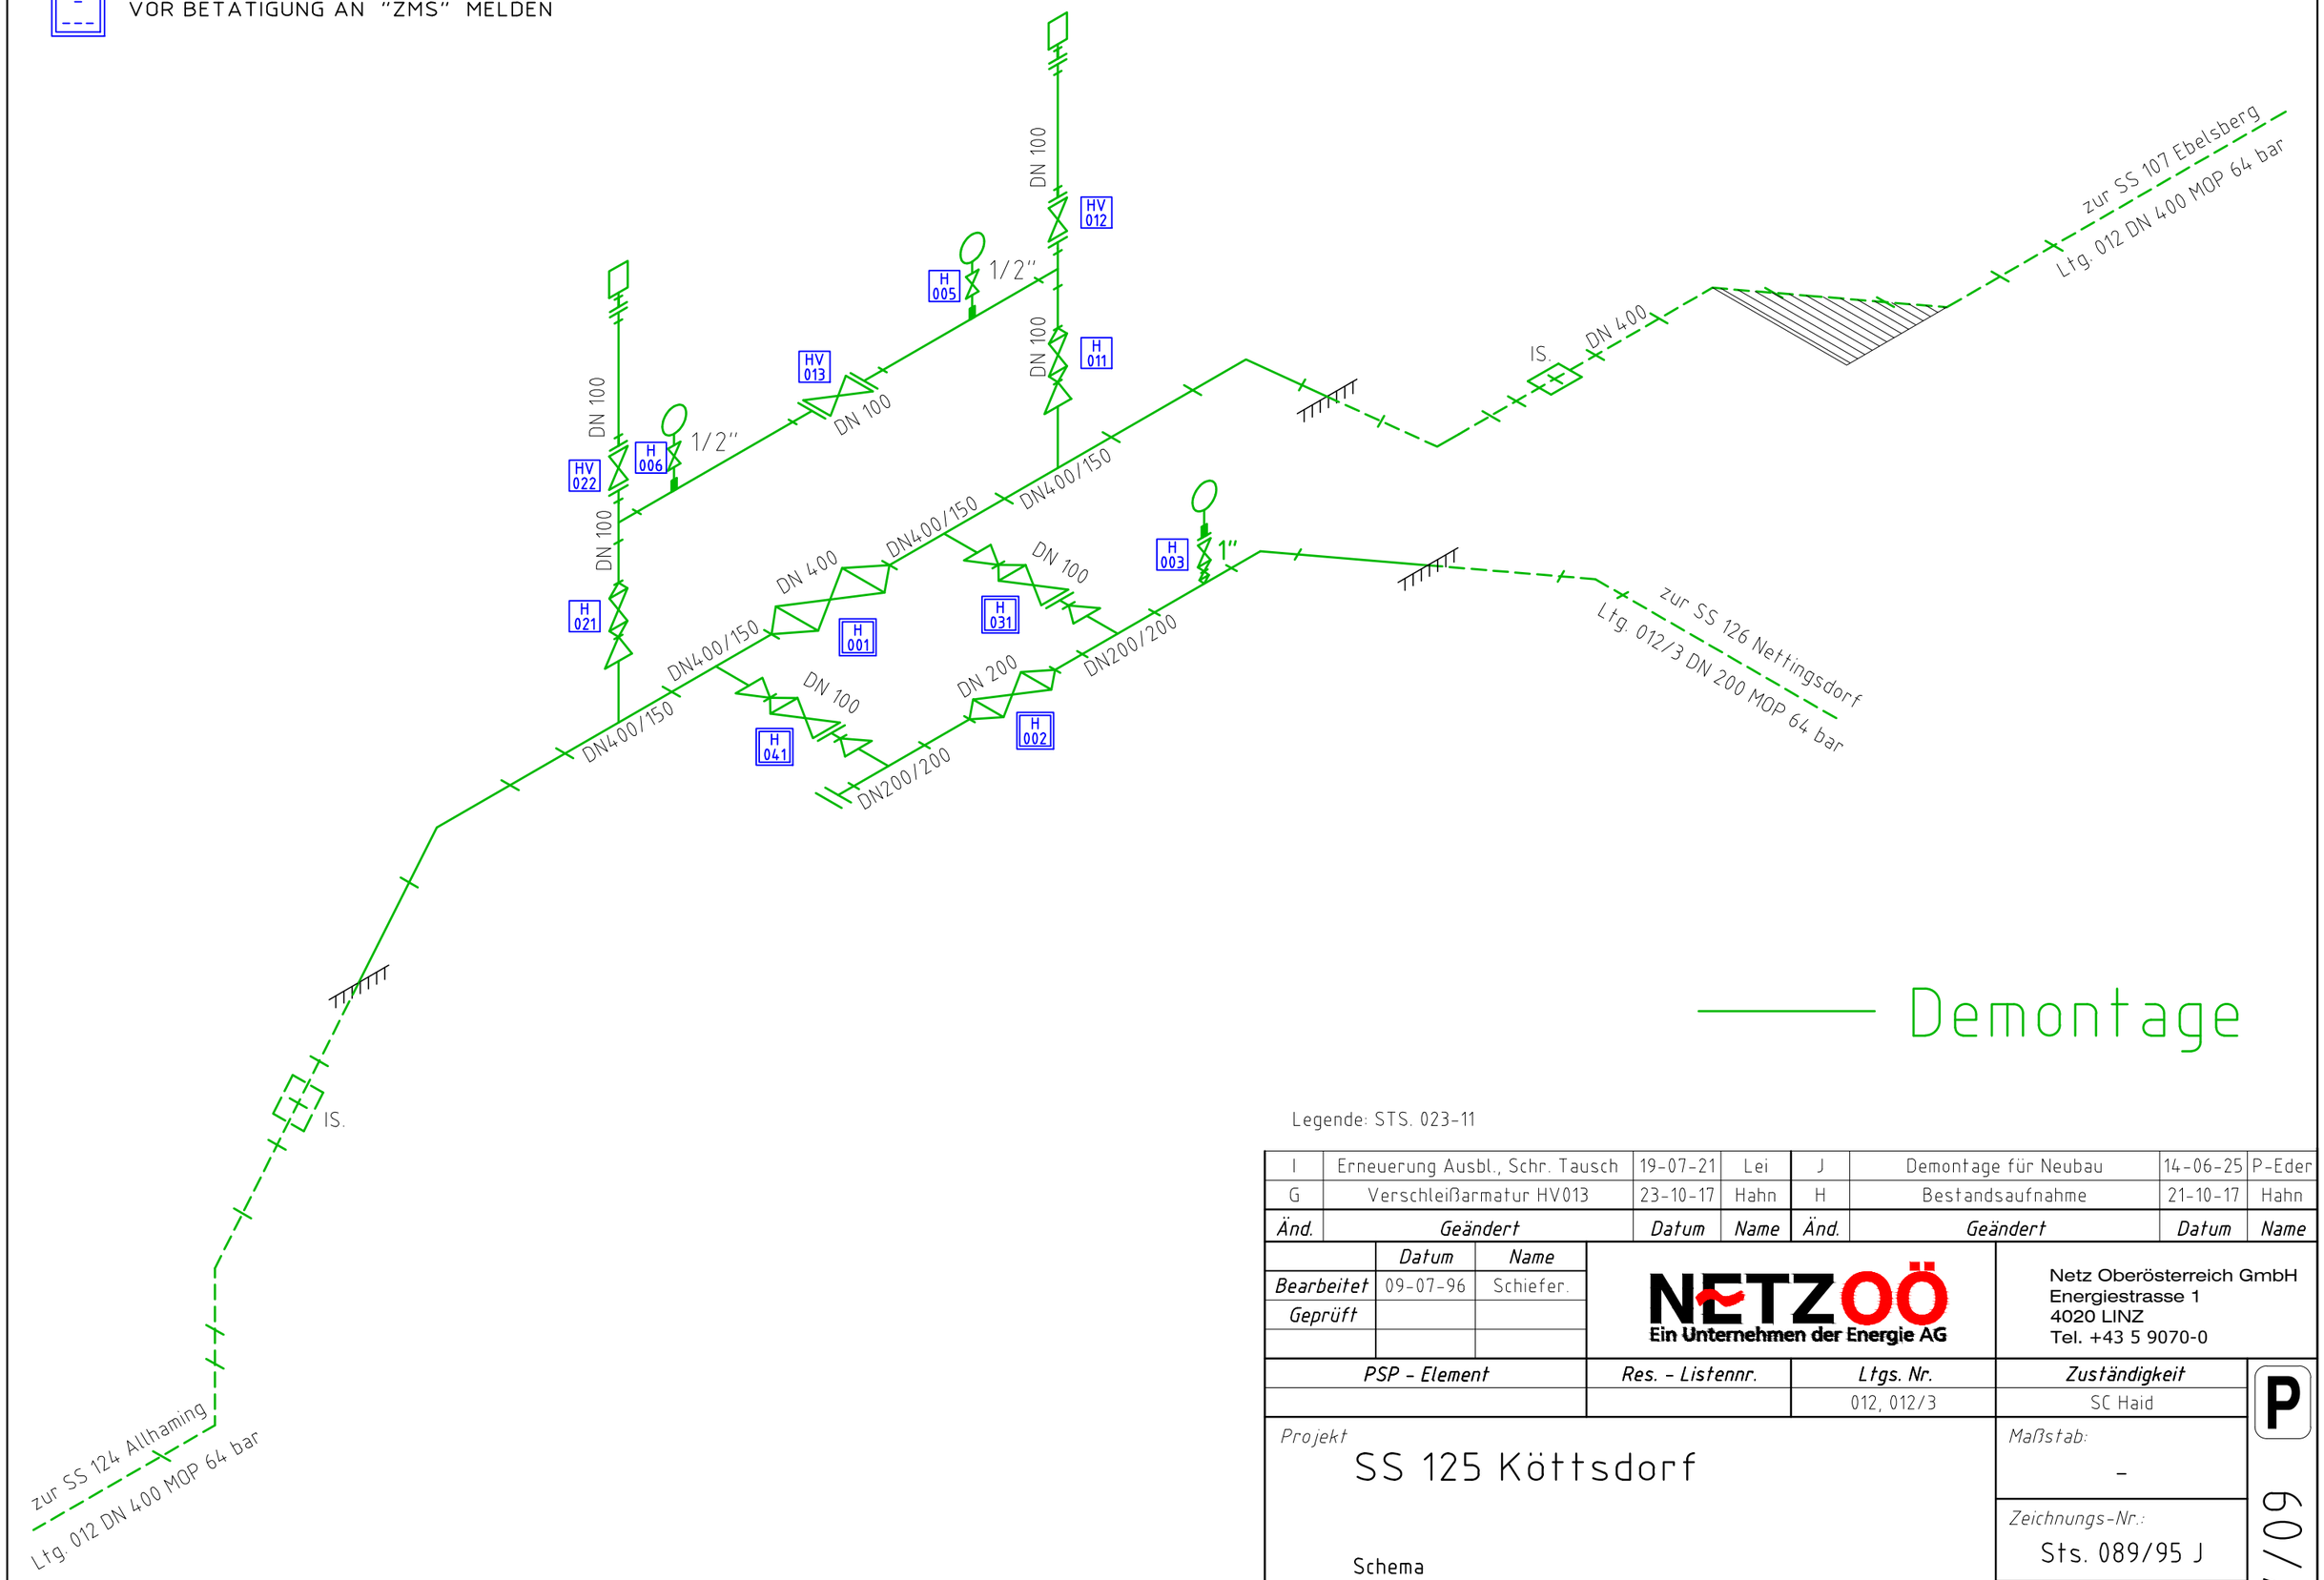

Demontage

Legende: STS. 023-11

I	Erneuerung Ausbl., Schr. Tausch	19-07-21	Lei	J	Demontage für Neubau	14-06-25	P-Eder
G	Verschleißarmatur HV013	23-10-17	Hahn	H	Bestandsaufnahme	21-10-17	Hahn
Änd.	Geändert	Datum	Name	Änd.	Geändert	Datum	Name

	Datum	Name
Bearbeitet	09-07-96	Schiefer.
Geprüft		

NETZOÖ
Ein Unternehmen der Energie AG

Netz Oberösterreich GmbH
Energiestrasse 1
4020 LINZ
Tel. +43 5 9070-0

PSP - Element	Res. - Listennr.	Ltgs. Nr.	Zuständigkeit
		012, 012/3	SC Haid

Projekt
SS 125 Köttsdorf

Schema

Maßstab: -


Zeichnungs-Nr.: Sts. 089/95 J

+++NG-INTERN+++

P 60/A

VOR BETÄTIGUNG AN "ZMS" MELDEN

EX-ZONENEINTEILUNG
KEINE ZONE (temporäre Einstufung bei Arbeiten)

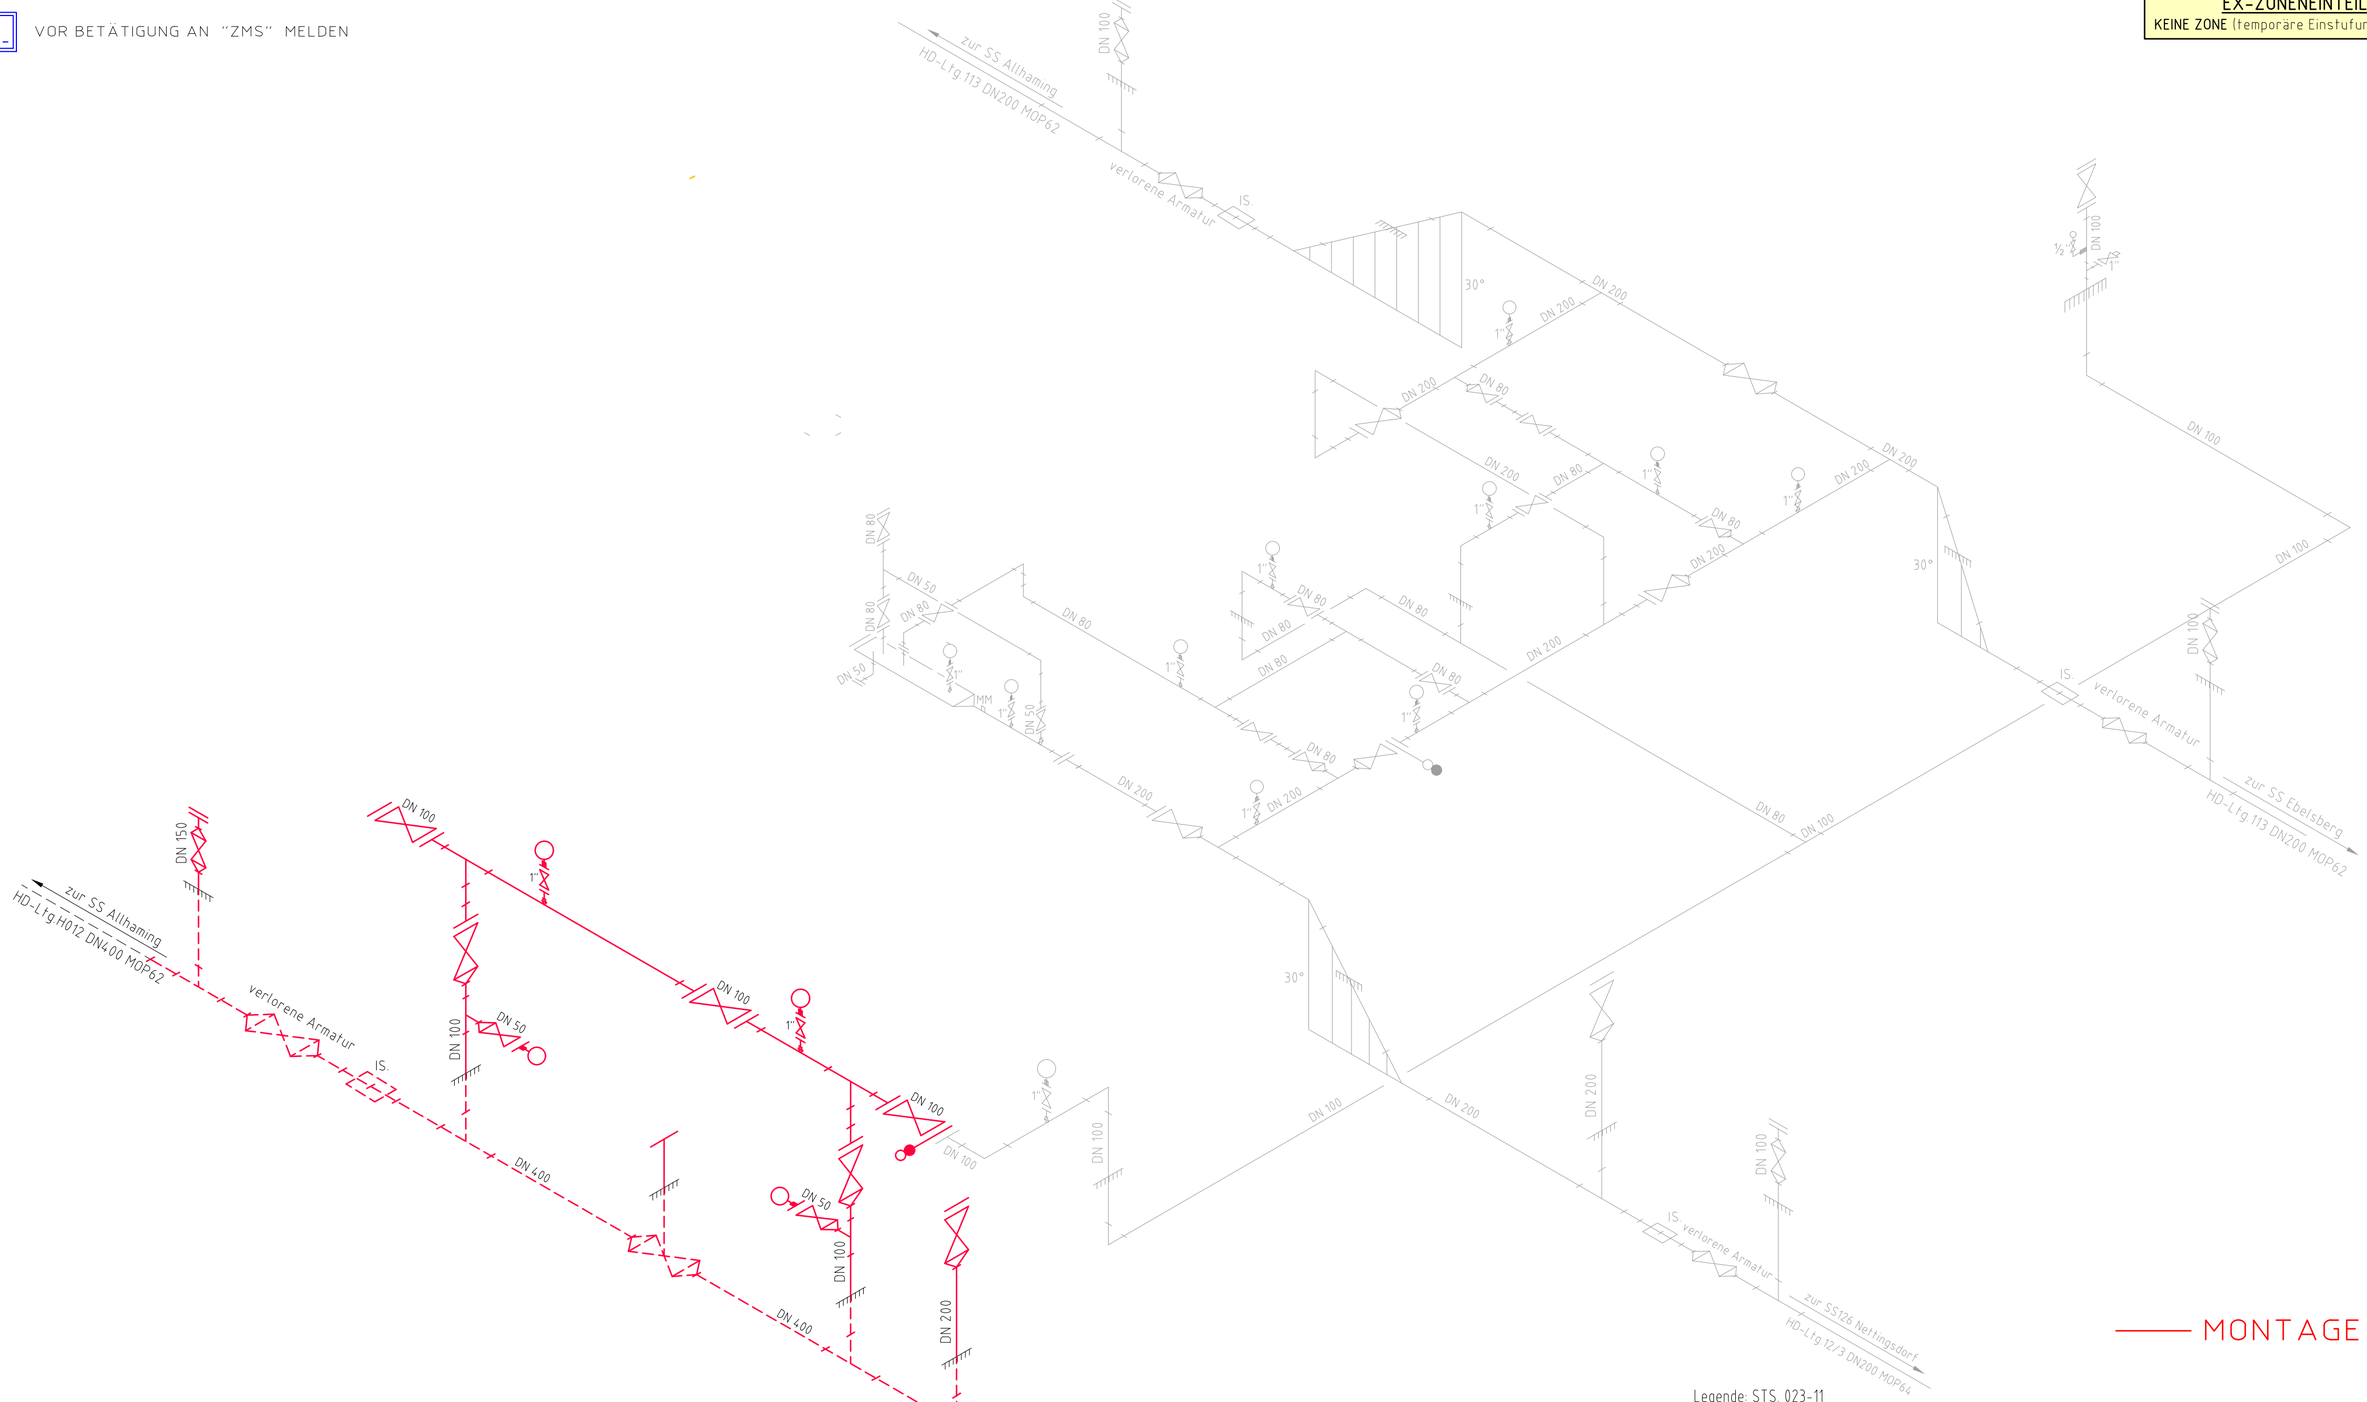

MONTAGE

Legende: STS. 023-11

Grau hinterlegte Leitungsabschnitte sind nicht Teil des gegenständlichen Genehmigungsantrages. Für diese werden gesonderte Genehmigungsanträge gestellt.

Das Gesamtprojekt ist als Summe aller Genehmigungsanträge zu sehen.

Änd.	Geändert	Datum	Name
A	Diverse Änderungen Rohrverlauf	15-06-25	P-Eder
B	Armatur mit Schieberverl., Brillenfl	04-08-25	P-Eder

	Datum	Name
Bearbeitet	11-03-25	P-Eder
Geprüft		

NETZOÖ
Ein Unternehmen der Energie AG

Netz Oberösterreich GmbH
Energiestrasse 1
4020 LINZ
Tel. +43 5 9070-0

PSP - Element	Res. - Listennr.	Ltgs. Nr.	Zuständigkeit
		H012, H12/3, 113	SC Haid

Projekt

SS125 Köttsdorf

Schema

Maßstab: -


Zeichnungs-Nr.: Sts. 007/25 B

+++NG-INTERN+++

P 60/A

VOR BETÄTIGUNG AN "ZMS" MELDEN

EX-ZONENEINTEILUNG
KEINE ZONE (temporäre Einstufung bei Arbeiten)

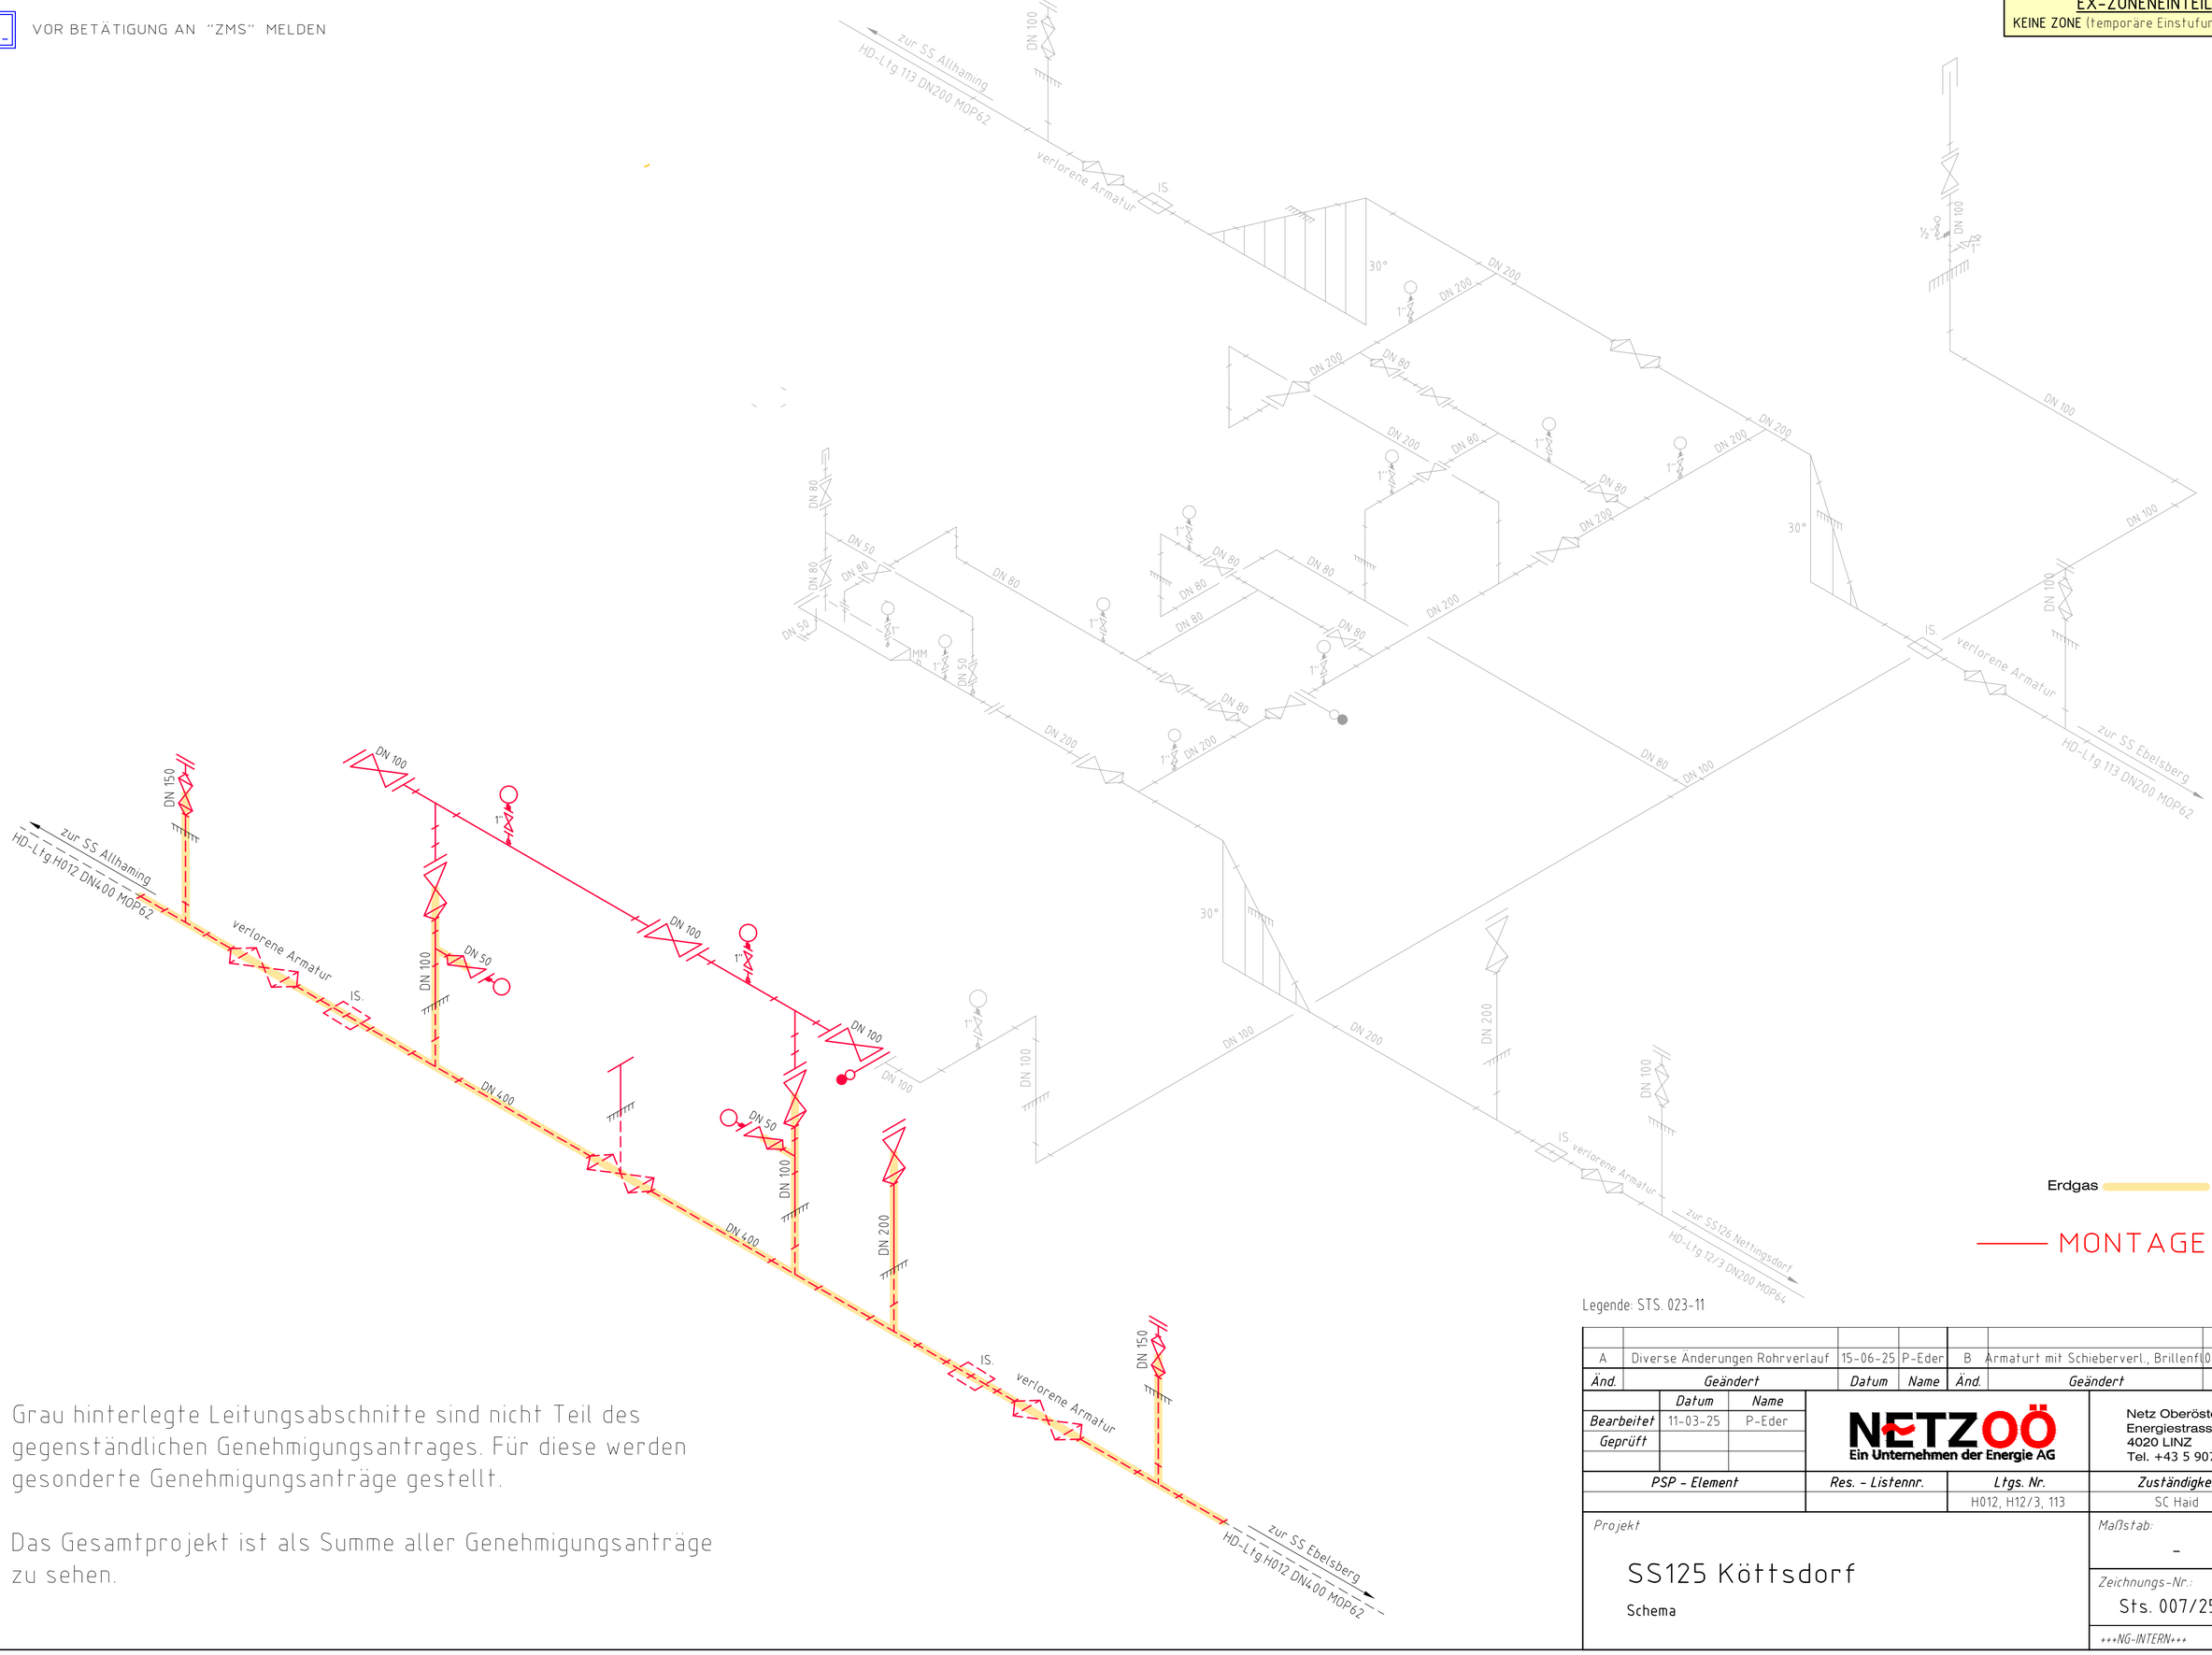

Erdgas

MONTAGE

Legende: STS. 023-11

Grau hinterlegte Leitungsabschnitte sind nicht Teil des gegenständlichen Genehmigungsantrages. Für diese werden gesonderte Genehmigungsanträge gestellt.

Das Gesamtprojekt ist als Summe aller Genehmigungsanträge zu sehen.

A	Diverse Änderungen Rohrverlauf		15-06-25	P-Eder	B	Armaturt mit Schieberverl., Brillenfl	04-08-25	P-Eder
Änd.	Geändert		Datum	Name	Änd.	Geändert	Datum	Name

	Datum	Name
Bearbeitet	11-03-25	P-Eder
Geprüft		

NETZOÖ
Ein Unternehmen der Energie AG

Netz Oberösterreich GmbH
Energiestrasse 1
4020 LINZ
Tel. +43 5 9070-0

PSP - Element	Res. - Listennr.	Ltgs. Nr.	Zuständigkeit
		H012, H12/3, 113	SC Haid

Projekt

SS125 Köttsdorf

Schema

Maßstab: -

Zeichnungs-Nr.: Sts. 007/25 B


+++NG-INTERN+++

P

60/A

VOR BETÄTIGUNG AN "ZMS" MELDEN

EX-ZONENEINTEILUNG
KEINE ZONE (temporäre Einstufung bei Arbeiten)

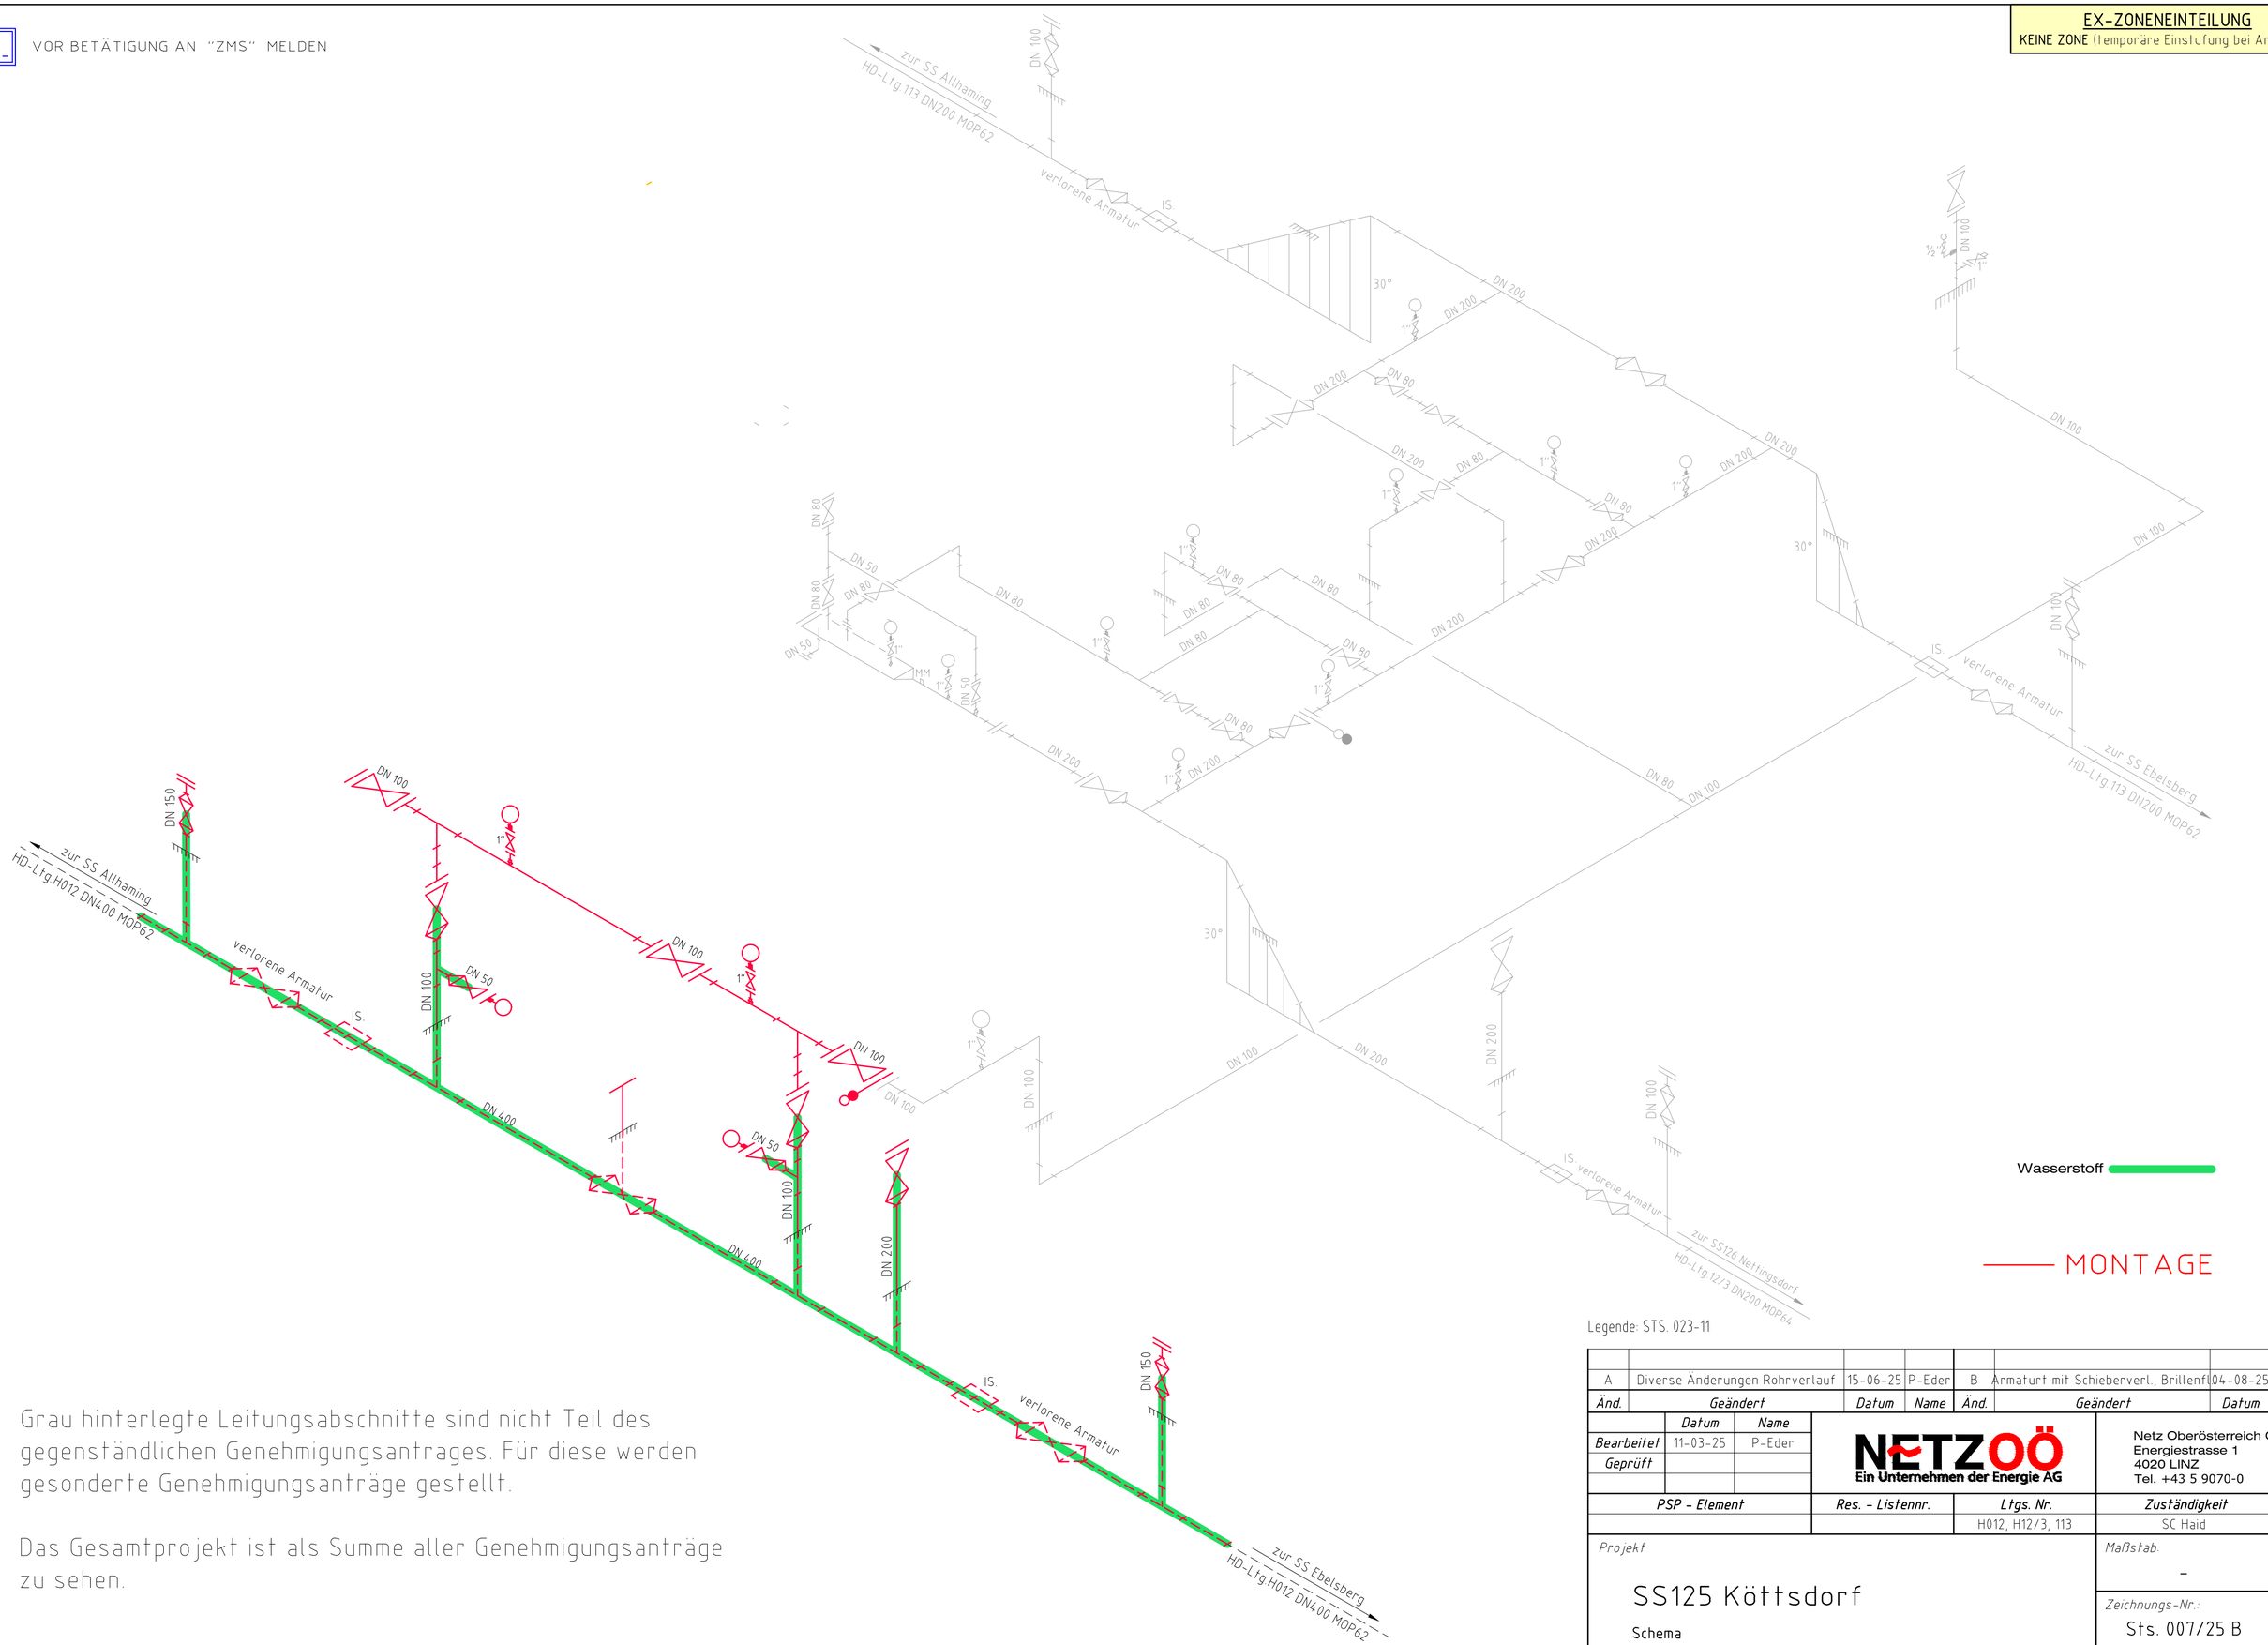

Grau hinterlegte Leitungsabschnitte sind nicht Teil des gegenständlichen Genehmigungsantrages. Für diese werden gesonderte Genehmigungsanträge gestellt.

Das Gesamtprojekt ist als Summe aller Genehmigungsanträge zu sehen.

Legende: STS. 023-11

A	Diverse Änderungen Rohrverlauf	15-06-25	P-Eder	B	Armaturt mit Schieberverl., Brillenfl	04-08-25	P-Eder
Änd.	Geändert	Datum	Name	Änd.	Geändert	Datum	Name

	Datum	Name
Bearbeitet	11-03-25	P-Eder
Geprüft		

NETZOÖ
Ein Unternehmen der Energie AG

Netz Oberösterreich GmbH
Energiestrasse 1
4020 LINZ
Tel. +43 5 9070-0

PSP - Element	Res. - Listennr.	Ltgs. Nr.	Zuständigkeit
		H012, H12/3, 113	SC Haid

Projekt

SS125 Köttsdorf

Schema

Maßstab: -

Zeichnungs-Nr.: Sts. 007/25 B

+++NG-INTERN+++

P

60/A

VOR BETÄTIGUNG AN "ZMS" MELDEN

TRENNT DRUCKSTUFE
MOP 70 bar/64 bar

Heizraum

HEATER

Regelstrecke 4

Anschluß GC

Regelstrecke 1

Regelstrecke 2

Regelstrecke 3

Messstrecke 1

Messstrecke 2

Messstrecke 4

Messstrecke 5

Regelstrecke 7

Regelstrecke 8

zu HV 816

Regelstr.8

Strömungsgleichrichter

Distanzring

Meßfeld

Meßwelle

Kegelsitz

Abkvelt

Passstück

Molchschleuse

Molchmelder überbaut !!

zum HKL

zur SS 171 Kronau
Ltg. 017 DN 400 MOP 70bar

zur SS 171 Lyondell
Ltg. 018 DN 400 MOP 64bar

zur SS 171 Lyondell
Ltg. 019 DN 400 MOP 64bar

zur SS 171 Lyondell
Ltg. 072 DN 400 MOP 64bar

zur SS 302 Oberwindham
Ltg. 033 DN 250 MOP 64bar

NETZ OÖ: EHDL-Ltg. 032 zur SS 302 Oberwindham

Stillgelegt

Zone 2

Schleife DN50

Schleife DN100

Schleife DN150

1m

Transportable Molchschleusen
Sts. 011/19

Zone 2

RS 500

RS500 Mobile Reduzierstation
Sts. 020/15

DN 100

DA 110

OGV-Ltg.
DA 110

NETZ OÖ: EHDL-Ltg. 032 zur SS 302 Oberwindham (NOV)

HDL030

HDL017

OGV-Ltg. DA110


Demontage

DS1	43 - 68 bar
DS2	40 - 52 bar
DS3	30 - 39 bar
	1 bar

EX-ZONENEINTEILUNG für Mess- und Regelanlagen

ZONE 2: » Bei Ausblaseleitungen von Sicherheitsabblaseventilen - gemäß Skizze
» Im Regel- und Messraum
(E- u. Heizraum ist keine Zone, temporäre Einstufung bei Arbeiten)
» Molchhahnen (1m ausserer Rand zu Rohrleitungen)

SKIZZE:
Die Ex-Zone erstreckt sich über eine Halbkugel mit Radius 1 m um die Mündungsöffnung und darüber aufgesetztem Kegelstumpf mit 3 m Höhe und 3 m Radius.

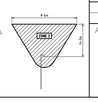

Legende: STS. 023-11

S	Messstrecke 2, 4 und 9	15-02-21	Eder	T	Einbau/IBN Molkveldersatzstrecke	20-11-23	Zufall
U	Regelstrecke 7	10-10-24	Ohler	V	Demontage für Umbau	14-06-25	P-Eder
And.	Geändert	Datum	Name	And.	Geändert	Datum	Name

	Datum	Name
Bearbeitet	11-03-14	Eder
Geprüft	27-09-18	Pichler

NETZOÖ
Ein Unternehmen der Energie AG

Netz Oberösterreich GmbH
Energiestraße 1
4020 LINZ
Tel. +43 5 9070-0

PSP - Element	Res. - Listennr.	Ltgs. Nr.	Zuständigkeit
		330.031.010.012.017.003.032	SC Haid

Projekt
Knoten RS 107 & SS Ebelsberg
Schema

Maßstab
-

Zeichnungs-Nr.
Sts. 002/14 V

··· NO-INTERN ···

P

61/A

VOR BETÄTIGUNG AN "ZMS" MELDEN

TRENNT DRUCKSTUFE
MOP 70 bar/64 bar

Heizraum

HEATER

Anschluß GC

Regelstrecke 1

Regelstrecke 2

Regelstrecke 3

Regelstrecke 4

Regelstrecke 5

Regelstrecke 7

Regelstrecke 8

Regelstr.8

zu HV 816

Messstrecke 1

Messstrecke 5

Messstrecke 7

Strömungsgleichrichter

Strömungs-gleichrichter

Distanzring

Molchvelder

Molchvelderschleife

Passstücke

zum HKL

Molchmelder überbaut !!

Regelstrecke für Fackelsteuerung
siehe Schema Sts.008/25

HDL030

HDL017

zur SS 171 Kronau
Ltg. 017 DN 400 MOP 70bar

zur SS 311 Traunleiten
Ltg. 031 DN 300 MOP 64bar

zur SS 311 Traunleiten
Ltg. 031 DN 300 PN 64 bar

Zone 2

RS 500

RS500 Mobile Reduzierstation
Sts. 020/15

Transportable Molchschleusen
Sts. 011/19

Schleuse DN500

Schleuse DN300

Schleuse DN200

Schleuse DN100

1m

Stilllegt

zur SS 302 Oberwesthaun
Ltg. 003 DN 300 MOP 64bar

NETZ OÖ-EHD-Ltg. 032 zur SS 302 Oberwesthaun

DN 100

DA 110

OGV-Ltg.
DA 110

NETZ OÖ-EHD-Ltg. 024 zur SS 302 Oberwesthaun PN70

OGV-Ltg. DA110

Montage

DS1	43 - 68 bar
DS2	40 - 52 bar
DS3	30 - 39 bar
	1 bar

Legende: STS. 023-11

EX-ZONENEINTEILUNG für Mess- und Regelanlagen

ZONE 2: • Bei Ausblaseleitungen von Sicherheitsabblasevenitlen - gemäß Skizze
• Im Regel- und Messraum
(E- u. Heizraum ist keine Zone, temporäre Einstufung bei Arbeiten)
• Molchhahen (1m äusserer Rand zu Rohrleitungen)

SKIZZE:
Die Ex-Zone erstreckt sich über eine Halbkugel mit Radius 1 m um die Mündungsöffnung und darüber aufgesetztem Kegelstumpf mit 3 m Höhe und 3 m Radius

W	Montage für Umbau	14-06-25	P.Eder	X	Anschluß für Fackelregelung	19-09-25	P.Eder
U	Regelstrecke 7	10-10-24	Ohler	V	Demontage für Umbau	14-06-25	P.Eder
Änd	Geändert	Datum	Name	Änd.	Geändert	Datum	Name

	Datum	Name
Bearbeitet	17-01-14	Eder
Geprüft	27-09-18	Pichler

NETZOÖ
Ein Unternehmen der Energie AG

Netz Oberösterreich GmbH
Energiestraße 1
4020 LINZ
Tel. +43 5 9070-0

PSP - Element	Res. - Listennr.	Ltgs. Nr.	Zuständigkeit
		030.031.013.017.003.032	SC Haid

Projekt:
Knoten RS 107 & SS Ebelsberg
Schema

Maßstab: -

Zeichnungs-Nr:
Sts. 002/14 X

--- NG-INTERN ---

P 61/A

VOR BETÄTIGUNG AN "ZMS" MELDEN

EX-ZONENEINTEILUNG
KEINE ZONE (temporäre Einstufung bei Arbeiten)

Fackelanlage für Wasserstoff

Fackelsteuerung laut Schema
mit der Nr. 17735-ILF-GEN-PR-DWG-0003

Bestehender Rohrbau RS107 Ebelsberg

Grau hinterlegte Leitungsabschnitte sind nicht Teil des gegenständlichen Genehmigungsantrages. Für diese werden gesonderte Genehmigungsanträge gestellt.

Das Gesamtprojekt ist als Summe aller Genehmigungsanträge zu sehen.

MONTAGE

Legende: STS. 023-11

A	Diverse Änderungen Rohrverlauf	12-06-25	P-Eder	B	Überarbeitung gesamtes Schema	19-09-25	P-Eder
And.	Geändert	Datum	Name	And.	Geändert	Datum	Name

	Datum	Name
Bearbeitet	24-03-25	P-Eder
Geprüft		

NETZOÖ
Ein Unternehmen der Energie AG

Netz Oberösterreich GmbH
Energiestraße 1
4020 LINZ
Tel. +43 5 9070-0

PSP - Element	Res. - Listennr.	Ltgs. Nr.	Zuständigkeit
		H012, H017, H031, 113	SC Haid

Projekt

Station Ebelsberg
Schema

Maßstab: -

Zeichnungs-Nr.: Sts. 008/25 B

››› NG-INTERN ‹‹‹

P

61/A

VOR BETÄTIGUNG AN "ZMS" MELDEN

EX-ZONENEINTEILUNG
KEINE ZONE (temporäre Einstufung bei Arbeiten)

Fackelanlage für Wasserstoff

Fackelsteuerung laut Schema
mit der Nr. 17735-ILF-GEN-PR-DWG-0003

Bypass
Steuergasvorwärmer
Minimeß
Kegelsieb
Gebäudewand

Bestehender Rohrbau RS107 Ebelsberg

zur SS Traundorf
HD-Ltg H031 DN/OD 406,4

zur SS Ebelsberg
HD-Ltg H012 DN/OD 406,4

zur SS Ebelsberg
HD-Ltg H012 DN/OD 406,4

zur SS Ebelsberg
HD-Ltg H012 DN/OD 406,4

zur SS Traundorf
HD-Ltg H031

Mehr Wert.
Mehr Vertrauen.

TÜV SÜD Industrie Service GmbH · Westendstraße 199 · 80686 München · Deutschland

Netz Oberösterreich GmbH
Energiestraße 1
4020 Linz

Gutachterliche Stellungnahme der Umstellung der Erdgasleitung Windern-Linz HDL 012 für den Transport von Wasserstoff

Datum: 24.09.2025

Unsere Zeichen:
IS-AN11-MUC/ag/4008

Dieses Dokument besteht aus 2 Seiten.
Seite 1 von 2

Die auszugsweise Wiedergabe des Dokumentes und die Verwendung zu Werbezwecken bedürfen der schriftlichen Genehmigung der TÜV SÜD Industrie Service GmbH.

Die Prüfergebnisse beziehen sich ausschließlich auf die untersuchten Prüfgegenstände.

Sitz: München
Amtsgericht München HRB 96 869
USt-IdNr. DE129484218
Informationen gemäß § 2 Abs. 1 DL-InfoV unter tuvsud.com/impressum

Aufsichtsrat:
Reiner Block (Vors.)
Geschäftsführung:
Ferdinand Neuwieser (Sprecher)
Thomas Kainz
Simon Kellerer
Paula Pias Peleteiro

TÜV SÜD Industrie Service GmbH
Niederlassung München
Abteilung Anlagensicherheit
Fernleitungen
Westendstraße 199
80686 München
Deutschland
Telefon: +49 89 5791-3324

tuvsud.com/de-is
Tel. Zentrale: 089 5190-4001

TÜV®

V. 2024-09

1. Unterlagen

[U1] „Gutachten der Umstellung der Erdgasleitung Windern-Linz HDL012 für den Transport von Wasserstoff“

[U2] ÖVGW H E210 „Umstellung von Gasleitungen für den Betrieb mit Wasserstoff“

[U3] „Bruchmechanische Untersuchungen und Ermüdungsmessungen unter Druckwasserstoff, SCIOFLEX Hydrogen GmbH

2. Prüfumfang

Für die Erstellung der Gutachten lagen die vom Kunden digital bereitgestellten Unterlagen der HDL012 vor. Die Errichter- und Betreiberdokumentationen wurden hinsichtlich Vollständigkeit und Übereinstimmung mit der zum Zeitpunkt der Machbarkeitsstudie geltenden technischen Regeln dahin gehend geprüft, ob ggf. Ersatznachweise und/oder zusätzliche Maßnahmen erforderlich sind. Die Wasserstofftauglichkeitsprüfung erstreckte sich auf die Prüfung der Eignung der eingesetzten Rohrwerkstoffe und Führung der bruchmechanischen Nachweise nach DVGW-Merkblatt G 464.

3. Erdgasleitung HDL012

3.1. Werkstoffeignung

Für die Hauptrohre der HDL012 werden die normativen Mindestwerte der Festigkeit und Zähigkeit erfüllt bzw. übertroffen. Der Mindestdurchschnittswert der Kerbschlagarbeit nach aktueller ÖVGW H E200 wird erreicht. Es wurden labortechnische Untersuchungen zur Ermittlung der Risszähigkeiten des St53.7 in einer Wasserstoffatmosphäre [U3] durch die Firma SCIOFLEX Hydrogen GmbH durchgeführt. Die Einhaltung der Mindestrisszähigkeit des Werkstoffes wird labortechnisch bestätigt. Die in der Dokumentation vorgefundenen Formteile wurden keiner bruchmechanischen Berechnung unterzogen, da nach bisherigen Erkenntnissen diese Formteile aus ähnlich/gleichen Stählen hergestellt sind und höhere Bemessungssicherheiten aufweisen. Die Schlussfolgerungen der bruchmechanischen Bewertung der untersuchten Rohre kann auf Formteile der gleichen Durchmesser- und Festigkeitsklasse übertragen werden.

3.2. Bruchmechanische Nachweise

Die bruchmechanischen Nachweise unter Ansatz der Mindestfestigkeitswerte nach Rohrherstellungsnorm sowie der nach DVGW G 464 vorgegebenen Mindestrisszähigkeit in Wasserstoff werden für die Hauptrohre der HDL012 erbracht. Die ermittelten zulässigen Volllastwechsel werden mit Blick auf die ausgewerteten Betriebslastkollektive der HDL012 für die verbleibende Nutzungsdauer der Leitung nach heutigem Kenntnisstand nicht erreicht.

3.3. Gutachterliche Stellungnahme

Auf Grundlage der vorgelegten Errichterdokumentation konnte im Gutachten eingeschätzt werden, dass die Gashochdruckleitung HDL012 gemäß der zum Zeitpunkt ihrer Errichtung geltenden Vorschriften und Regeln gebaut und geprüft worden ist und dass sie entsprechend der heutigen Anforderungen betrieben und instandgehalten wird. Auch konnten Konstruktion, Bauart sowie Betriebsweise der Gashochdruckleitung HDL012 hinsichtlich der Eignung für Wasserstoffbetrieb grundsätzlich als gegeben bewertet werden.

Die generelle Eignung der HDL012 für den Transport von Wasserstoff ist für die hier betrachteten Rohre und den derzeit höchstzulässigen Betriebsdruck der HDL012 gegeben. Vor Umstellung der HDL012 auf die duale Nutzung mit Erdgas und Wasserstoff in jedem Mischungsverhältnis werden Prüf- und Sicherungsmaßnahmen zur Umsetzung empfohlen.

München, 24. September 2025

Dr.-Ing. Albert Grossmann

Niederlassung München
Abteilung Anlagensicherheit
Fernleitungen

17735 – STUDIE FACKEL AUSLEGUNG

ENDBERICHT

NETZOÖ
Ein Unternehmen der Energie AG

22.09.2025 17735-ILF-GEN-PR-REP-0004 | Revision 02 © ILF

ILF CONSULTING ENGINEERS AUSTRIA GMBH
Wuertzlerstrasse 3/7, 1030 Wien
Tel.: +43 / 1 / 70177 - 0 | Fax: +43 / 512 / 21 9921–9558
www.ilf.com

REVISIONSVERZEICHNIS

02	22.09.2025	Einarbeitung Kommentare	S. Rommel	A. Pazos	T. Plementas
01	16.06.2025	Überarbeitete Ausgabe	S. Rommel	A. Pazos	T. Plementas
00	12.03.2025	Erste Ausgabe	S. Rommel	A. Pazos	T. Plementas
REV	**DATUM**	**AUSGABE, ART DER ÄNDERUNG**	**ERSTELLT**	**GEPRÜFT**	**FREIGEGEBEN**

INHALTSVERZEICHNIS

1 EINFÜHRUNG 4
1.1 Projektbeschreibung 4
1.2 Definition und Abkürzungen 4
1.3 Ziel des Dokuments 5
1.4 Referenzierte Dokumente 5
2 KURZFASSUNG 6
3 GRUNDLAGEN 7
4 KONZEPT ENTSPANNUNGSVORGANG DER PIPELINE 8
4.1 Deflagration- und Detonationsrisiko 8
4.2 Vergleich Ausbläser und Fackel 8
4.3 Auslegung des Gasfackel Massenstrom 10
4.4 Weitere Komponenten 12
4.5 Typisches Anlagenlayout 13
5 WÄRMESTRAHLUNGSBERECHNUNG 14
5.1 Software 14
5.2 Norm- und Wetterbedingungen 14
5.3 Gaszusammensetzung und Betriebsbedingungen 14
5.4 Wärmestrahlung 15
5.5 Ergebnisse 15
5.6 Zusammenfassung 16
6 BETRIEB DER GASFACKEL 17
7 ECKDATEN UND NÄCHSTE SCHRITTE 19

TABELLENVERZEICHNIS

Tabelle 1: Abkürzungsverzeichnis 4
Tabelle 2: Referenzierte Dokumente 5
Tabelle 3: Vergleich der Druckentlastungssysteme 9
Tabelle 4: Pasquill Stabilität 14

ABBILDUNGSVERZEICHNIS

Abbildung 1: Grundlagen der Mengenregulierung mit Mehrstufenblenden 11
Abbildung 2: Optimierter Verlauf des Massenstroms und Druck in Pipeline für 3-stufigen Blendenkaskade 11
Abbildung 3: Wärmestrahlungslevel am Boden (0 m), Fackelhöhe: 27 m 15

1 EINFÜHRUNG

1.1 Projektbeschreibung

Das Bauvorhaben der dualen Widmung der Gasleitung HDL H012 Sattledt-Ebelsberg dient der Verteilung von Erdgas und erneuerbarem Wasserstoff, im Einklang mit der österreichischen Wasserstoffstrategie. Diese sieht den Einsatz von klimaneutralem Wasserstoff dort vor, wo fossiles Erdgas nicht anders ersetzbar ist – insbesondere in schwer elektrifizierbaren Industrien, ausgewählten Mobilitätssektoren und zur Deckung von Spitzenlasten im Energiesystem.

Der oberösterreichische Zentralraum bietet ideale Voraussetzungen für die Umsetzung dieser Strategie. Die RAG Austria plant eine eigenständige Wasserstoffproduktion und -speicherung, um die CO_2-Emissionen der Industrie zu reduzieren und die Energiewende voranzutreiben.

Im Rahmen der Umwidmung der Transportleitung ist eine Notentspannung vom maximalen Betriebsdruck (62 barg) auf einen Systemdruck von weniger als 0,5 barg erforderlich. Der Entspannungsvorgang ist so ausgelegt, dass der Druckabbau gemäß ÖVGW Richtlinie H E200 „Planung, Errichtung und Erstprüfung von Wasserstoffleitungen“ innerhalb von vier Stunden erfolgen kann. Um dieses Ziel kontrolliert zu erreichen, wurde eine Mengenregelung zur Begrenzung des maximalen Massenstroms ausgelegt. Nach Prüfung der möglichen Alternativen wurde eine Mengenregulierung durch sequentielles Öffnen der dreistufigen Blendenkaskade gewählt, da sie den besten Kompromiss zwischen Zuverlässigkeit, Kosten und maximaler Freisetzungsmenge darstellt. Die maximale Freisetzungsmenge beeinflusst die resultierende Wärmestrahlungsintensität und damit die Fackelauslegung.

1.2 Definition und Abkürzungen

Tabelle 1: Abkürzungsverzeichnis

Abkürzung/Definition	Bedeutung
AG	Auftraggeber - Netz Oberösterreich GmbH, Linz
AN	Auftragnehmer – ILF Consulting Engineers Austria GmbH
H_2	Wasserstoff
O_2	Sauerstoff
N_2	Stickstoff
CO_2	Kohlenstoffdioxid
GWP	Treibhauspotential (Global Warming Potential)
SS	Schieberstation
NFZ	Netzführungszentrum
USV	Unterbrechungsfreie Spannungsversorgung
SPS	Speicherprogrammierbare Steuerung

1.3 Ziel des Dokuments

In diesem Bericht werden die Grundlagen, Studienergebnisse und Berechnungsgrundlagen sowie die Ergebnisse für den Entspannungsvorgang der Pipeline zusammengefasst. Ziel des vorliegenden Berichts ist es eine umfassende Entscheidungsgrundlage zu erstellen, als auch den Entwurf einer optimalen Lösung vor dem Hintergrund der Projektrahmenbedingungen zu skizzieren.

1.4 Referenzierte Dokumente

Tabelle 2: Referenzierte Dokumente

Nummer	Titel
17735-ILF-GEN-PR-CAL-0002	Wärmestrahlungsberechnung
17735-ILF-GEN-PR-DWG-0003	PID Fackel und Nebenanlagen - Einreichung
ÖVGW Richtlinie H E200	Planung, Errichtung und Erstprüfung von Wasserstoffleitungen
EIGA 211/17	Hydrogen vent systems for customer applications
EN ISO 23251	Erdöl-, petrochemische und Erdgasindustrie – Druckentlastungs- und Druckausgleichsysteme, 2020 (Adaption von API 521)
ÖNORM M 7387-1	Zentrale Gasversorgungsanlagen

2 KURZFASSUNG

In diesem Projekt soll eine Erdgasleitung in Oberösterreich (HDL H012 Sattledt-Ebelsberg) zur dualen Nutzung mit Wasserstoff umgewidmet werden. Dazu muss die Pipeline im Störfall entleert werden können, um potentielle Gefahren zu vermeiden. Dabei ist die sicherste Methode eine Gasfackel, die den Wasserstoff kontrolliert verbrennt, bevor er in Form von Wasserdampf in die Umgebung abgegeben wird.

Die Auslegung der Fackel erfolgt gemäß des Standards des American Petroleum Institute API 521 (Druckentlastungssysteme) und der European Industrial Gases Association EIGA 211/17 (Hydrogen vent systems for customer applications) , wobei die Strahlungsgrenzwerte von max. 1,58 kW/m² im abgezäunten Sicherheitsbereich von max. 20 m Radius strikt eingehalten werden.

Die Gasleitung wird in Allhaming sequenziert (Sattledt- Allhaming, Allhaming-Edelsberg), wobei beide Teilstrecken eine Fackel erhalten. Die Fackeln sind so konzipiert, dass ein Druckabbau von 62 barg auf unter 0,5 barg innerhalb von vier Stunden, innerhalb einer Hälfte der Gasleitung gewährleistet ist. Die kontrollierte Freisetzung des Wasserstoffs wird auch durch die sequenzielle Öffnung einer dreistufigen Blendenkaskade erreicht. Die Gasfackel weist eine Höhe von 27 m und einen Fackelkopfdurchmesser von 6 Zoll auf (finale Auslegung erfolgt durch den Lieferanten der in diesem Dokument angeführte Grenzwerte hinsichtlich Wärmestrahlung einzuhalten hat), wobei der maximale Wasserstoff-Massenstrom 1 kg/s beträgt.

Die Betriebssicherheit wird durch eine redundante Zündsystematik sichergestellt: Die primäre Zündung erfolgt über eine Hochenergie-Elektrode, während eine Back-up-Zündung mit Laufflamme als alternative manuelle Zündquelle vor Ort dient.

Vor der Zündung werden die Zuleitung und die Fackel mit Stickstoff gespült, um explosionsfähige Atmosphären zu vermeiden. Die Steuerung und Überwachung der Fackel erfolgt zentral über das Netzführungszentrum, das auch die Pilotflammüberwachung übernimmt. Nach der Druckentlastung und dem Abbrand wird eine erneute Spülung mit Stickstoff durchgeführt, um Reste von Wasserstoff zu entfernen. Die endgültige Auslegung sowie die Festlegung der Testzyklen für die Elektrodenzündung obliegen dem Fackelhersteller.

Zukünftige Schritte beinhalten die Abstimmungen mit dem Fackelhersteller zur Validierung der Berechnungen.

3 GRUNDLAGEN

Das Gesamtprojekt verfolgt die Umwidmung bestehender Erdgashochdruckleitungen für die parallele Nutzung mit Wasserstoff im Rahmen der österreichischen Wasserstoffstrategie. Ziel ist die schrittweise Transformation des Gasnetzes zur Reduktion von CO_2-Emissionen in der Industrie und im Energiesektor.

Für die Umstellung der Gasleitung HDL 012 (Sattledt – Ebelsberg) für den Wasserstofftransport mit 50 barg HDL H012 Sattledt-Ebelsberg sind Sicherheits-und Prüfmaßnahmen (Integritätsprüfung, Austausch von Armaturen, H_2-taugliche Materialien) vorgesehen. Gegenstand des vorliegenden Berichts ist ein Konzept des Entspannungsvorgangs der Pipeline, unter Berücksichtigung der wesentlichen Rahmenbedingungen.

Technische Anforderungen & Sicherheitsmaßnahmen gemäß API 521 (ISO 23251) und EIGA 211/17:

- Druck vor Druckabbau: 62 barg
- Druckabbau entsprechend ÖVGW Richtlinie H E200 „Planung, Errichtung und Erstprüfung von Wasserstoffleitungen“ innerhalb von 4 Stunden
- Sicherer Druckabbau zur Vermeidung von Explosion und Schäden an Infrastruktur und Mensch
- Bewertung der Installation und Auslegung von Gasfackeln/Ausbläser für kontrollierte Wasserstoffentspannung

4 KONZEPT ENTSPANNUNGSVORGANG DER PIPELINE

4.1 Deflagration- und Detonationsrisiko

Während des Entspannungsvorgangs der Pipeline und Ausblasen des Wasserstoffs, kann durch Vermischung mit der Umgebungsluft eine zündfähige Atmosphäre entstehen (Detonationsgrenze von Wasserstoff in Luft: 11-59 Vol%, Entflammbarkeitsbereich: 4-75 Vol%).

Explosionen können als Deflagrationen oder Detonationen klassifiziert werden, wobei der Hauptunterschied in der Ausbreitungsgeschwindigkeit liegt:

Deflagrationen breiten sich im unverbrannten Gemisch unterhalb der Schallgeschwindigkeit aus, während Detonationen oberhalb der Schallgeschwindigkeit stattfinden.

Deflagrationen können in Detonationen übergehen, wobei beide zu einem Temperaturanstieg (und dementsprechend zu einem Druckanstieg) führen, der einen Rohrleitungsbruch verursachen kann, wenn die Leitung nicht dafür ausgelegt ist, dem maximalen Druckanstieg durch eine Detonation in der Leitung standzuhalten.

Um den Ausbläser oder die Fackel im Betrieb vor Beschädigung zu schützen, müssen diese entweder explosionssicher ausgeführt, mit Stickstoff gespült/überlagert oder als Fackel (kontrollierte Verbrennung) ausgeführt werden.

4.2 Vergleich Ausbläser und Fackel

Um die Fackel mit dem Ausbläser des Wasserstoffs auch hinsichtlich der Investitionskosten vergleichen zu können, musste die Wanddicke beim Ausbläser abgeschätzt werden. Nach EIGA 211/17 müssen Ausbläser explosionssicher gebaut oder mit einer kontinuierlichen Stickstoffspülung ausgestattet sein.

Fackel

Das Abfackeln ist eine zuverlässige und langlebige Lösung, die die Umwelt nicht belastet und den Lärmpegel während des Standby-Betriebs minimiert. Diese Methode wird von der Gesetzgebung bevorzugt und ist somit eine konforme und zukunftssichere Option. Sie hat jedoch die höchsten CAPEX und OPEX und erfordert ein Sicherheits-Stickstoff-Spülsystem, was die Komplexität und die Kosten erhöht.

Ausbläser mit Stickstoff-Spülung

Die Druckentlastung mit Spülung ist attraktiv, da sie die niedrigsten CAPEX bietet und somit eine günstige Wahl zur Minimierung der Anfangskosten darstellt. Dennoch hat sie mehrere Nachteile, darunter das indirekte Treibhauspotenzial (GWP) des Wasserstoffs, die Notwendigkeit eines Sicherheits-Stickstoff-Spülsystems und den zusätzlichen Aufwand der Erstellung einer Ausbreitungs- und Strahlungsanalyse für die Genehmigung. Außerdem besteht die Gefahr einer Beschädigung nach einer ungewollten Zündung. Weiter ist zur Gewährleistung der Sicherheit ein Flammenerkennungssystem erforderlich.

Ausbläser ohne Stickstoff-Spülung

Für eine Abschätzung der Auslegung eines explosionsgeschützten Ausbläsers, wurden mehrere Methoden zur Bewertung der Wanddicke in Betracht gezogen, da dieser Sachverhalt in der Literatur nicht ausreichend beschrieben ist.

Die explosionsresistente Ausführung des Ausbläsers hat die geringsten Betriebskosten und den niedrigsten Geräuschpegel im Standby-Betrieb, was sie zu einer kosteneffizienten und geräuscharmen (im Standby-Betrieb) Option macht. Zu den Einschränkungen der explosionsgeschützten Entlüftungsmethode gehören die hohen CAPEX, das indirekte GWP und die hohe Entzündungswahrscheinlichkeit (Rostpartikel im Ausbläserstrom) mit negativen Folgen für die Geräuschemission im Betrieb und Gefahrenpotential. Ähnlich wie bei der gespülten Entlüftung sind Ausbreitungs- und Strahlungsanalysen sowie ein Flammendetektionssystem erforderlich.

Es besteht nach einer Entzündung/Explosion die Notwendigkeit einer Überprüfung und Integrität der Rohrleitung. Außerdem ist, wie bereits erwähnt, die Abschätzung der Wanddicke für Wasserstoff noch nicht gut etabliert.

Tabelle 3: Vergleich der Druckentlastungssysteme

	Fackel	Ausbläser (Stickstoffüberlagert)	Ausbläser (Explosionssicher)
Pro	• Keine Auswirkungen auf die Umwelt • Robuste und langlebige Lösung • Geringster Geräuschpegel im Betrieb	• Geringste CAPEX	• Geringste OPEX • Geringster Lärmpegel im Stand-by-Betrieb
Contra	• Höchste CAPEX und OPEX • Spülsystem muss als kritisches System implementiert werden • Ein Stand-by Pilot (-Flamme) ist kein Industriestandard • Flammendetektionssystem erforderlich	• Indirektes GWP • Abluftsystem muss als kritisches System implementiert werden • Ausbreitungs- und Strahlungsanalyse für die Genehmigung erforderlich • Risiko der Beschädigung nach Zündung • Flammendetektionssystem erforderlich • Höchster Lärmpegel während des Betriebs	• Hoher CAPEX • Indirektes GWP • Ausbreitungs- und Strahlungsanalyse für Genehmigungsverfahren erforderlich • Hohe Wahrscheinlichkeit einer Zündung • Risiko von Schäden nach der Zündung • Flammendetektionssystem erforderlich • Höchster Lärmpegel während des Betriebs

Aus den oben aufgeführten Gründen wurde die Fackeloption trotz der höchsten CAPEX und OPEX als beste Lösung, hinsichtlich der Sicherheits- und Emissionsaspekte, für dieses Projekt bewertet und im Folgenden weiter spezifiziert.

Für die Entspannung der Wasserstoffleitung, bei Reparaturen oder im Gefahrenfall, wird der im betreffenden Leitungsabschnitt befindliche Wasserstoff an einer Gasfackel verbrannt. Damit verhindert das sichere Abbrennen der Wasserstoff-Mengen über eine Gasfackel jegliches Risiko einer unkontrollierten Zündung während des Ableitvorgangs in die Atmosphäre. Die Positionierung der Gasfackeln, ist entsprechend mit Sicherheitsabstand vorgesehen und wird in den folgenden Kapiteln näher erläutert.

4.3 Auslegung des Gasfackel Massenstrom

Um eine sichere Druckentlastung der Pipeline sicherstellen zu können, wurden mehrere Szenarien gegenübergestellt.

Dabei wurden vier verschiedene Fälle untersucht, um den Gesamtinhalt der Rohrleitung über eine einzige Blende abzublasen.

- Druckentlastungszeit: 4 Stunden, Fackelanzahl: 1
- Druckentlastungszeit: 4 Stunden, Fackelanzahl: 2
- Druckentlastungszeit: 2 Stunden, Fackelanzahl: 1
- Druckentlastungszeit: 2 Stunden, Fackelanzahl: 2

Die ungünstigsten Szenarien sind diese, bei denen mit einer Fackel die gesamte Pipeline druckentlastet wird oder die Pipeline in der Hälfte der Zeit druckentlastet wird. Daher wurde nur der Fall betrachtet, bei dem die Hälfte der Pipeline innerhalb von 4 Stunden entspannt wird.

Die Ergebnisse führten jedoch zu kritischen Ablassbedingungen. Bei berechnetem Spitzendurchfluss für eine der beiden Fackeln, resultiert aus dem maximalen Massenstrom eine relativ hohe Fackel (über 30 m) und/oder ein großer steriler Bereich um die Fackel, aufgrund der erhöhten Wärmeabstrahlung.

Es wurde beschlossen, einen Optimierungsprozess durchzuführen, um den Spitzendurchfluss durch eine sequenzielle Druckentlastung zu senken. Die Pipeline soll stufenweise durch eine Blendenkaskade druckentlastet werden, sodass der Wasserstoff schrittweise ausgeblasen werden kann (siehe Abbildung 1).

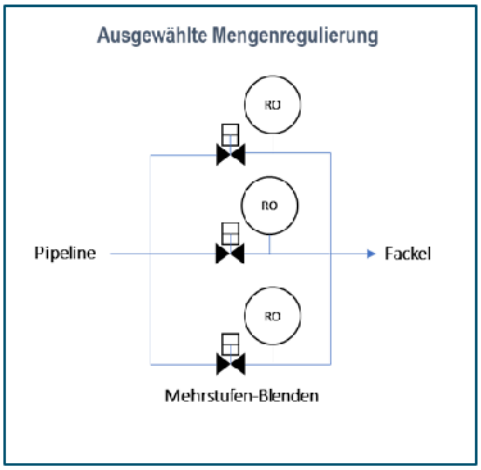


Abbildung 1: Grundlagen der Mengenregulierung mit Mehrstufenblenden

Mit der stufenweisen Ausblasung kann der ursprüngliche Spitzenmassenstrom (siehe Vergleich oben) auf die Hälfte (rund 1 kg/s) gesenkt werden, wenn man von 3 Blendenstufen ausgeht. Dabei wird die Mengenregulierung durch eine sequenzielle Öffnung der dreistufigen Blendenkaskade erreicht (siehe Abbildung 2).

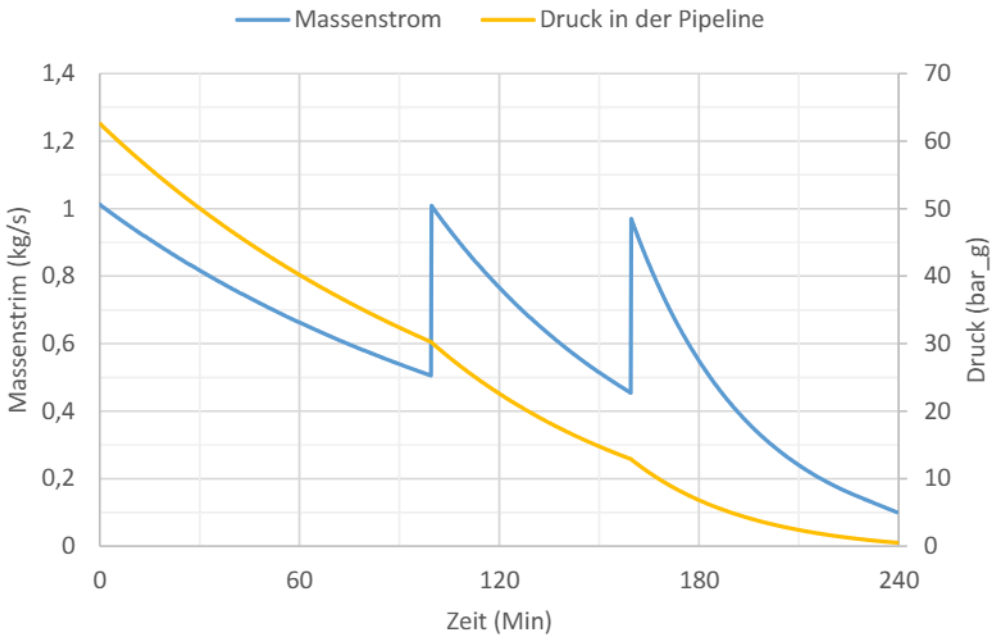


Abbildung 2: Optimierter Verlauf des Massenstroms und Druck in Pipeline, für 3-stufige Blendenkaskade

Unter Berücksichtigung der geltenden rechtlichen Anforderungen, ist eine Optimierung der Druckentlastung (innerhalb von 4 Stunden von 62 barg auf < 0,5 barg) als auch die Minimierung der sterilen Fläche um die Fackel (Grenzwerte der Wärmestrahlung) anzustreben. Die Optimierung kann erzielt werden durch:

- Sequenzierung der Pipeline (Volumenhalbierung)
- Mengenregulierung über eine dreistufige Blendenkaskade

Die endgültige Auslegung der beiden Fackeln wird durch den Fackel-Lieferanten durchgeführt. Grundlage hierfür ist eine bei Bedarf gezündete Pilot-/Zündflamme,

wobei die Einsatzbereitschaft der Zündung durch Testzyklen geprüft wird. Die Sicherstellung der Zündung erfolgt durch ein redundantes Zündsystem (siehe auch Kapitel 6: Betrieb der Gasfackel)

4.4 Weitere Komponenten

Für den Betrieb der Gasfackel werden folgende Systemkomponenten benötigt:

- H_2-Zuleitungen:

Diese werden für minimal mögliche Druckverluste ausgelegt. Jede Möglichkeit einer Ansammlung an residualen Gas- oder Flüssigkeitsmengen wird per Design ebenfalls vermieden. Zusätzlich sind Anschlüsse für einen Spülgas-Anschluss eine zusätzliche, optionale Maßnahme für erhöhte Sicherheit.

- Zündungssystem:

Um eine Zündung des abzuleitenden H_2-Stroms mit höchstmöglicher Zuverlässigkeit zu gewährleisten, werden Zündungen über 2 Pilotbrenner mit Thermoelementen realisiert. Technische Ausführung:

  - elektrische Hochenergie-Zündung - nahe am Fackelkopf befindlich: Mittels Erzeugung eines kontrollierten Zündfunkens wird damit die Zündung der H_2-Flamme initiiert. Dies ist das primäre Zündsystem und für den regulären Betrieb vorgesehen.
  - Eine Kletterflammenzündung, bestehend aus:
    - Kletterflammen-Mischkammer
    - Fackelpilotbrenner
    - Erdgasanschluss an lokale Versorgung, für Versorgung mit Pilotgas
    - Druckluftanschluss der Zündkammer an Flaschenbündel, Flaschenbündel nach ÖNORM M 7387-1
    - Gasleitungen, welche die Pilotflamme an den Kopf der Hochfackel leiten, um dort den H_2-Strom zu entzünden

Die Pilotbrenner sind im Stand-by-Modus nicht in Betrieb, um umweltökonomische Auswirkungen zu minimieren. Eine zyklische Testung der Pilotbrenner als auch des Kletterflammen-Systems stellen die Funktionsfähigkeit sicher.
Das Zündungssystem im Standy-by-Modus eignet sich aus erprobter Praxis in ähnlichen Anwendungen im EU-Raum, als Alternative zur API-konformen Pilotgas-Flamme im Dauerbetrieb.

- Spülgas Inertisierung:

Mit dem kontinuierlichen Einleiten eines inerten Spülgas-Stroms (Stickstoff, Flaschenbündel nach ÖNORM M 7387-1) wird die verbleibende Menge an O_2 auf Volumenanteile im einstelligen Prozent-Bereich reduziert.

  - Das Spülgas wird primär zu Beginn und am Ende des Fackelprozesses eingeleitet, da bereits geringste Mengen an O_2 die Kinetik der Gasabfackelung beeinflussen, als auch um die Bildung explosiver Atmosphären (H_2+O_2) in der Zuleitung und innerhalb der Fackel zu unterbinden.

- Unterbrechungsfreie Stromversorgung (USV):

Zur Versorgung der SPS und sämtlicher Sensoren wird eine USV-Einheit am Anlagen-Gelände benötigt. Diese wird gemäß der Auslegung des Gasfackel-Lieferanten ausgelegt. Auch die Wartungs- und Testintervalle werden vom Gasfackel-Lieferanten vorgegeben.

- Flammenwächter/Flammenüberwachung:

Die Aufgabe eines Flammenwächters ist es, bei schwacher oder erloschener Pilotgas-Flamme rechtzeitig den Pilotgas-Strom auszuschalten. Sollte ein Fehler vorliegen, sprich die Flamme ist zu schwach oder erloschen, wird ein Signal an die Brennersteuerung ausgegeben, welche folglich die gesamte Anlage aus Sicherheitsgründen abschaltet. So kann beispielsweise verhindert werden, dass Pilotgas unkontrolliert in den Fackelkamin gespeist wird, und damit die Explosionsgefahr steigt.

- Zentrale Gasversorgung mit Stickstoff und Druckluft

Die Gasversorgung der Fackel erfolgt durch Flaschenbündel- Aufstellung im Freien

  - » Stickstoff (N_2) UN 1066, verdichtet, Anforderungsgruppe V
  - » Druckluft UN 1002, verdichtet, Anforderungsgruppe IV

Schutzzonen, Sicherheitsabstände und technische Anforderungen sind gemäß gemäß ÖNORM M 7387-1 einzuhalten.

4.5 Typisches Anlagenlayout

Der resultierende Platzbedarf eines Fackelsystems setzt sich prinzipiell aus einer so genannten „sterilen Zone“ (eingezäunter Radius um die Fackel), als auch den Platzbedarf für Steuerungssystem- und Kontrollkomponenten, Kletterflammenarmaturen als auch Druckflaschen für Stickstoff und Druckluft zusammen. Diese sind außerhalb des Fackelfelds situiert und durch ein Flugdach vor Witterungseinflüssen geschützt.
Die sterile Zone stellt sicher, dass im Betrieb der Fackel keine Personenschäden durch Wärmestrahlung auftreten können und unautorisierte Personen für die Zeitdauer des Fackelbetriebs keinen Zutritt haben. Die Blenden-Kaskade zur Druckregelung befindet sich ebenso außerhalb des Fackel-Felds in der Nähe zur Systemsteuerung.
Für das Layout wird auf die Darstellung von Netz OÖ und den jeweiligen Fackelstandorten in Ebelsberg und Sattledt verwiesen.

5 WÄRMESTRAHLUNGSBERECHNUNG

Die Wärmestrahlungsberechnung des Fackelprozesses ist ein wichtiges Kriterium um den sterilen Bereich um die Fackel, und damit den resultierenden Platzbedarf bestimmen zu können.

5.1 Software

Der Entspannungsvorgang wurde mit Aspen HYSYS v14 simuliert, um die notwendigen Prozessdaten für die Berechnung der Wärmestrahlung zu ermitteln.

Die Wärmestrahlung der Fackel wird nach dem Miller Modell mit der Software DNV GL Phast 9.0 berechnet.

5.2 Norm- und Wetterbedingungen

Die physikalischen Normbedingungen sind folgendermaßen definiert:

Druck: 1.01325 barg

Temperatur: 0°C (entspricht 273.15 K)

Die folgenden Umgebungsdaten werden berücksichtigt:

- Umgebungstemperatur: 15°C
- Luftfeuchtigkeit: 65%
- Windgeschwindigkeiten/Pasquill Stabilitäten:
  - » Pasquill Stabilitätsklasse: 09/D - Neutral, Windgeschwindigkeit 9 m/s

  Die Pasquill-Stabilität beschreibt die Turbulenz in der Atmosphäre, welche von der Windgeschwindigkeit, der Tageszeit und anderen Bedingungen abhängig ist. Die Einteilung ist in folgender Tabelle dargestellt, wobei A extrem instabile Bedingungen bedeuten, B und C jeweils leicht und moderat stabile Bedingungen, D neutrale Bedingungen, E leicht stabile Bedingungen und F moderat stabile Bedingungen.

Tabelle 4: Pasquill Stabilität

Wind-geschwindigkeit	Tag / Sonnensteinstrahlung			Nacht / Bewölkung		
m/s	Hoch	Moderat	Gering	Gering < 40 %	Moderat	Bewölkt > 80%
< 2	A	A – B	B	-	-	D
2 – 3	A – B	B	C	E	F	D
3 – 5	B	B – C	C	D	E	D
5 – 6	C	C – D	D	D	D	D
> 6	C	D	D	D	D	D

5.3 Gaszusammensetzung und Betriebsbedingungen

Für die Bestimmung des Schutzbereiches wird konservativ 100 % Wasserstoff angenommen.

Die Fackel besitzt einen Durchmesser von DN150. Für die Bestimmung des Schutzbereiches wird eine Fackelhöhe von 27 m betrachtet.

Der Wasserstoffstrom wird mit folgenden Bedingungen in die Fackel geleitet:

- Massenstrom: 1 kg/s
- Gastemperatur: 20 °C
- Gasgeschwindigkeit: 622,7 m/s

5.4 Wärmestrahlung

Die Wärmestrahlungsberechnungen werden durchgeführt, um den erforderlichen Schutzbereich um die Fackel herum zu bestimmen. Die Wärmestrahlungsgrenzwerte sollen in 0 m Höhe über dem Boden eingehalten werden. Die Sonneneinstrahlung ist mit einer Wärmestrahlung von 0,79 kW/m² berücksichtigt.

Die Grenzwerte für die Wärmestrahlung, zur Bestimmung einer radialen Schutzzone um die Fackel, beträgt gemäß EN ISO 23251, 2020:

- 1,58 kW/m²: Maximale Wärmestrahlungsintensität an jeder Stelle, der Personen mit geeigneter Kleidung ständig ausgesetzt sein können
- 4,73 kW/m²: Maximale Wärmestrahlungsintensität in Bereichen, in denen Notfallaktionen von 2 bis 3 Minuten Dauer von Personen ohne Abschirmung, aber mit geeigneter Kleidung, erforderlich sein können
- 6,31 kW/m²: Maximale Wärmestrahlungsintensität in Zonen, in denen Notfallmaßnahmen bis zu 30 Sekunden durch Personal ohne Abschirmung, aber mit geeigneter Kleidung erforderlich sein können

5.5 Ergebnisse

Im Folgenden ist das Ergebnis der Wärmestrahlungsberechnung der Fackel für eine Höhe von 27 m aufgeführt. Die Wärmestrahlung beinhaltet hierbei die Strahlung der Sonne und wird am Boden (0 m Höhe) bestimmt.

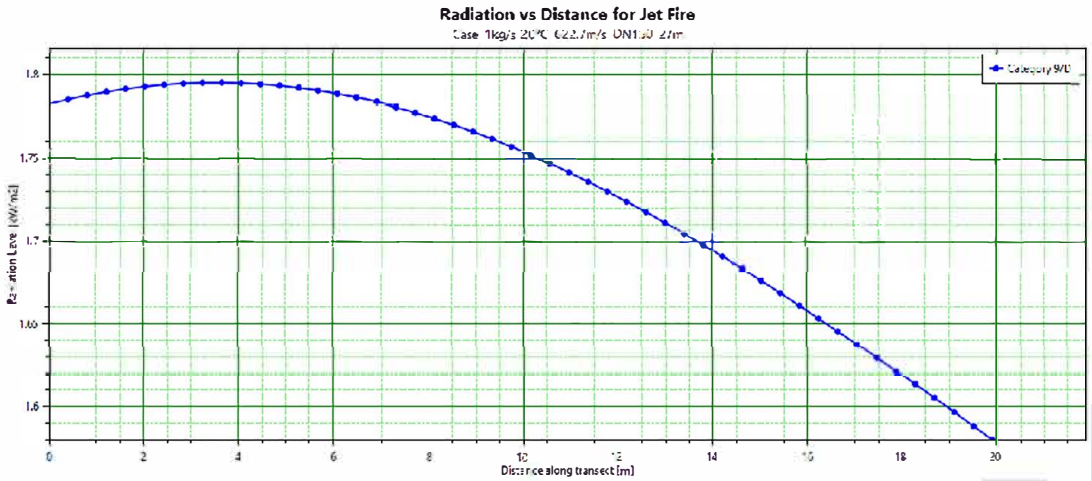


Abbildung 3: Wärmestrahlungslevel am Boden (0 m), Fackelhöhe: 27 m

Im Falle der 27 m hohen Fackel wird eine Wärmestrahlung von 1,58 kW/m² bereits unter einer Distanz von 20 m unterschritten (siehe Abbildung 4). Am Boden wird eine maximale Strahlung von rund 1,8 kW/m² bei einem Abstand von ca. 4 m Entfernung von der Fackel erreicht.

5.6 Zusammenfassung

In Falle eines Notfalls soll Wasserstoff aus einer Pipeline über eine Fackel verbrannt und so als Wasserdampf an die Umgebung abgegeben werden. Die entstehende Wärmestrahlung während der Verbrennung wurde auf Bodenebene ermittelt und dient zur Festlegung der Schutzzone um die Fackel herum. Im Falle einer 27 m hohen Fackel wird am Boden der Grenzwert von 1,58 kW/m², bereits unter einer Distanz von 20 m unterschritten, wobei dabei die Sonnenstrahlung mitberücksichtigt wird. Daraus folgt, dass Personen außerhalb der Schutzzone (Umzäunt) zu keinem Zeitpunkt einer Gefahr durch erhöhte Wärmestrahlung ausgesetzt sind. Hierbei muss hervorgehoben werden, dass im Betrieb ein Betreten der Schutzzone nicht gestattet ist und sich Personen nur außerhalb aufhalten dürfen. Die maximale Wärmestrahlung innerhalb der sterilen Zone beträgt 1,8 kW/m² (zulässiger Grenzwert von 4,73 kW/m²), daraus folgt, dass Notfallmaßnahmen innerhalb von 3 min ohne Abschirmung, innerhalb der sterilen Zone durchgeführt werden können.

Diese Berechnungen stellen ein theoretisches Worst-Case Szenario dar. Die endgültige Auslegung erfolgt durch den Fackelhersteller, der Aufgrund seiner umfangreichen Erfahrungswerte, einige Parameter der Fackelauslegung weiter optimieren kann und so der Grenzwert von 1,58 kW/m² auch deutlich unter 20 m erreicht werden kann. Beispielsweise hat das Fackelkopfdesign direkte Auswirkungen auf die Wärmestrahlung der Fackel und dadurch auf den Radius der benötigten sterilen Zone. Daraus folgt, dass die oben angeführten Grenzwerte als Worst-case-szenario zu verstehen sind und die endgültigen Schutzradien um die Fackeln, dem Herstellerdesign folgen, die oben angeführten Grenzwerte aber jedenfalls einhalten.

6 BETRIEB DER GASFACKEL

Im Falle einer notwendigen Entspannung der Rohrleitung (Wartungszwecke oder Gefahrenfall) kann folgende Abfolge für den Betrieb empfohlen werden:

1. Sequenzierung der Pipeline und Spülung der Fackel: Die Leitung wird in SSW Allhaming durch das Netzführungszentrum (NFZ) sequenziert (siehe auch Abbildung 1) und die Zuleitungen sowie die Fackel werden vor der Zündung mit Stickstoff gespült, um explosionsfähige Atmosphären zu verhindern

2. Zündung der Fackel: Nach erfolgreicher Sequenzierung und Spülung wird die Zündung manuell durch das NFZ initiiert. Die primäre Zündung erfolgt mittels Hochenergie-Elektrode am Fackelkopf, um eine durchgehend brennende Pilotflamme zu vermeiden. Die Überwachung der Entzündung wird am Fackelkopf durch Thermoelemente überwacht. Die Elektrodenzündung wird zyklisch getestet, um die Funktionsfähigkeit sicherzustellen. Eine manelle Back-up Zündung mit Laufflamme garantiert die Entzündung unter allen Umständen.

3. Kontrollierte Entspannung der Leitungsabschnitte über das Netzführungszentrum: Der Entspannungsvorgang kann durch die NFZ gestartet werden, sobald die Fackel erfolgreich gezündet wurde. Die Entspannung der Pipeline erfolgt durch eine Mengenregelung (siehe auch Abbildung 1), um den maximalen Massenstrom zu begrenzen und die Grenzwerte für die Wärmestrahlung sicherzustellen, dass der Druck innerhalb von 4 Stunden von 62 barg auf unter 0,5 barg reduziert wird. Dies wird durch sequentielles Öffnen der 3-stufigen Blendenkaskade erreicht. Die Steuerung der Kaskade erfolgt über eine Fackelsteuerungen, die von den Fackelherstellern geliefert werden. Die Überwachung der Pilotflamme der beiden Fackeln und der Entspannungsvorgang erfolgen ebenfalls über die Fackelsteuerungen. Die Signale werden mit dem NFZ ausgetauscht und der gesamte Prozess kann vom NFZ aus fernüberwacht und gesteuert werden. Nach der Entspannung und dem Abbruch des Fackelvorgangs werden die Fackelleitung und die Fackel erneut mit Stickstoff gespült.

Anforderungen für Betrieb gemäß ÖVGW:

Wie bereits erwähnt, Gemäß ÖVGW-Vorgaben sind nach erfolgter Sequenzierung der Gesamtleitungslänge, der Vorbereitung auf den Zündvorgang und nach Zündvorgang selbst, die beiden Leitungsabschnitte in einem Zeitraum von 4 Stunden vollständig zu entspannen.

Zyklischer Test der Betriebsfälle:

Für den sicheren und wartungsarmen Betrieb der Gasfackel-Anlage sind folgende Betriebsszenarien vorgesehen:

- Test - Pilotgas-Zündung:
  - » Start des Pilotgas-Zündungssystems und Kletterflammenzündung, sowie ein Spülen mit N_2 vor Start und nach Beenden der Pilotgas-Flammenzündung; zyklisch, typischerweise 1x pro Monat;
- Test - N_2-Spülvorgang:
  - » Spülung sämtlicher H_2-Zuleitungen, der Gasfackel; für Testszenarien, sowie bei Inbetriebnahme;

Wartungs- und Serviceroutinen

Sämtliche Betriebstests als auch Wartungen sind gemäß den Anforderungen des Gasfackel-Lieferanten durchzuführen.
Das Personal für den Betrieb der Gasfackeln wird für alle Test- und Betriebsfälle vom Gasfackel-Lieferanten in Form von wiederkehrenden Schulungen geschult.

7 ECKDATEN UND NÄCHSTE SCHRITTE

Technische Normen & Grenzwerte:

Die Auslegung erfolgt primär gemäß API 521 (ISO 23251) und EIGA 211/17.

Max. Wärmestrahlungsintensitäten:

- 1,58 kW/m²: Innerhalb des abgezäunten Fackelfeldes (dauerhafte Exposition mit Schutzkleidung möglich).
- 4,73 kW/m²: Kurzfristige Exposition für Notfallmaßnahmen (2–3 Minuten, mit geeigneter Kleidung).

Medium & Kapazität:

- Druckabbau innerhalb von 4 Stunden von 62 barg auf < 0,5 barg.
- Mengenregulierung: Sequenzielle Öffnung einer 3-Stufen-Blenden-Kaskade zur Massenstrombegrenzung.
- 100 % Wasserstoff mit einem Massenstrom von max. 1,0 kg/s.
- Fackelhöhe (Konservatives Szenario ILF): 27 m, Fackelkopfdurchmesser: 6 Zoll
- Fackelhöhe (Optimiert durch Lieferant, Vorläufige Auslegung durch Lieferanten unter Einhaltung aller Grenzwerte): 15 m, Fackelkopfdurchmesser: 8 Zoll

Betrieb der Gasfackel


- Sequenzierung der Leitung in SS Allhaming durch Netzführungszentrum (NFZ)
- Spülung mit Stickstoff (N_2): Vor dem Start wird die Leitung zur Fackel als auch die Fackel mit N_2 gespült, um explosive H_2/O_2-Gemische zu vermeiden.

Zündung:

- Primär: Hochenergie-Elektrode am Fackelkopf (Pilotflamme wird vermieden).
- Backup: Laufflamme als alternative Zündquelle.
- Zündsicherheit durch zyklische Testung der Elektrodenzündung.
- Steuerung & Überwachung:
- Zentrale Steuerung durch das Netzführungszentrum (NFZ).
- Permanente Überwachung der Pilotflamme und automatische Brennsteuerung.
- Nach Abschluss des Fackelvorgangs: erneute Spülung mit N_2.

Weitere Maßnahmen & Nächste Schritte

- Endgültige Dimensionierung durch den Fackelhersteller unter Einhaltung der im Dokument angeführten Grenzwerte.
- Einreichung bei der zuständigen Behörde
- Festlegung von Testzyklen und Wartungsintervallen.
- Schulung des Betriebspersonals zur sicheren Handhabung der Anlage.

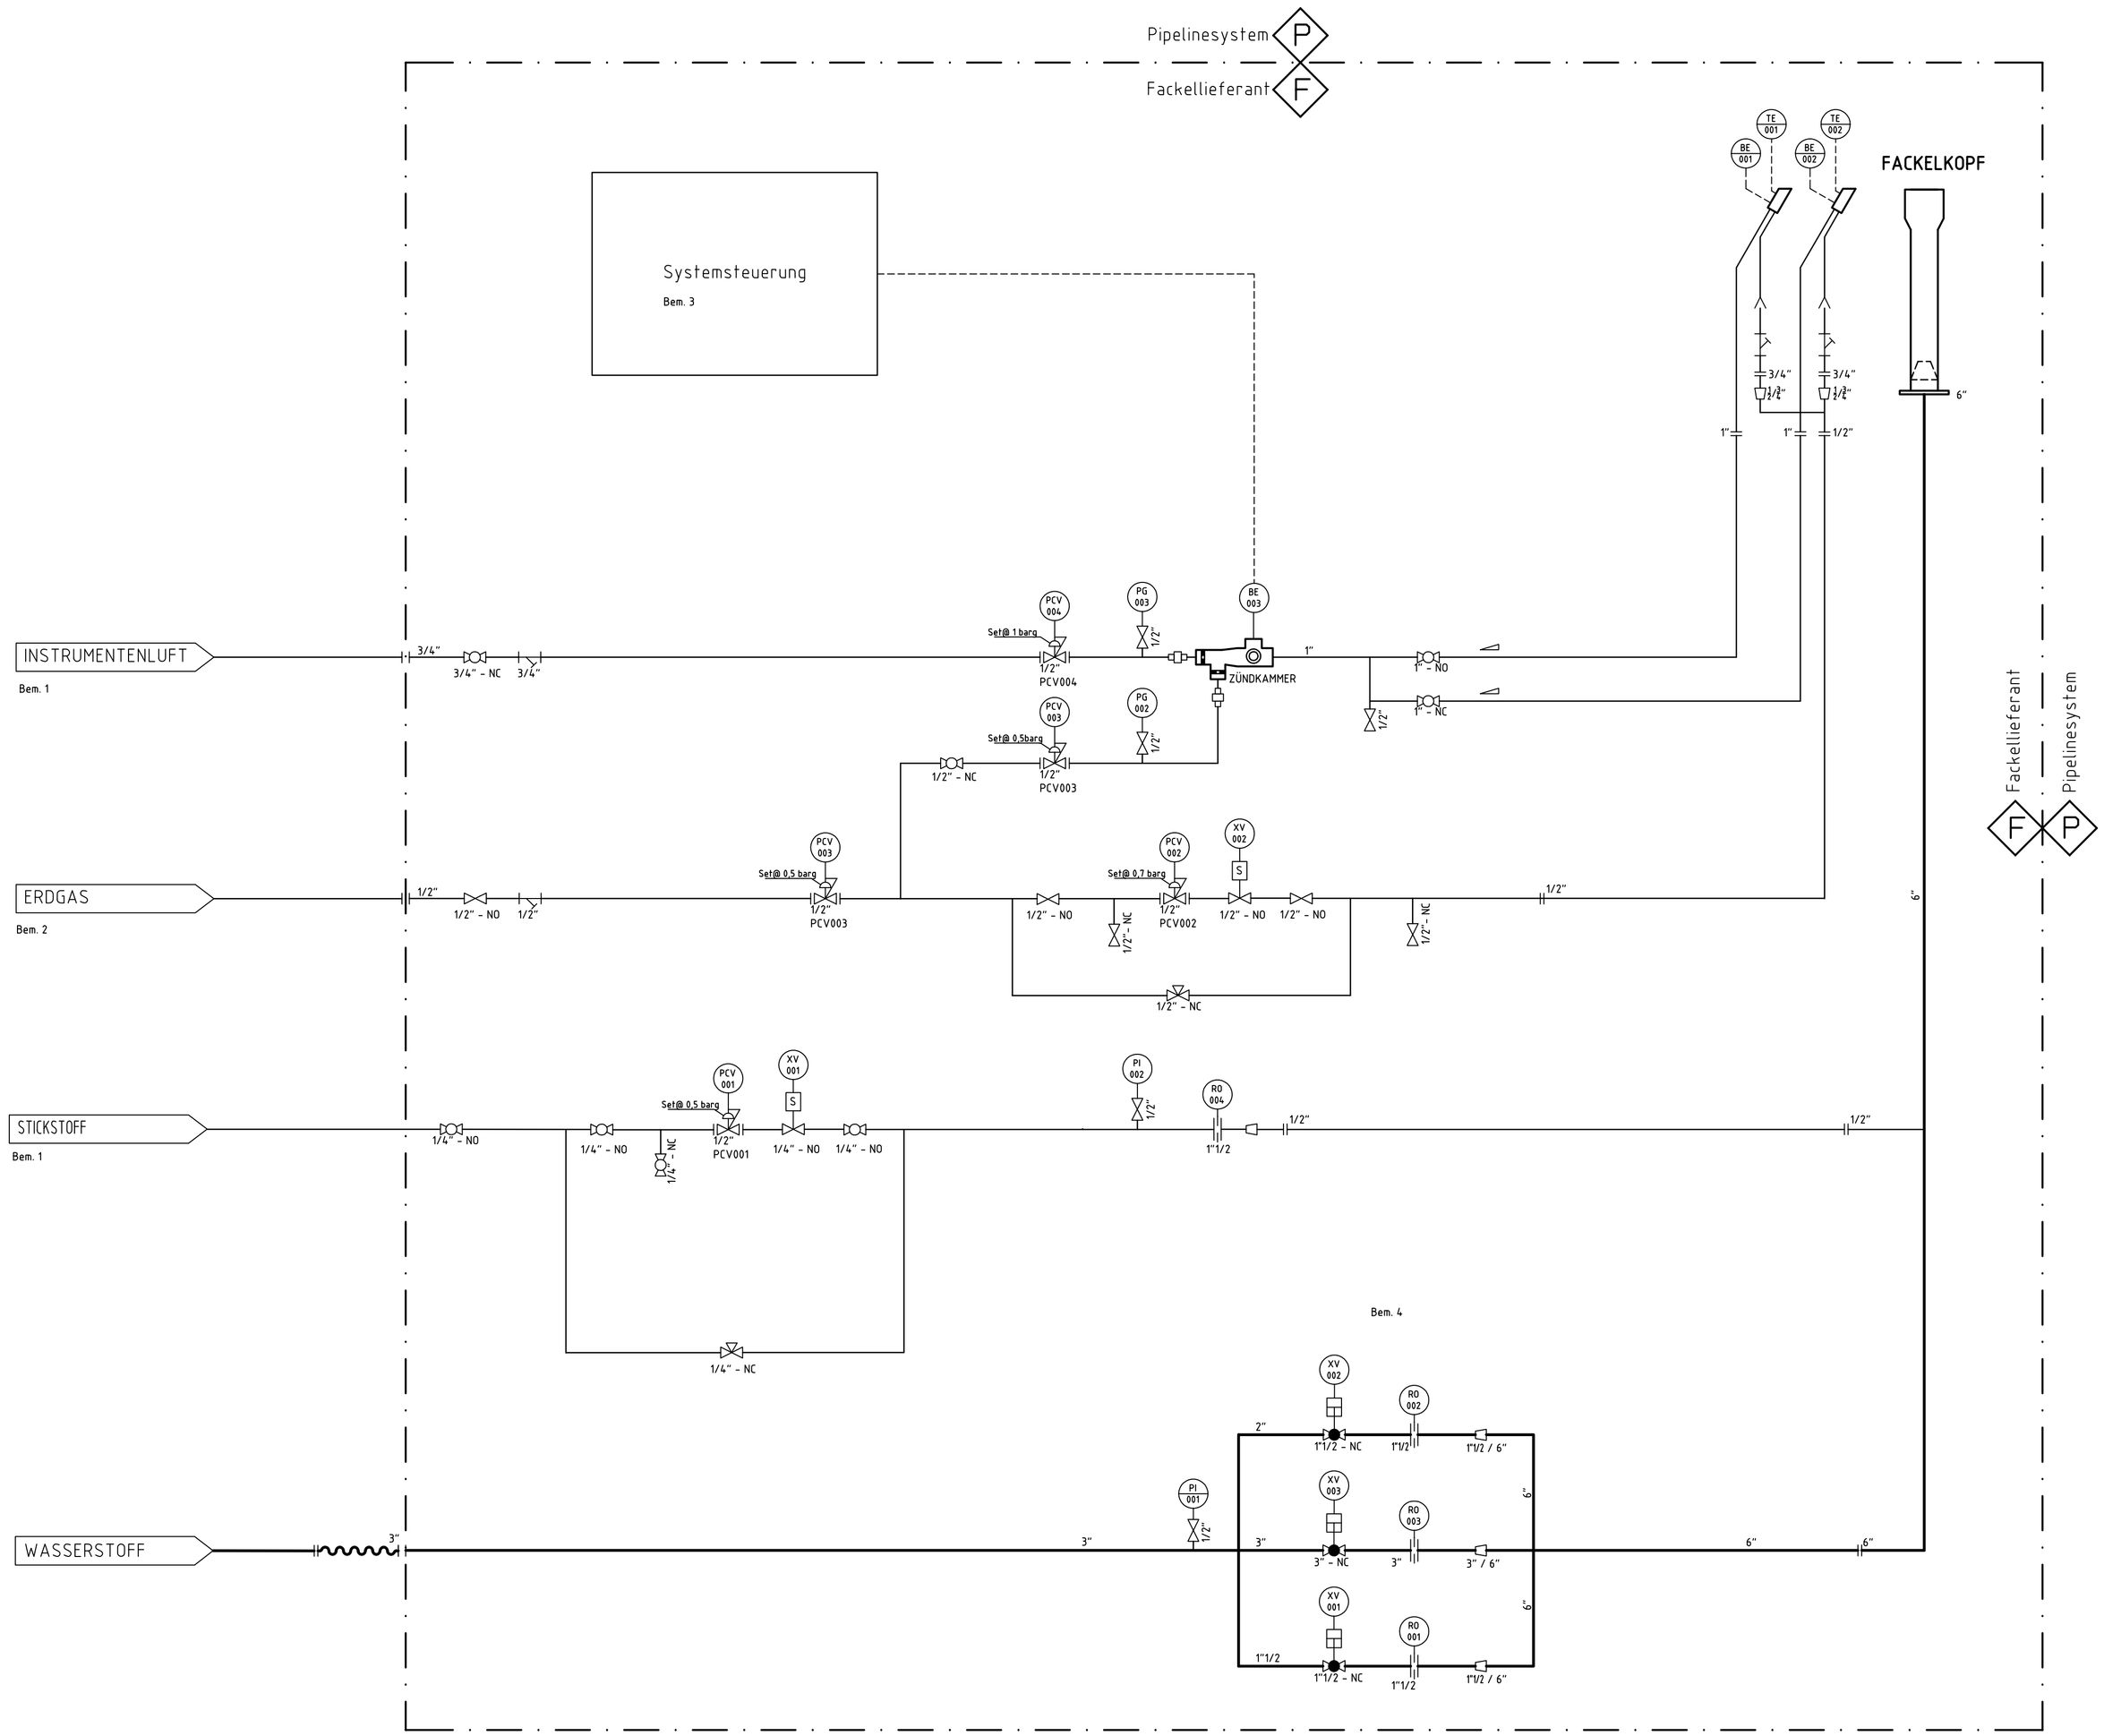

BEMERKUNGEN:

1. Versorgung über Druckflaschen (Stickstoff und Druckluft). Flaschenbündel und Anschlussarmaturen sind nicht im Umfang des Fackellieferanten.
2. Versorgung über Erdgasleitung, pmax = 17 barg.
3. Signalaustausch der Systemsteuerung des Fackelsystem mit der zentralen Steuerungswarte.
4. Die Planung, Ausführung und Steuerung der Druckentlastungskaskade wird vom Fackellieferanten realisiert.

ALLGEMEINE ANMERKUNGEN:

- Exemplarisches R&I. Vom Fackelanbieter zu bestätigen
- Die automatische HE-Zündung wird von einem Logikmodul im Zündungs-/Kontrollpanel kontrolliert.
- Die thermogekoppelte Startüberwachung wird mittels Signalverstärkern (Relaisteuerung) im Zünd-/Detektionspanel durchgeführt.

F — Im Lieferumfang des Fackellieferanten

P — Pipelinesystem - nicht im Lieferumfang des Fackellieferanten

LEGENDE:

- Kugelhahn
- Kugelventil
- Armatur (allgemein)
- Dreiwegeventil
- 0.7barg — Selbstregelndes Druckregelventil
- Drosselblende
- Schmutzfänger

NR	Revision	GEZ.	GEPR.	GEN.	DATUM	Maßstab:
01	Ausgabe für Behörde Überarbeitung	Olensky	Rommel	Pazos	23.09.25	Gez.:
00	Ausgabe für Behörde	Olensky	Rommel	Pazos	16.06.25	Gepr.:
						Gen.:
						Datum:16.06.2025

Projekt Nr.: 17735
Anlagen-Code: -

RI-FLIESSBILD
PID FACKEL UND NEBENANLAGEN - EINREICHUNG
BLT. v1

NETZOÖ

ZEICHNUNGS-NUMMER: 17735-ILF-GEN-PR-DWG-0003
REV: 0