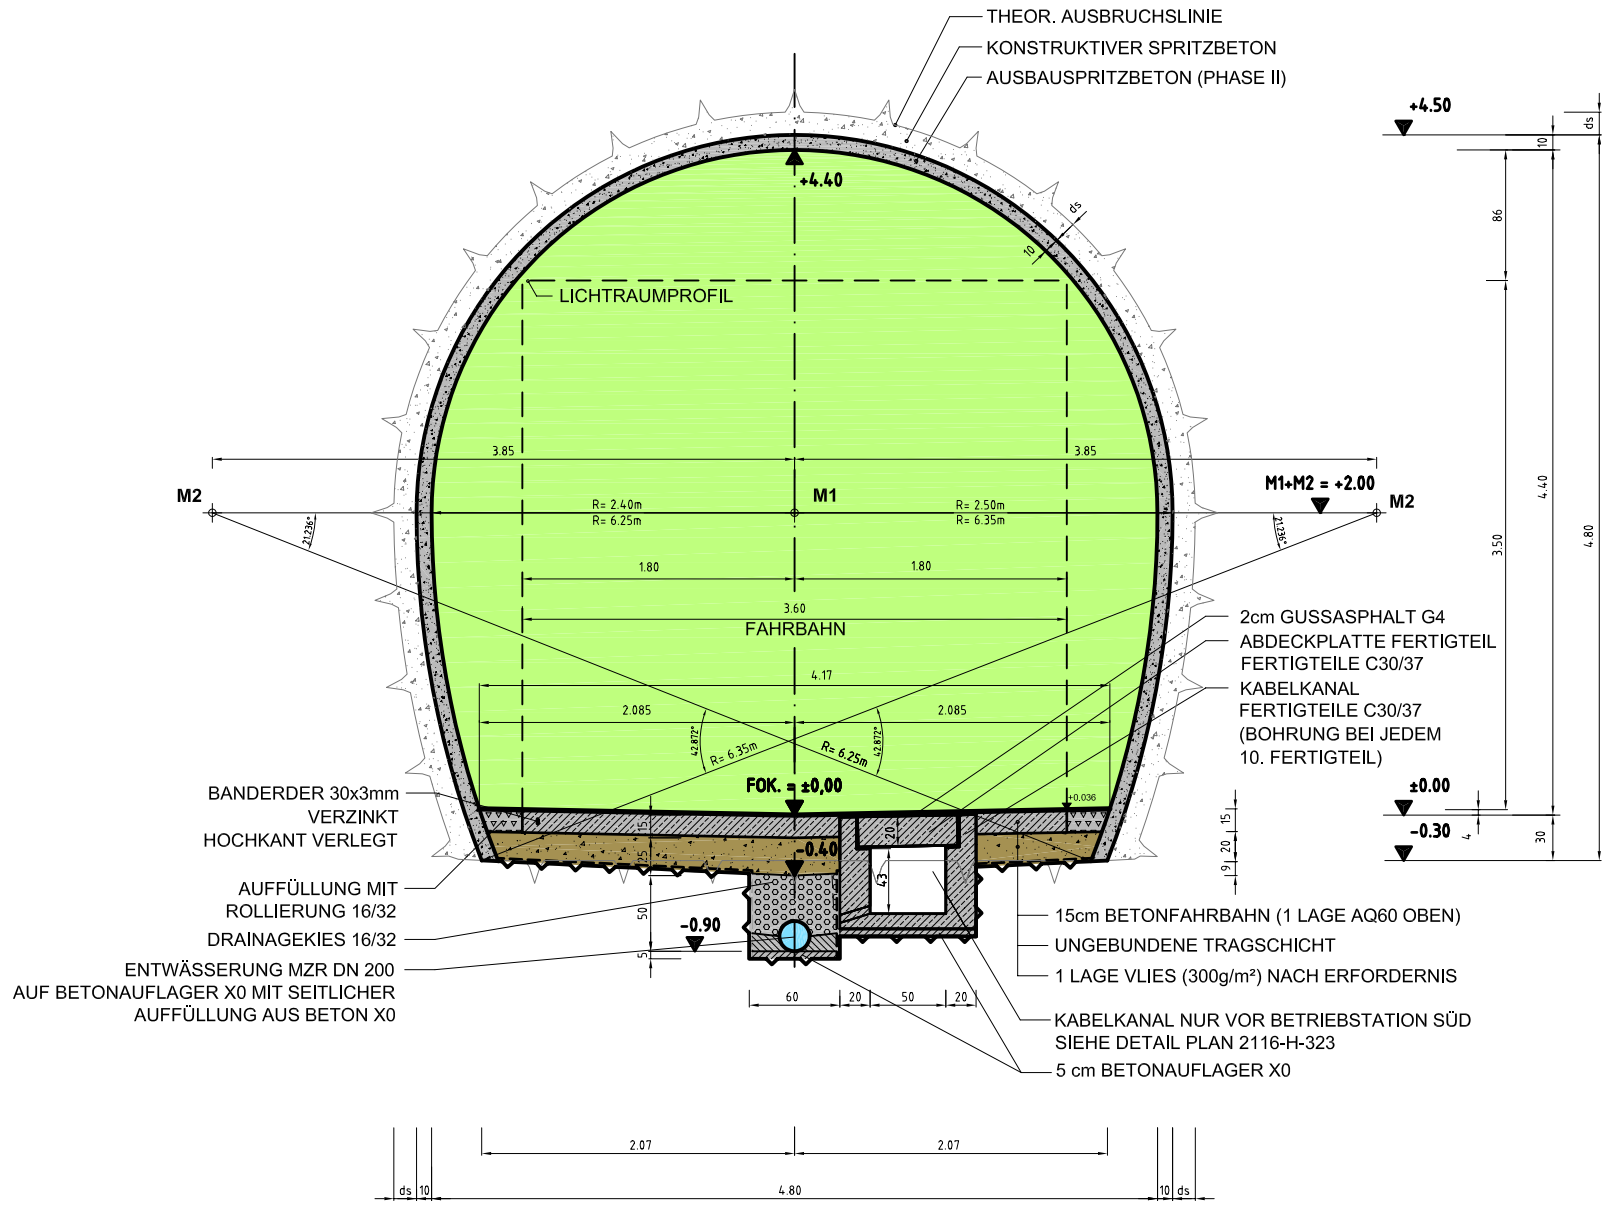
THEOR. AUSBRUCHSLINIE
KONSTRUKTIVER SPRITZBETON
AUSBAUSPRITZBETON (PHASE II)
+4.50
+4.40
LICHTRAUMPROFIL
3.85
3.85
M2
M1
M1+M2 = +2.00
M2
R= 2.40m
R= 6.25m
R= 2.50m
R= 6.35m
1.80
1.80
3.60
FAHRBAHN
4.17
2.085
2.085
R= 6.35m
R= 6.25m
FOK. = ±0,00
±0.00
-0.30
-0.40
-0.90
2cm GUSSASPHALT G4
ABDECKPLATTE FERTIGTEIL
FERTIGTEILE C30/37
KABELKANAL
FERTIGTEILE C30/37
(BOHRUNG BEI JEDEM
10. FERTIGTEIL)
BANDERDER 30x3mm
VERZINKT
HOCHKANT VERLEGT
AUFFÜLLUNG MIT
ROLLIERUNG 16/32
DRAINAGEKIES 16/32
ENTWÄSSERUNG MZR DN 200
AUF BETONAUFLAGER X0 MIT SEITLICHER
AUFFÜLLUNG AUS BETON X0
15cm BETONFAHRBAHN (1 LAGE AQ60 OBEN)
UNGEBUNDENE TRAGSCHICHT
1 LAGE VLIES (300g/m²) NACH ERFORDERNIS
KABELKANAL NUR VOR BETRIEBSTATION SÜD
SIEHE DETAIL PLAN 2116-H-323
5 cm BETONAUFLAGER X0
2.07
2.07
4.80