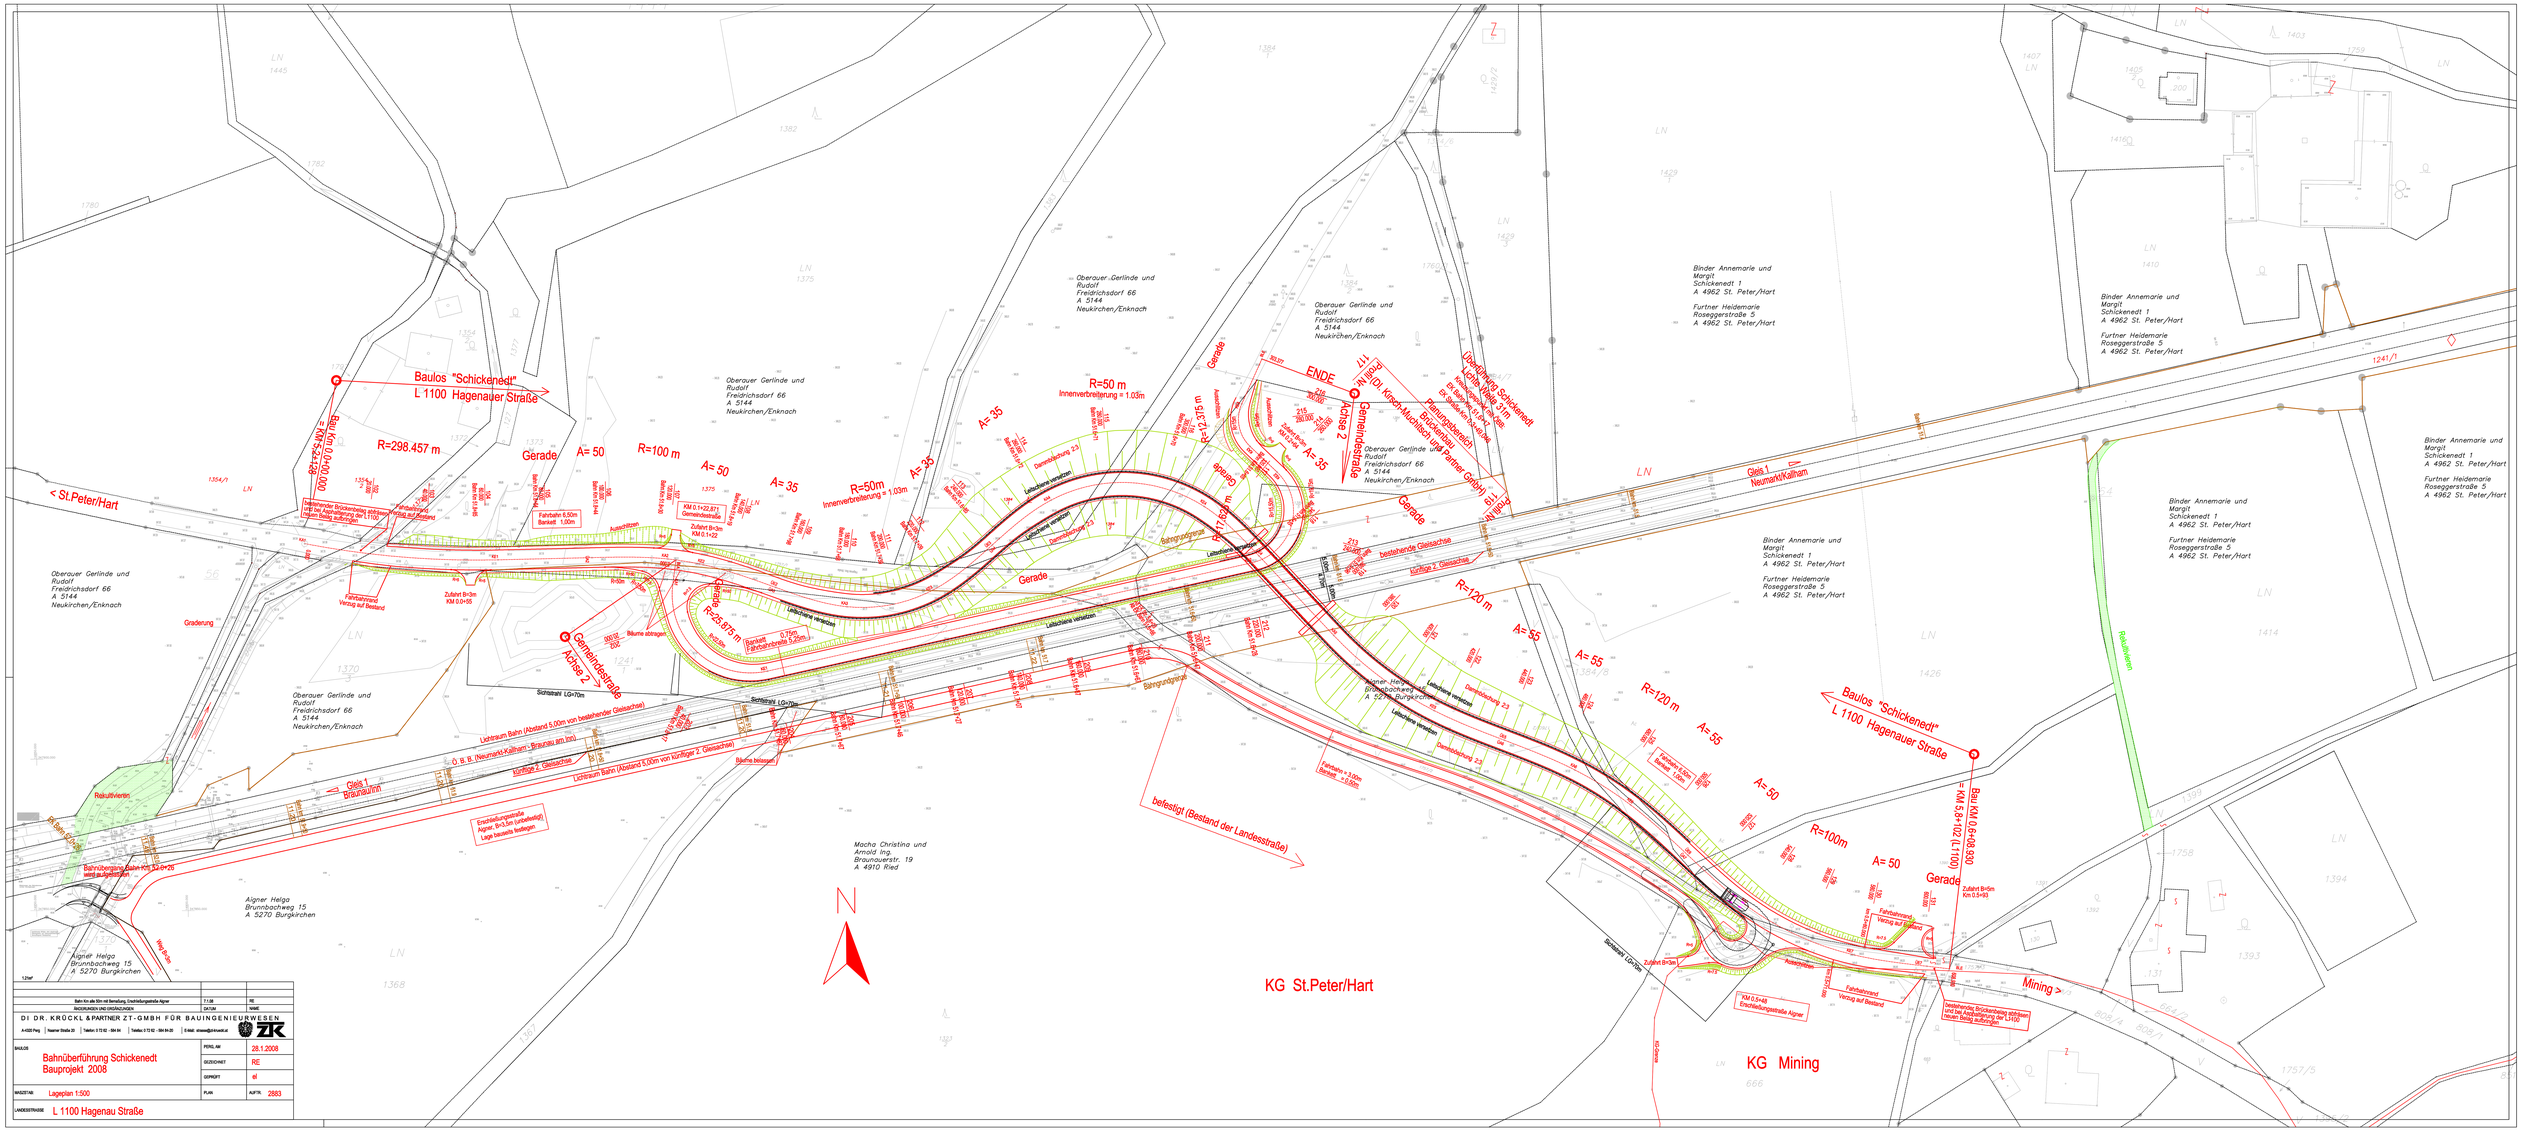
Baulos "Schickenedt"
L 1100 Hagenauer Straße
< St.Peter/Hart
R=298.457 m
Gerade
A= 50
R=100 m
A= 50
A= 35
R=50m
Innenverbreiterung = 1.03m
A= 35
R=50 m
Innenverbreiterung = 1.03m
A= 35
R=72.275 m
Gerade
ENDE
Achse 2
Gemeindestraße
Gerade
R=120 m
A= 55
A= 55
R=120 m
A= 55
A= 50
R=100m
A= 50
Gerade
Baulos "Schickenedt"
L 1100 Hagenauer Straße
Mining >
Gemeindestraße
Achse 2
R=25.875 m
Gleis 1
Braunau/m
Gleis 1
Neumarkt/Kallham
KG St.Peter/Hart
KG Mining
N
Oberauer Gerlinde und
Rudolf
Freidrichsdorf 66
A 5144
Neukirchen/Enknach
Binder Annemarie und
Margit
Schickenedt 1
A 4962 St. Peter/Hart
Furtner Heidemarie
Roseggerstraße 5
A 4962 St. Peter/Hart
Macha Christina und
Arnold Ing.
Braunauerstr. 19
A 4910 Ried
Aigner Helga
Brunnbachweg 15
A 5270 Burgkirchen
Raiffeisenverein
Graderung
Rauhfutterhern
Bahnübergang Bahn-KM 52.0+28
Bahnübergang
Bahnübergang
Bahnübergang
Lichtraum Bahn (Abstand 5.00m von bestehender Gleisachse)
O. B. B. (Neumarkt/Kallham - Braunau am Inn)
Kornfliger 2. Gleisachse
Lichtraum Bahn (Abstand 5.00m von kornfliger 2. Gleisachse)
Sichtdreieck LG>70m
Sichtdreieck LG>70m
Sichtdreieck LG>70m
Sichtdreieck LG>70m
Leitschiene versetzen
Dammböschung 2:3
Bäume abtragen
Bäume belassen
Fahrbahnrand
Verlauf auf Bestand
Zufahrt B=3m
KM 0.1+22.871
Gemeindestraße
Zufahrt B=3m
KM 0.1+32
Zufahrt B=3m
KM 0.0+55
Zufahrt B=3m
KM 0.5+91
Zufahrt B=3m
KM 0.5+48
Erschließungsstraße Aigner
Fahrbahn 8.50m
Banket 1.00m
Fahrbahn 8.50m
Banket 1.00m
Fahrbahn 8.50m
Banket 1.00m