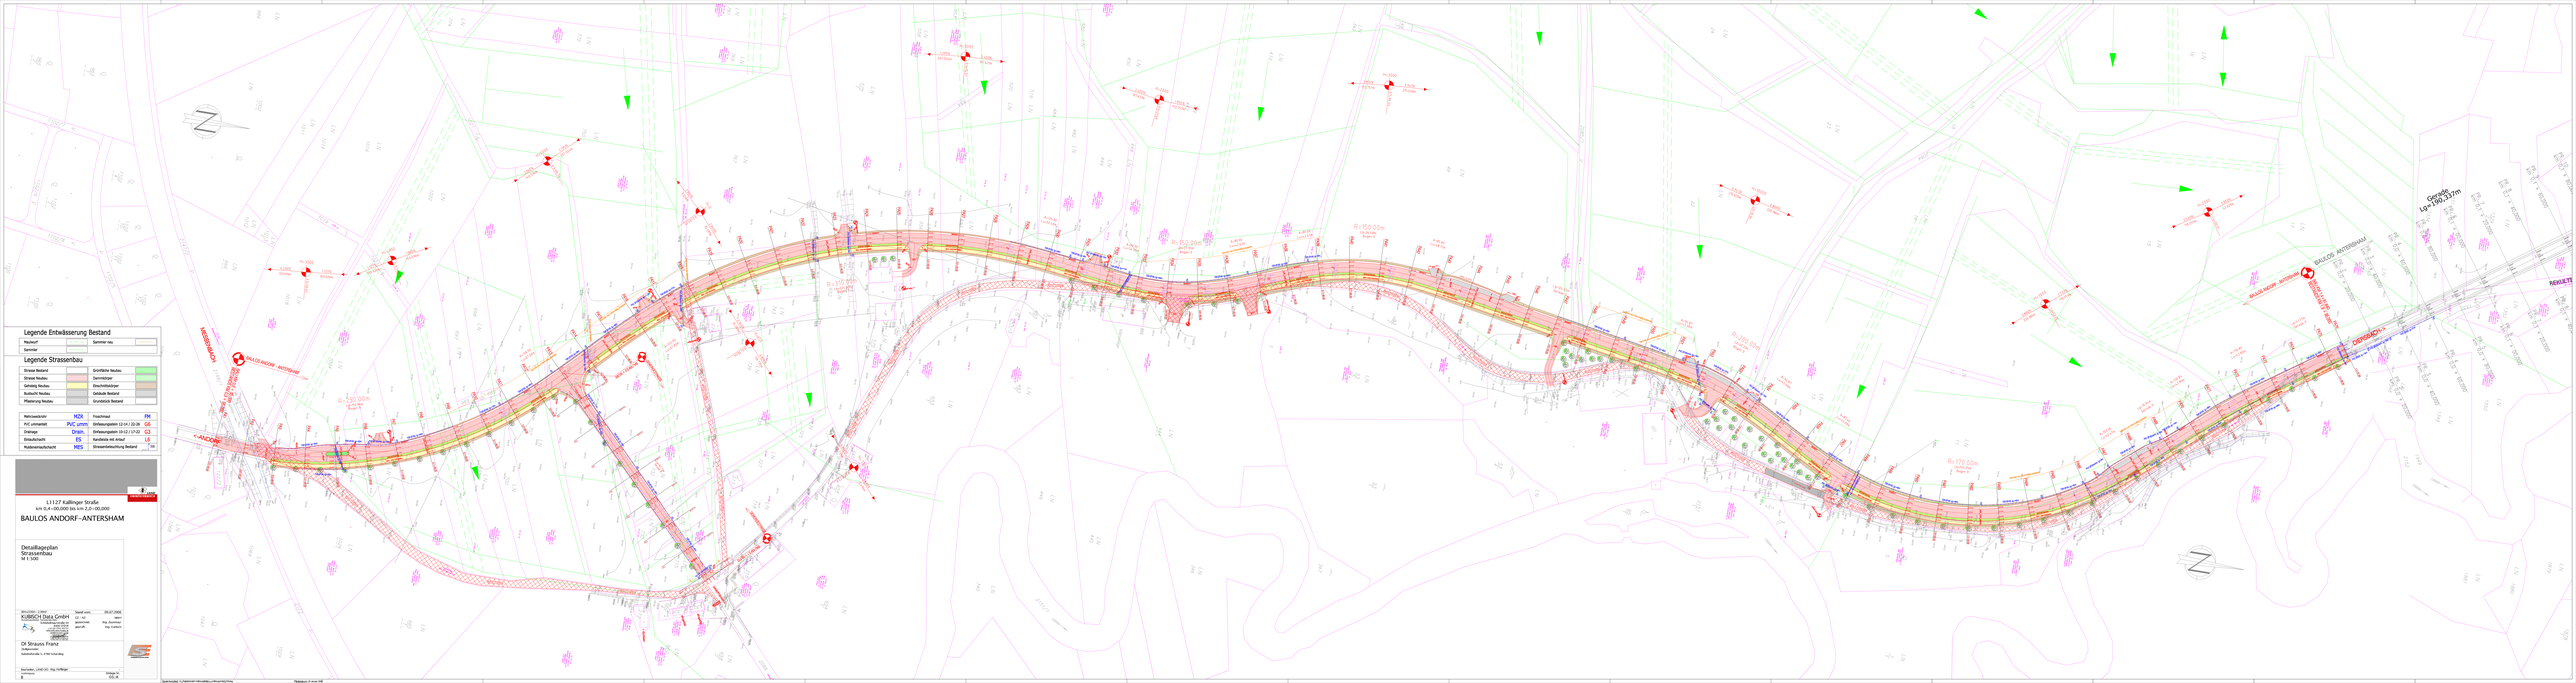
Legende Entwässerung Bestand
Mischwasser
Sammler
Sammler neu
Legende Strassenbau
Strasse Bestand
Strasse Neubau
Geteerte Neubau
Rudisch Neubau
Pflasterung Neubau
Grünfläche Neubau
Dammböschungen
Einschnittsböschungen
Gebäude Bestand
Grundstück Bestand
Mehrzweckstr. MZR
PVC ummantet PVC umm
Drainage Drain.
Einlaufschacht ES
Mulden-Kastenschacht MES
Frischmast FM
Einfassungsstein 12-14 / 22-26 G6
Einfassungsstein 10-12 / 17-22 G3
Handleiste mit Anlauf L6
Strassenbeleichtung Bestand Ma
L1127 Kallinger Straße
km 0,4+00,000 bis km 2,0+00,000
BAULOS ANDORF–ANTERSHAM
Detaillageplan
Strassenbau
M 1:500
KUBSCH Data GmbH
Dr Strauss Franz
Dr.-Ing.
Hauptstraße 1a, 4782 Scharding
Dat/Index: L1127.DO Dig: Hüttlinger
Blatt-Nr.: 8
Massstab: 1:500
Datum: 09.07.
Bearbeitungsdat.: C:\ARBEITSAT\Kallinger\L1127\L1127.DWG
Plotdatum: 8 mm DIN
ANDORF
ANTERSHAM
BAULOS ANDORF - ANTERSHAM
BAULOS ANTERSHAM - ANDORF
Strasse
Lg= 2.190,137m
R=150.00m
R=250.00m
R=750.00m
R=170.00m
R=110.00m
R=170.00m
R=750.00m
R=250.00m
R=150.00m
L=100m
L=150m
