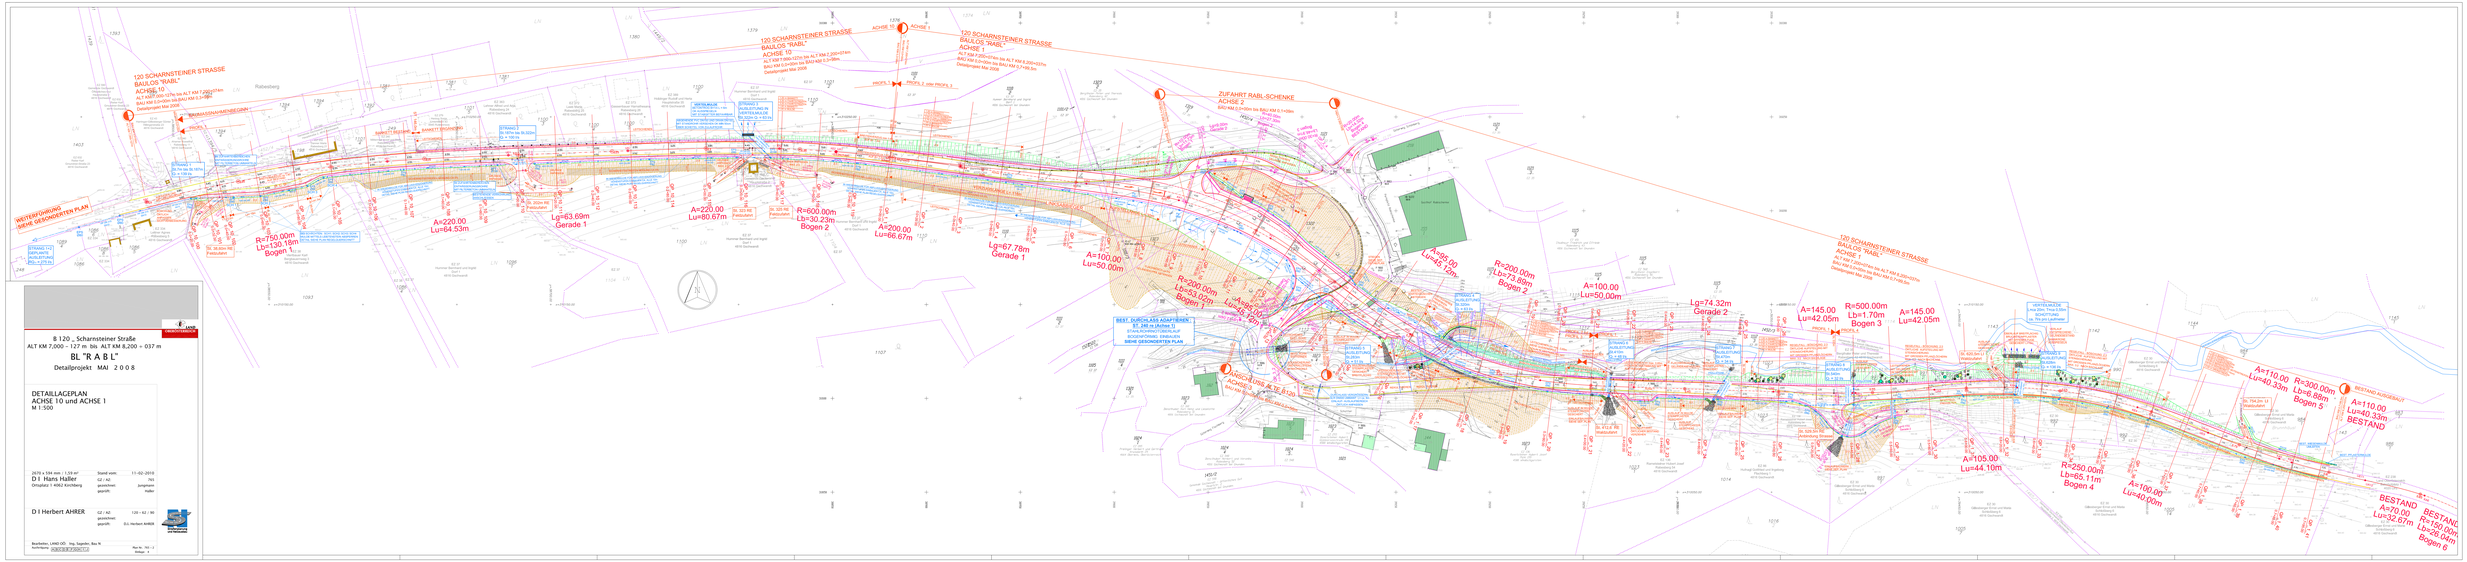
120 SCHARNSTEINER STRASSE
BAULOS "RABL"
ACHSE 10
ALT KM 7,000+127m bis ALT KM 7,200+127m
BAU KM 0,0+000m bis BAU KM 0,2+98m
Detailprojekt Mai 2008
ACHSE 10
ACHSE 1
120 SCHARNSTEINER STRASSE
BAULOS "RABL"
ACHSE 10
ALT KM 7,000+127m bis ALT KM 7,200+127m
BAU KM 0,0+000m bis BAU KM 0,2+98m
Detailprojekt Mai 2008
120 SCHARNSTEINER STRASSE
BAULOS "RABL"
ACHSE 1
BAU KM 0,200+037m bis ALT KM 8,200+037m
BAU KM 0,0+000m bis BAU KM 0,7+96,5m
Detailprojekt Mai 2008
ZUFAHRT RABL-SCHENKE
ACHSE 2
BAU KM 0,0+000m bis BAU KM 0,1+88m
Rabesberg
BAUMASSNAHMENBEGINN
WEITERFÜHRUNG
OHNE GESONDERTER PLAN
R=750.00m
Lb=138.18m
Bogen 1
A=220.00
Lu=84.53m
A=220.00
Lu=80.67m
Lg=63.69m
Gerade 1
R=600.00m
Lb=30.23m
Bogen 2
A=200.00
Lu=66.67m
Lg=67.78m
Gerade 1
A=100.00
Lu=50.00m
R=200.00m
Lb=33.05m
Bogen 3
A=85.00
Lu=42.12m
R=200.00m
Lb=73.89m
Bogen 2
A=100.00
Lu=50.00m
Lg=74.32m
Gerade 2
A=145.00
Lu=42.05m
R=500.00m
Lb=1.70m
Bogen 3
A=145.00
Lu=42.05m
A=105.00
Lu=44.10m
R=250.00m
Lb=65.11m
Bogen 4
A=100.00
Lu=40.00m
A=110.00
Lu=40.33m
R=300.00m
Lb=8.88m
Bogen 5
A=110.00
Lu=40.33m
BESTAND
BESTAND
A=70.00
Lu=32.67m
BESTAND
R=130.00m
Lb=26.02m
Bogen 6
BEST. DURCHLASS ABBRECHEN
BEST. DURCHLASS ADAPTIEREN
EL.200 m.Höhe 1
ETAHLROHRKÖTDERPLAUF
BEGRÜNUNGSMASSNAHMEN
OHNE GESONDERTEN PLAN
BEST. PLATZRINNE
BEST. GEWÄSSER
BEST. PLATZRINNE
BEST. GEWÄSSER
BEST. PLATZRINNE
BEST. GEWÄSSER