




Rodungsfläche Umfahrungsweg ÖBF

Grundstücke: 241/1 = 218,44 m², 240/1 = 75,57 m², 297/5 = 30,09 m²

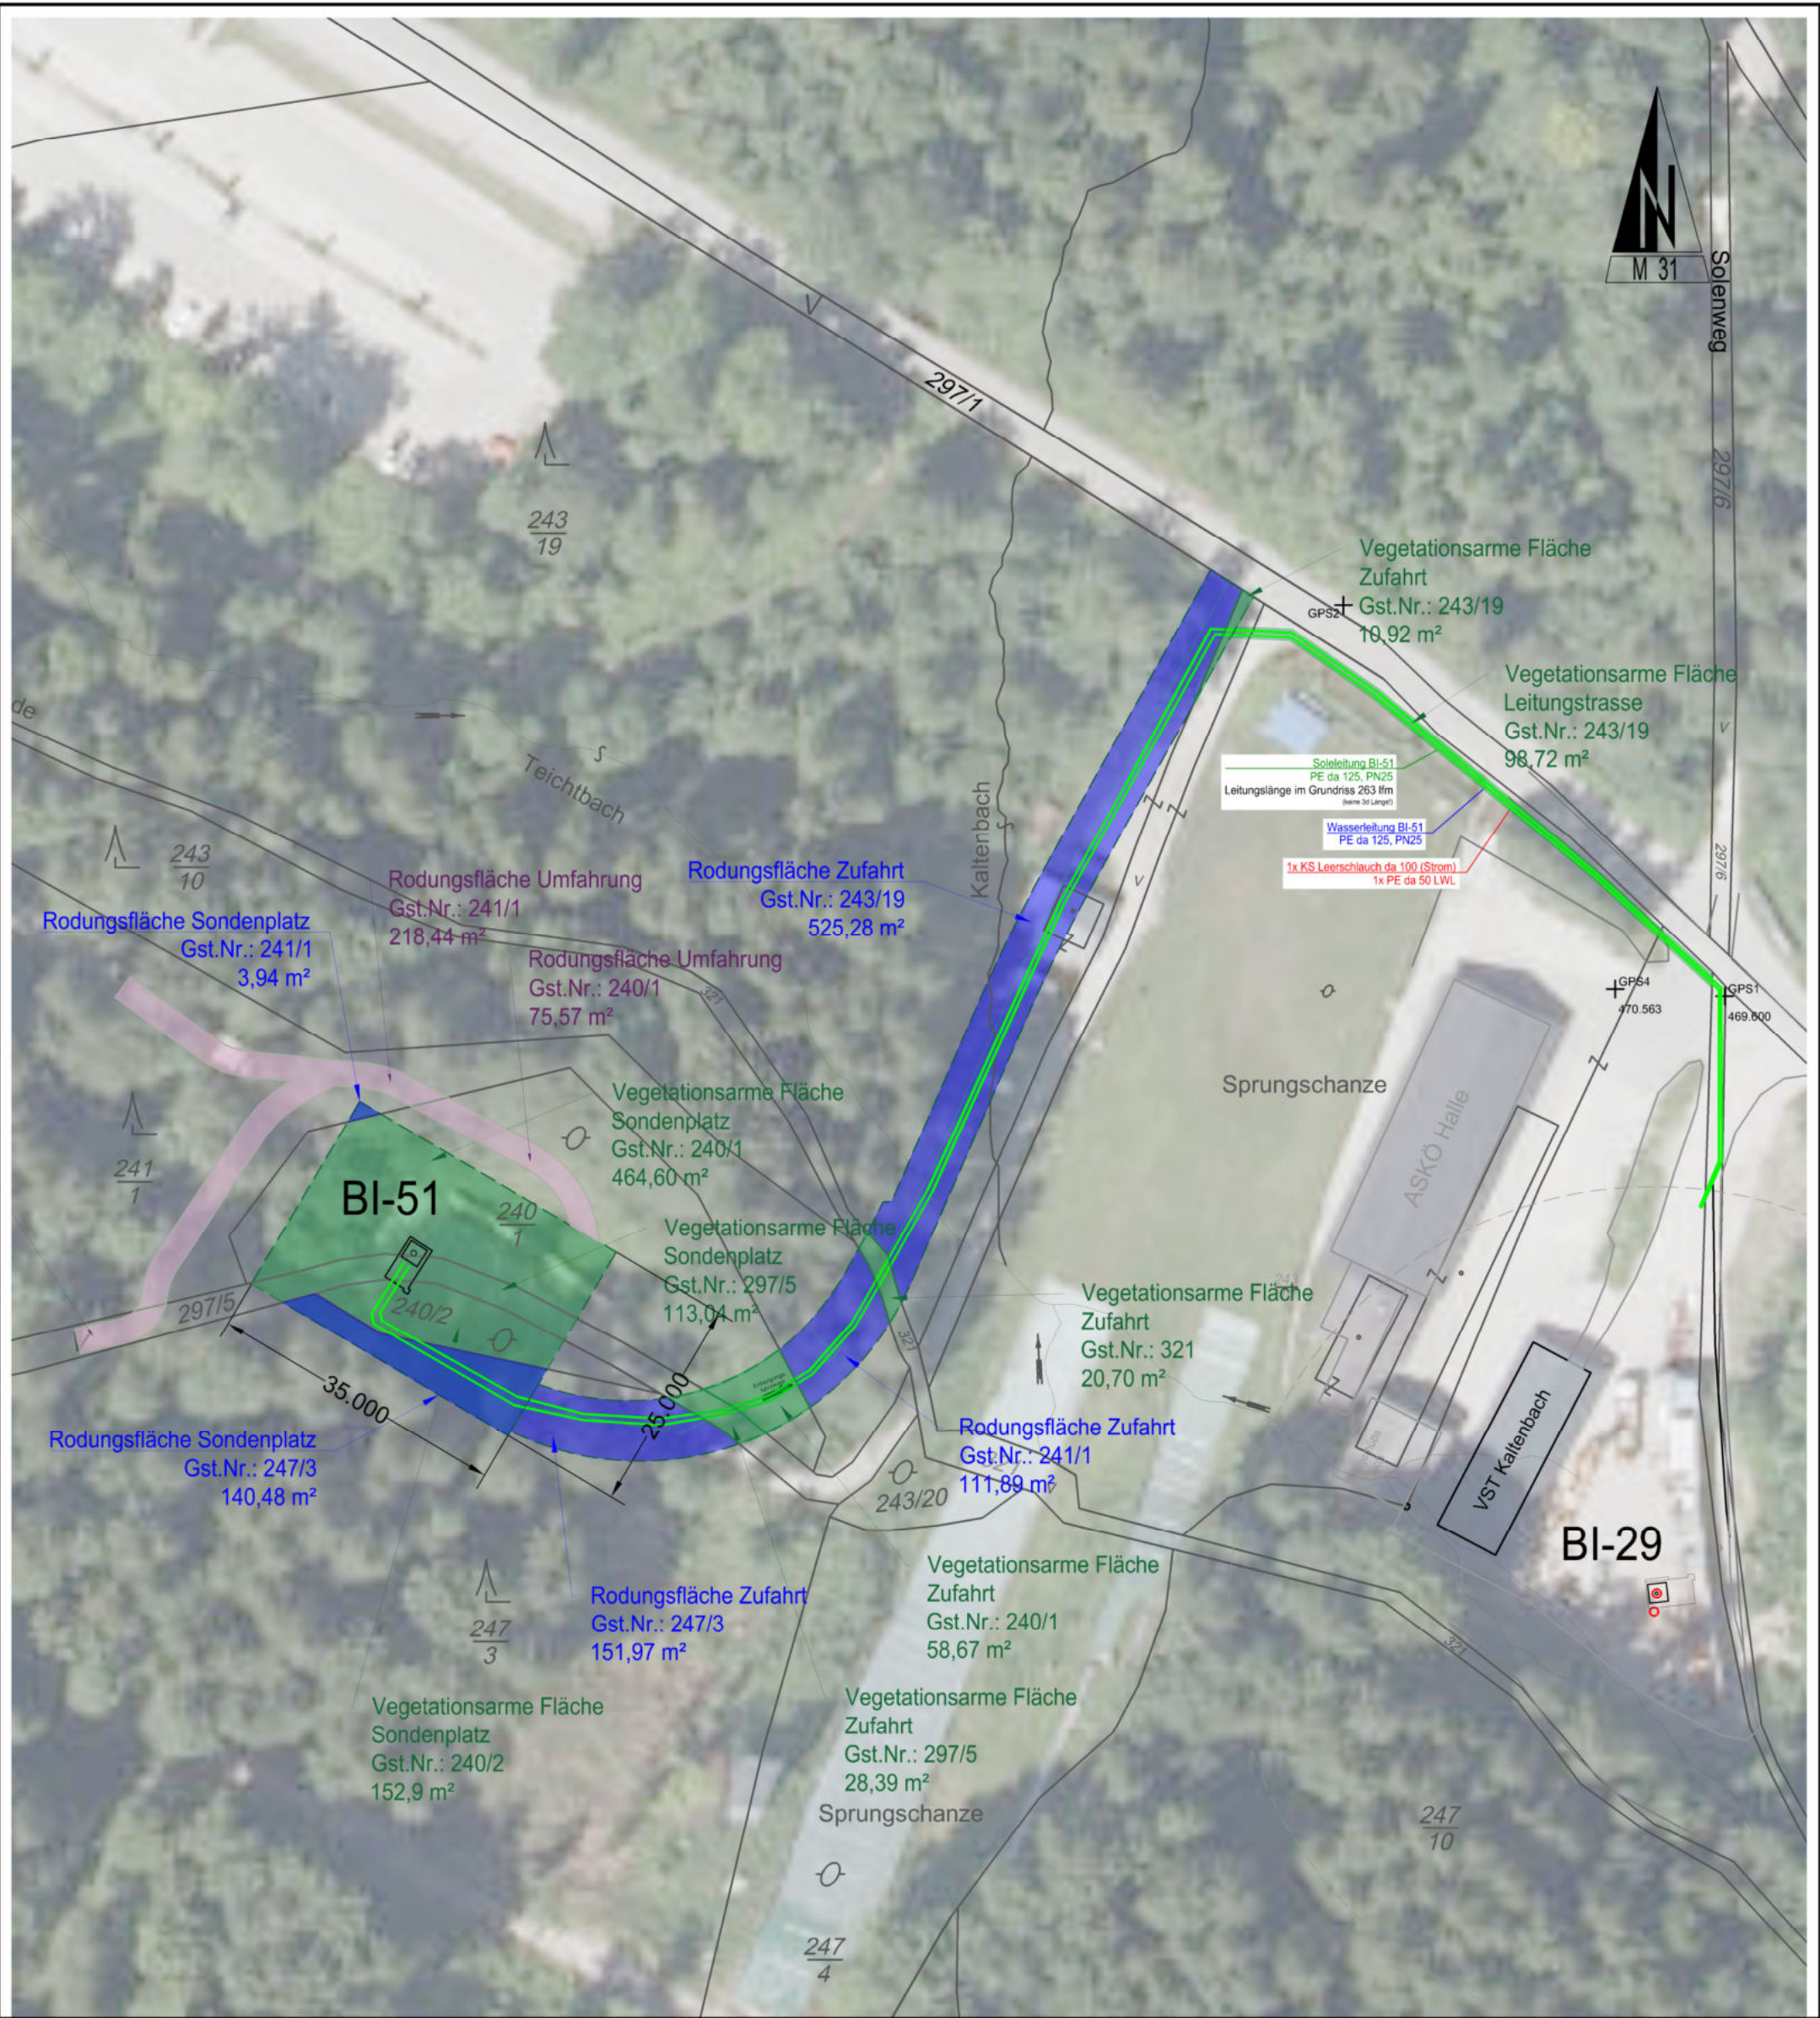

Rodungsfläche
lt. Kataster Wald



Fläche lt. Kataster
vegetationsarme Fläche / bzw.
Verkehrsfläche

Liste Rodungsflächen

Liste Flächen

GST alle KG 42009 Kaltenbach	Fläche	Fläche vorgesehen für	Beschreibung der Lage
241/1	115,83	Sondenplatz und Zufahrt, sowie Leitungstrasse BI-51	Zufahrt von der Engleithenstraße neben der Sprungschanze
247/3	292,45 m²	Sondenplatz und Zufahrt, sowie Leitungstrasse BI-51	Zufahrt von der Engleithenstraße neben der Sprungschanze
243/19	525,28	Zufahrt BI-51, sowie Leitungstrasse	Zufahrt von der Engleithenstraße neben der Sprungschanze

GST alle KG 42009 Kaltenbach	Fläche	Fläche vorgesehen für	Beschreibung der Lage
240/1	523,27	Sondenplatz BI-51	westl. der Sprungschanze
240/2	152,9	Sondenplatz BI-51	westl. der Sprungschanze
297/5	141,43	Sondenplatz BI-51	westl. der Sprungschanze
321	20,7	Zufahrt BI-51, sowie Leitungstrasse	Zufahrt von der Engleithenstraße neben der Sprungschanze
243/19	109,64	Zufahrt BI-51, sowie Leitungstrasse	Zufahrt von der Engleithenstraße neben der Sprungschanze



SALINEN AUSTRIA AG
Bergbau Salzkammergut

Maßstab:

Sondenfeld Bad Ischl

1:750

BI-51
Rodungsflächen

gezeichnet: am: Ing. D. Simbürger 22.12.2025

geändert: am: Ing. D. Simbürger 06.02.2026

geprüft: GH

Aufnahme: MKS SBB Altaussee

Zeichnung: ...01_acad/produktion/bi-512-rodungsbewilligung_bundesministerium/bi-51_rodungsplan_20260206.dwg