

FLÄCHENWIDMUNGSPLAN GEMEINDE

Angabe der Planverfasserin / des Planverfassers;

Plandatum (samt Änderungsverlauf)

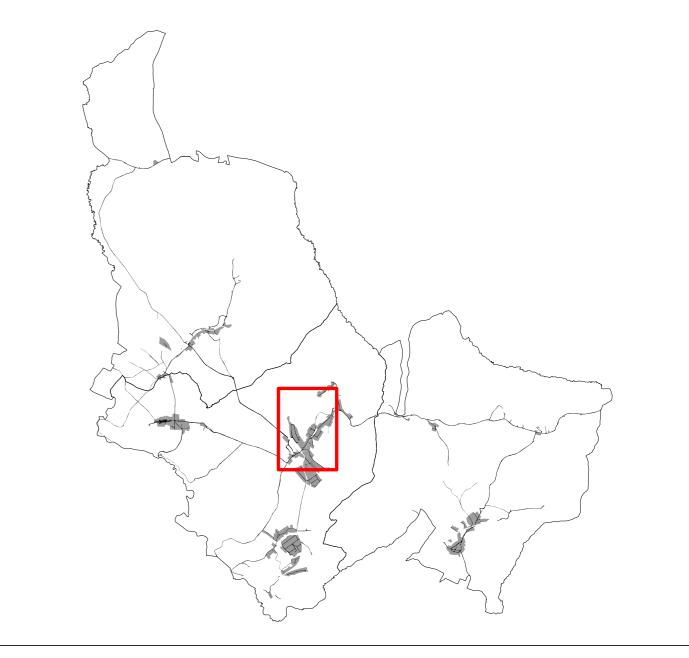

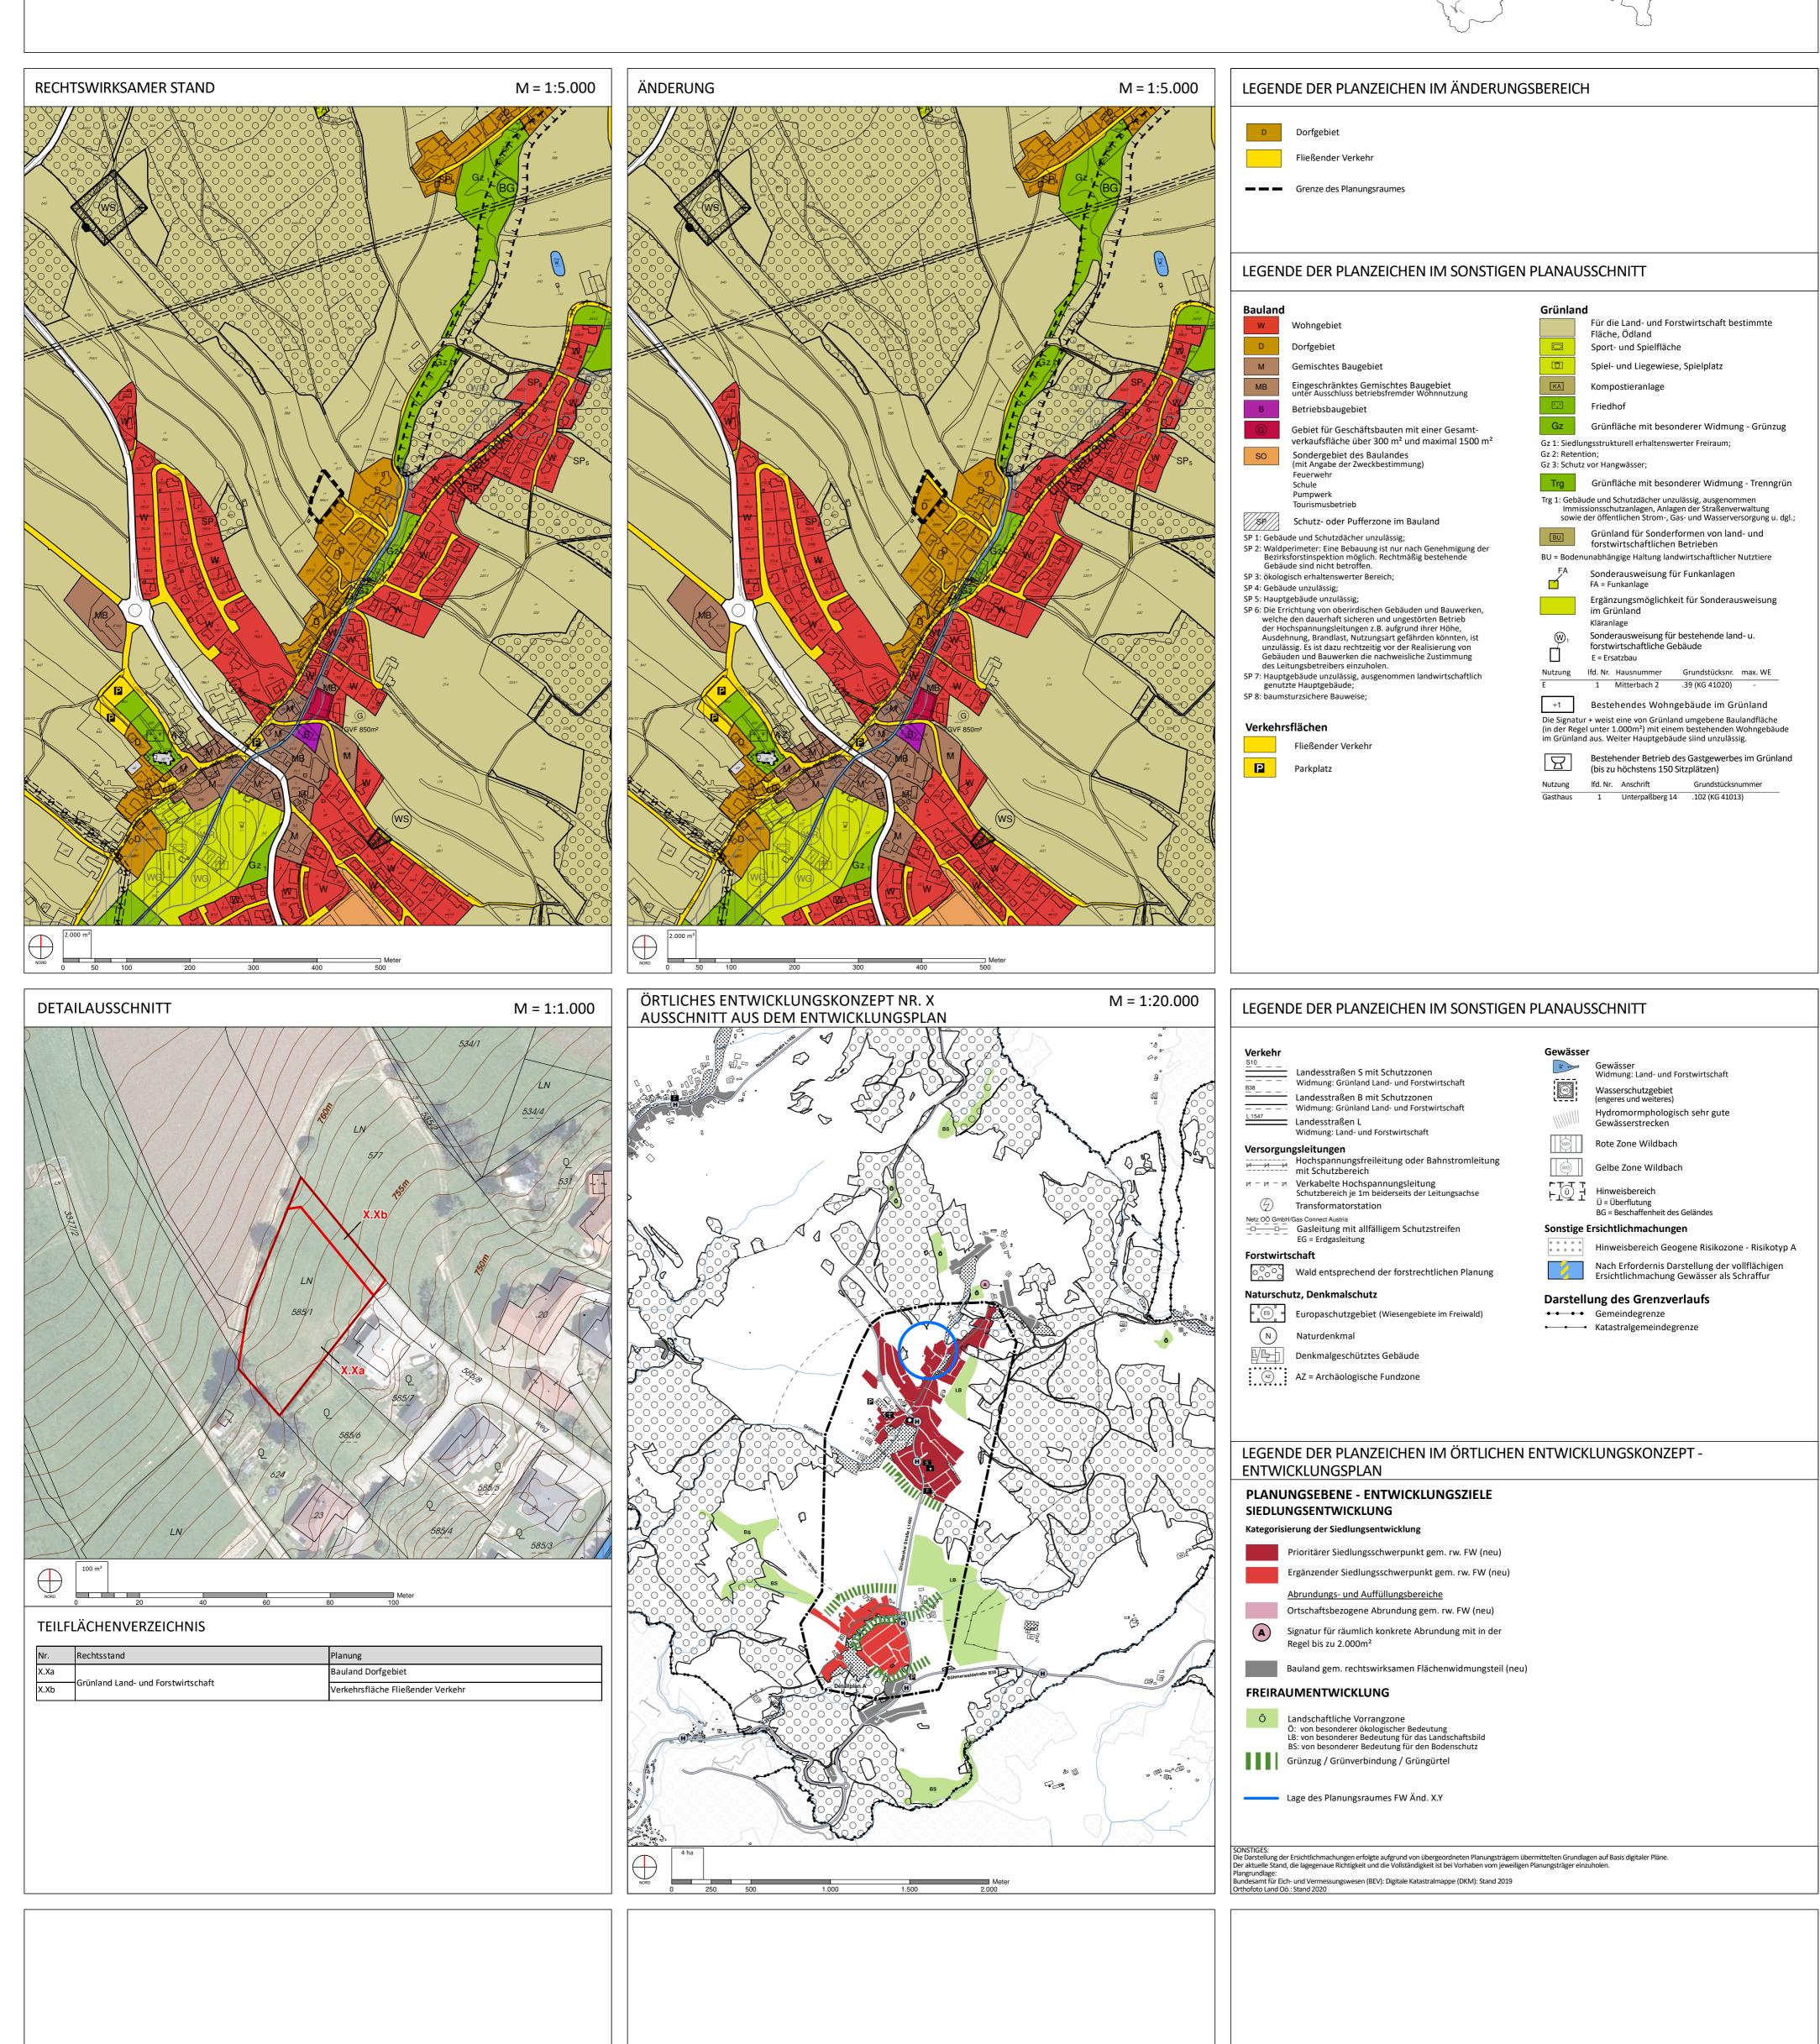



Signaturbereich

Amtssignatur Gemeinde

Signaturbereich

Amtssignatur Aufsichtsbehörde