



Architekturwettbewerb Blatt 1


Zubau für die Bezirkshauptmannschaften Grieskirchen und Eferding

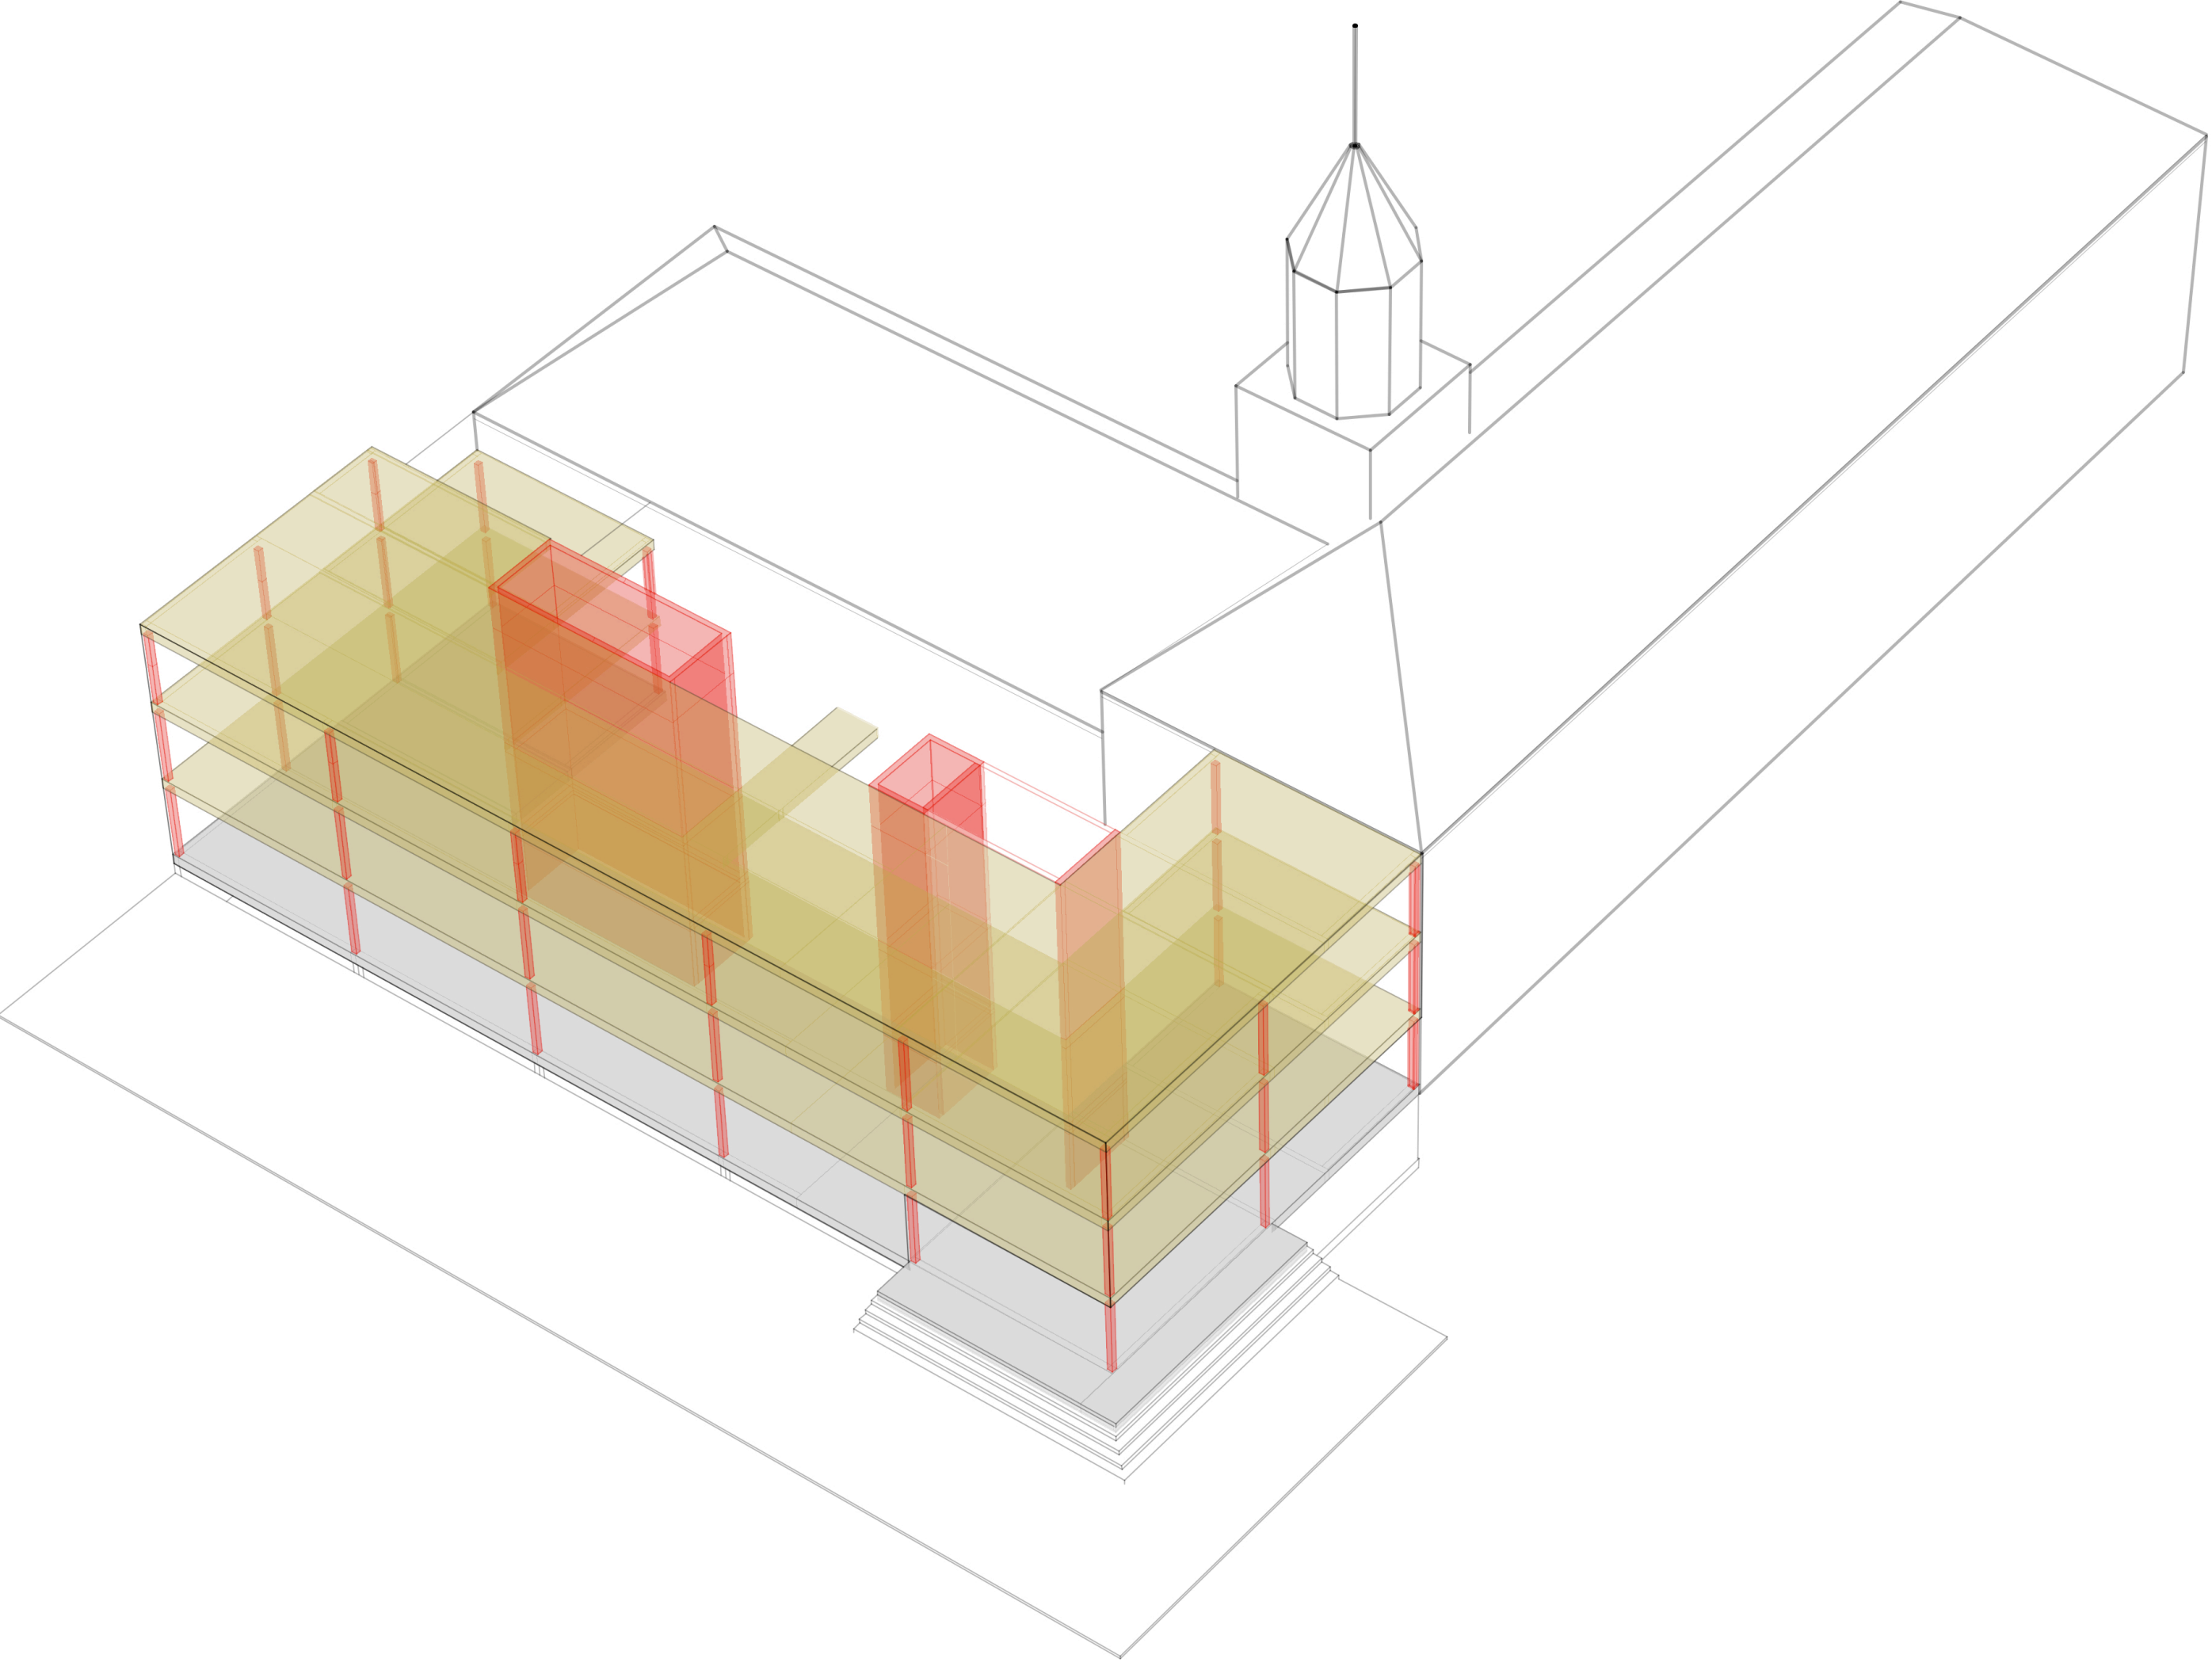

Statisch-konstruktives Konzept - flexibel und einfach

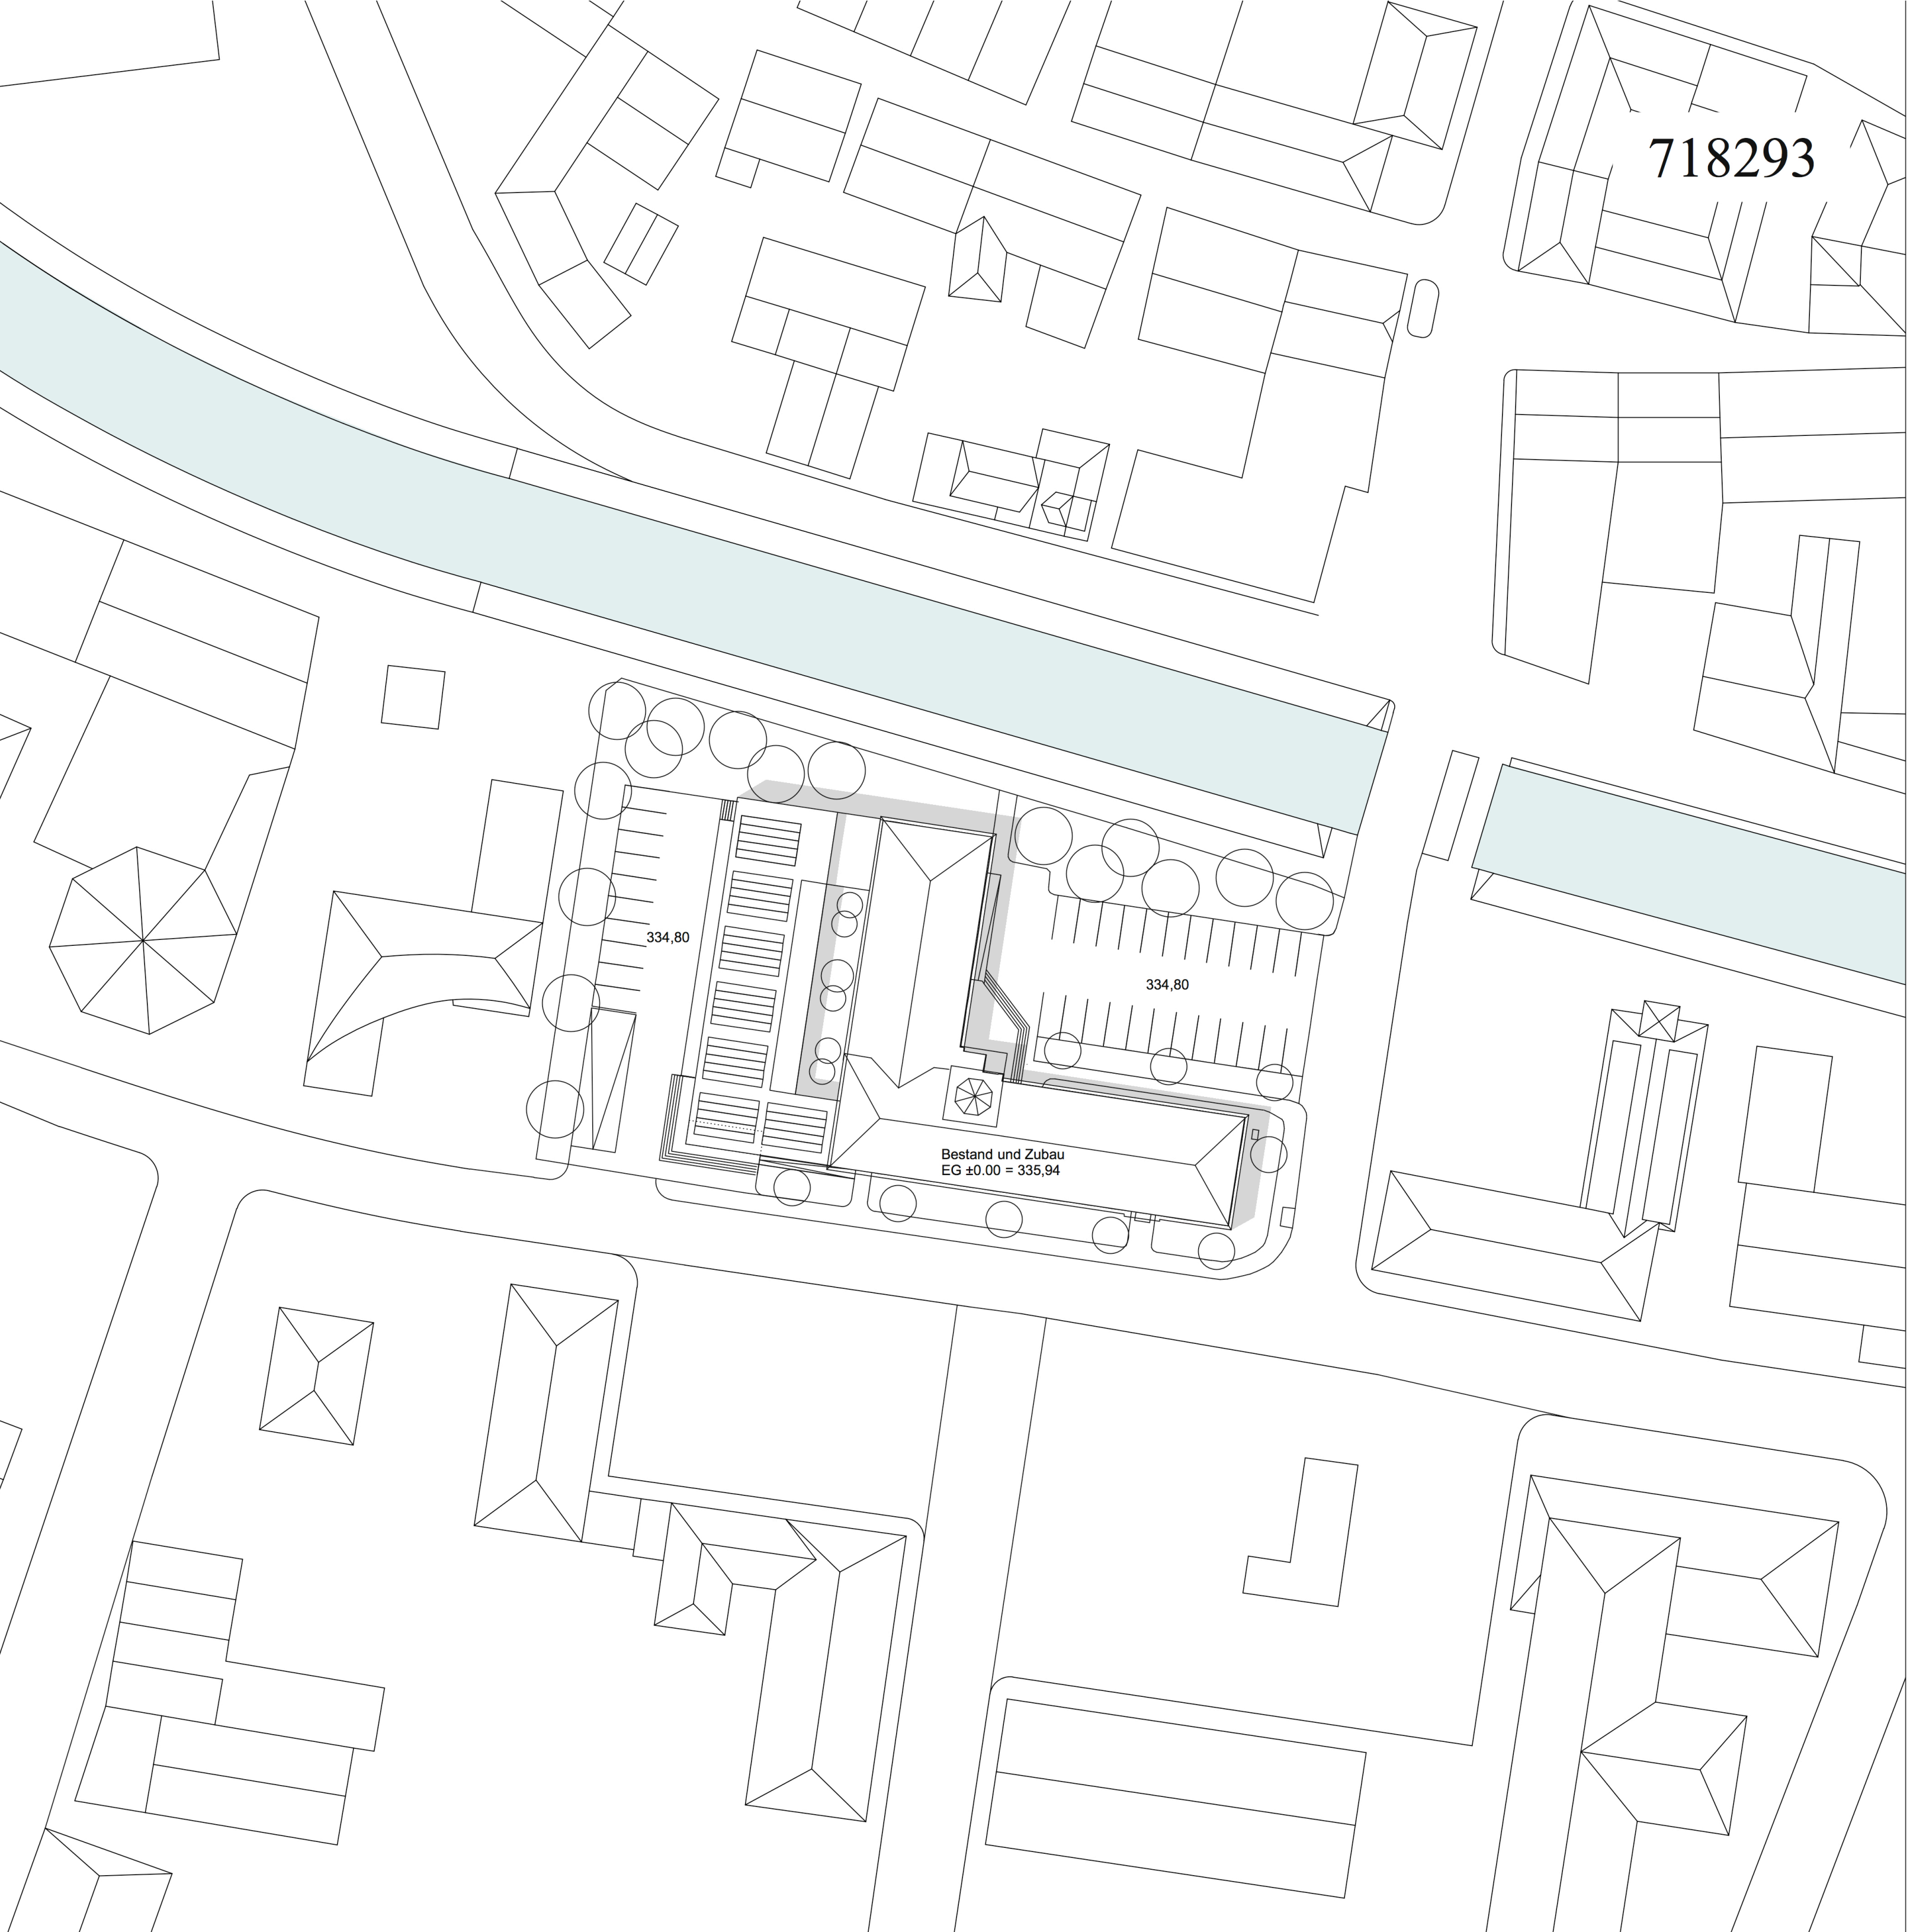

Lageplan 1:500

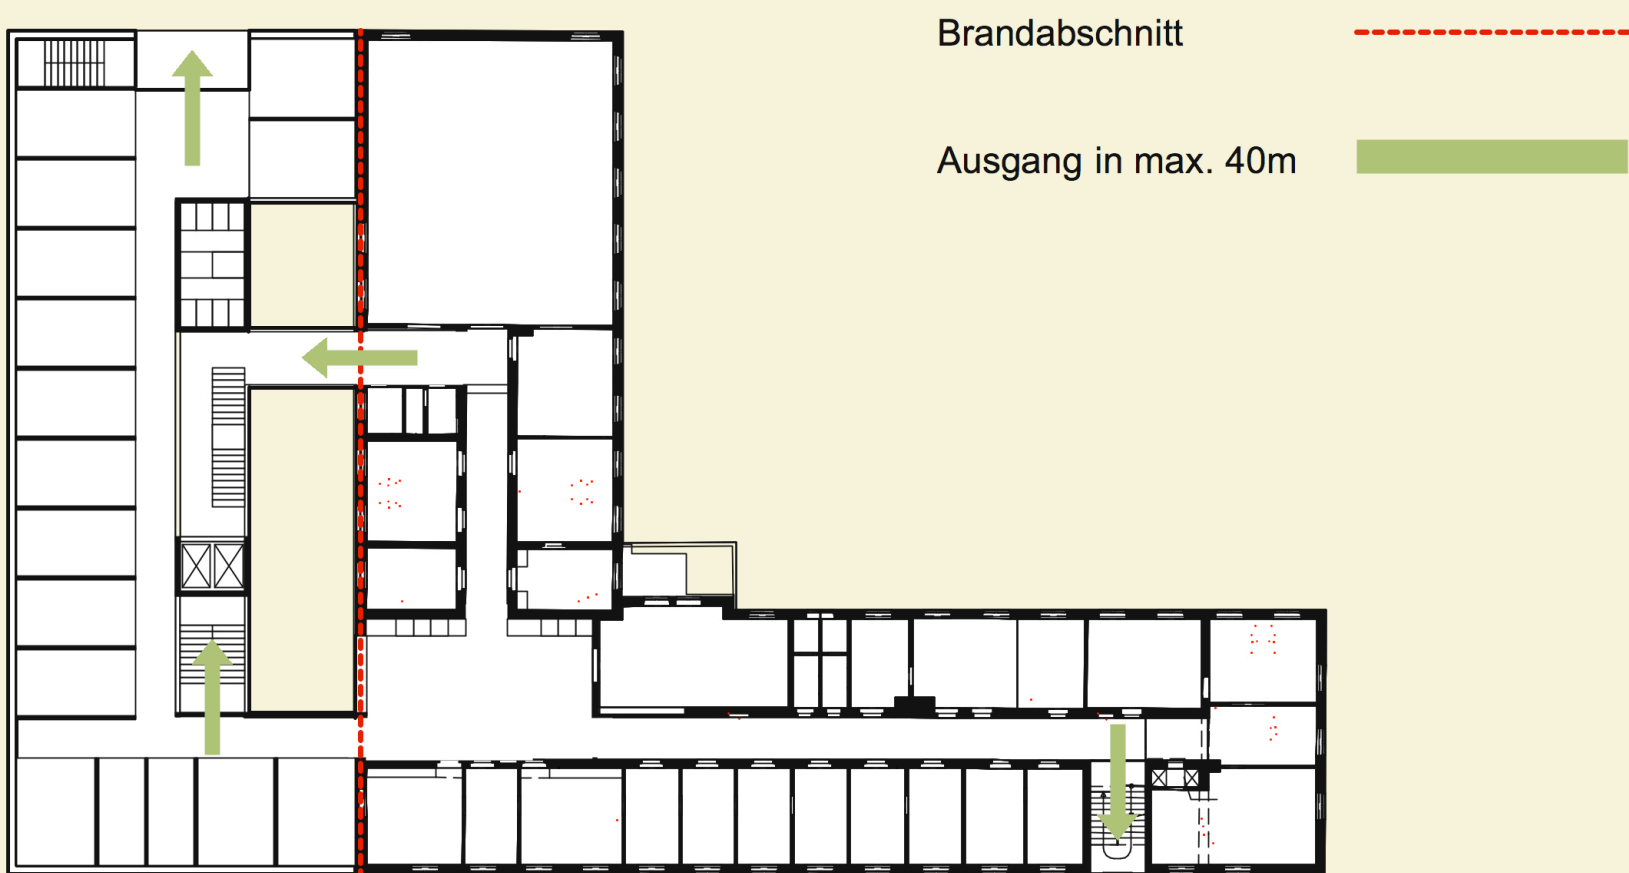


Untergeschoss 1:200



Erdgeschoss 1:200



Ansicht West 1:200

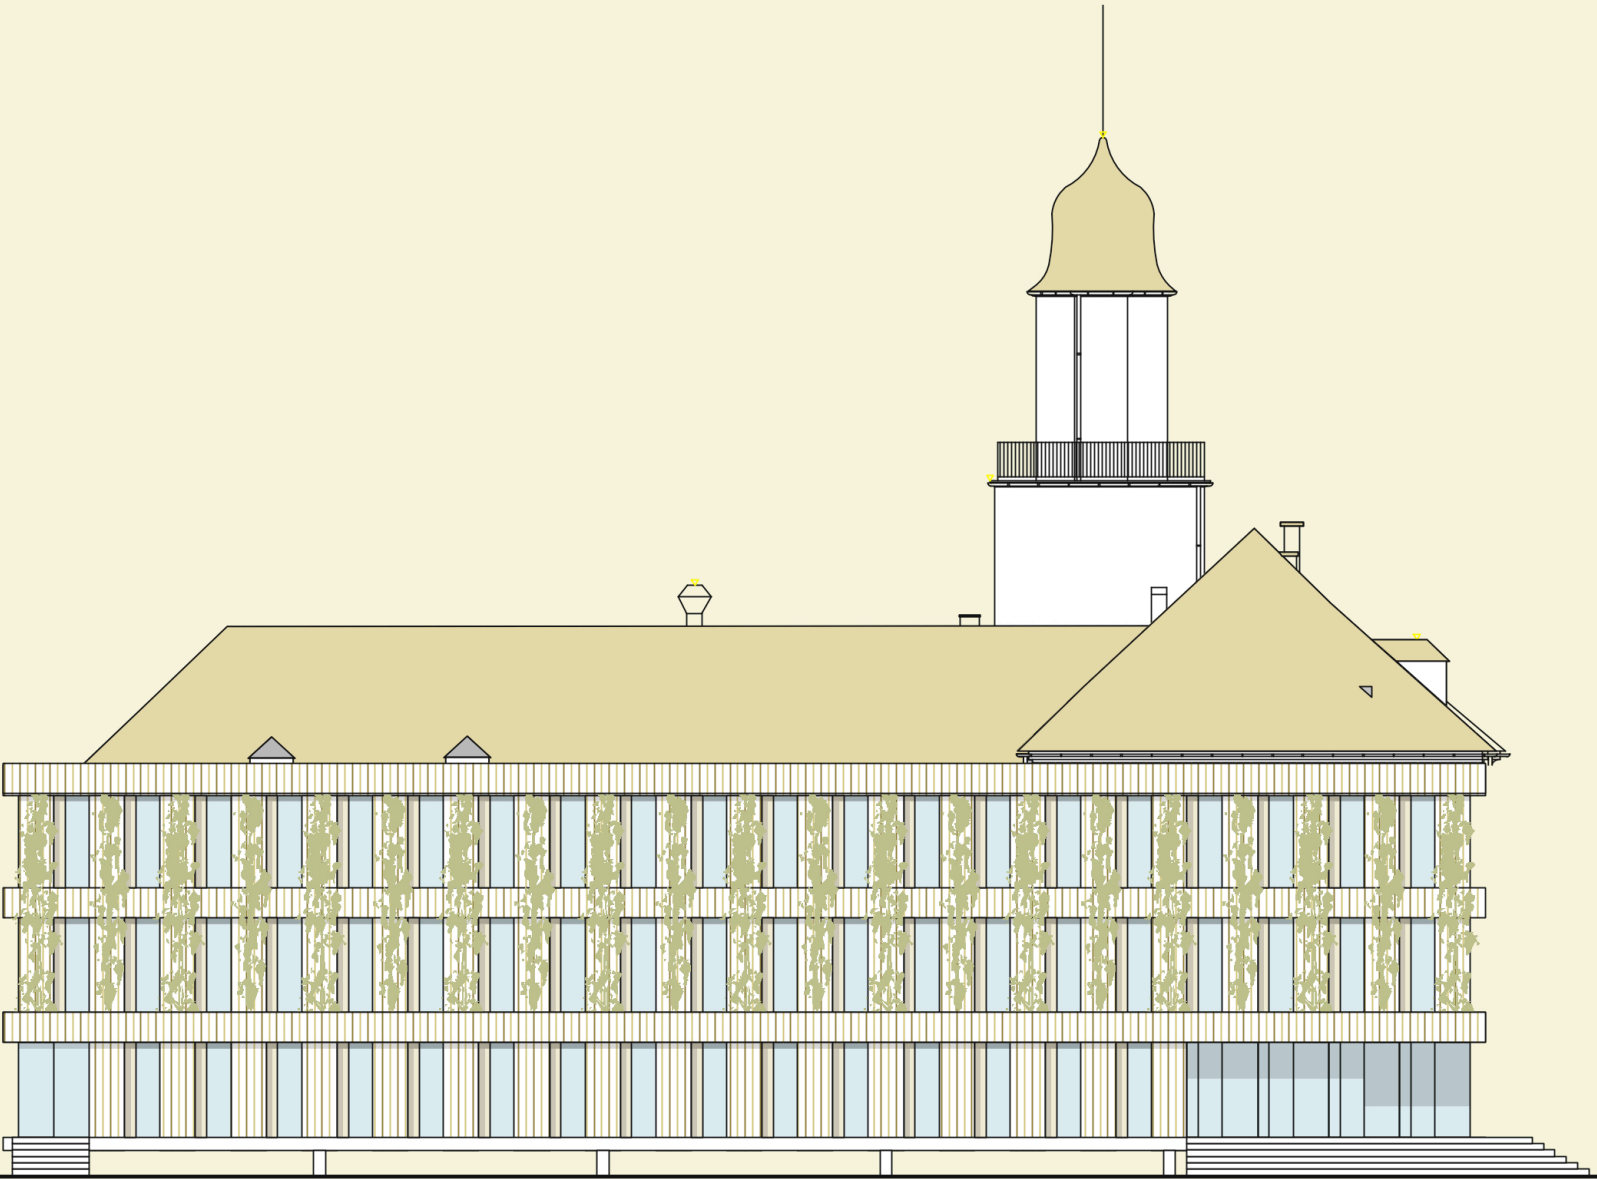

Ansicht Nord 1:200




Materialkonzept



Betonfertigteile gefärbt
Fassade Holz
Fensterprofile Pfosten Riegel aus Aluminium eloxiert
und mit Holzeinsatzelementen
Vorgehängter Sonnenschutz
Dachfläche begrünt und PV Anlage
Decke Massivholz
Akustikdecke
Fußboden Parkett, Terrazzo oder Kautschukbelag
Innenwände weiß und farbig mit Holz belegt
Einrichtung Holz mit Farbakzenten

Ziel ist eine helle und freundliche Atmosphäre mit hoher Aufenthaltsqualität

Sonnenschutz

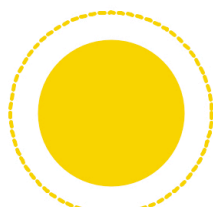

Außenjalousien

Fassadenbegrünung

Baukonstruktive Elemente

Deckenaufbau
Parkettboden 15mm
Heizestrich 85mm
Trennlage 1-lagig
Trittschalldämmung 40mm
Wabenschüttung 40mm
Brettsperrholzdecke 240mm
Installationsraum 300mm
Holz-Lamellendecke 60mm


Fenster / Fassade
Holz-Aluminium Element-Fassade
3-Scheiben-Isolierverglasung
Sonnenschutz Lamellen

Fassade opak
Vorfabriziertes Holzrahmenwerk
Lüftungsfügel mit Dreh-Kipfunktion
Lüftungsfügel aus Holz,
hochdämmend
Fassadenbegrünung West und Süd
Überzug / Unterzug BSH
Stütze

Schnitt Bestand-Zubau 1:200


Fassadenschnitt 1:20

1. Obergeschoss 1:200

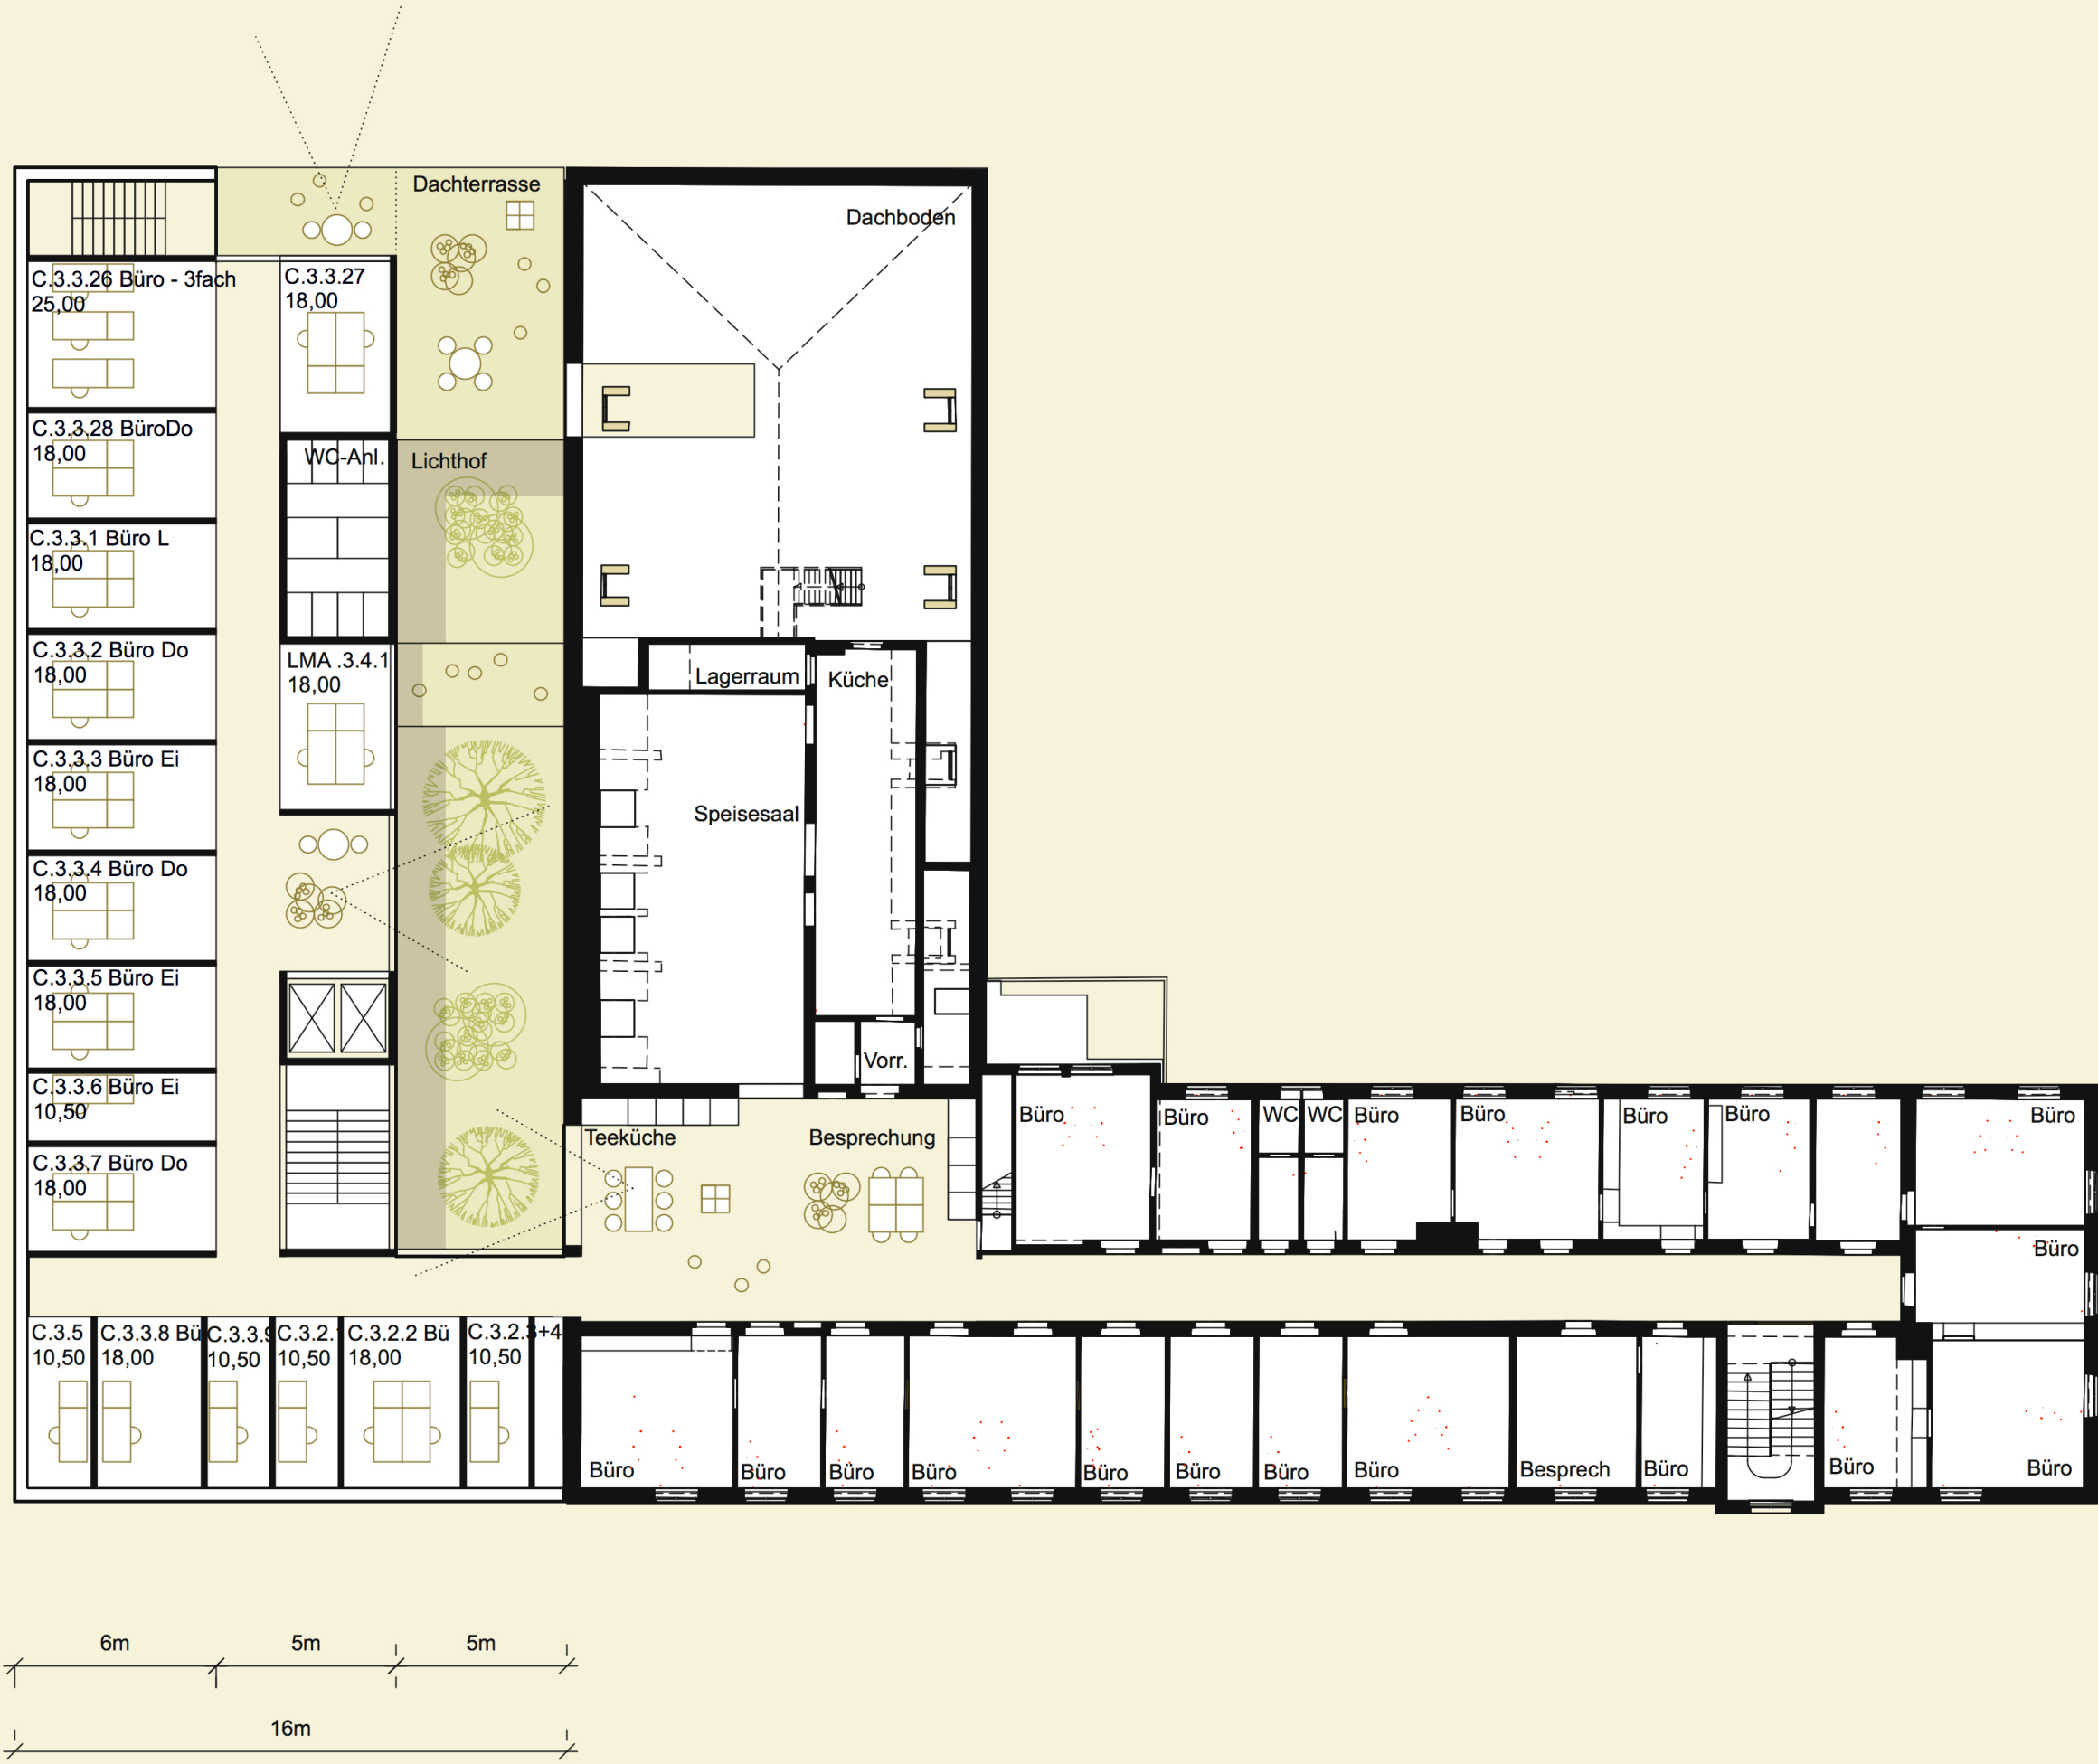

2. Obergeschoss 1:200

Ansicht Ost 1:200

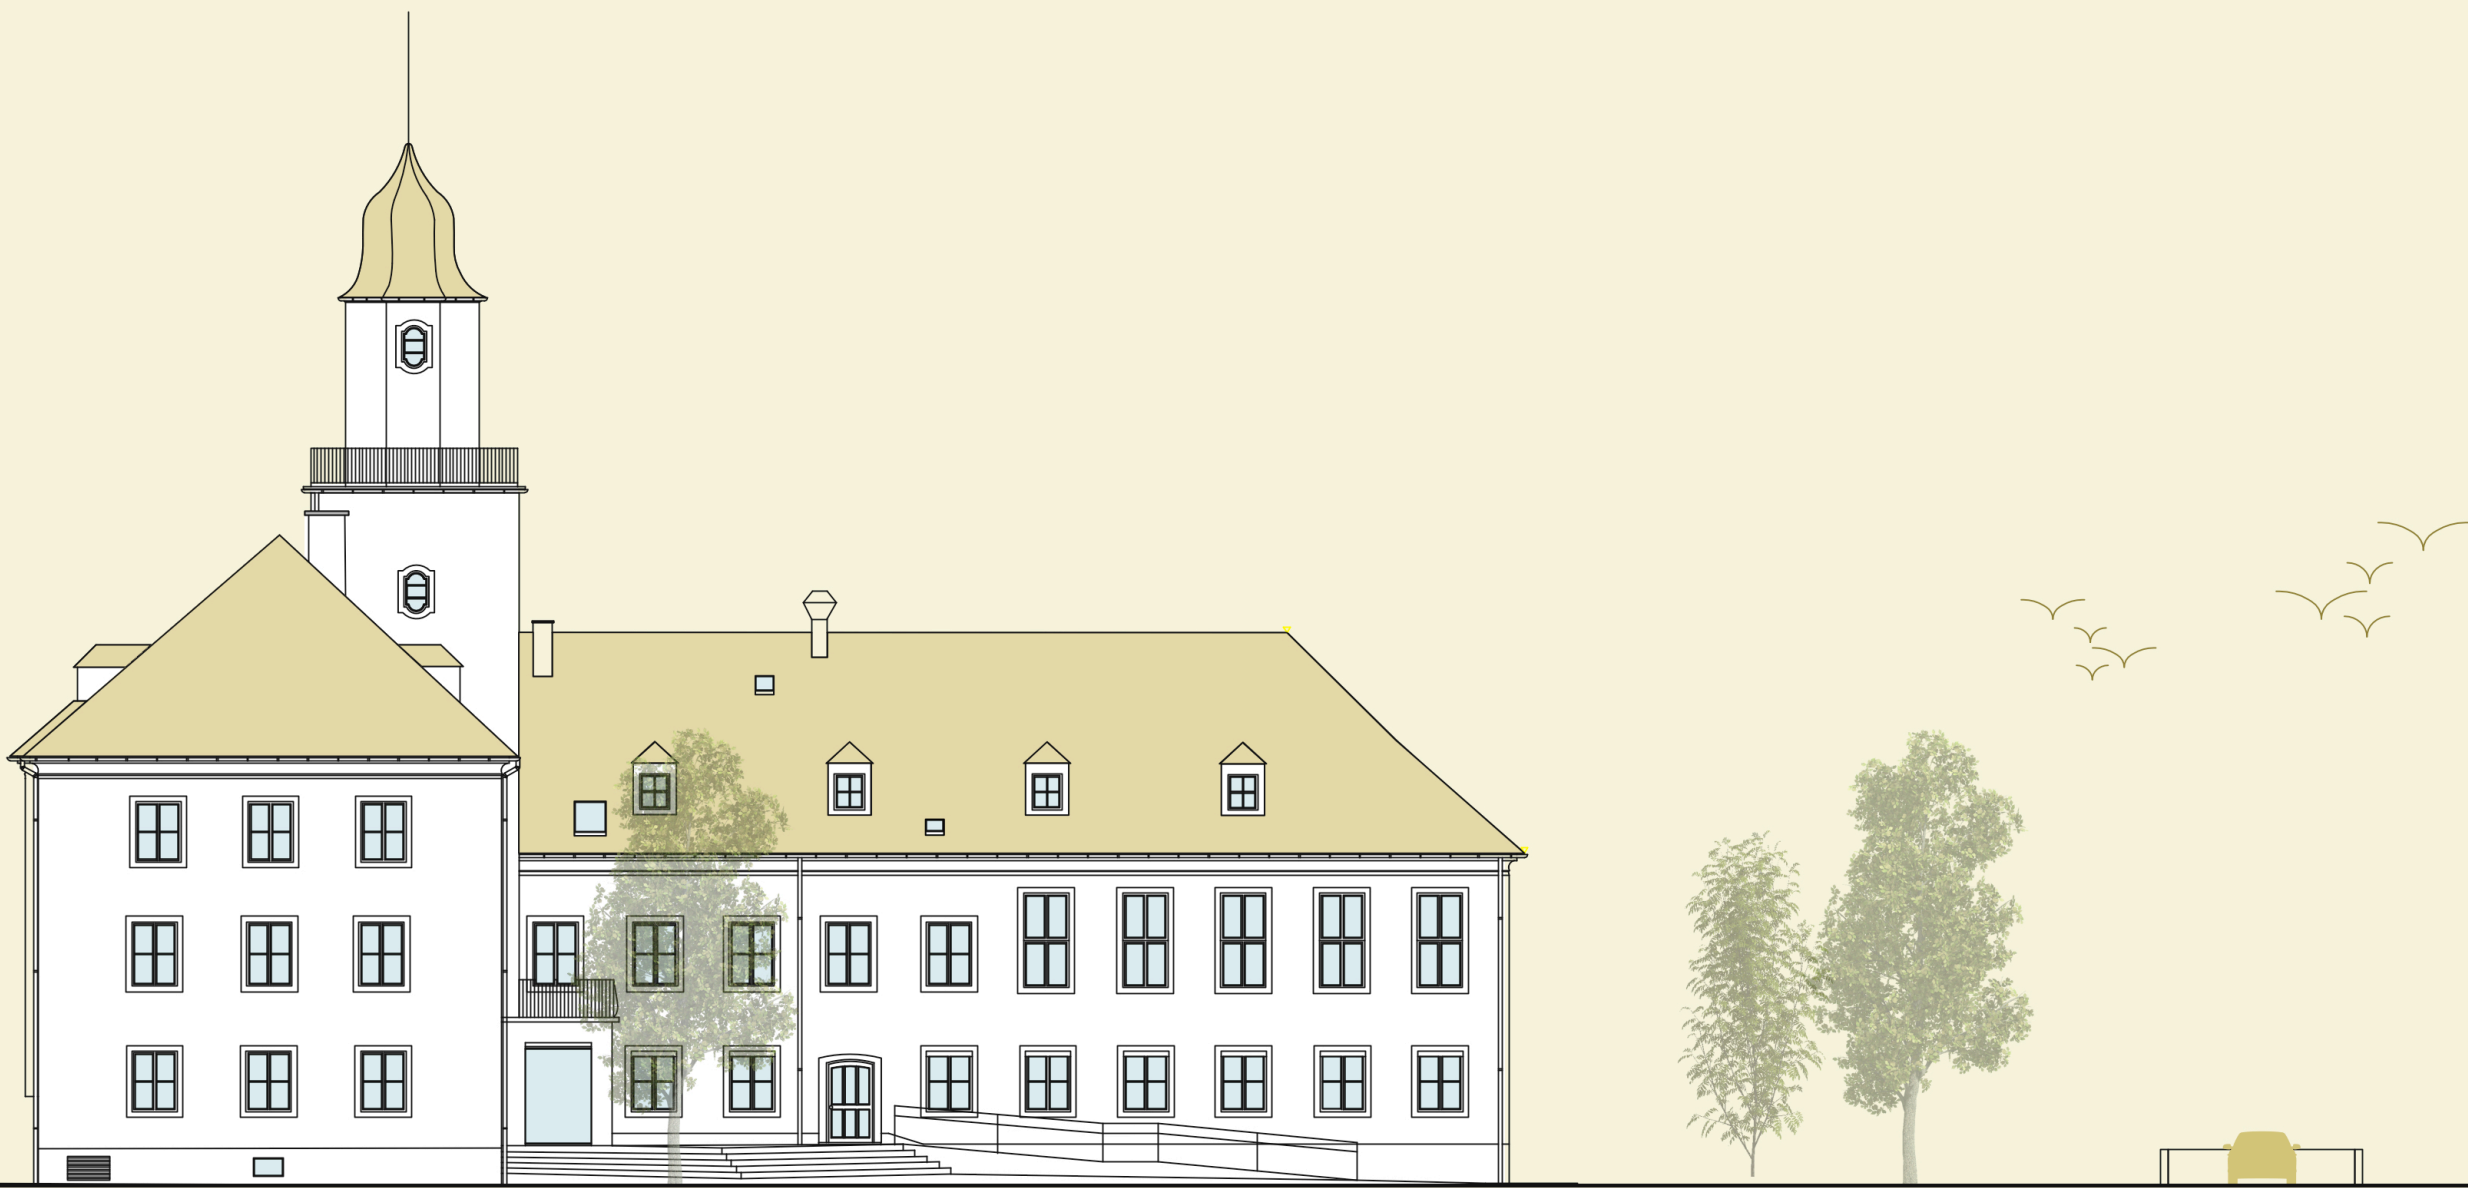

Ansicht Süd 1:200

