




LAGEPLAN 1:500

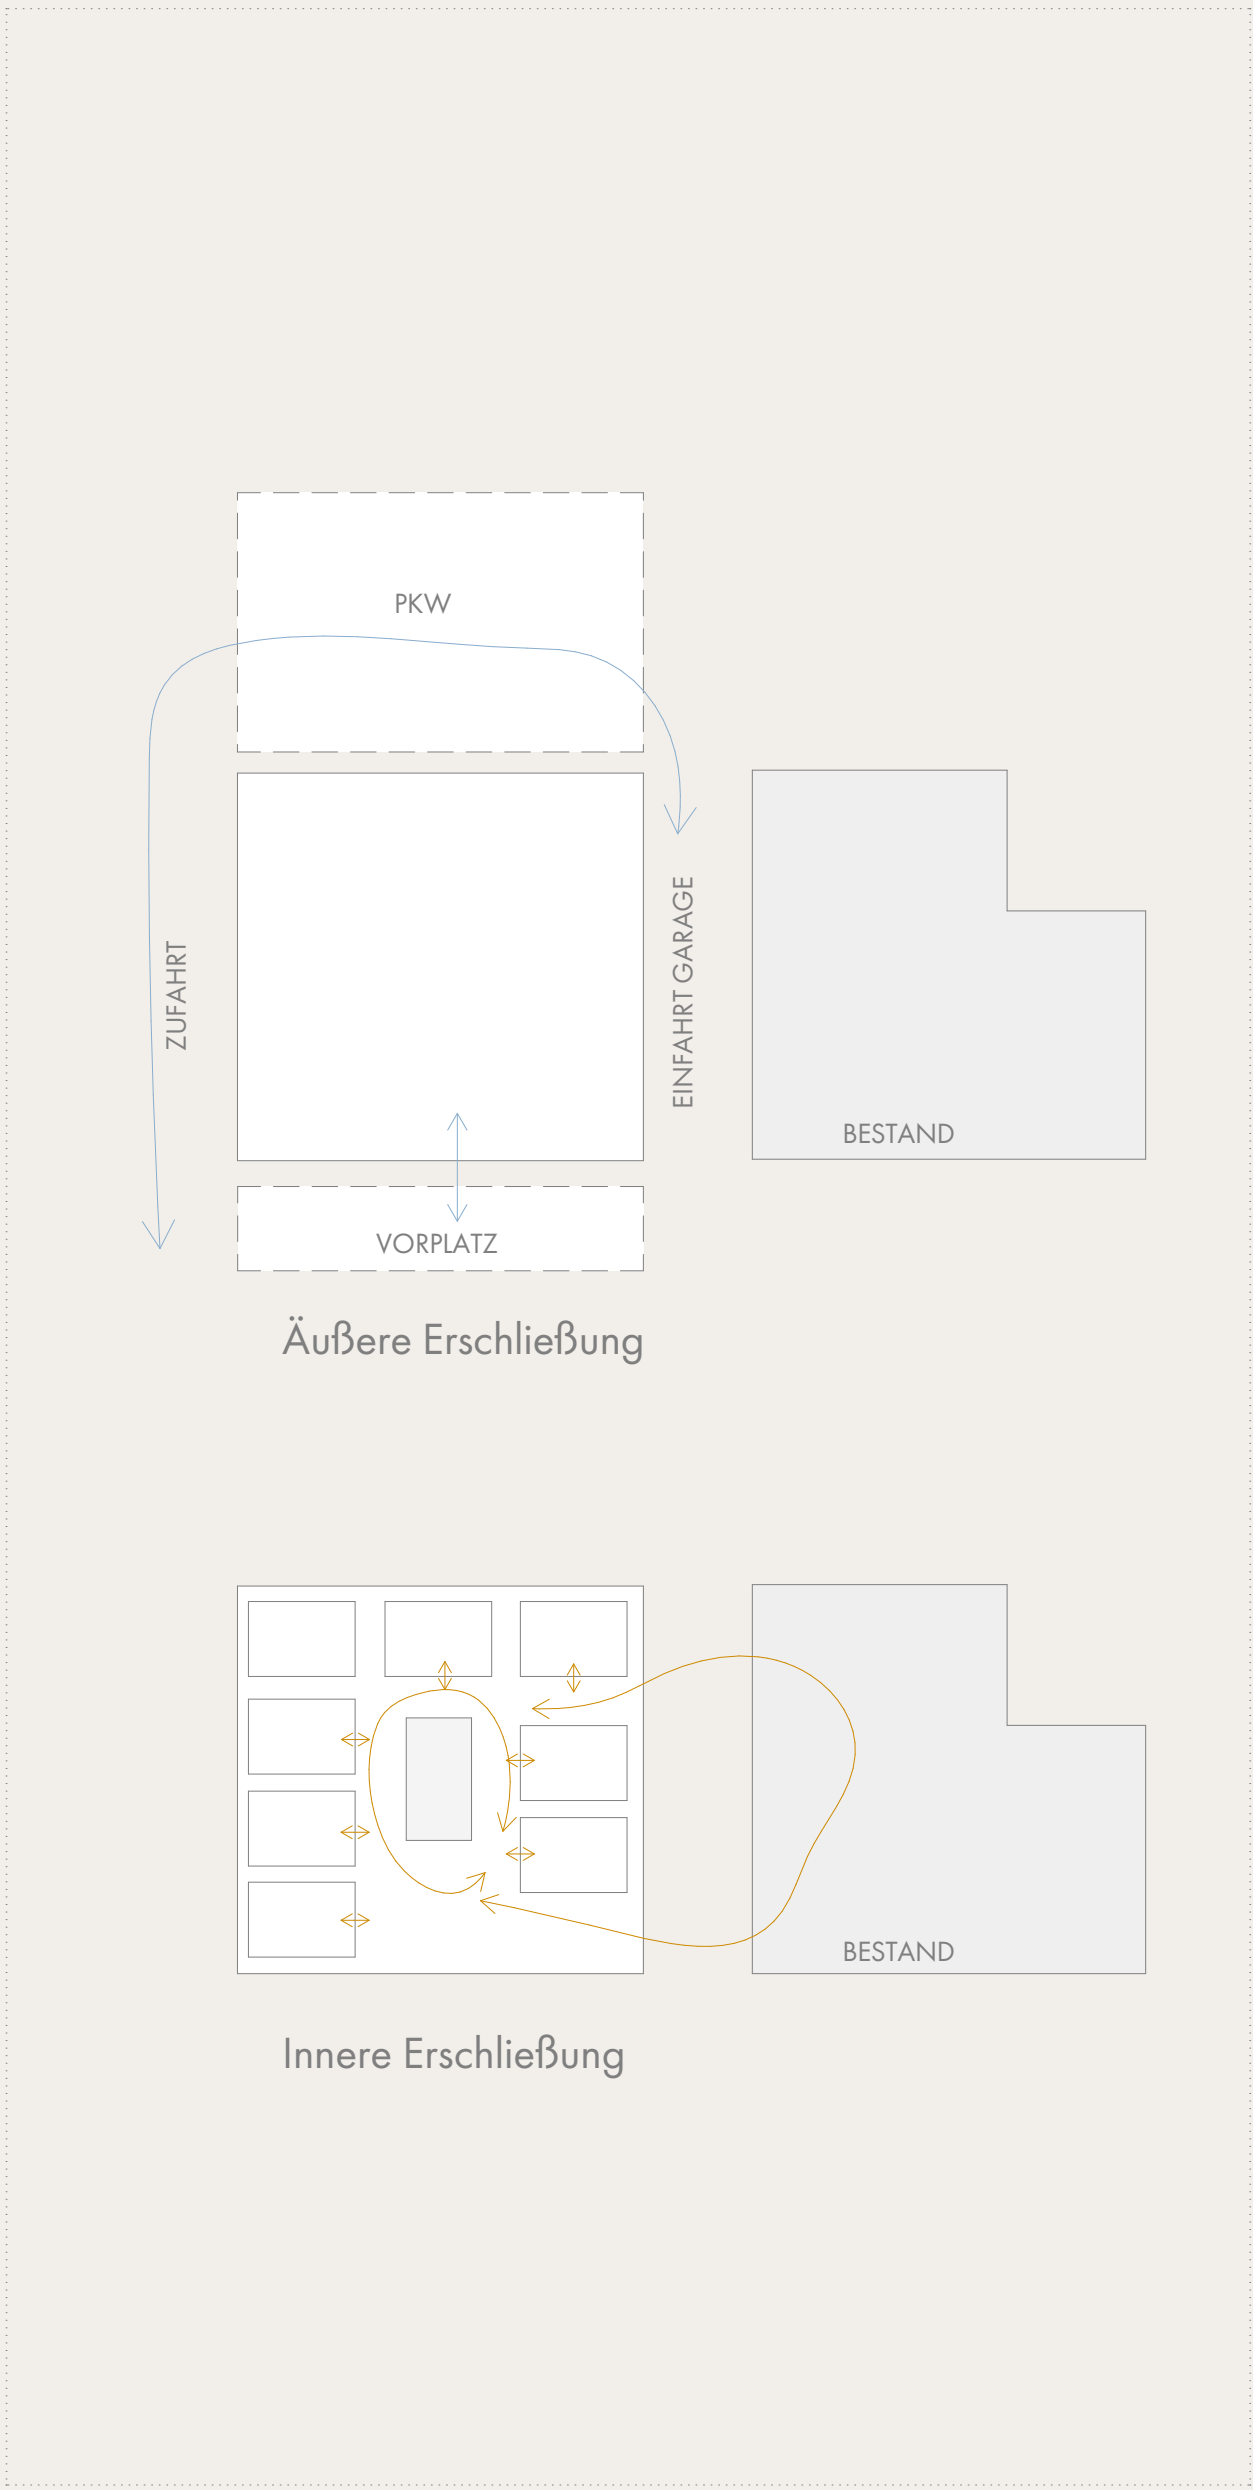

KONZEPT

Der Zubau zur Bezirkshauptmannschaft Grieskirchen und Eferding präsentiert sich zur Straße mit einem einladenden, begrünten Vorplatz und inszeniertem Eingang für Kunden.


Das Erdgeschoß Niveau und die Geschöbshöhen orientieren sich am Bestand um eine direkte, nahtlose Verbindung aller Obergeschoße zu diesem zu ermöglichen.

Im Inneren präsentiert sich ein großzügiger Warteraum der über alle Geschöbe mit Lufträumen verbunden ist und durch Dachverglasung und tief zurückspringenden, großflächigen Fassadenöffnungen natürlich belichtet wird.


Der Erschließungskern und die Räume in den Obergeschoßen sind so angeordnet, dass eine fließende, rundumlaufende Erschließung möglich ist mit möglichst wenig Sackgassen. Sowohl innerhalb des Zubaus als auch in Verbindung mit dem Bestand.

Das zweiten Obergeschoß bietet dem Personal eine einladende, vor öffentlichen Einblicken geschützte, Terrasse die auch vom Speisesaal im Bestand direkt erschlossen ist.


BESCHREIBUNG

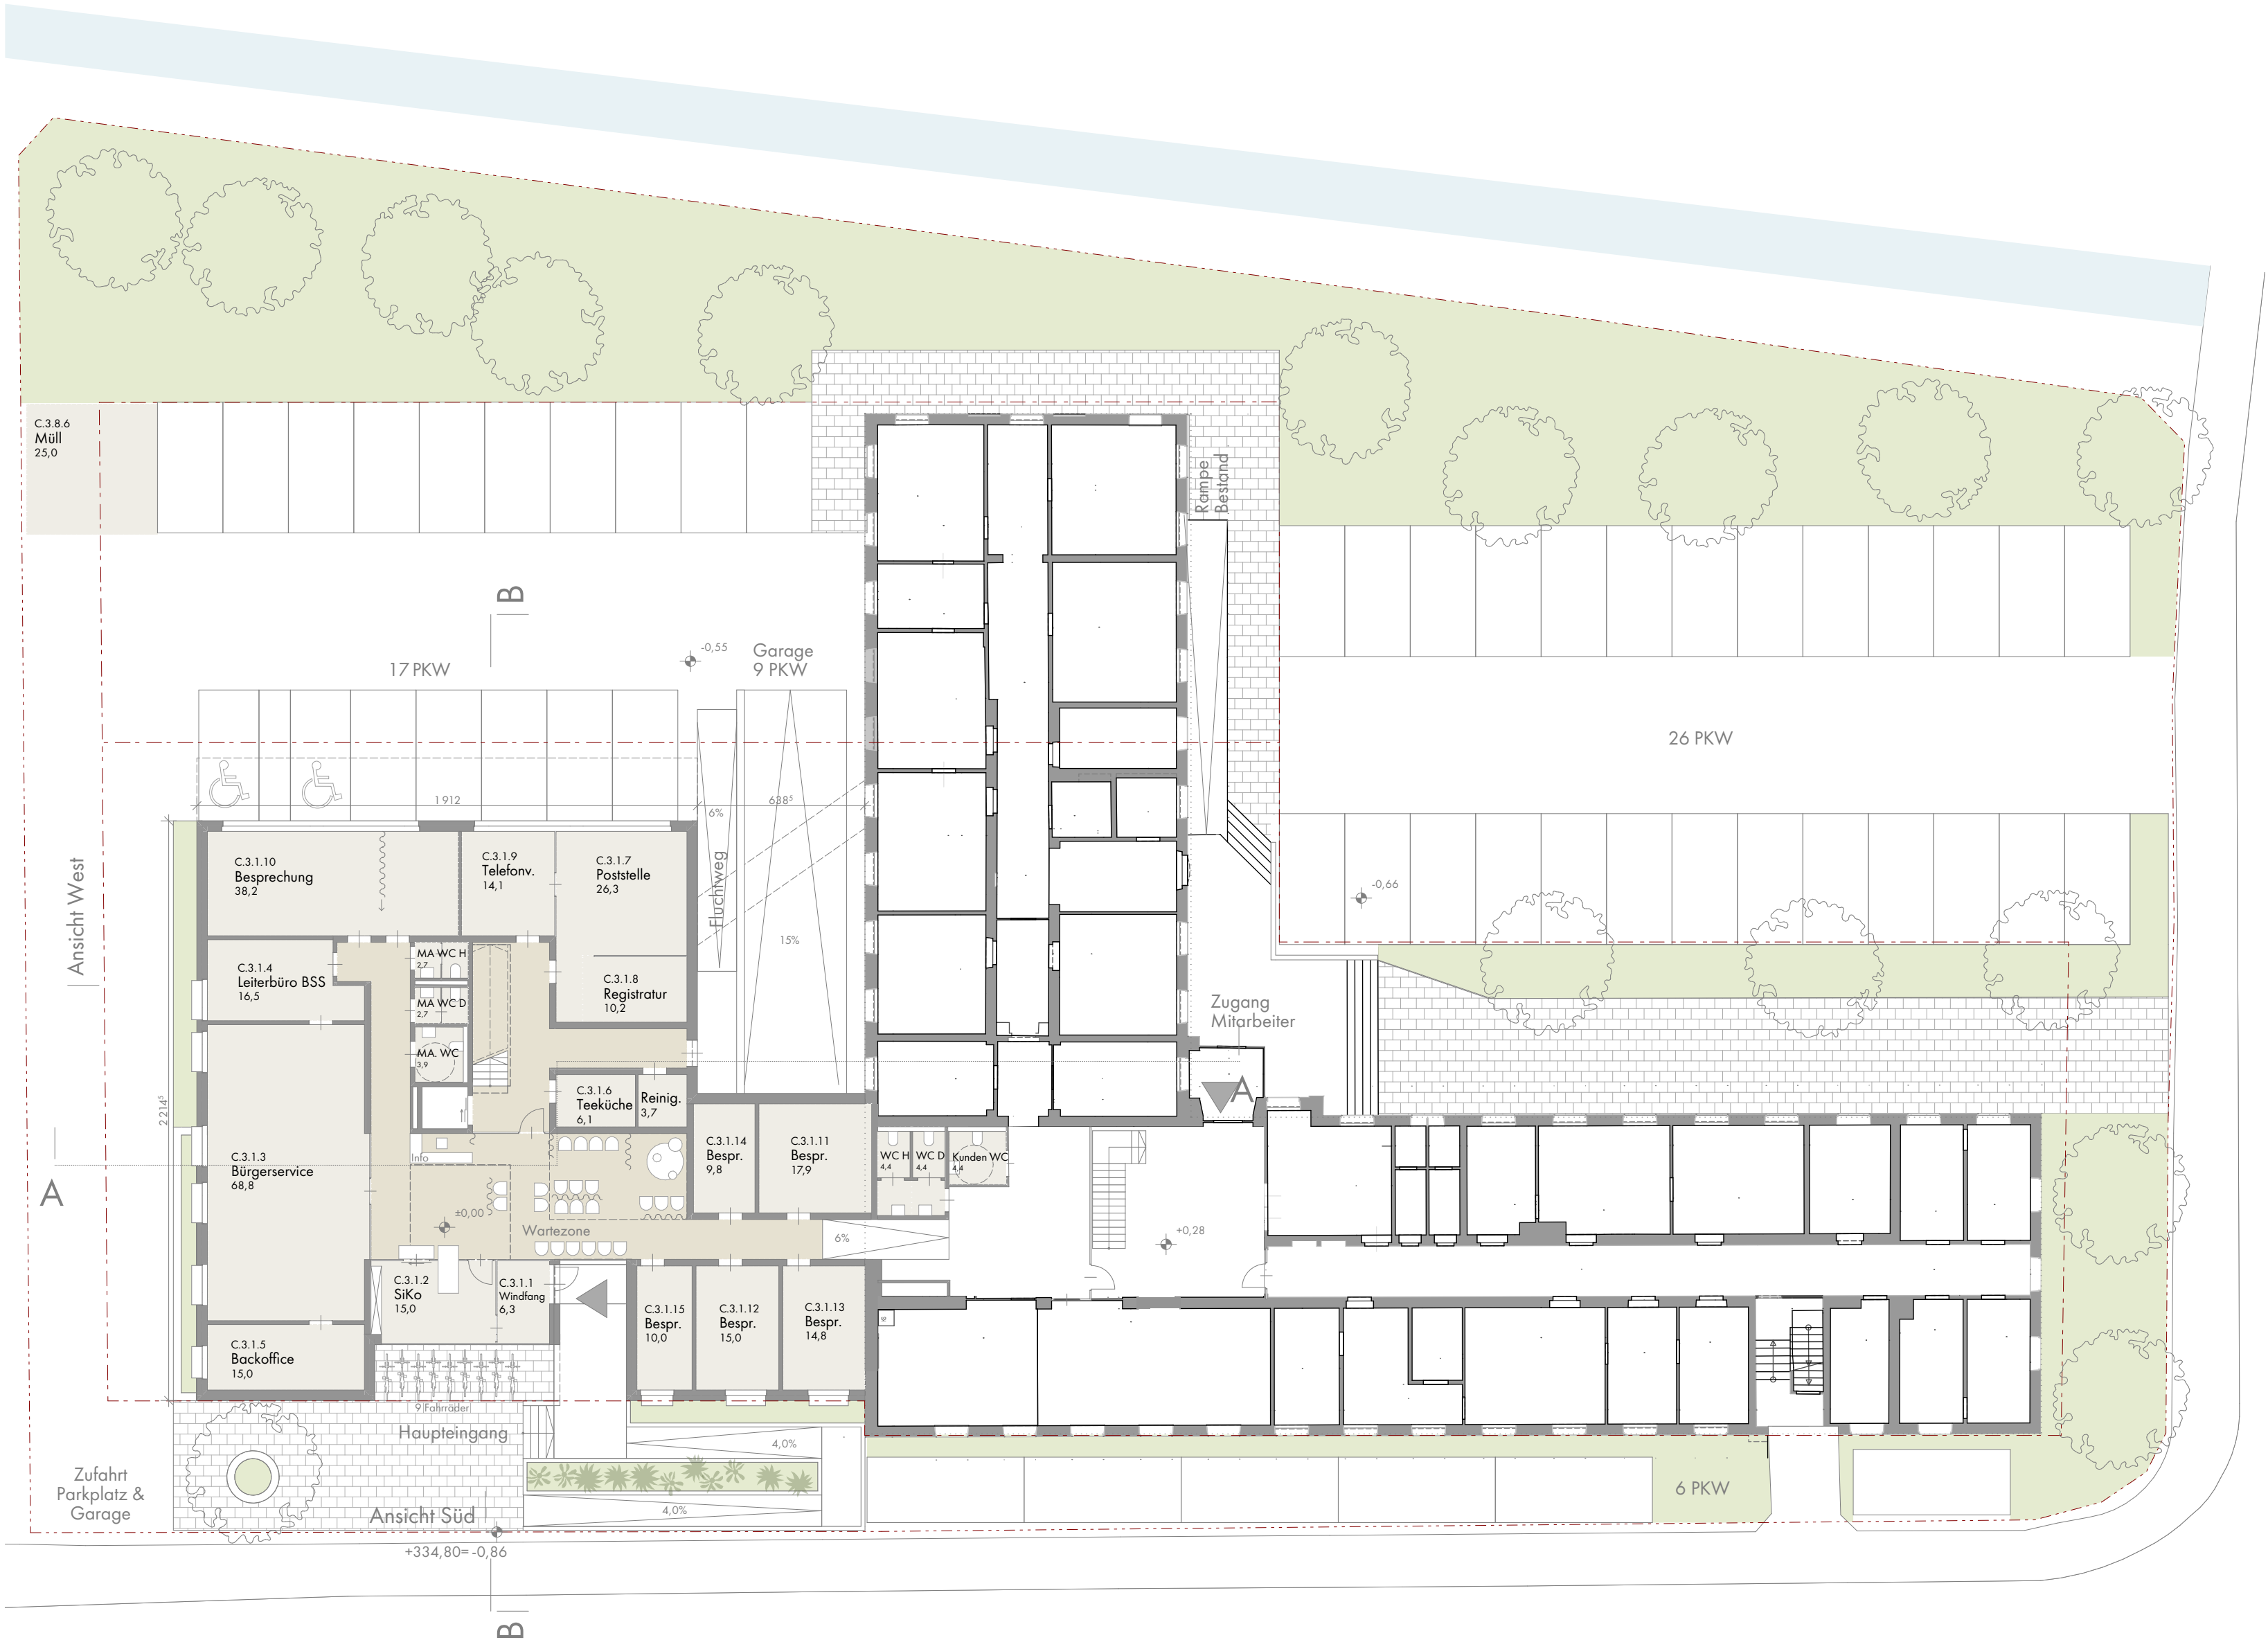



ERDGESCHOSS 1:200

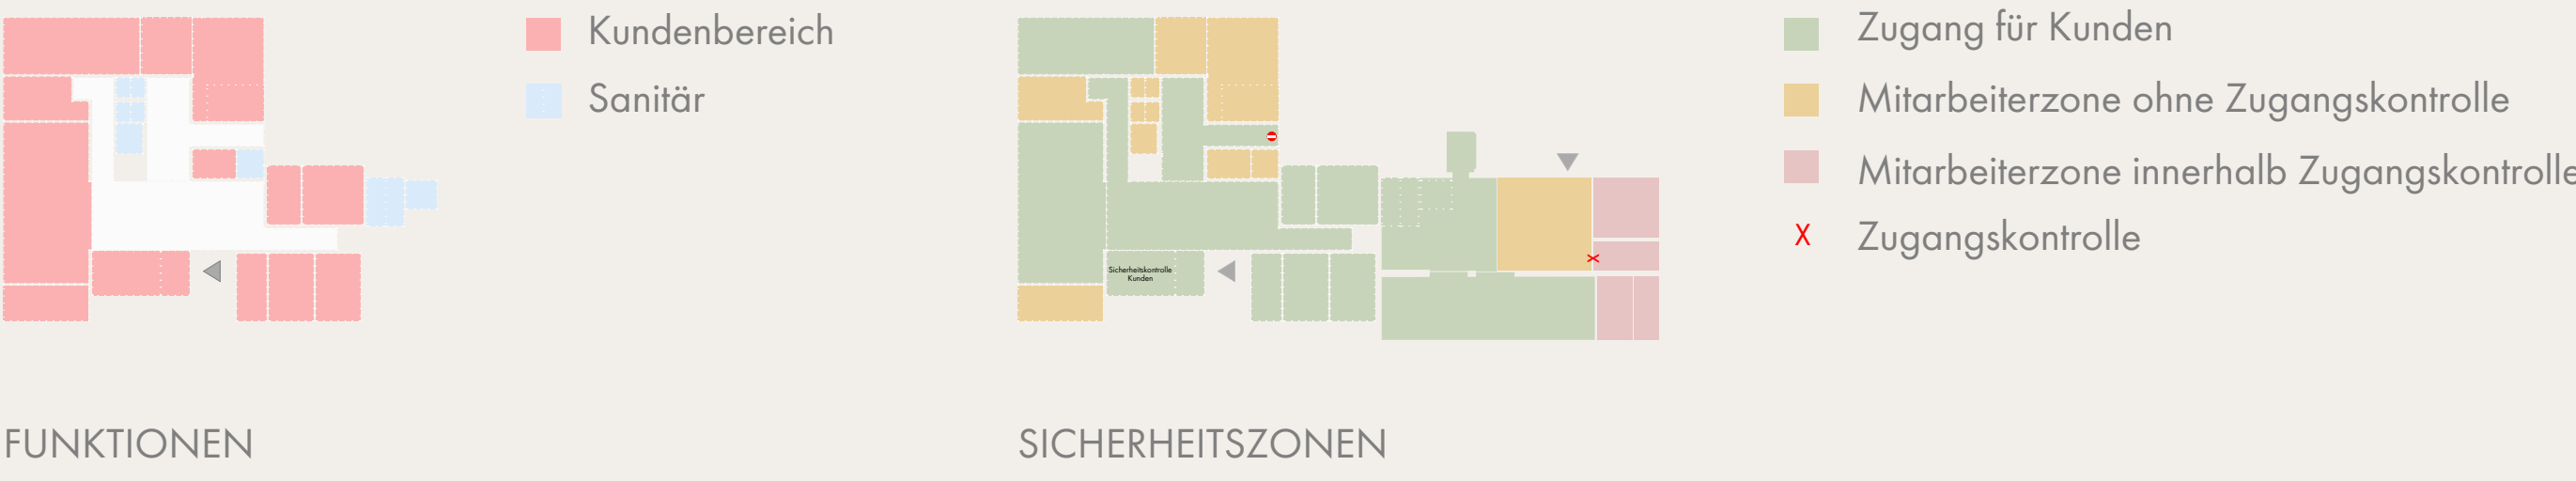

1. OBERGESCHOSS 1:200

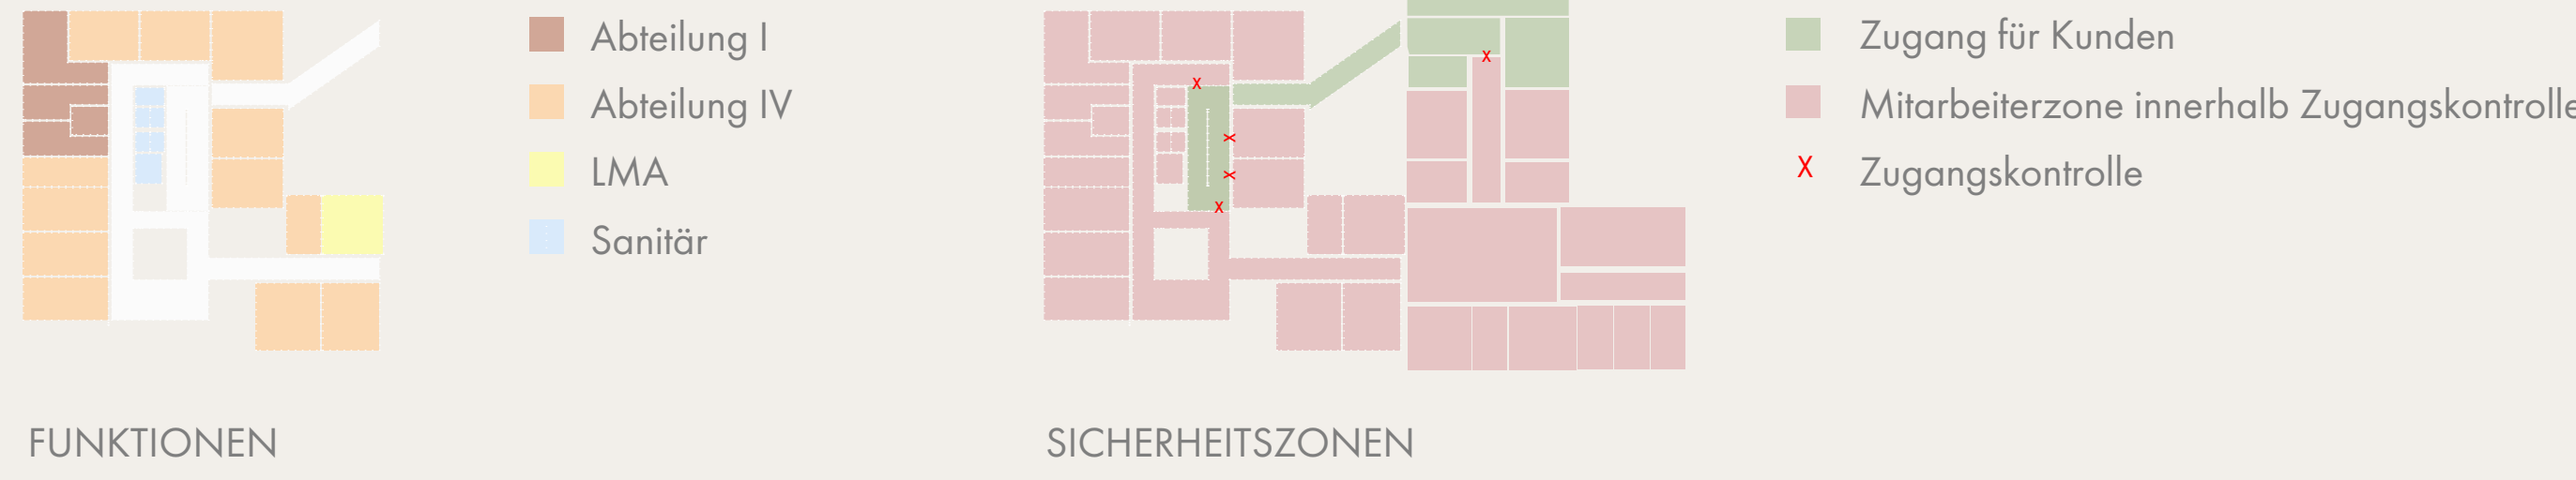


FLUCHTWEGE 1:250

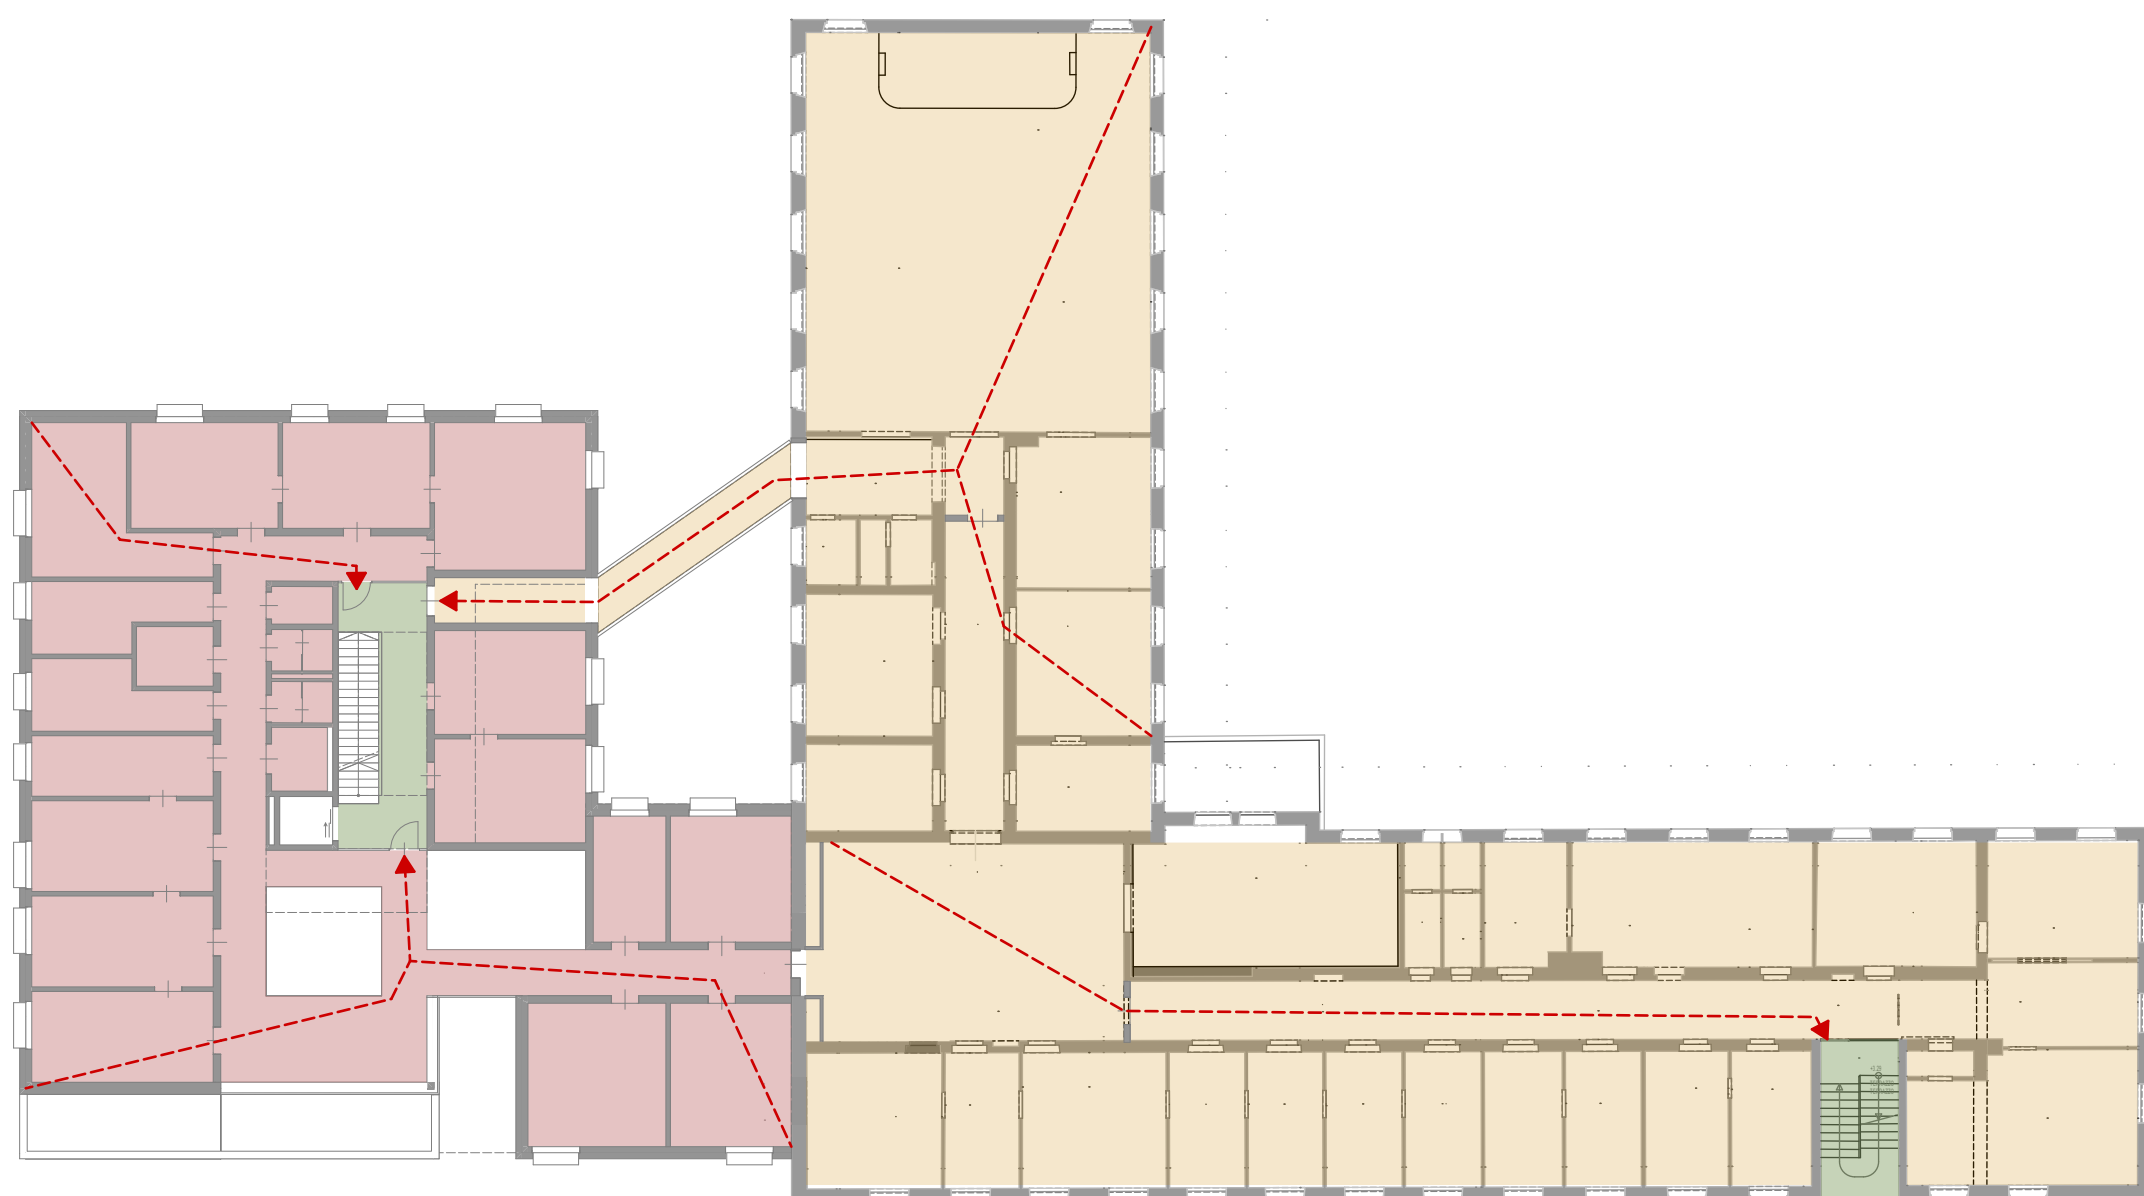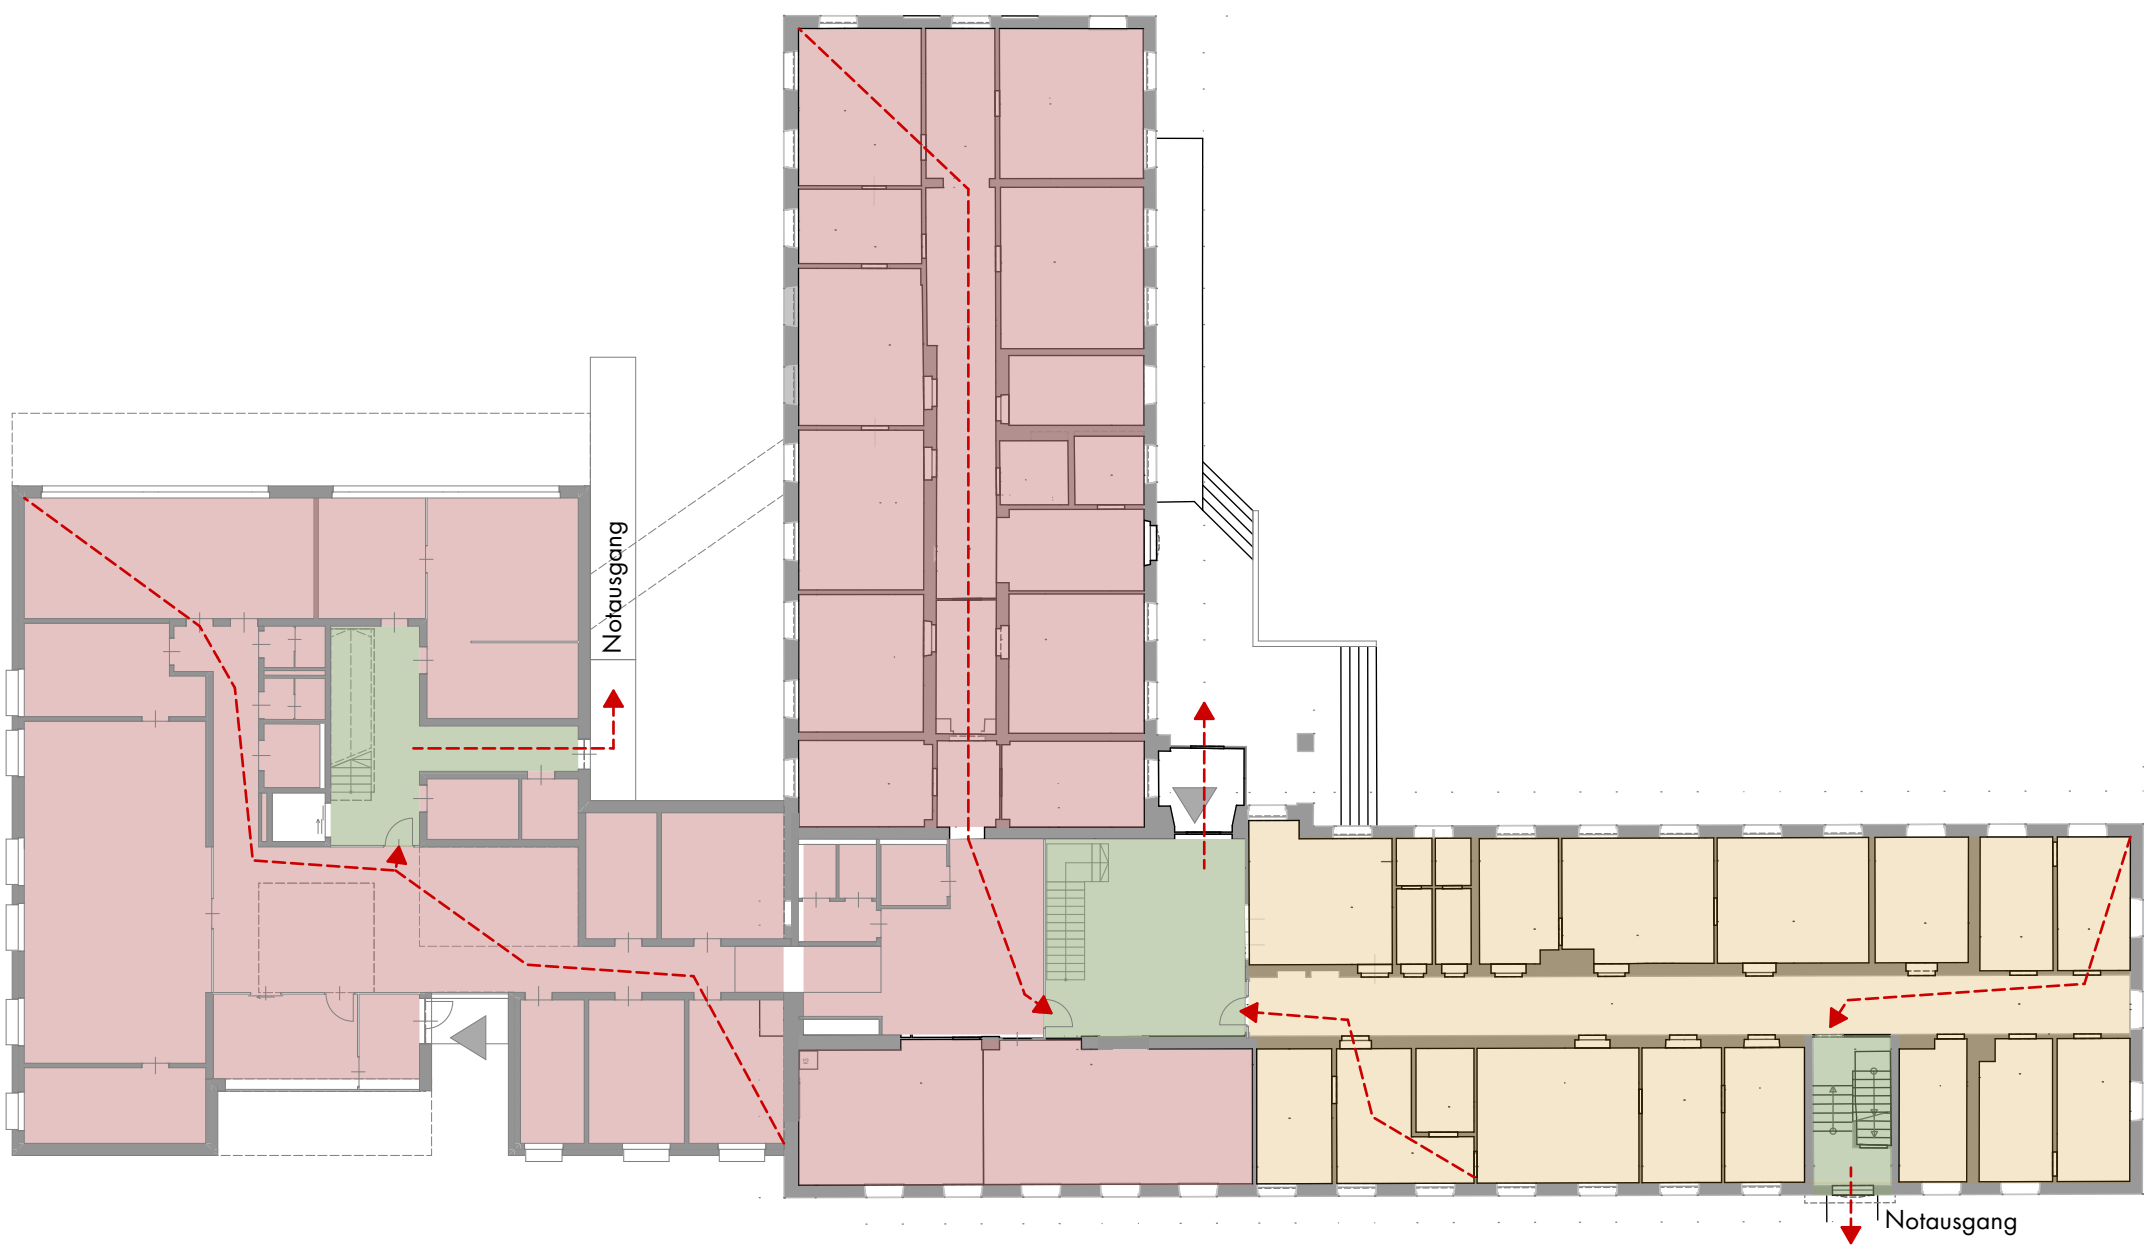


ANSICHT SÜD 1:200


SCHNITT A 1:200

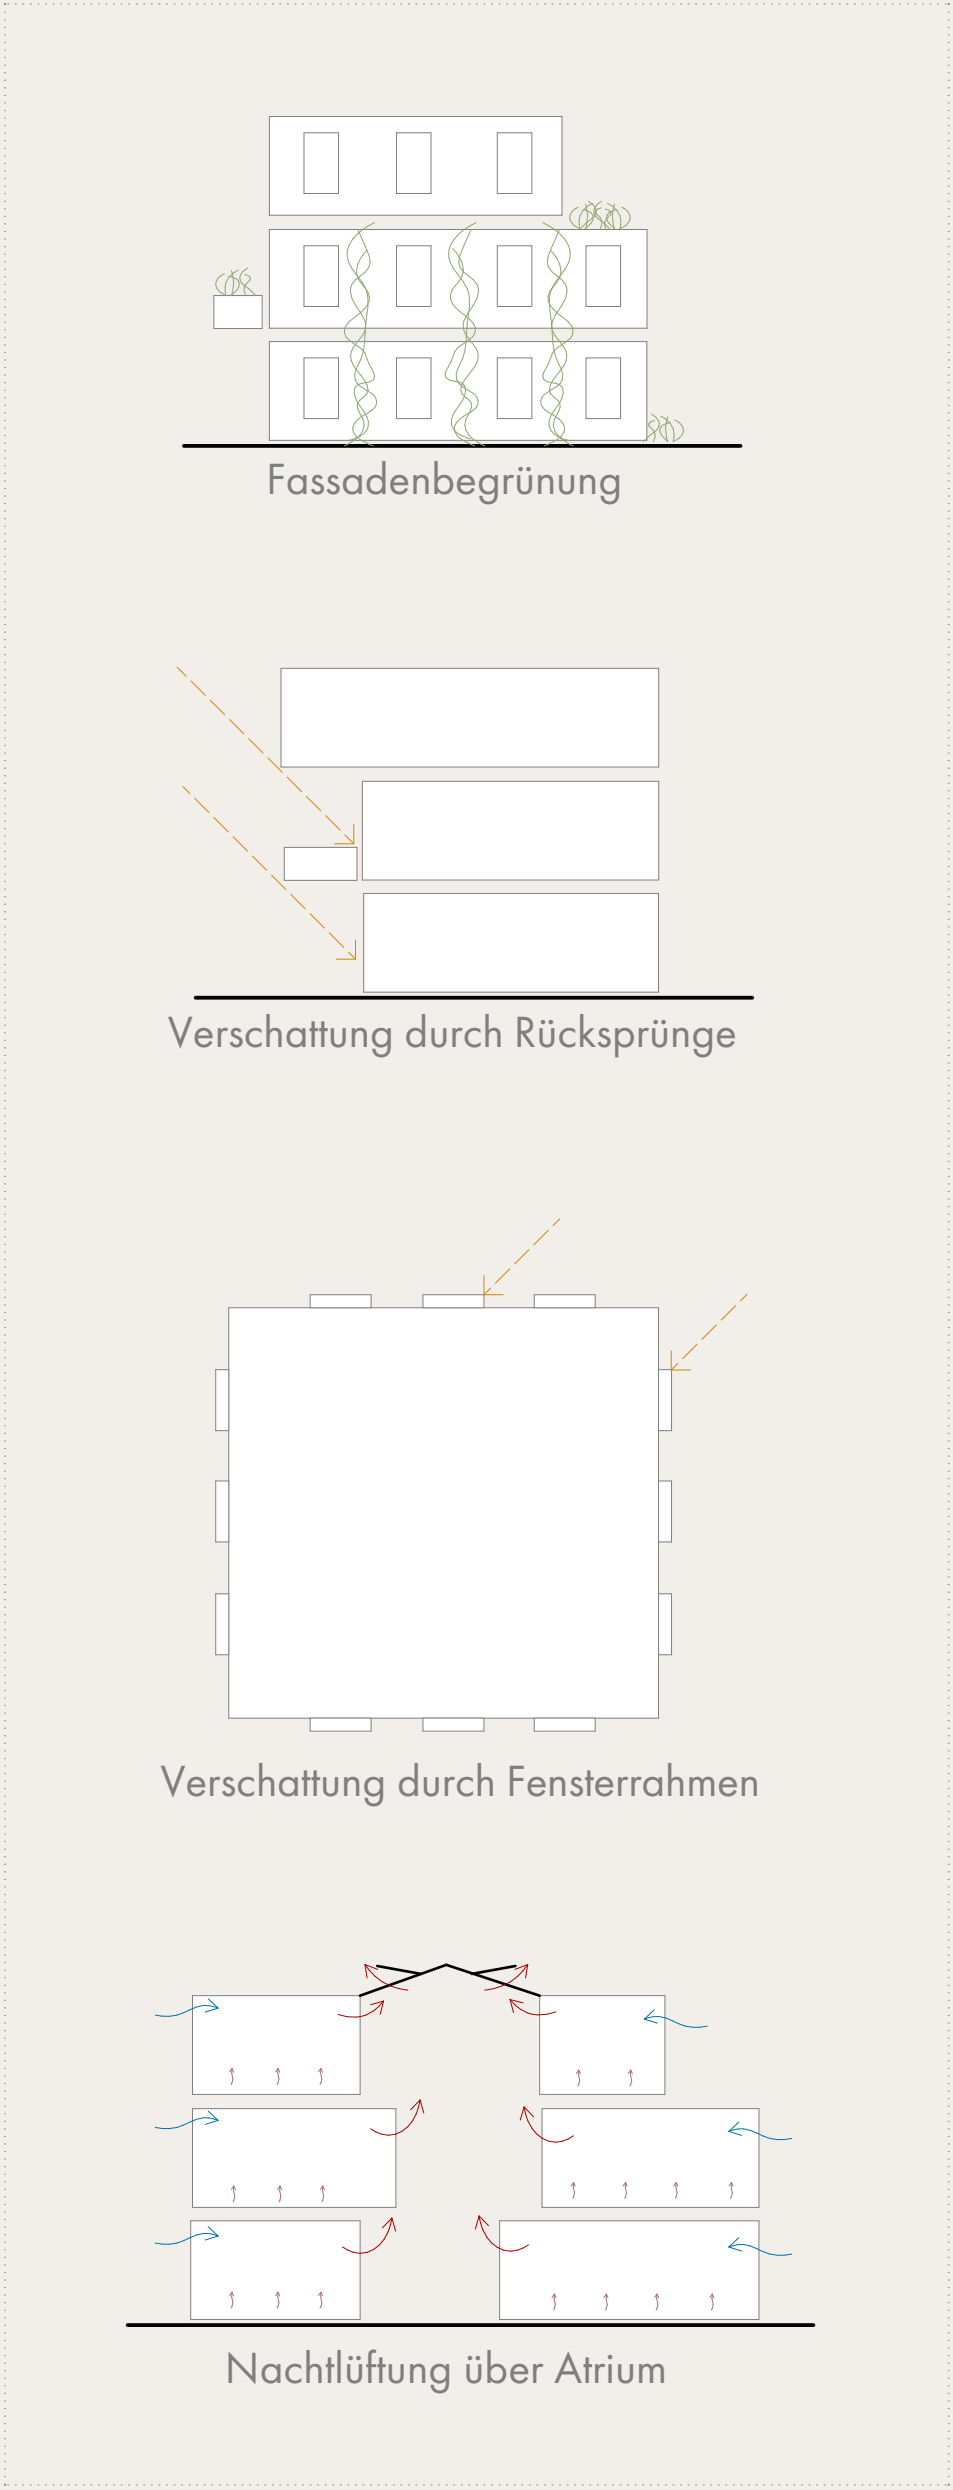


KLIMA

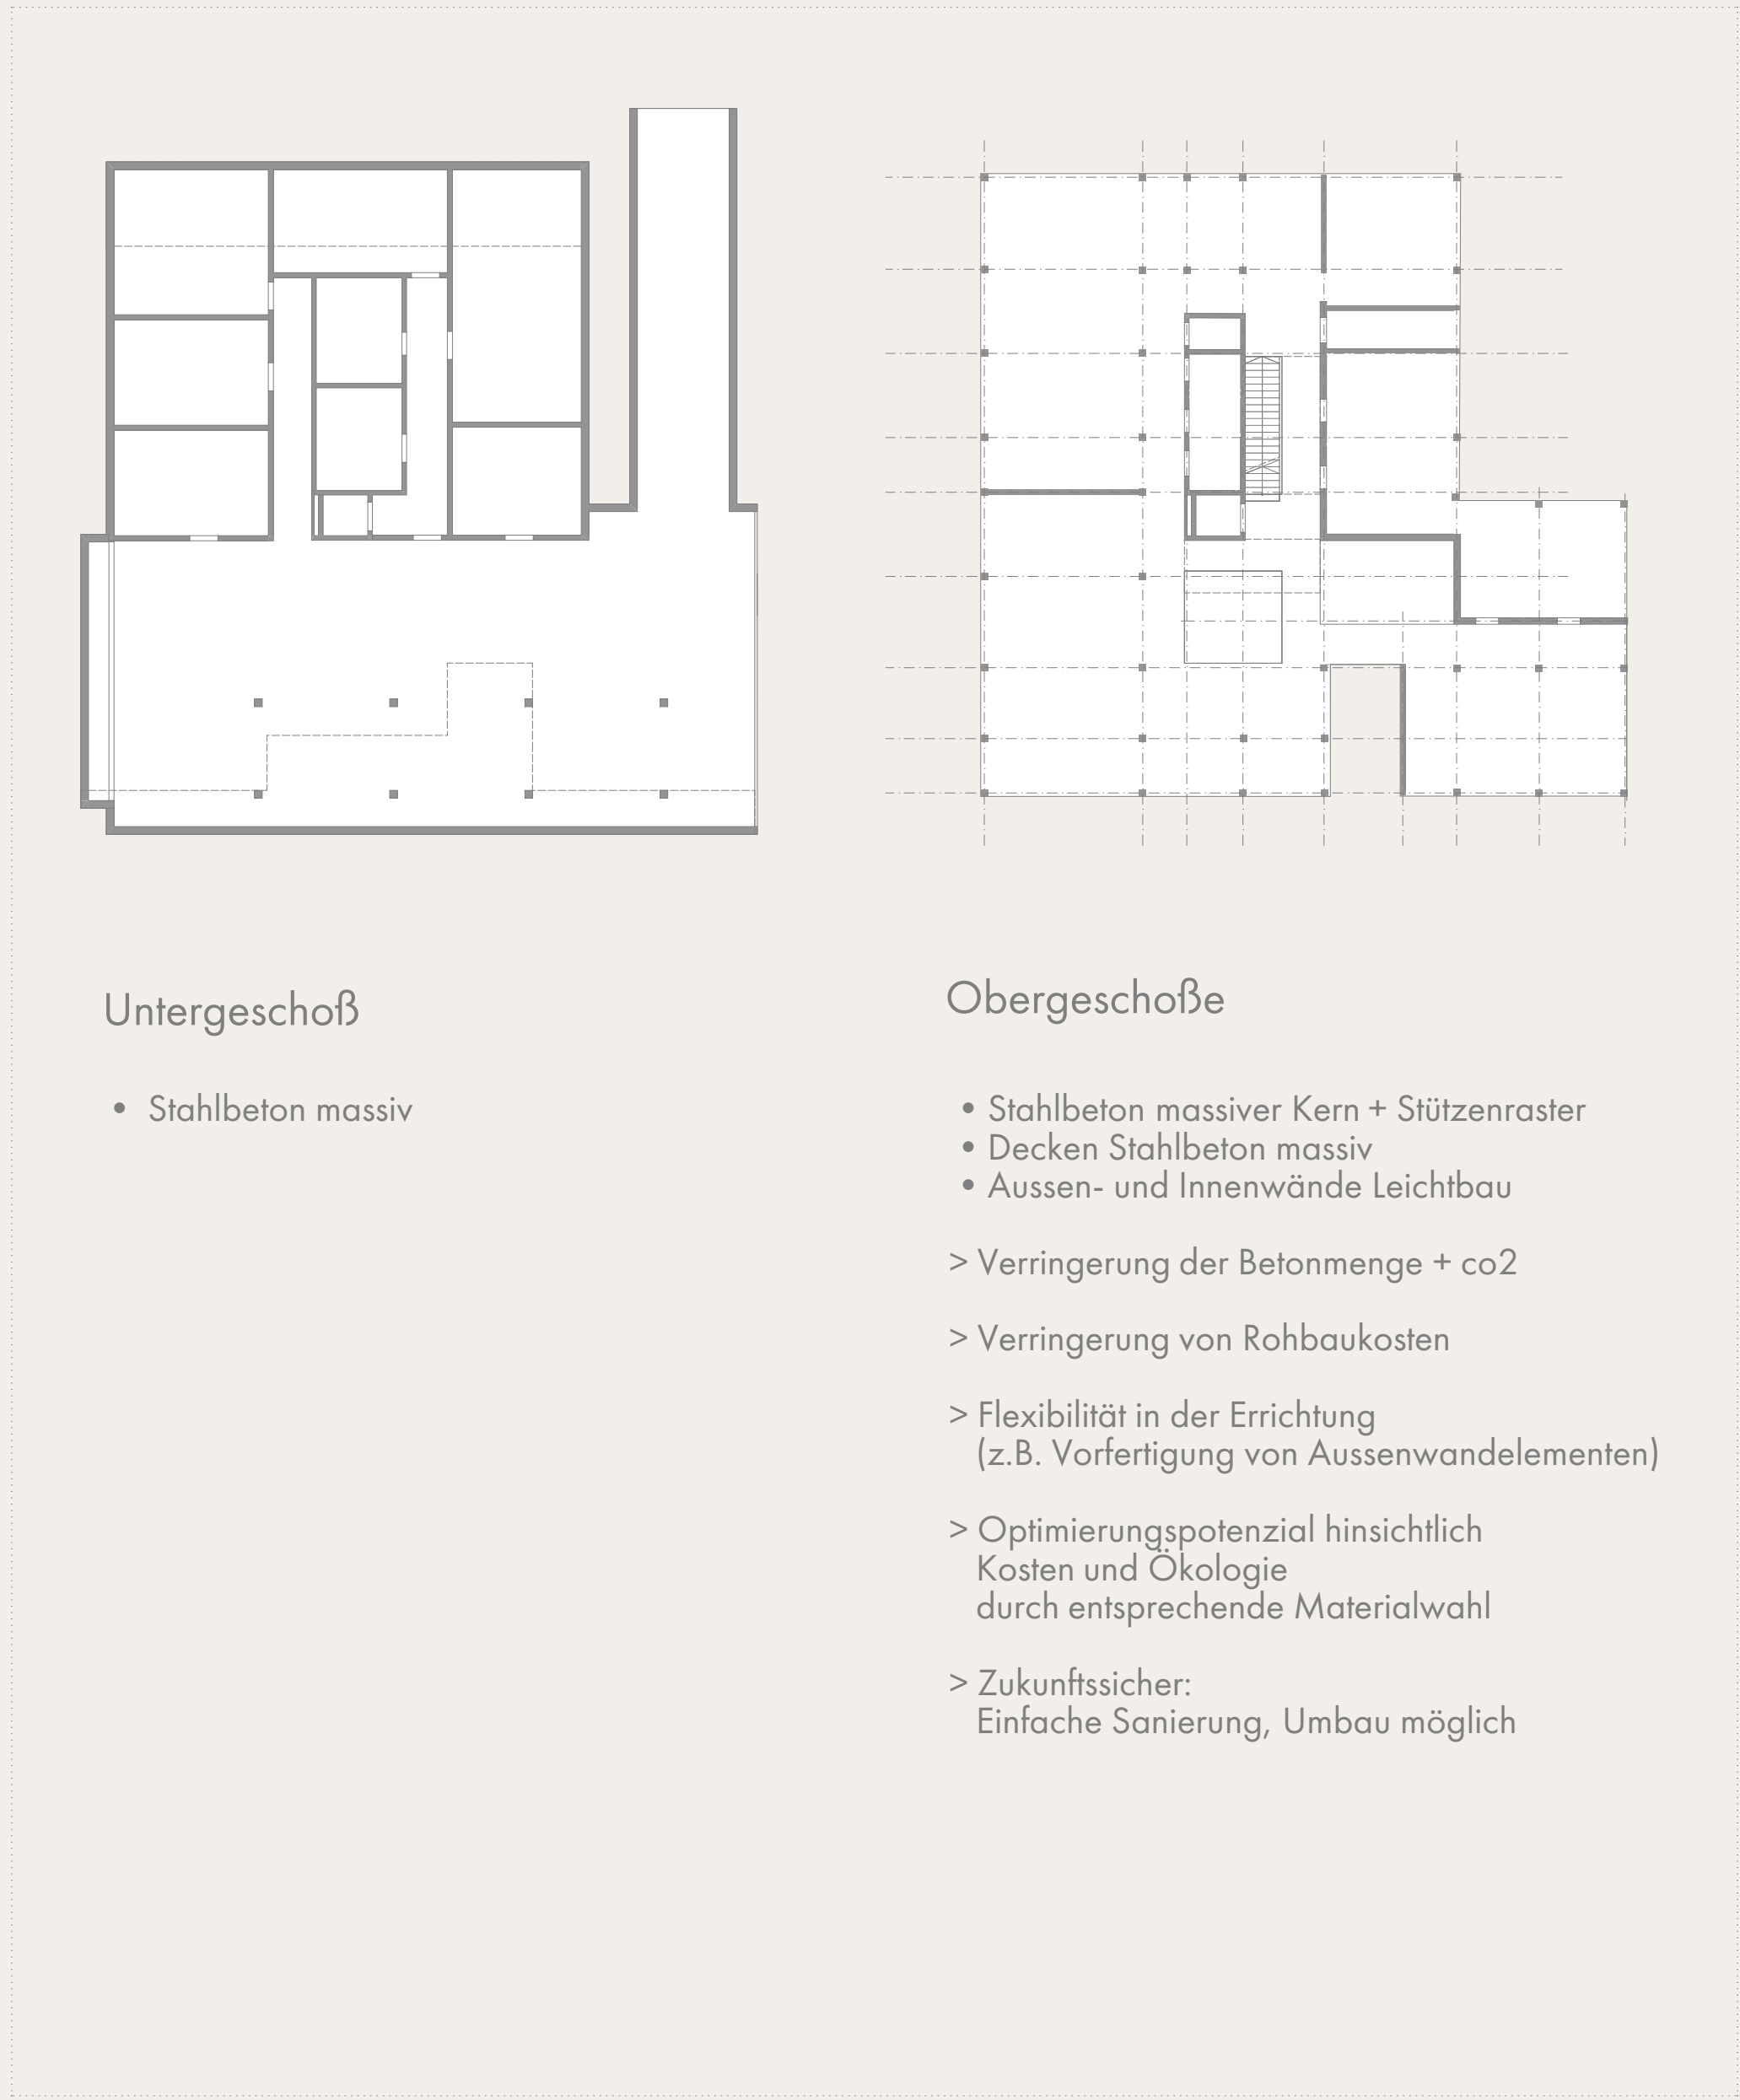

STATIK

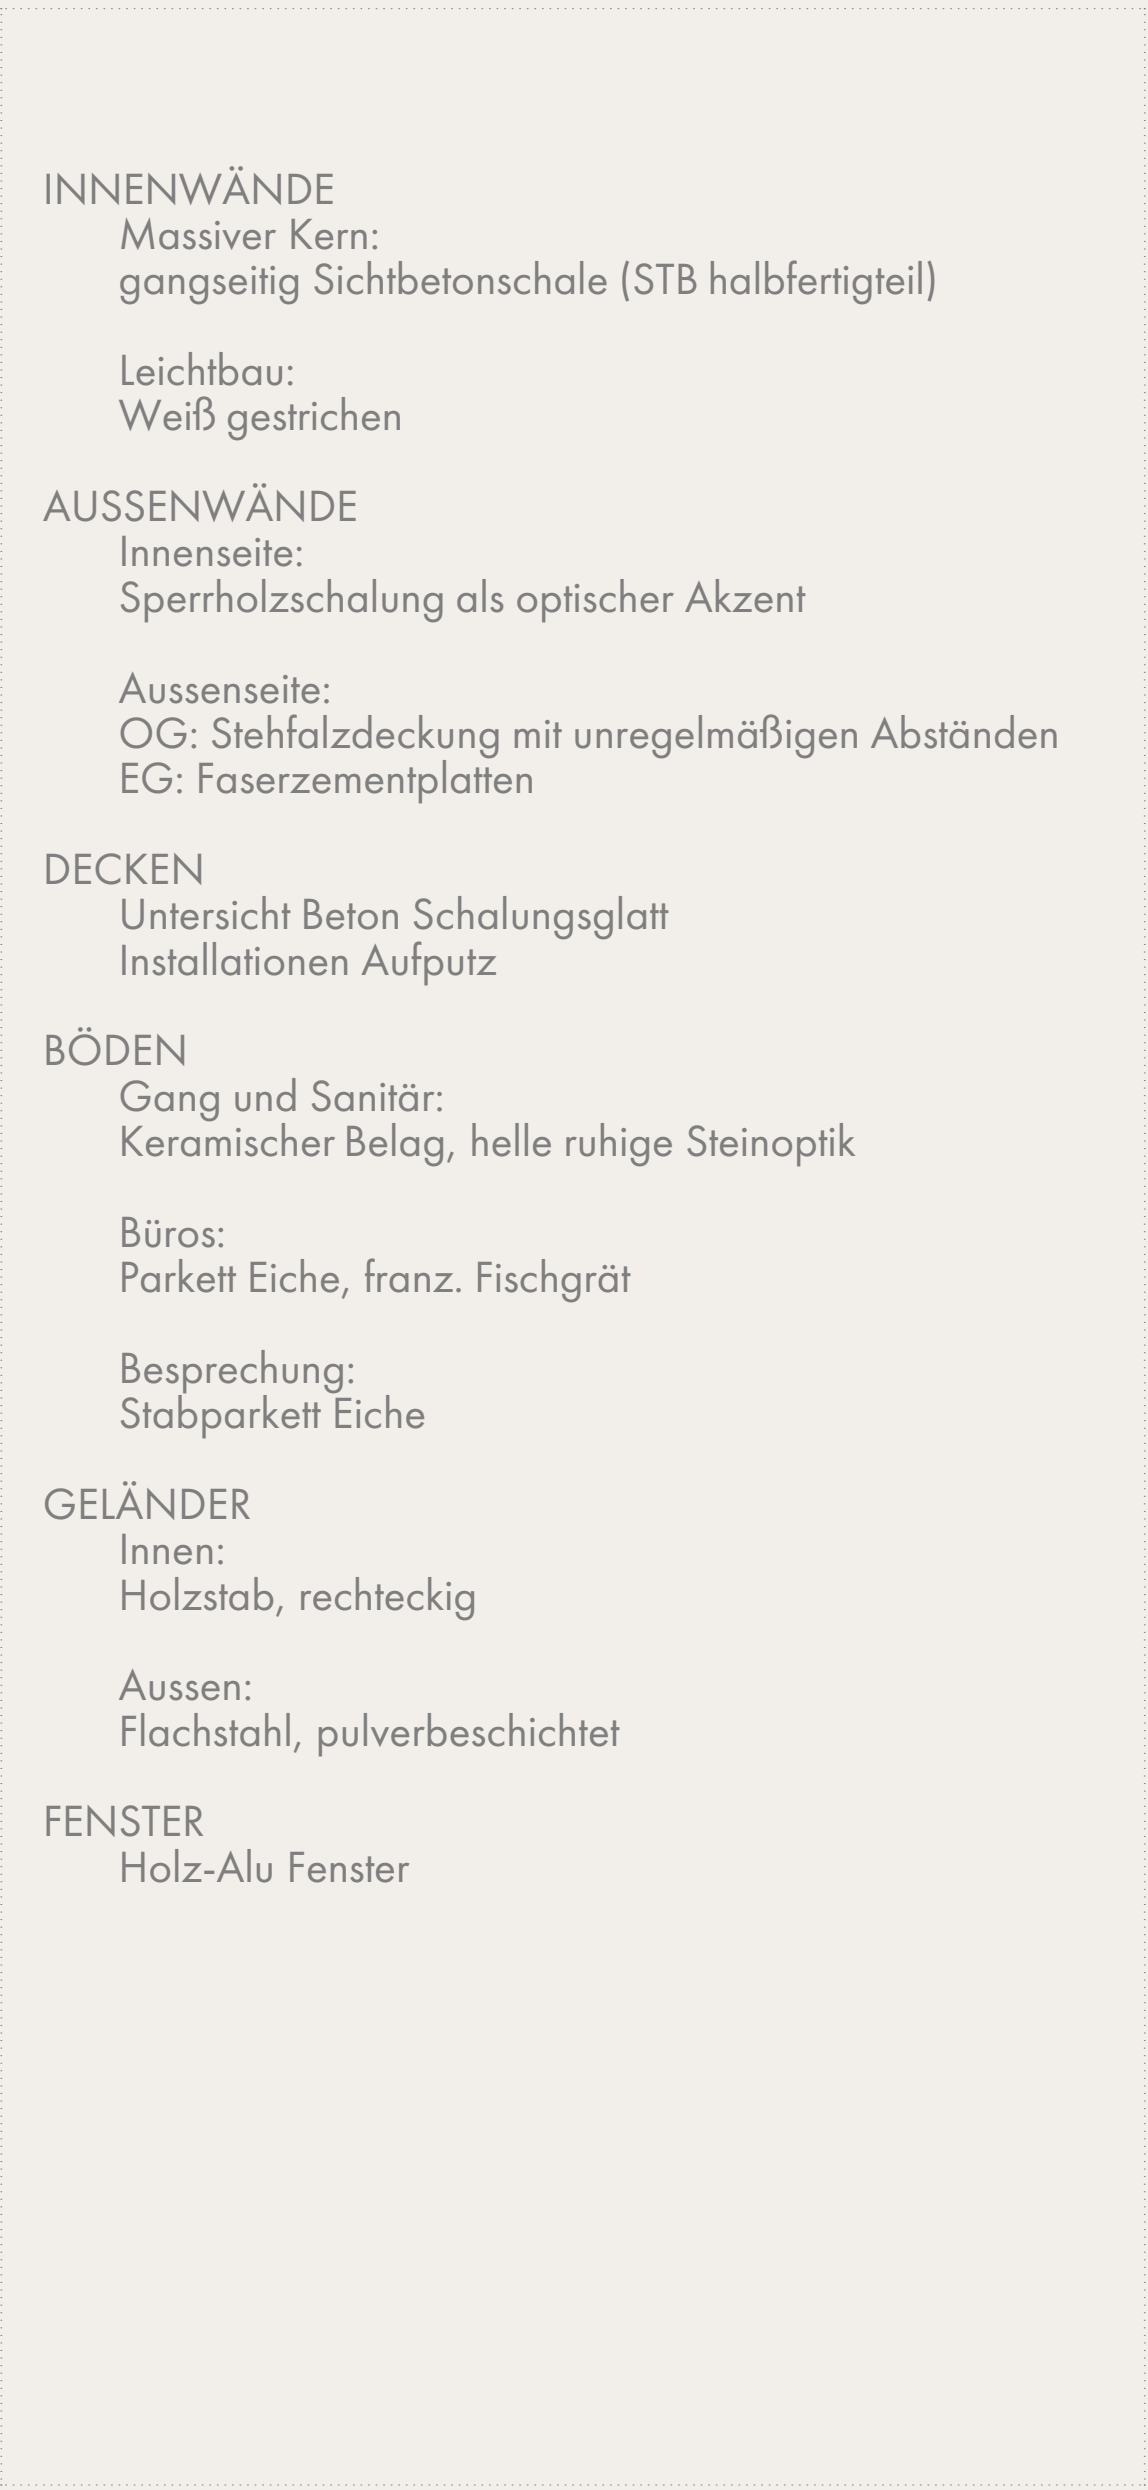



MATERIAL

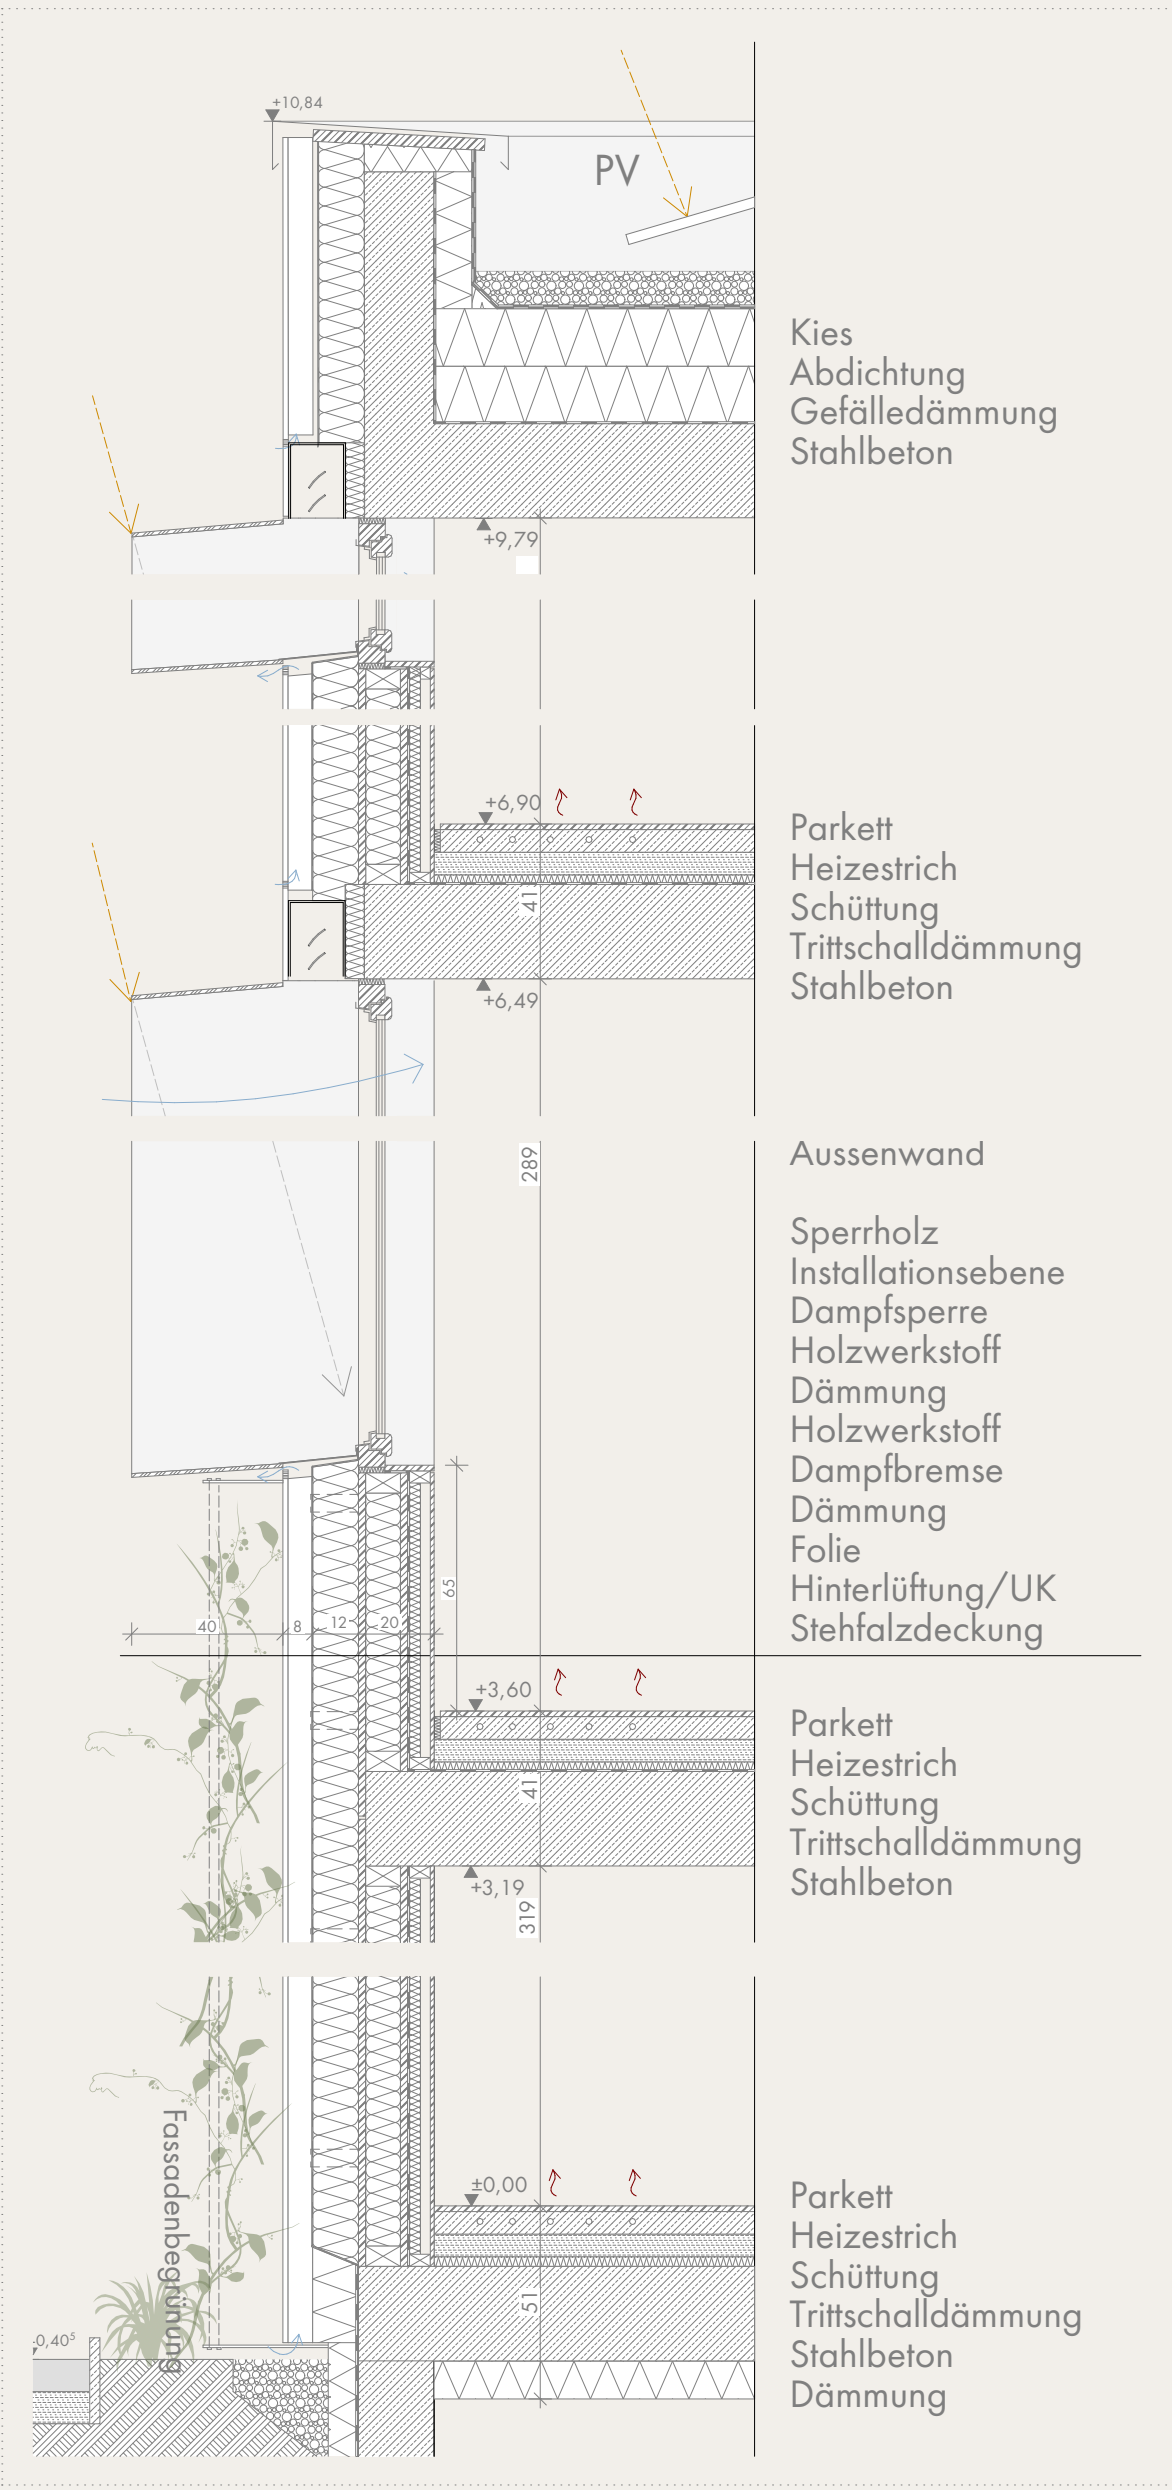



FASSADENSCHNITT 1:20





2. OBERGESCHOSS 1:200

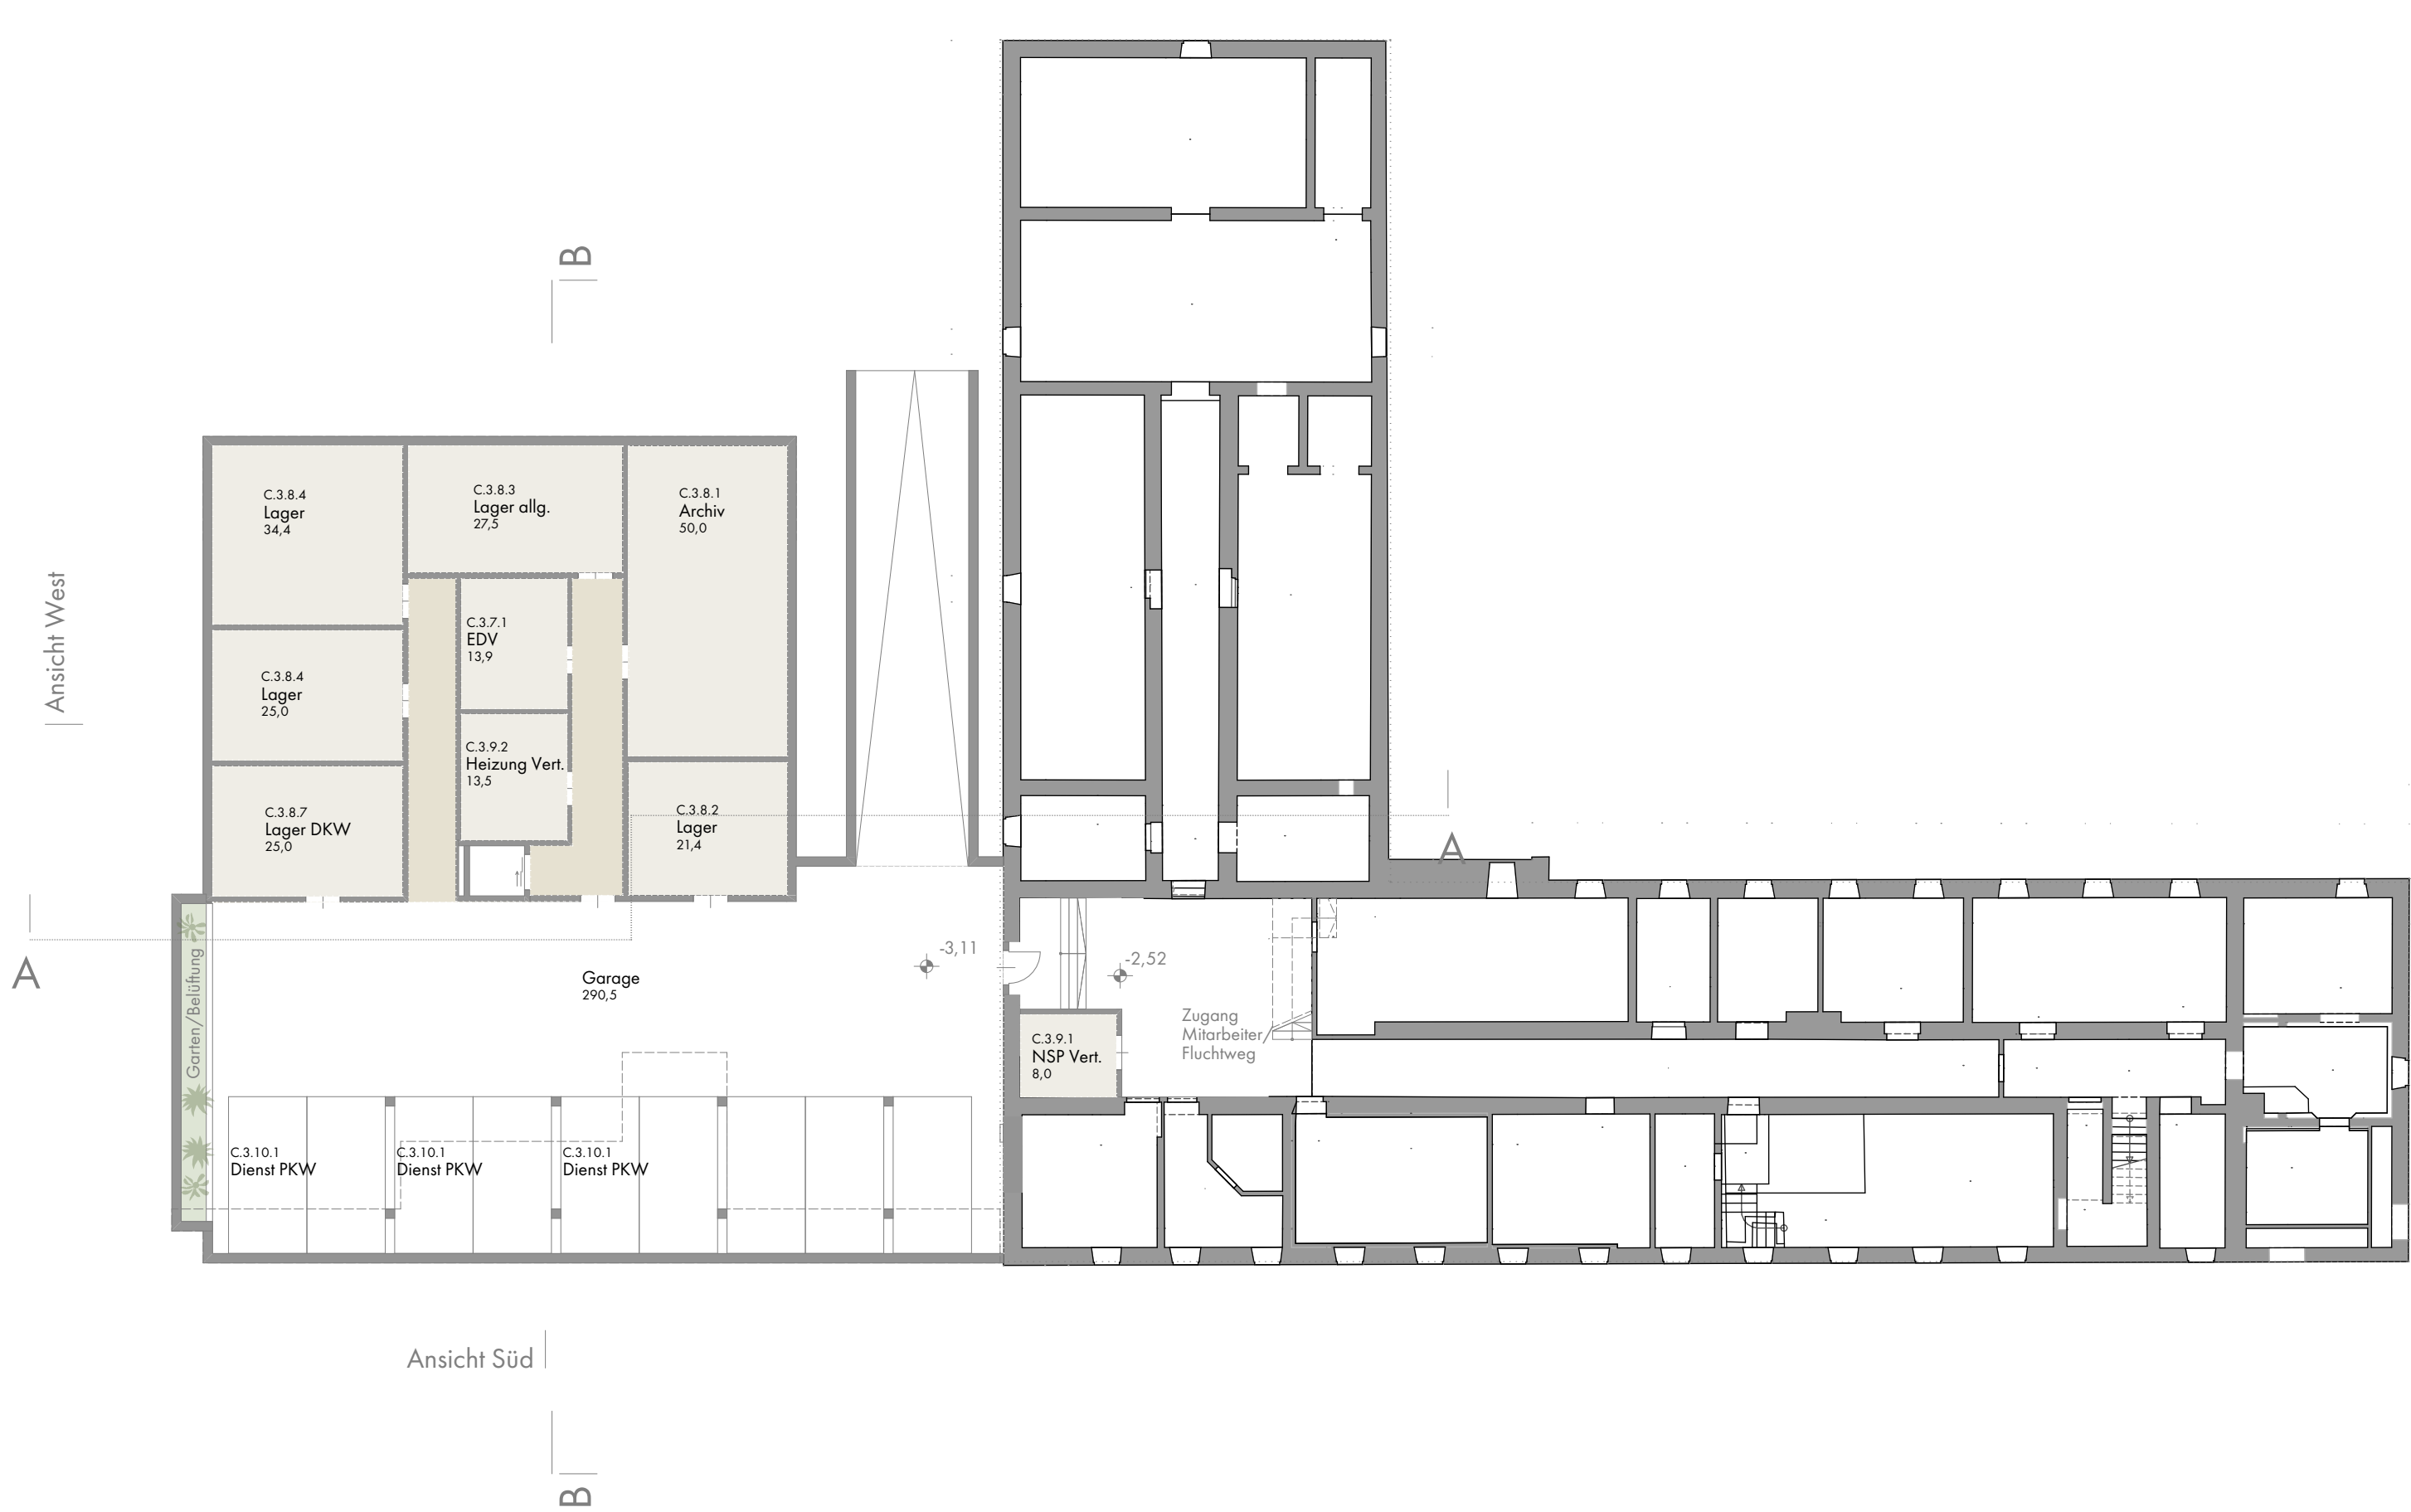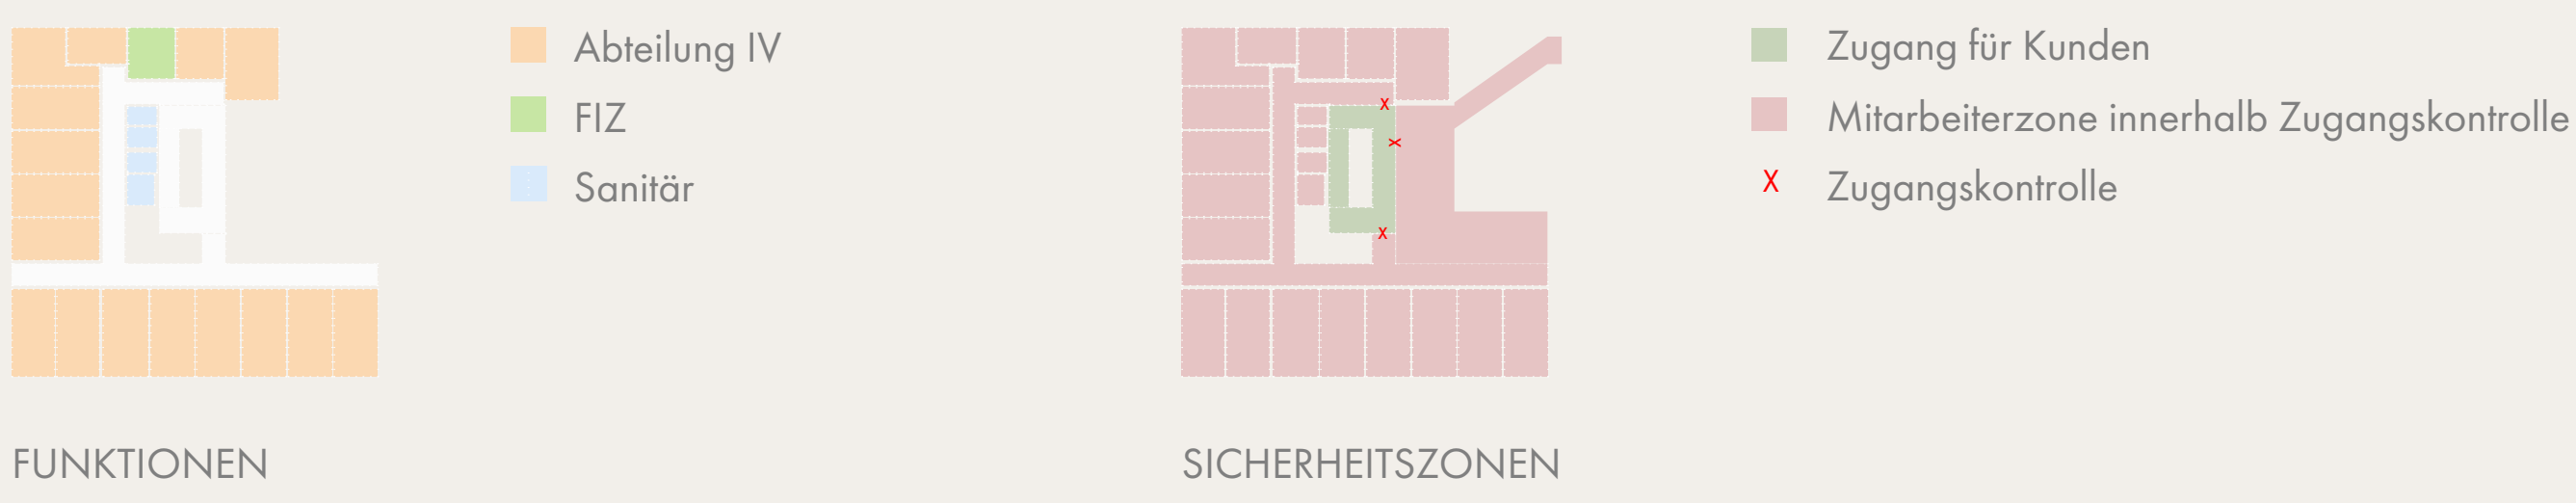

UNTERGESCHOSS 1:200

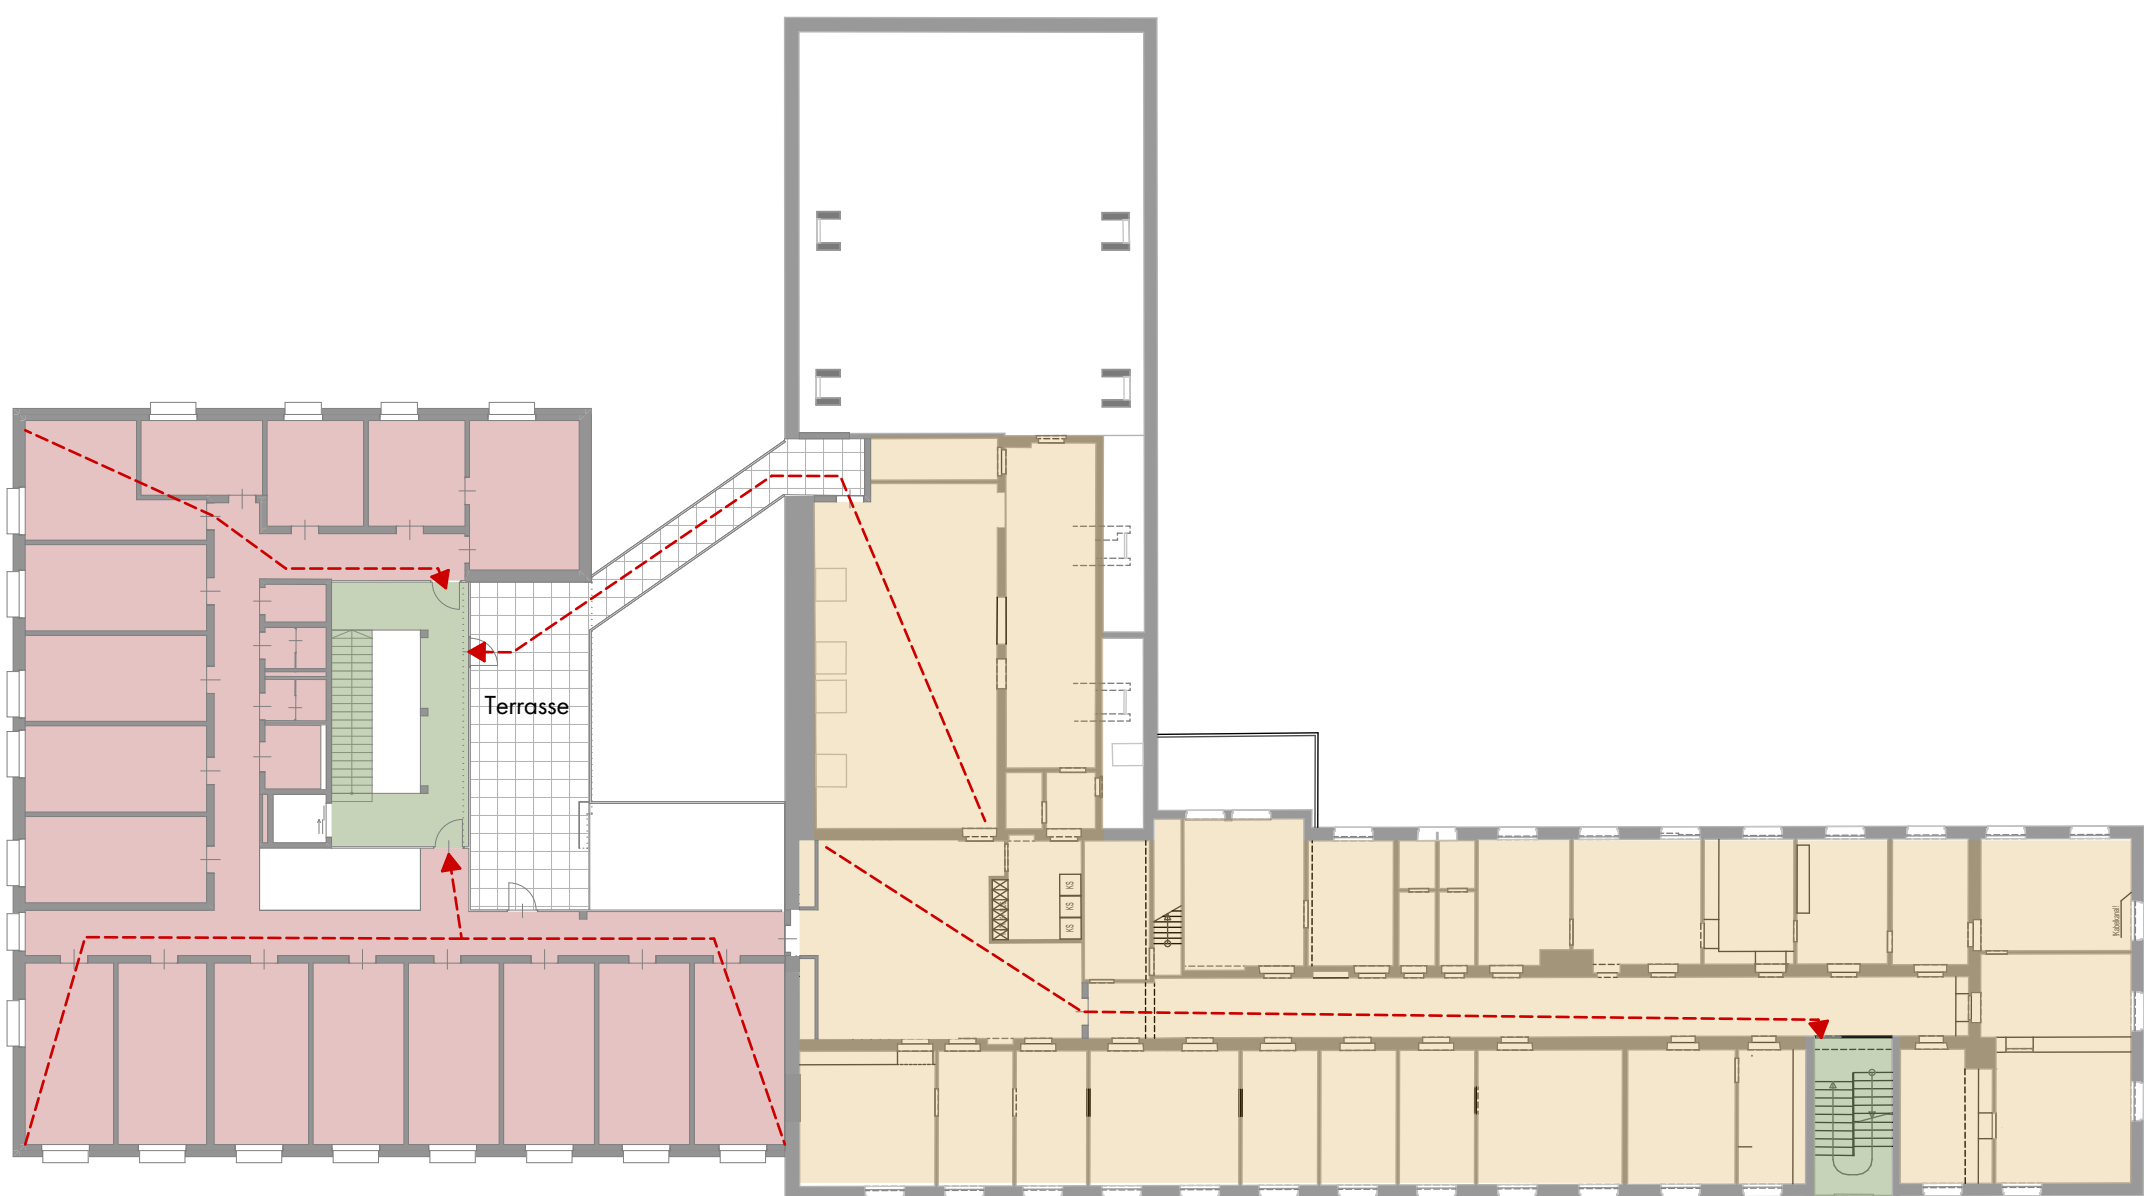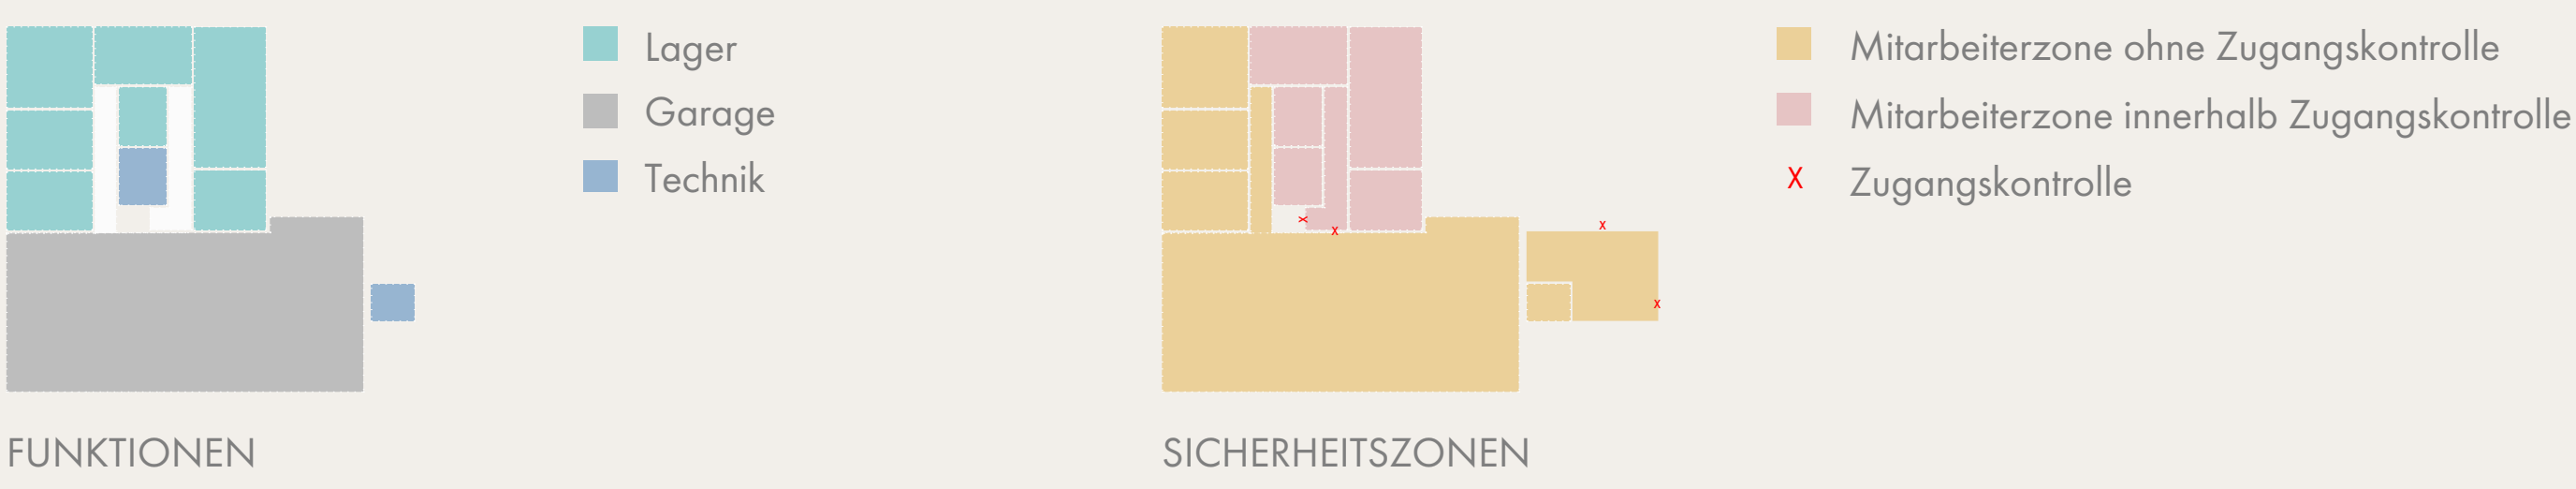

FLUCHTWEGE 1:250

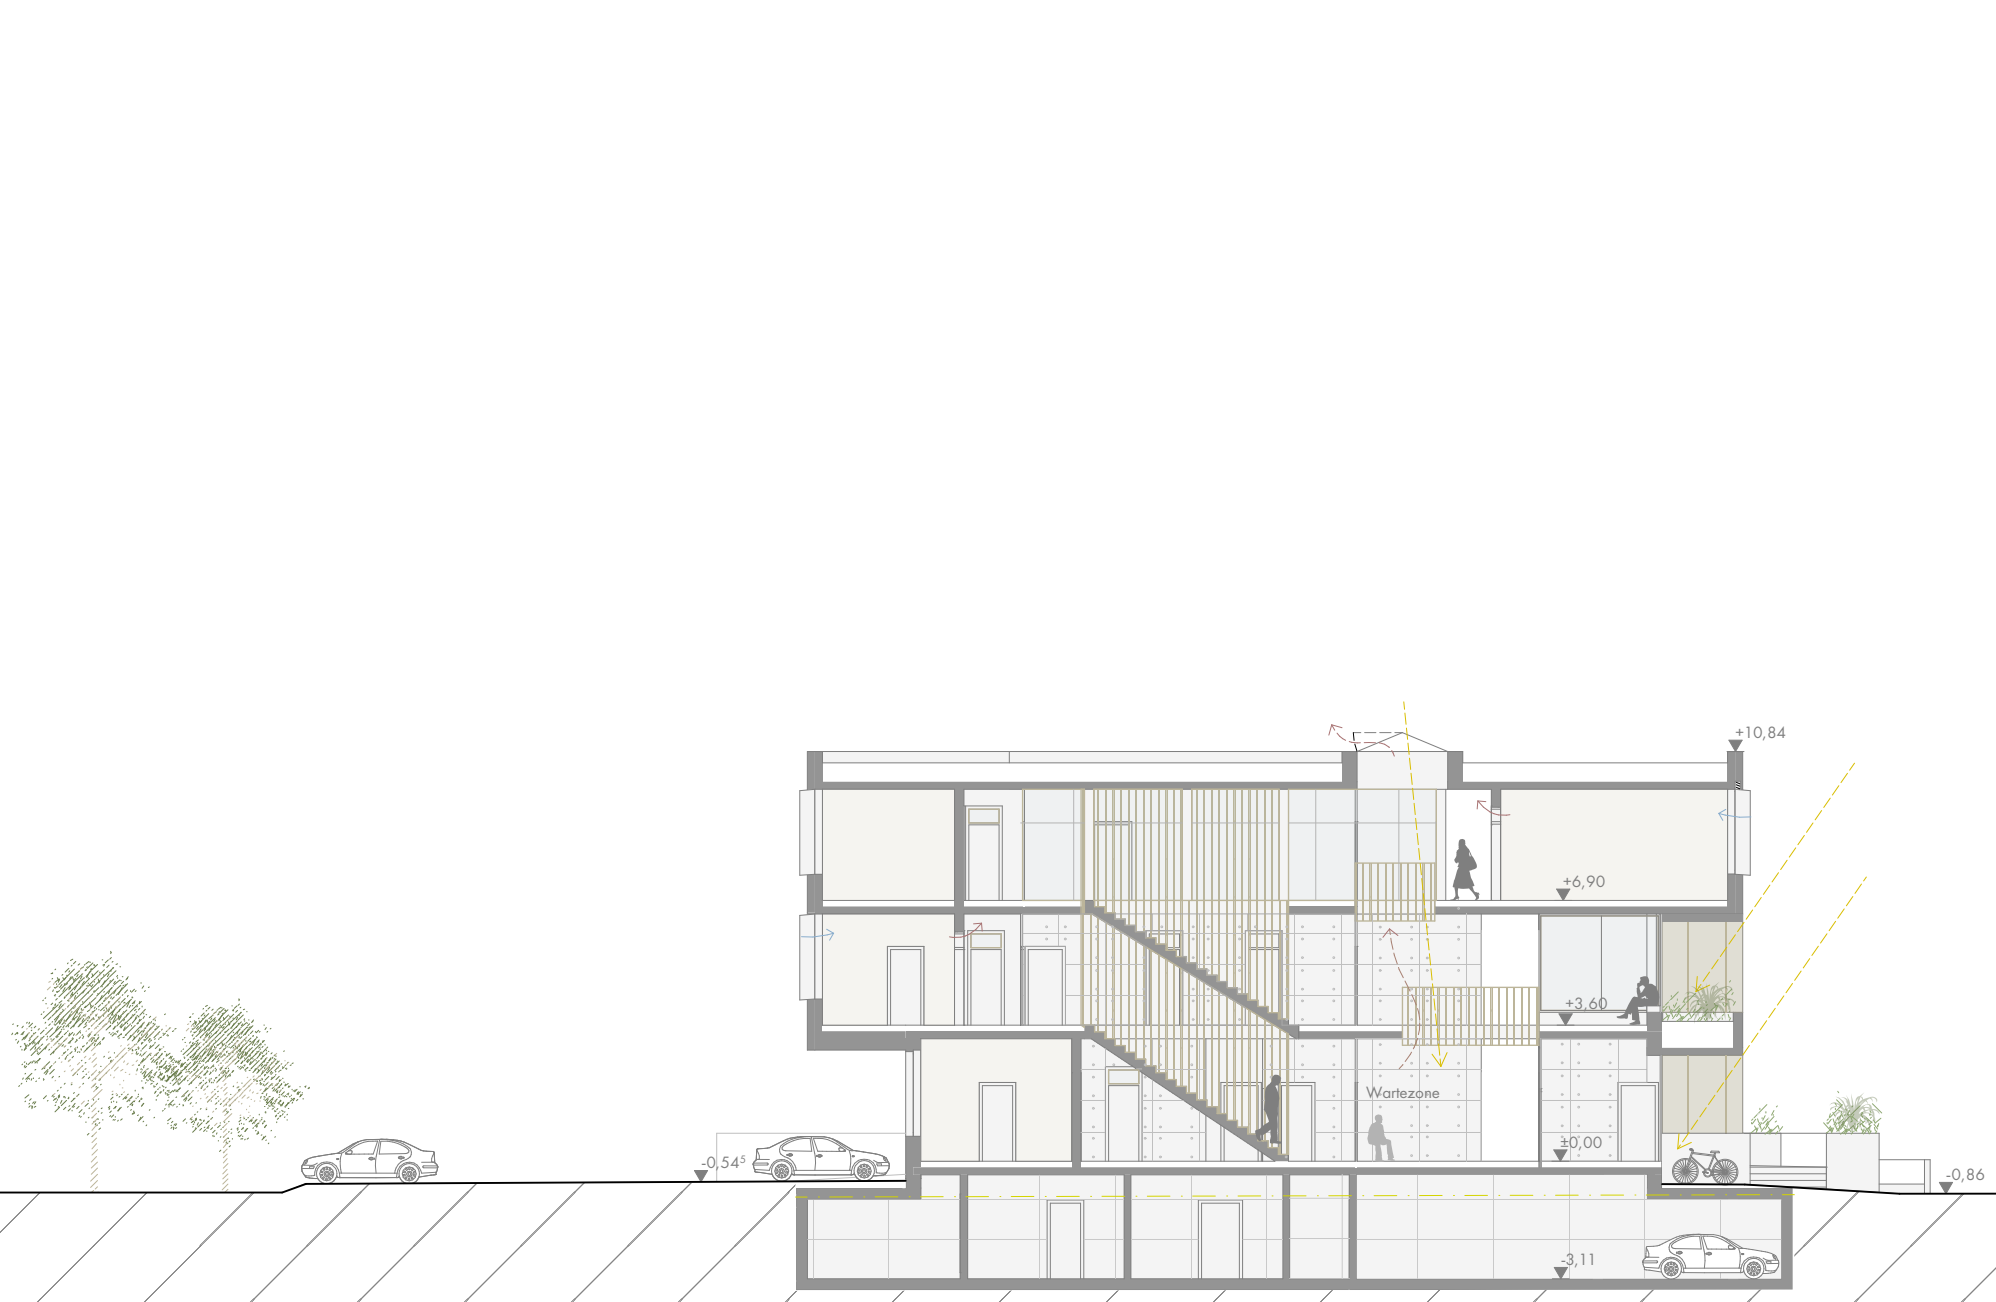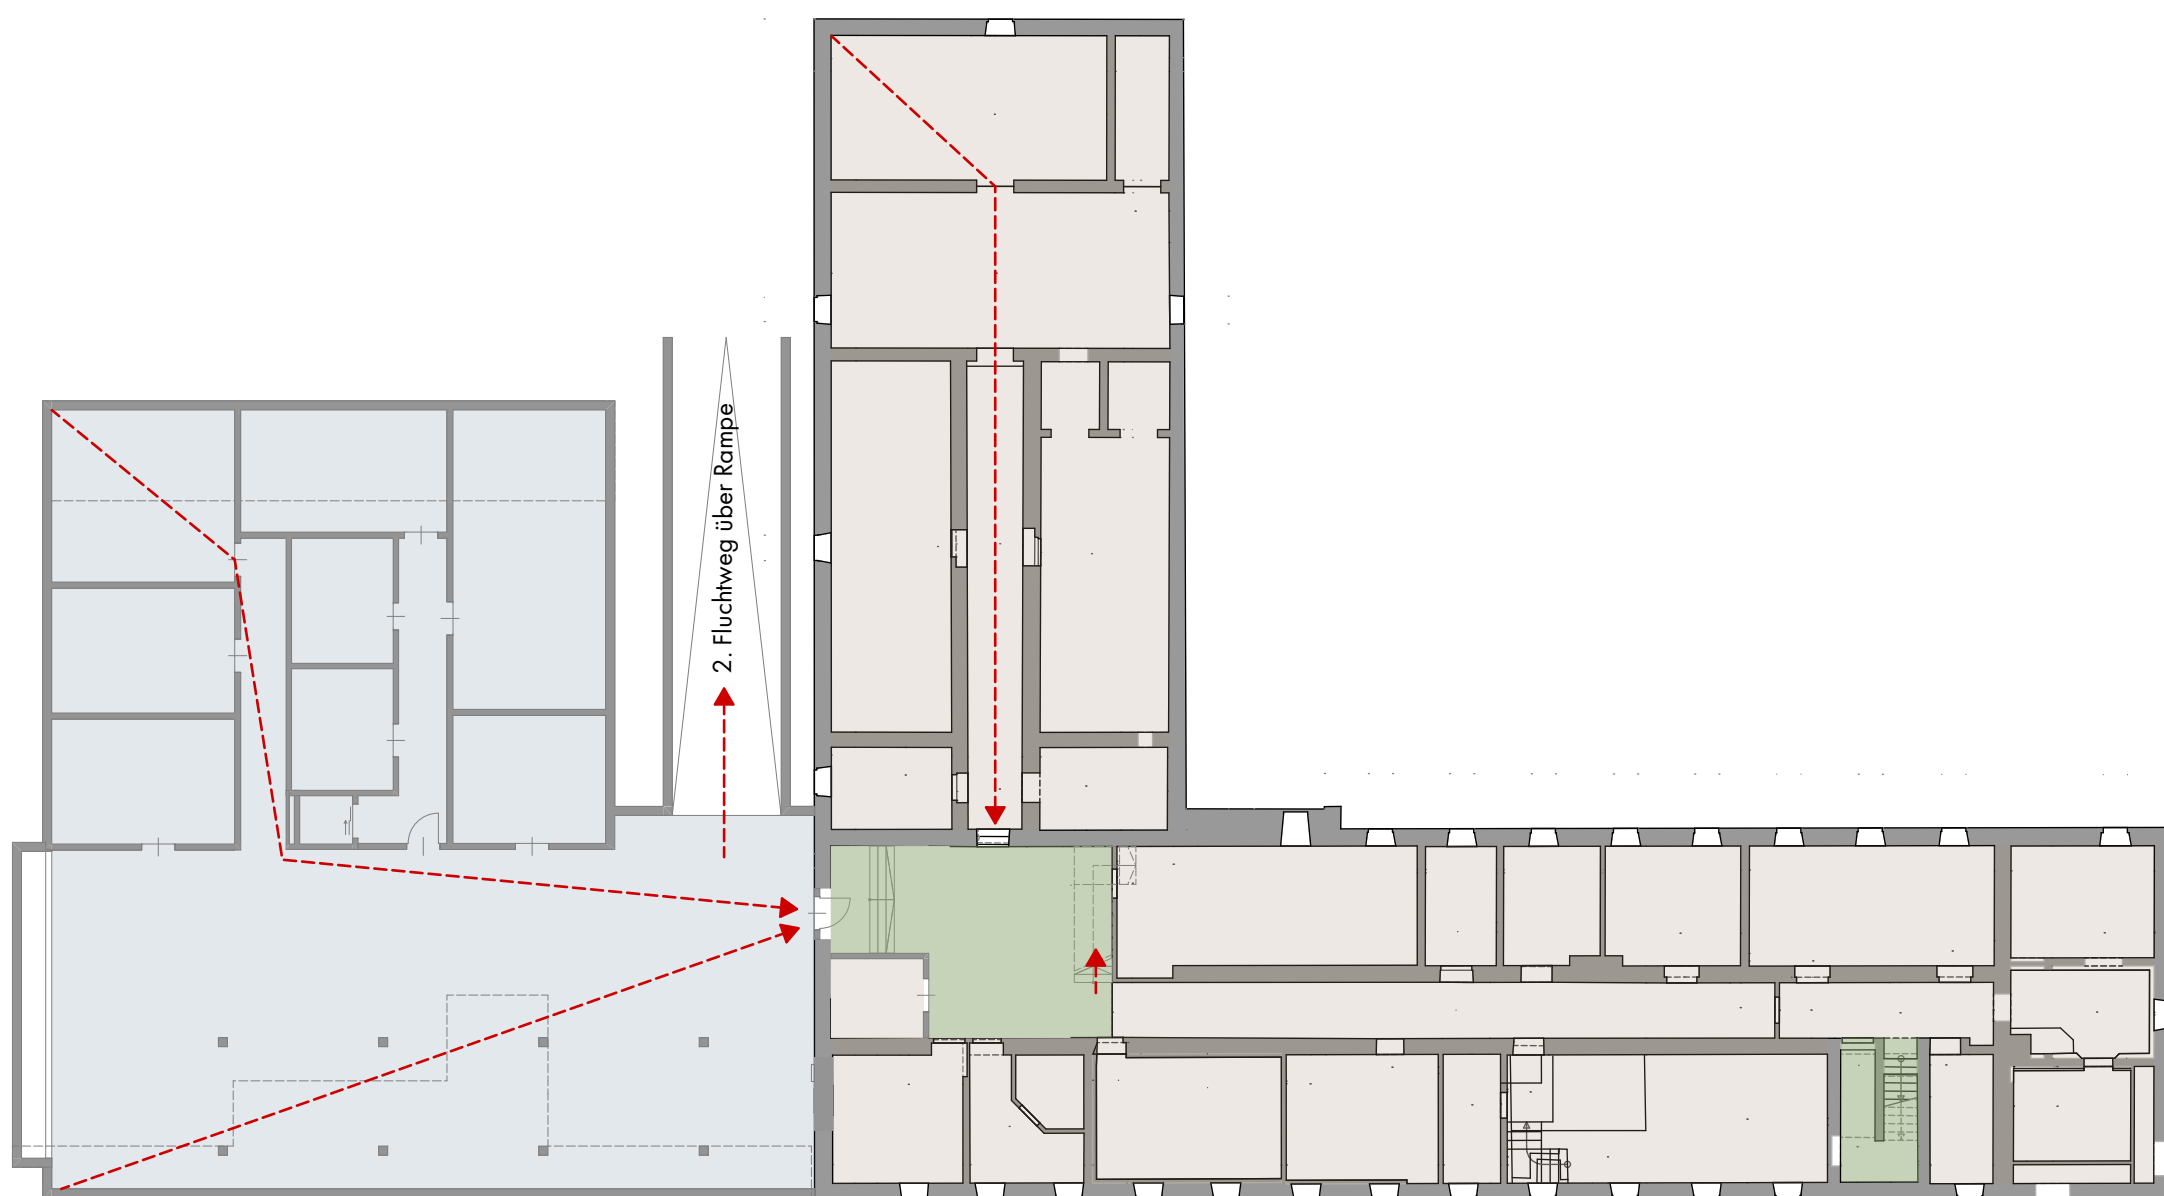

SCHNITT B 1:200



ANSICHT WEST 1:200

