




#1 Lageplan | M 1: 1000



#2 Perspektiven

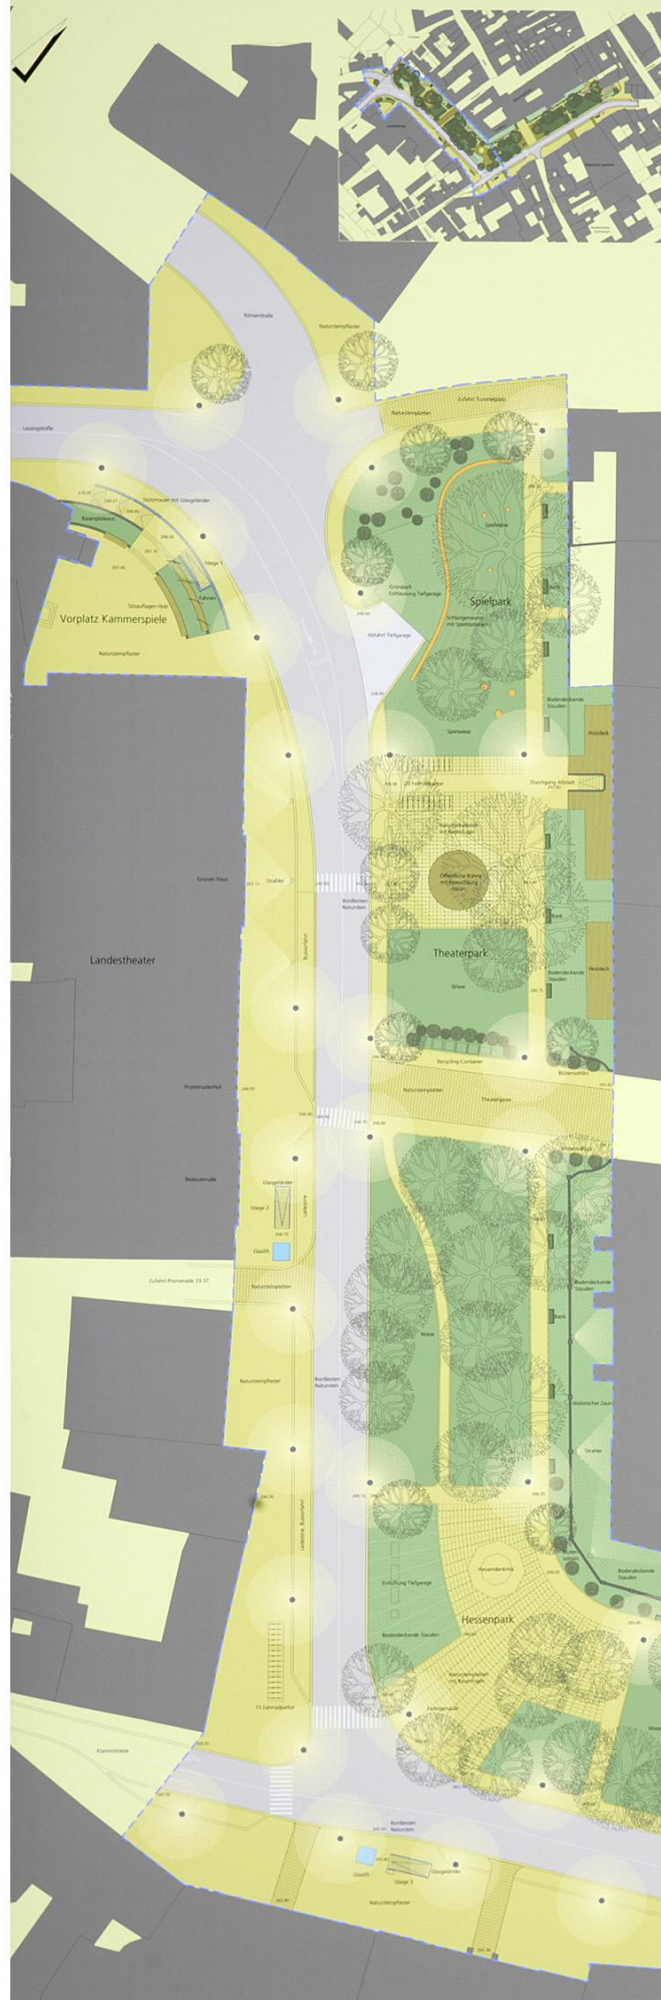

#3 Freiraumgestaltung Westteil | M 1: 200



#4 Freiraumgestaltung Ostteil | M 1: 200