

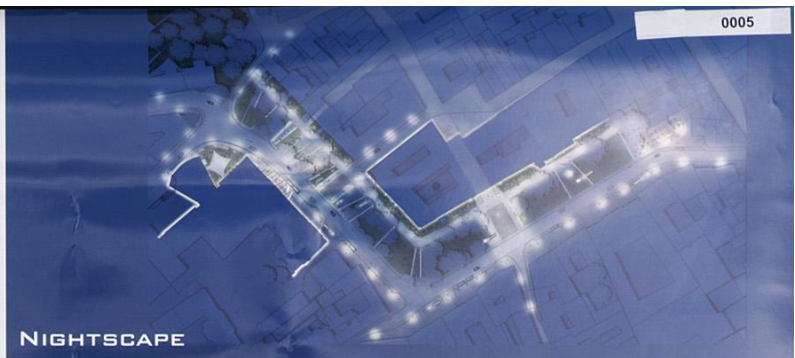


GESTALTUNGSWETTBEWERB LANDHAUSPARK UND PROMENADE

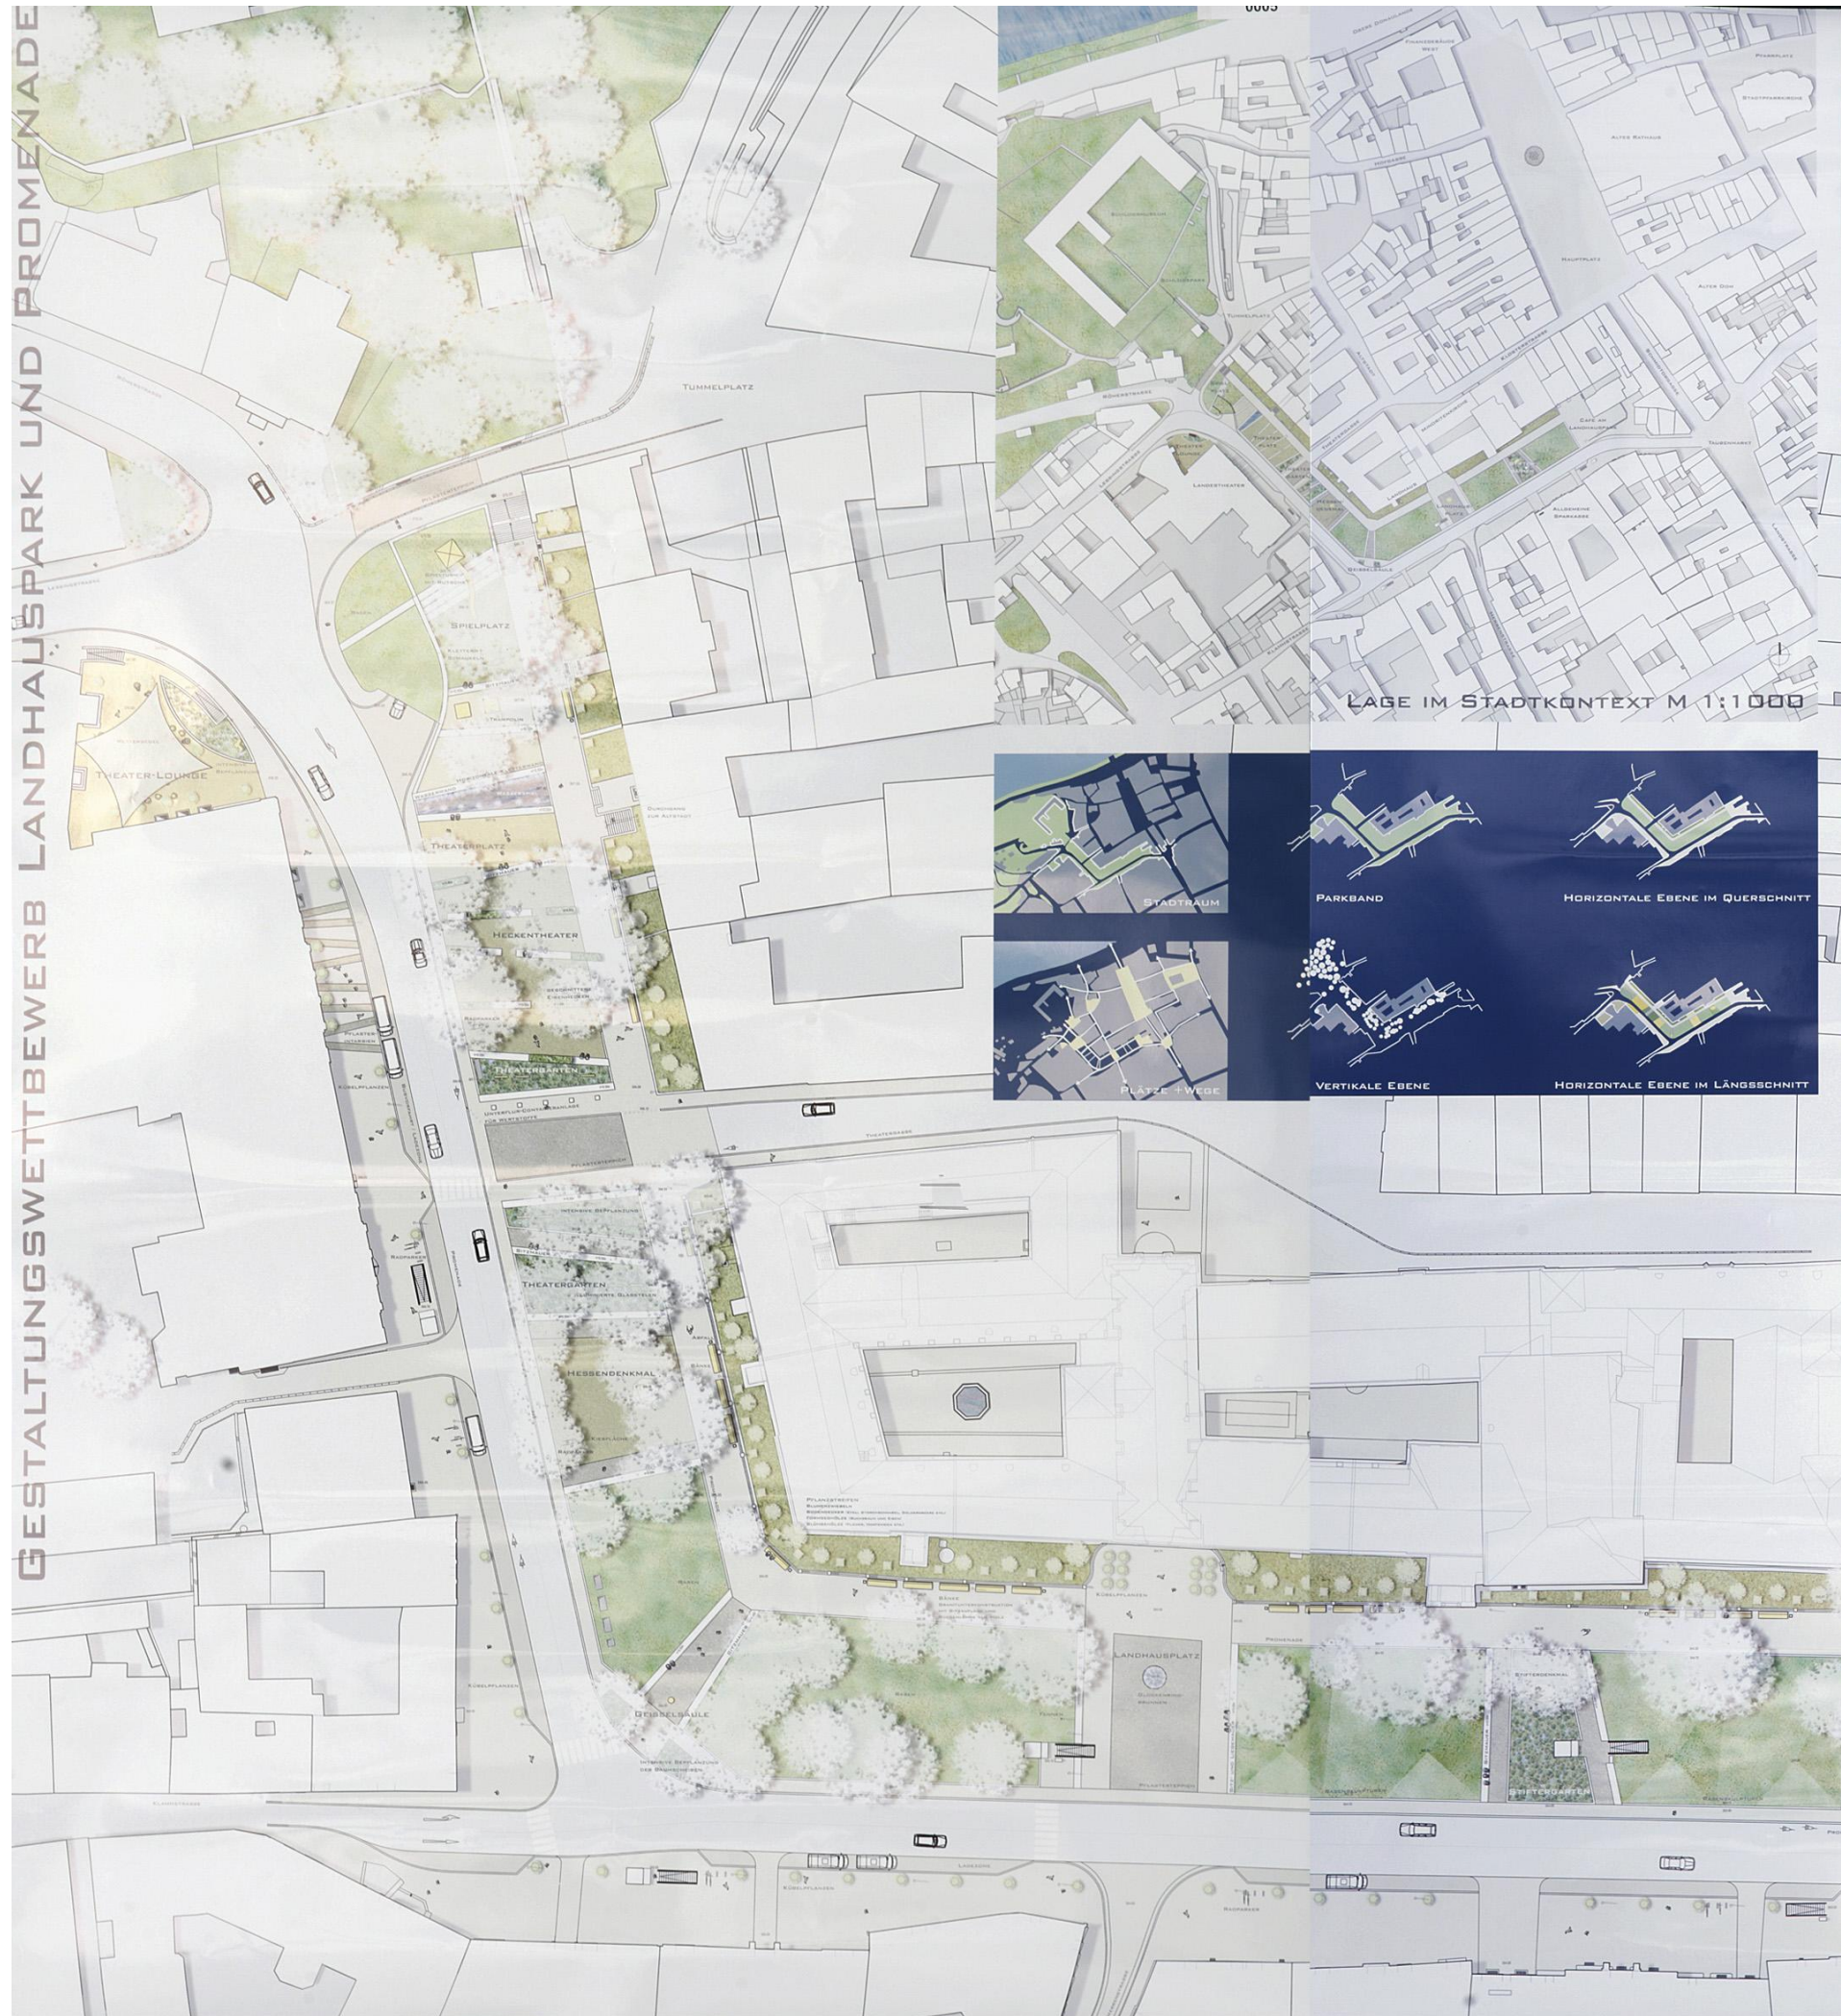

GESTALTUNGSWETTBEWERB LANDHAUSPARK UND PROMENADE

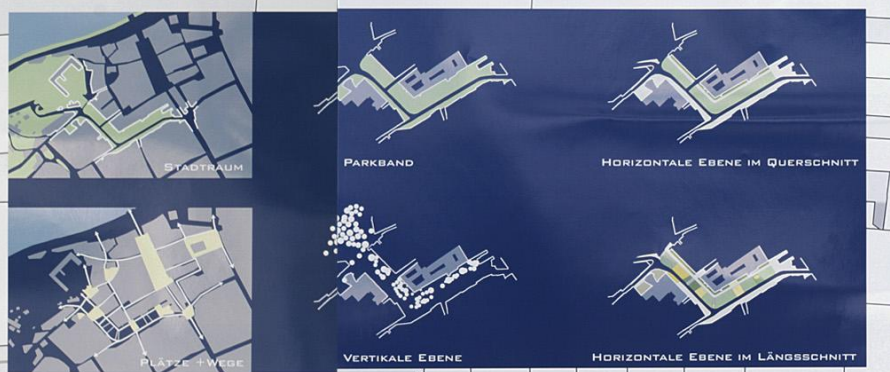

FREIRAUMGESTALTUNG M 1:200