



>Anschnitt< öffnet Parteienhalle zum Garten, ca 1/3 Dämm-Paneele + ca 2/3 Glas, Aussen-Jalousien fahren bei starkem Wind hoch.


Oberlichten und >Anschnitte< (ca 319m² Glas) beleuchten Halle mit Umgängen (ca 1.508m² Bodenflächen). Die Glasflächen betragen somit ca 20% der zu beleuchtenden Bodenflächen. Dieser Prozentsatz bringt ausreichend Tageslicht und vermeidet sommerliche Überwärmung. Die vernünftige Größe von Glasflächen muss in Relation zur Größe der Bodenflächen beurteilt werden. Dieses Verhältnis hat mehr Aussagekraft als der Prozentsatz von Fensterflächen in Fassaden.

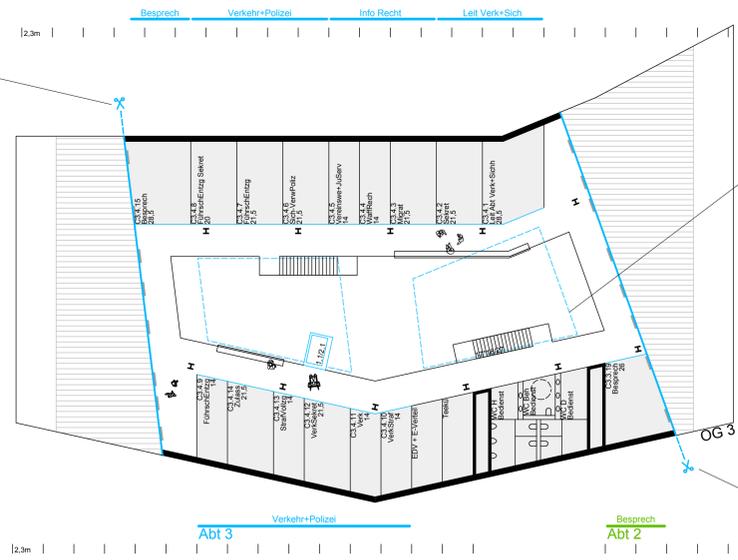


>Anschnitt< öffnet Parteienhalle zur Stadt, ca 1/3 Dämm-Paneele + ca 2/3 Glas.

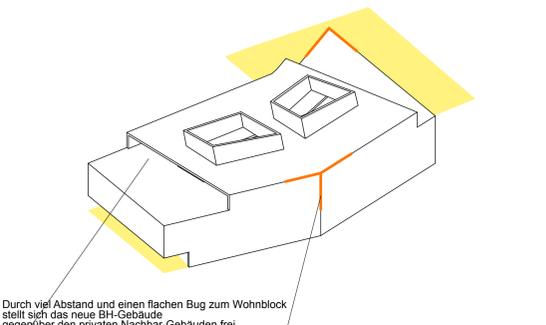


Durch viel Abstand und einen flachen Bug zum Wohnblock stellt sich das neue BH-Gebäude gegenüber den privaten Nachbar-Gebäuden frei.

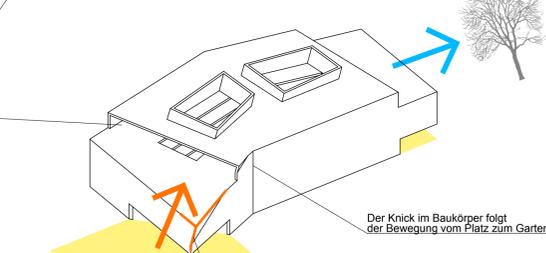


Der Knick im Baukörper folgt der Bewegung vom Platz zum Garten.

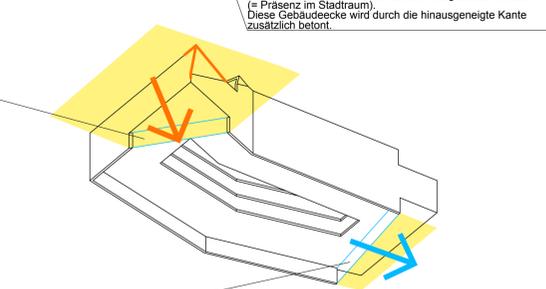

Die nördliche Ecke der neuen BH schiebt sich in den Platz an der Kreuzung (>Platz der BH<) vor und macht das Gebäude von der Bambergstrasse sichtbar (= Präsenz im Stadtraum). Diese Gebäudeecke wird durch die hinausgeneigte Kante zusätzlich betont.

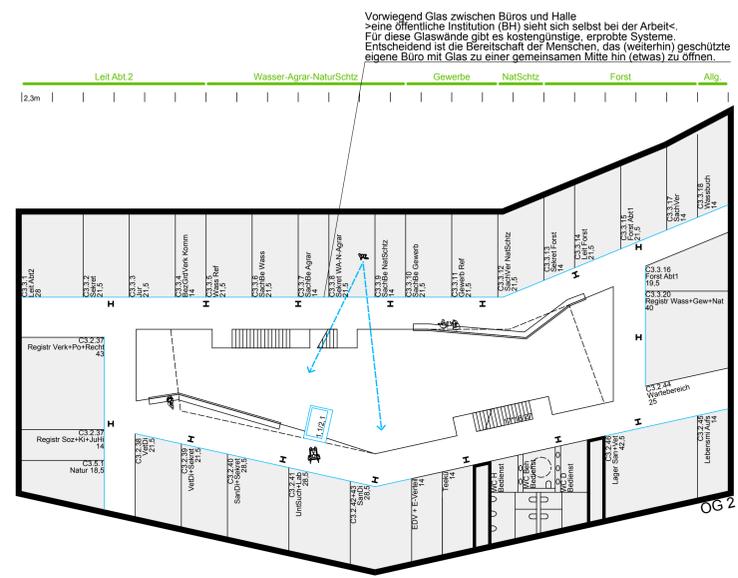


Vorwiegend Glas zwischen Büros und Halle >eine öffentliche Institution (BH) sieht sich selbst bei der Arbeit<. Für diese Glaswände gibt es kostengünstige, erprobte Systeme. Entscheidend ist die Bereitschaft der Menschen, das (weiterhin) geschützte eigene Büro mit Glas zu einer gemeinsamen Mitte hin (etwas) zu öffnen.

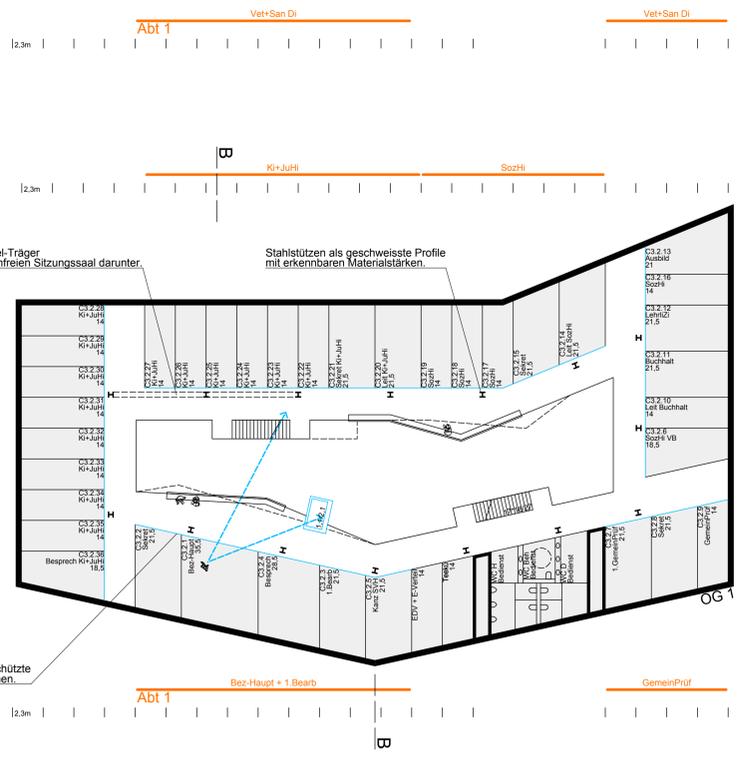

Vierendeel-Träger für stützenfreien Sitzungssaal darunter.

Stahlstützen als geschweiste Profile mit erkennbaren Materialstärken.


Vorwiegend Glas zwischen Büros und Halle >eine öffentliche Institution (BH) sieht sich selbst bei der Arbeit<. Für diese Glaswände gibt es kostengünstige, erprobte Systeme. Entscheidend ist die Bereitschaft der Menschen, das (weiterhin) geschützte eigene Büro mit Glas zu einer gemeinsamen Mitte hin (etwas) zu öffnen.

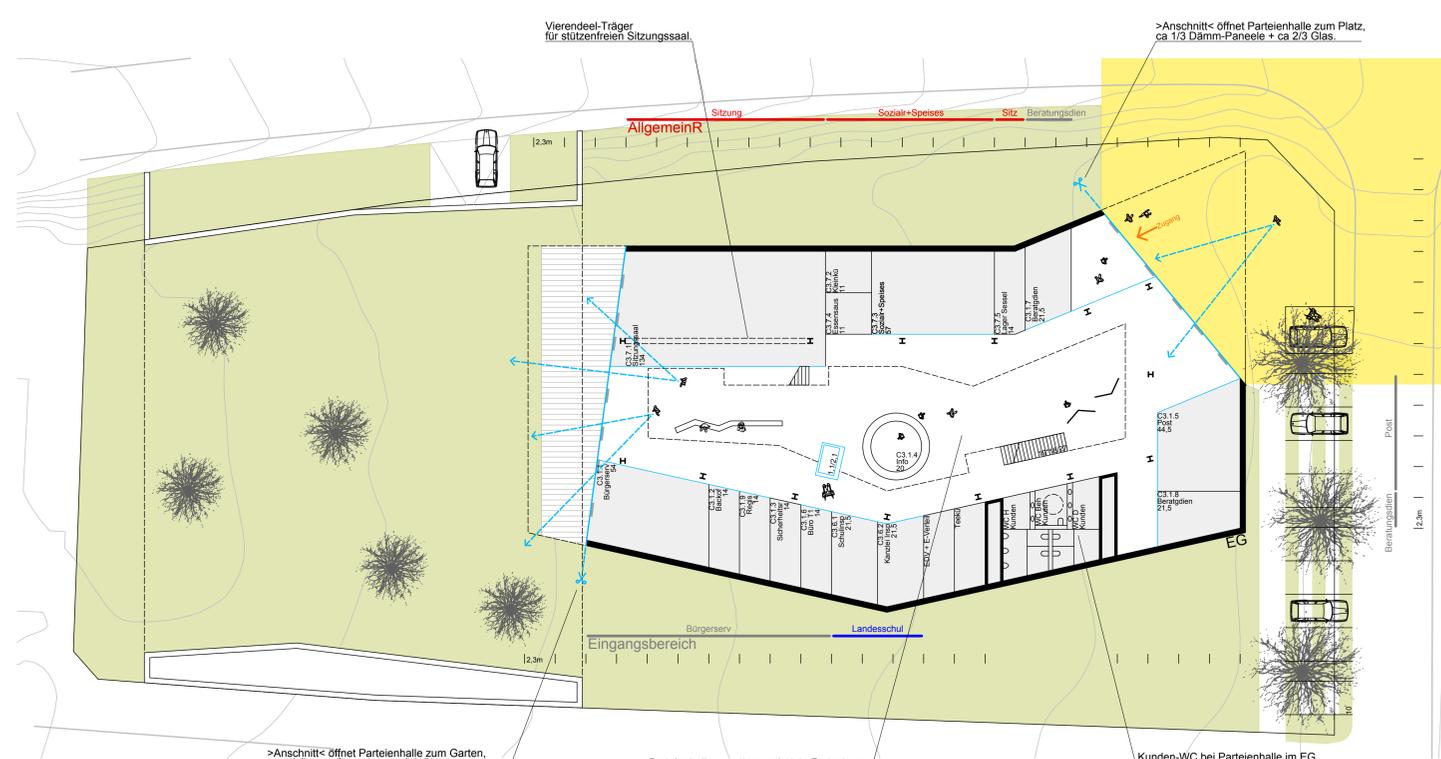

>Anschnitt< öffnet Parteienhalle zum Garten, ca 1/3 Dämm-Paneele + ca 2/3 Glas, Aussen-Jalousien fahren bei starkem Wind hoch.

Parteienhalle = wettergeschützte Fortsetzung des öffentlichen Raumes der Stadt.

>Anschnitt< öffnet Parteienhalle zum Platz, ca 1/3 Dämm-Paneele + ca 2/3 Glas.

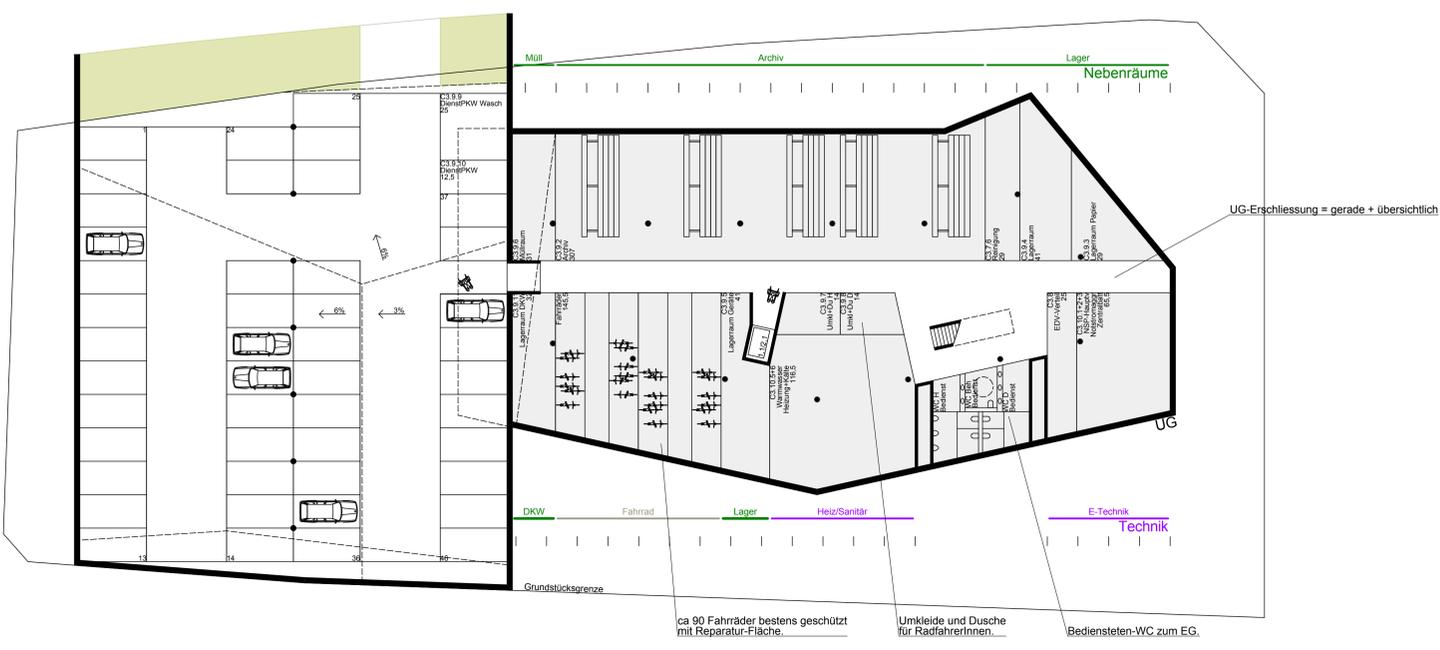

UG-Erschliessung = gerade + übersichtlich

ca 90 Fahrräder bestens geschützt mit Reparatur-Fläche.

Umkleide und Dusche für RauffahrerInnen.

Bediensteten-WC zum EG.

