




Lageplan 1:500

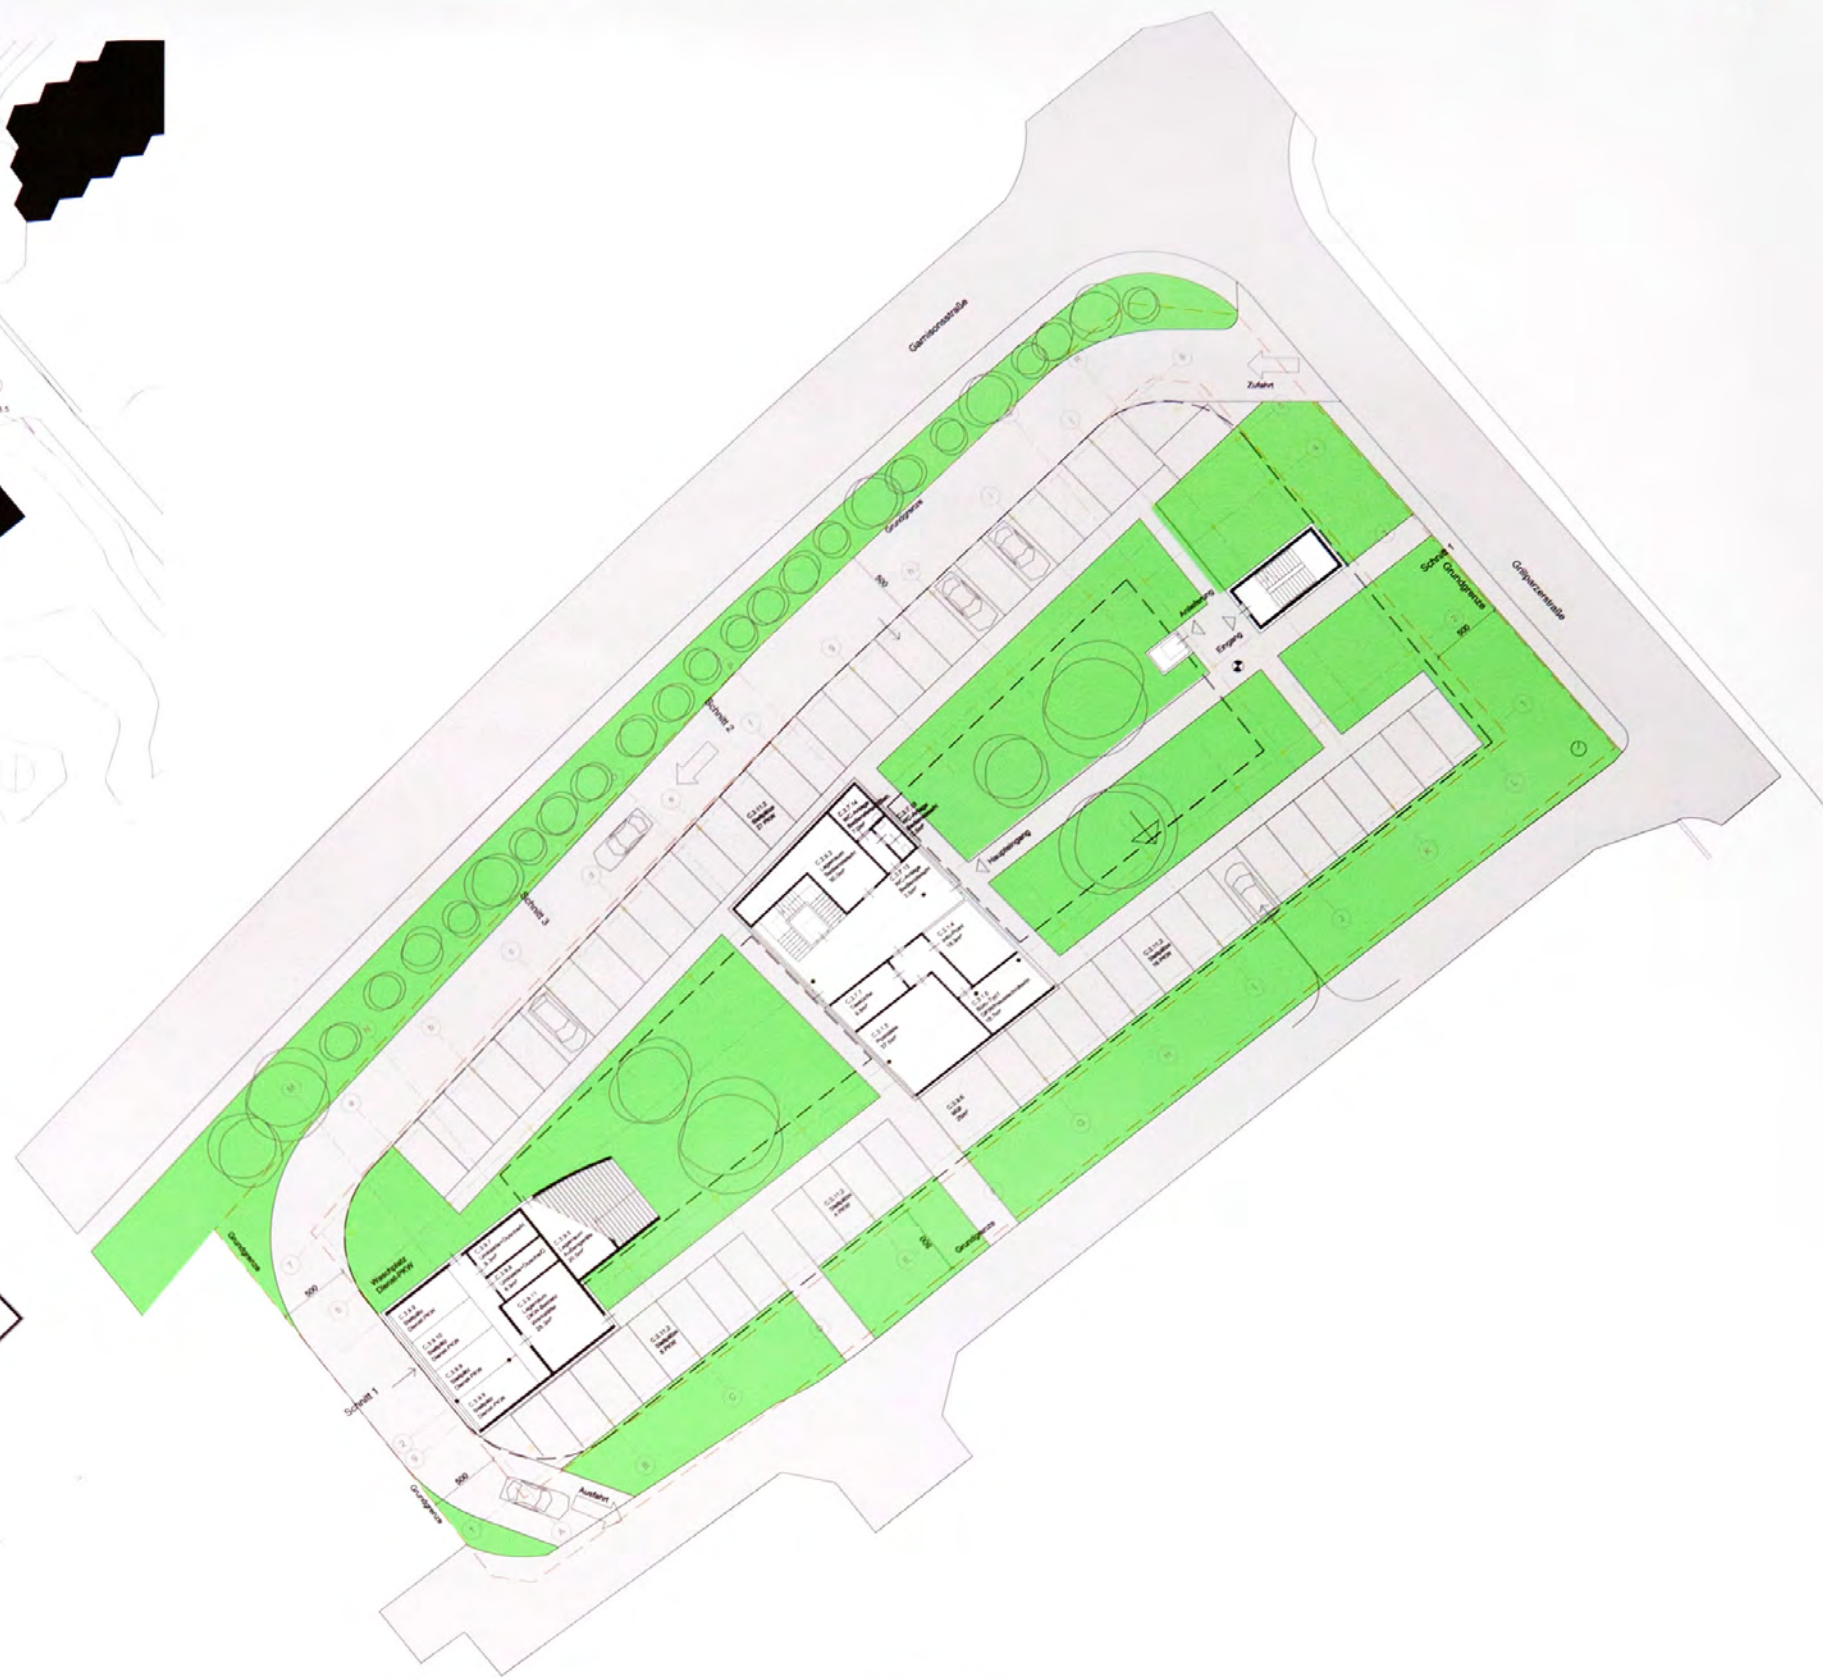


Grundriss EG 1:200

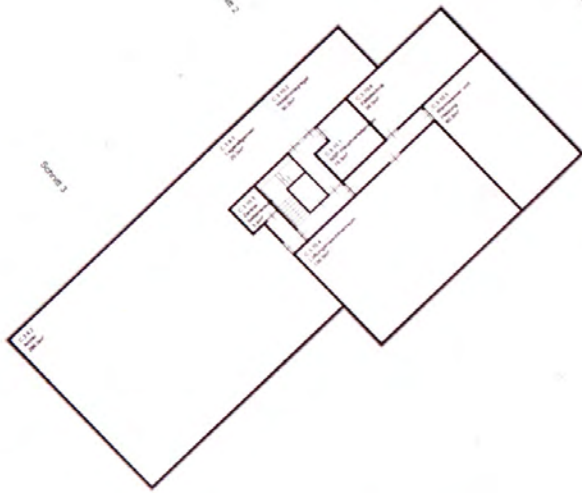


Grundriss KG 1:200

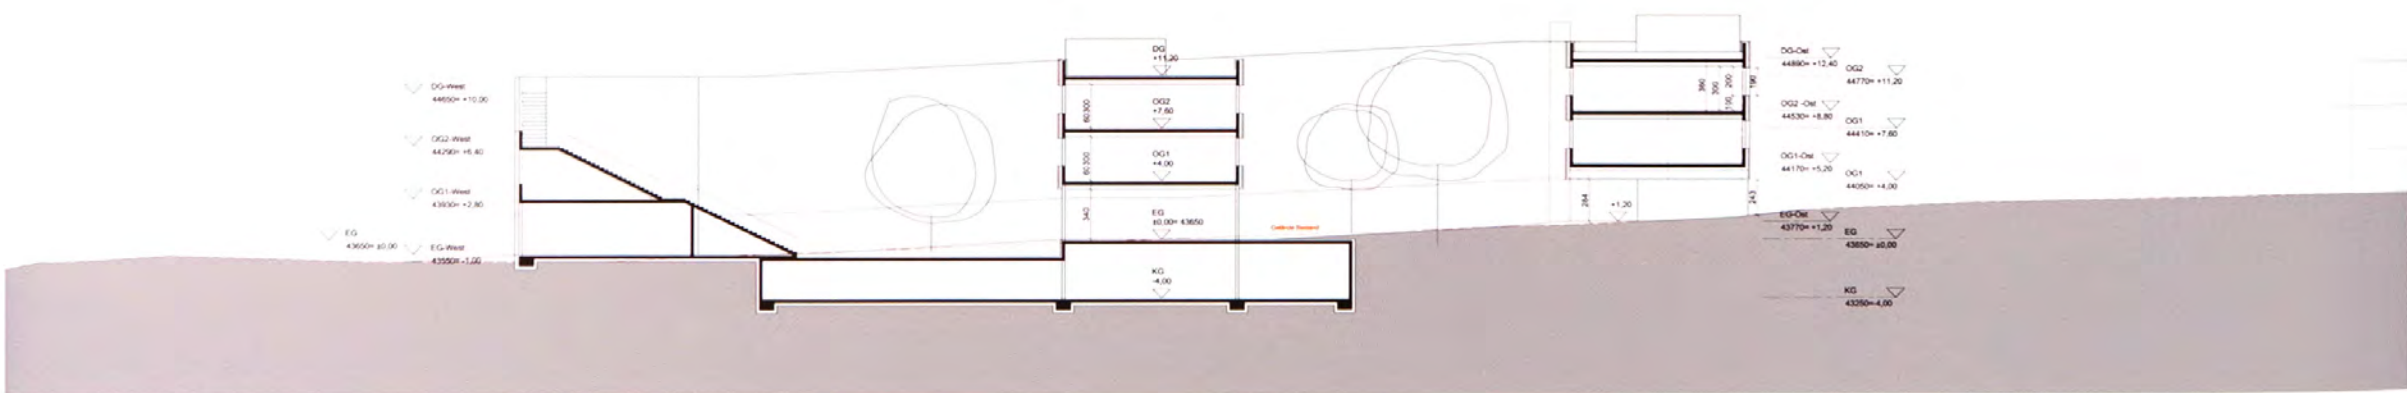

Längsschnitt 1:200

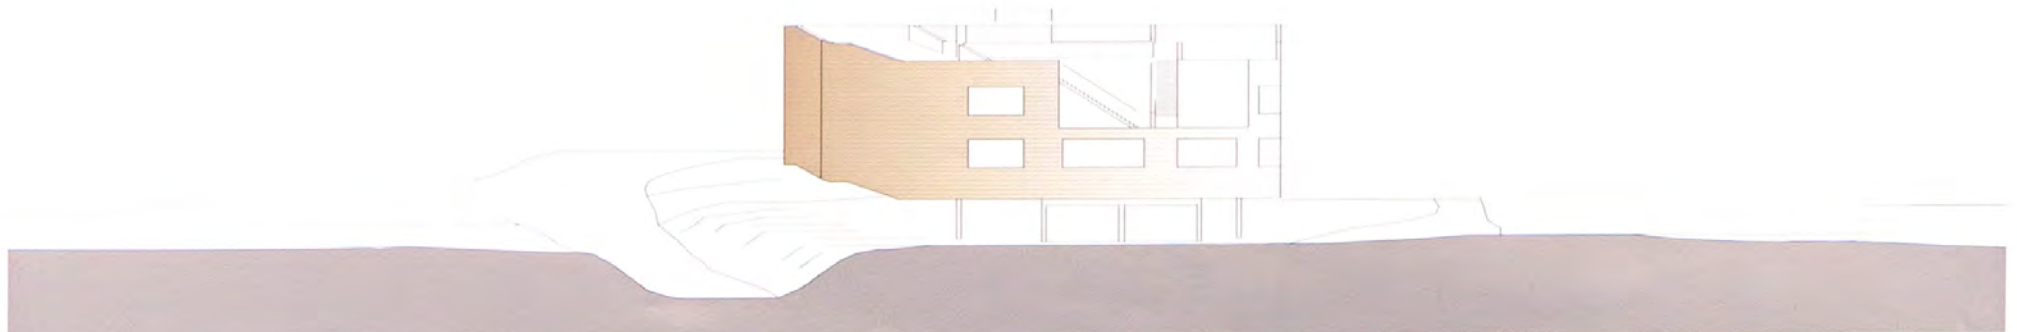


Ansicht West 1:200

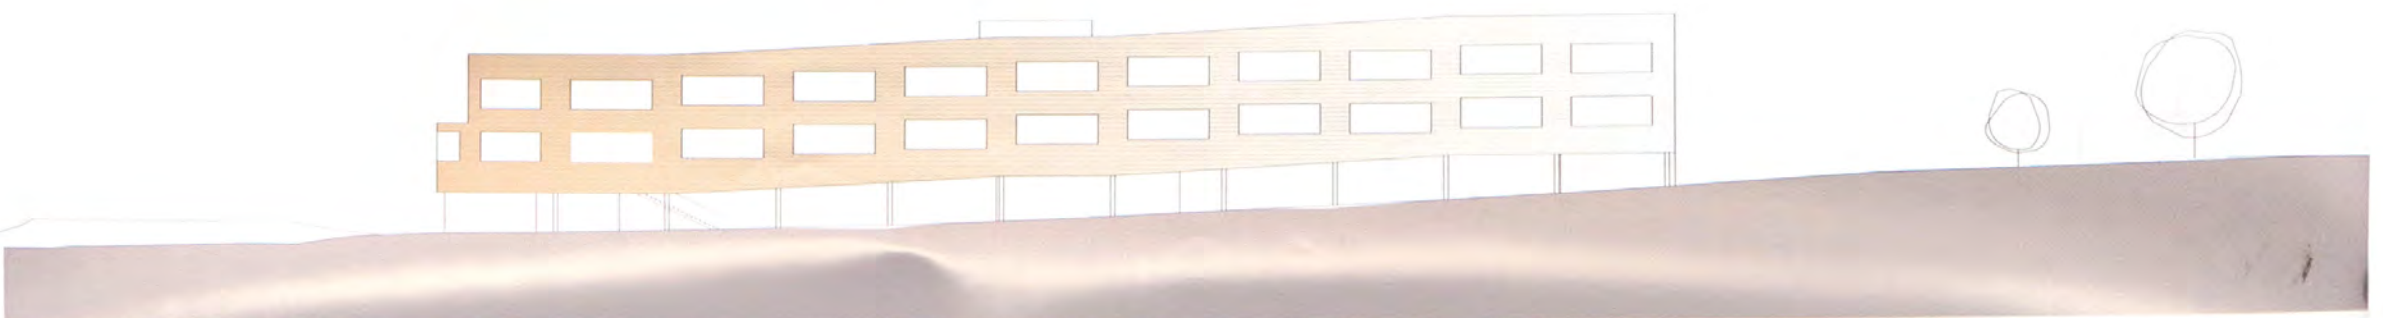


Ansicht Süd 1:200



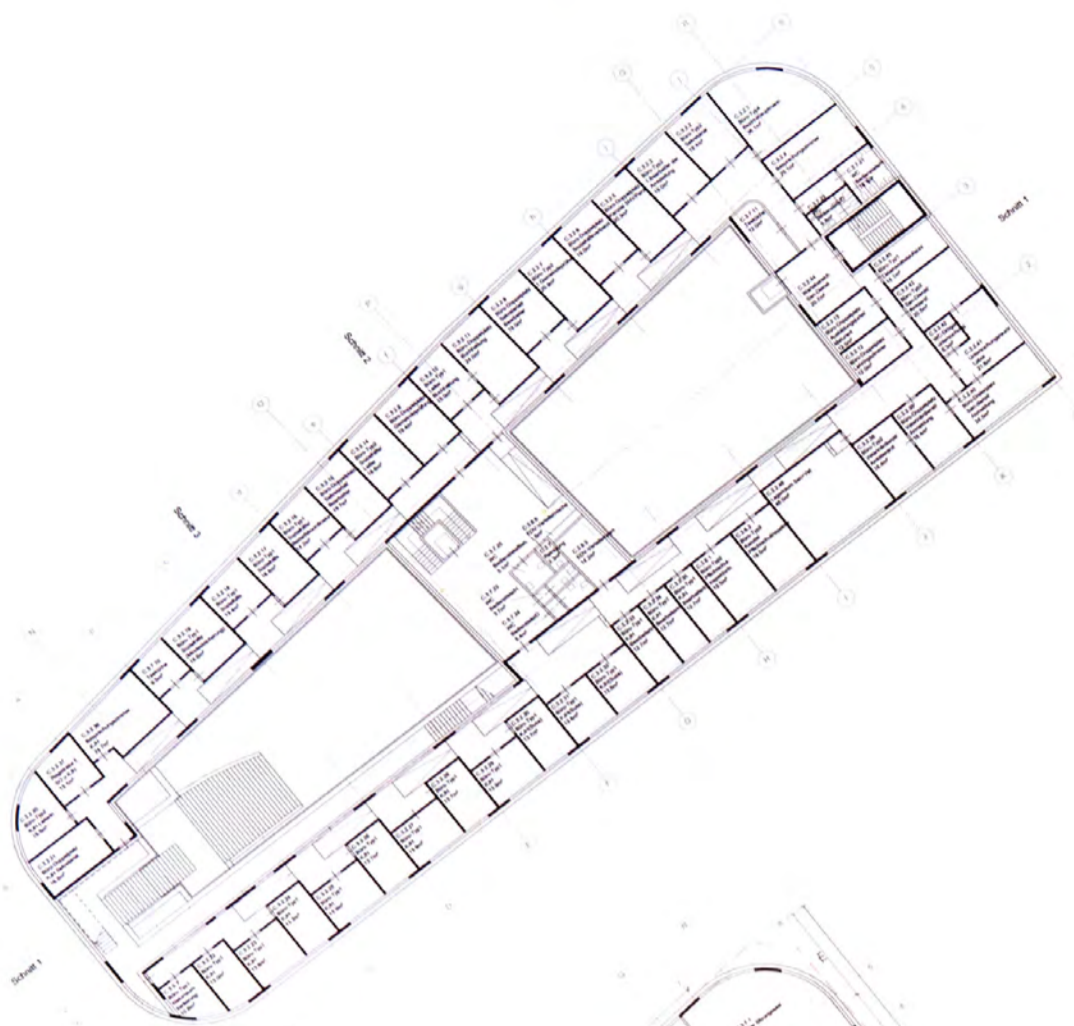


OG2, 1:200

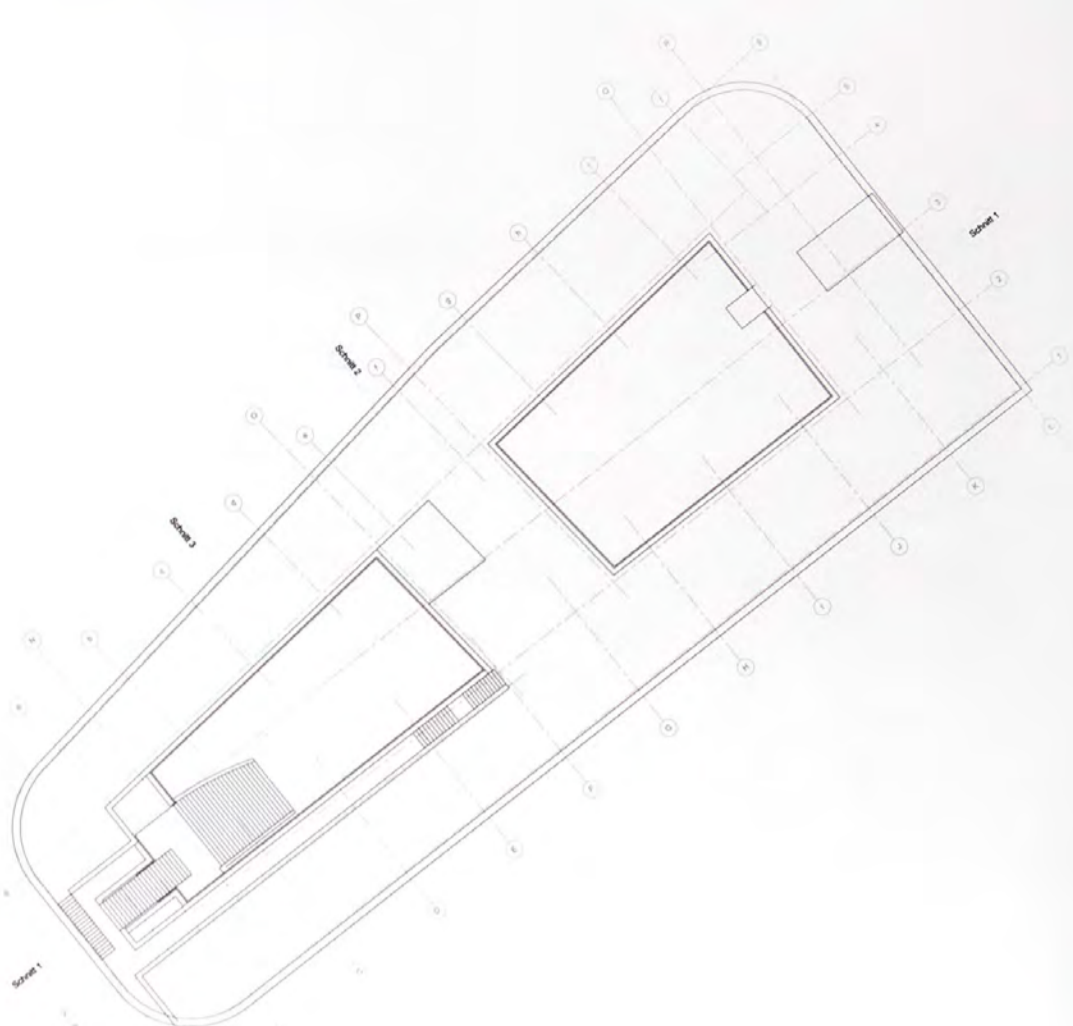


DG 1:200




OG1, 1:200

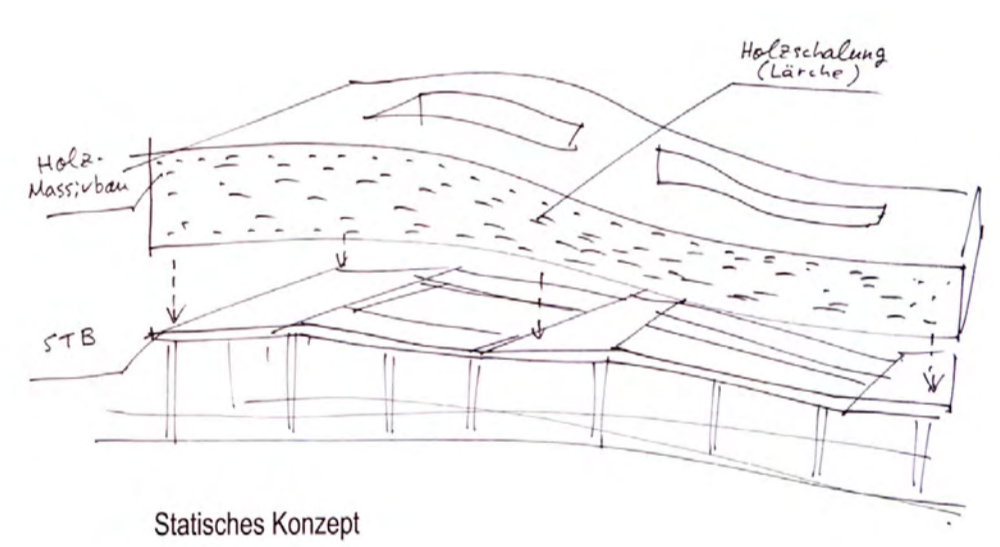

Statisches Konzept

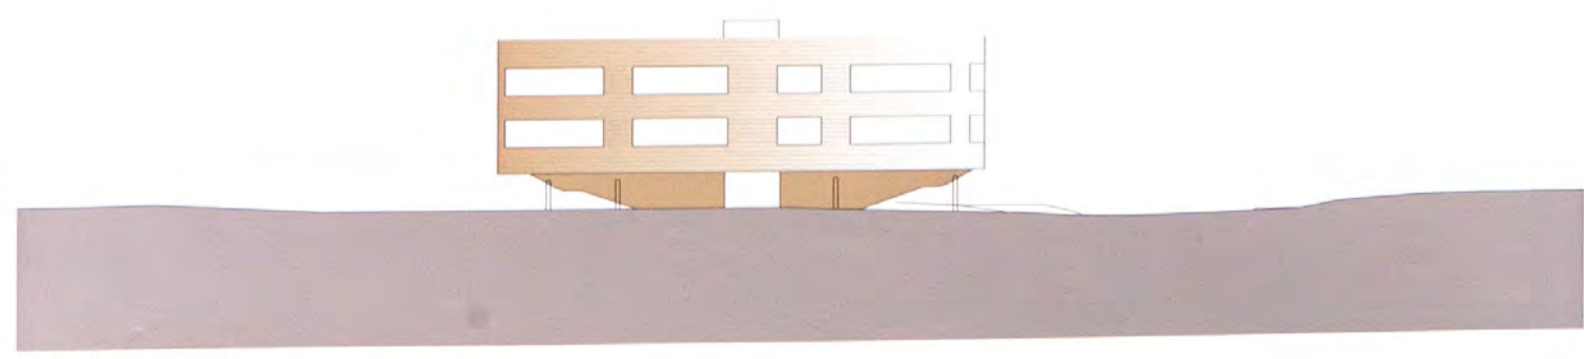

Ansicht Ost 1:200

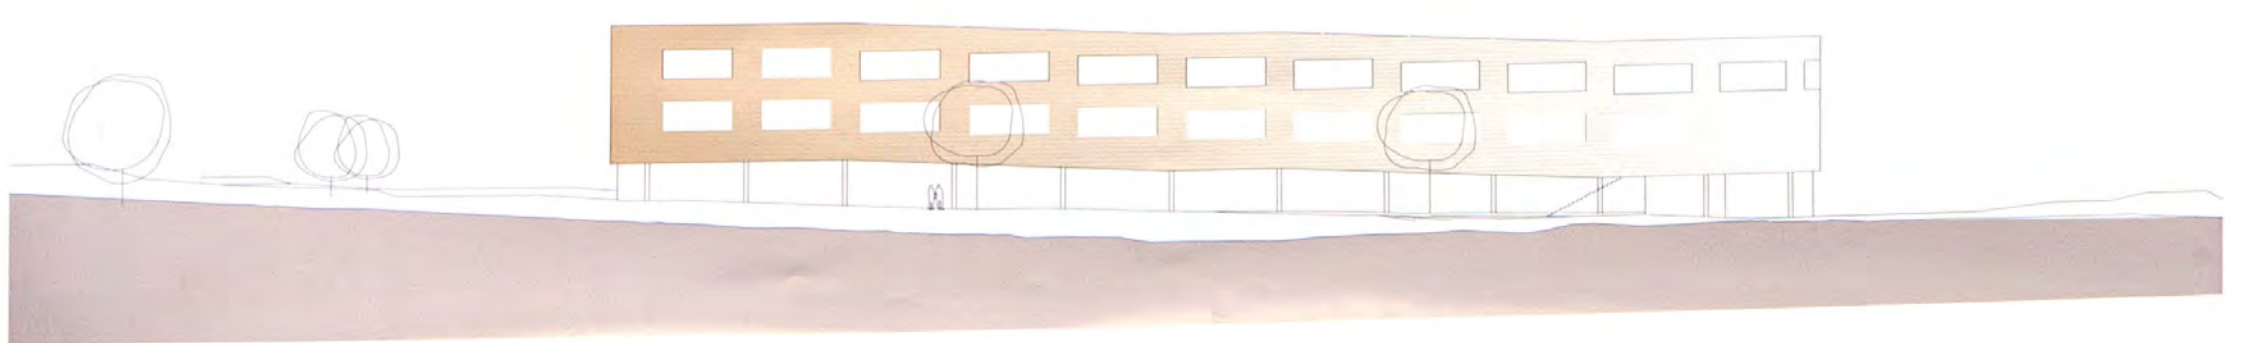

Ansicht Nord 1:200



