




LAGEPLAN M=1:500

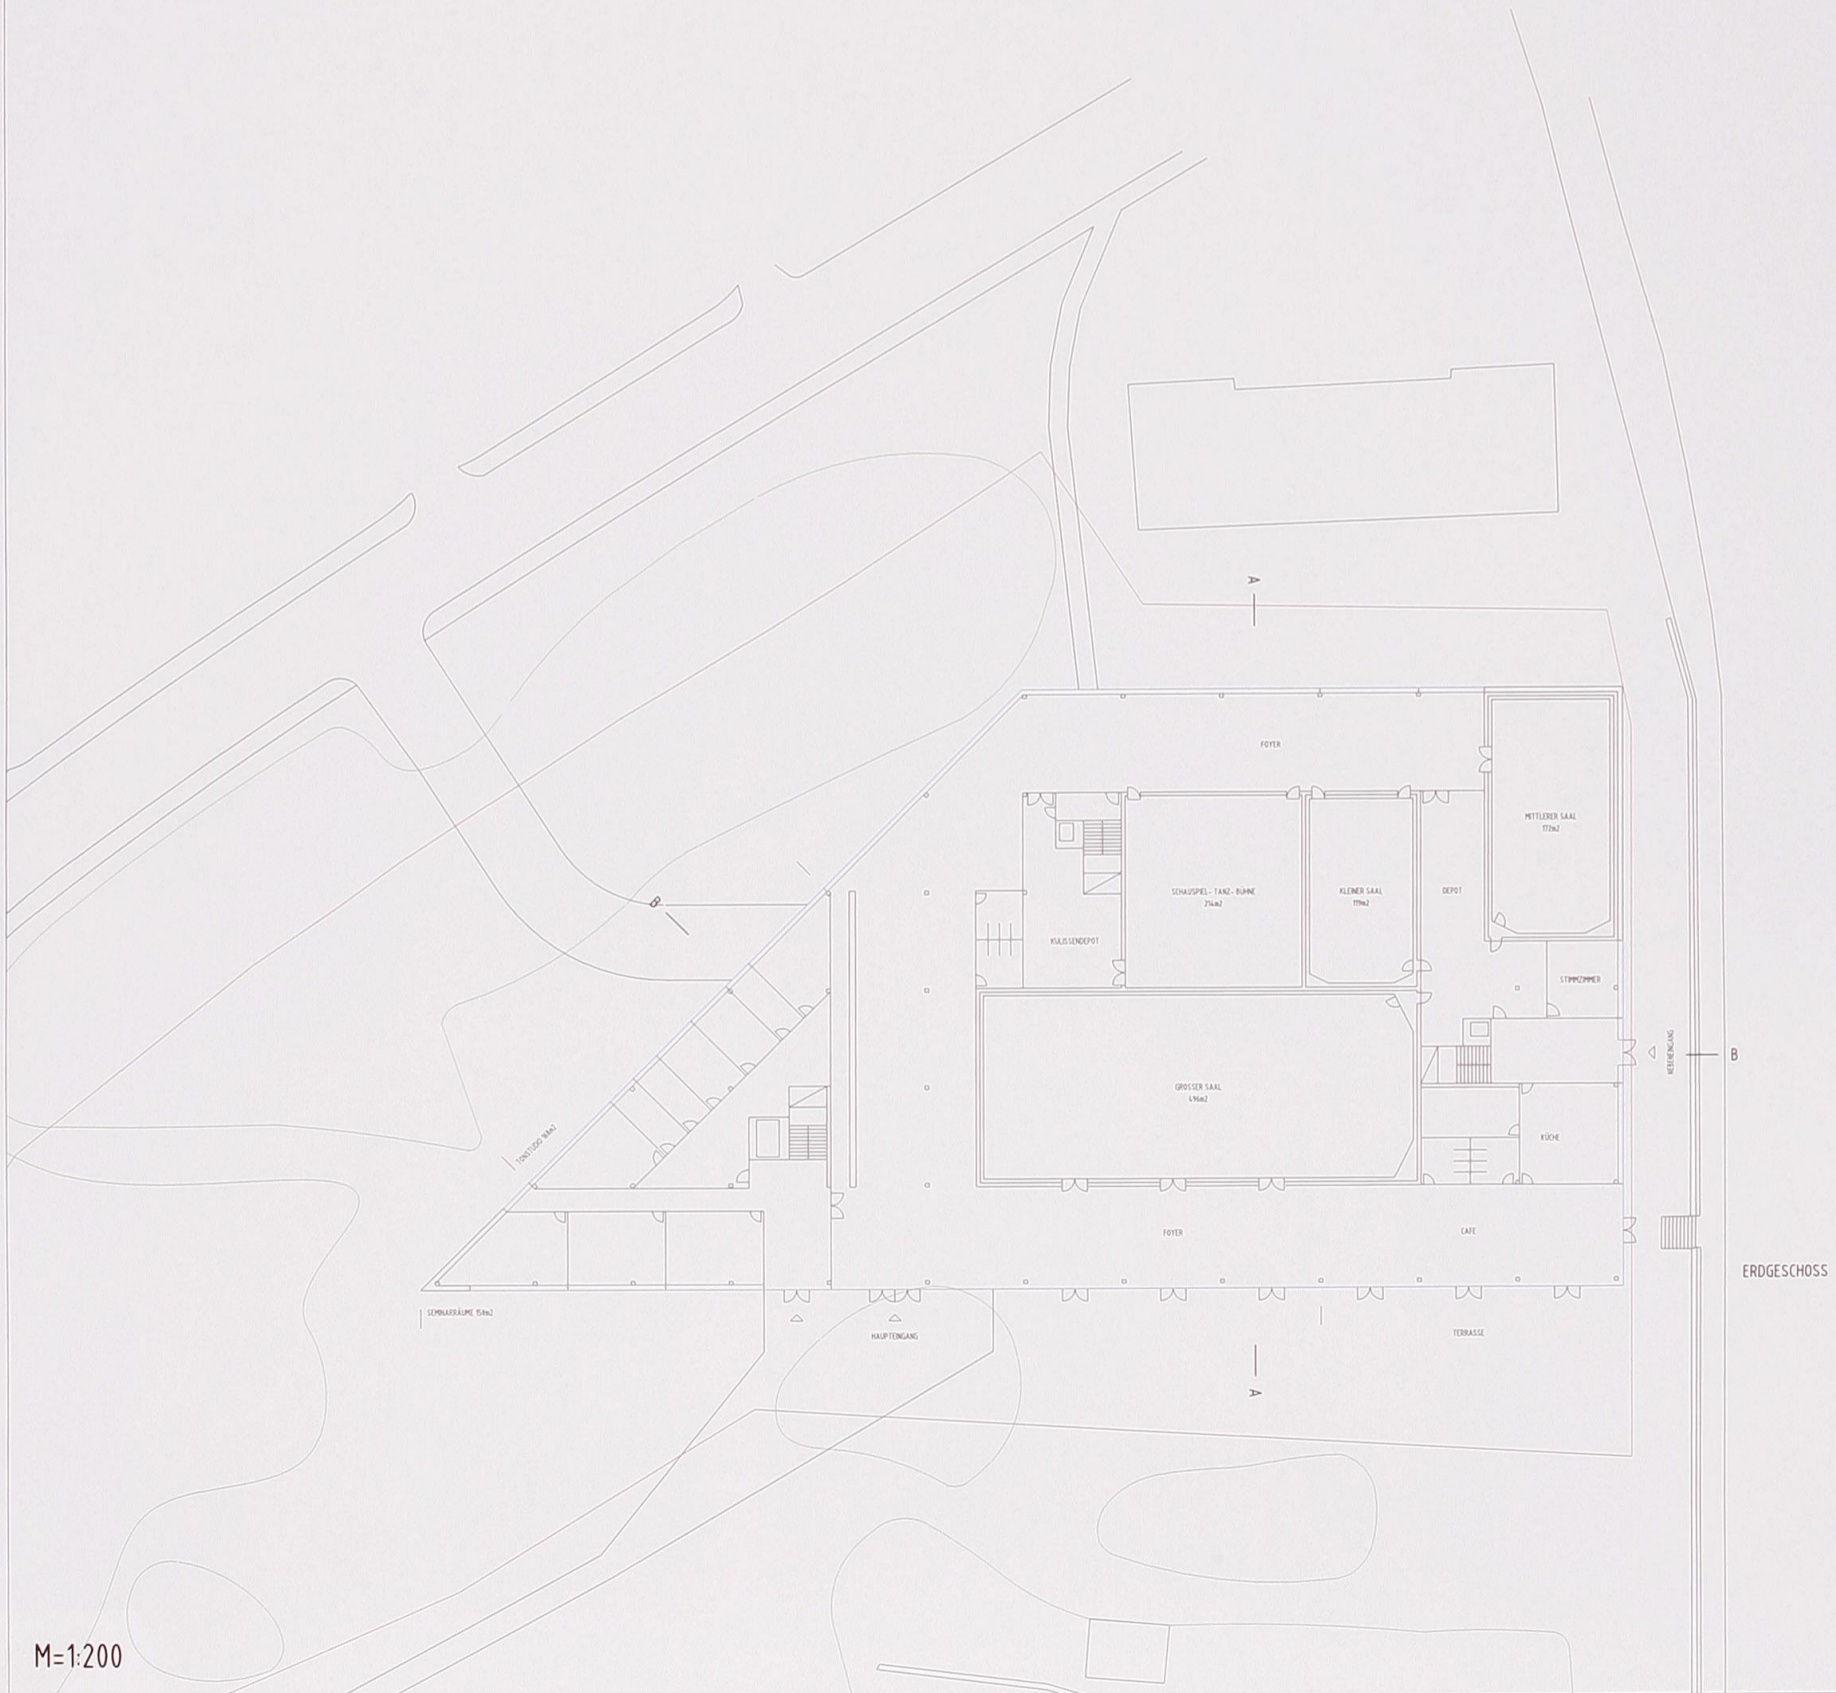


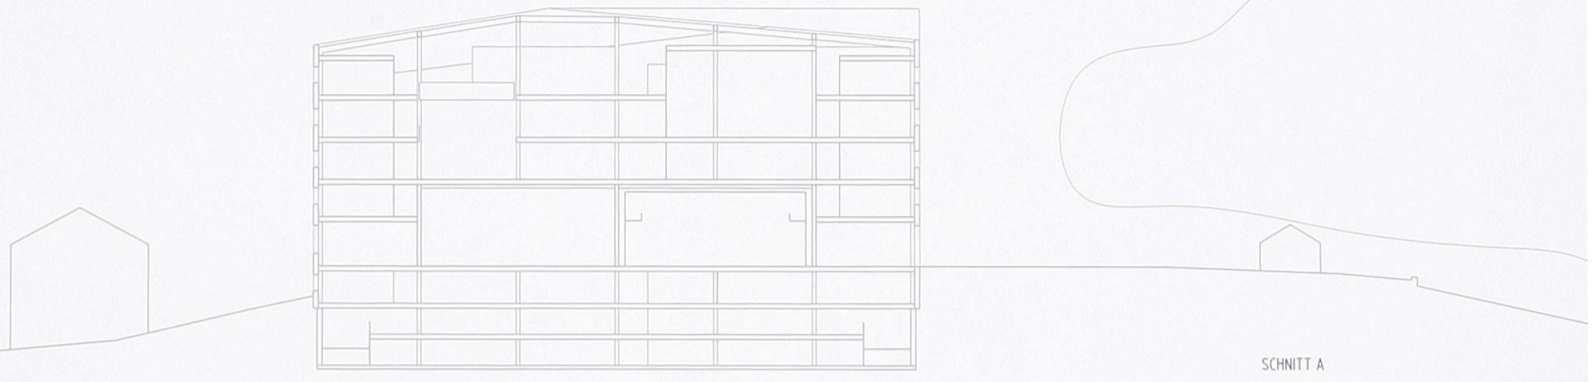


2. OBERGESCHOSS

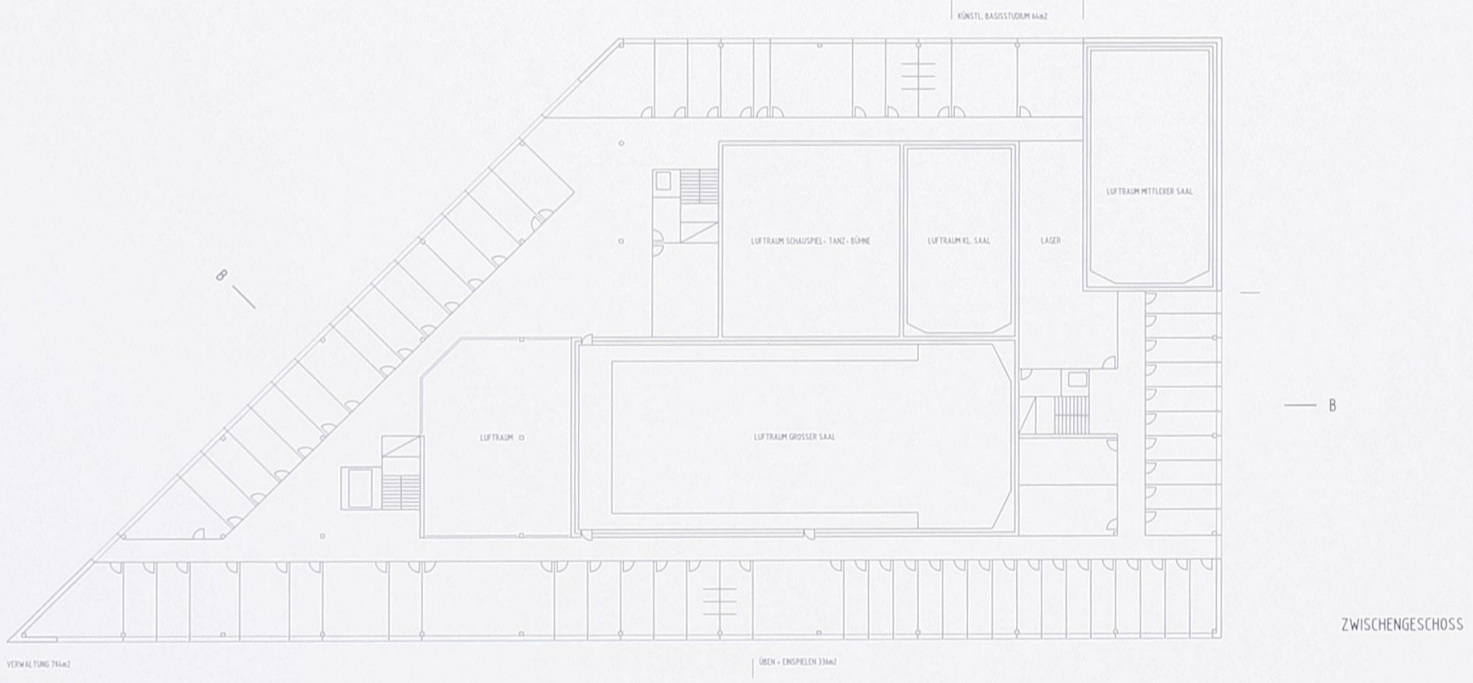

ZWISCHENGESCHOSS

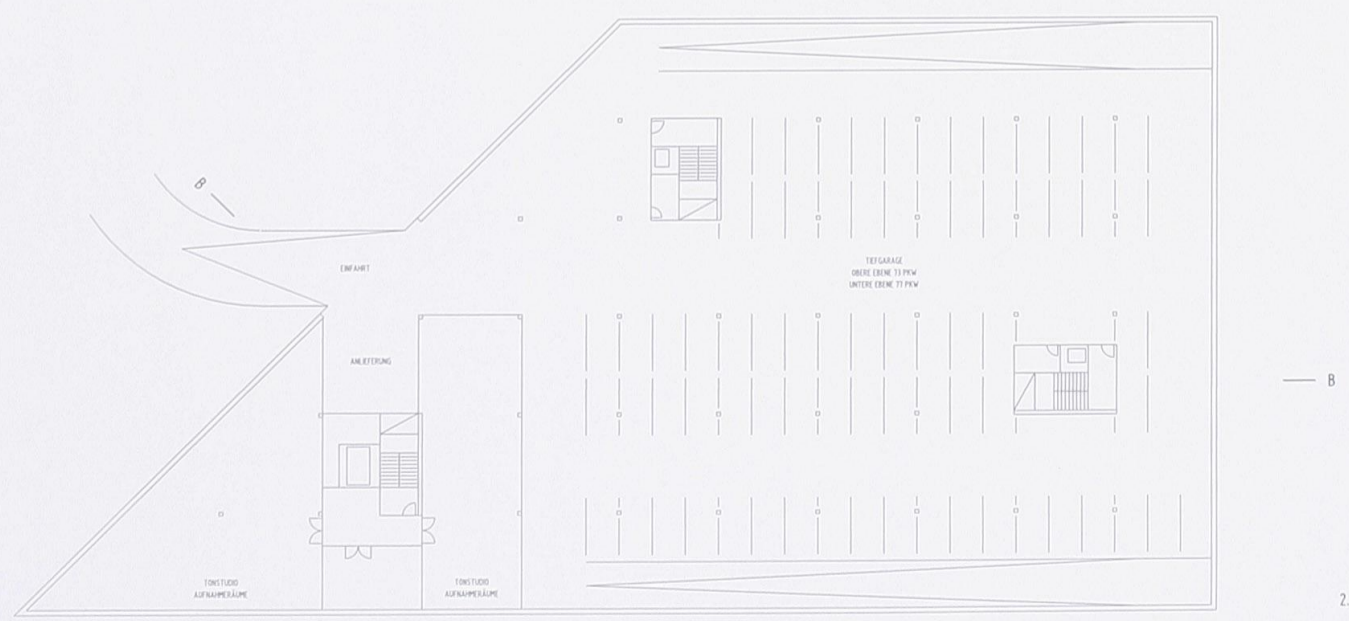


2. UNTERGESCHOSS

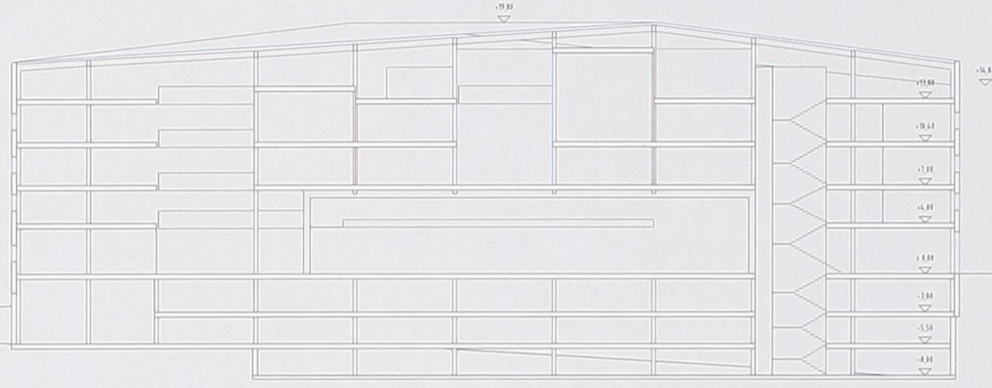


SCHNITT B



DACHGESCHOSS

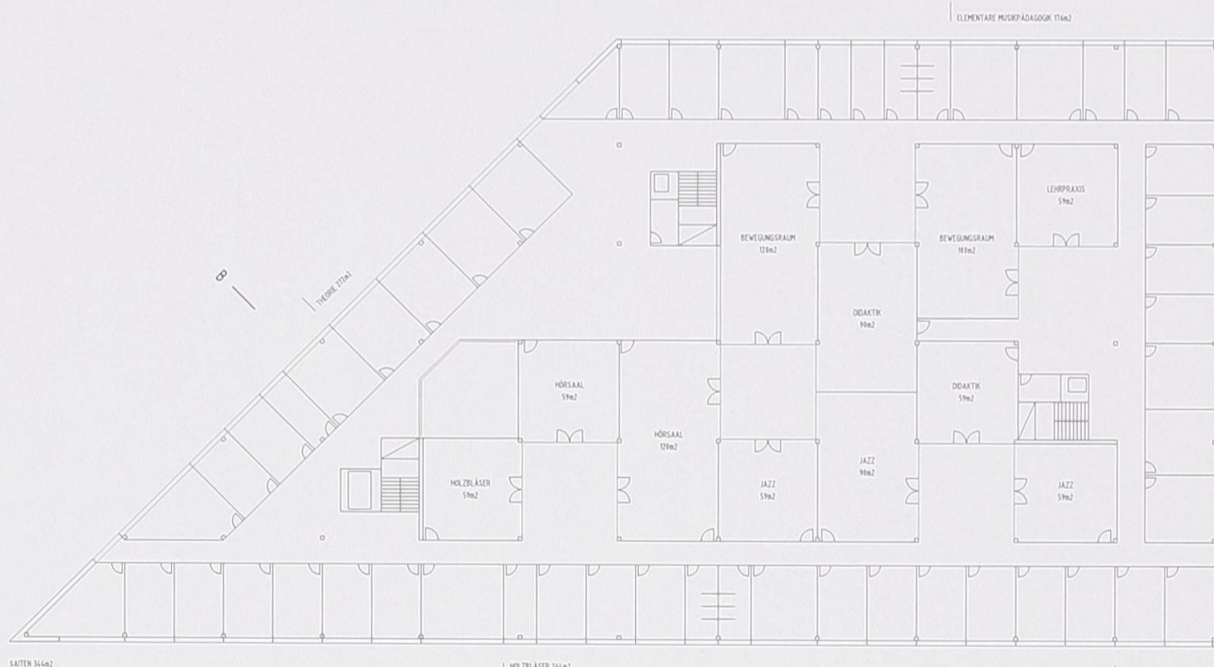

1. OBERGESCHOSS

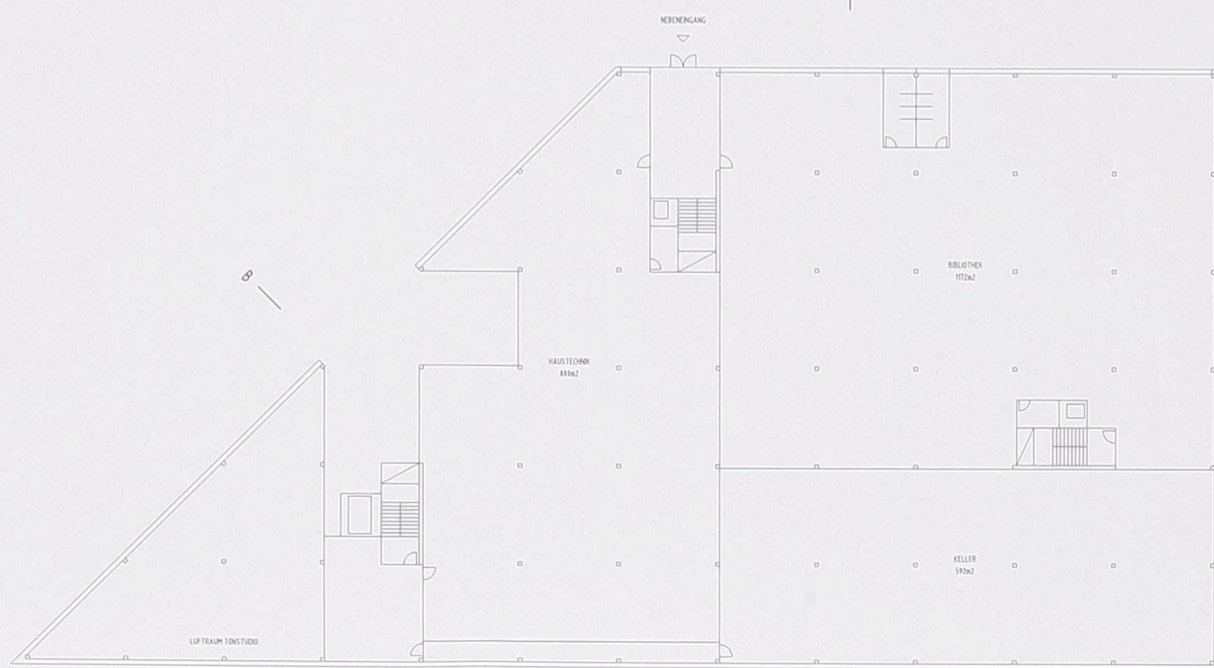

1. UNTERGESCHOSS

