




Kompakter Baukörper

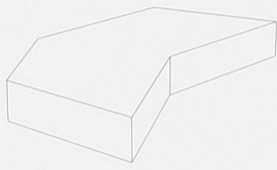

Campus

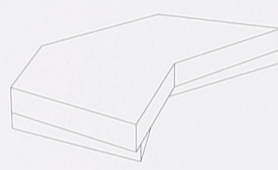

Differenzierung - öffentliche Funktionen / Lehrfunktion

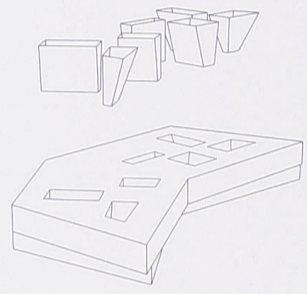

Belichtung / Blickbeziehungen









Grundriss EG M 1:200

Zwischengeschoss M 1:200

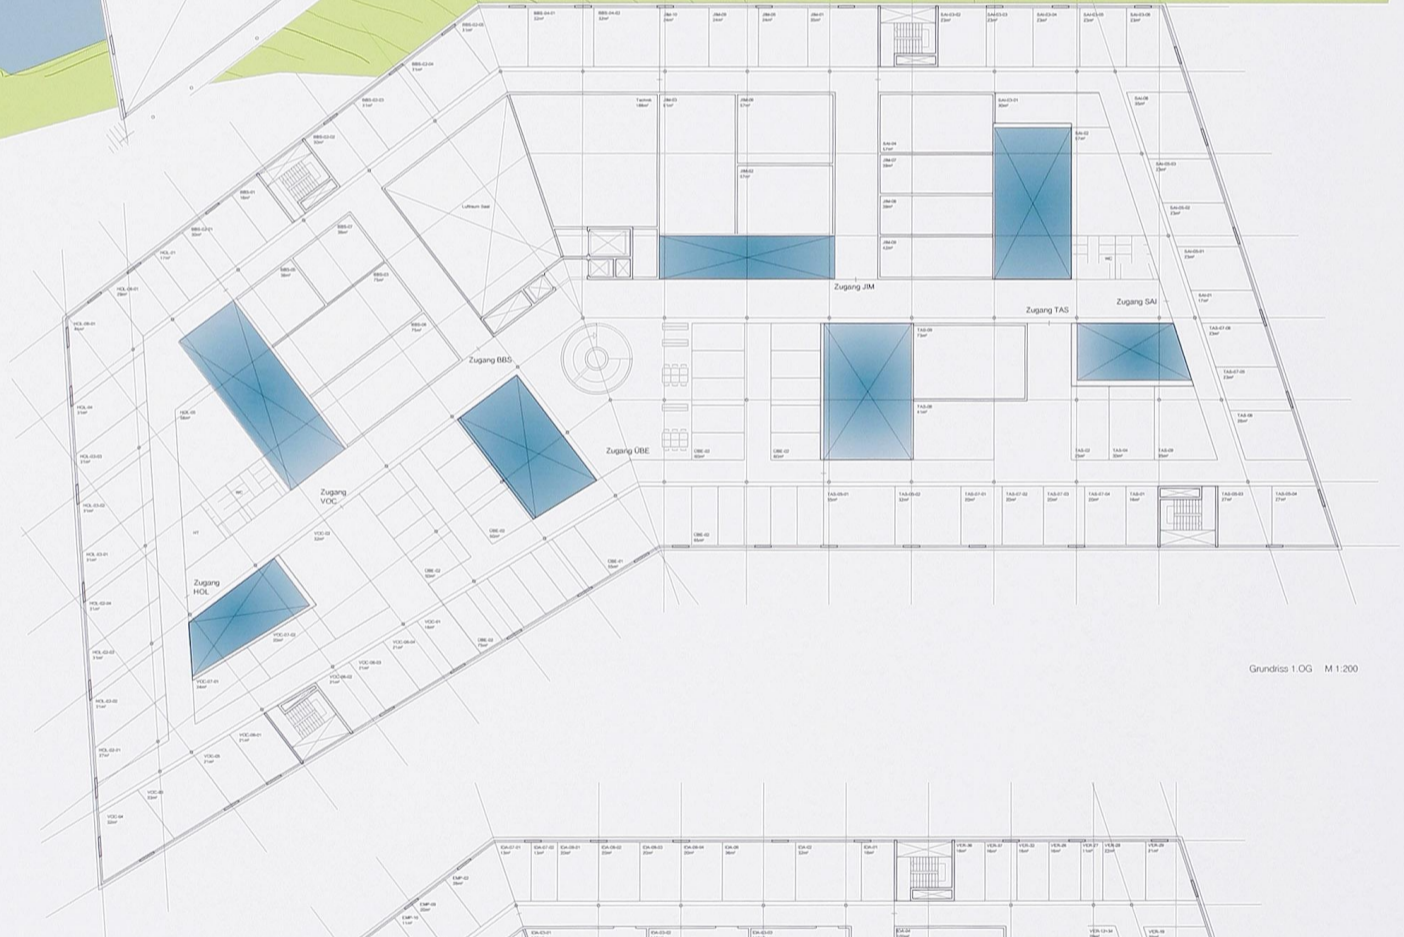


Grundriss 1.OG M 1:200

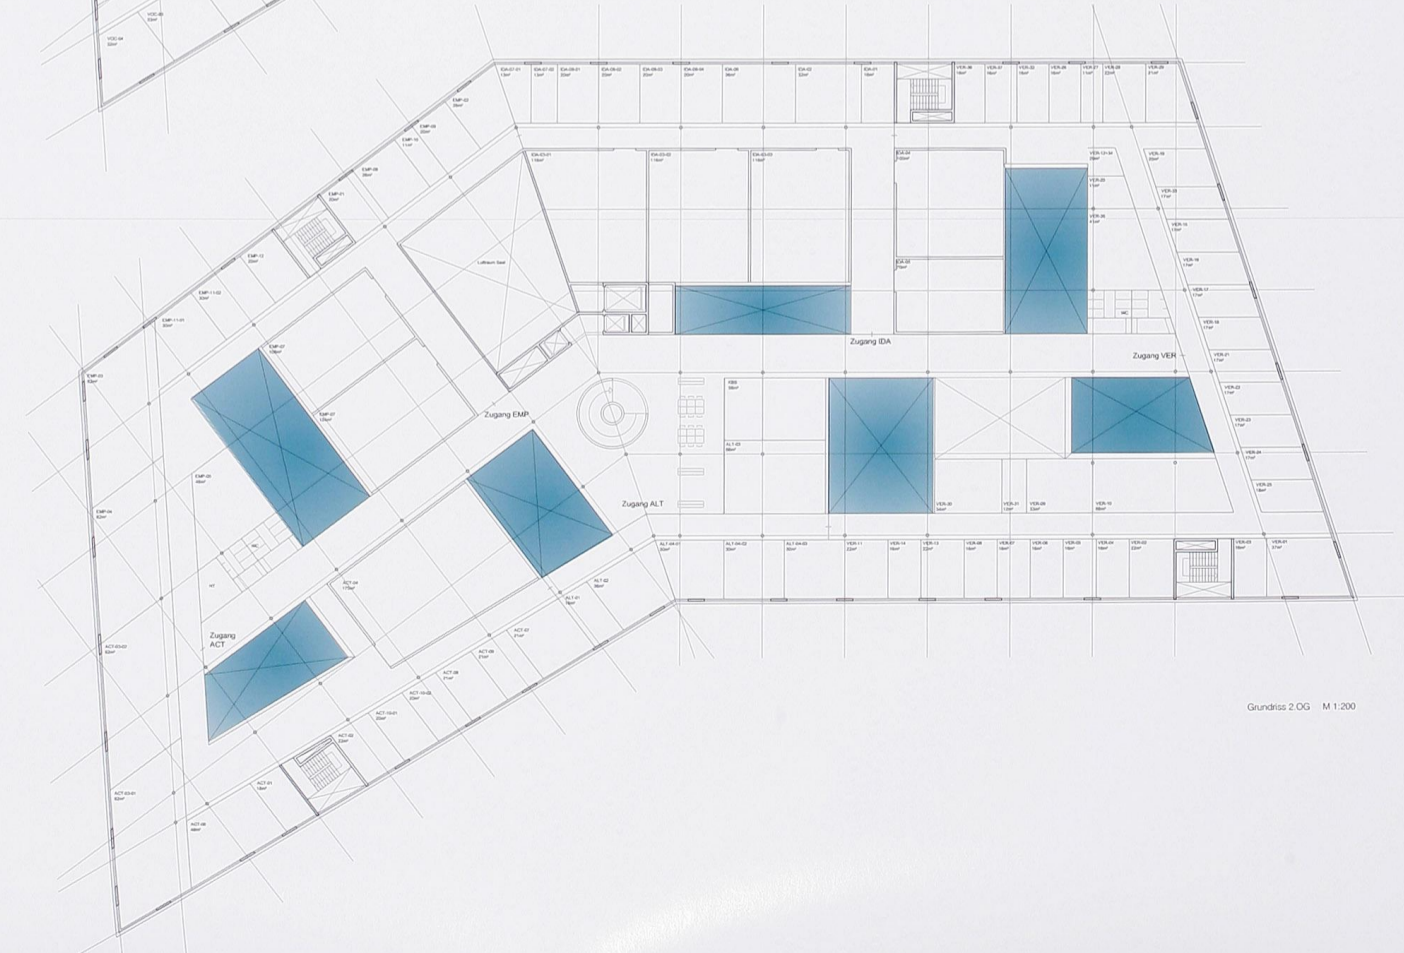

Grundriss 2.OG M 1:200






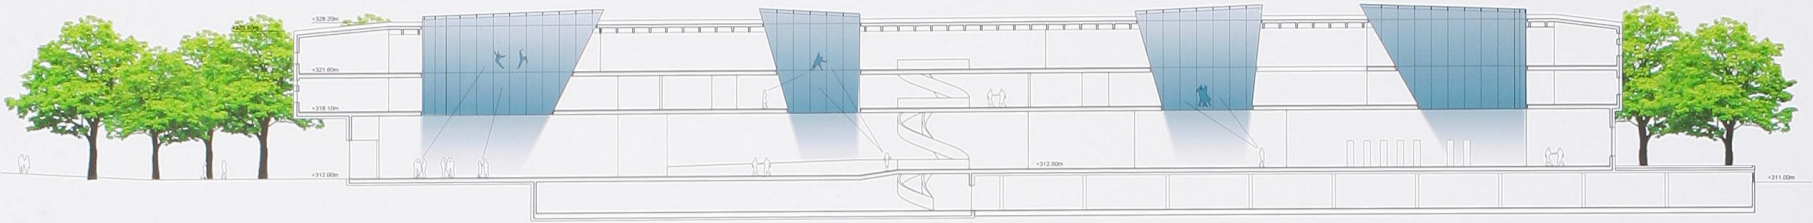


Schnitt B-B M 1:200




Schnitt A-A M 1:200

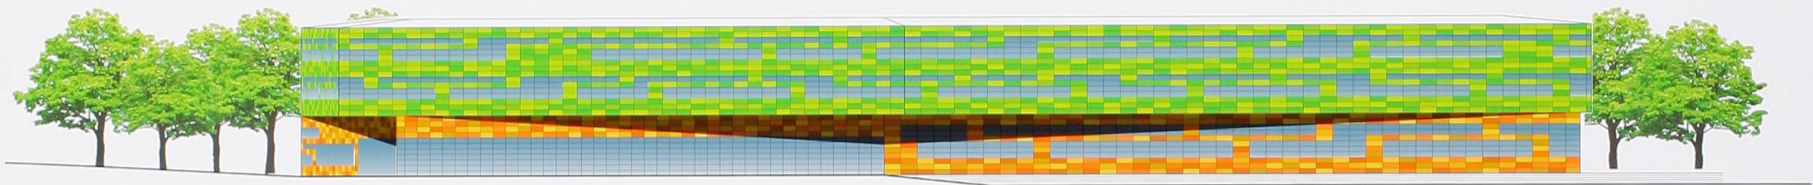


Ansicht Süd M 1:200

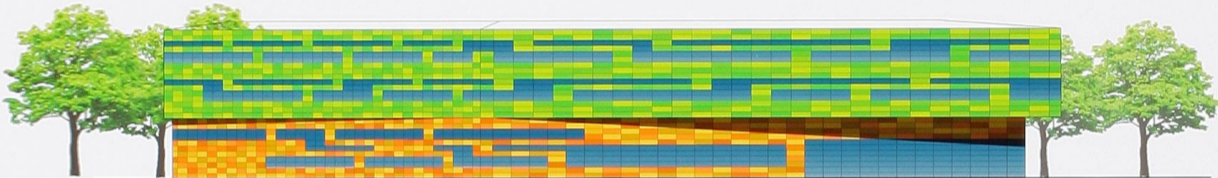


Ansicht West M 1:200

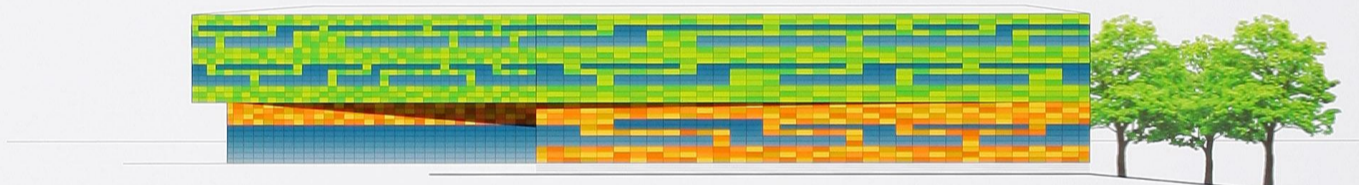


Ansicht Ost M 1:200

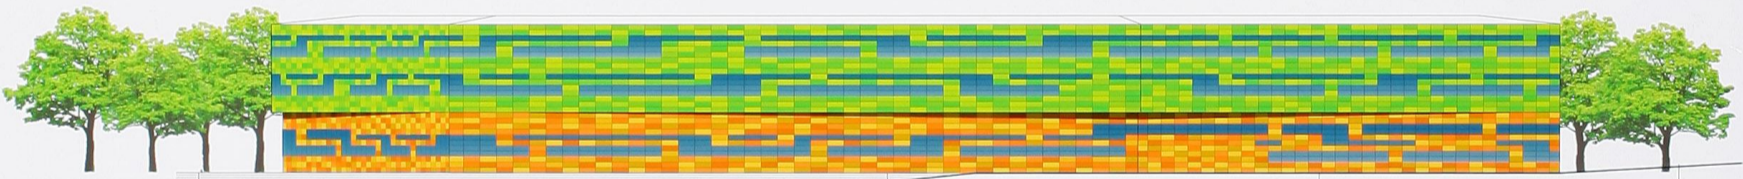

Ansicht Nord M 1:200

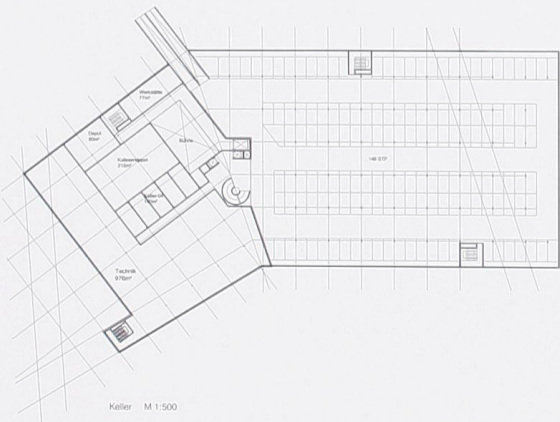

Keller M 1:500

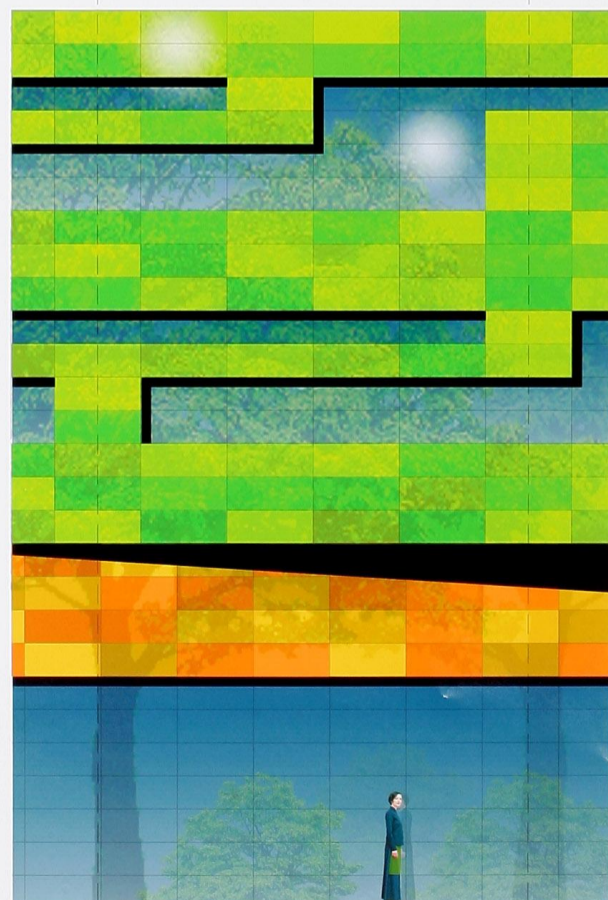

Detail M 1:33

