



Lageplan




Ansicht SW

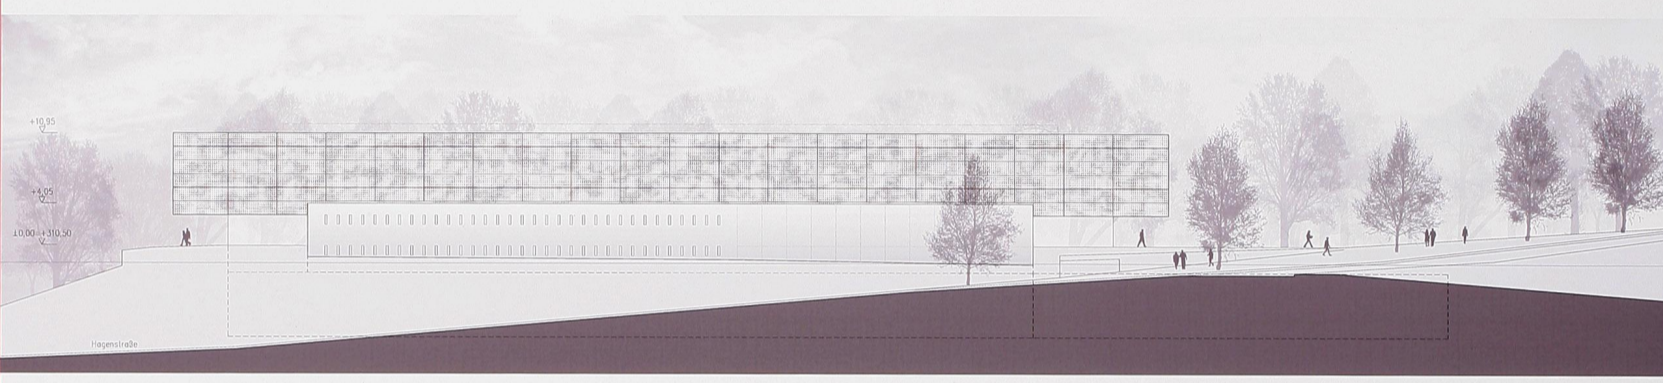


Schnitt 1
Ansicht SO

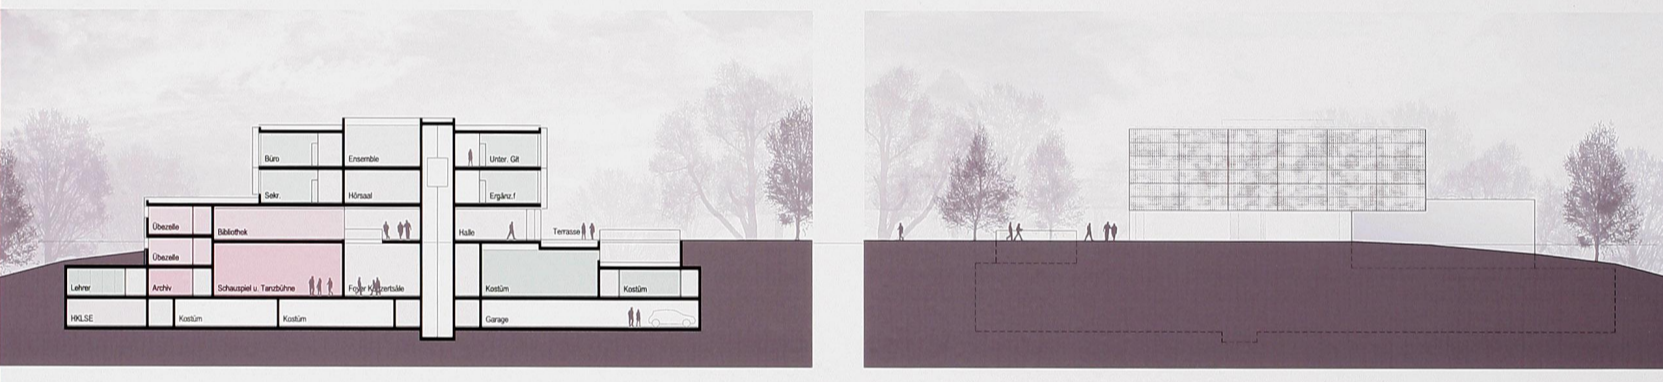

Schnitt 2

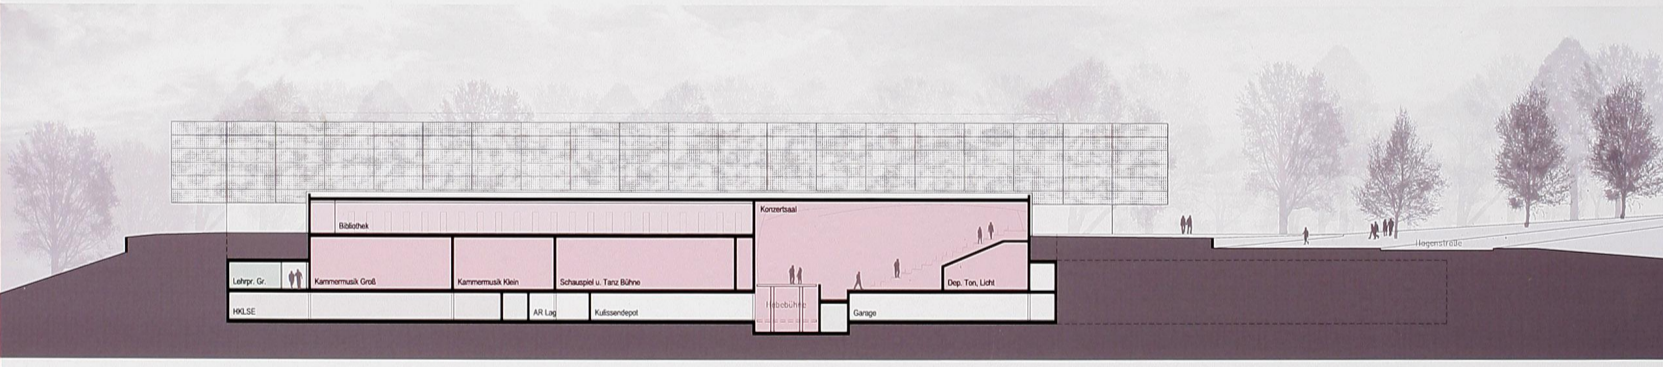

Schnitt 3

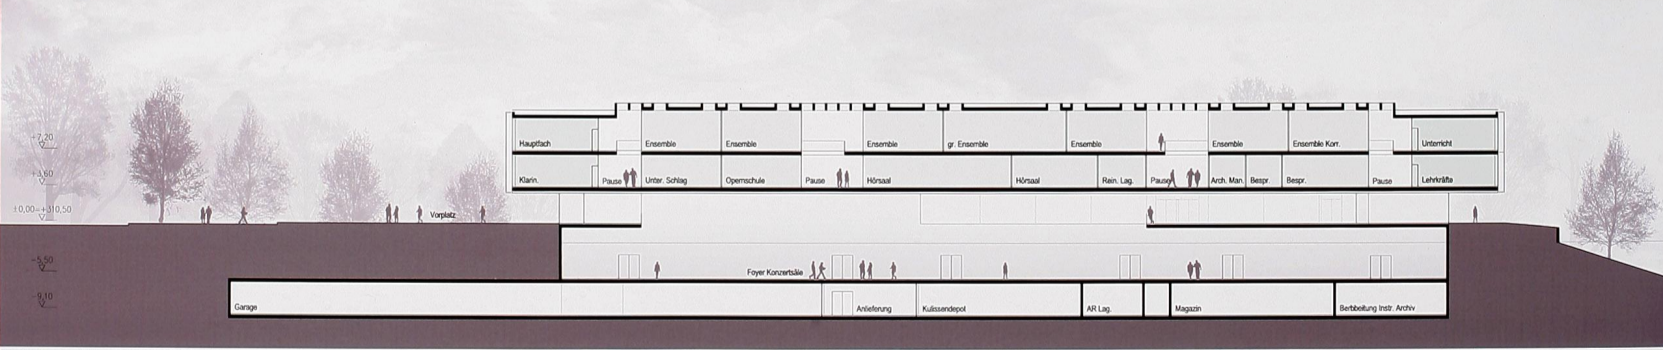

Schnitt 4

