



ARCHITEKTURWETTBEWERB
Neubau Anton Bruckner Privatuniversität Linz


00038

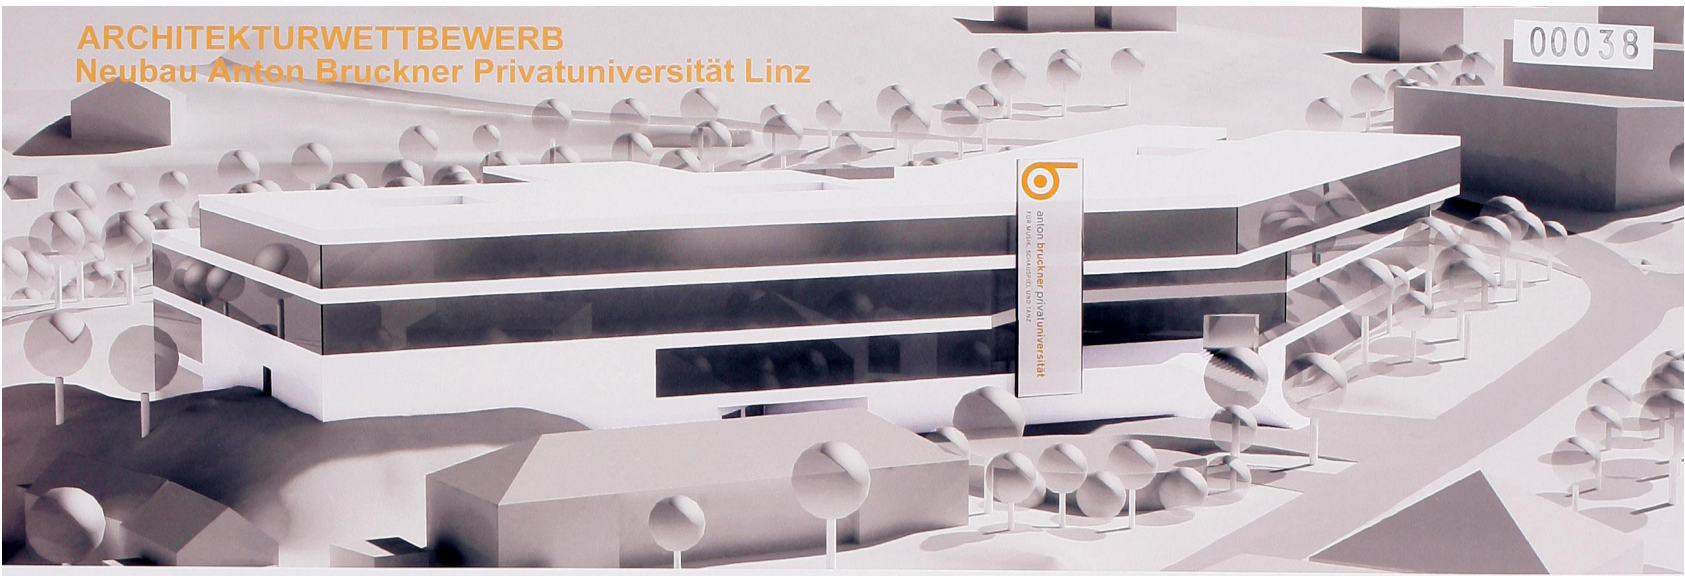

LAGEPLAN M1:500

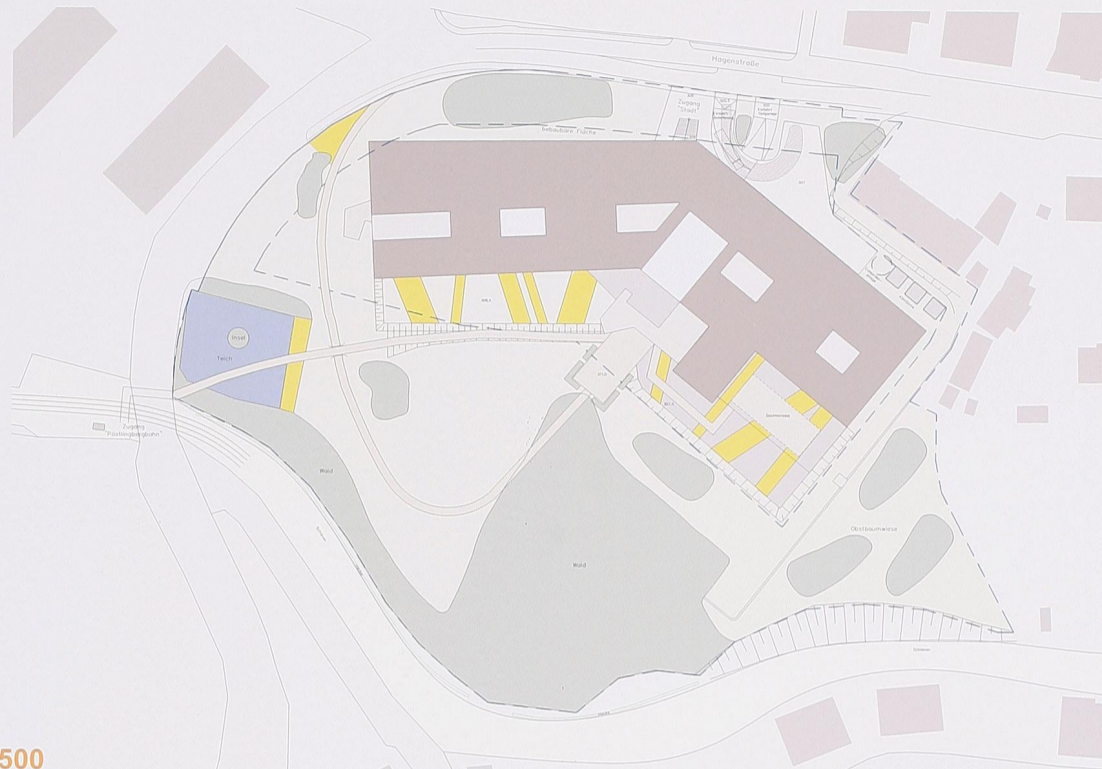

ERDGESCHOSS M1:200

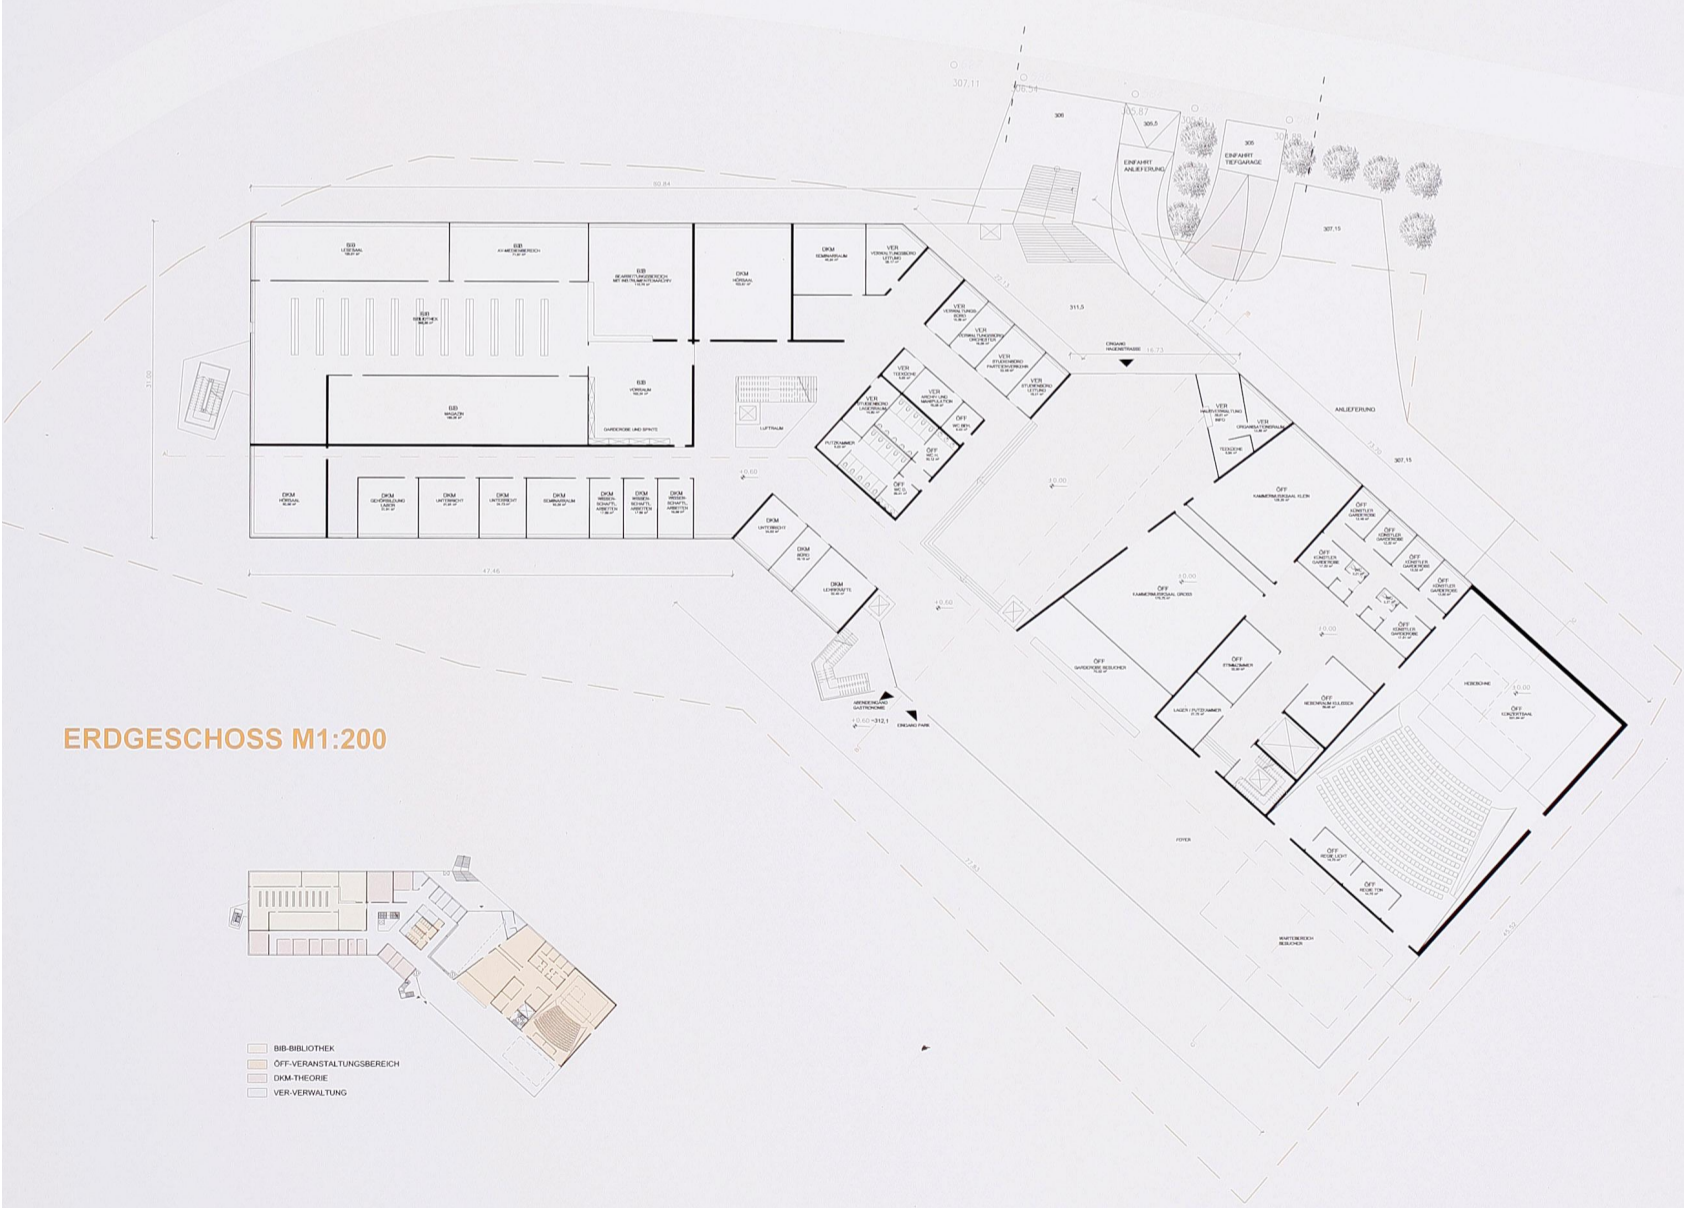


SÜDOSTOSTANSICHT M1:250




WESTANSICHT M1:250




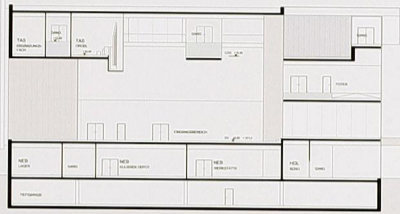

SCHNITT B M1:250

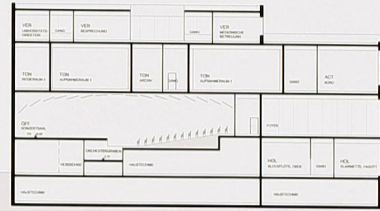

SCHNITT C M1:250

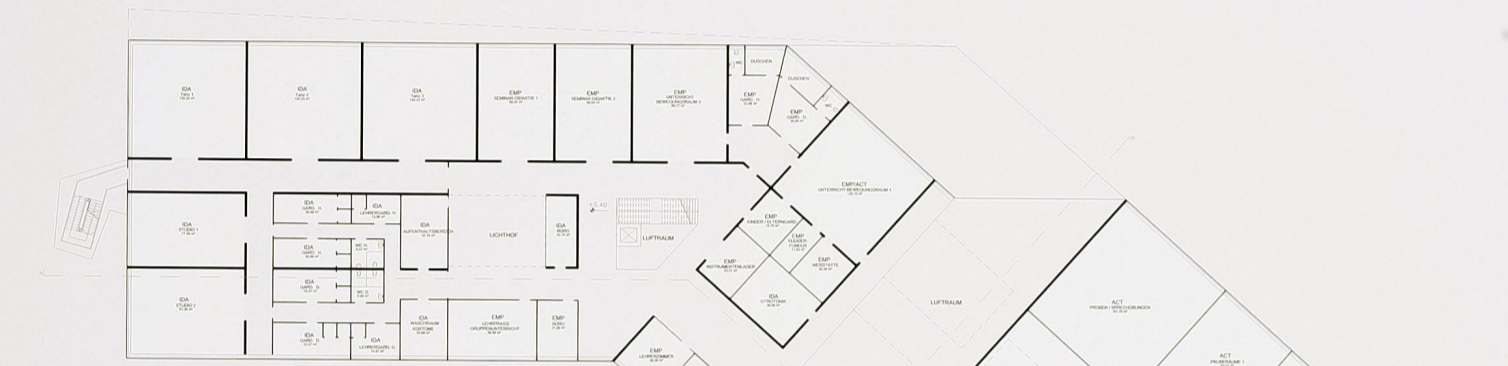

1. OBERGESCHOSS M1:200





2. OBERGESCHOSS M1:200



NORDANSICHT M1:250




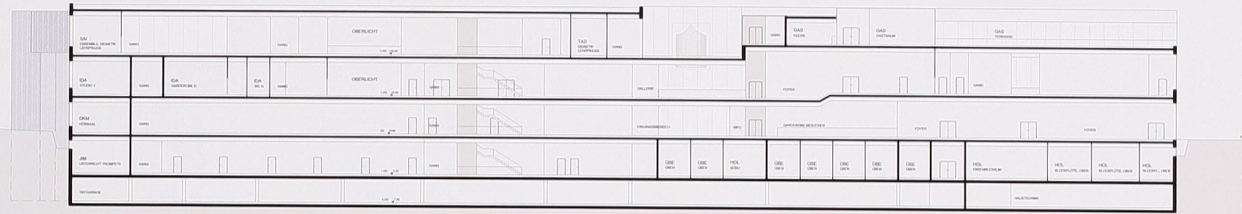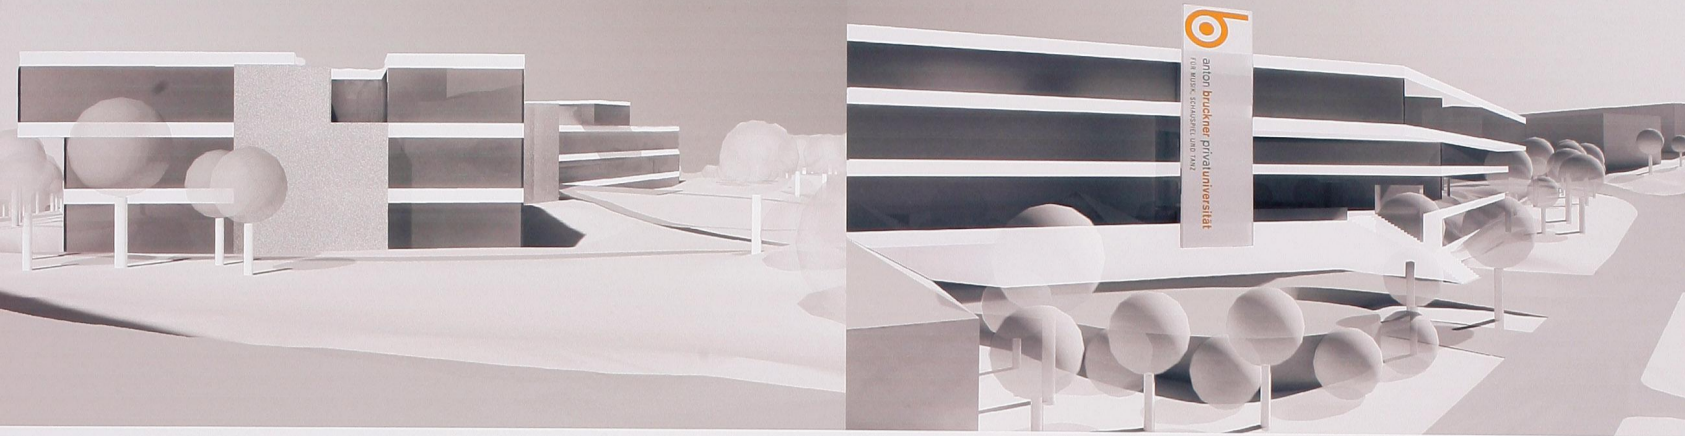

SCHNITT A M1:250



1. UTERGESCHOSS M1:200

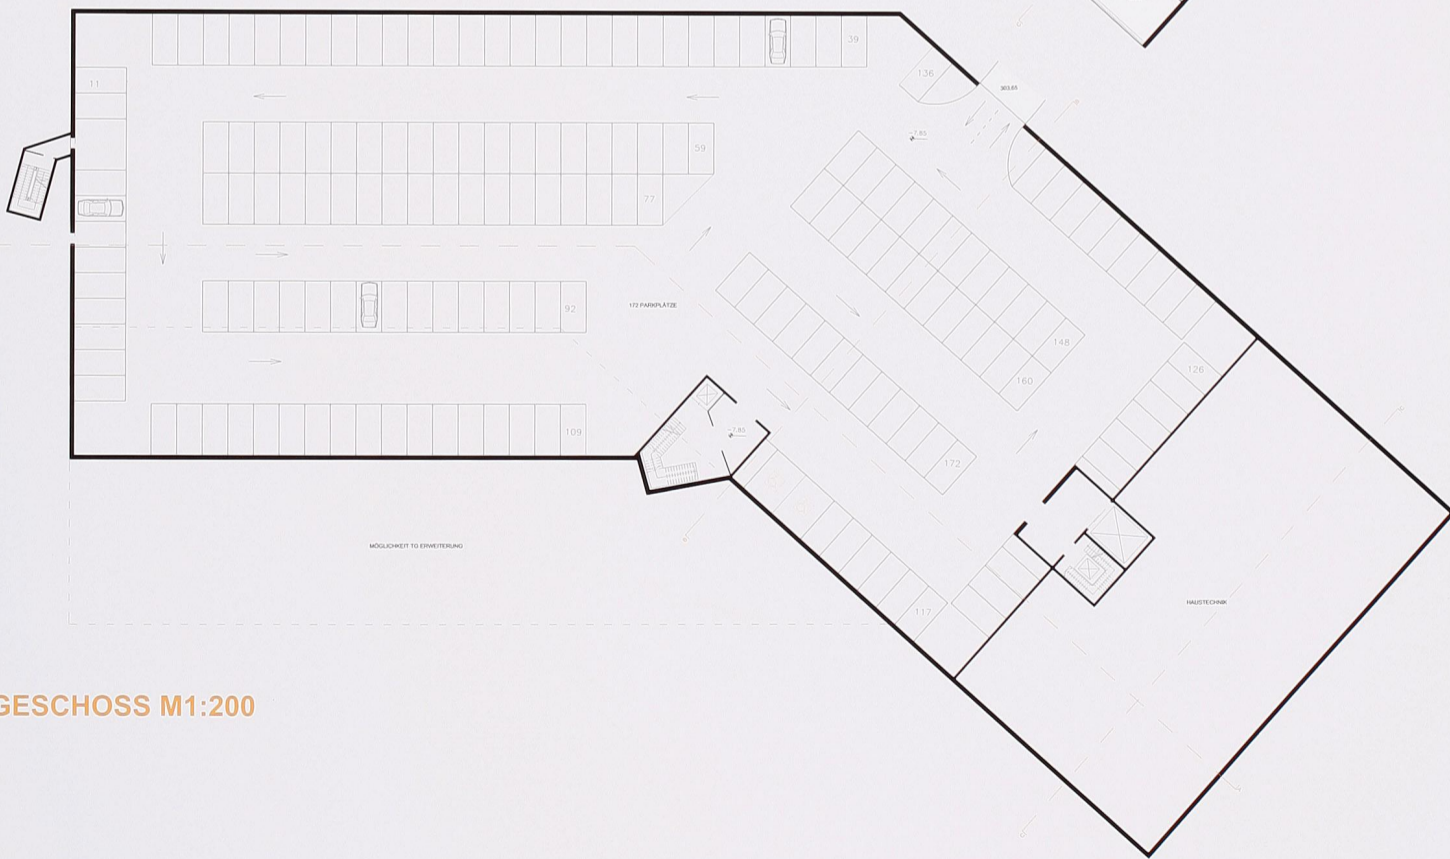

2. UTERGESCHOSS M1:200

SÜDWESTANSICHT M1:250



