



SÜDANSICHT

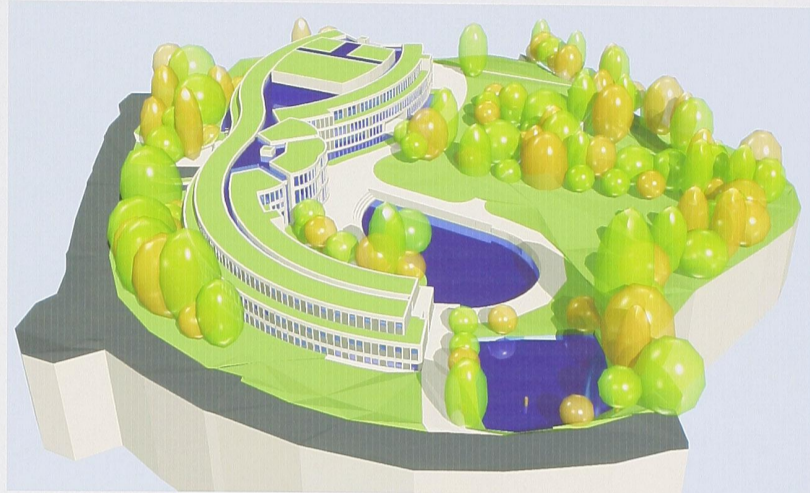

LAGEPLAN
1:500


MATERIALWAHL
KONTRUKTION

KONSTRUKTION	MASSIVKONSTRUKTION WÄNDE DECKEN	MAUERWERK, STB-STÜTZEN STB-BETON
AUSBAU	AUßENWANDVERKLEIDUNG INNENWÄNDE DECKEN	VERPUTZTES WÄRMEDÄMMSYSTEM WEISS VERPUTZT, WEISS
	BODEN TREPPEN	PARKETT STEIN

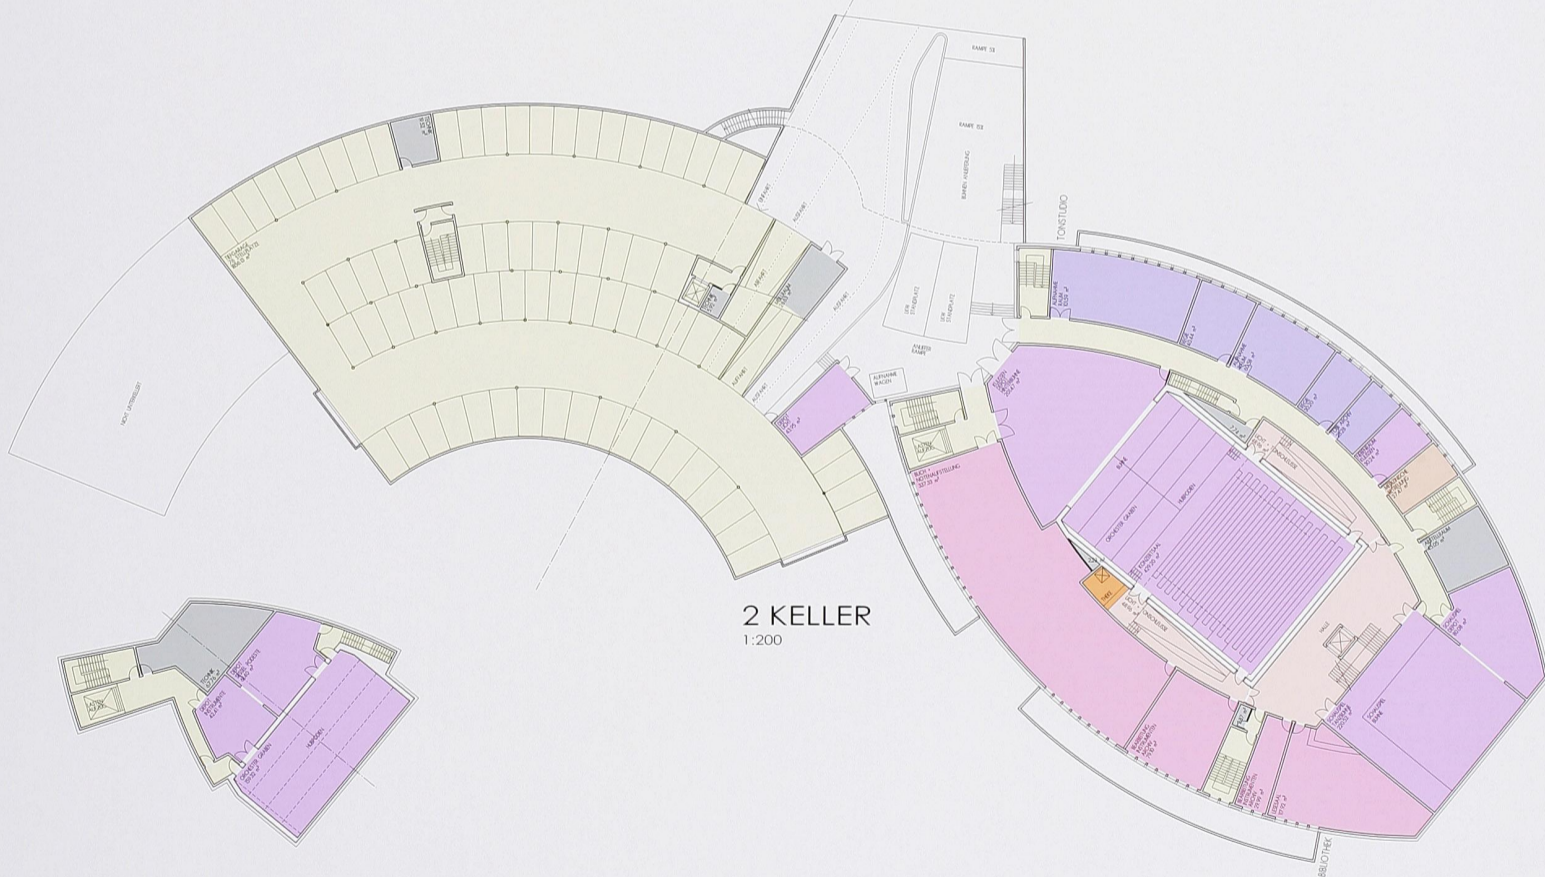


2 KELLER
1:200

3 KELLER
1:200

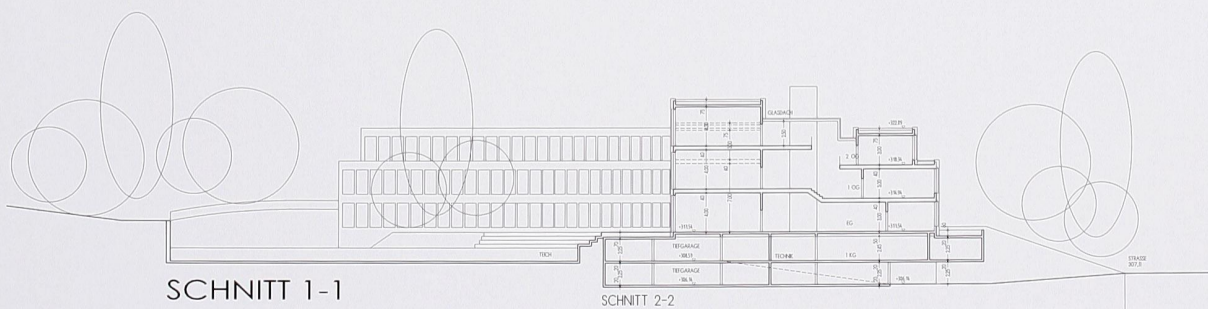


SCHNITT 1-1

SCHNITT 2-2

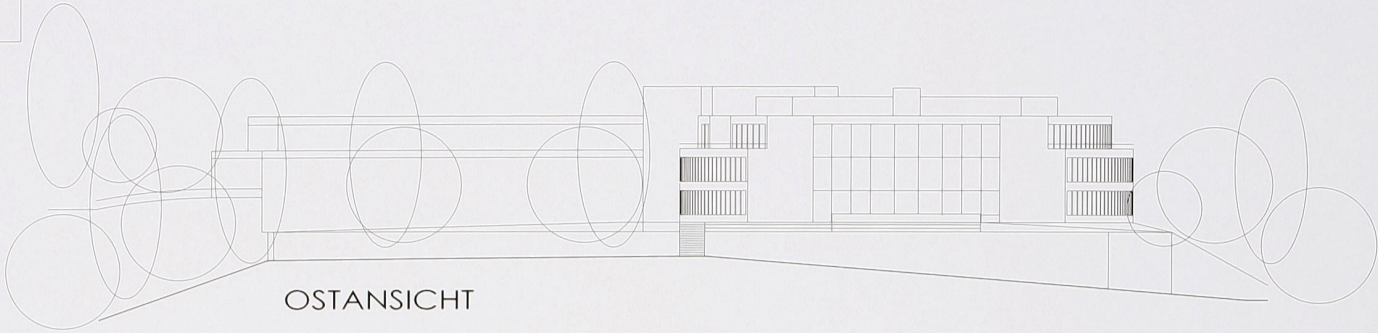


OSTANSICHT

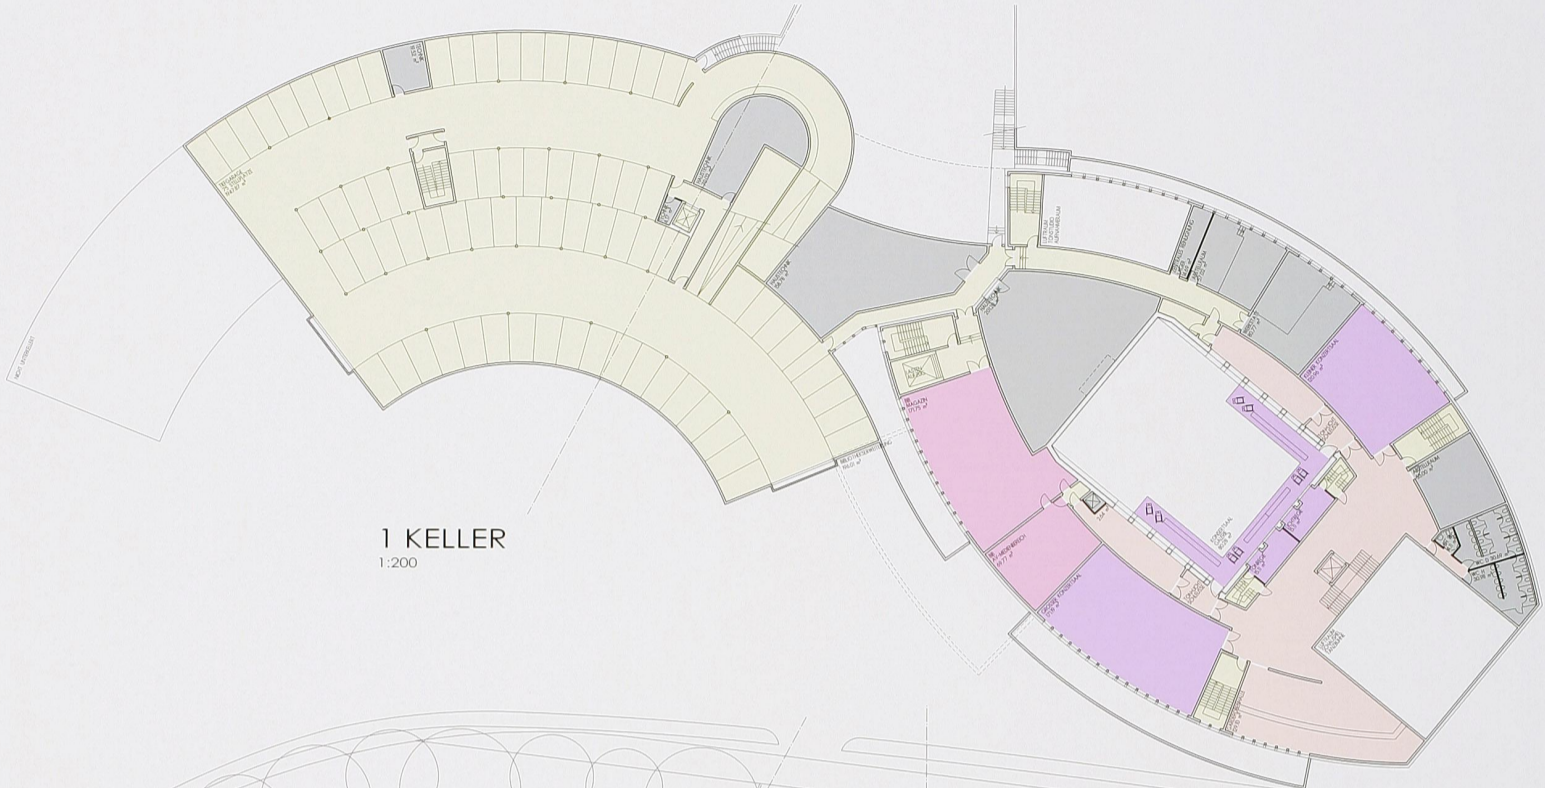


1 KELLER
1:200




ERDGESCHOSS
1:200

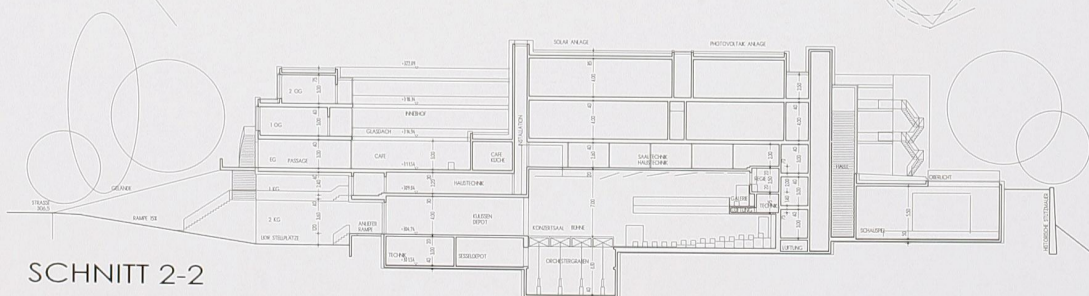

SCHNITT 2-2

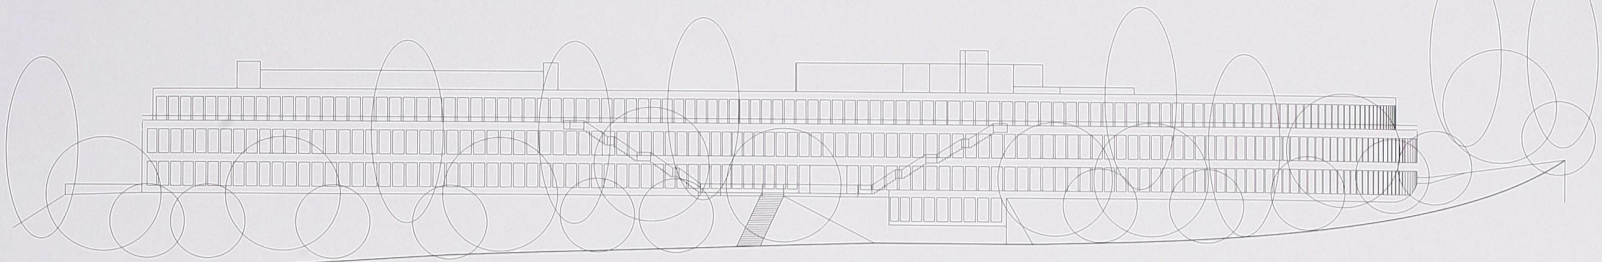


NORDANSICHT
1:200

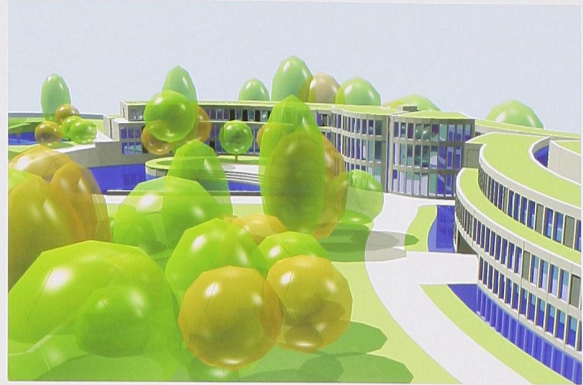


1 OBERGESCHOSS
1:200

2 OBERGESCHOSS
1:200

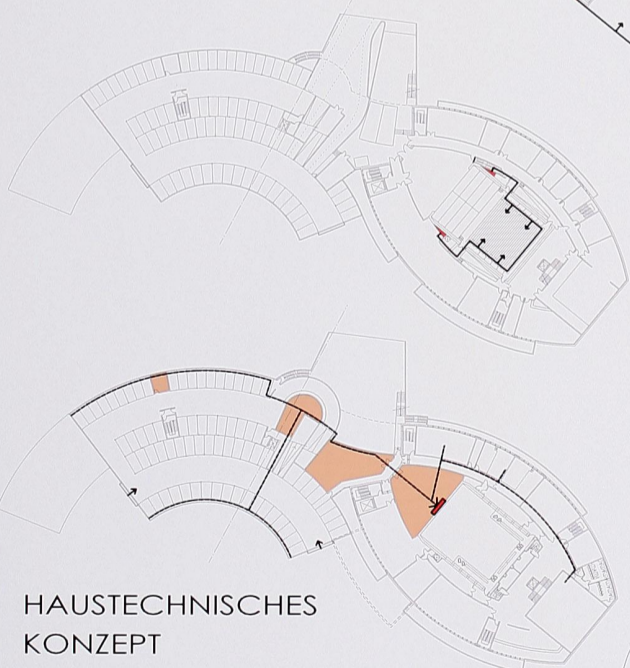

HAUSTECHNISCHES
KONZEPT

SCHNITT 3-3
1:200

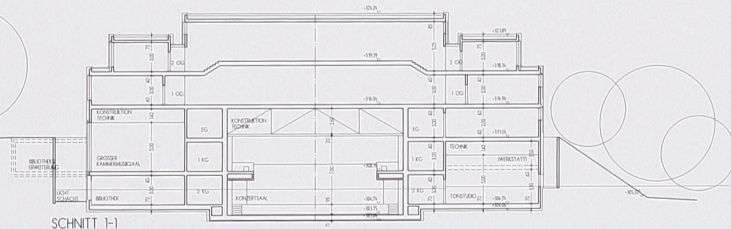

SCHNITT 1-1

