



Lageplan 1:500



Grundriss Tiefgarage 1:500

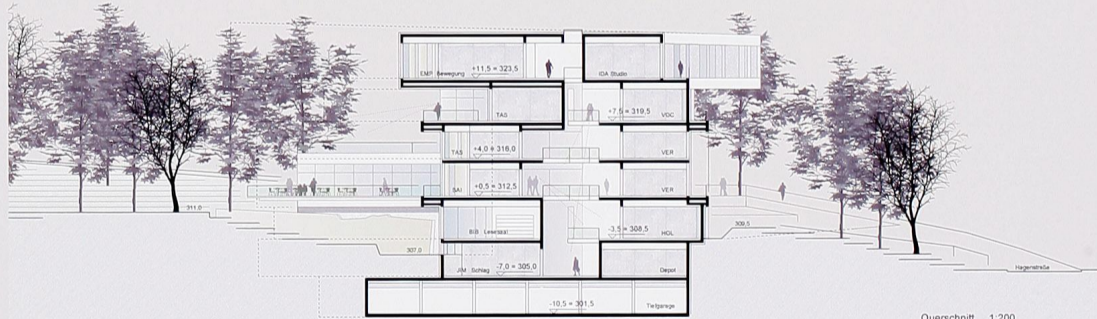

Querschnitt 1:200

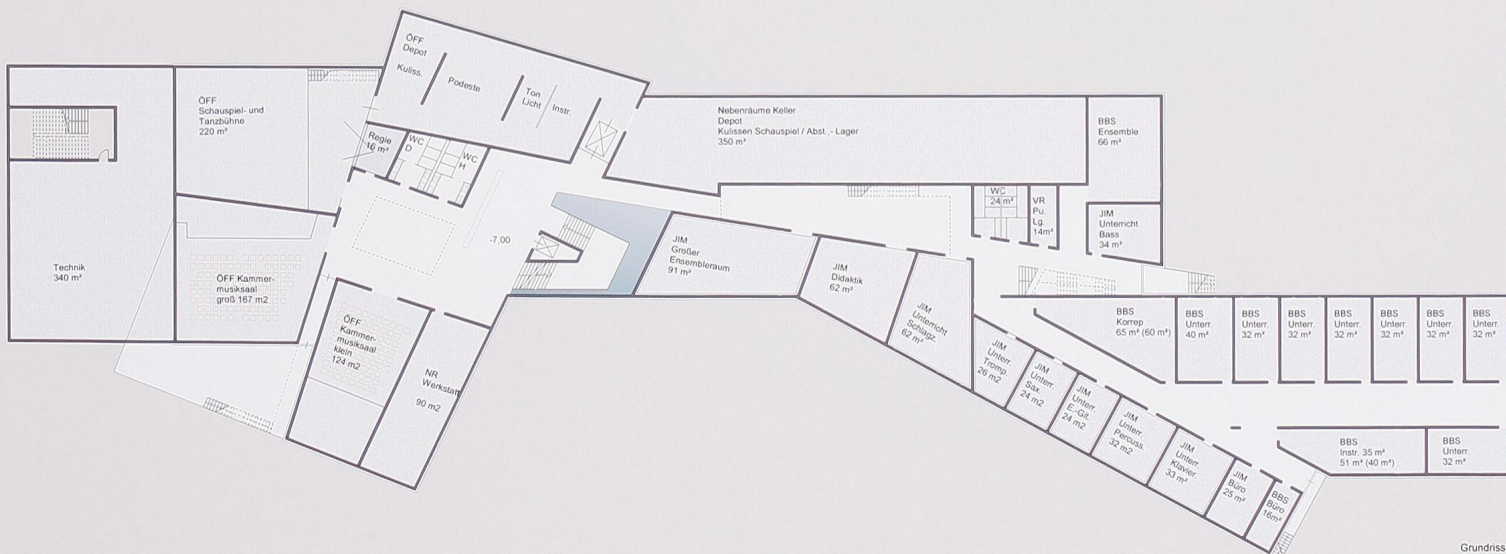

Grundriss Untergeschoss Ebene -7,0





