

082110





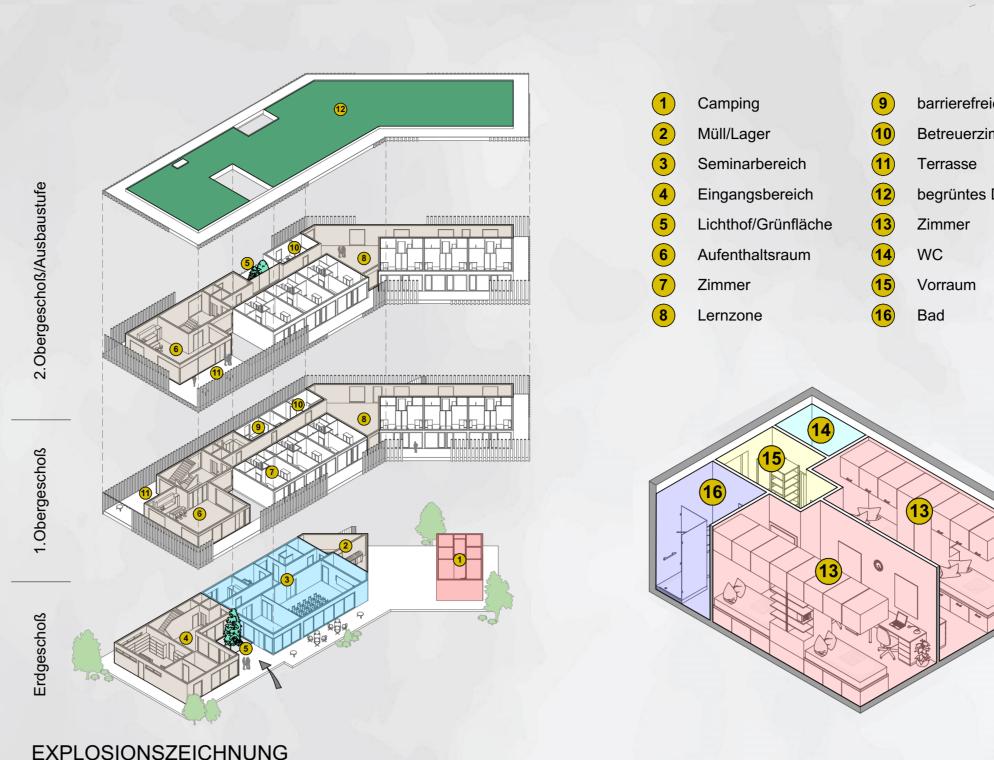

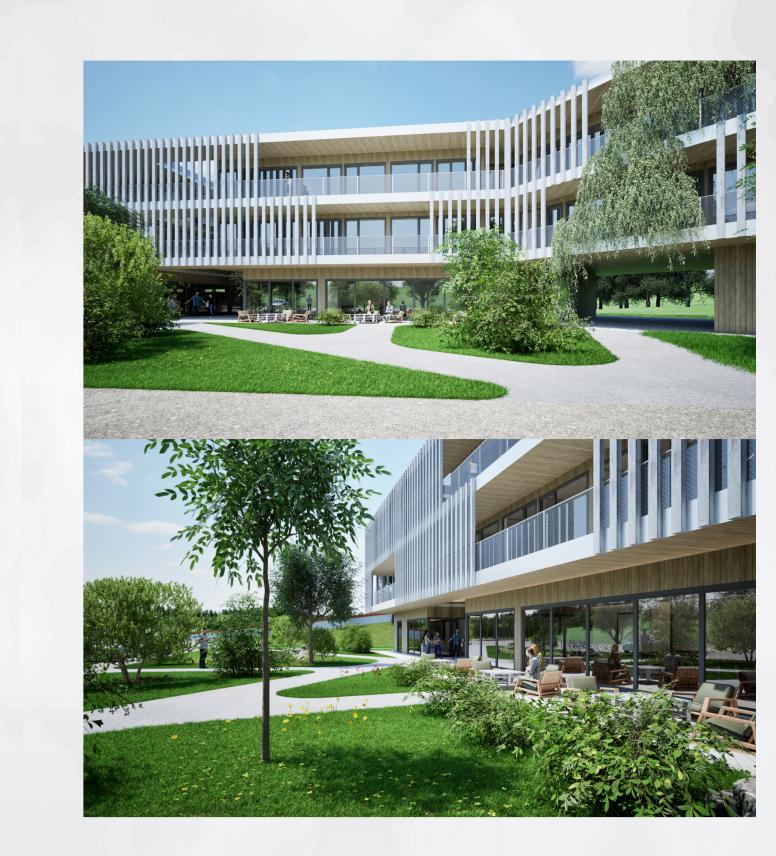



SITUATION

Ausgangssituation für das Wettbewerbsprojekt ist, das in Aigen-Schlägl liegende Grundstück nordöstlich der LWBFS Bioschule Schlägl. Der Neubau beinhaltet ein Internatsgebäude, welches in zwei Bauphasen ausführbar ist und verfügt über einen unabhängigen Seminar- und Campingbereich. Zusätzlich ist ein sommerlicher Hotelbetrieb angedacht.

ERSCHLIESSUNG

Der Zugang zum Gebäude erfolgt vom Parkplatz über mehrere durch begrünte Flächen getrennte Wege. Der zentrale Haupteingang erschließt über den offenen Lichthof einerseits den Internatsbereich und andererseits den Seminarbereich. Der abgetrennte Camper-Bereich ist über den offenen Gebäudedurchgang erreichbar.

ENTWURFSPROJEKT

Bei der Entwurfsplanung wurde besonders Wert auf eine südliche Zimmerausrichtung gelegt, um eine ausreichende, natürliche Belichtung zu gewährleisten. Die zahlreich integrierten Grünflächen aber auch der im Außenbereich angeordnete Teich sollen eine Verbindung zur Natur herstellen und einen Erholungsort für die Schüler:innen bieten. Die vom Aufenthaltsbereich abgetrennte Lernzone im Zimmertrakt bietet eine ruhige Atmosphäre für gemeinschaftliches Arbeiten. Der Lichthof erstreckt sich über drei Geschosse, bewirkt eine natürliche Belichtung im Innenraum und bietet einzigartige Blickwinkel im Gebäude. Die extensive Dachbegrünung unterstreicht ebenfalls die Wichtigkeit des Umweltgedanken der Schule. Der Bezug zum Stift Aigen-Schlägl wird durch zwei Terrassen mit Blickrichtung zum Stiftspark hergestellt.

KONSTRUKTION


Um die Nachhaltigkeit des Projekts hervorzuheben, wird Brettsperrholz als Konstruktion eingesetzt. Besonders auffallend ist der umlaufende Laubengang, der teilweise mit vertikalen Holzlamellen verkleidet wird. Dieser bewirkt einen konstruktiven Sonnenschutz und die Lamellen verleihen dem Gebäude seinen Charakter und ein elegantes Erscheinen.





FASSADENSCHNITT M 1:25

ANSICHT OST M 1:200

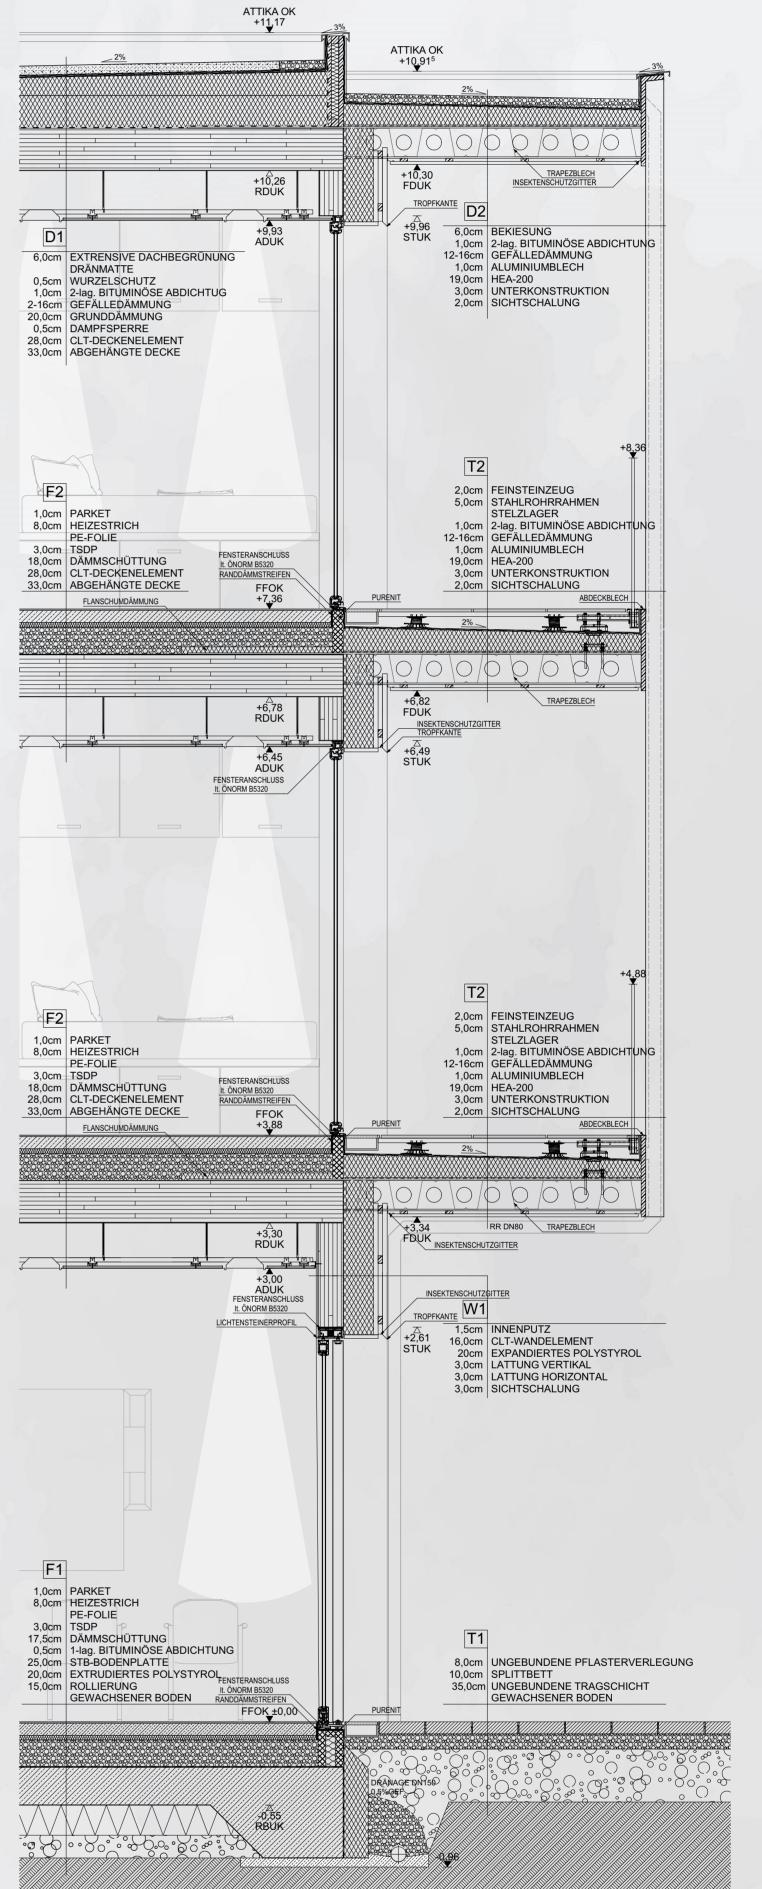

ANSICHT WEST M 1:200



SCHNITT M 1:200

LAGEPLAN M 1:1000





ANSICHT SÜD M 1:200



ERDGESCHOSS M 1:200

ANSICHT NORD M 1:200







