



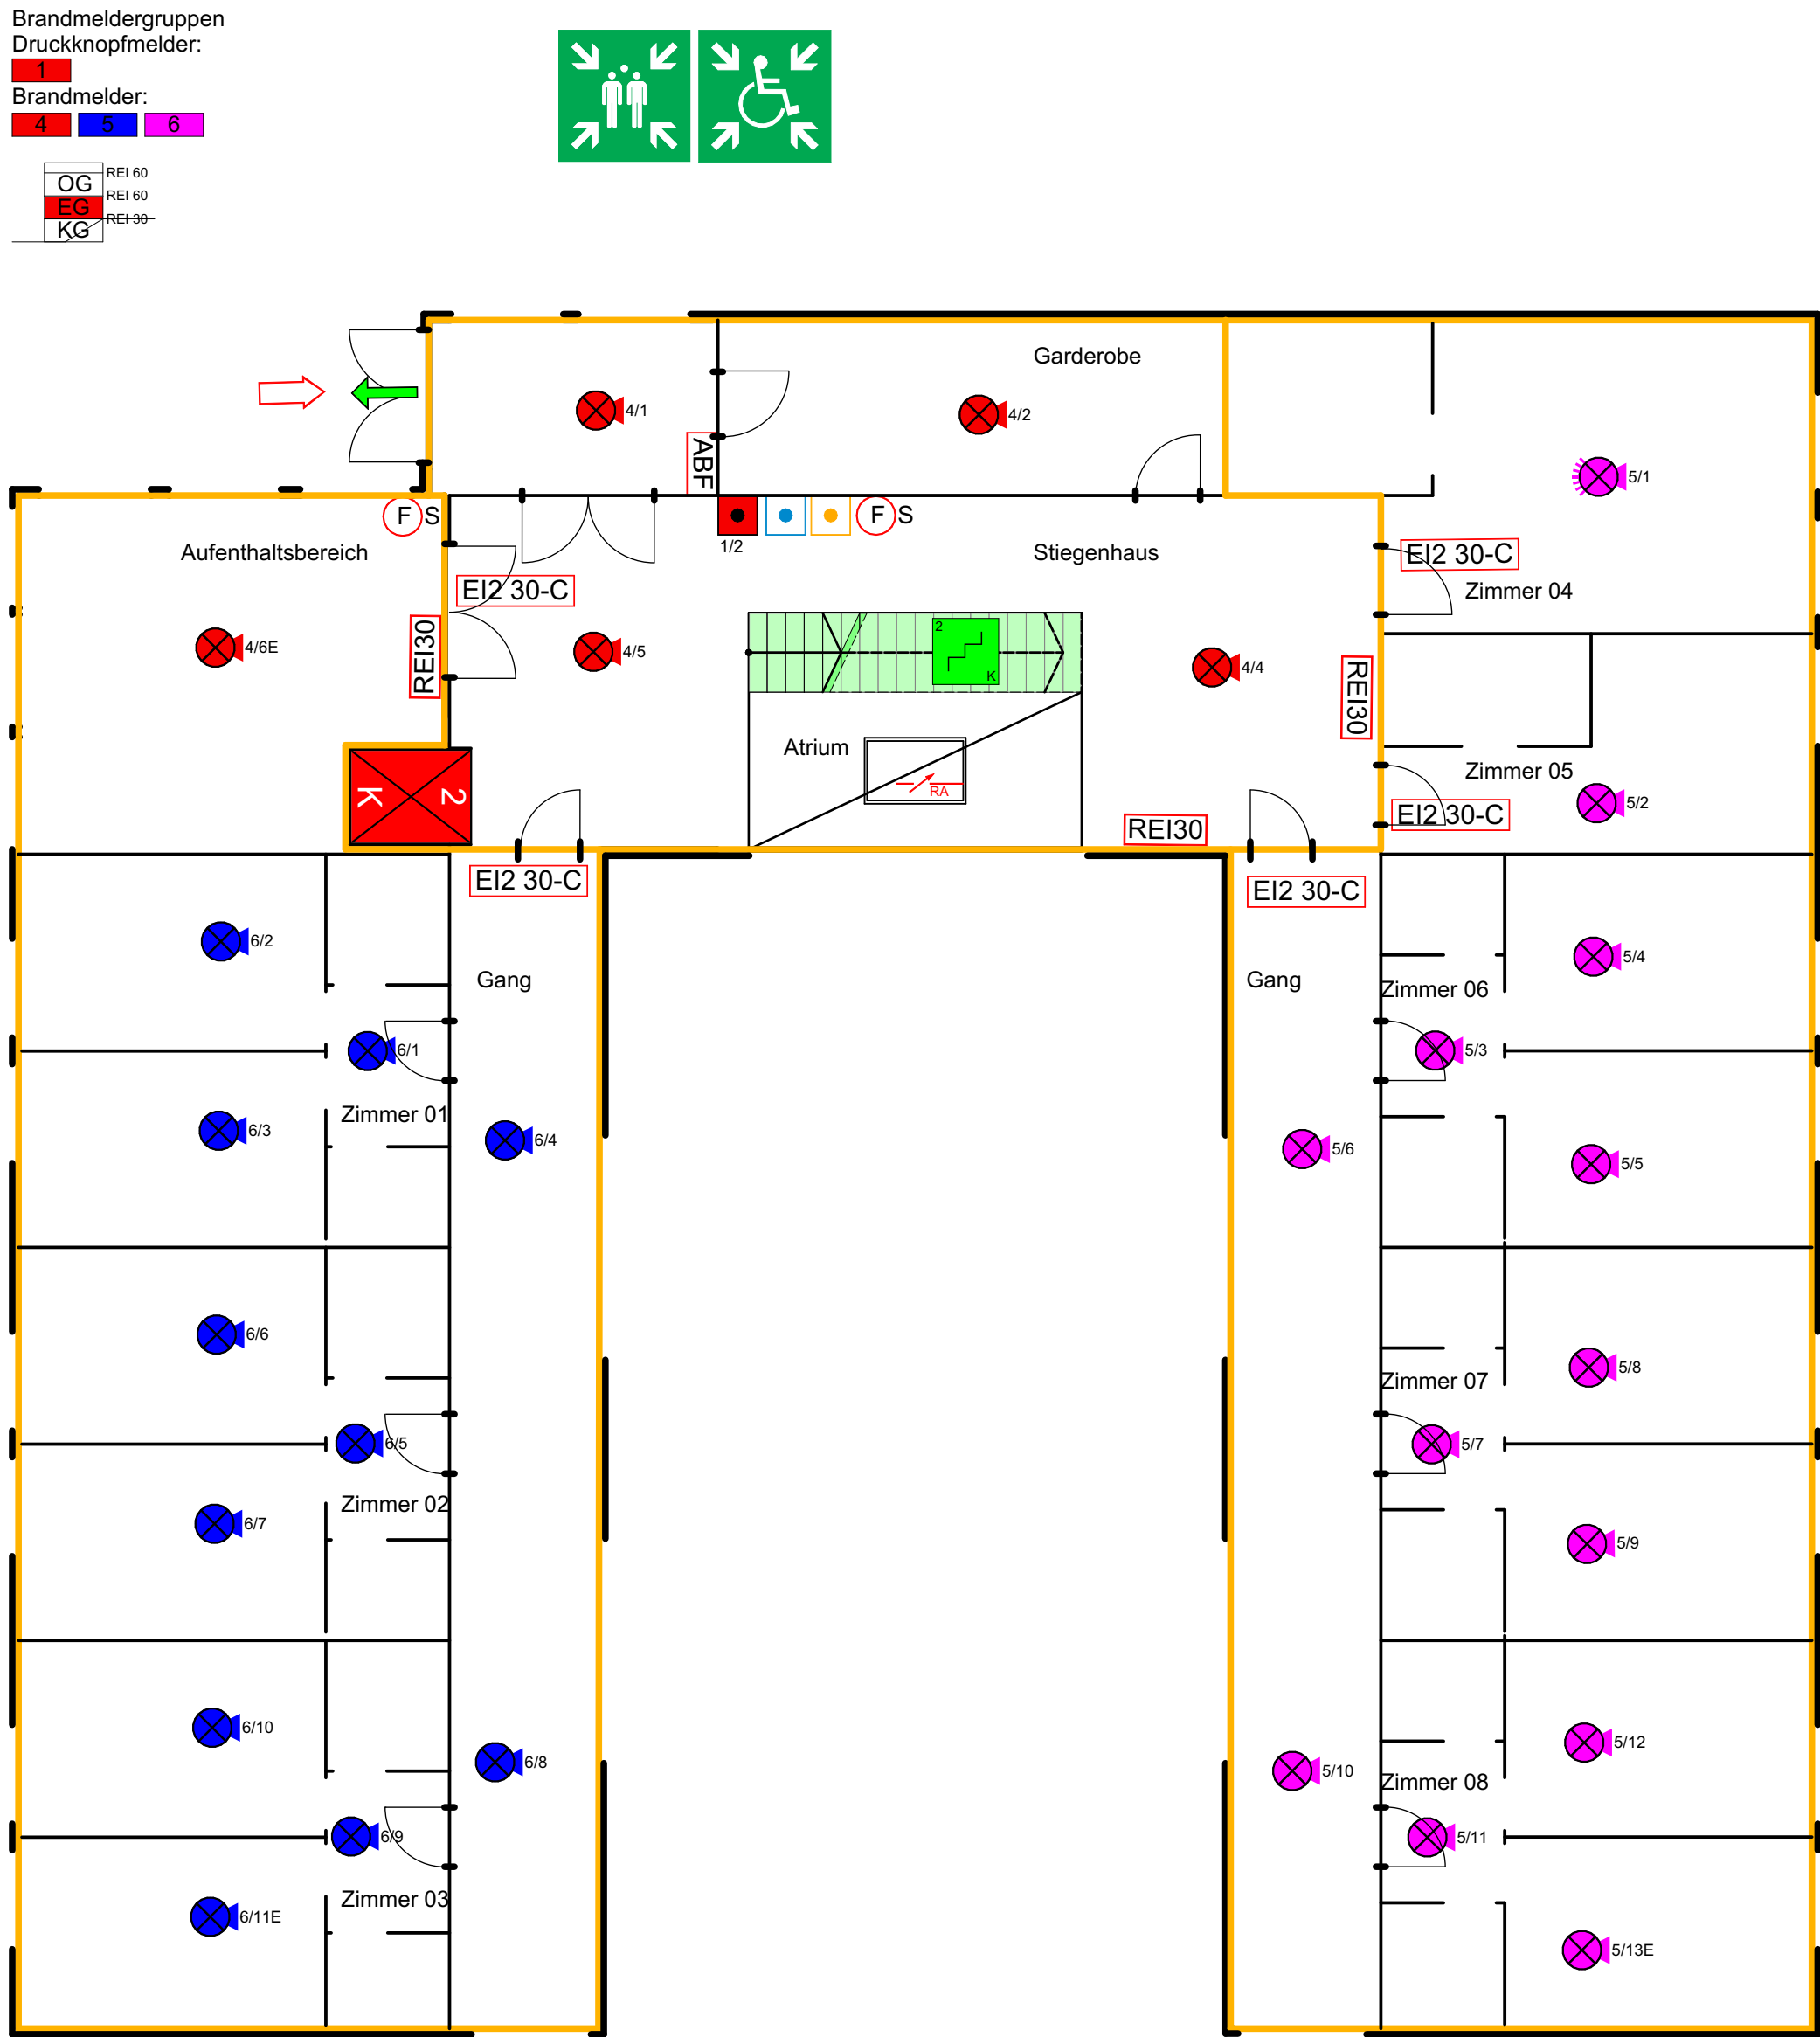

Geschoßplan EG - 1:100

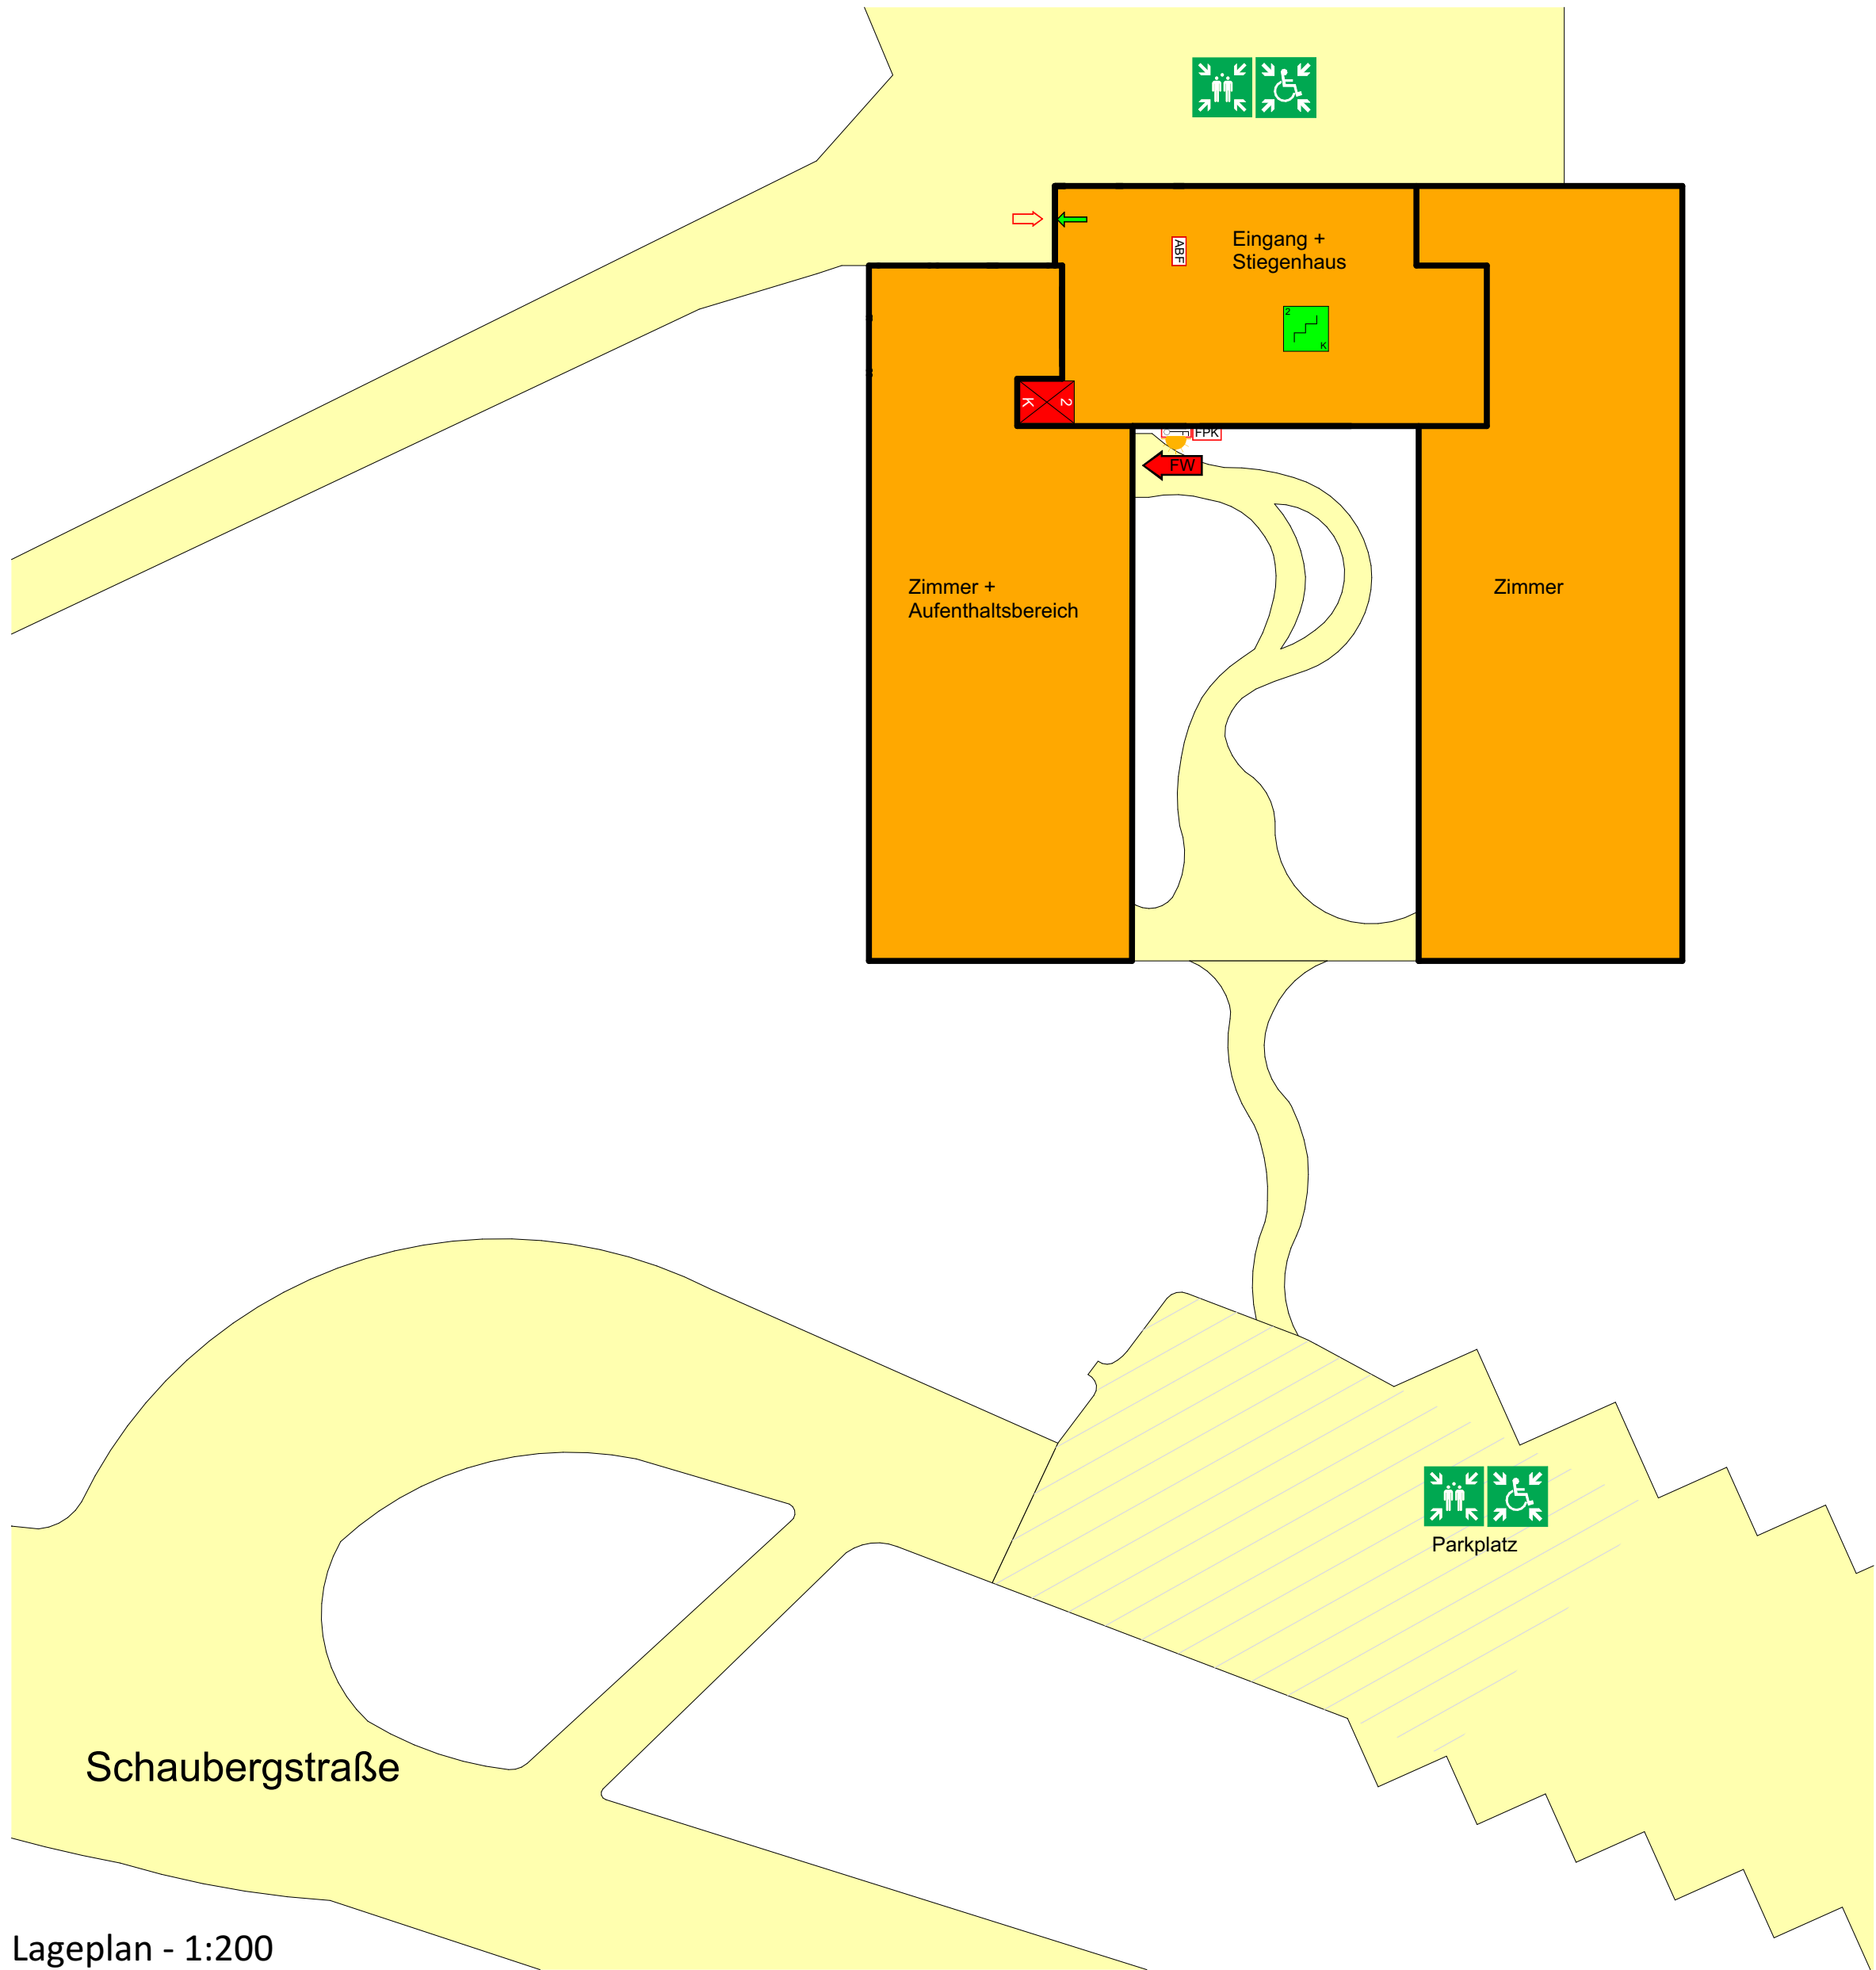

Lageplan - 1:200

Legende:	Symbol	Beschreibung
Nummer		
BaBr 01		Grenze eines Brandabschnittes
BaBr 04	EI2 30-C	Feuerschutzabschluss mit Türschließer
BaBr 05	REI30	Feuerwiderstandsklasse von Bauteilen
BaBr 11	Fluchtweg	Fluchtweg
BaBr 14	Stiegenhaus	Stiegenhaus (brandschutztechnisch abgeschlossen)
BaBr 20	Aufzug	Aufzug mit Angabe der Geschöße
OrgBr 01	Hauptzugang	Hauptzugang für die Feuerwehr
OrgBr 03	Weiterer wichtiger Zugang	Weiterer wichtiger Zugang für die Feuerwehr
OrgBr 10	Sammelplatz	Sammelplatz
OrgBr 11	Sammelplatz für Personen mit eingeschränkter Mobilität	Sammelplatz für Personen mit eingeschränkter Mobilität
Bma 06	Rauchmelder mit Akustikeinrichtung	Rauchmelder mit Akustikeinrichtung mit Angabe der Meldergruppe und Meldenummer
Bma 09	Rauchmelder mit Akustikeinrichtung und Blitzleuchte	Rauchmelder mit Akustikeinrichtung und Blitzleuchte mit Angabe der Meldergruppe und Meldenummer
Bma 12	Druckknopfmelder	Druckknopfmelder mit Angabe der Meldergruppe und Meldenummer
Bma 14	Hausalarm	Hausalarm
Bma 15	Auslöstaster der Stiegenhauserntlüftung	Auslöstaster der Stiegenhauserntlüftung
Bma 21	Feuerwehr-Blitzleuchte	Feuerwehr-Blitzleuchte
Bma 32	Abgesetztes Bedienfeld	Abgesetztes Bedienfeld
Bma 34	Feuerwehr-Plankasten	Feuerwehr-Plankasten