





Legende:

- EI2 30C Feuerschutzabschluss mit Türschließung
- REI90 Feuerwiderstandssklassen von Bauteilen
- EI30 Feuerwiderstandsklassen von Glasbauteilen
- Feuerlöscher
- Feuerschlauch
- automatischer Rauchmelder
- Rauchmelder mit Akustikeinrichtung und
- Blitzleuchte
- erhöhte Brandgefahr
- Gefahr durch Chemikalien
- Gefahr durch Elektrizität
- Rauchabzugsöffnung
- Sammelplatz
- Sammelplatz für Personen mit eingeschränkter Mobilität
- Haltemagnet
- Hauptzugang für die Feuerwehr
- weiterer Feuerwehrgang
- Fluchtweg
- Stiegenhaus (brandschutztechnisch abgeschlossen)
- Auslöstaster der Rauchentlüftung
- Kabelkasten
- Beleuchtung
- Kommunikationseinrichtung
- Kommunikationsanschluss
- Stromerkabel frd. (=Lage unbekannt)
- Kommunikationskabel
- Löschteich
- Überflurhydrant
- Lautsprecher/Sirene
- Feuerwehr-Schlüsselsafe
- Feuerwehr Plankasten
- Brandmeldezentrale
- Druckknopfmelder
- Brandbrücke
- Grenze eines Brandabschnittes

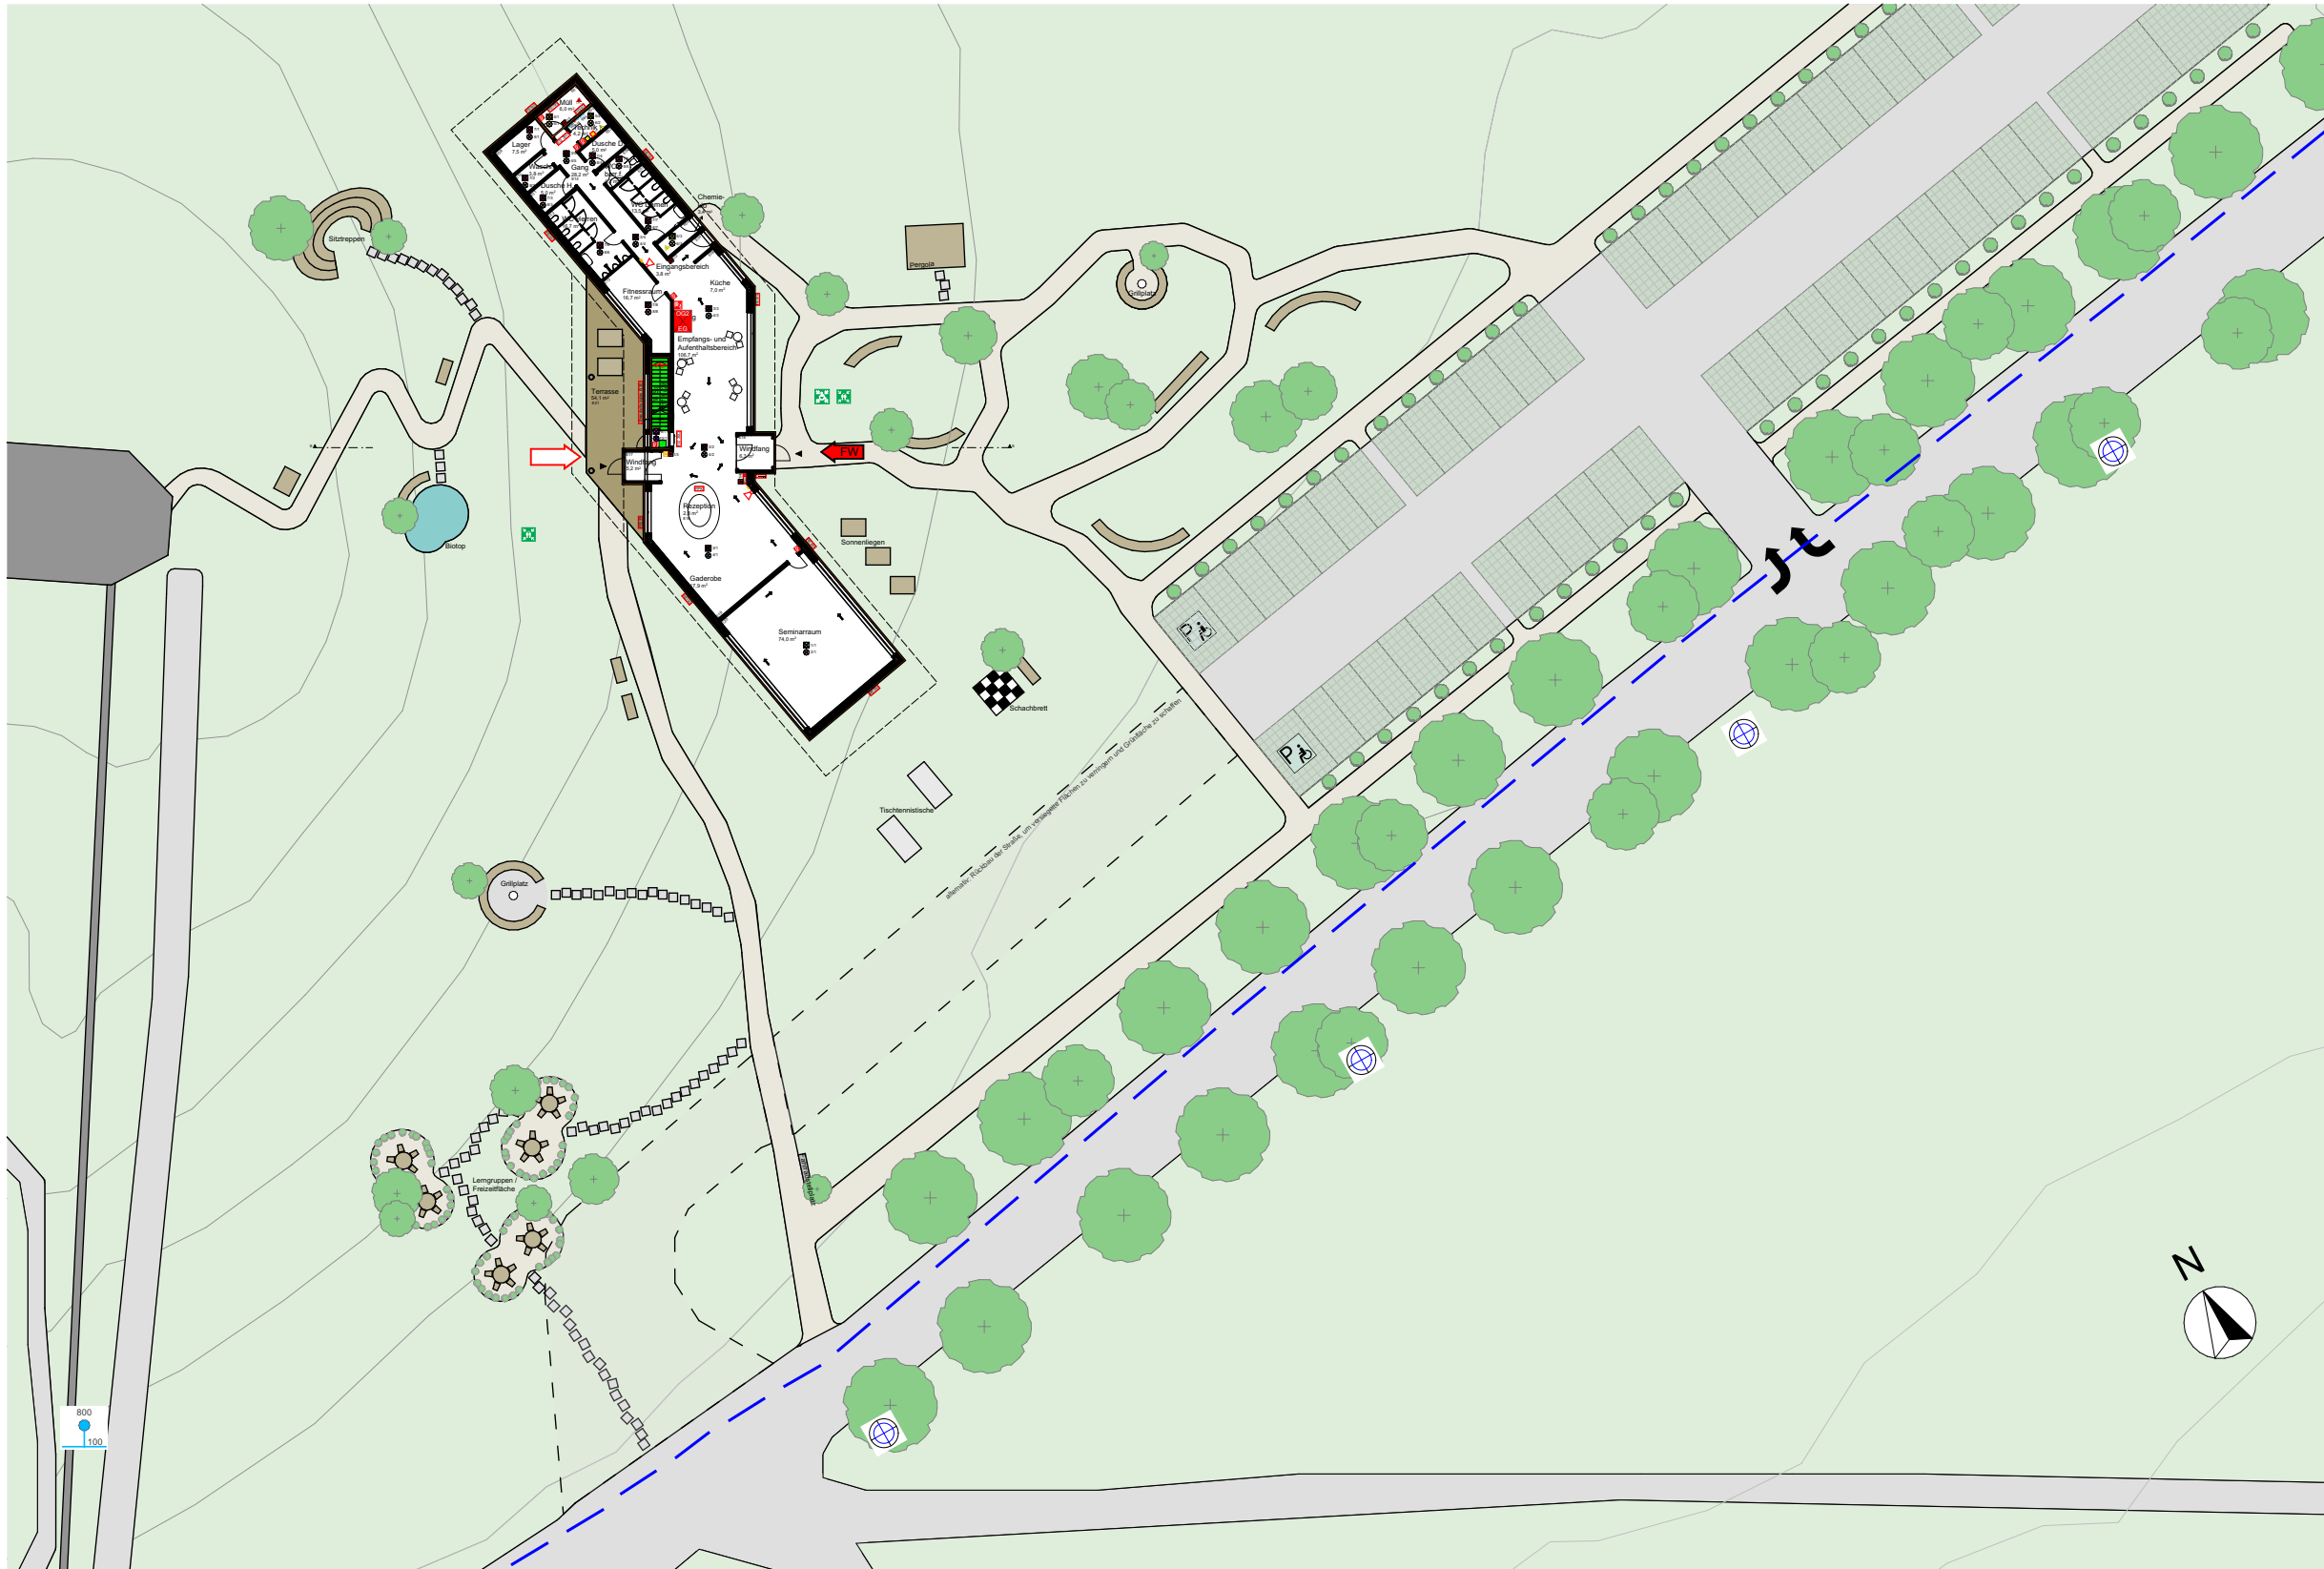

Lageplan | 1:500

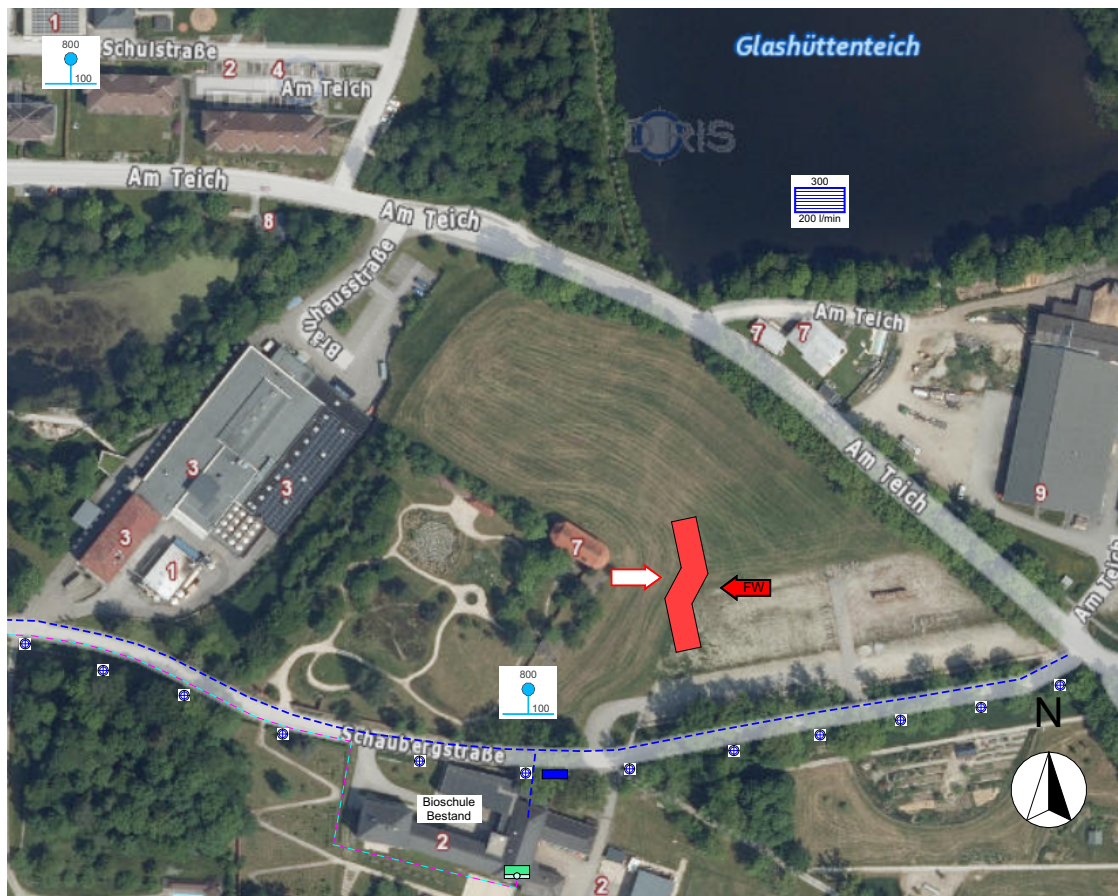

Lagebild | 1:3000