
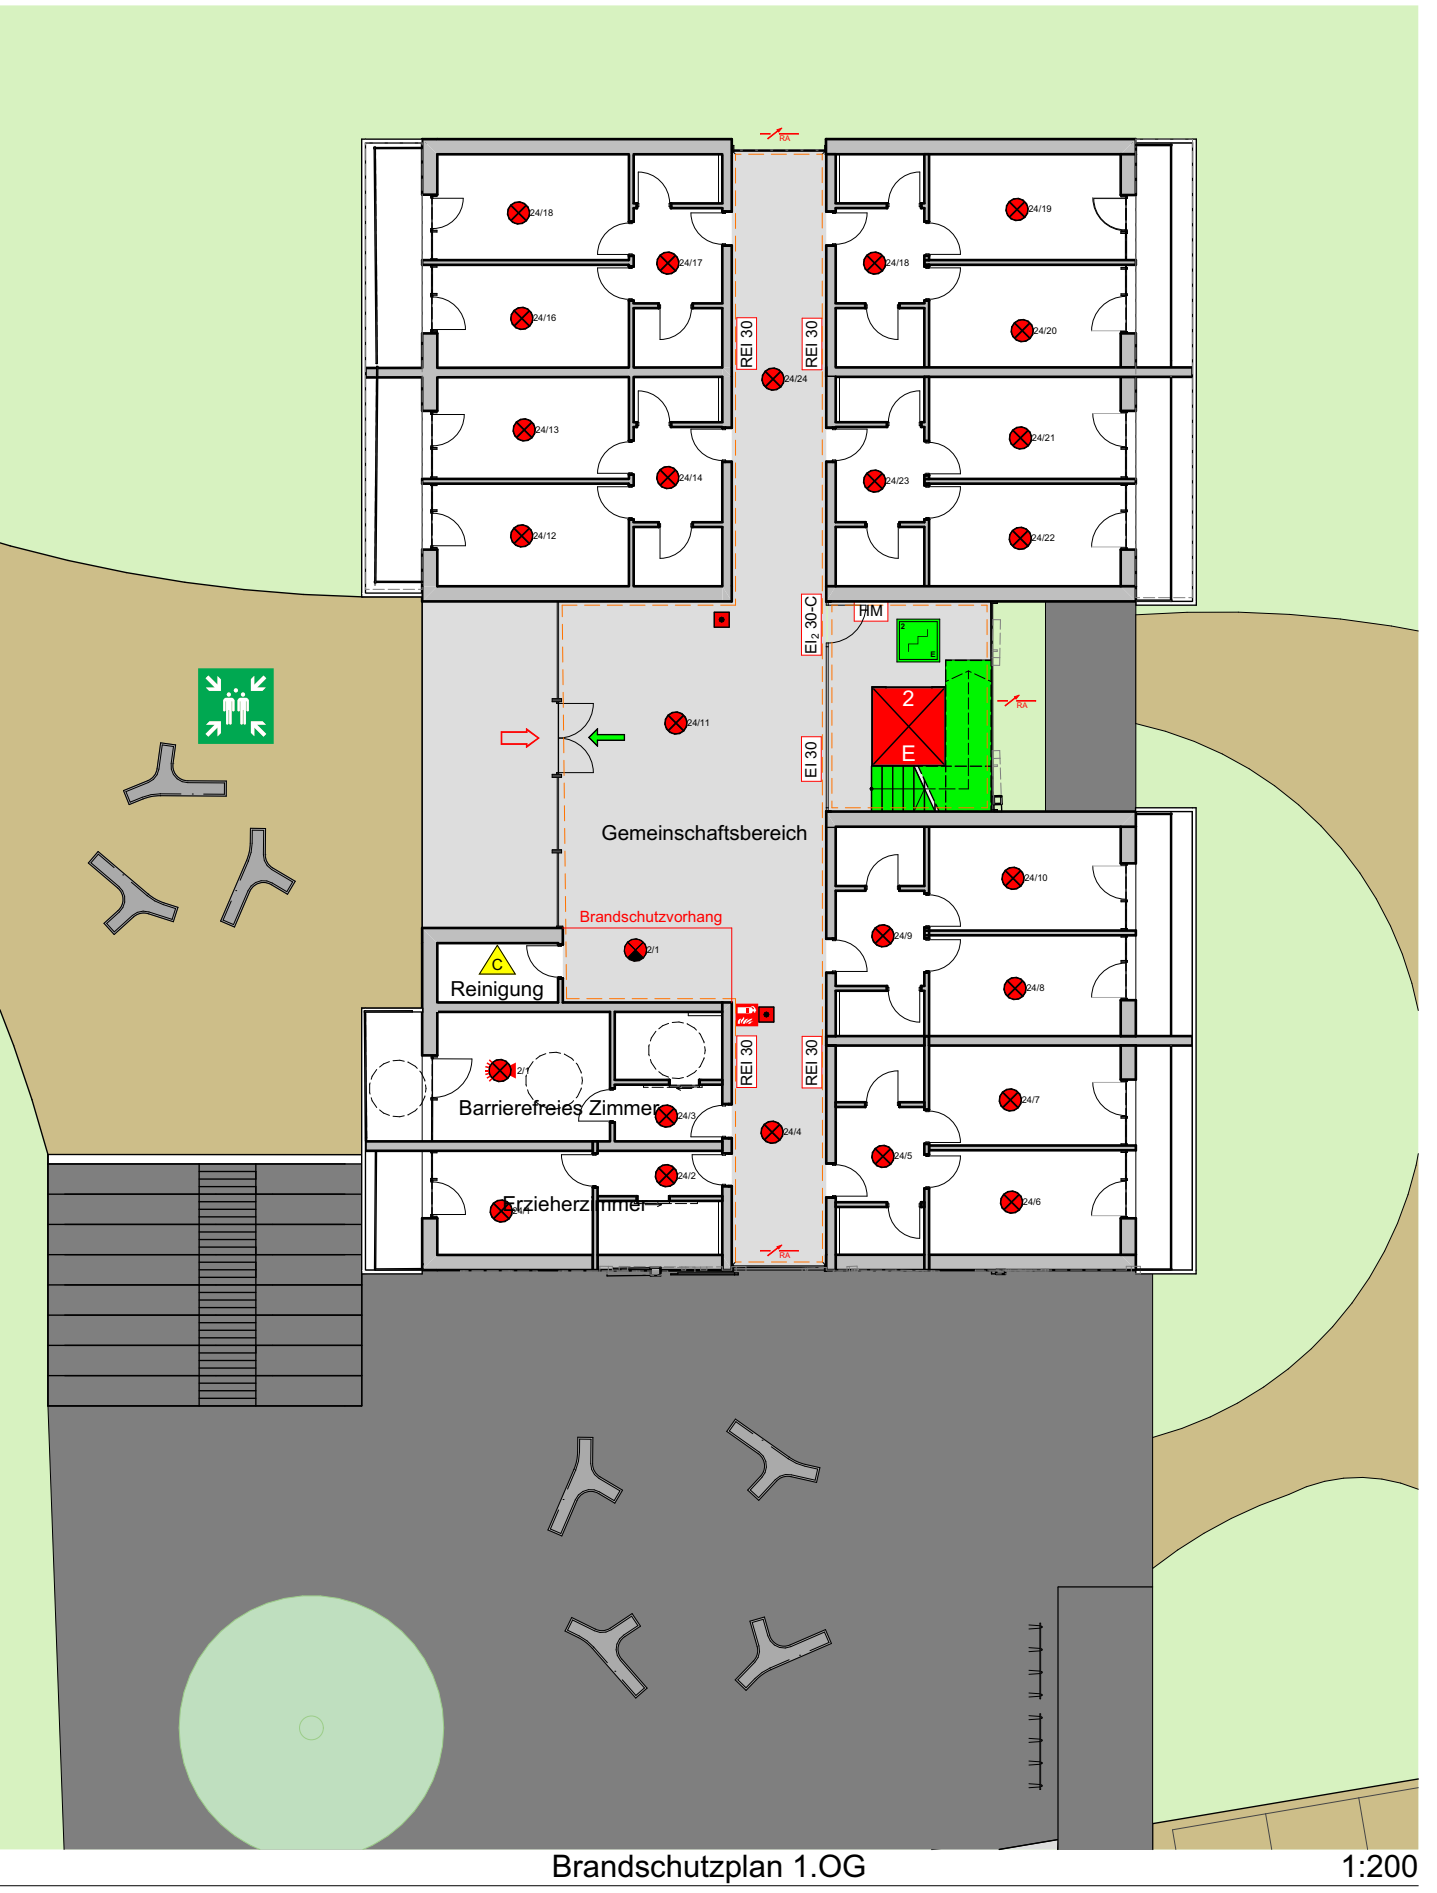


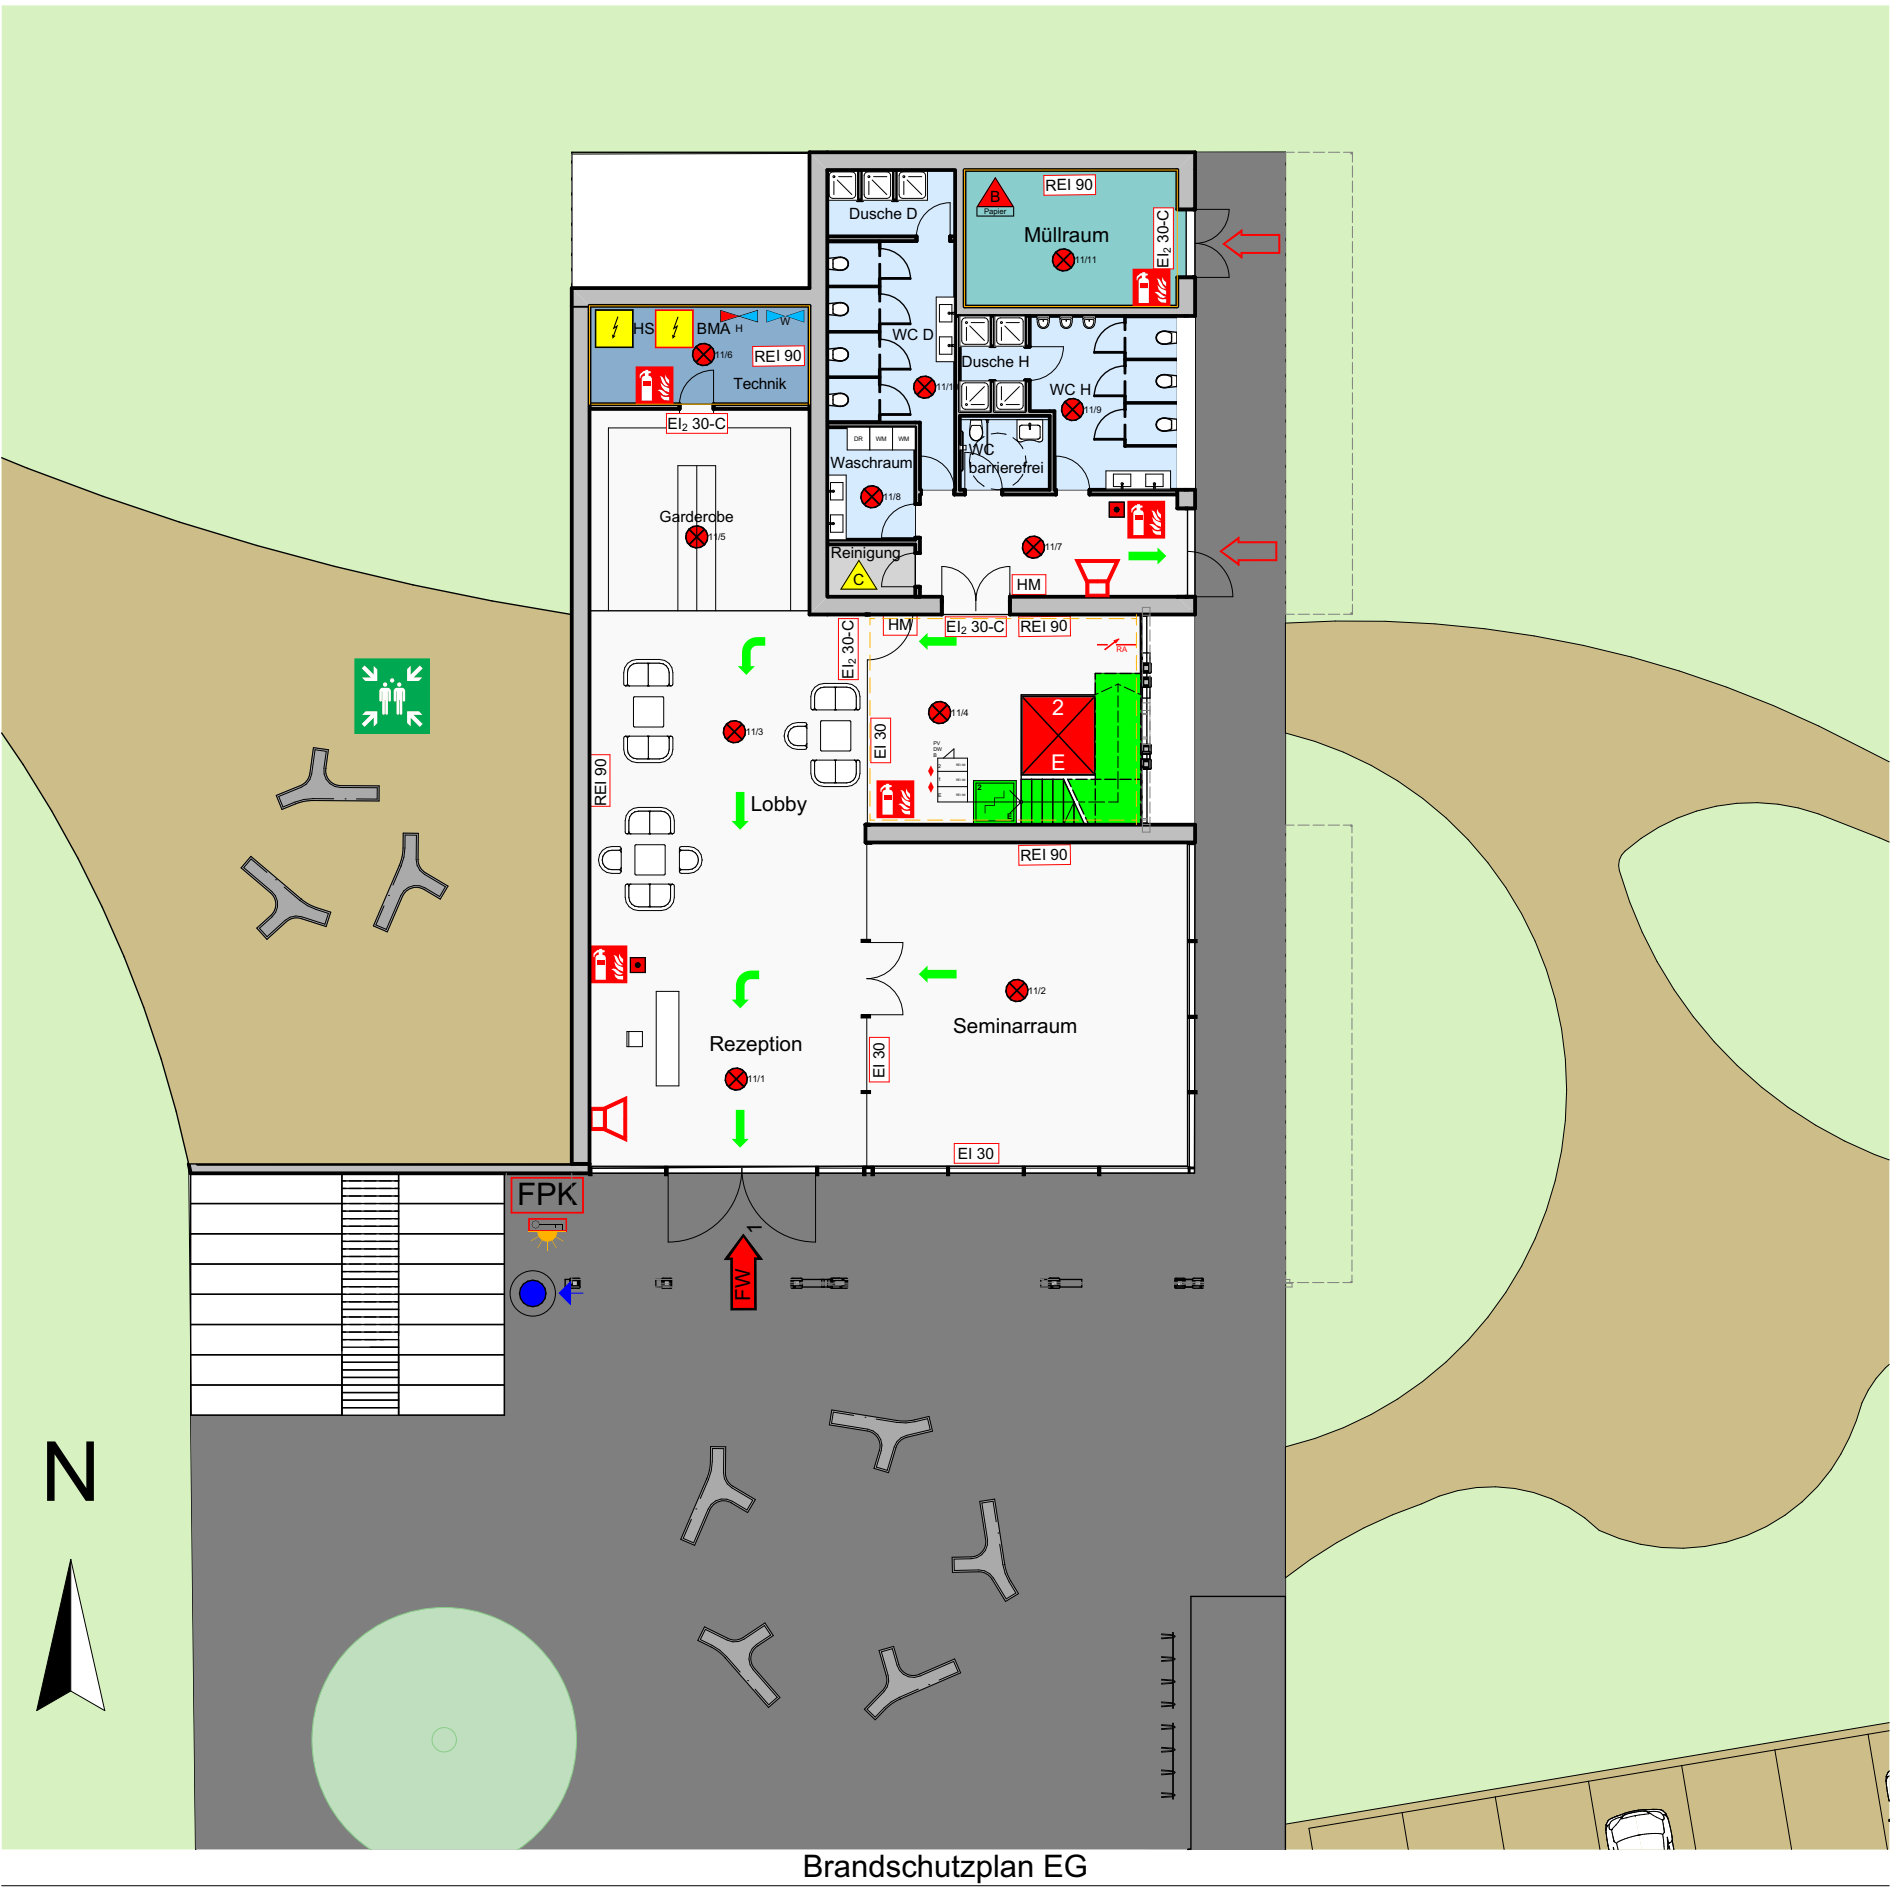

- Legende**
- Grenze eines Bauabschnittes
  - Grenze eines Rauchabschnittes bzw. Rauchschürze
  - EI 30 Feuerschutzabschluss ohne Türschließer
  - EI 30C Feuerschutzabschluss mit Türschließer
  - REI 30 Feuerwiderstandsklasse von Bauteilen
  - Brandbrücke
  - Hauptabsperrvorrichtung für Wasser
  - Hauptabsperrvorrichtung für Heizung
  - HS Elektroverteiler, Hauptschalter
  - BMA Elektroverteiler
  - Hauptzugang Feuerwehr
  - Weiterer wichtiger Zugang f. Feuerwehr
  - 8/3 Automatischer Rauchmelder
  - 8/3 Automatischer Flammenmelder
  - 8/3 Rauchmelder mit Akustikeinrichtung
  - Druckknüpfmelder, Alarm
  - BMA Brandmeldezentrale
  - Feuerwehr-Blitzleuchte
  - Lautsprecher, Sirene
  - Überflurhydrant
  - Einspeisestelle Löschwasser
  - Fluchtweg
  - Sicherheitsstiegenhaus
  - Aufzug mit Angaben der Geschoße
  - Lotsen-Treffpunkt
  - Sammelplatz
  - Gefahr durch Chemikalien
  - Haltemagnet
  - Feuerwehr Plankasten
  - Feuerwehr-Schlüsselsafe