




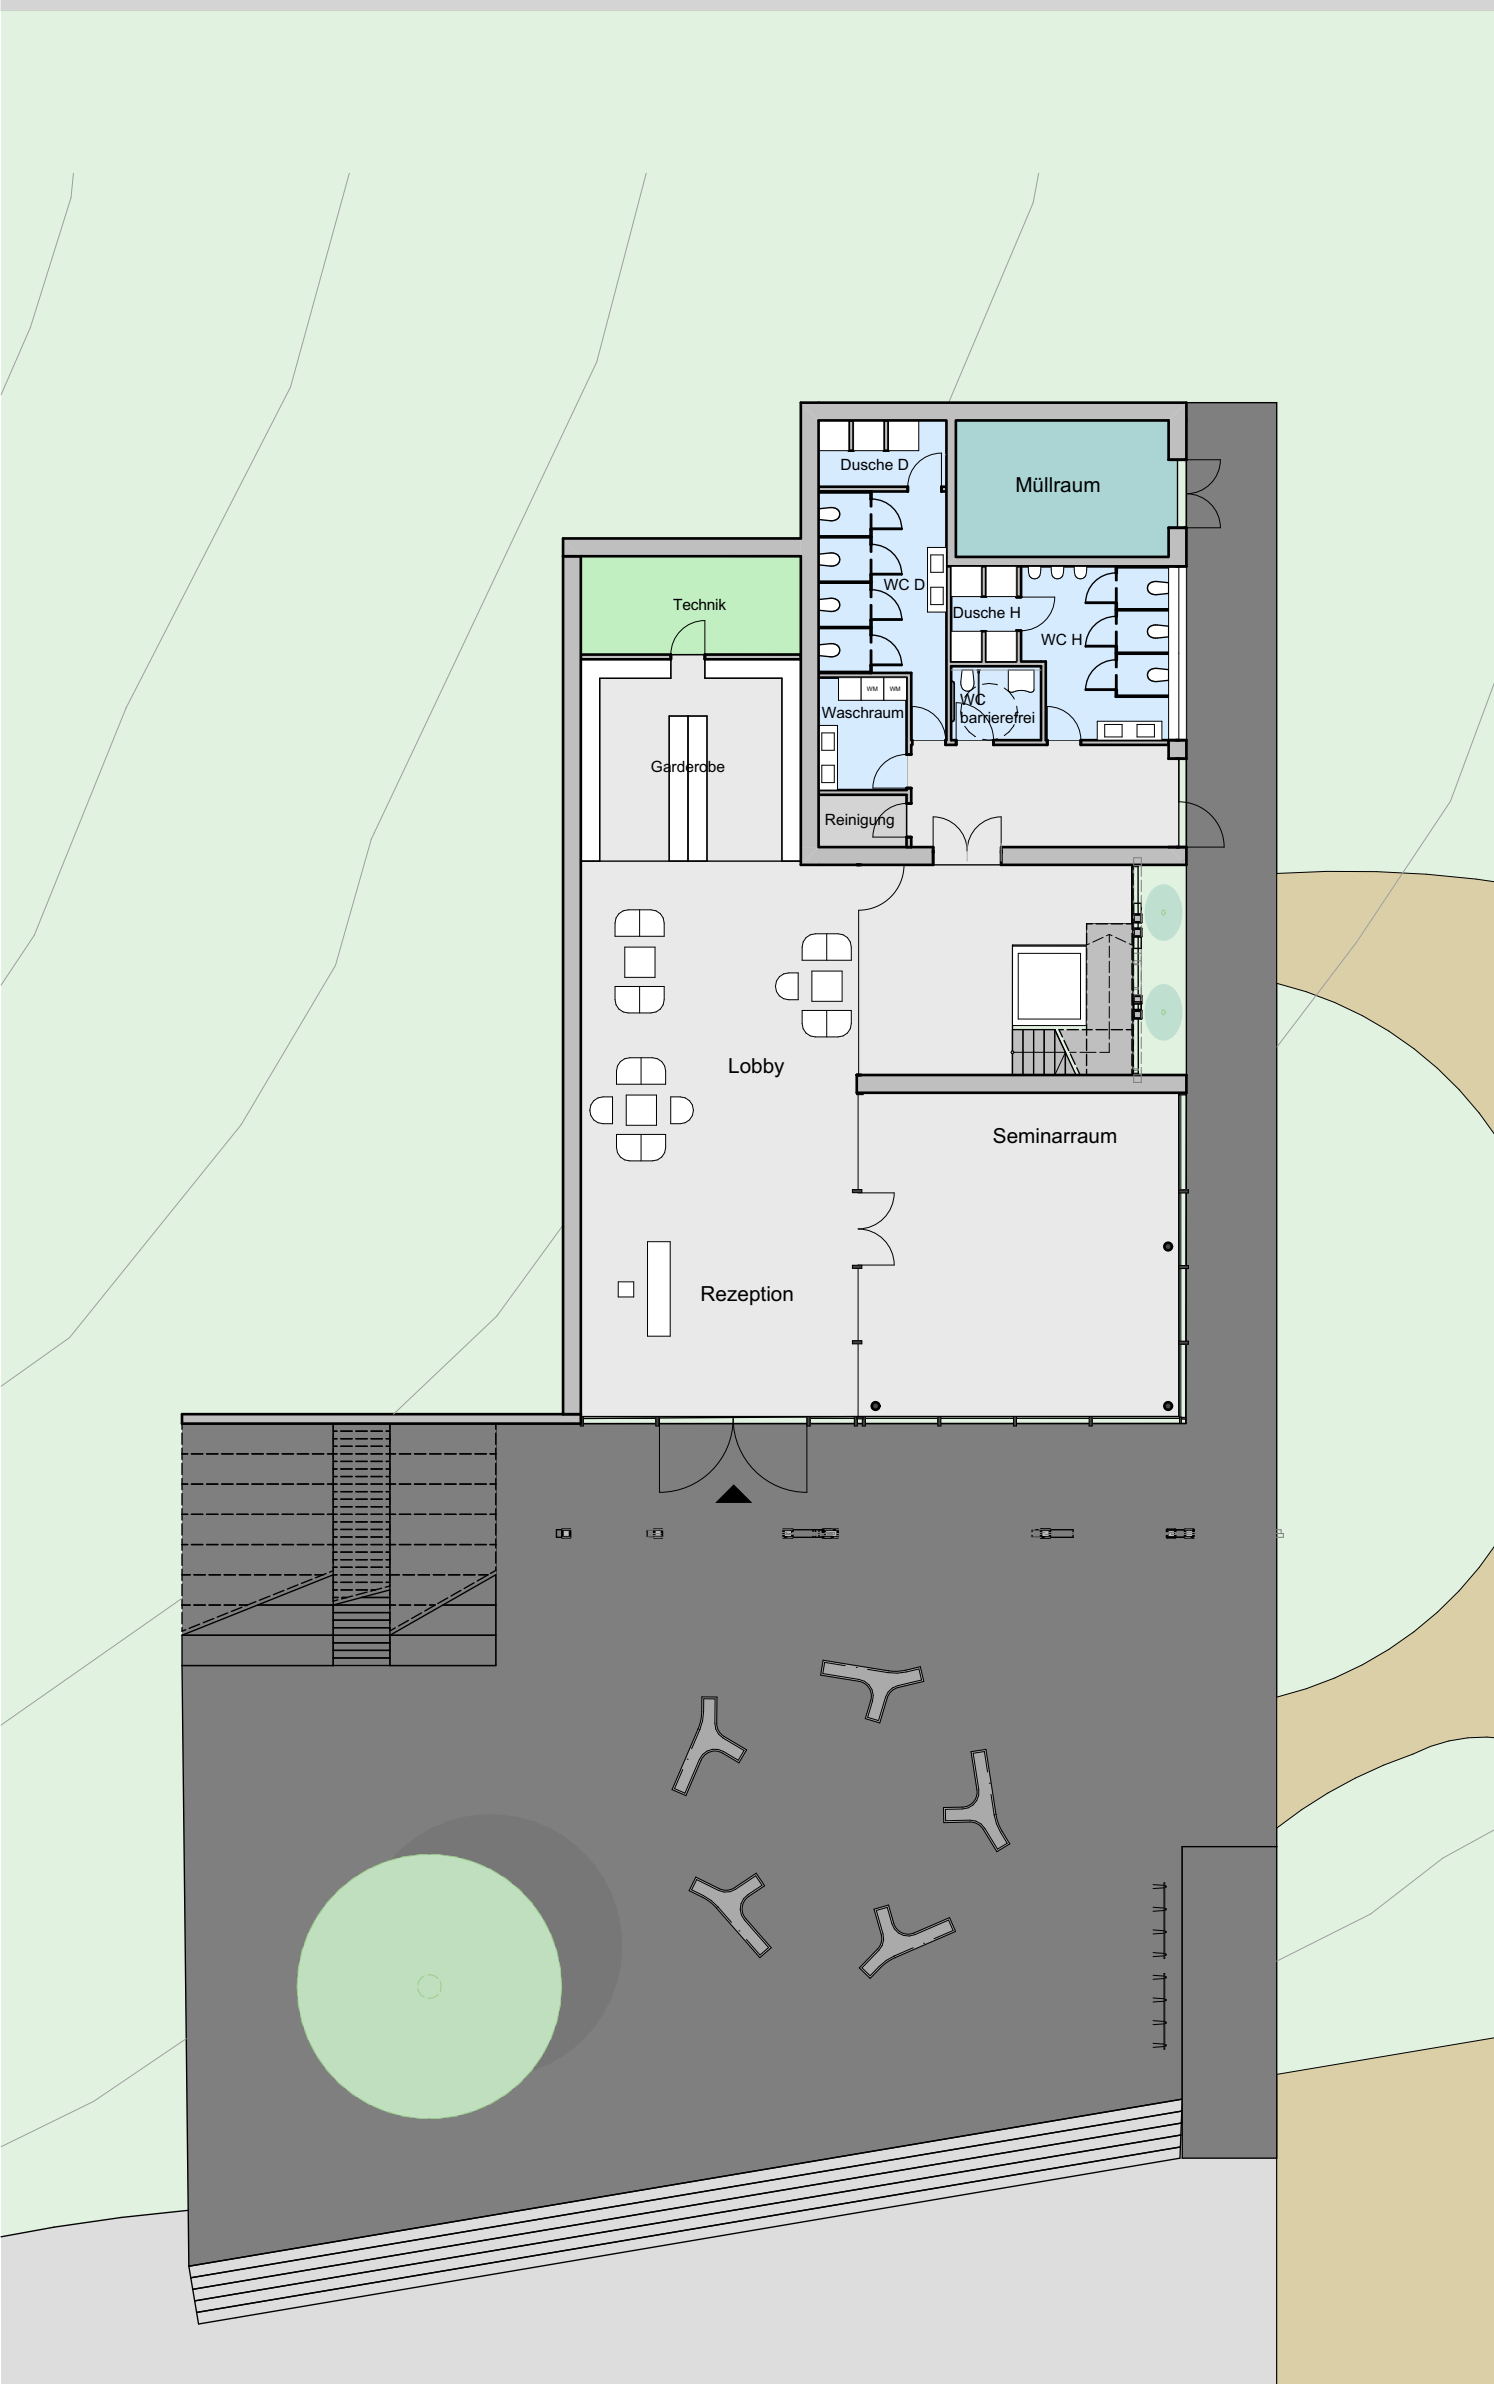


Erdgeschoß M1:200

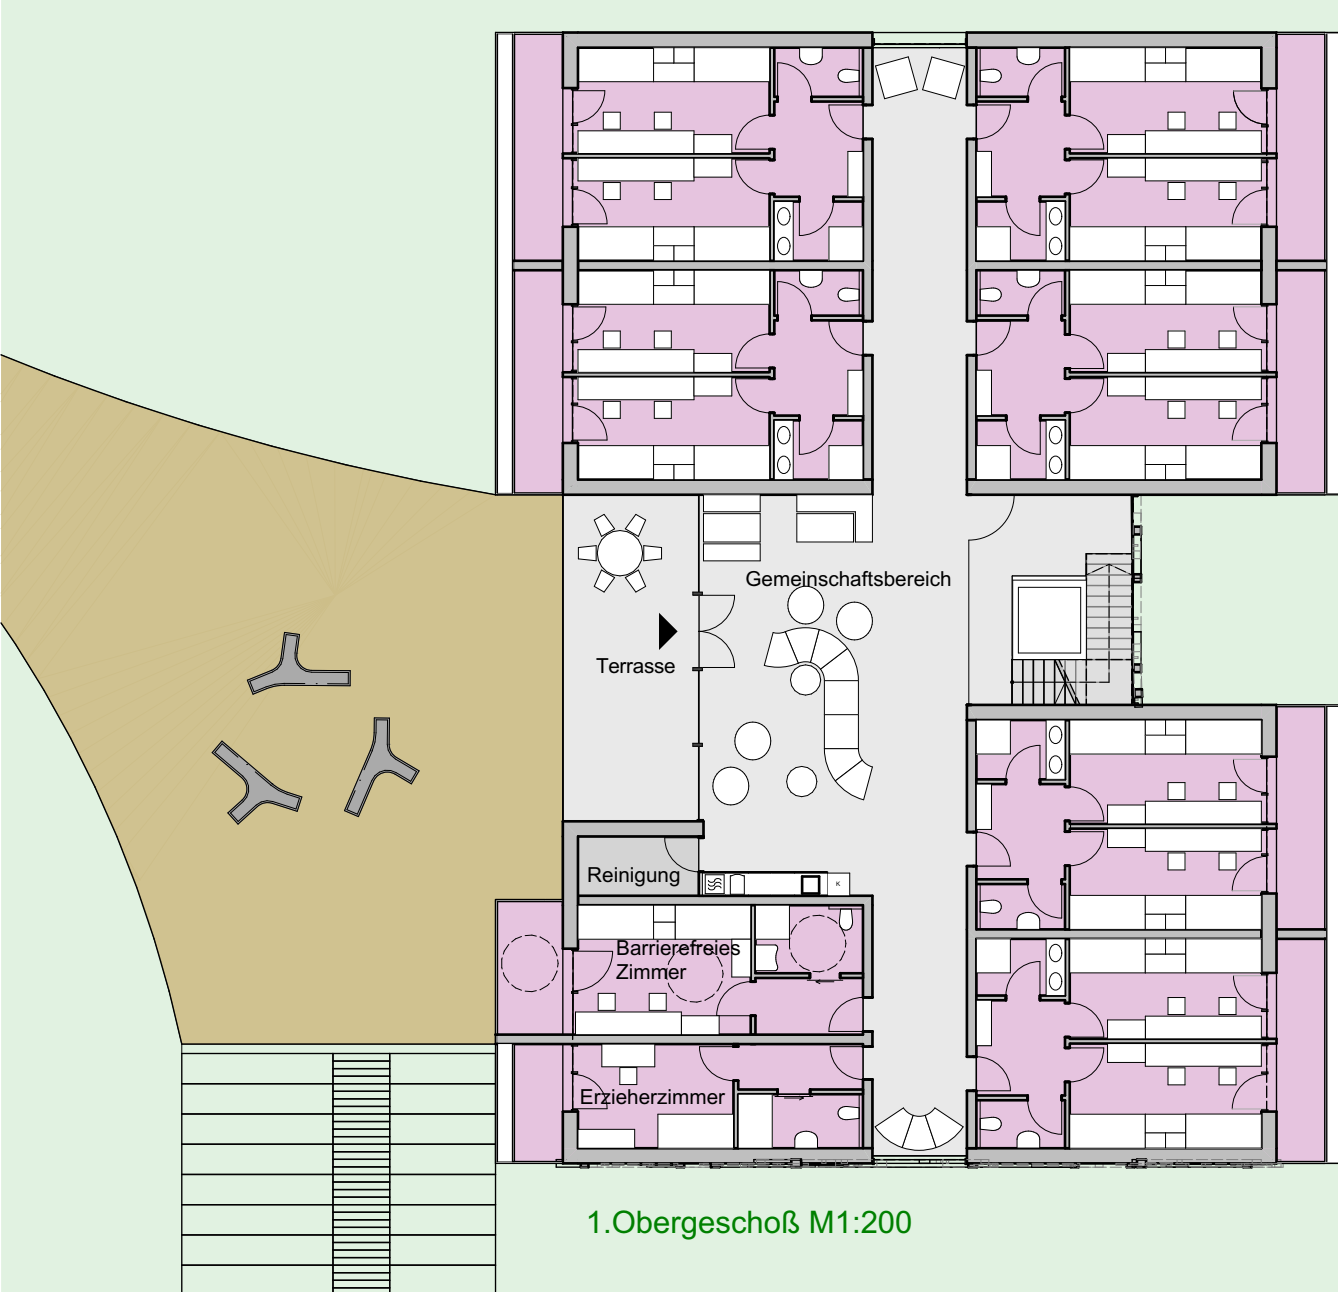

1.Obergeschoß M1:200

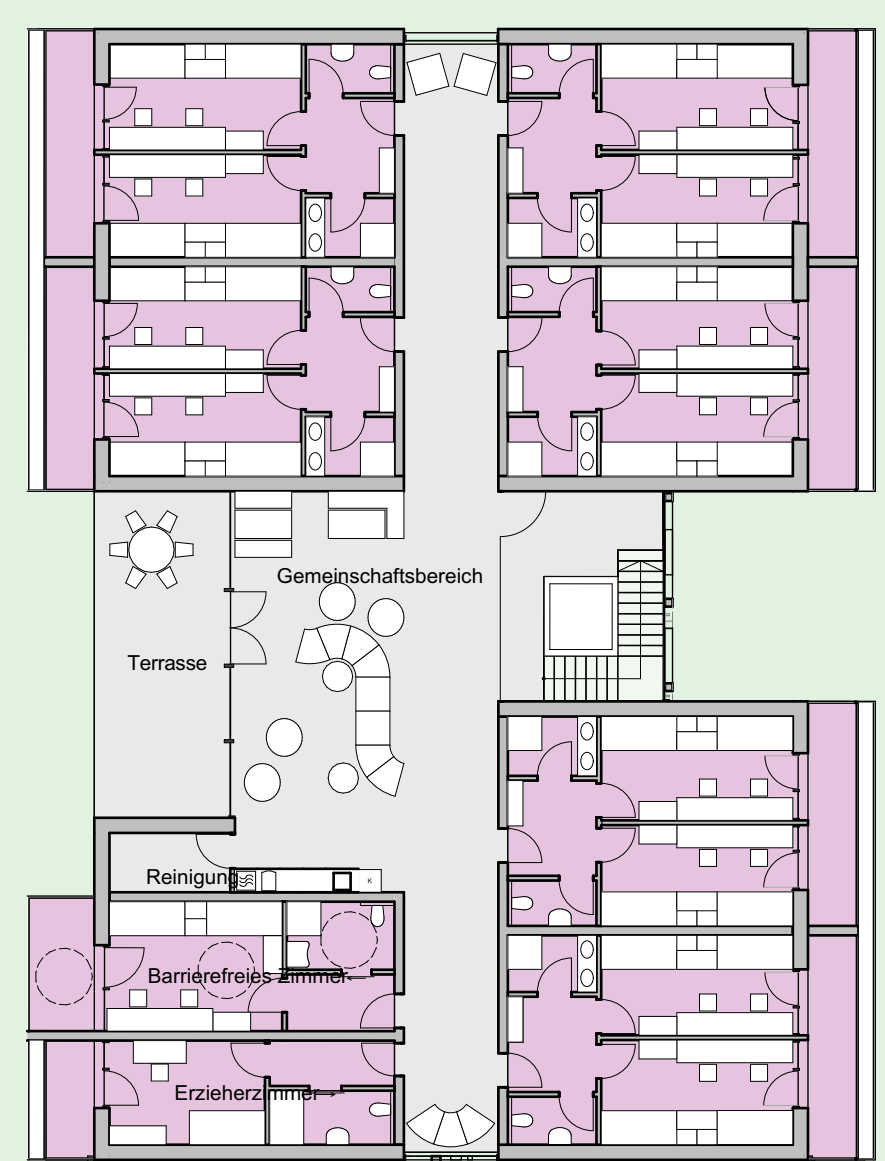

2.Obergeschoß M1:200

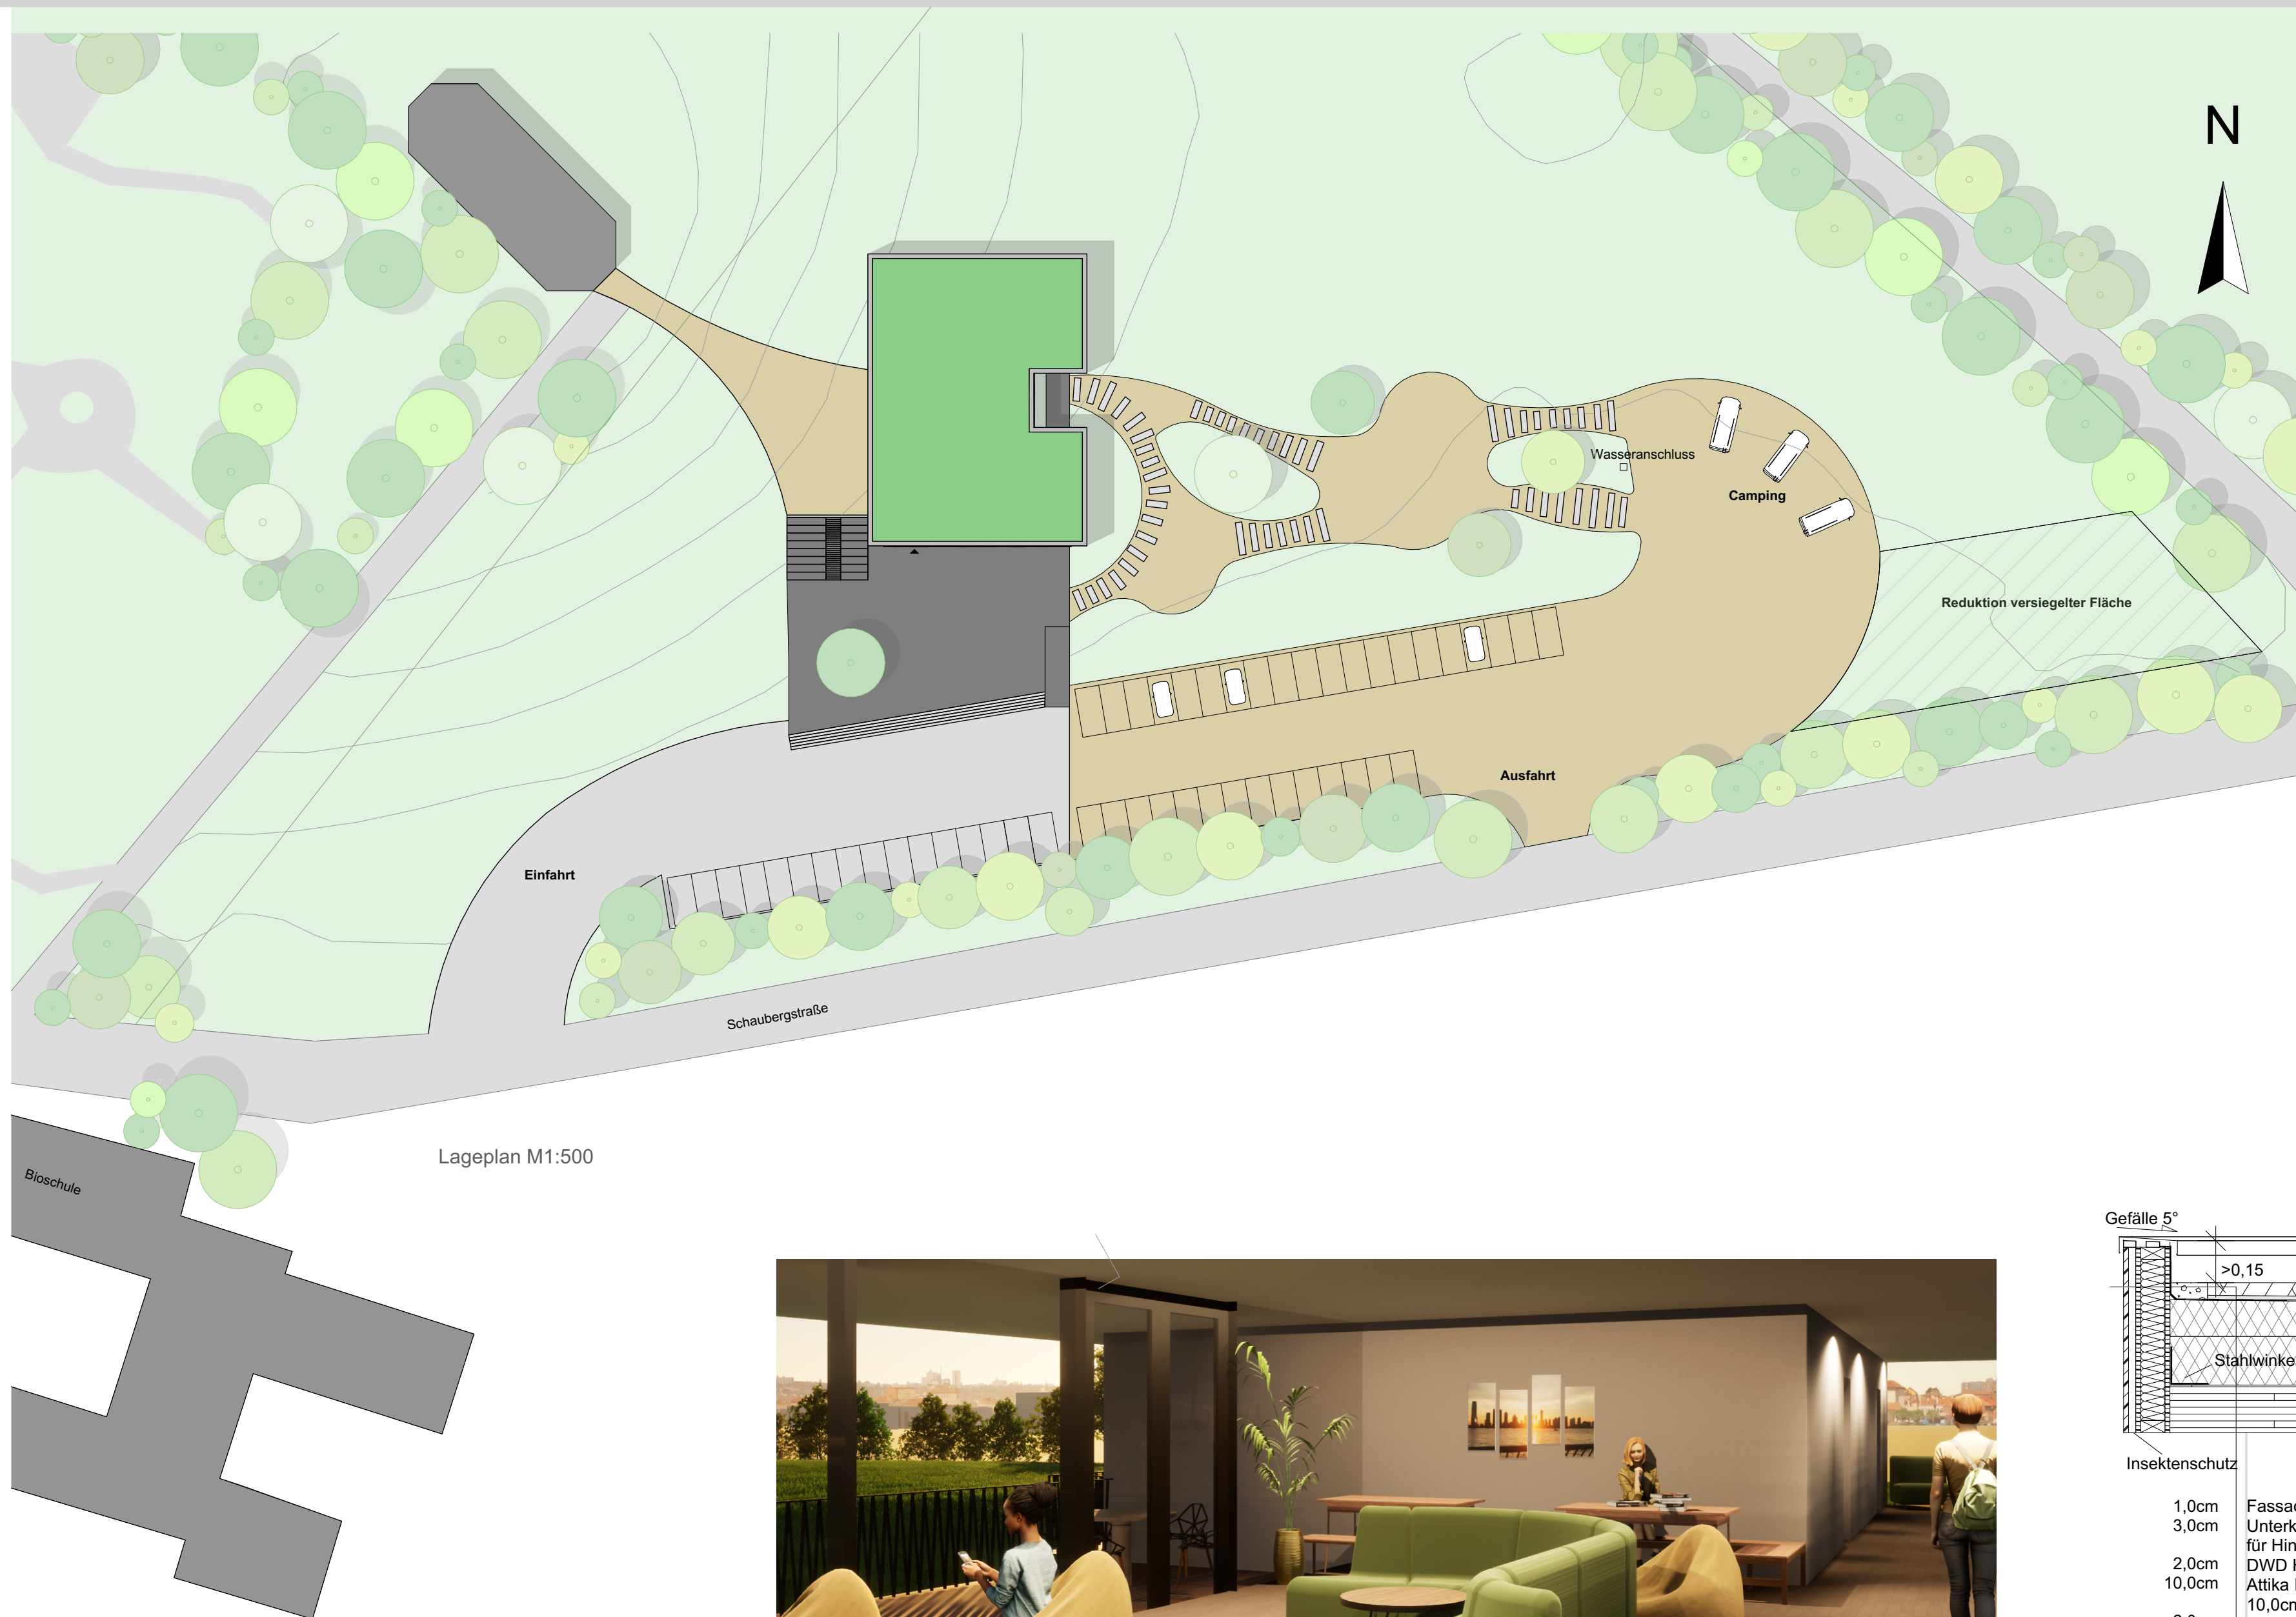

Lageplan M1:500




Lernen, leben und wachsen
- im Einklang mit der Natur

Unser Internat vereint modernes Design mit nachhaltigen Prinzipien. Der kompakte Holzskelettbau schafft eine behagliche Atmosphäre und reduziert die CO₂-Belastung, da Holz als nachwachsender Rohstoff exzellente Dämmeigenschaften bietet und für hohe Energieeffizienz sorgt.


Die Holzstützen an der Südseite sehen durch einige Verzweigungen, wie die Äste von Bäumen aus und dienen nicht nur als Gestaltungselement, sondern zählen auch zur tragenden Struktur, da die Lasten der Auskragung mit abgetragen werden.

Die großzügigen Gemeinschaftsräume und weitläufigen Freiflächen stärken die Gemeinschaft, indem sie den Schülern Raum für Austausch, Zusammenarbeit und gemeinsames Wachstum bieten. Um auch einen individuellen Rückzugsraum im Freien zu bieten, gibt es pro Wohneinheit einen Balkon.

Im Sommer wird das Internat als Camping- und Hotelanlage genutzt, was eine nachhaltige Nutzung über das ganze Jahr hinweg ermöglicht. Dafür gibt es am Ende des Natursteinpfads eigene Stellplätze für Camper.

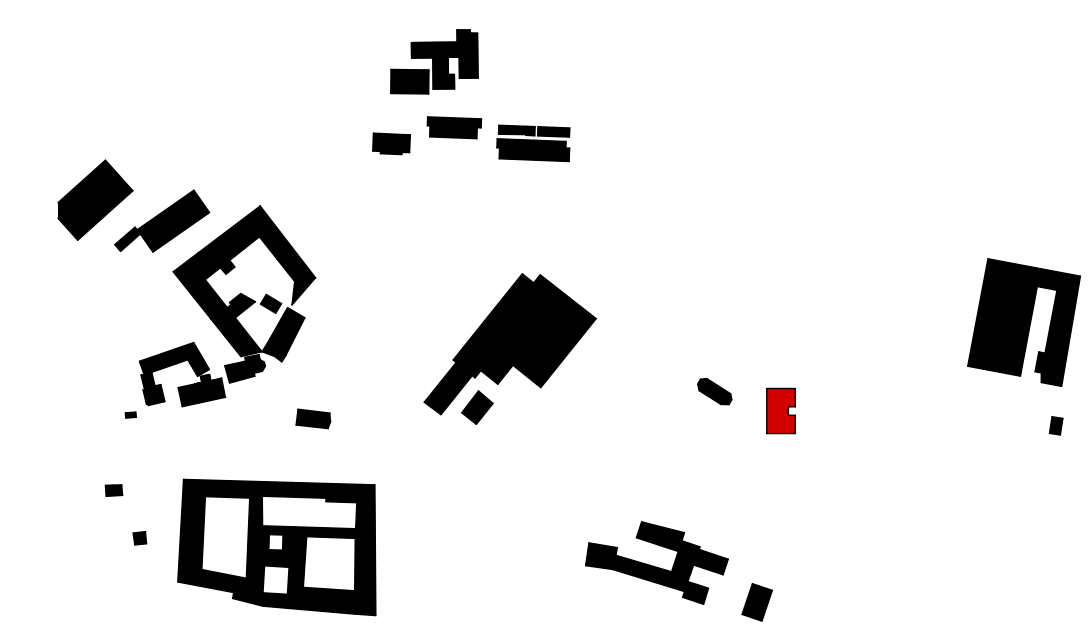


Schwarzplan M1:5000

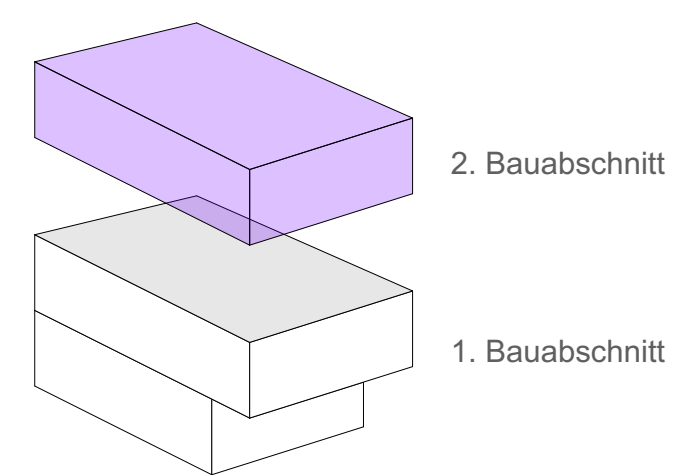


2. Bauabschnitt


1. Bauabschnitt

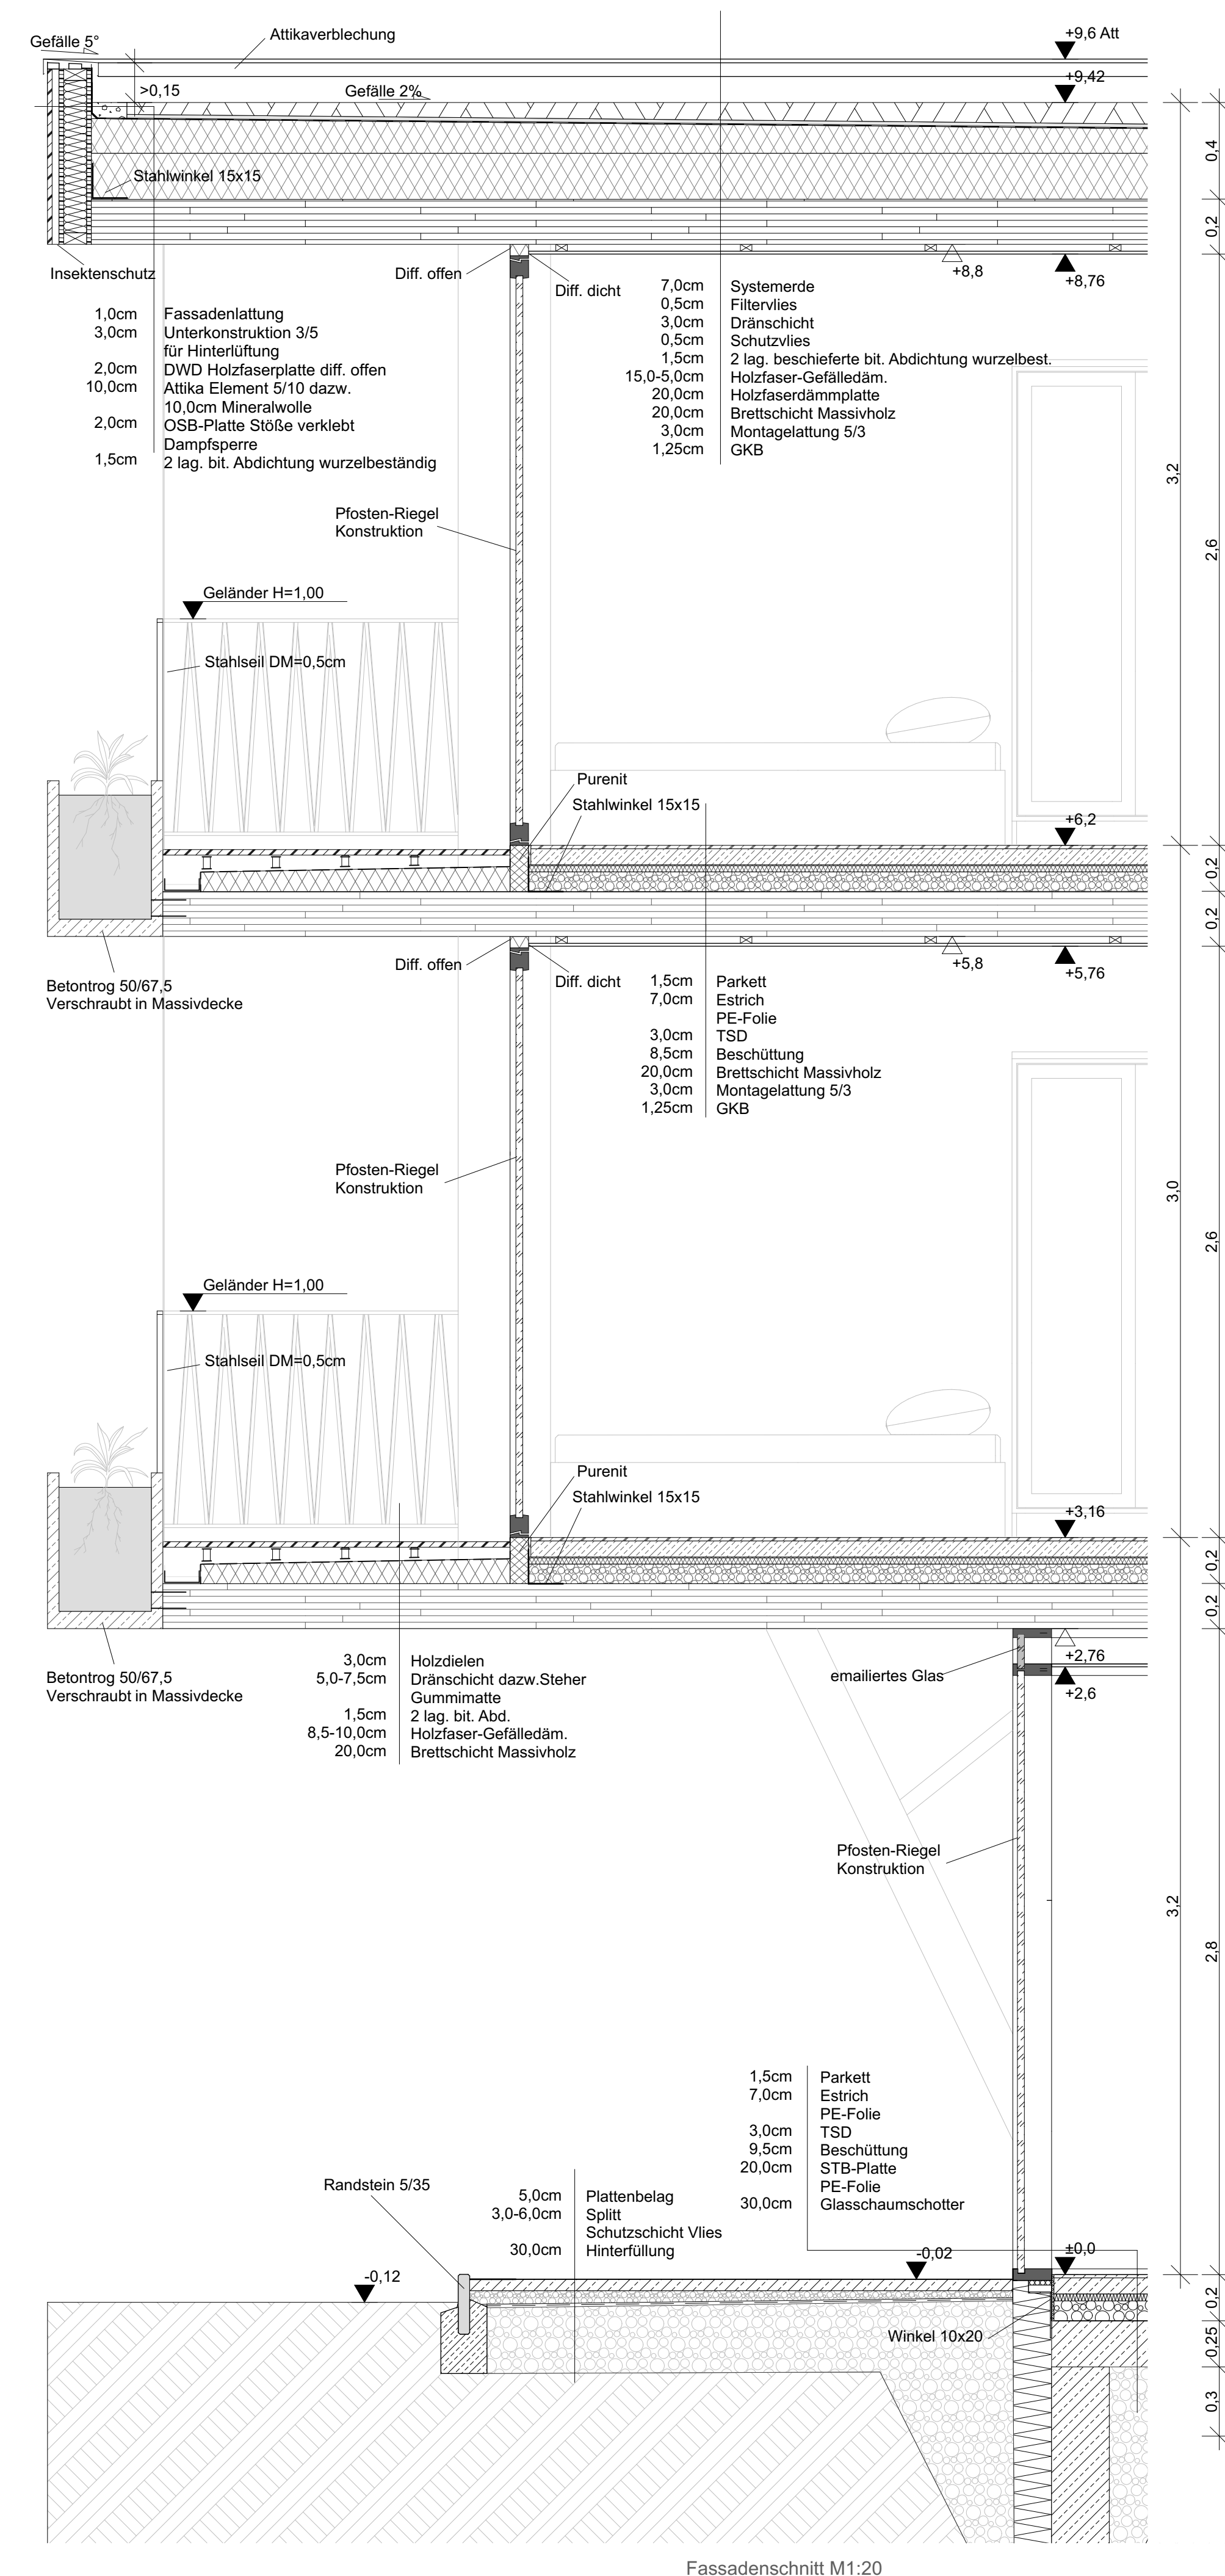


Fassadenschnitt M1:20

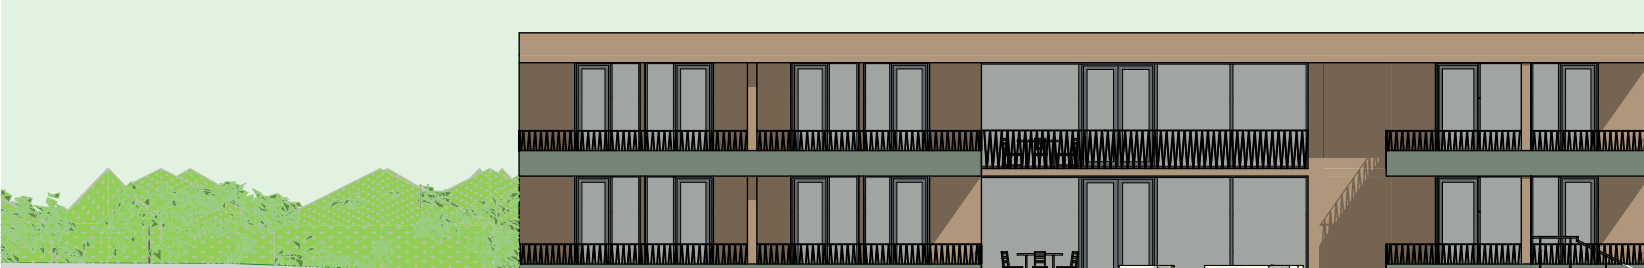

Westansicht M1:200

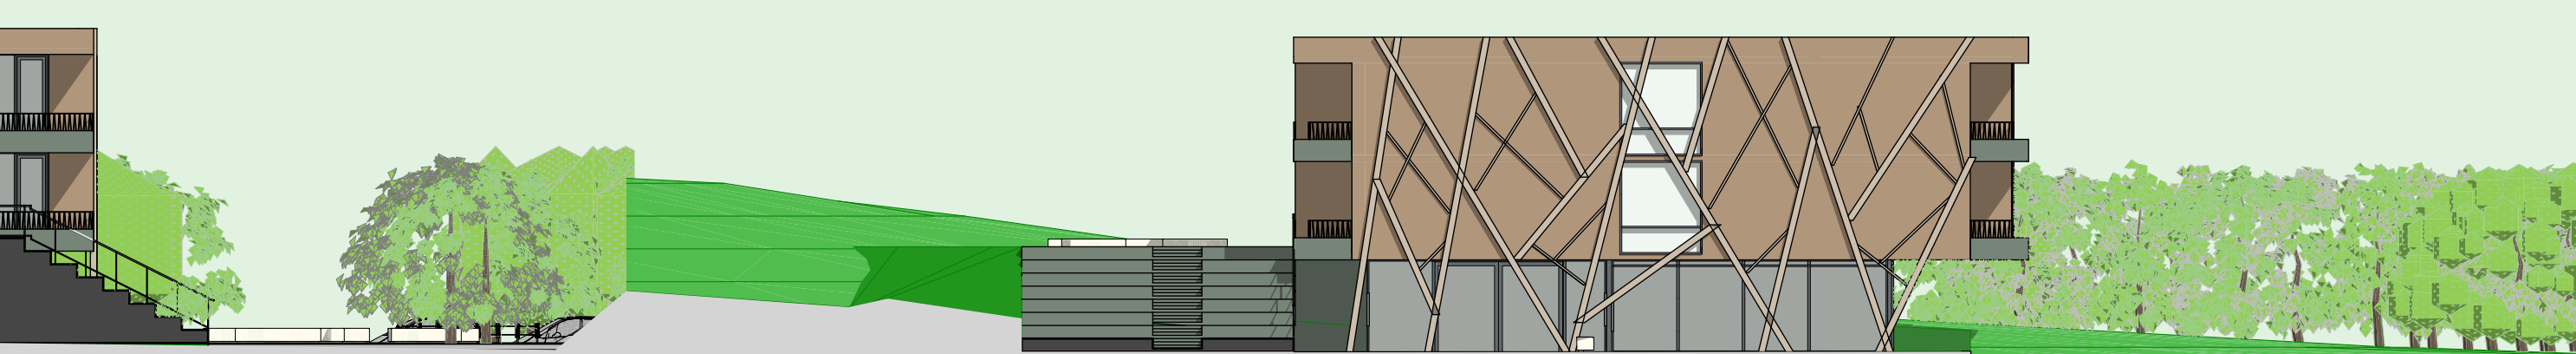

Südansicht M1:200

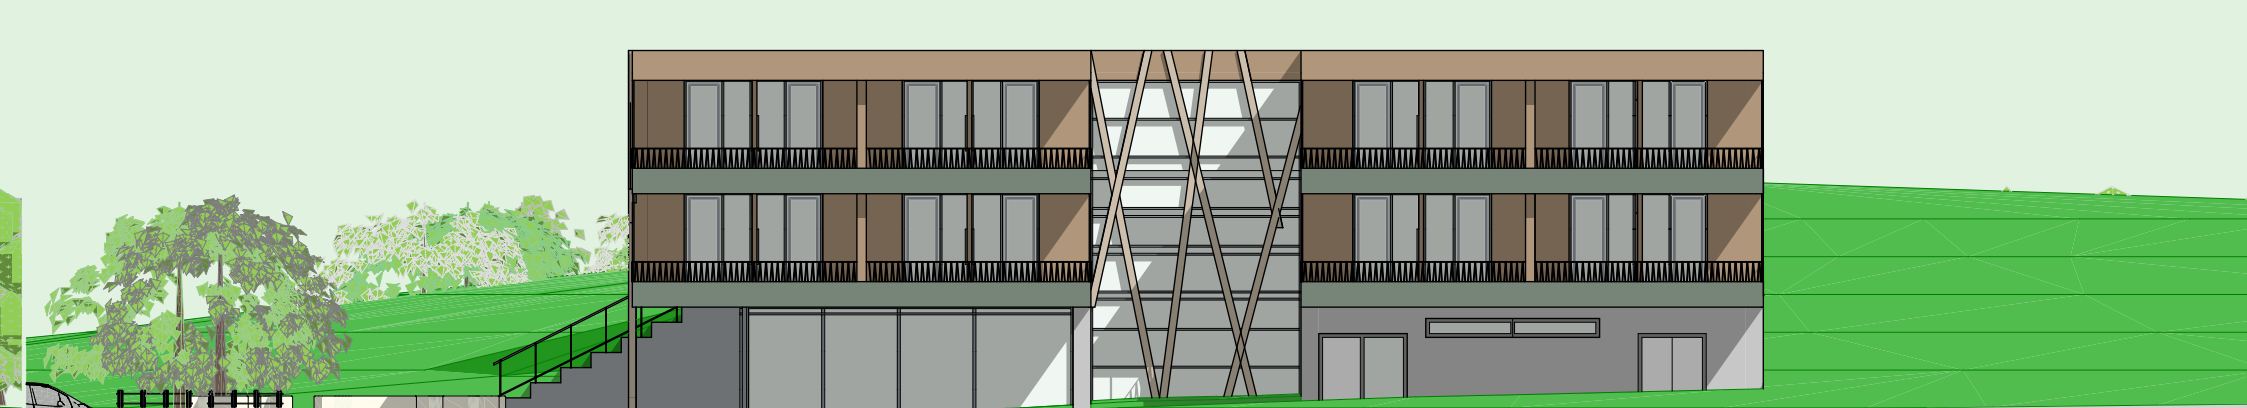

Ostansicht M1:200