


BRANDSCHUTZPAN IM 1.OG

LAGEPLAN


979801

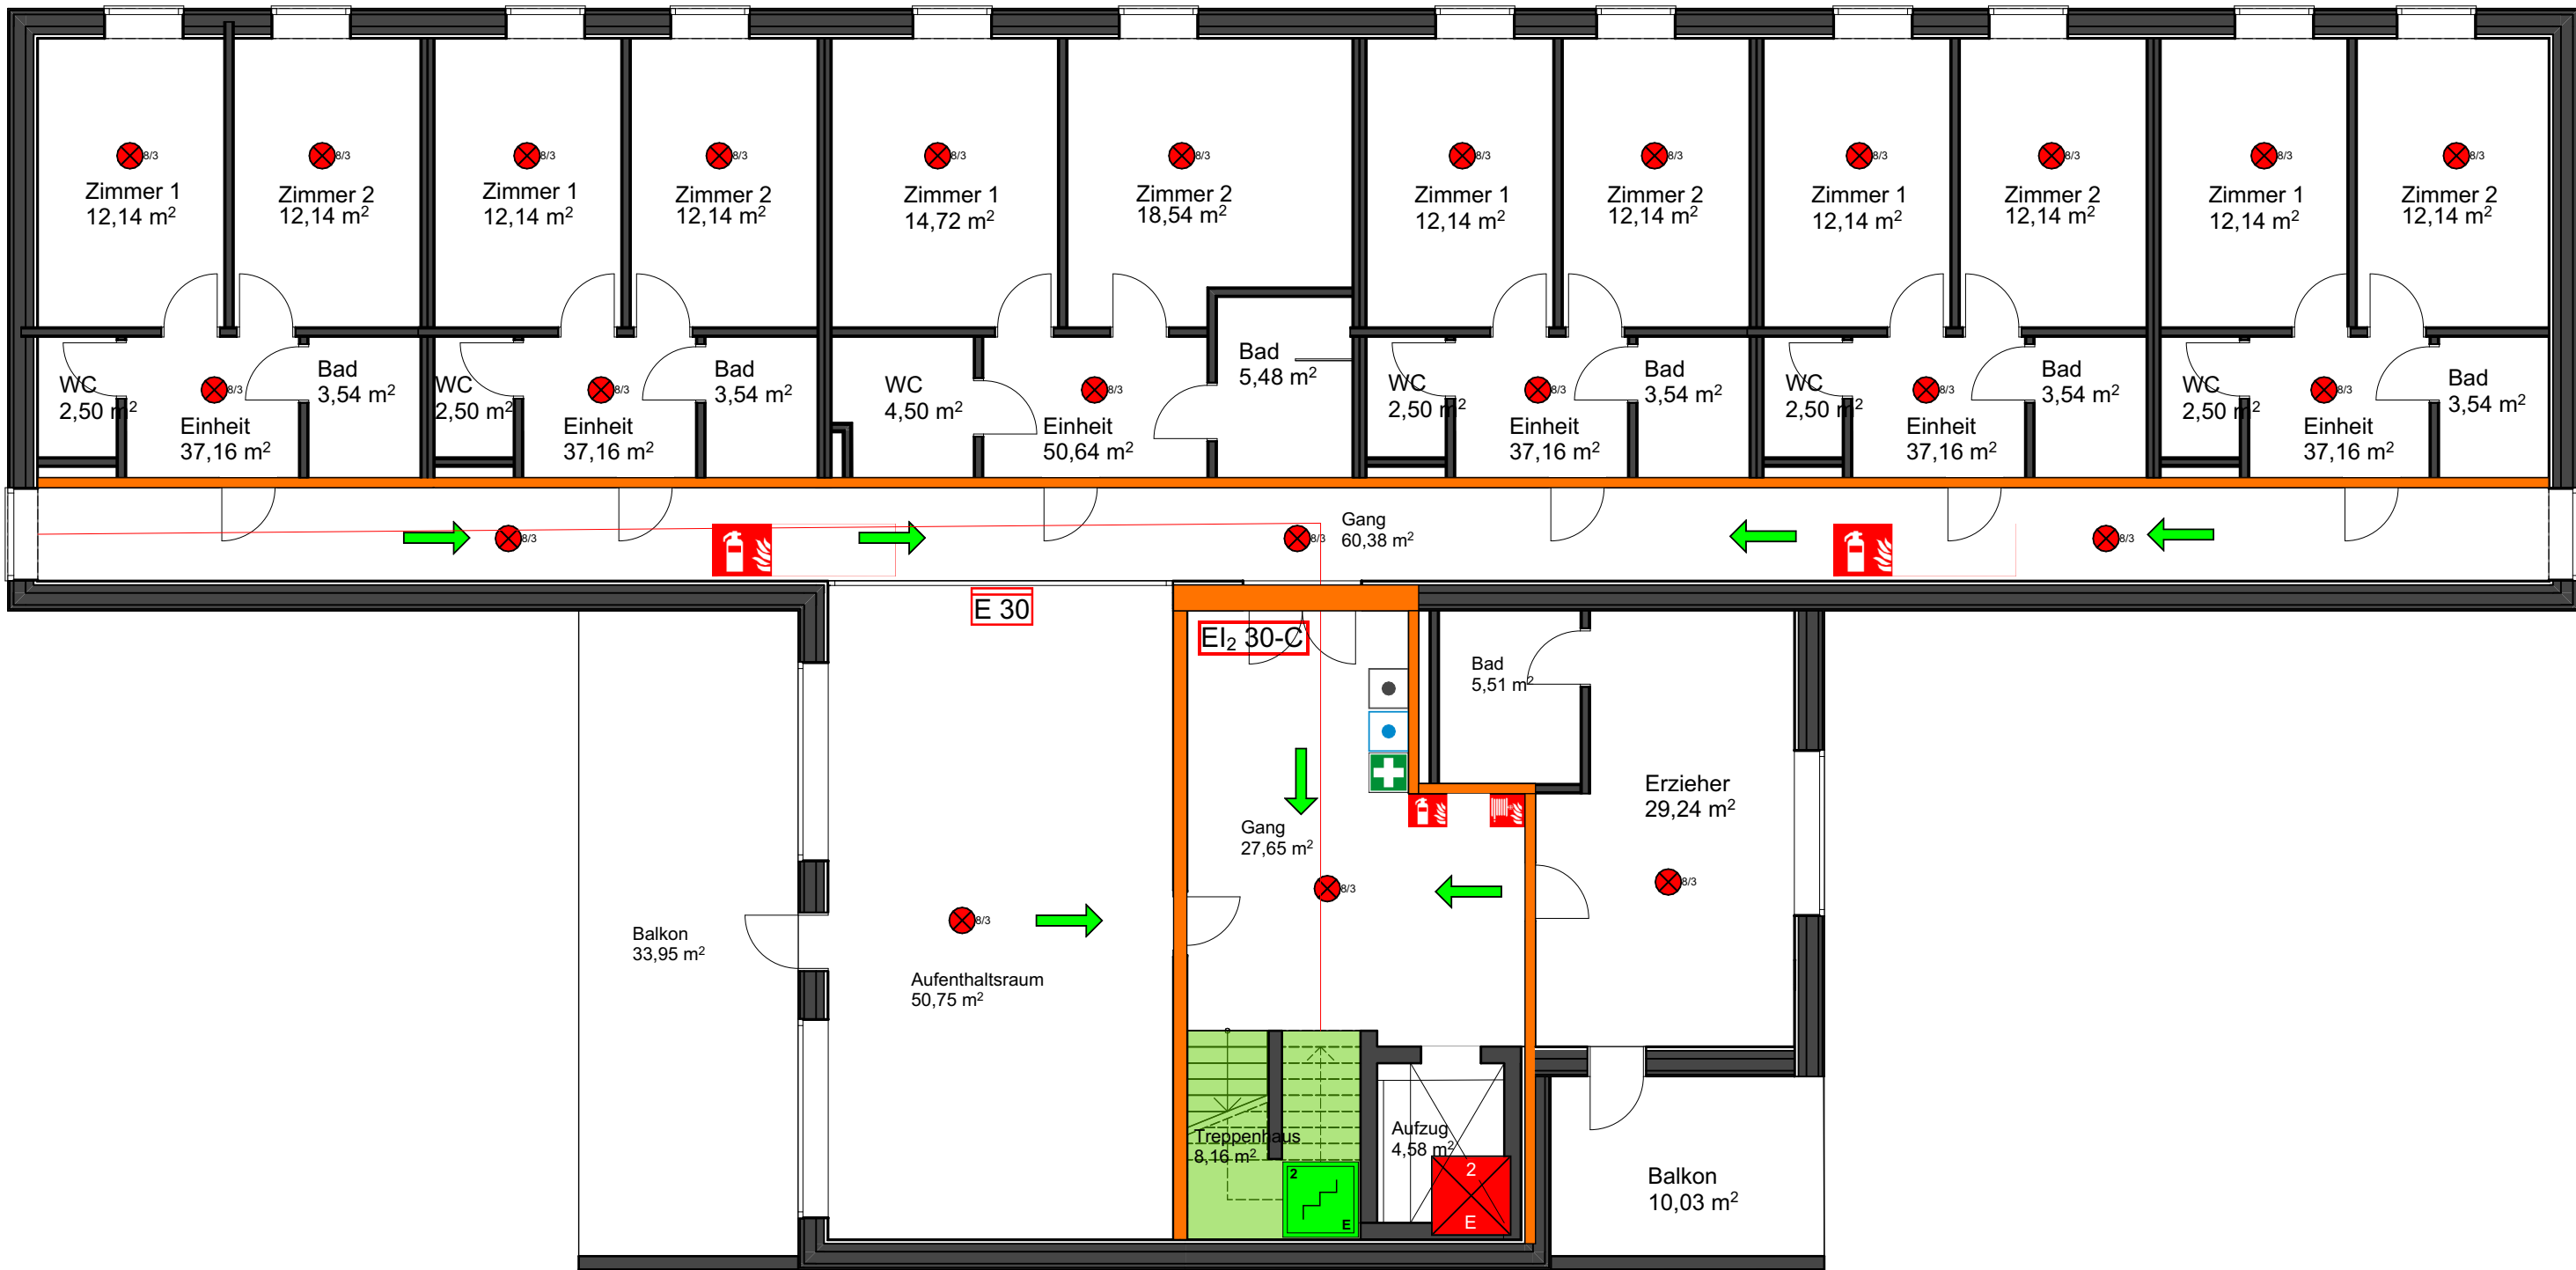

M 1:100

Legende:

	automatischer Temperaturmelder mit Angabe der Bedenungsgruppe und Meldenummer		Erste Hilfe Kasten		Löschschlauch
	Fluchtweg, Zusatz: NA = Notausgang oder Notausstieg, NL = Notleiter		Auslösertaster		Stiegenhaus (vom Erdgeschoss bis zum 2. Obergeschoss) Zusatz: K = Kellergeschoss, D = Dachgeschoss
	Feuerwiderst. Galsbauteil		Hausalarm		Aufzug mit Angabe der Geschosse
	Unterwirdiger Feuerschutztüren		Tragbarer Feuerlöscher		

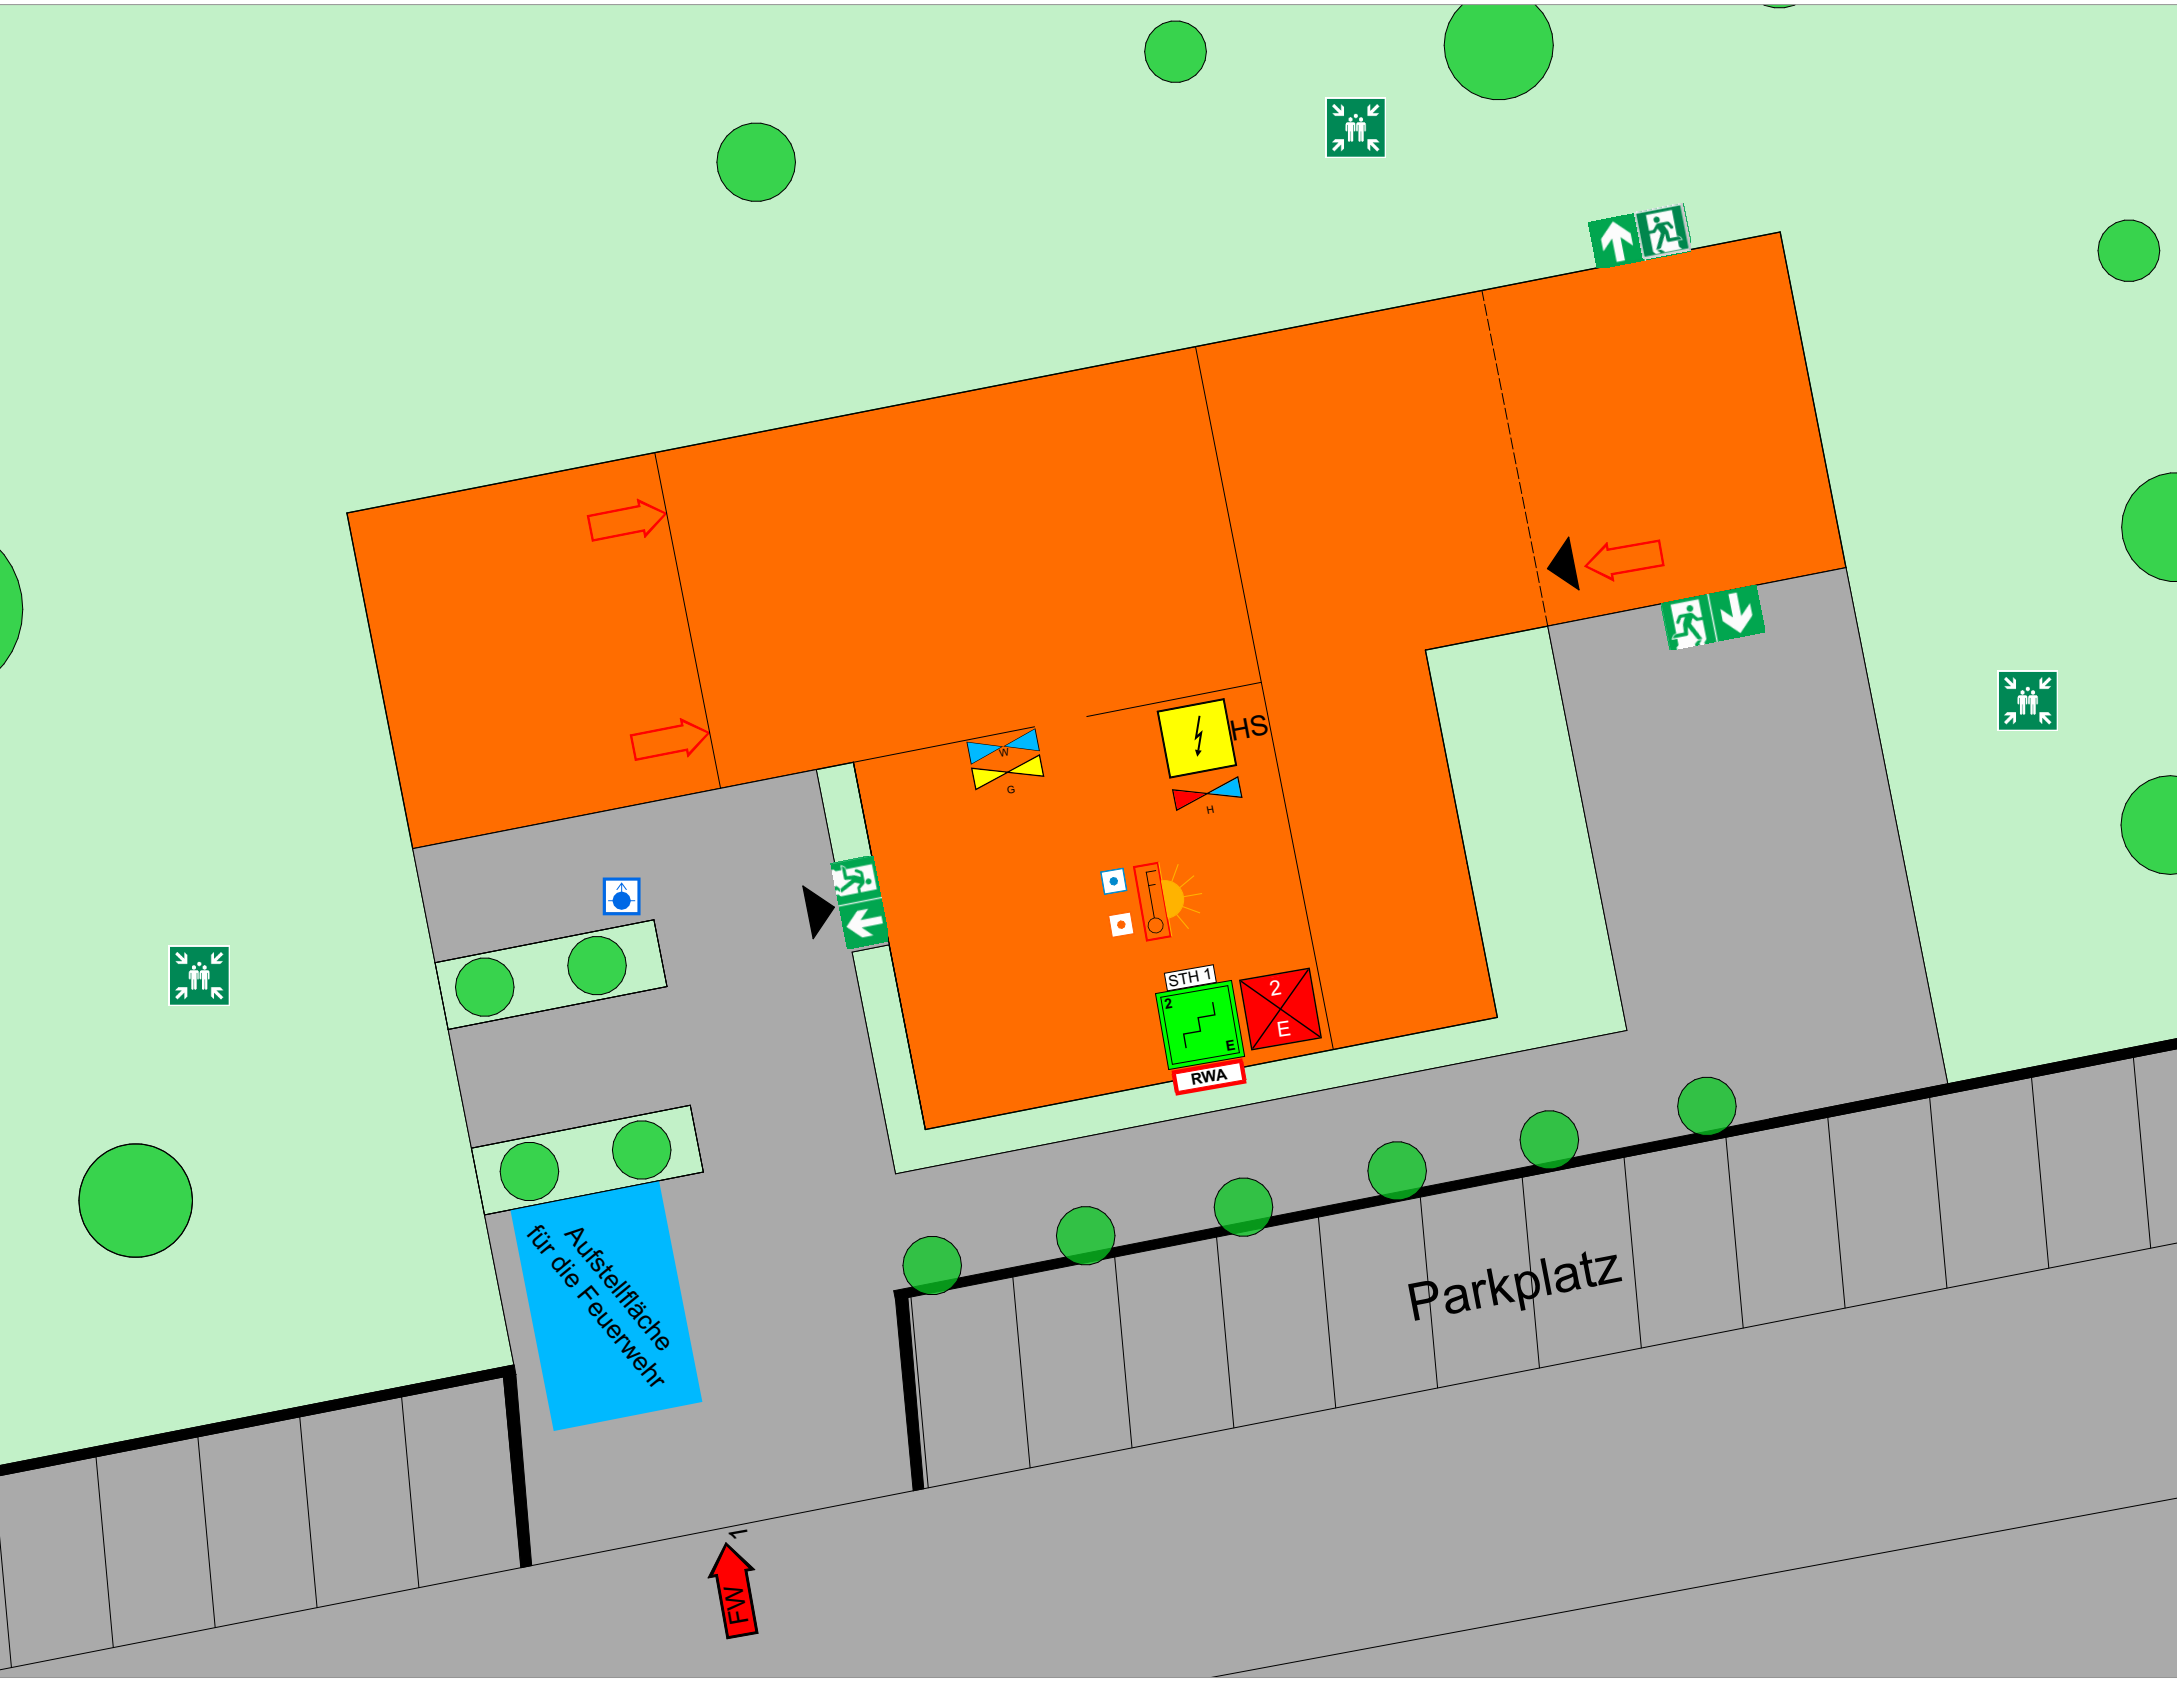

M 1:200

	Fluchtwegsschild mit Rettungsweg		Schlüssel für Zugang bzw. Schlüsselresor		Rauch- und Wärmeabzugsanlage		Hauptabsperrrichtung für Wasser
	Sammelplatz		Blitzleuchte		Stiegenhaus (vom Erdgeschoss bis zum 2. Obergeschoss) Zusatz: K = Kellergeschoss, D = Dachgeschoss		Hauptabsperrrichtung für Gas oder Chemikalien, dann statt "G" Angabe der Chemikalie
	Hauptzugang für die Feuerwehr		Überflur-Hydrant		Aufzug mit Angabe der Geschosse		Hauptabsperrrichtung für Heizung
	weiterer wichtiger Zugang für die Feuerwehr				Elektroverteiler, Sicherungskasten, Zusatz: HS = Hauptschalter		

VERHALTEN IM BRANDFALL

Ruhe bewahren

1.Brand melden

Brandmelder betätigen oder NOTRUF 112

WO brennt es ? WAS ist passiert ? WIEVIELE sind betroffen / verletzt ? WELCHE Arten von Verletzungen ! WARTEN auf Rückfragen !

2.In Sicherheit bringen

Gefährdete Personen mitnehmen Türen schließen Gezeichnete Fluchtwege folgen Aufzug nicht benutzen Anweisungen beachten

3. Löscharbeit unternehmen

Feuerlöscher benutzen

VERHALTEN BEI UNFÄLLEN

Ruhe bewahren

1.Alarm melden

112

WO geschah es ? WAS ist passiert ? WIEVIELE sind betroffen / verletzt ? WELCHE Arten von Verletzungen ! WARTEN auf Rückfragen !

2.Sofortmaßnahmen

Anweisungen beachten Gefahrenstelle absichern Erste Hilfe leisten Gefahr bekämpfen Gefährdete Personen mitnehmen

3. In Sicherheit bringen

Gezeichnete Fluchtwege folgen Aufzug nicht benutzen