


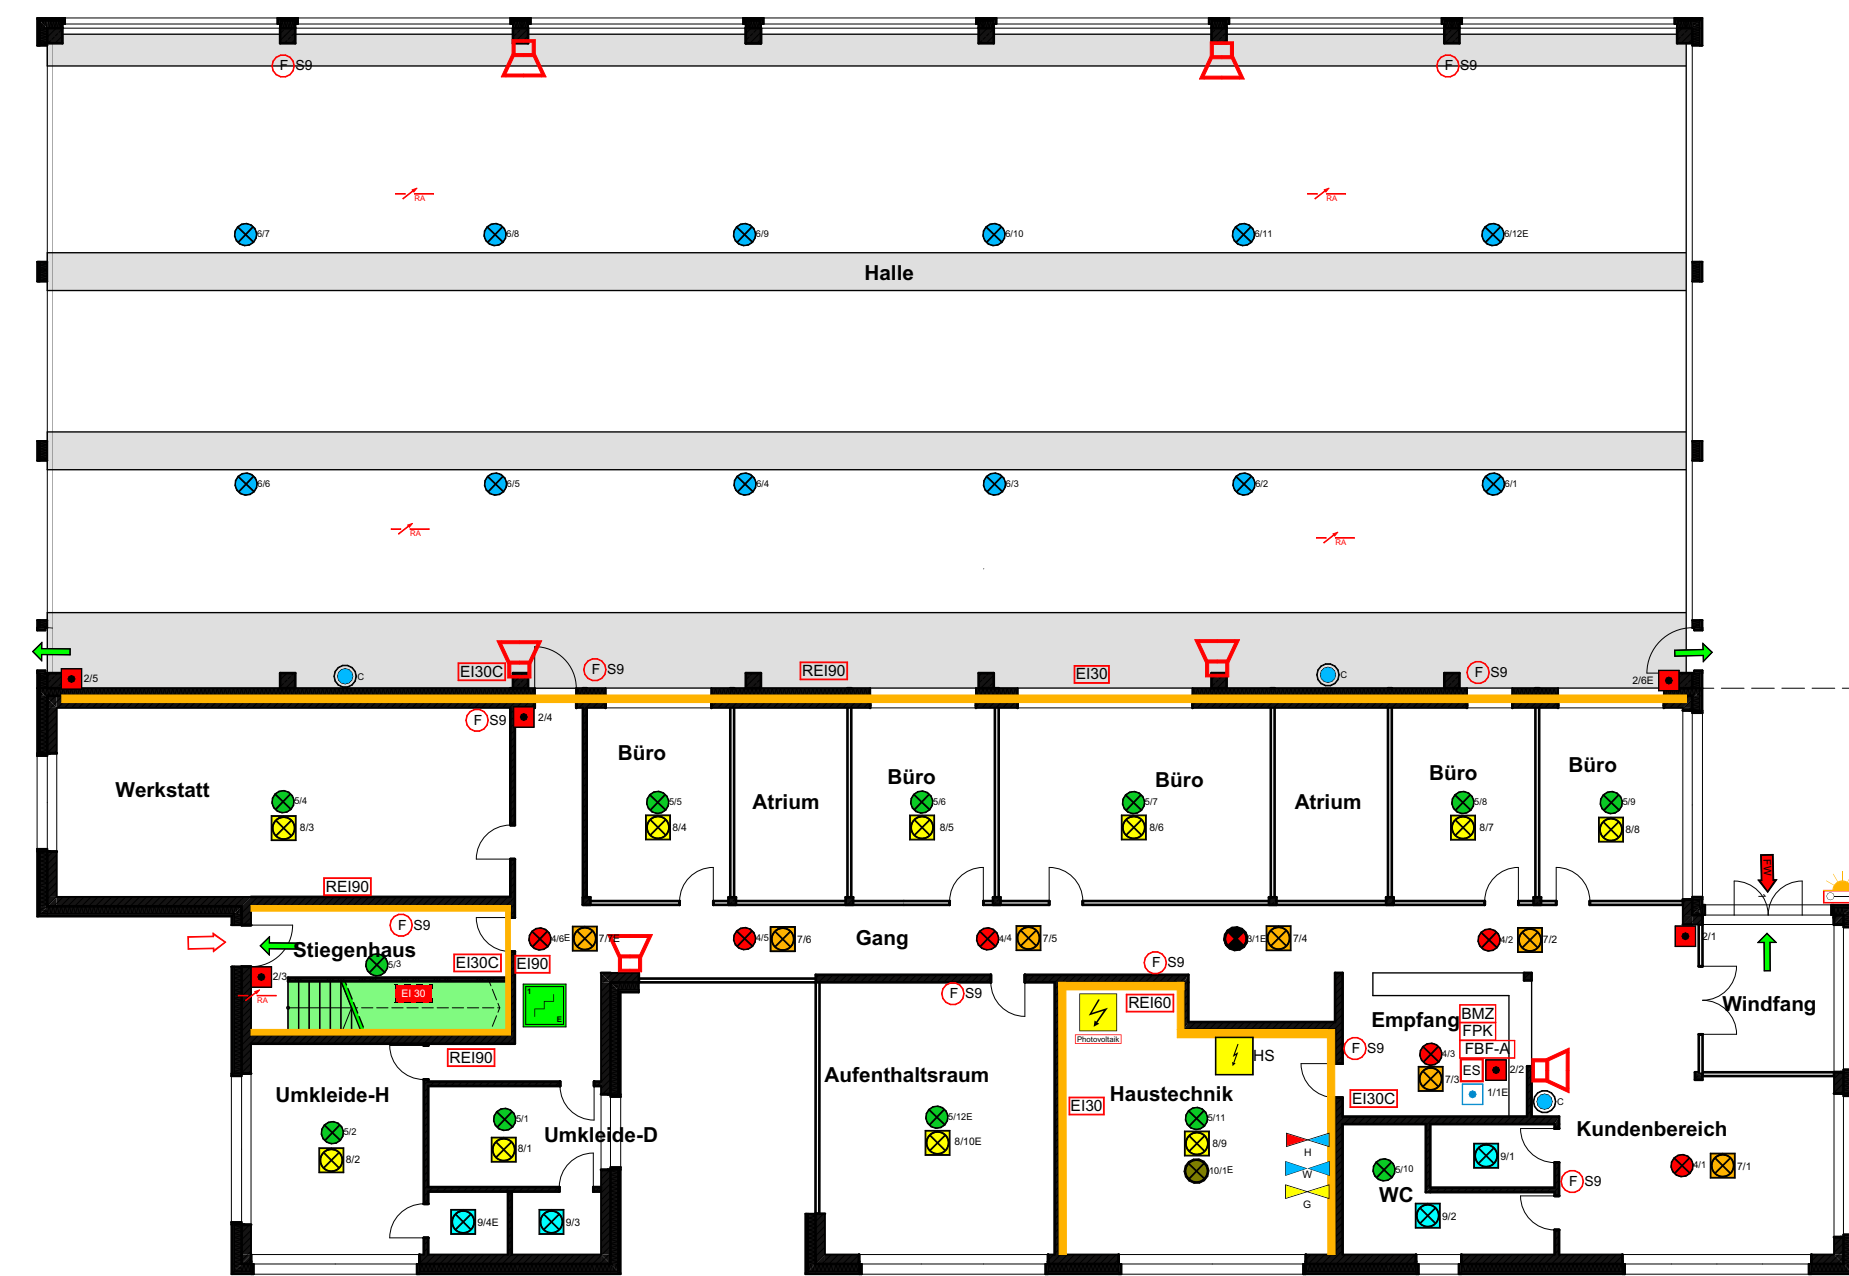

- | | | | | | | | | | | | |
|---|---|---|--------------------------------|---|-------|-------------------------|---|----------------------|---|------------------|---|
|  | Brandabschnitt
(erhöhte Anforderungen) |  | Sammelplatz |  | BMZ | Brandmeldezentrale |  | Hausalarm |  | Sirene | |
|  | Straße (Feuerwehr) |  | geschlossenes Stiegenhaus |  | FBF-A | Feuerwehrbedienfeld |  | Druckknopfmelder |  | REI 30
EI 30C | Bauteilklassifizierung |
|  | Straße |  | Elektroanlagen |  | FPK | Feuerwehr Planstelle |  | Brandmelder |  | E | Tragfähigkeit
(Resistance) |
|  | Fluchtweg |  | FS9
Feuerlöscher |  | ES | Einsprechstelle |  | Zwischendeckenmelder |  | E | Raumabschluss
(Integrity / Etancheité) |
|  | Hauptfeuerwehruzugang |  | C
Wandhydrant |  | | Hauptsperrvorr. Heizung |  | Zwischenbodenmelder | | | |
|  | Nebenfeuerwehruzugang |  | 1000
100
Oberflurhydrant |  | | Hauptsperrvorr. Wasser |  | thermischer Melder |  | I | Wärmedämmung
(Isolation) |
|  | Schlüsselschloss |  | RA
Rauchabzug |  | | Hauptsperrvorr. Gas |  | Blitzleuchte |  | C | Selbstschließend |
| | | | | | | | | |  | 30 | Leitsungszeit in Minuten |