


REGELQUERSCHNITT 7

M=1:50

B120 Scharnsteiner Straße

Sanierung Stützmauer 2

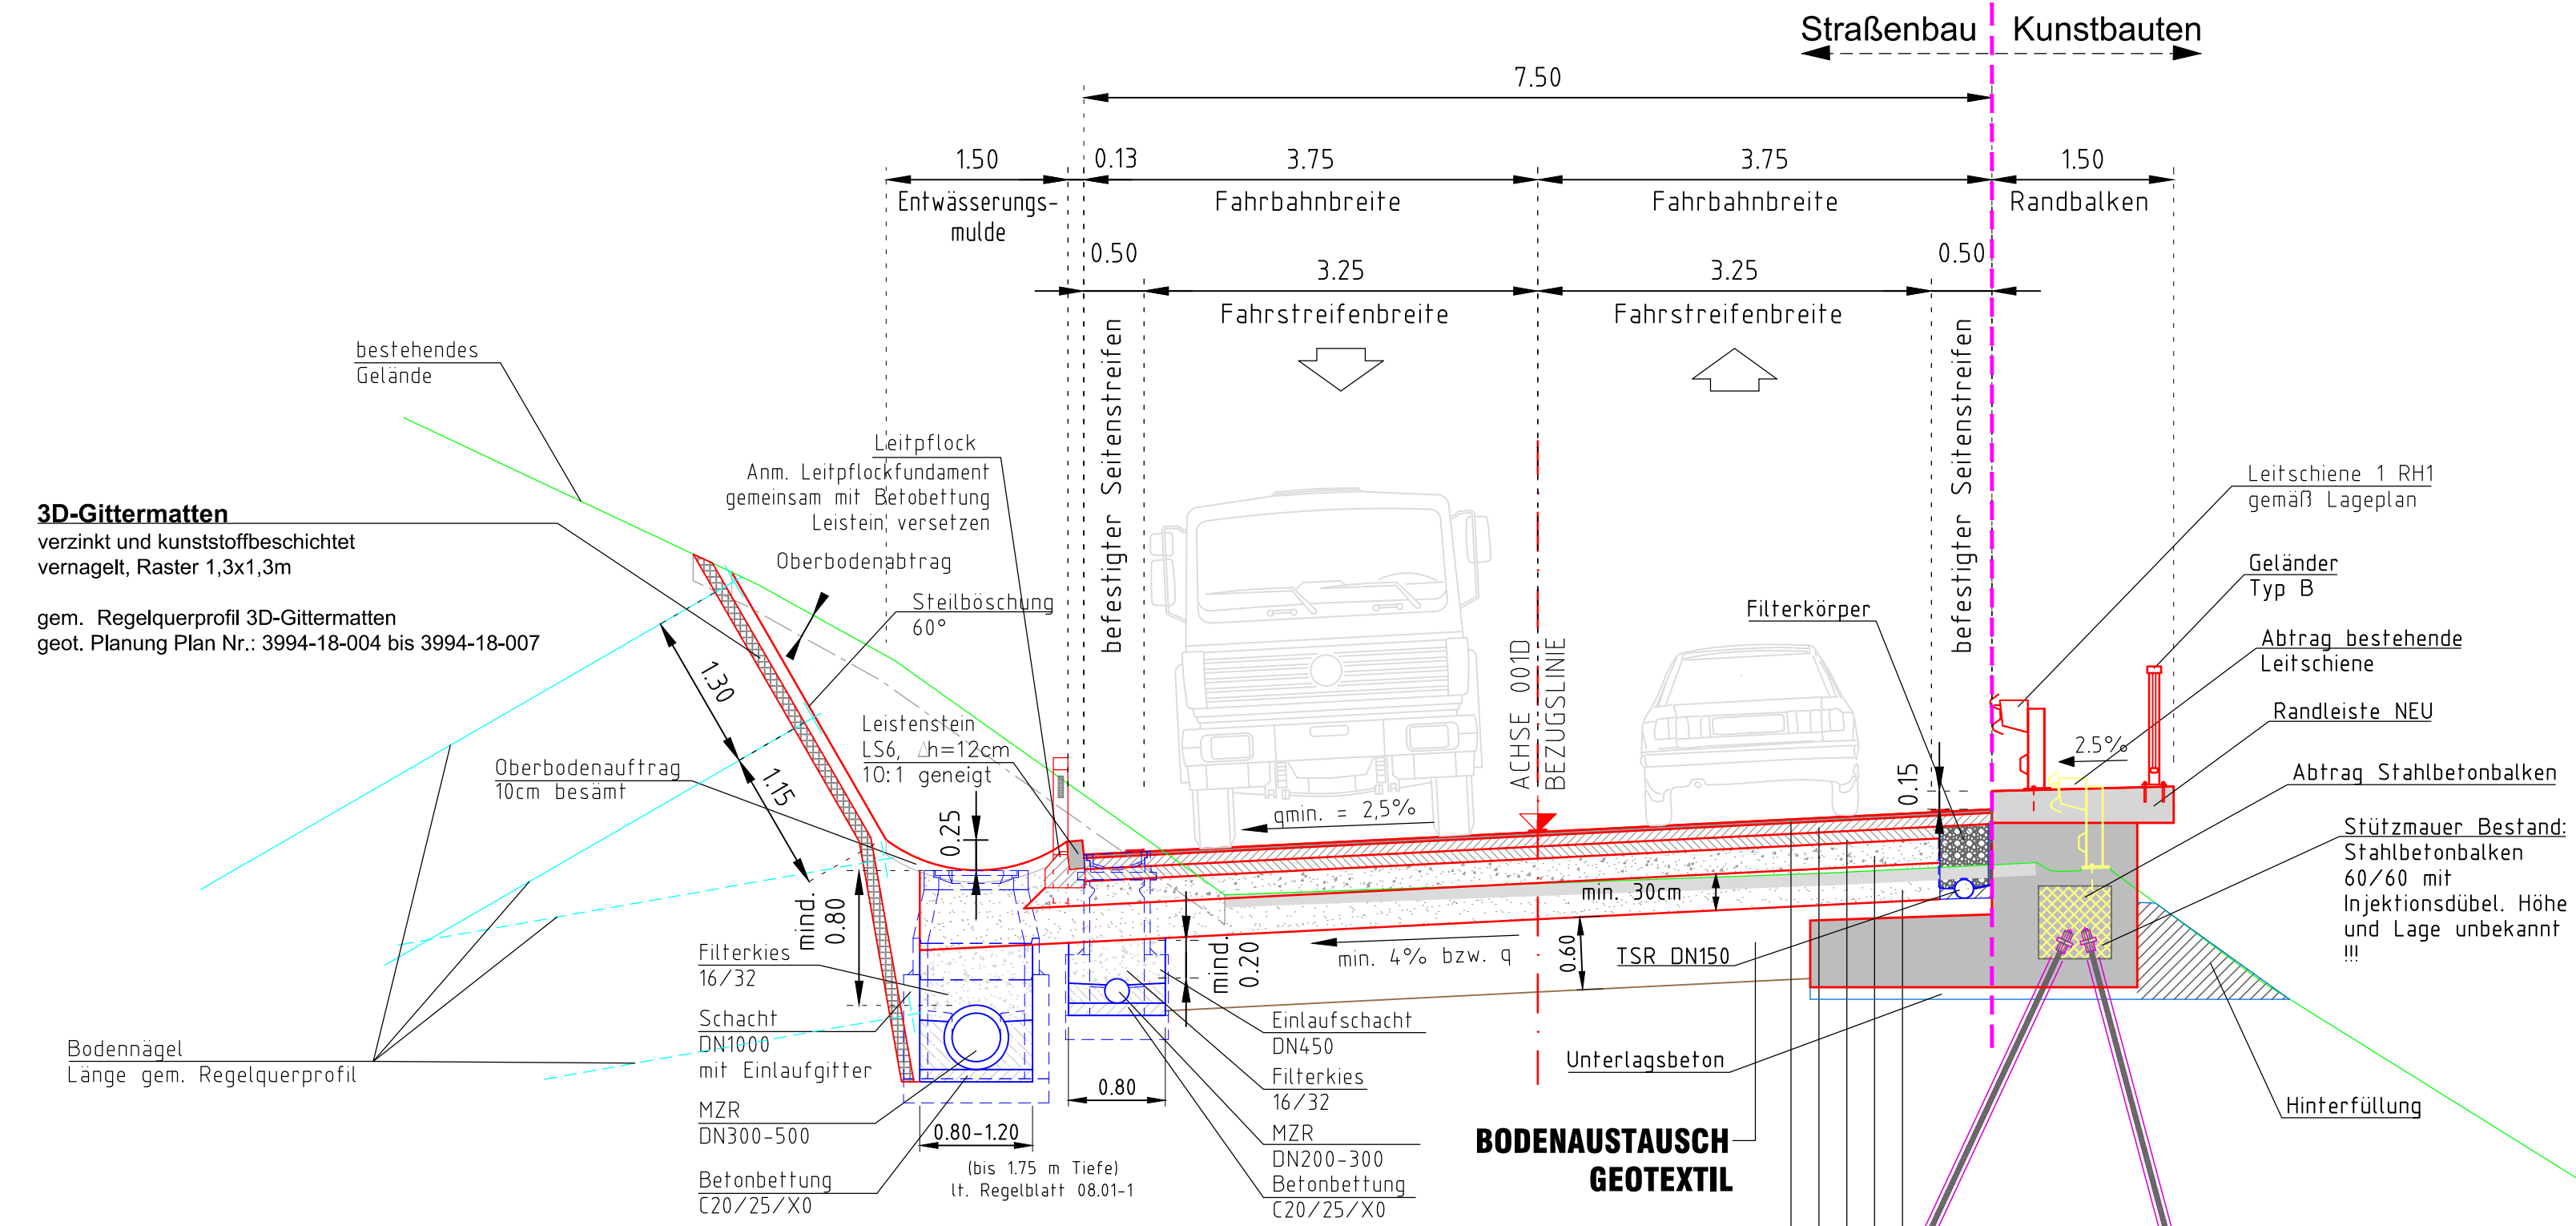


- 3 cm DECKSCHICHT AC11deck, PmB45/80-65, A2, G1, Ka20
- 9 cm BIT. TRAGSCHICHT AC22binder, PmB45/80-65, H1, G4
- 10 cm BIT. TRAGSCHICHT AC32binder, PmB25/55-65, H1, G4
- 20 cm UNGEBUNDENE OBERE TRAGSCHICHT U4, 0/45
- min. 30 cm UNGEBUNDENE UNTERE TRAGSCHICHT U7, 0/63
- min. 72 cm GESAMTSTÄRKE OBERBAU**
(Lastklasse LK4 lt. BauNE Planung)

REGELQUERSCHNITT 8

M=1:50

B120 Scharnsteiner Straße

Sanierung Stützmauer 3

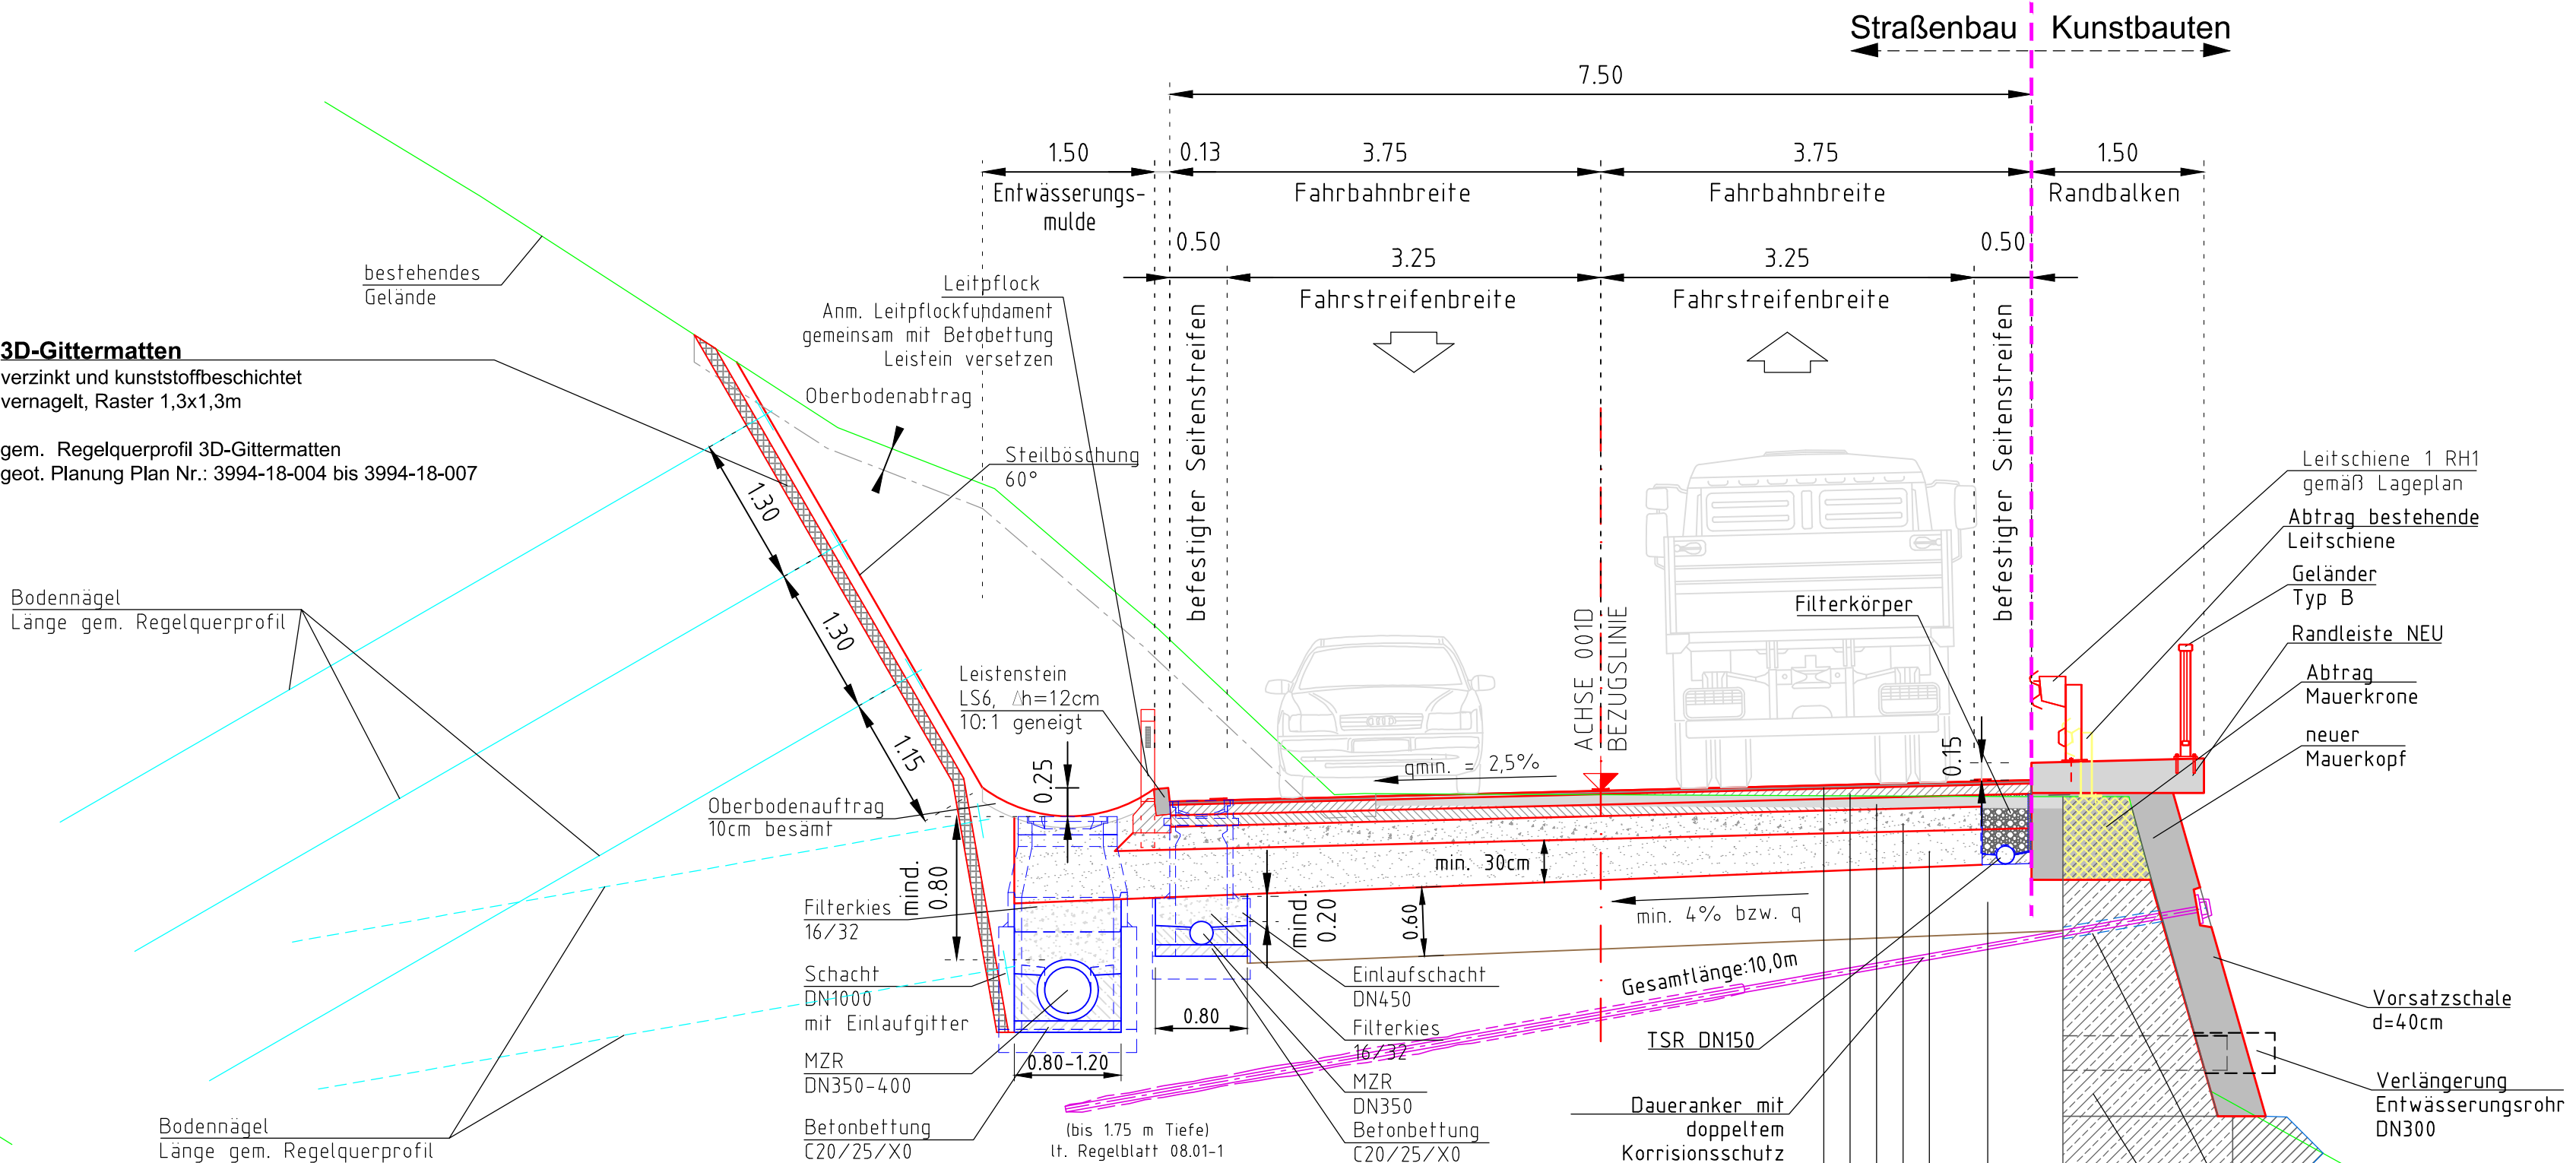

- 3 cm DECKSCHICHT AC11deck, PmB45/80-65, A2, G1, Ka20
- 9 cm BIT. TRAGSCHICHT AC22binder, PmB45/80-65, H1, G4
- 10 cm BIT. TRAGSCHICHT AC32binder, PmB25/55-65, H1, G4
- 20 cm UNGEBUNDENE OBERE TRAGSCHICHT U4, 0/45
- min. 30 cm UNGEBUNDENE UNTERE TRAGSCHICHT U7, 0/63
- min. 72 cm GESAMTSTÄRKE OBERBAU**
(Lastklasse LK4 lt. BauNE Planung)

B120 Scharnsteiner Straße
km 12,608 - 14,476
BAULOS HALSGRABEN
Ausschreibungsprojekt 2018

Regelquerschnitte 7 - 8
Sanierung Stützmauer 2 und 3
M 1:50

1,01 x 0,41 = 0,41 m² Stand vom: 18.06.2018
Strassenplanung GZ / AZ: 12072
KMP ZT-GmbH gezeichnet: Wöginger/Werner
Kapellenstraße 13 4040 Linz / Austria
+43 732 730555 - 0 geprüft: Wöginger
office@kmp.co.at

Geländeaufnahme: GZ / AZ:
DI Frauenlob gezeichnet:
DI Zolb-Horicicka geprüft:
Samhaberweg 4, 4560 Kirchdorf

Bearbeiter, LAND OÖ: Wiesinger, BauNE
Ausfertigung: Plan Nr.: 12072_AS_002_03

