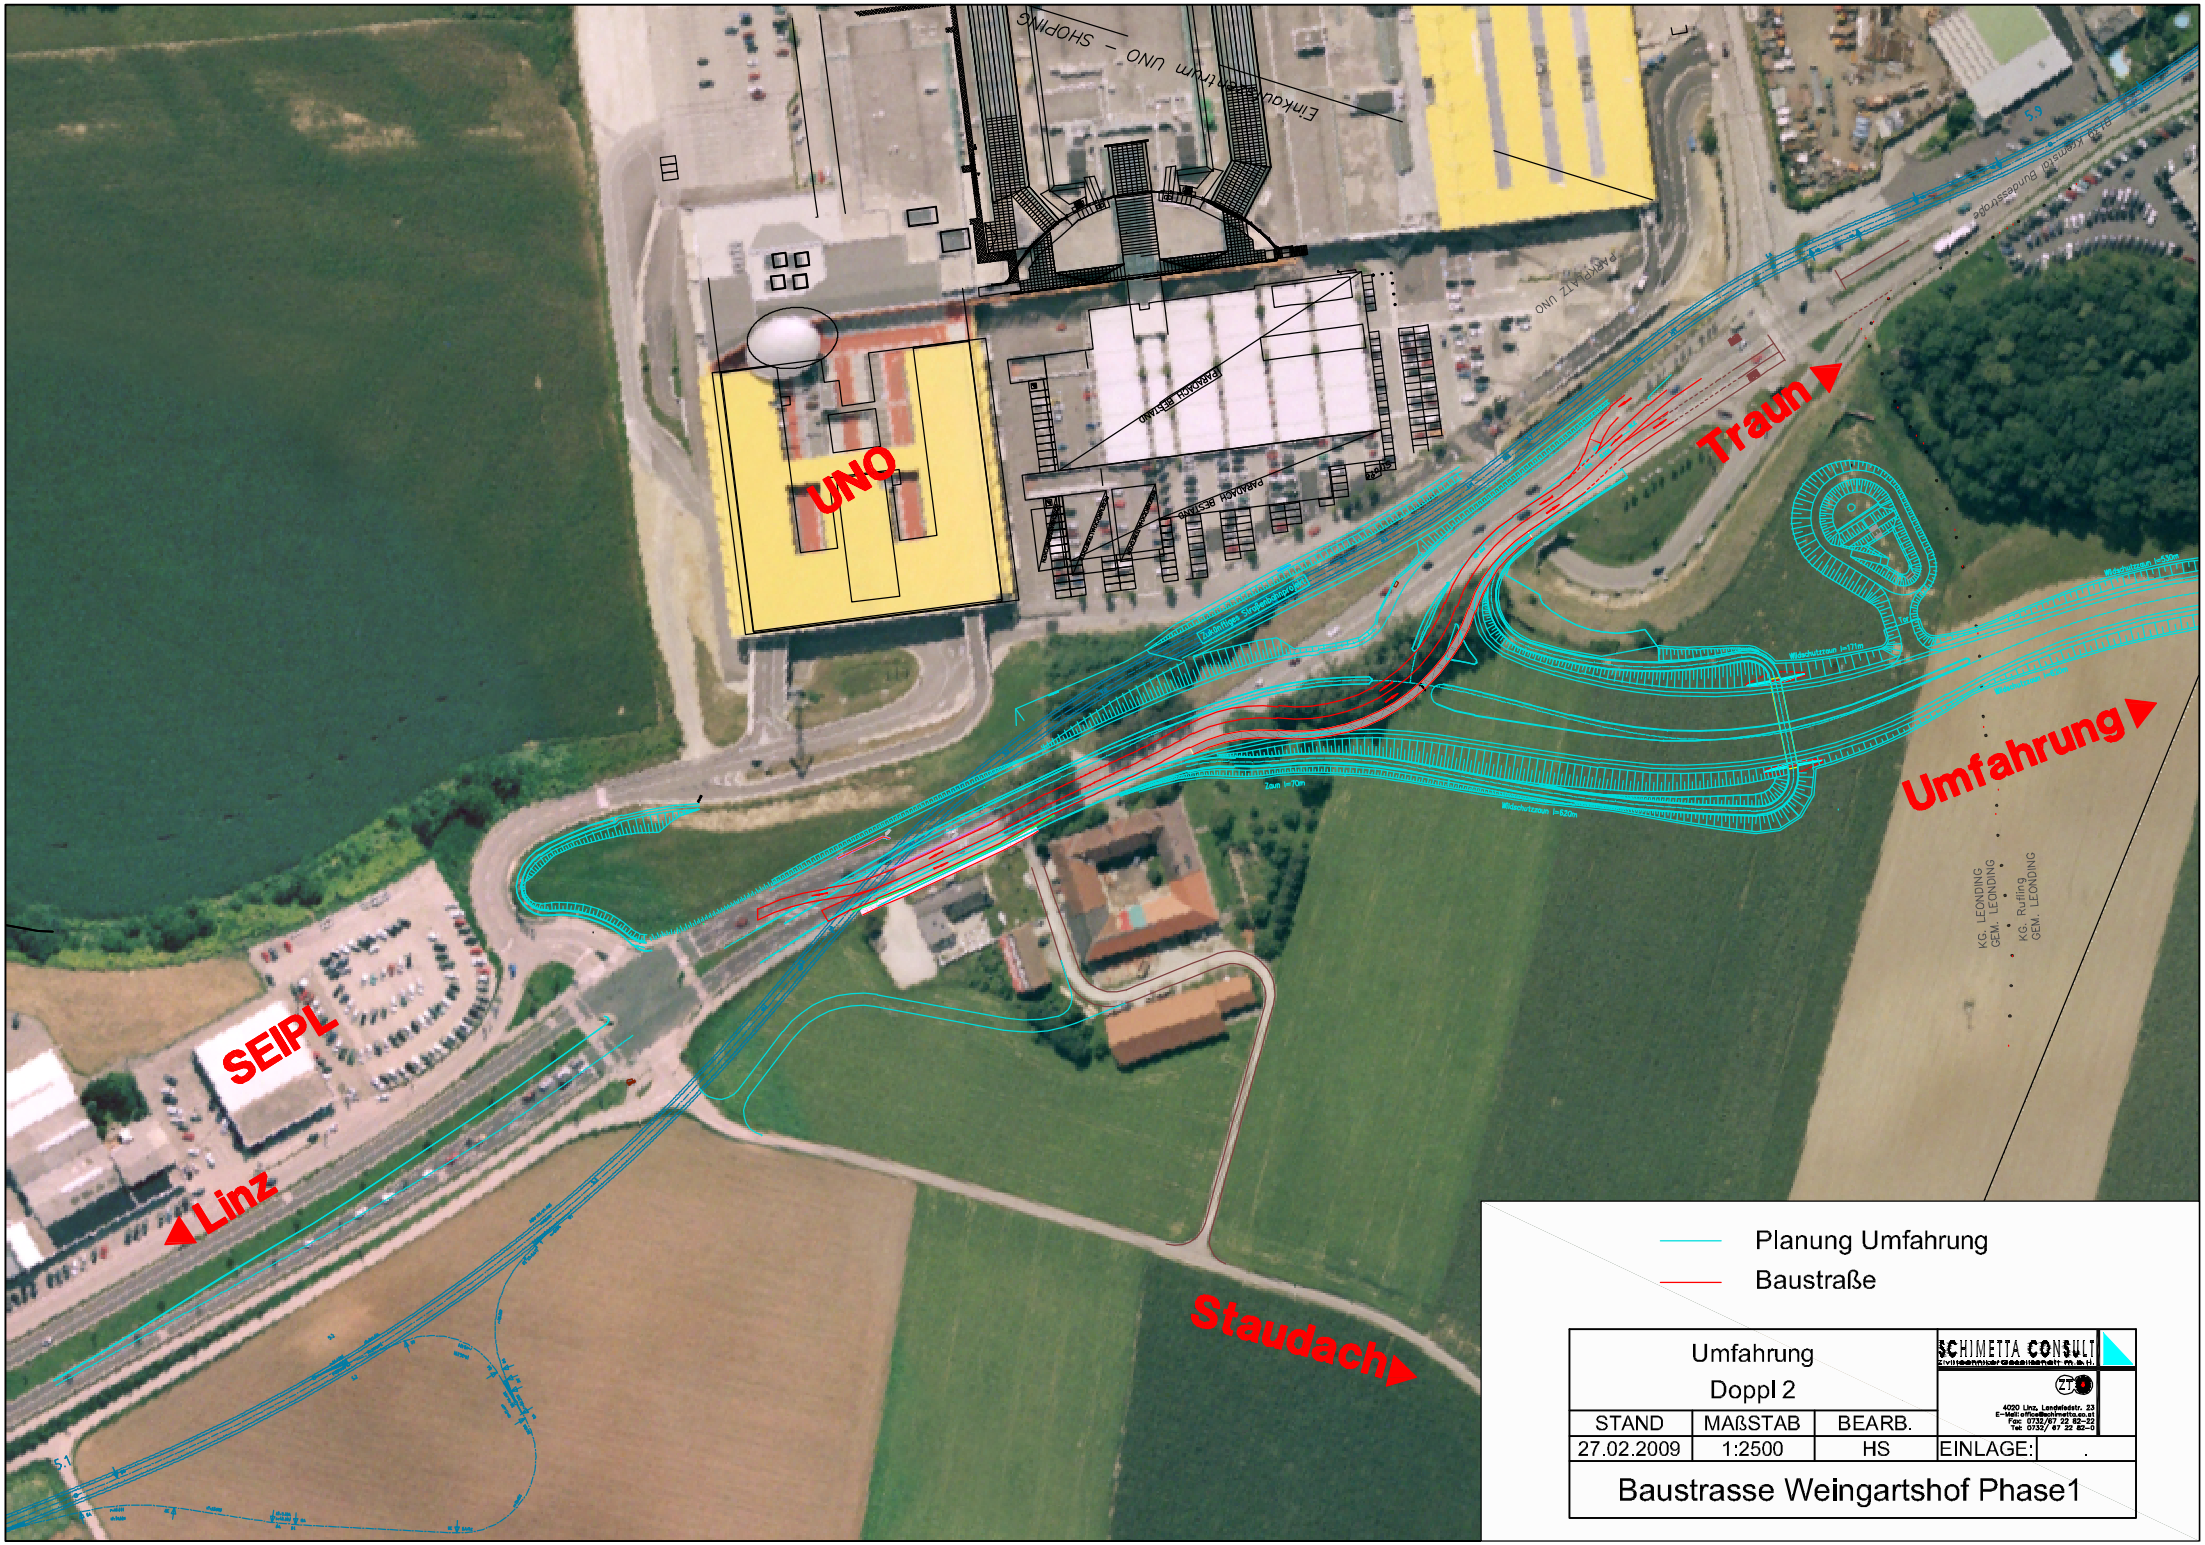

Umfahrung Doppl 2			SCHIMETTA CONSULT Zivilingenieur Gesellschaft m.b.H.
STAND	MAßSTAB	BEARB.	
27.02.2009	1:2500	HS	EINLAGE: .
Baustrasse Weingartshof Phase1			