


# REGELQUERSCHNITT B 127 ROHRBACHER STRASSE

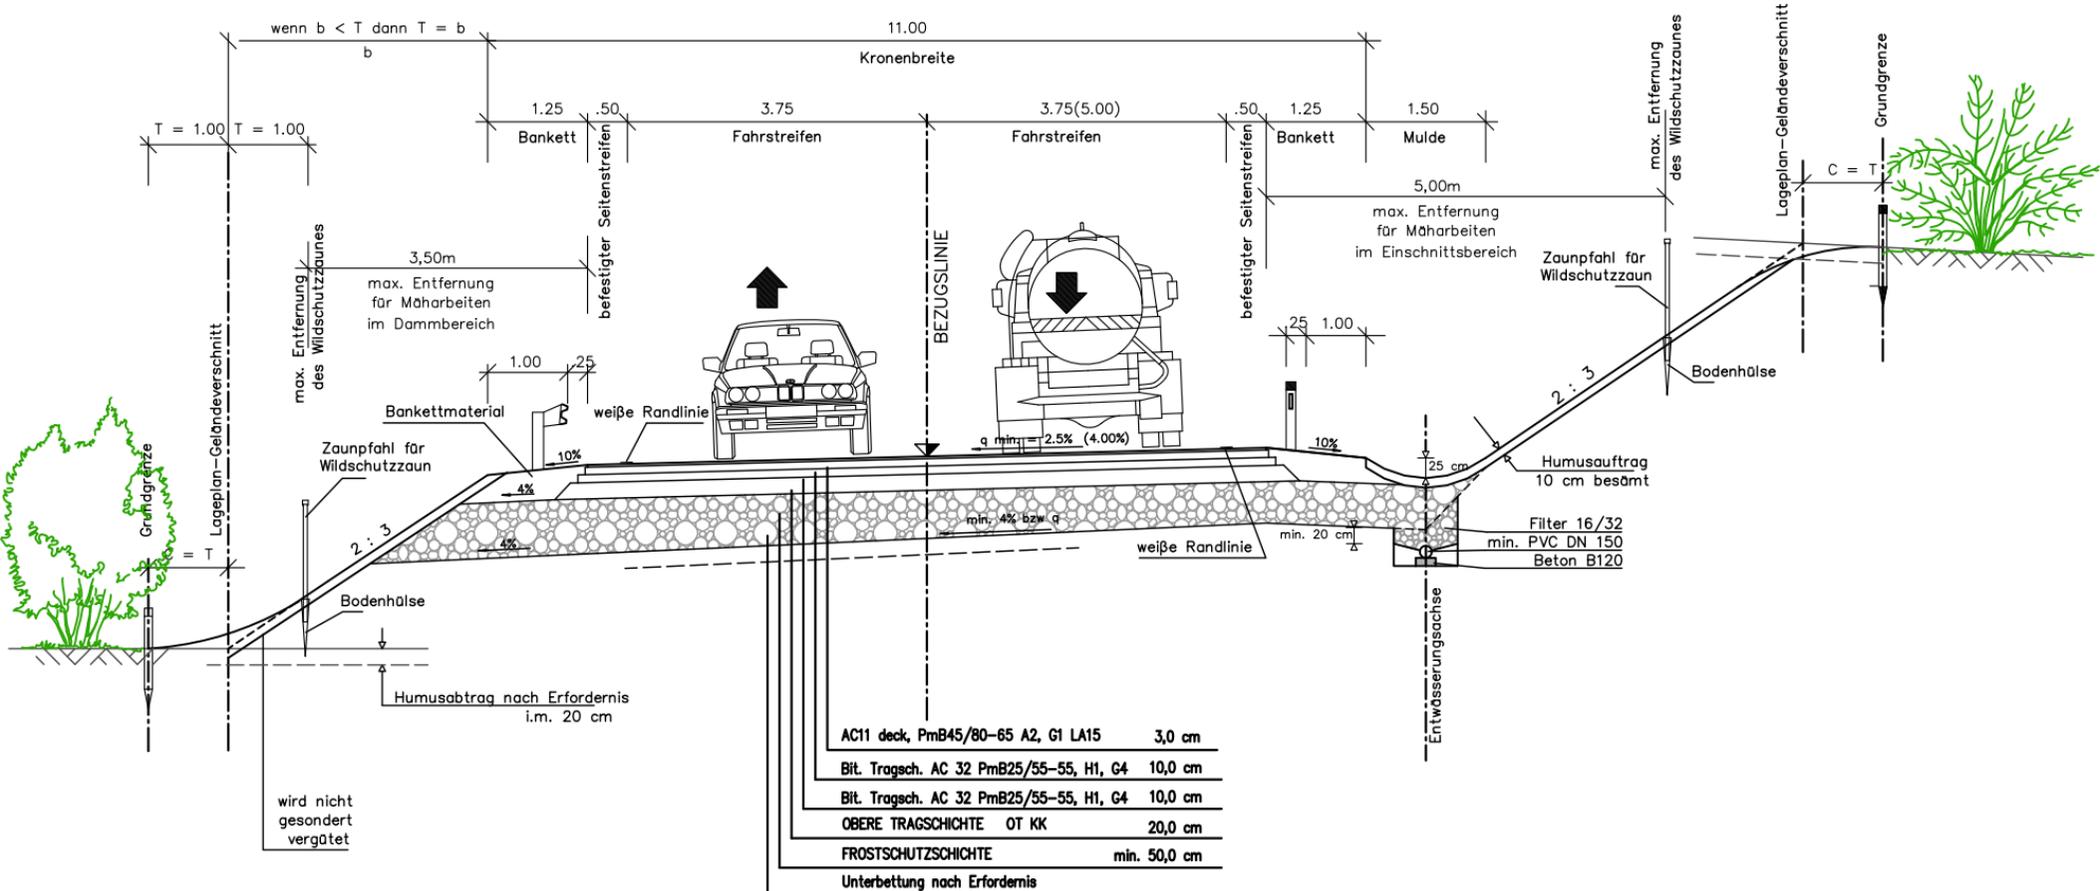

**GESAMTDICKE min. 93 cm**